



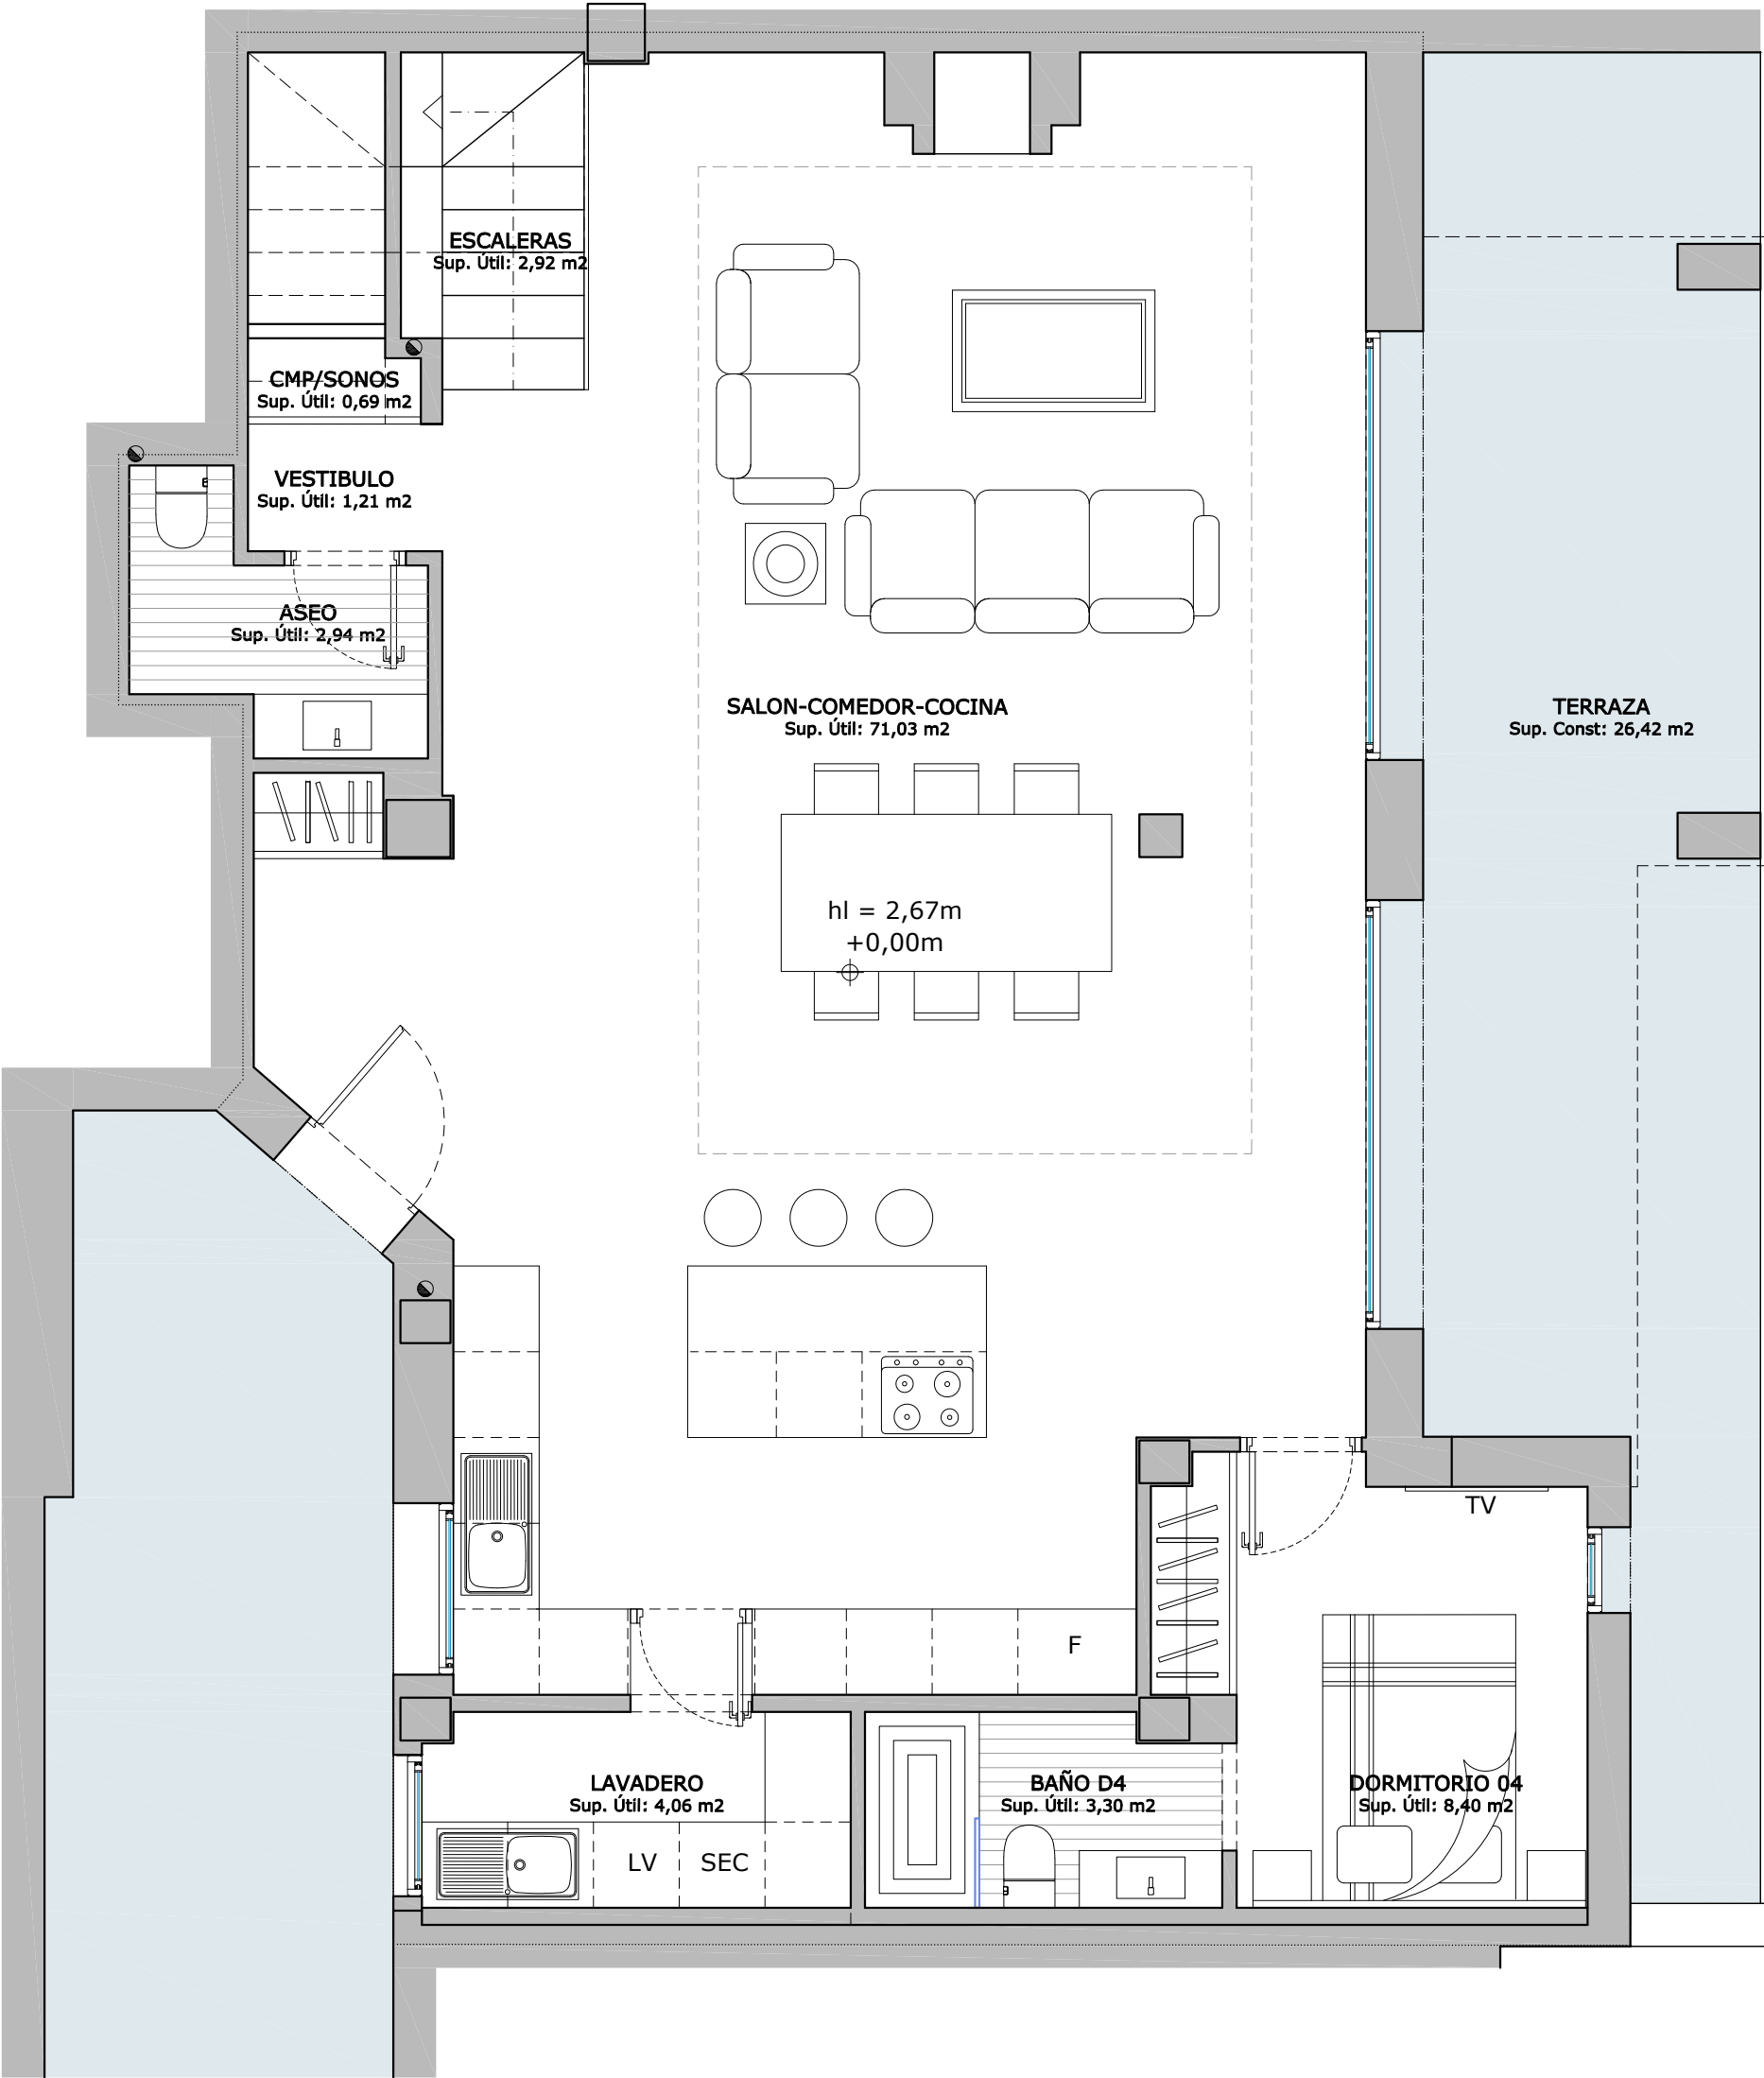

		SUPERFICIE CONSTRUIDA INTERIOR (m2) (considerando 14 cms del espesor de muros de medianera de los lados Sureste y Noroeste y 7,5 cms del espesor de muros de medianera del lado Noreste)	SUPERFICIE CONSTRUIDA DE TERRAZAS (m2)
PLANTA BAJA	PARTE INTERIOR	111,82	
	TERRAZA SUROESTE		26,42
PLANTA ALTA	PARTE INTERIOR	134,78	
	TERRAZA		24,24
	TERRAZA/PATIO SURESTE		3,84
TOTAL		246,60	54,50

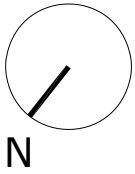


LEVANTAMIENTO DE PLANOS DE PLANTA DE VIVIENDA Nº 102 DE C.R. ALCORES DEL GOLF, 29660 NUEVA ANDALUCÍA, MÁLAGA

PLANO: PLANTA BAJA. ESTADO REFORMADO DISTRIBUCION Y SUPERFICIES.	01	03-02-2025
		ESCALA 1:50

PROMOTOR: BENJAMÍN NADEL



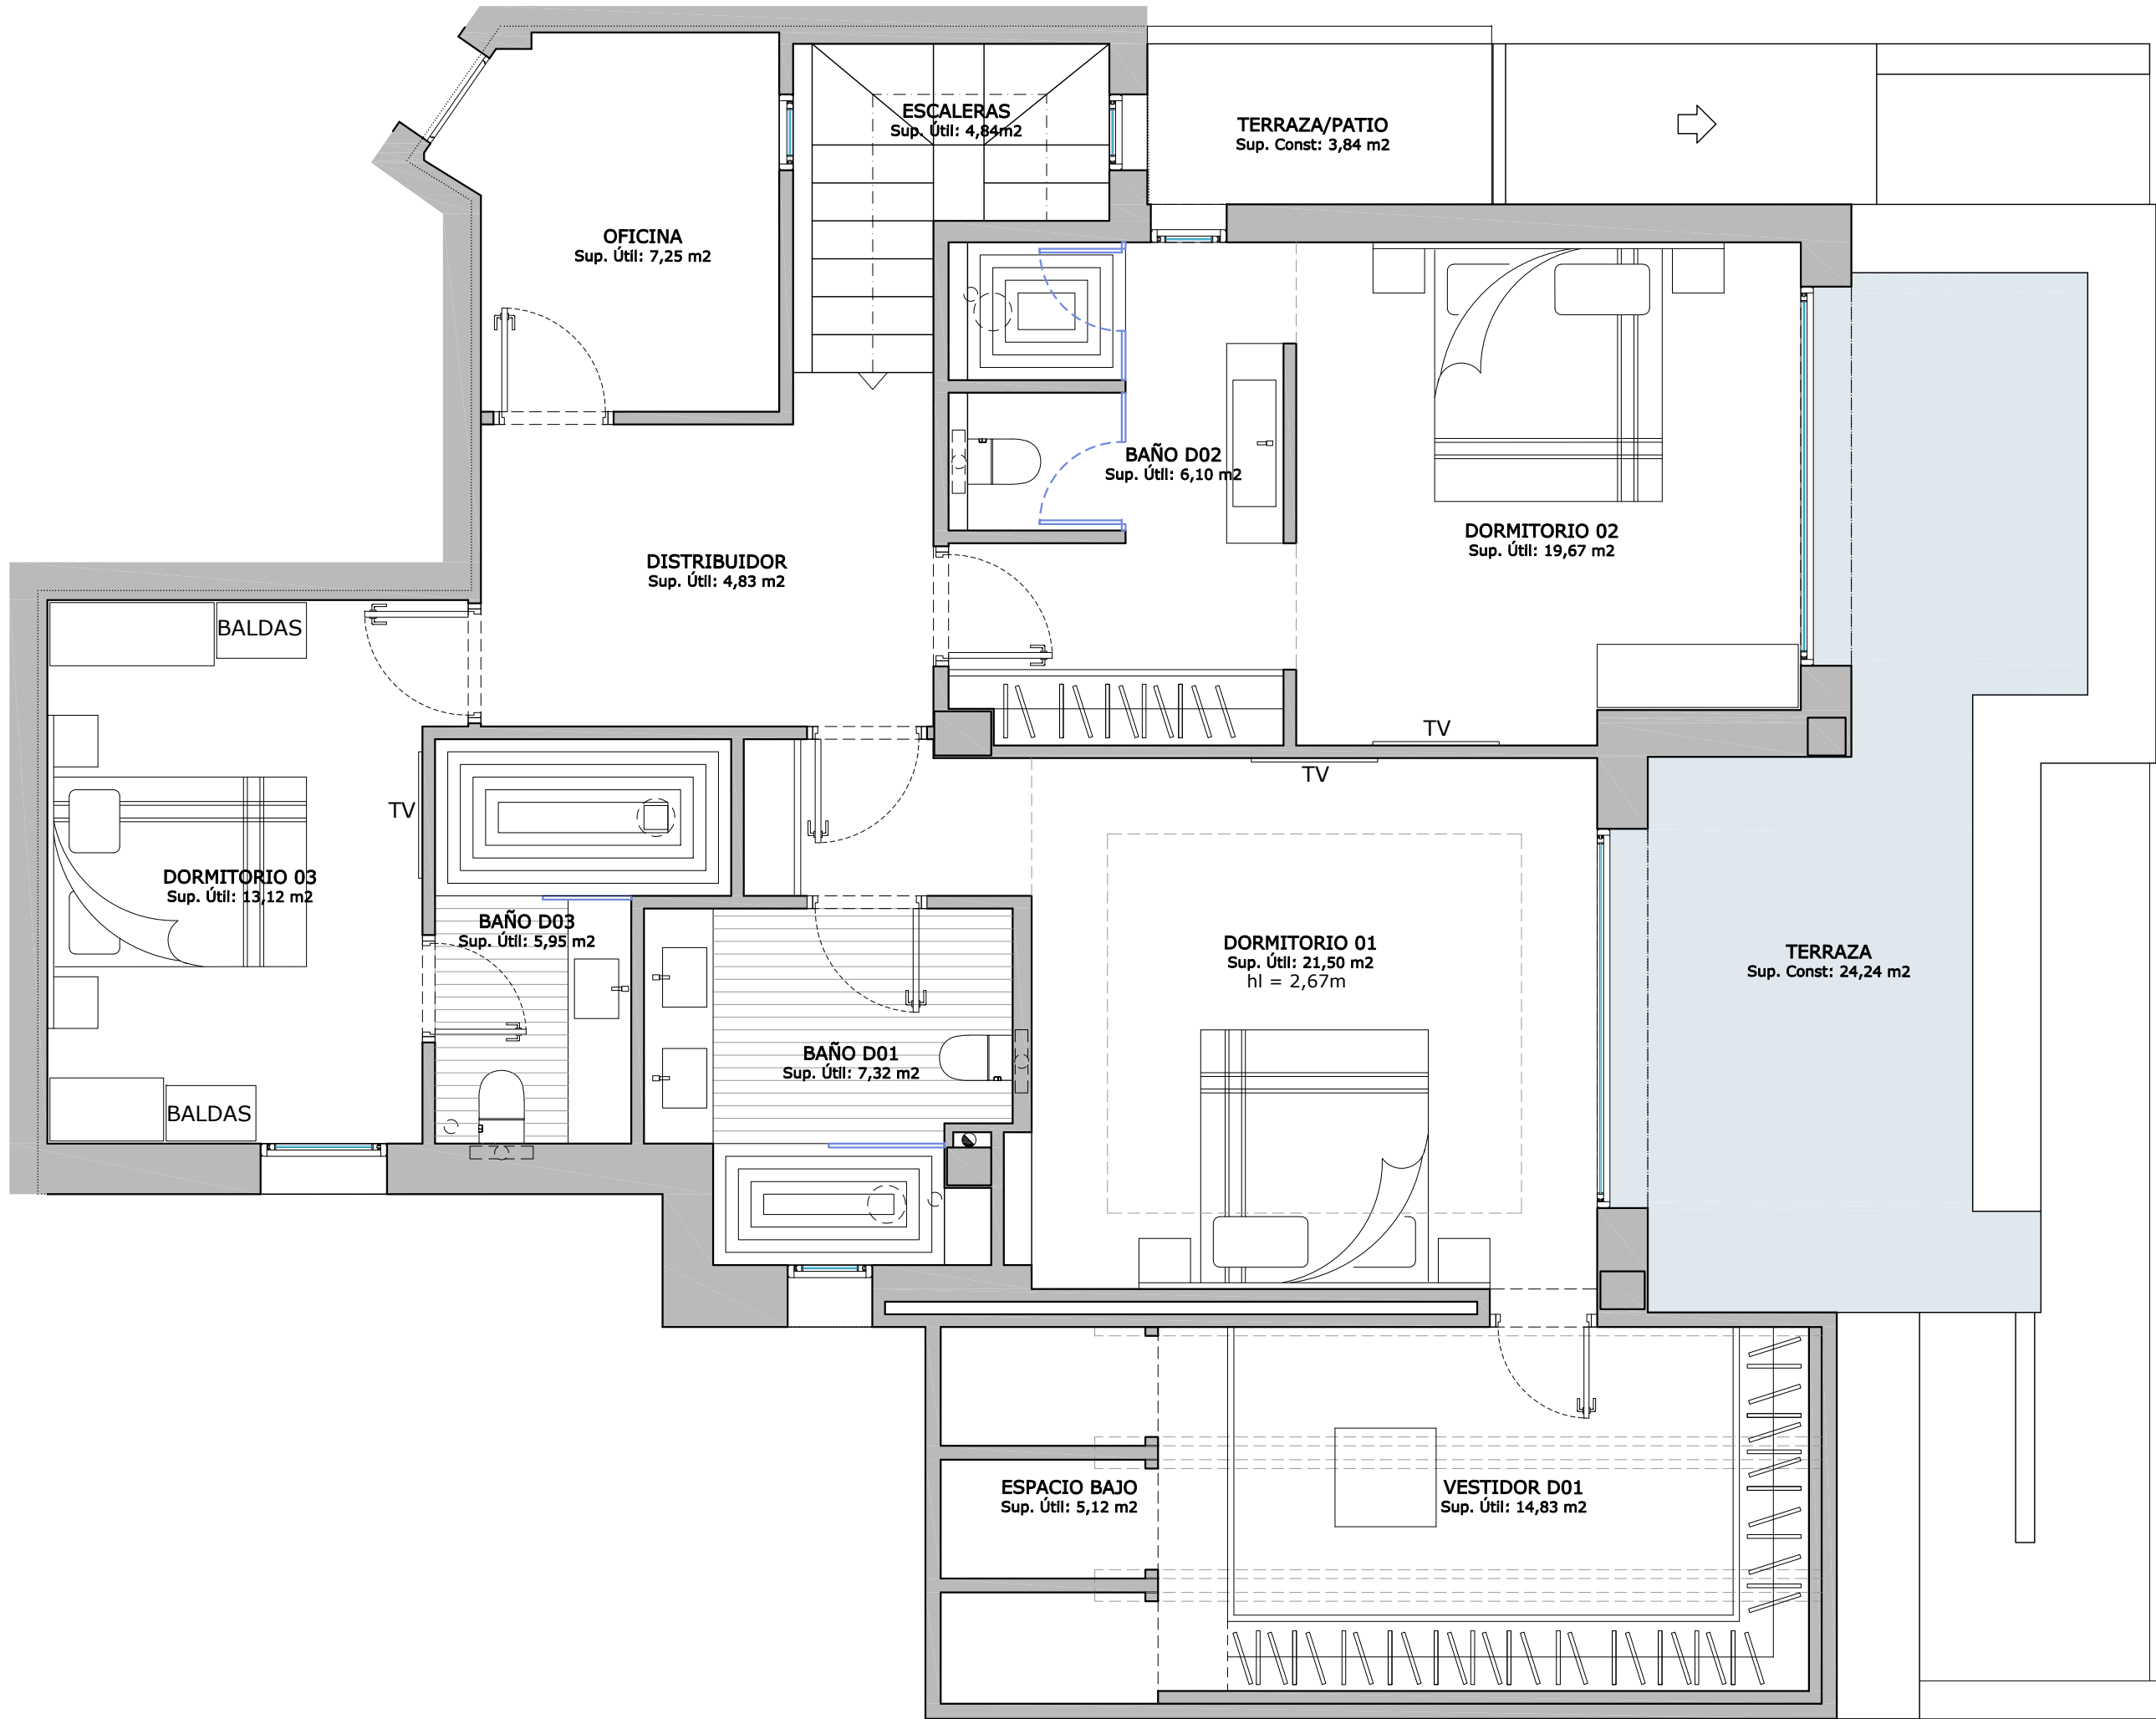

		SUPERFICIE CONSTRUIDA INTERIOR (m2) (considerando 14 cms del espesor de muros de medianera de los lados Sureste y Noroeste y 7,5 cms del espesor de muros de medianera del lado Noreste)	SUPERFICIE CONSTRUIDA DE TERRAZAS (m2)
PLANTA BAJA	PARTE INTERIOR	111,82	
	TERRAZA SUROESTE		26,42
PLANTA ALTA	PARTE INTERIOR	134,78	
	TERRAZA		24,24
	TERRAZA/PATIO SURESTE		3,84
TOTAL		246,60	54,50

LEVANTAMIENTO DE PLANOS DE PLANTA DE VIVIENDA Nº 102 DE
C.R. ALCORES DEL GOLF, 29660 NUEVA ANDALUCÍA, MARBELLA, MÁLAGA

PLANO: PLANTA ALTA. DISTRIBUCION Y SUPERFICIES.	02	03-02-2025
		ESCALA 1:50

PROMOTOR: BENJAMÍN NADEL

ESCALA GRÁFICA: 0 1 2 3 4 5

