

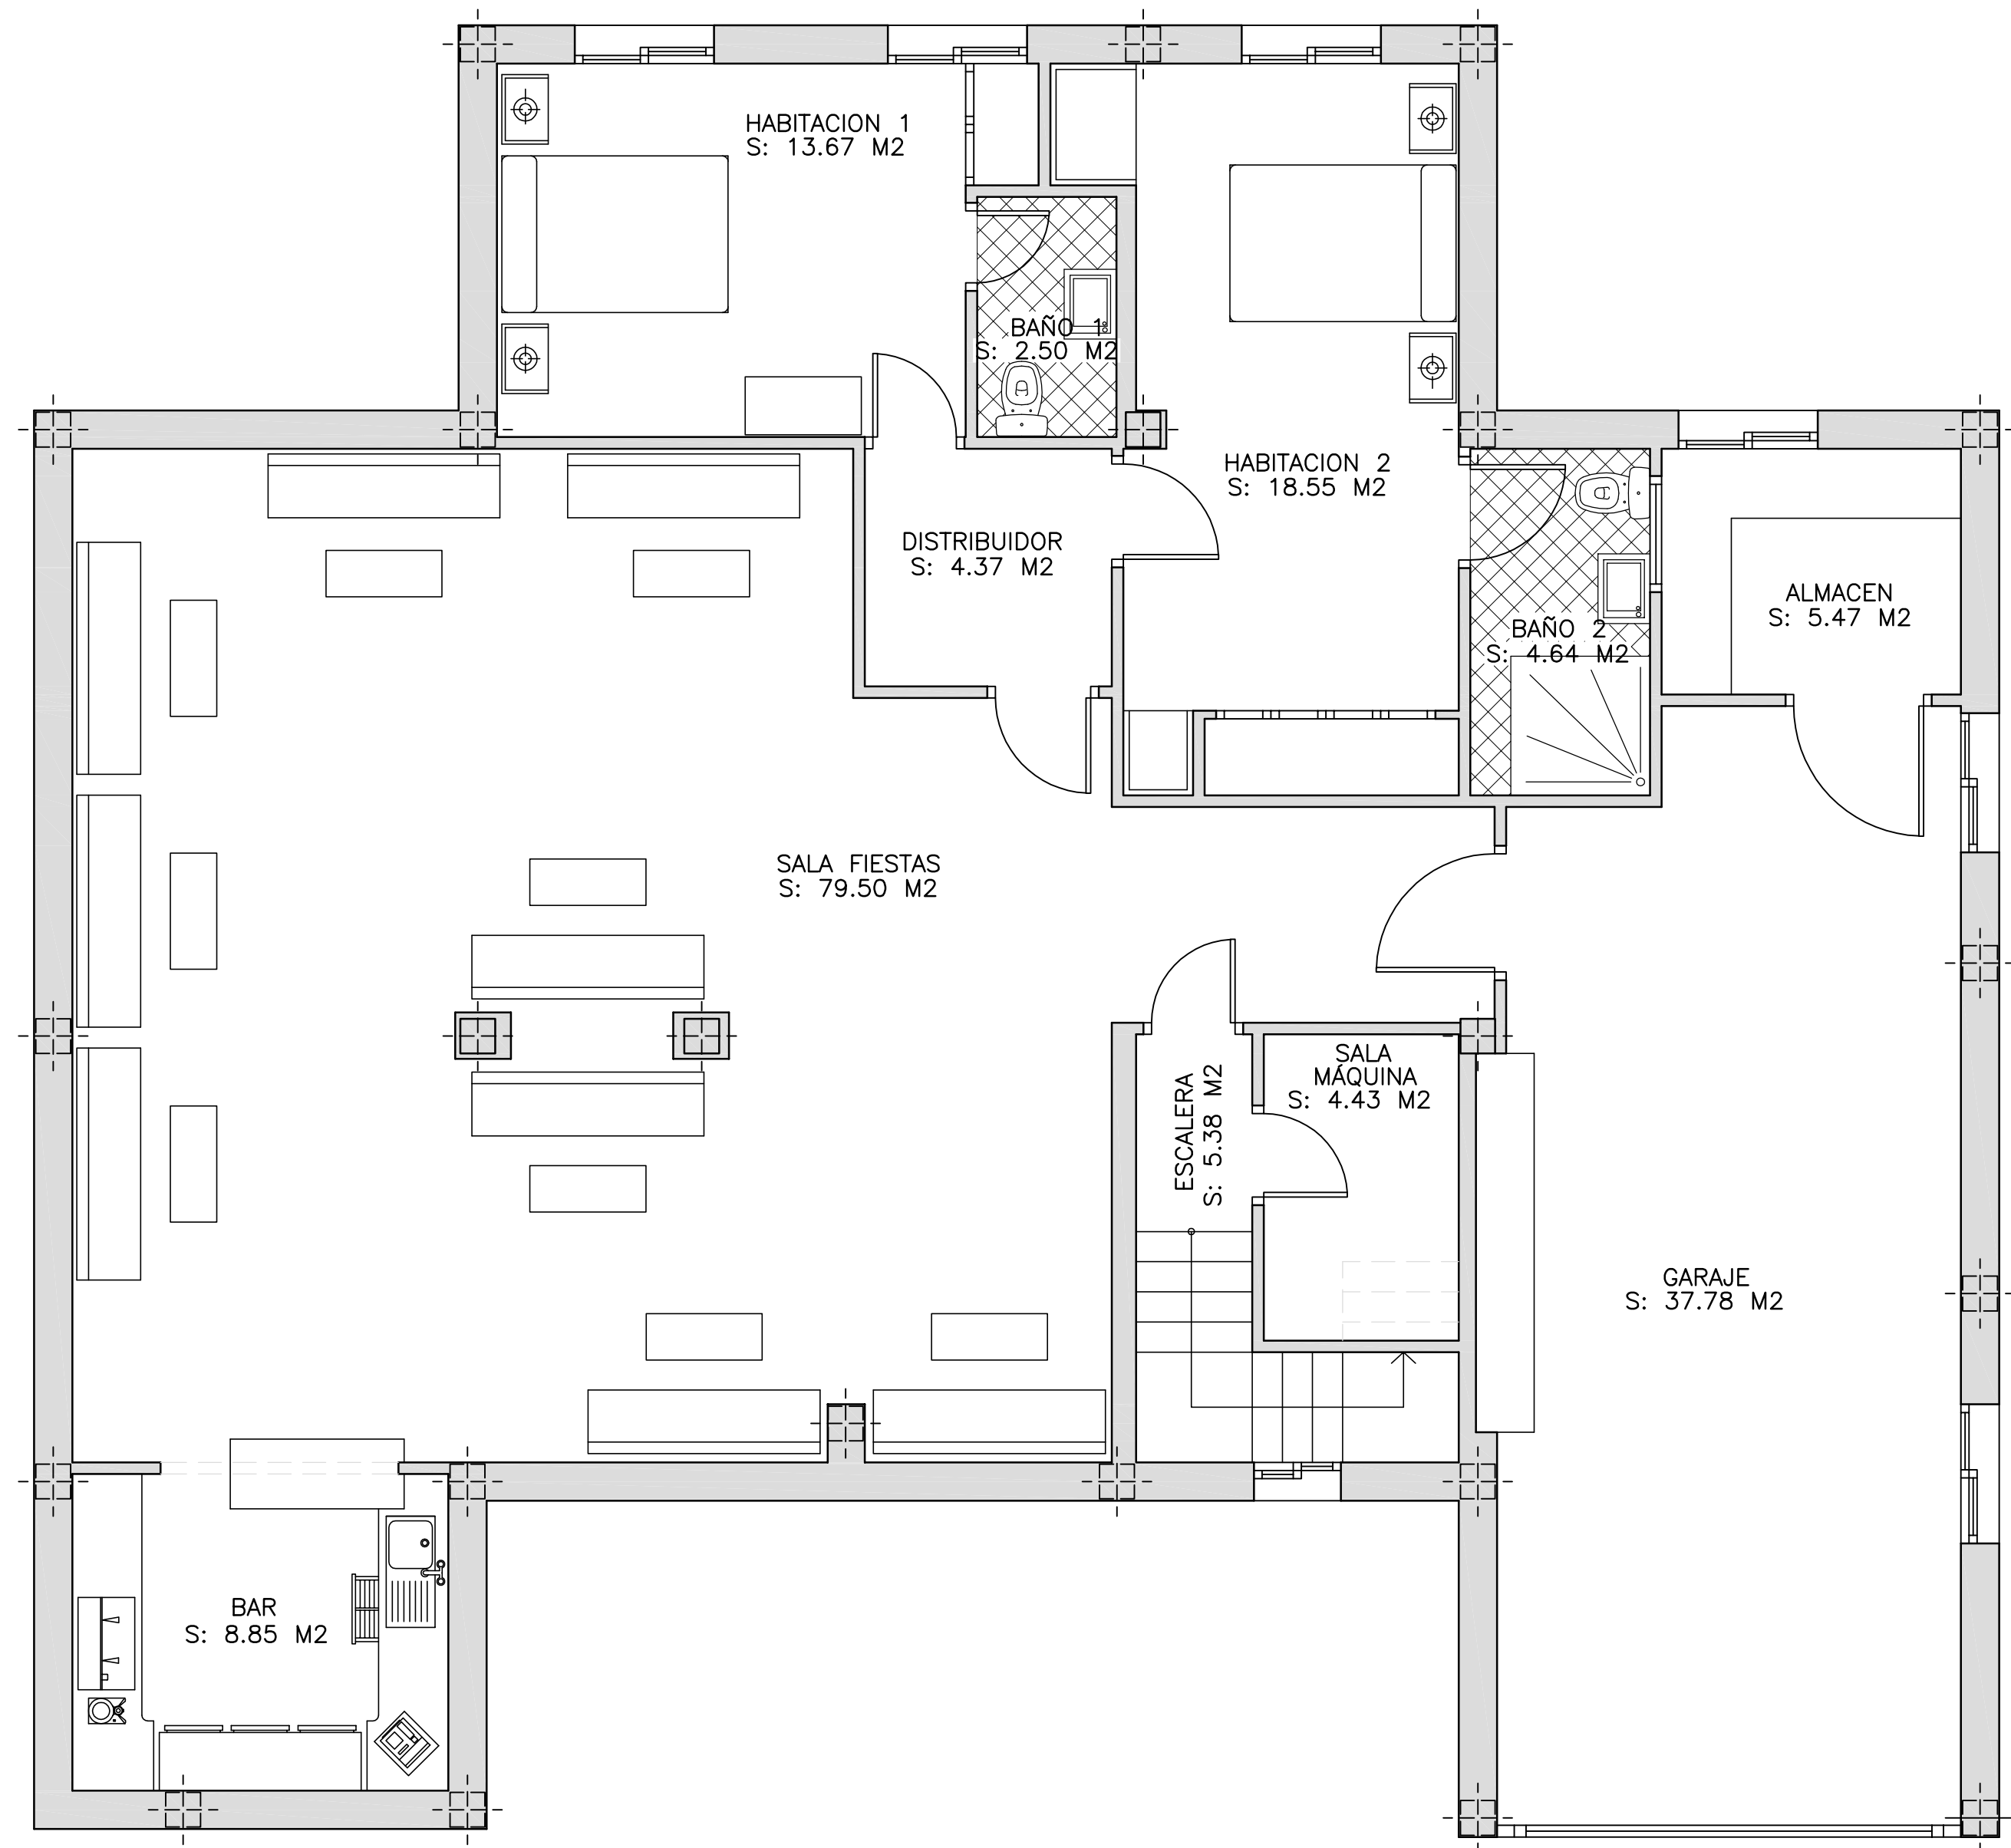


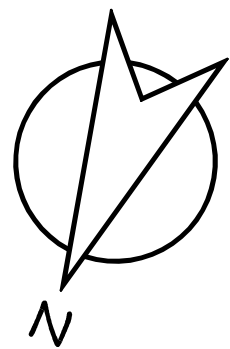



PLANTA SOTANO

SUPERFICIE UTIL: 185.14 M²
SUPERFICIE CONSTRUIDA: 213.50 M²

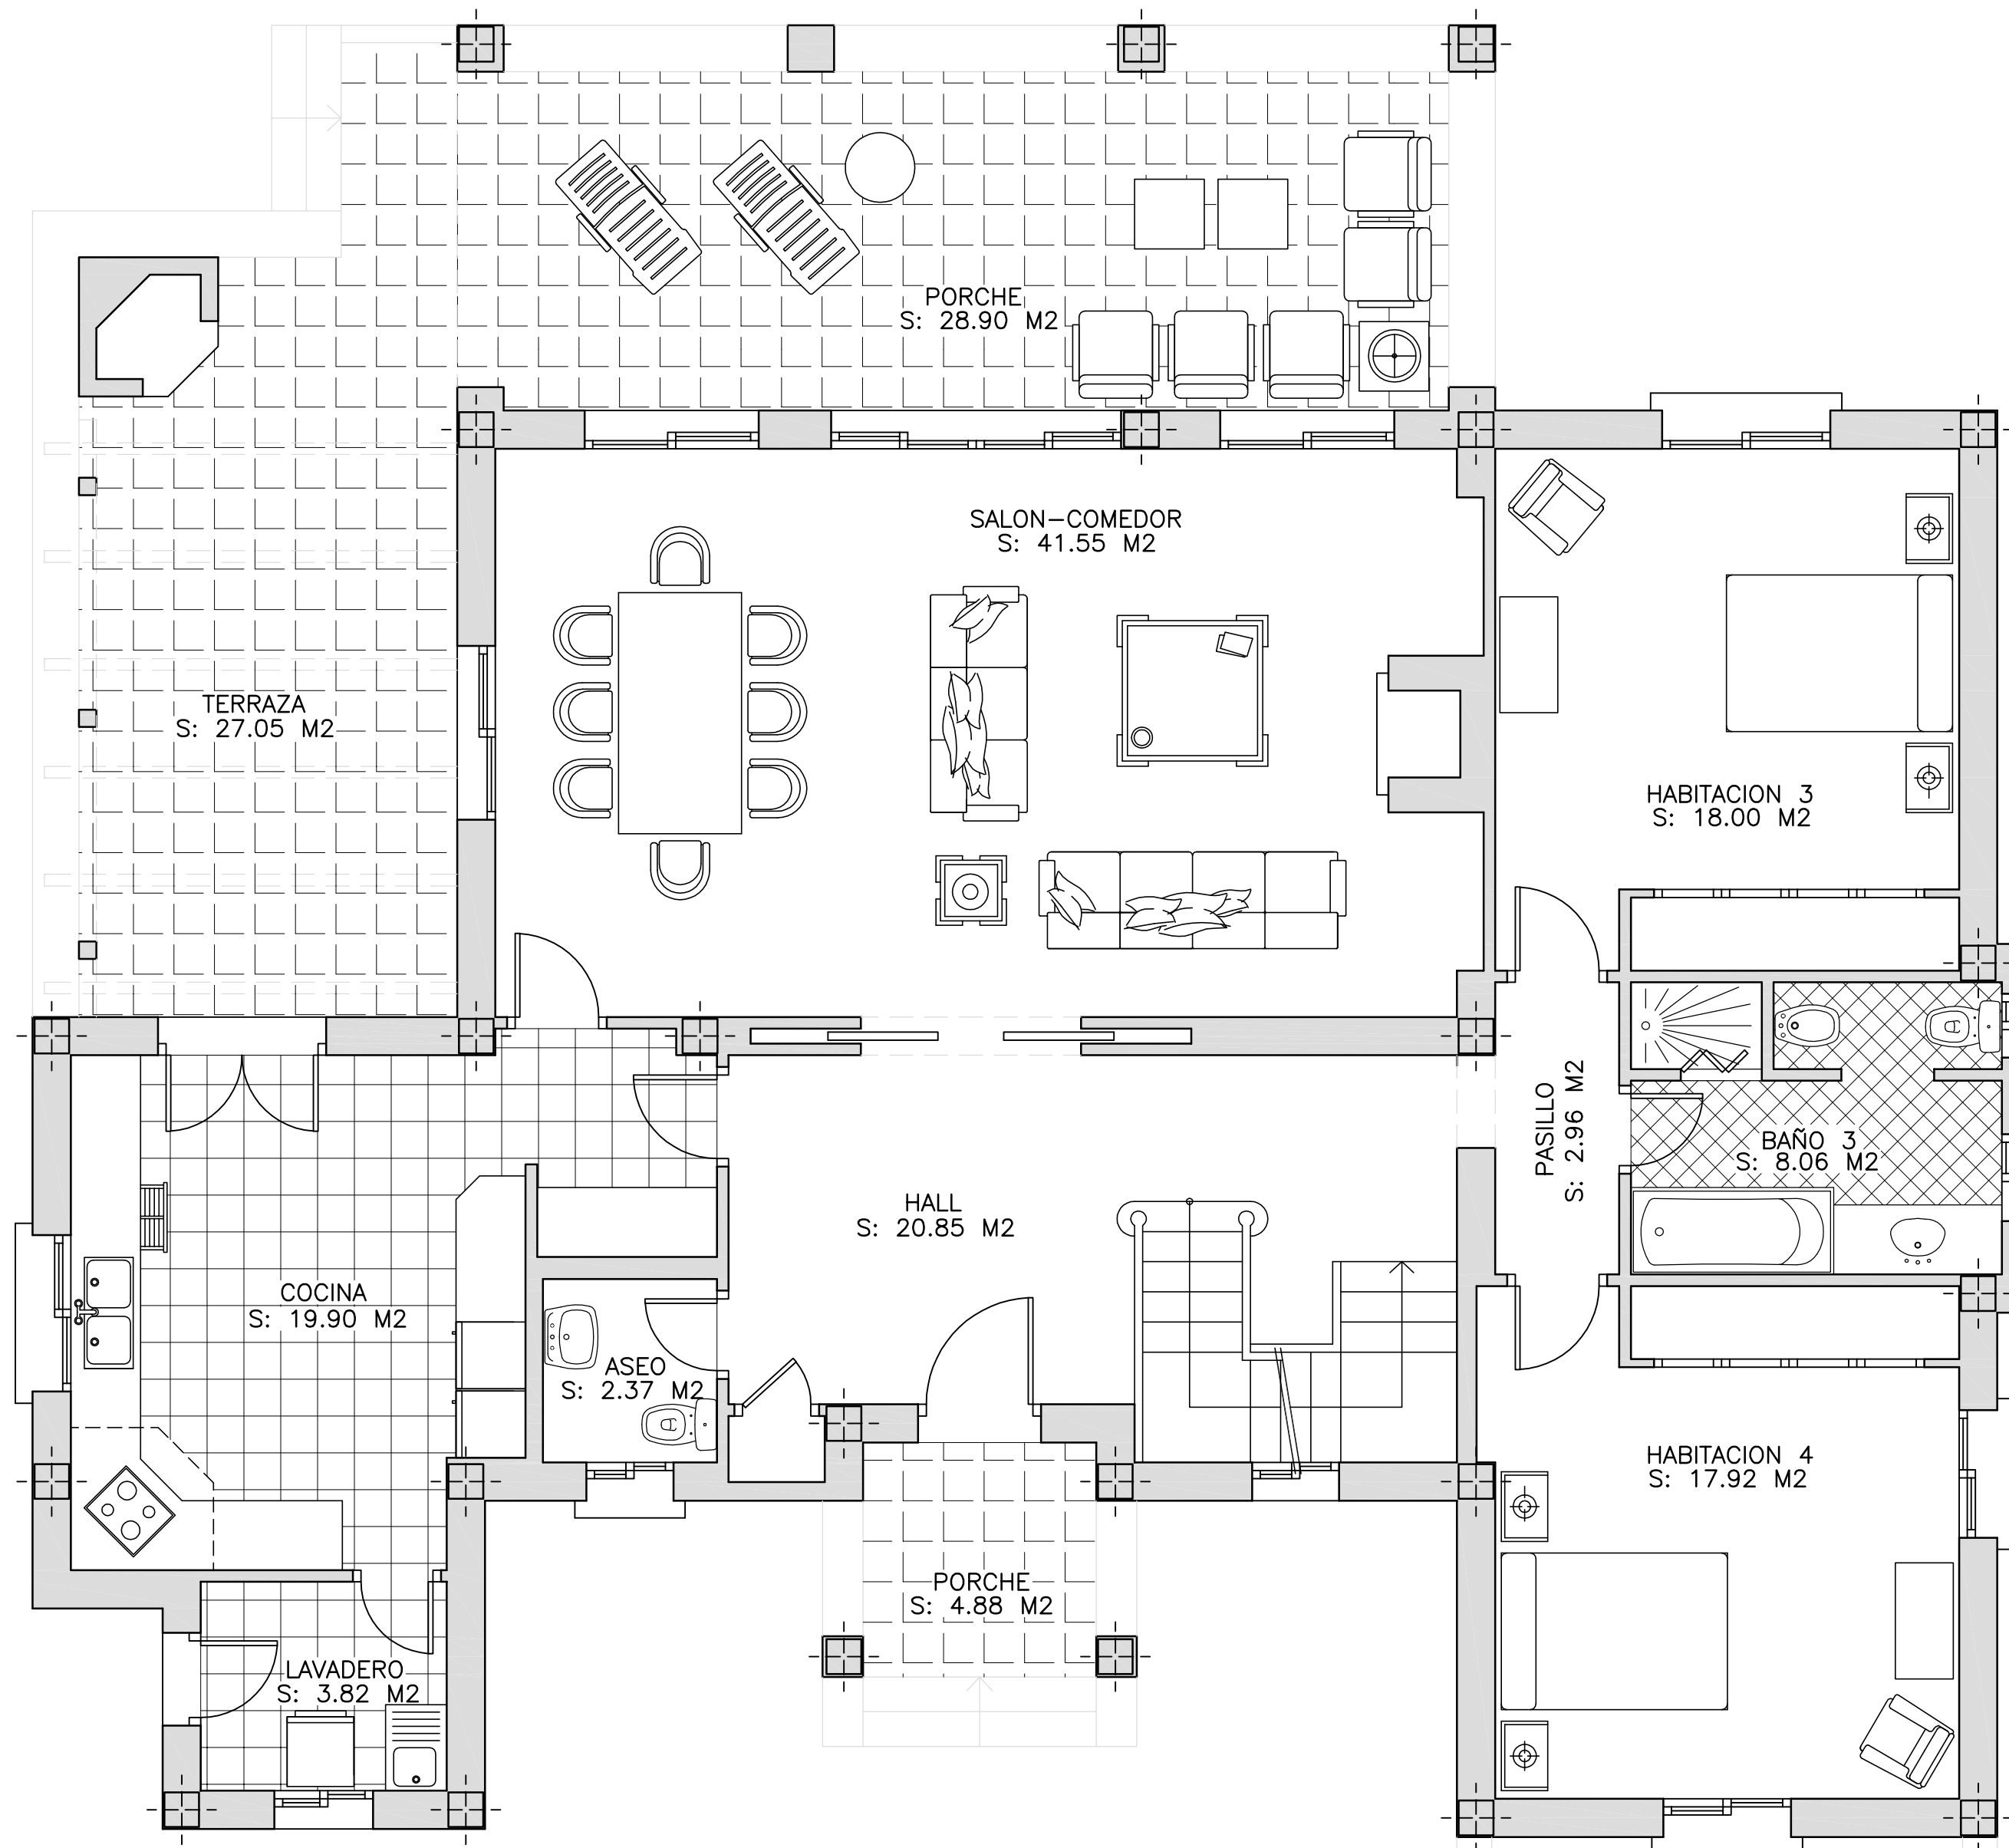


PLANTA BAJA

SUPERFICIE UTIL: 131.61 M²
SUPERFICIE CONSTRUIDA: 162.85 M²

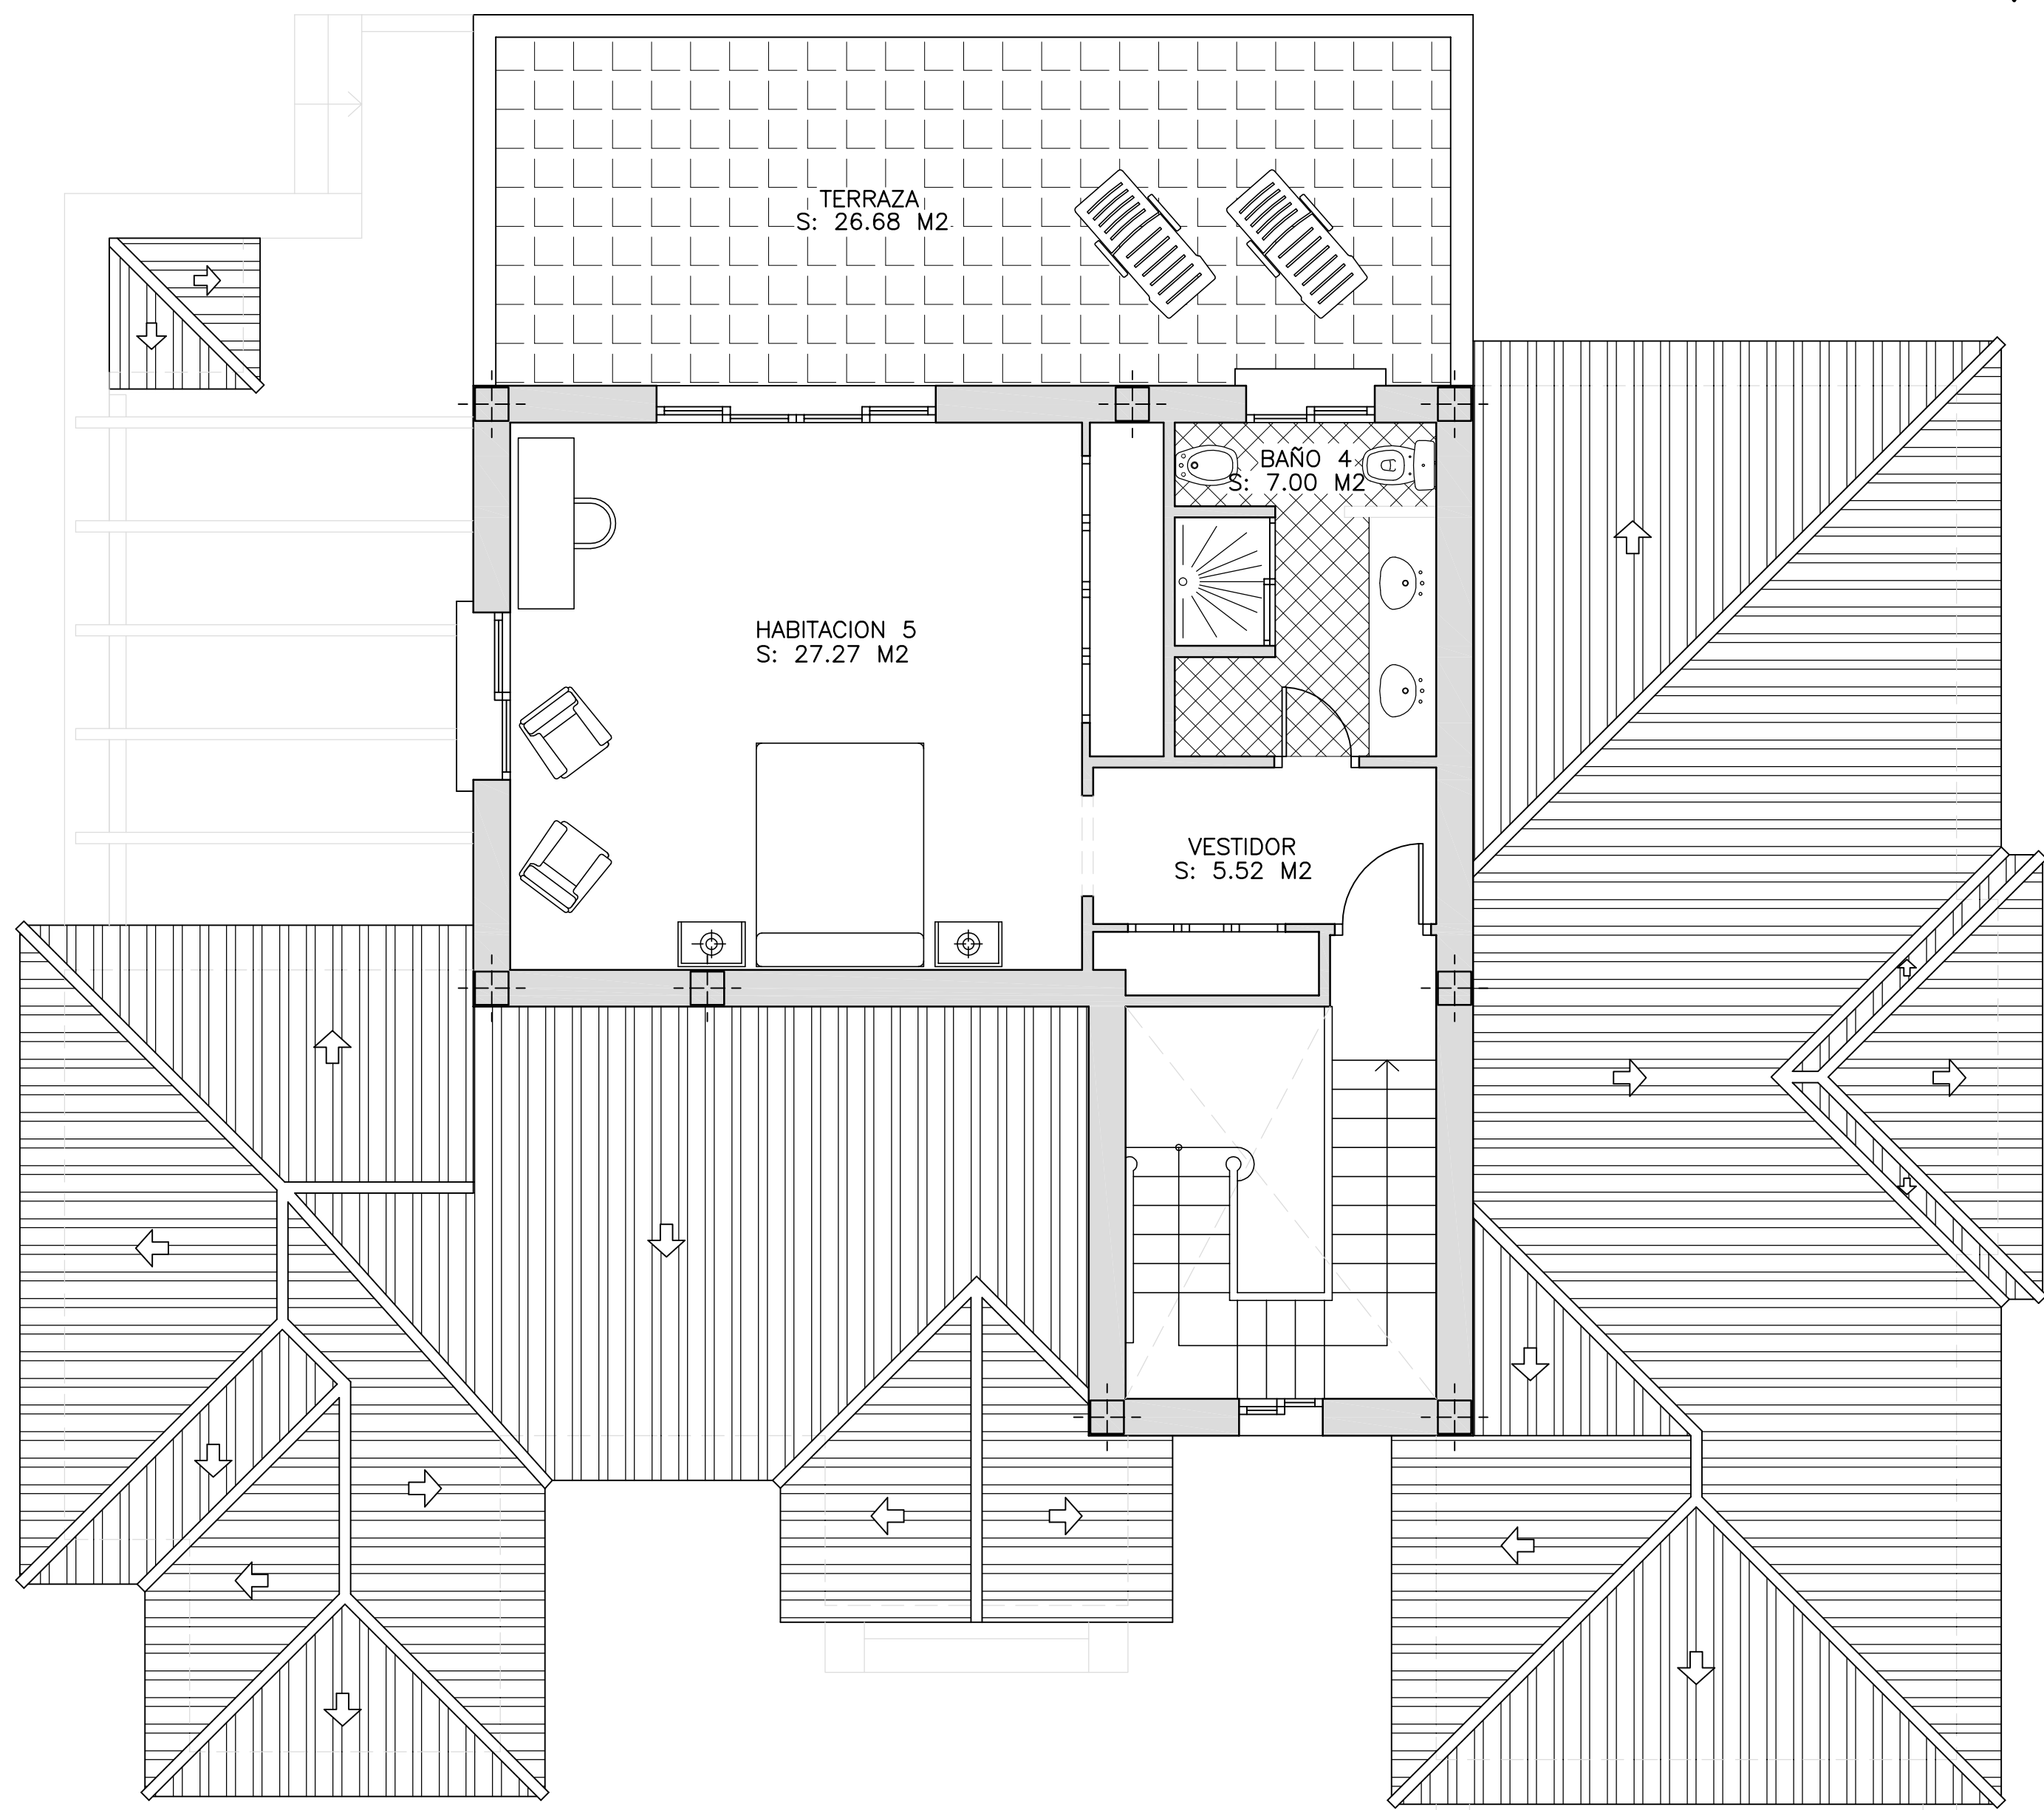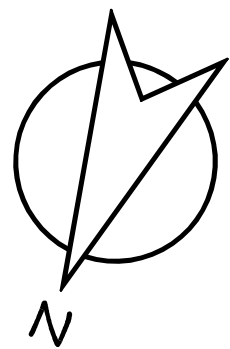

PLANTA ALTA
SUPERFICIE UTIL: 39.79 M2
SUPERFICIE CONSTRUIDA: 62.97 M2

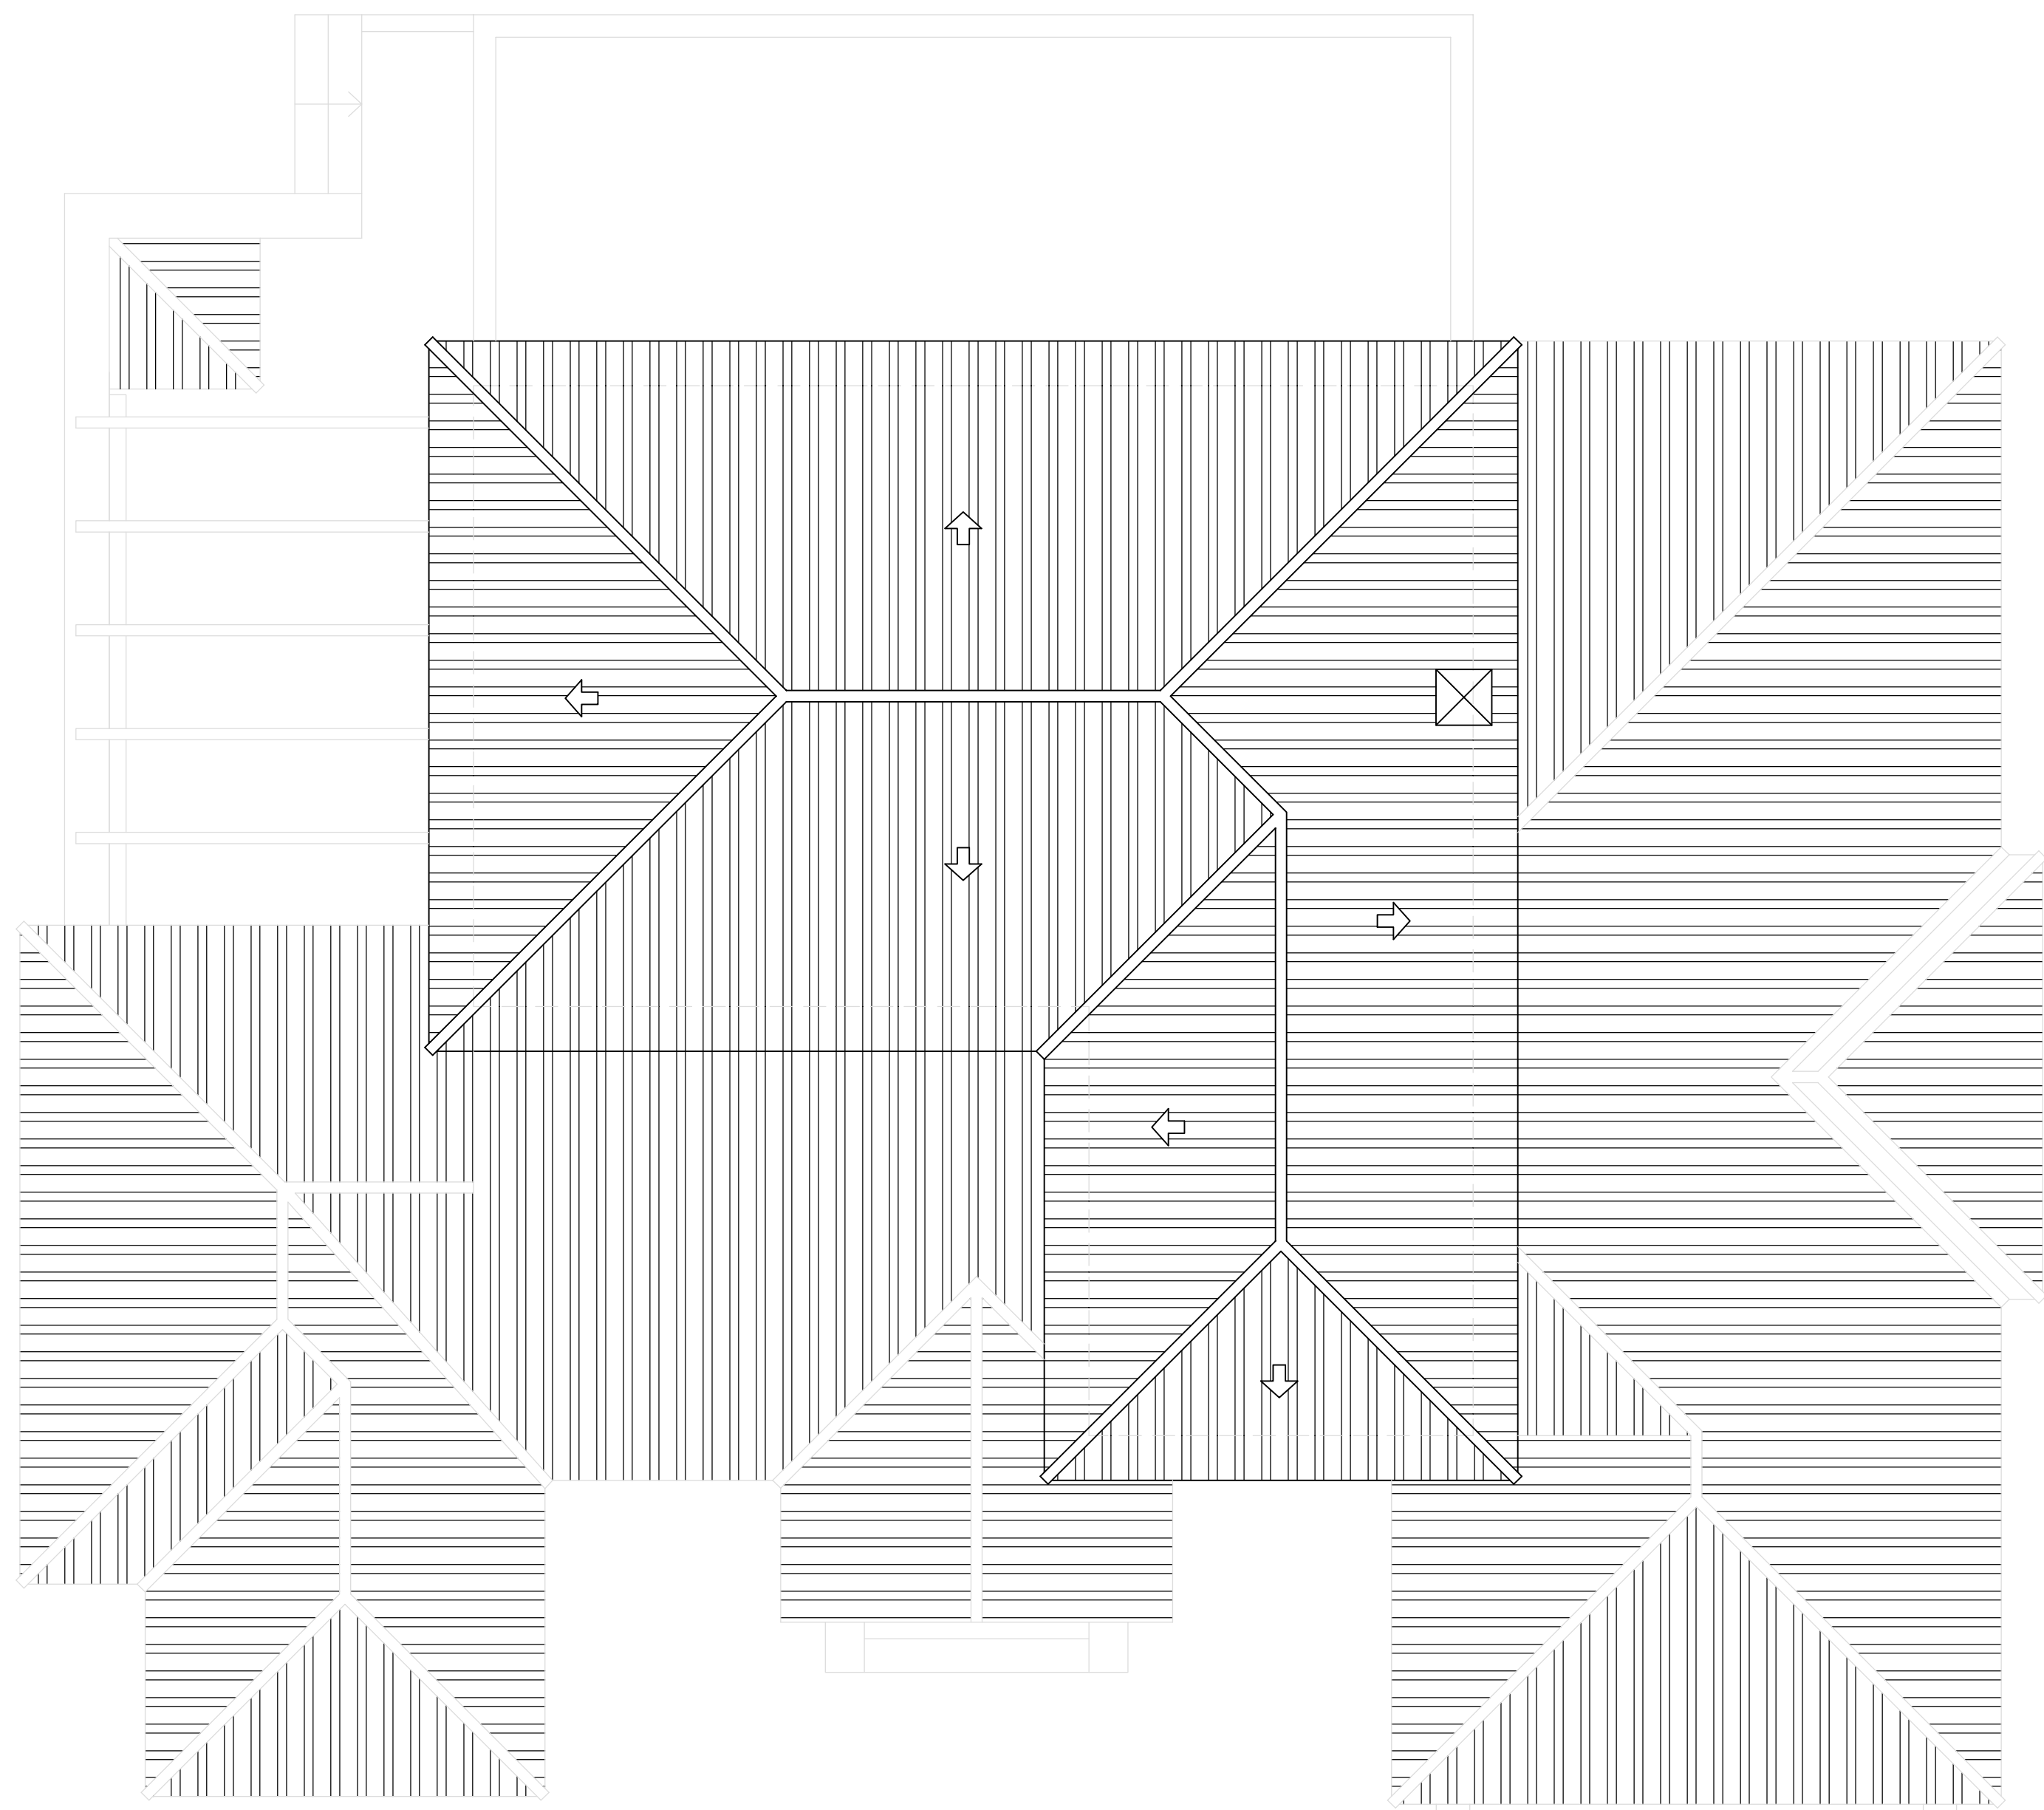


PLANTA CUBIERTA




FACHADA NORTE





FACHADA OESTE

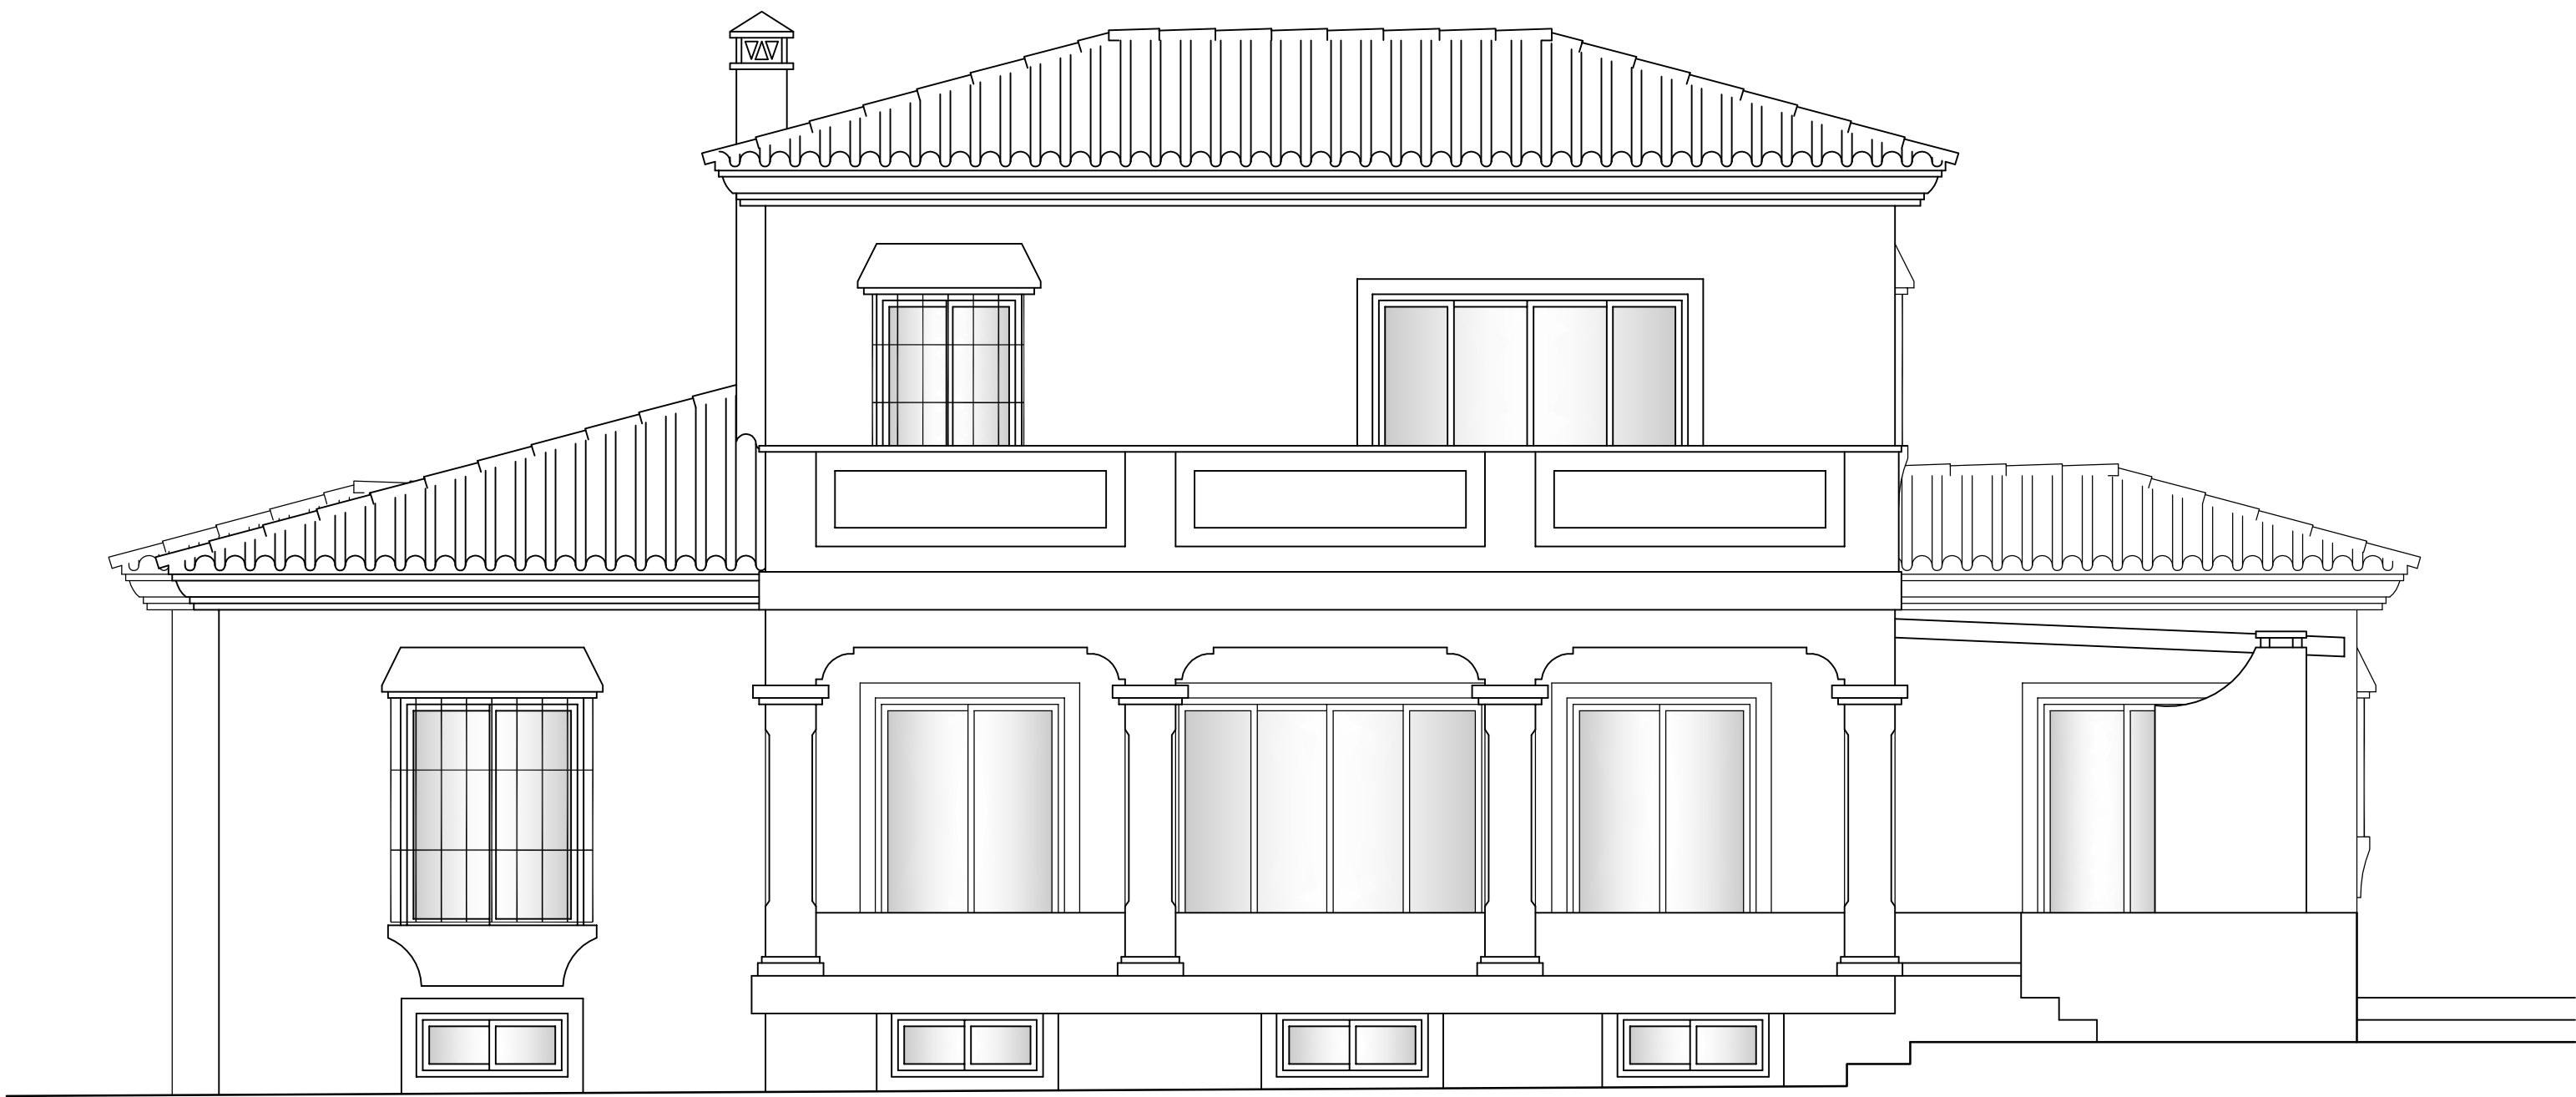


FACHADA SUR

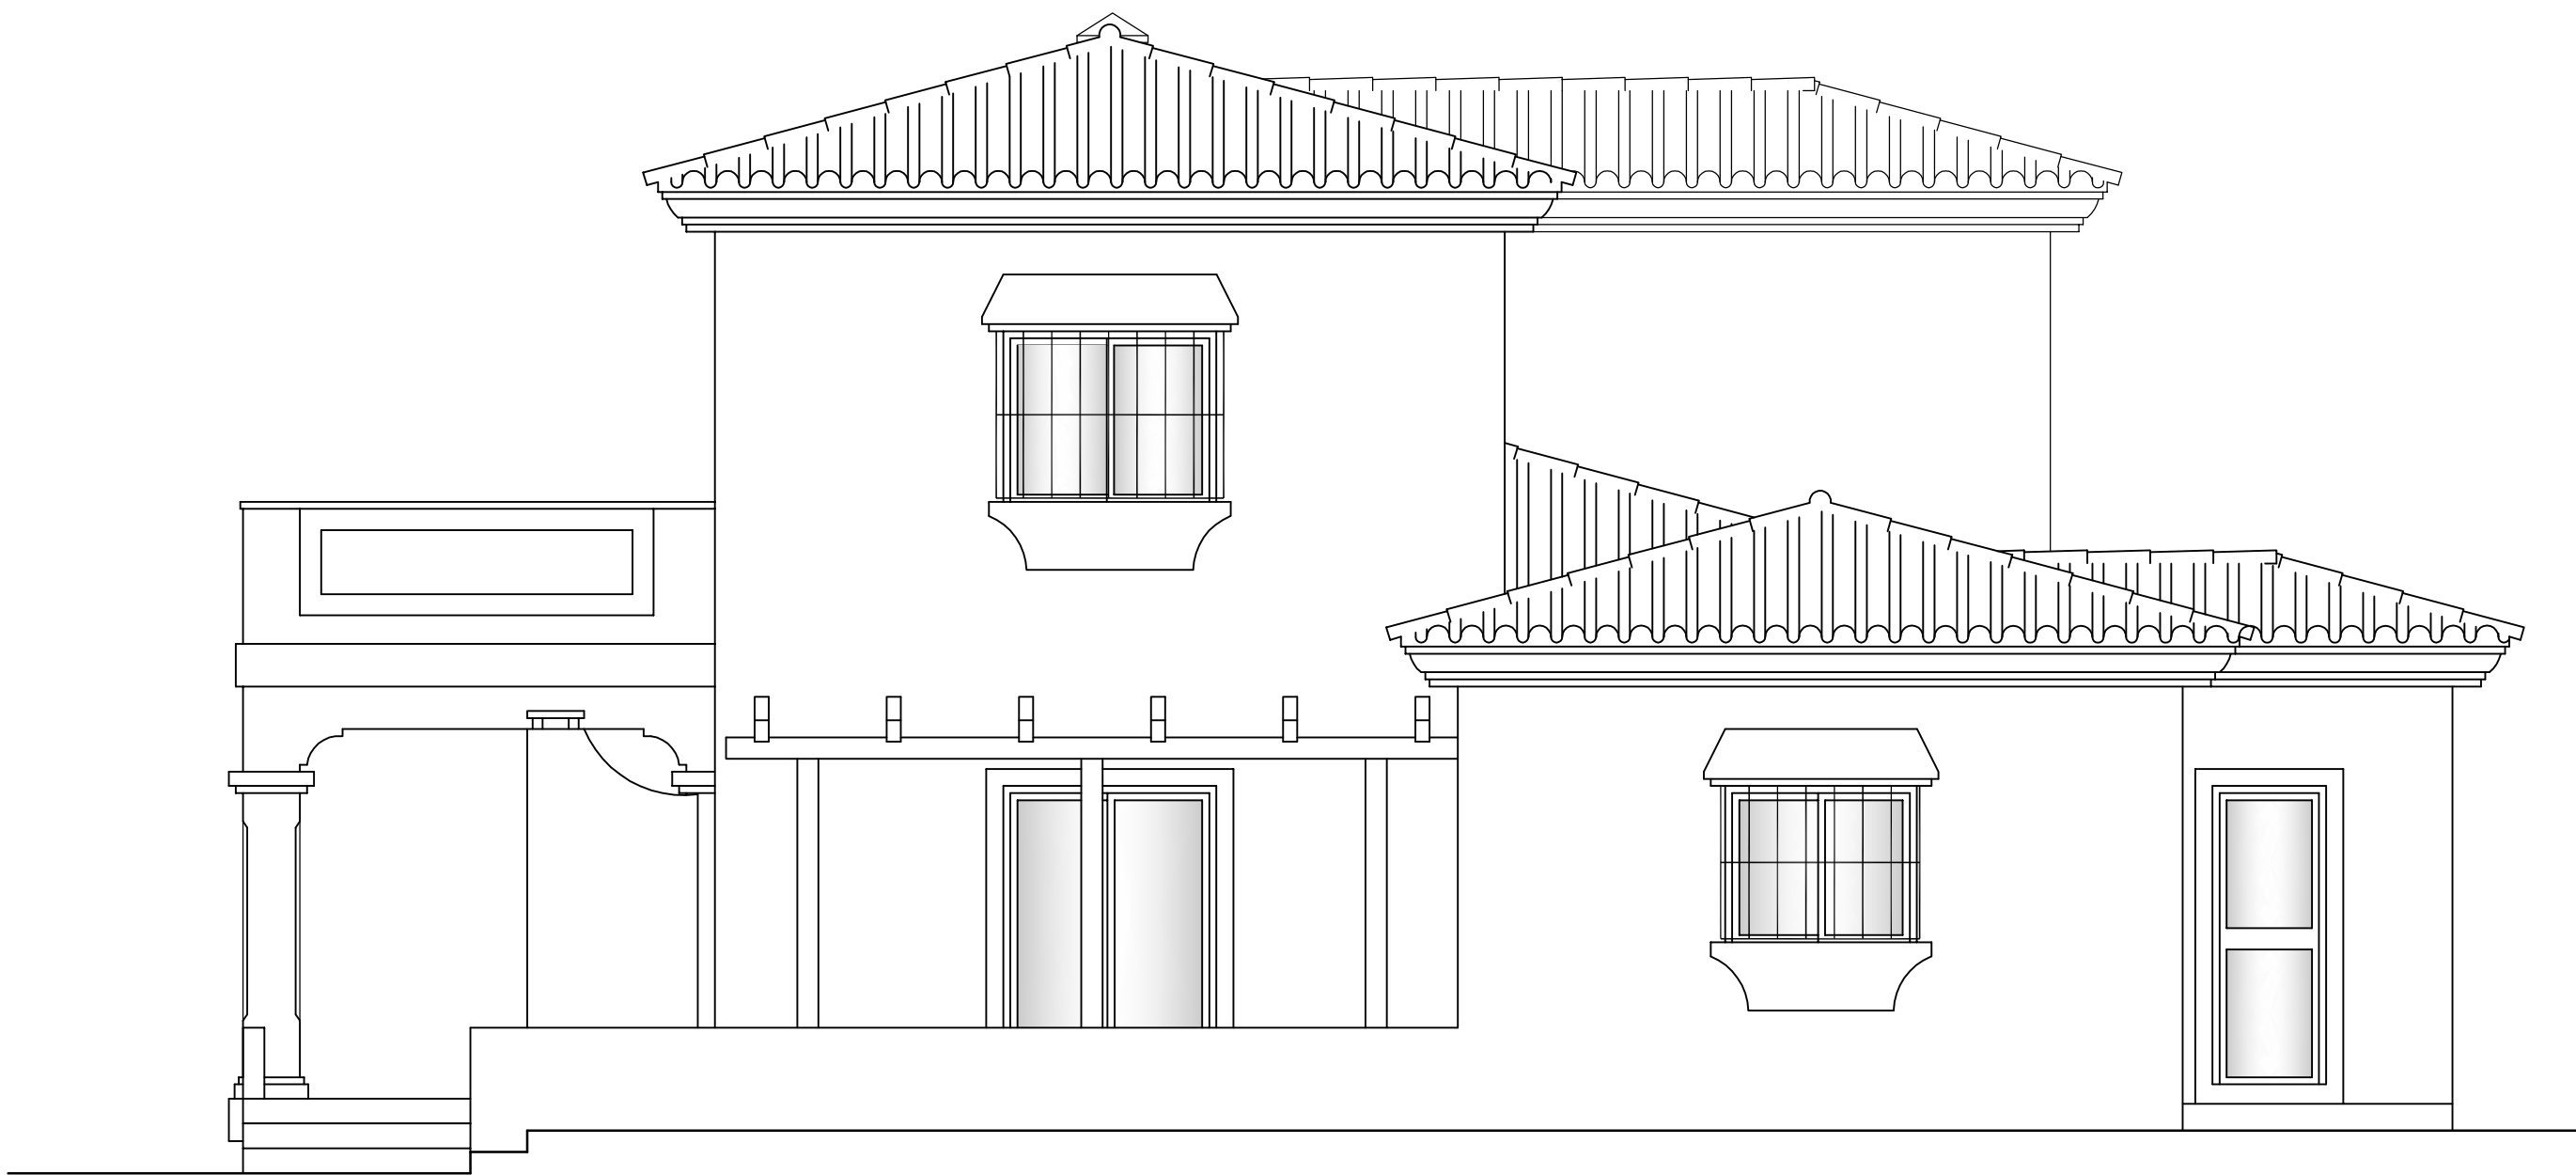



FACHADA ESTE

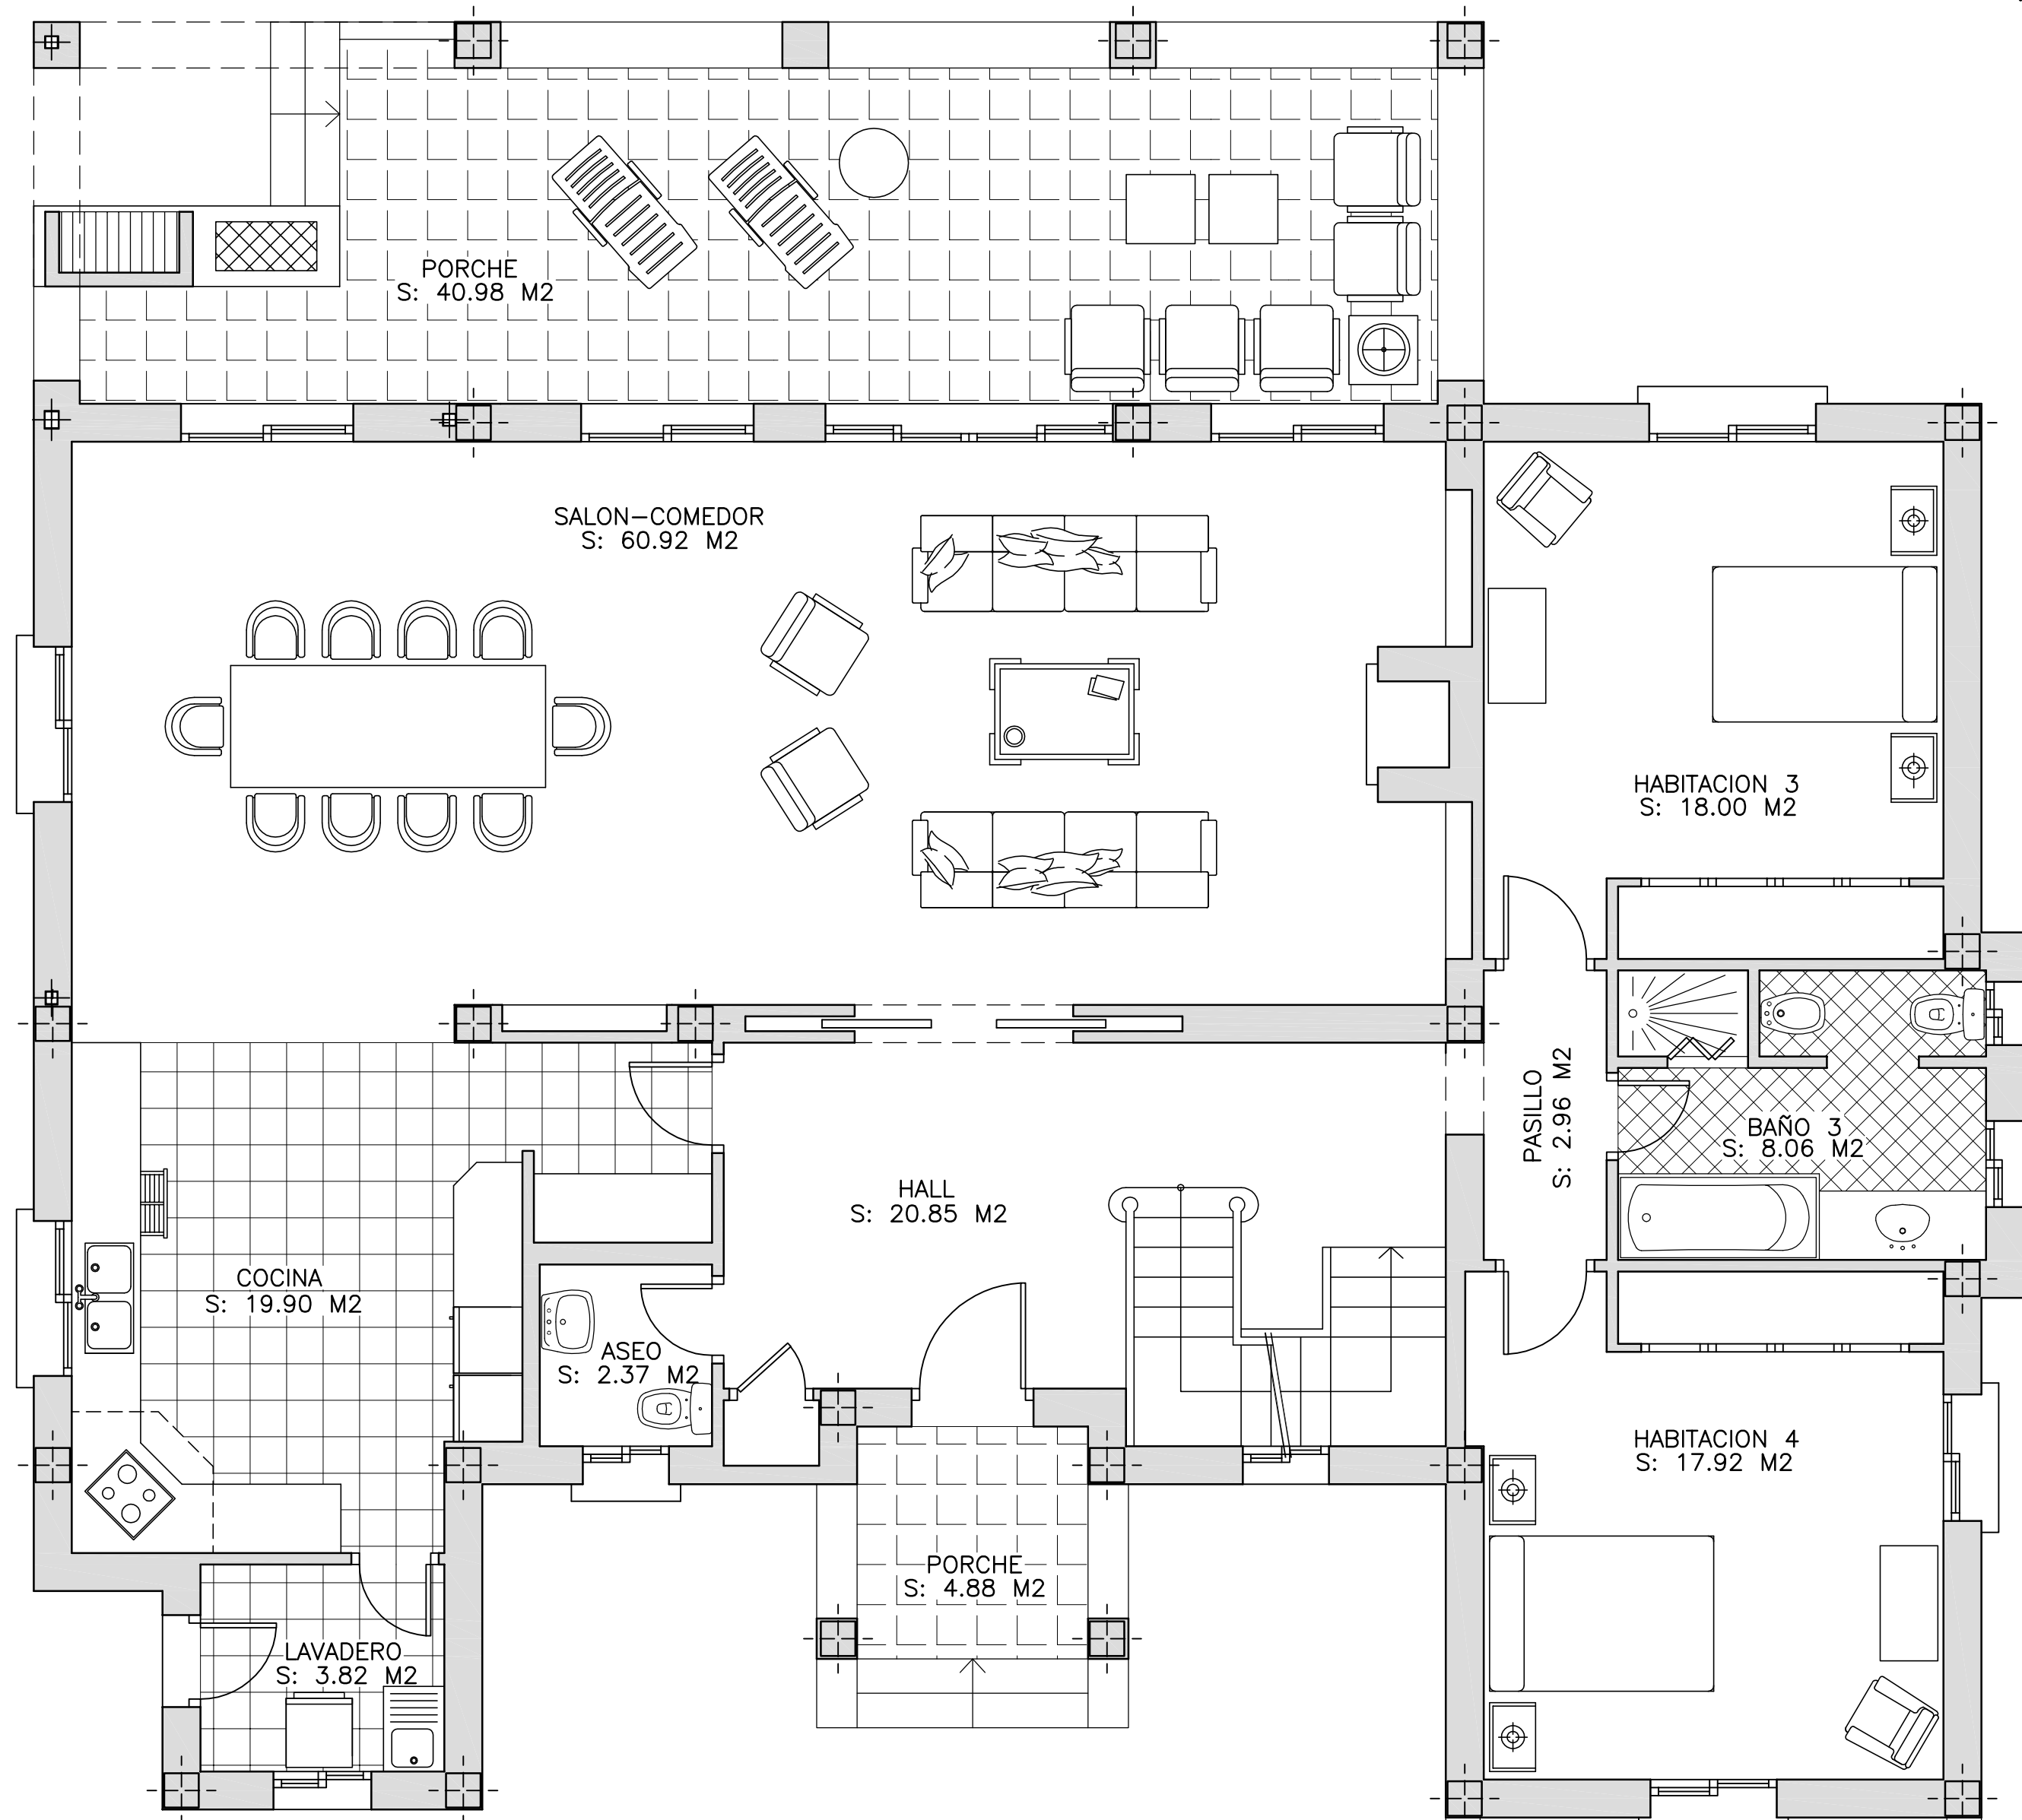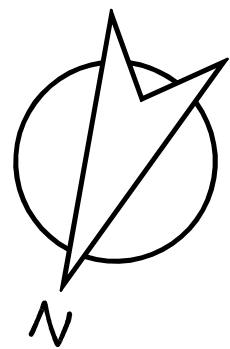


PLANTA BAJA
SUPERFICIE UTIL: 154.80 M2
SUPERFICIE AMPLIADA: 19.05 M2
SUPERFICIE CONSTRUIDA: 181.90 M2

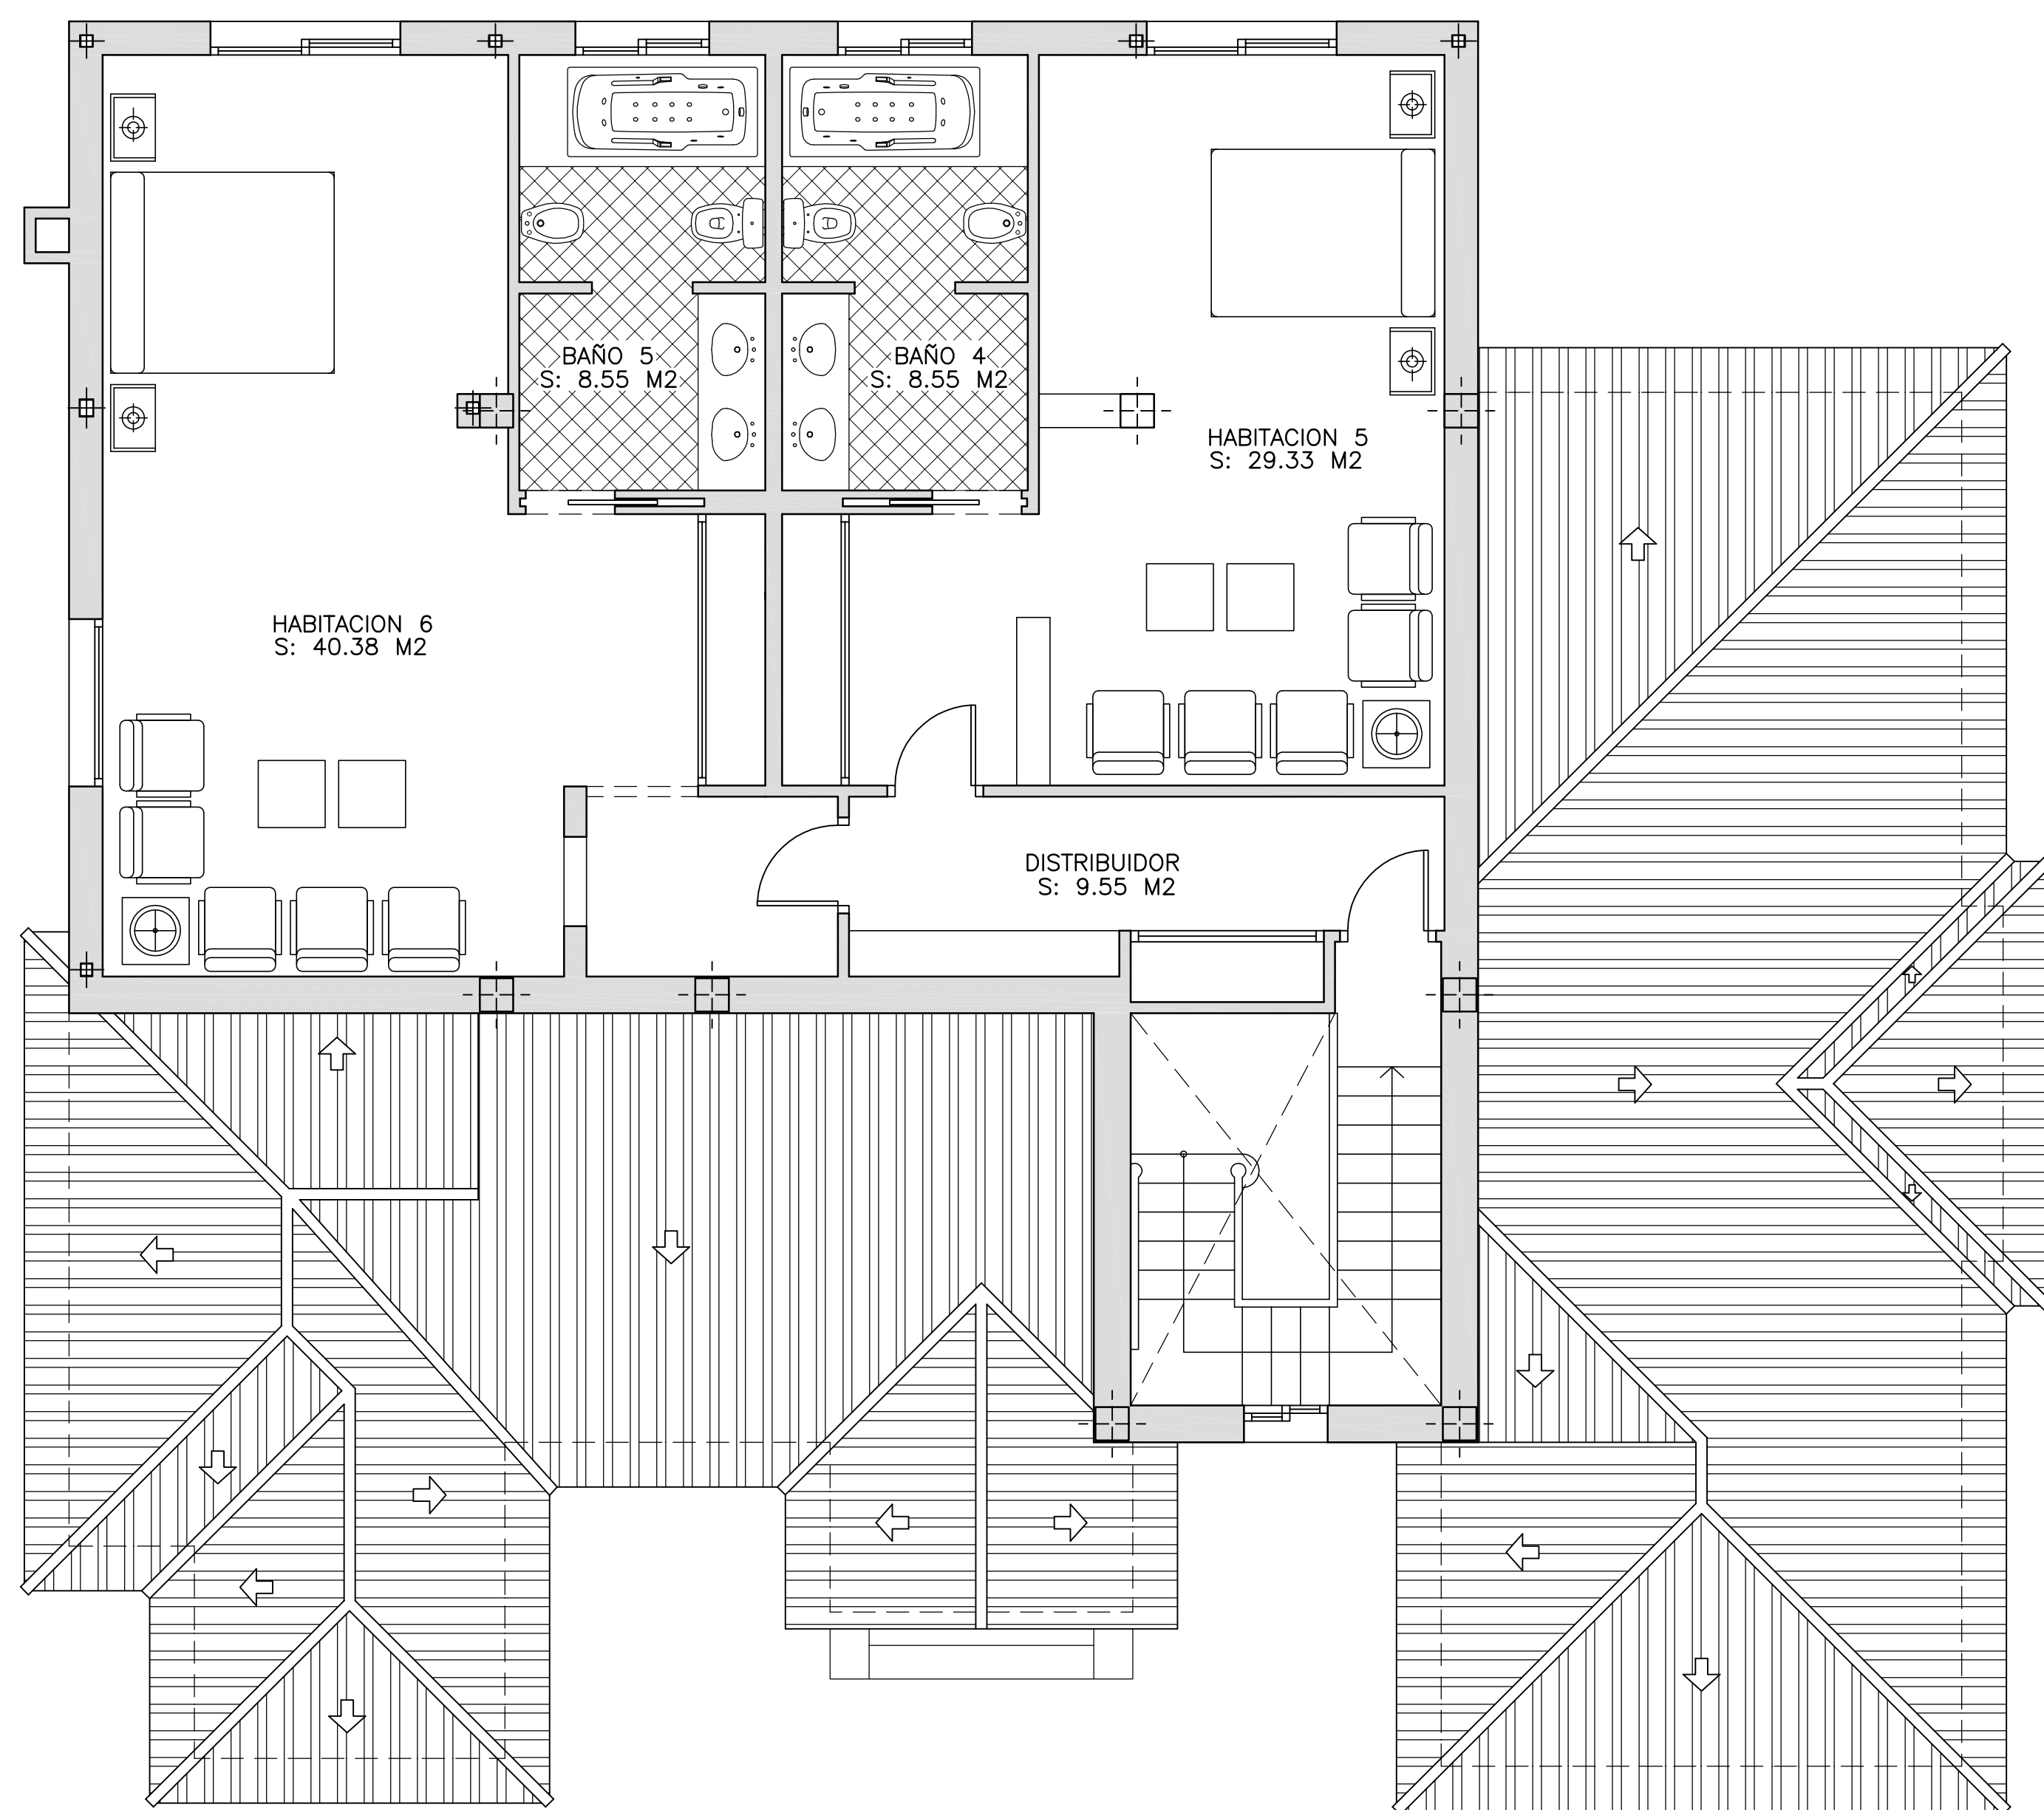

PLANTA ALTA
SUPERFICIE UTIL: 96.36 M2
SUPERFICIE AMPLIADA: 62.22 M2
SUPERFICIE CONSTRUIDA: 125.19 M2

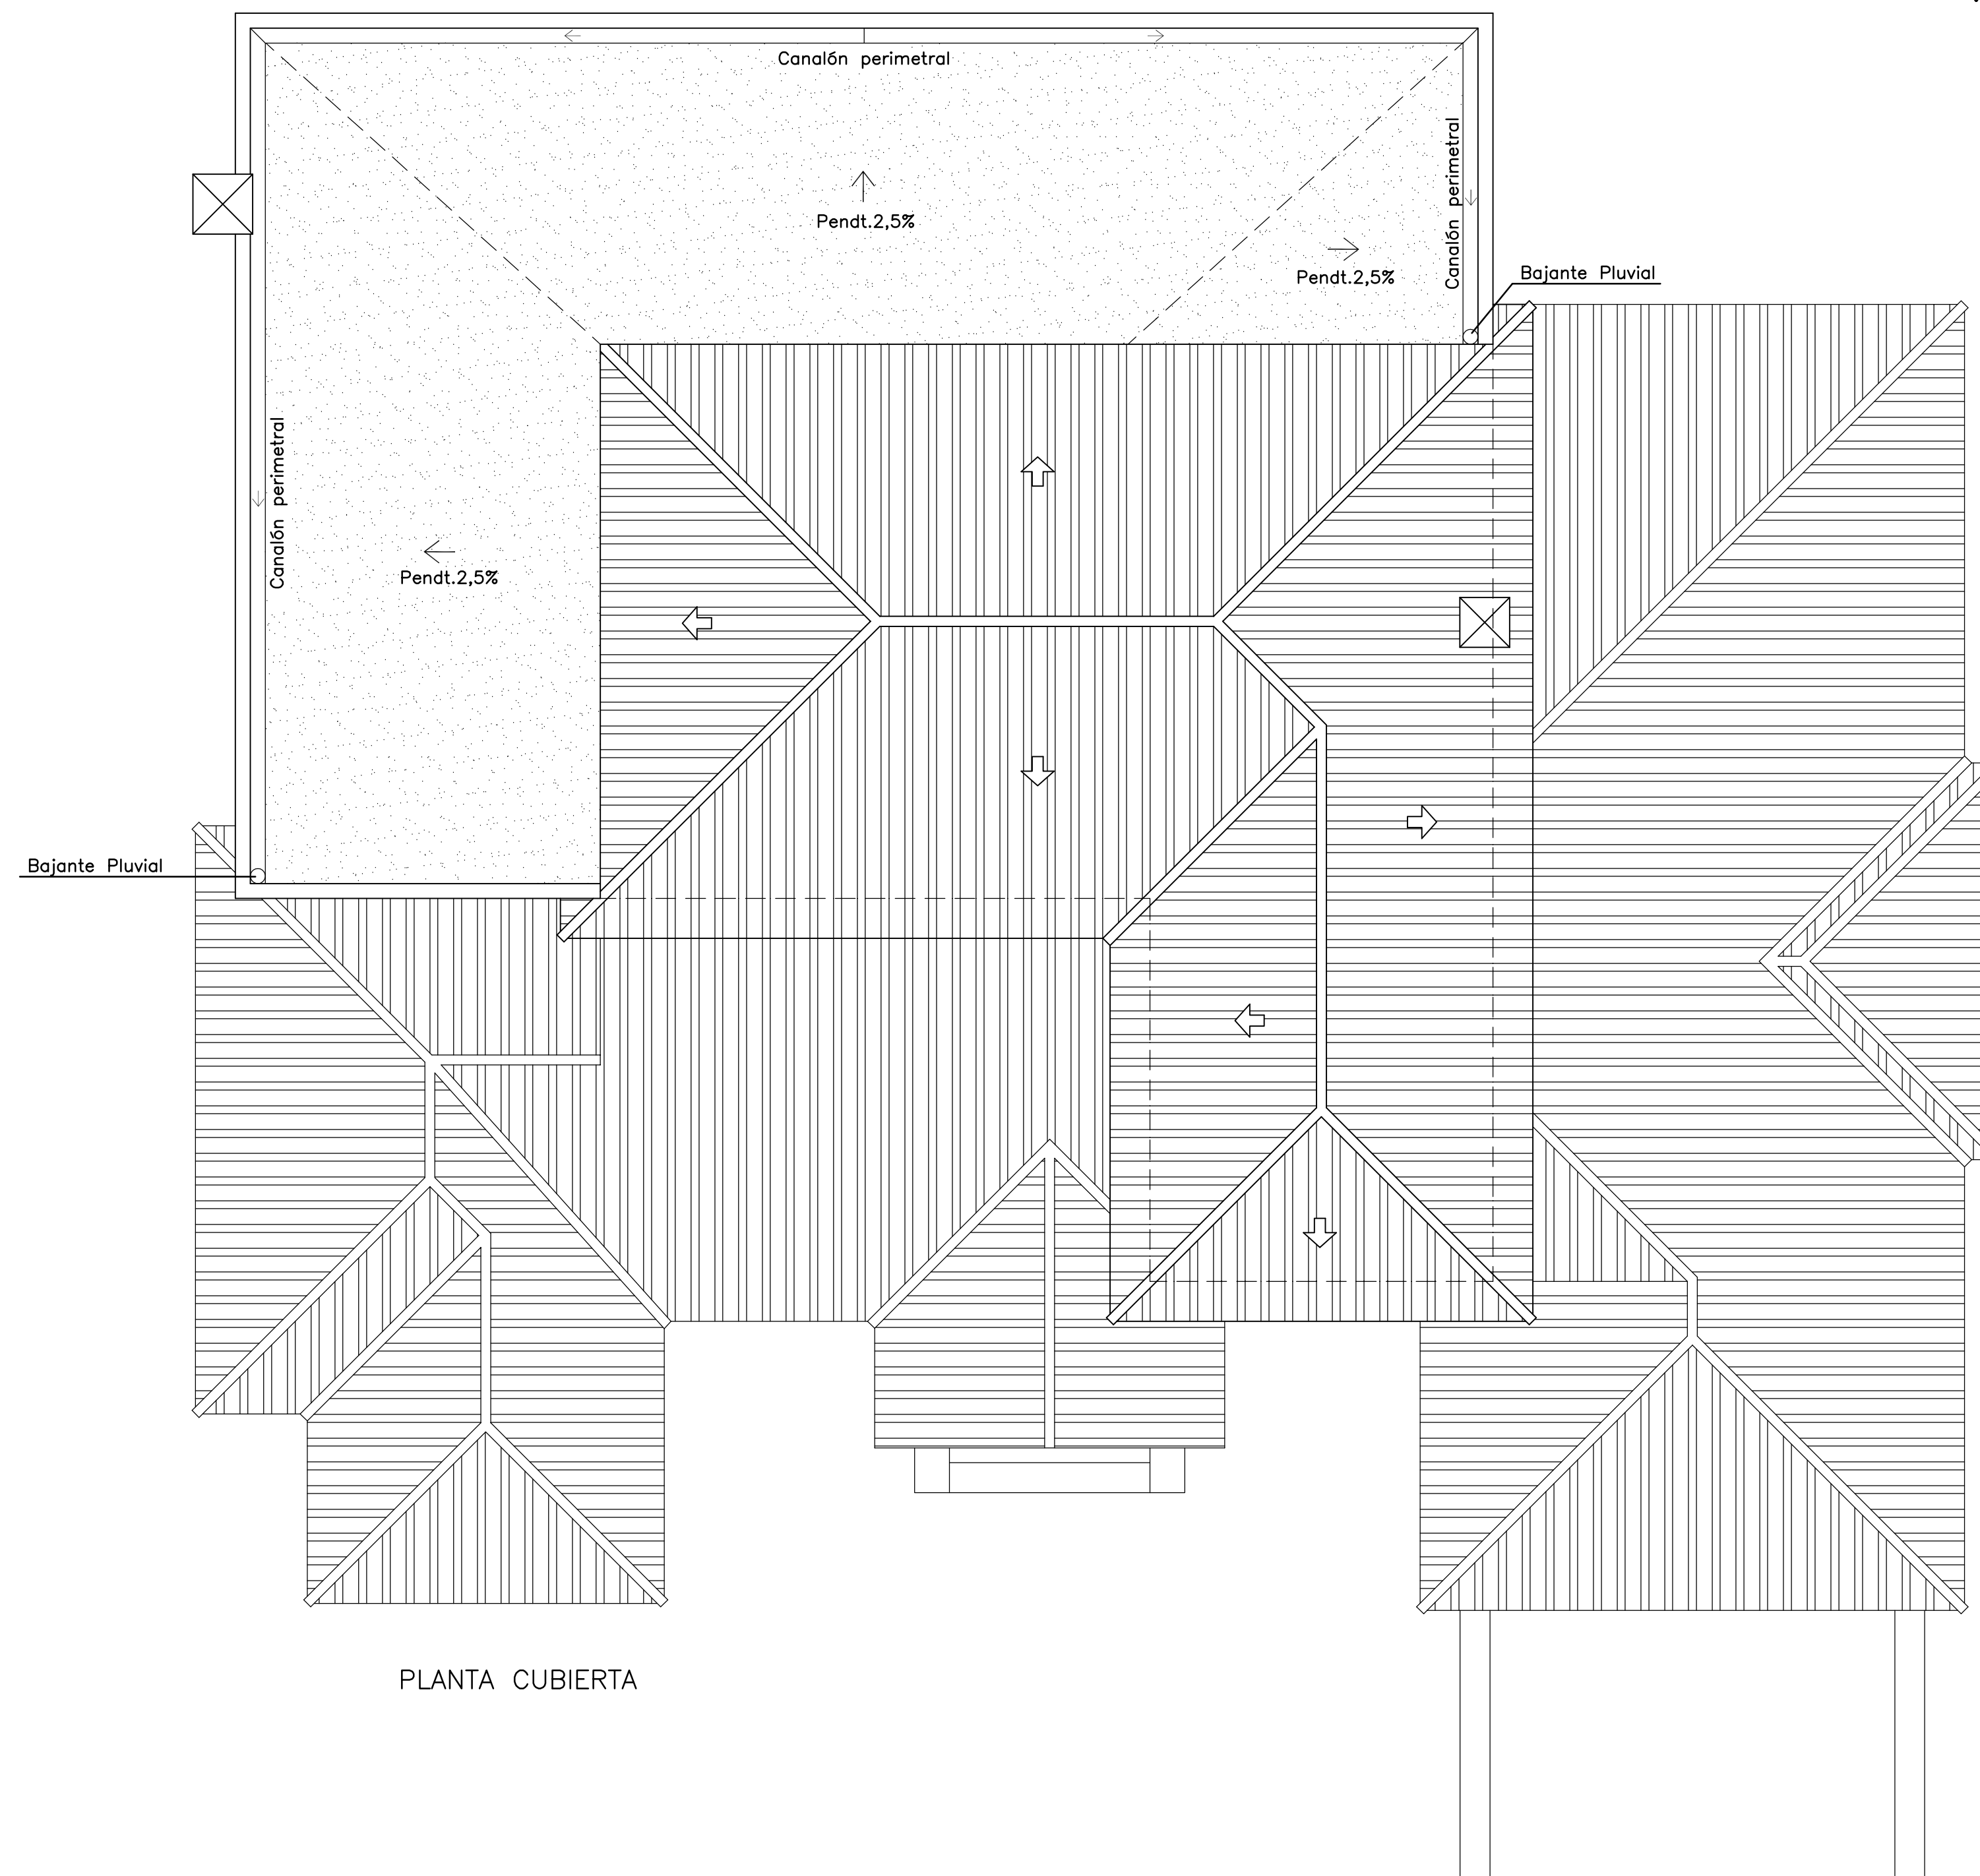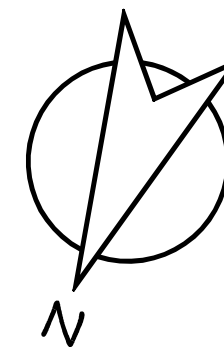

PLANTA CUBIERTA

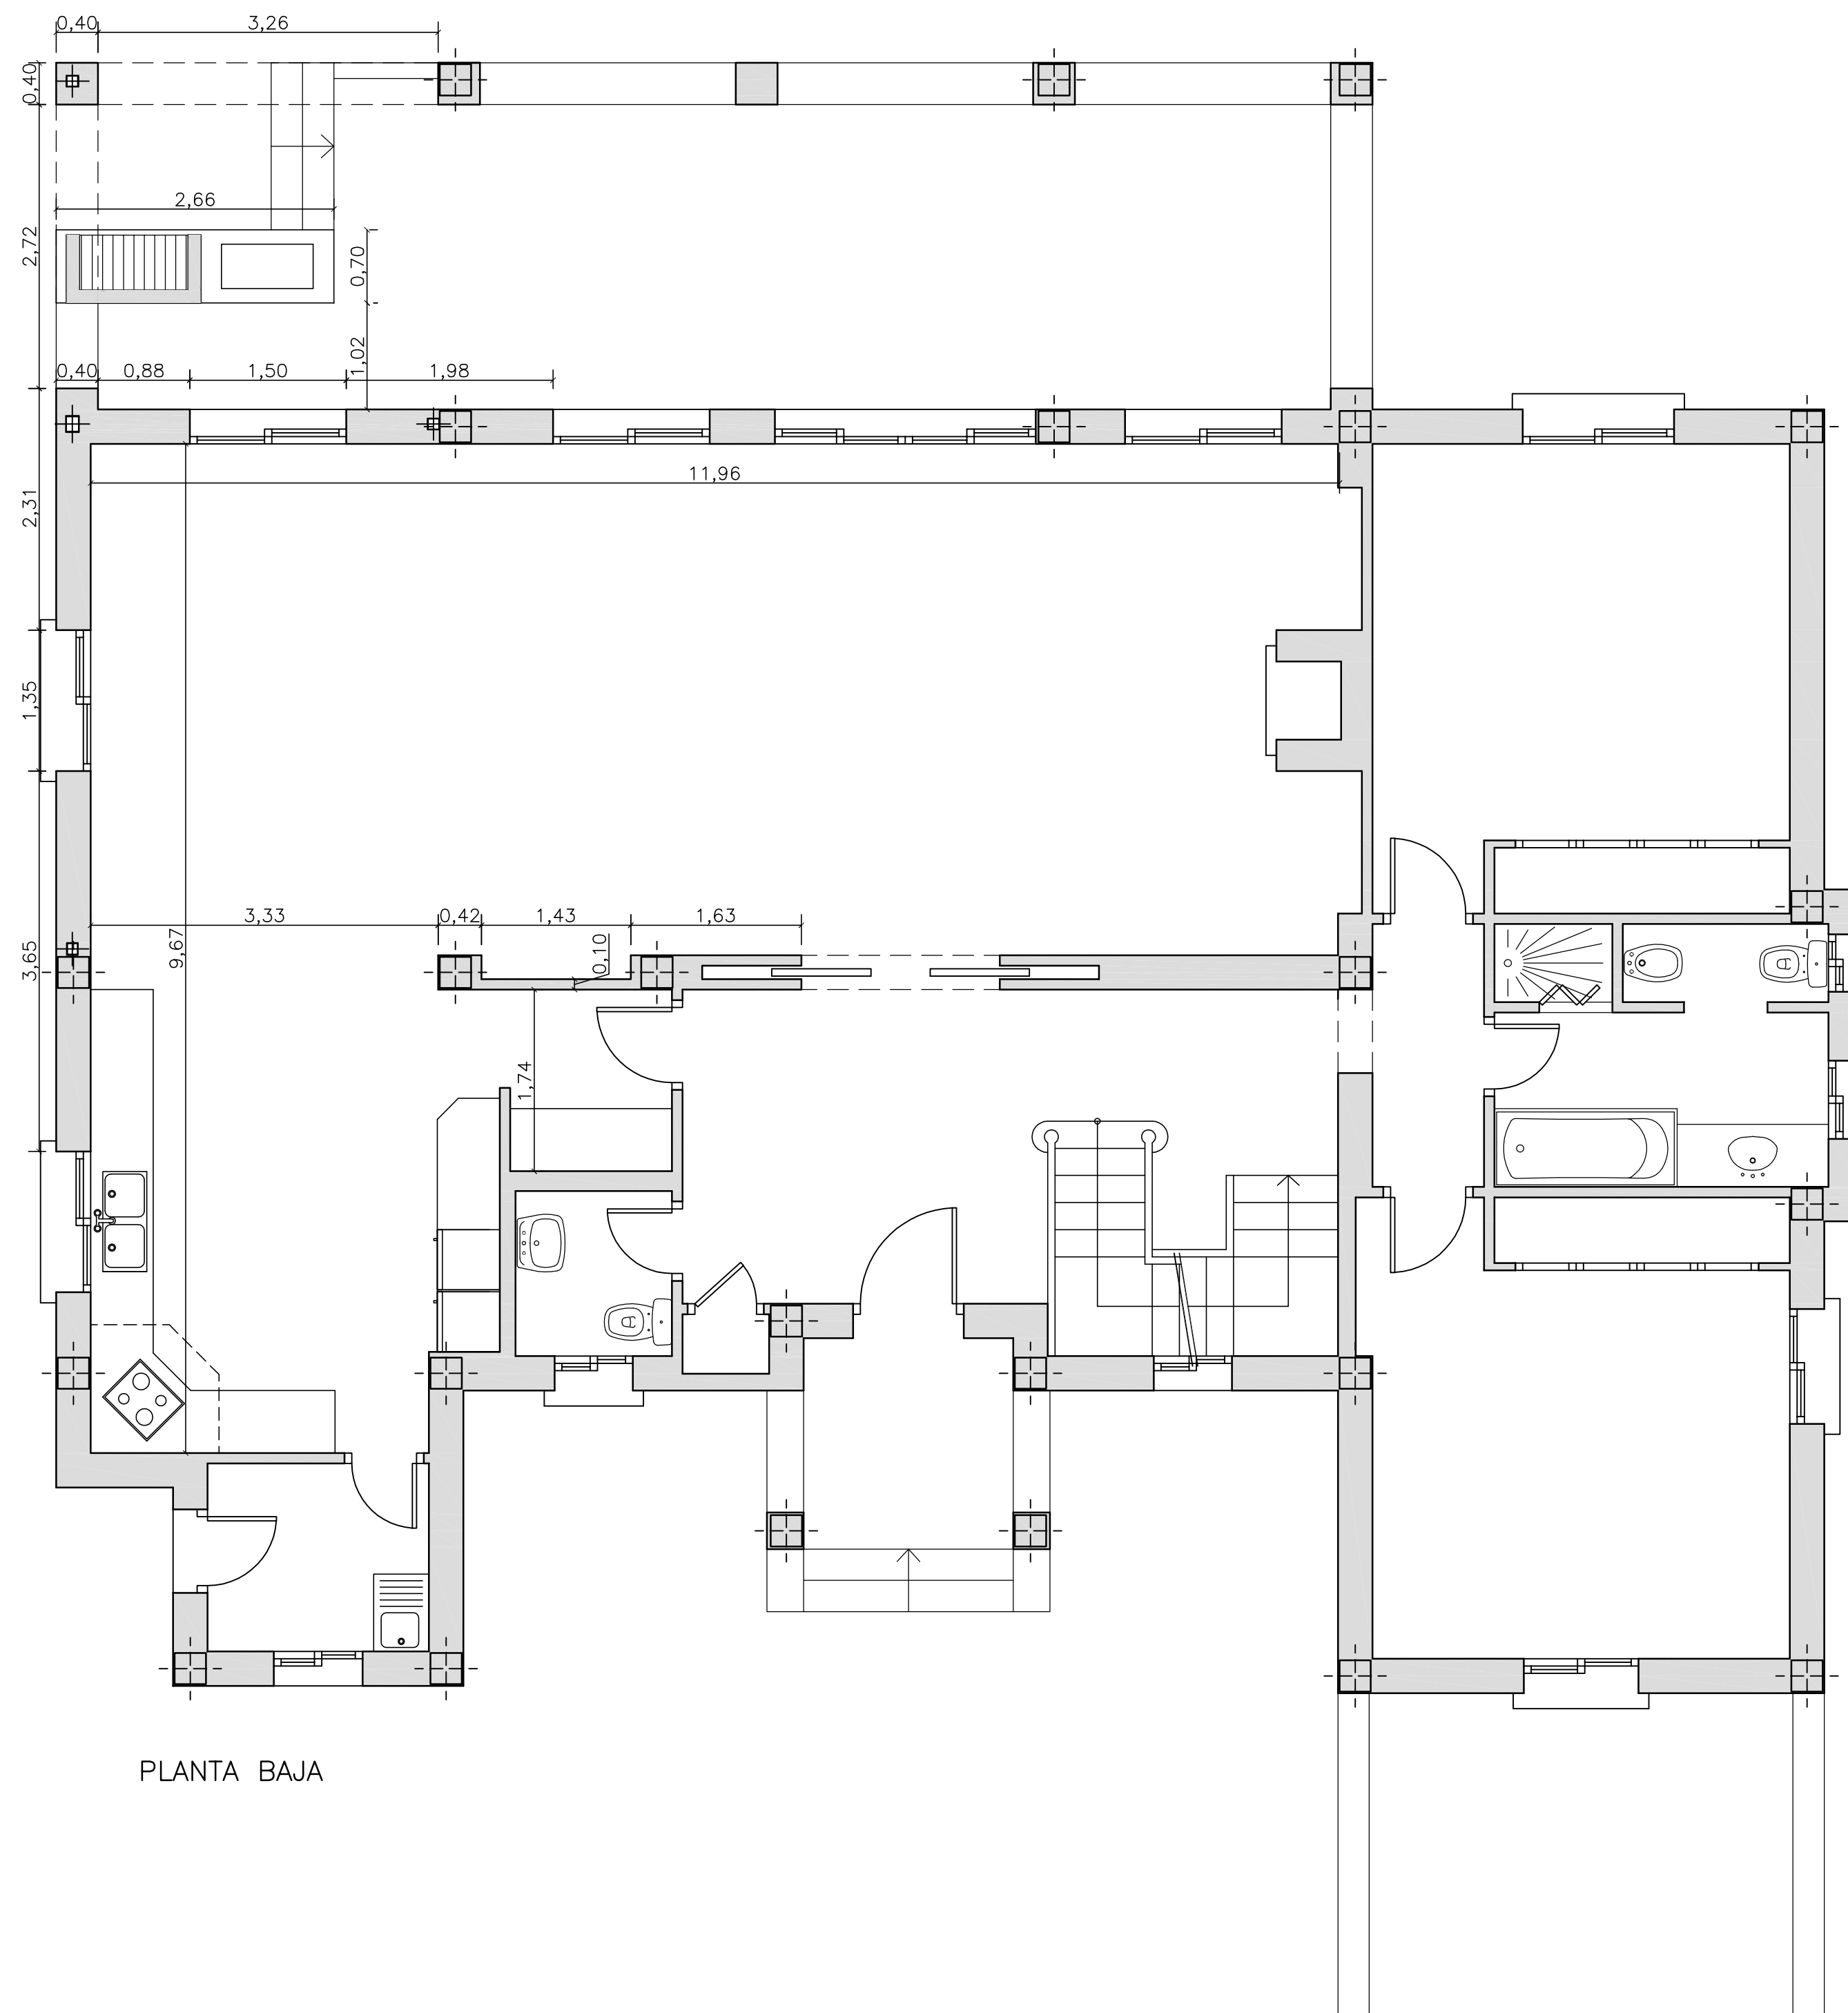





FACHADA NORTE




FACHADA OESTE

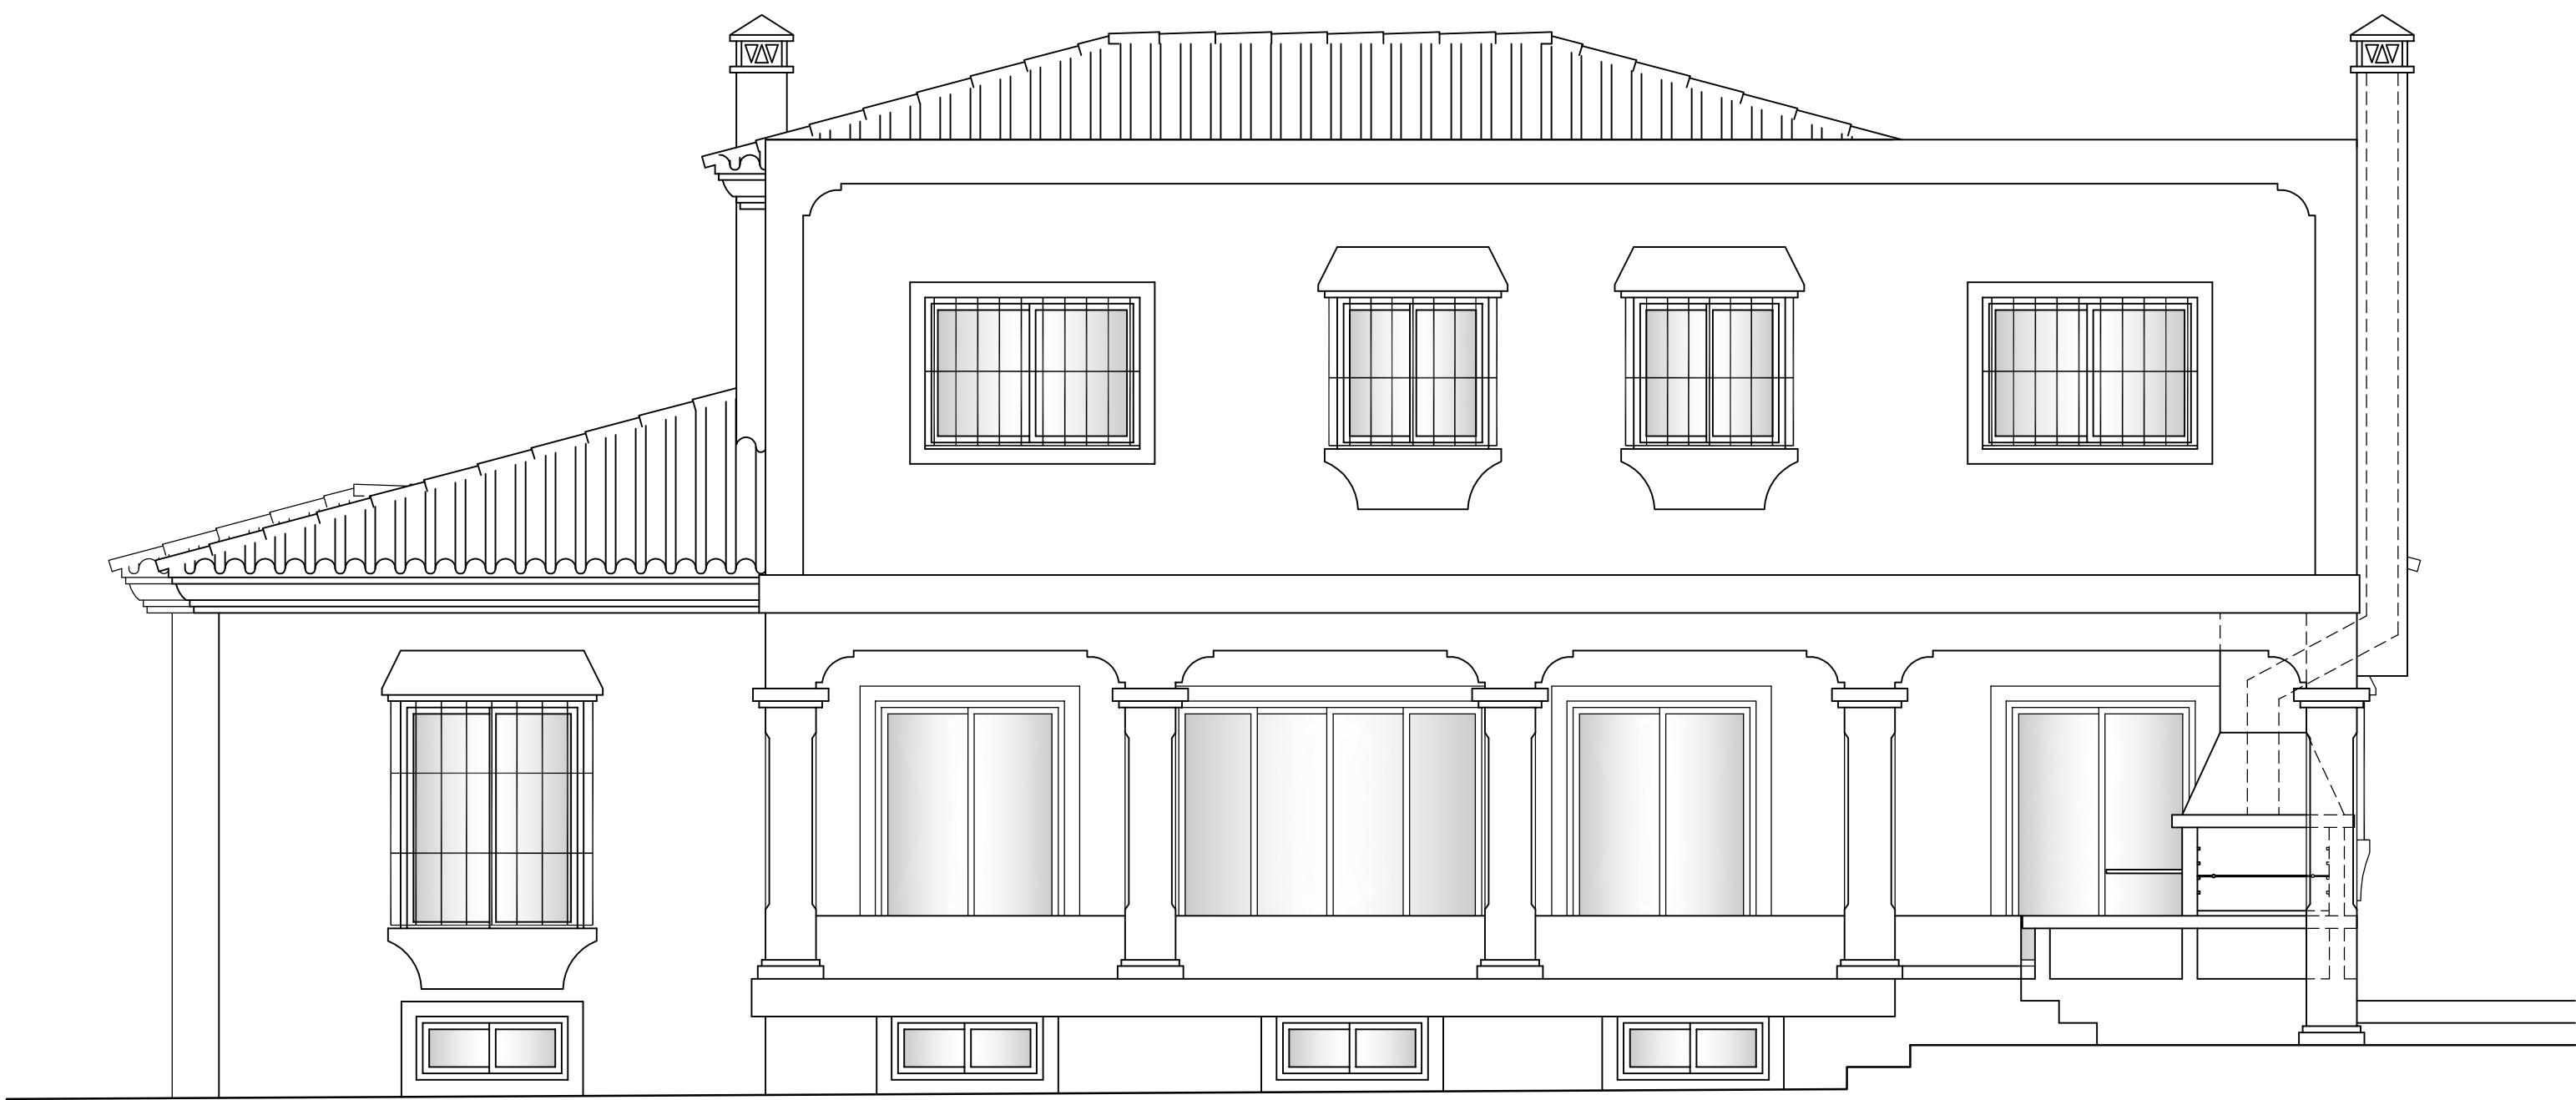


FACHADA SUR

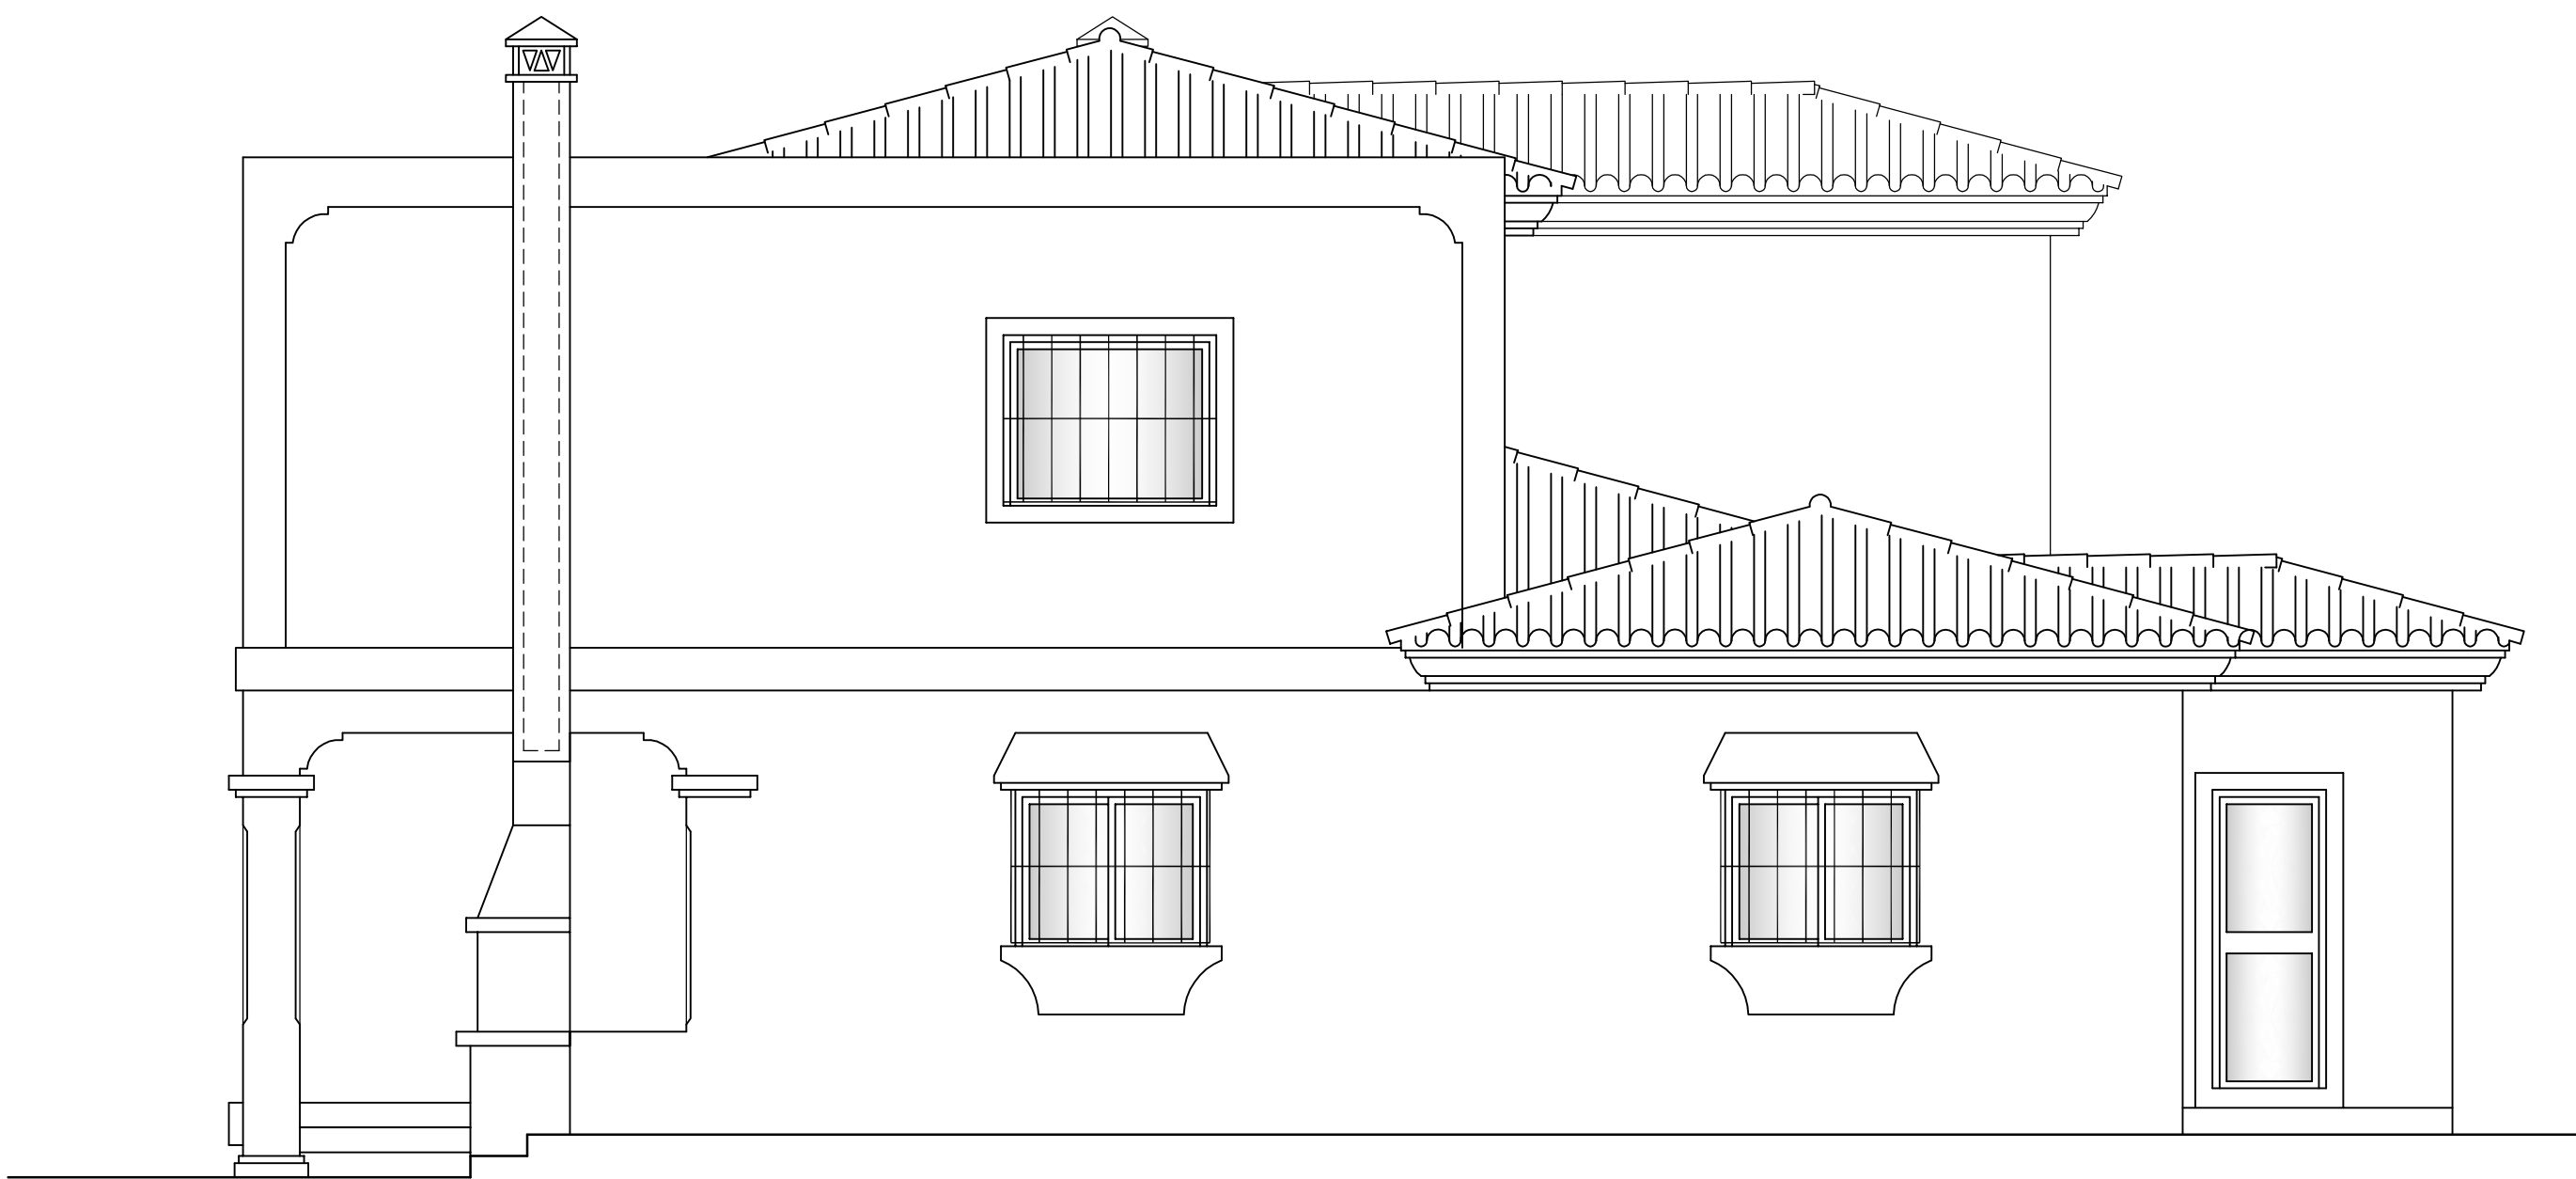


FACHADA ESTE

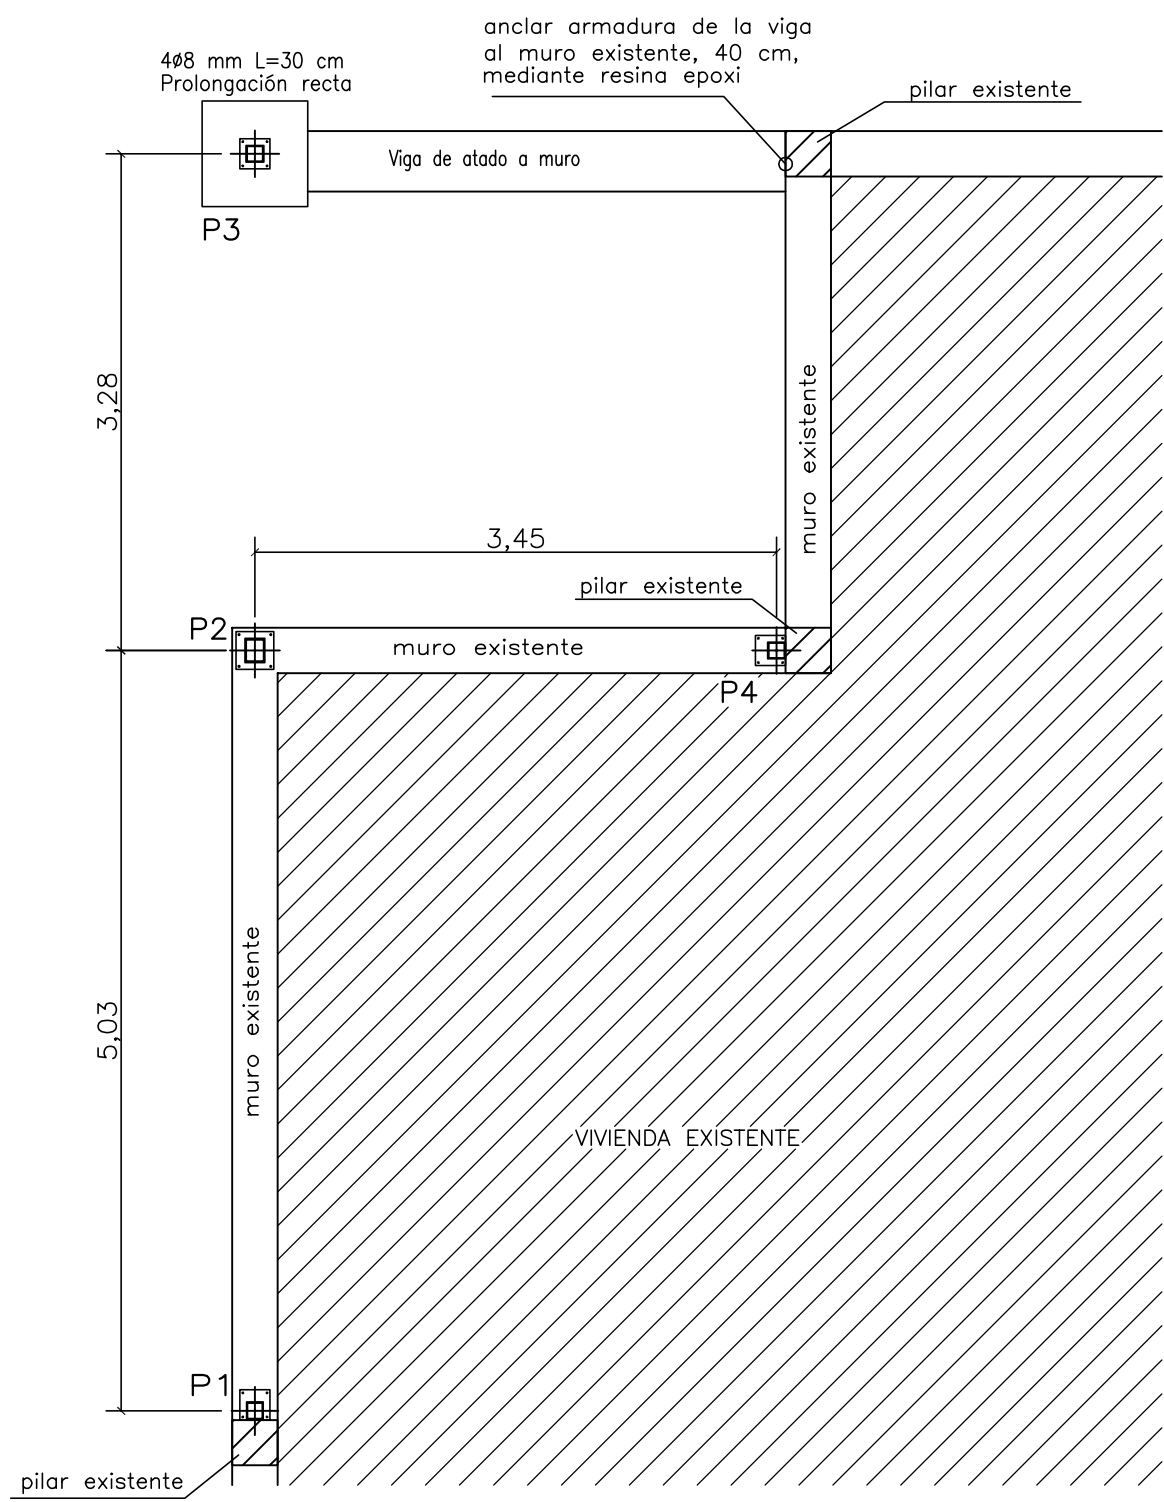


CIMENTACION

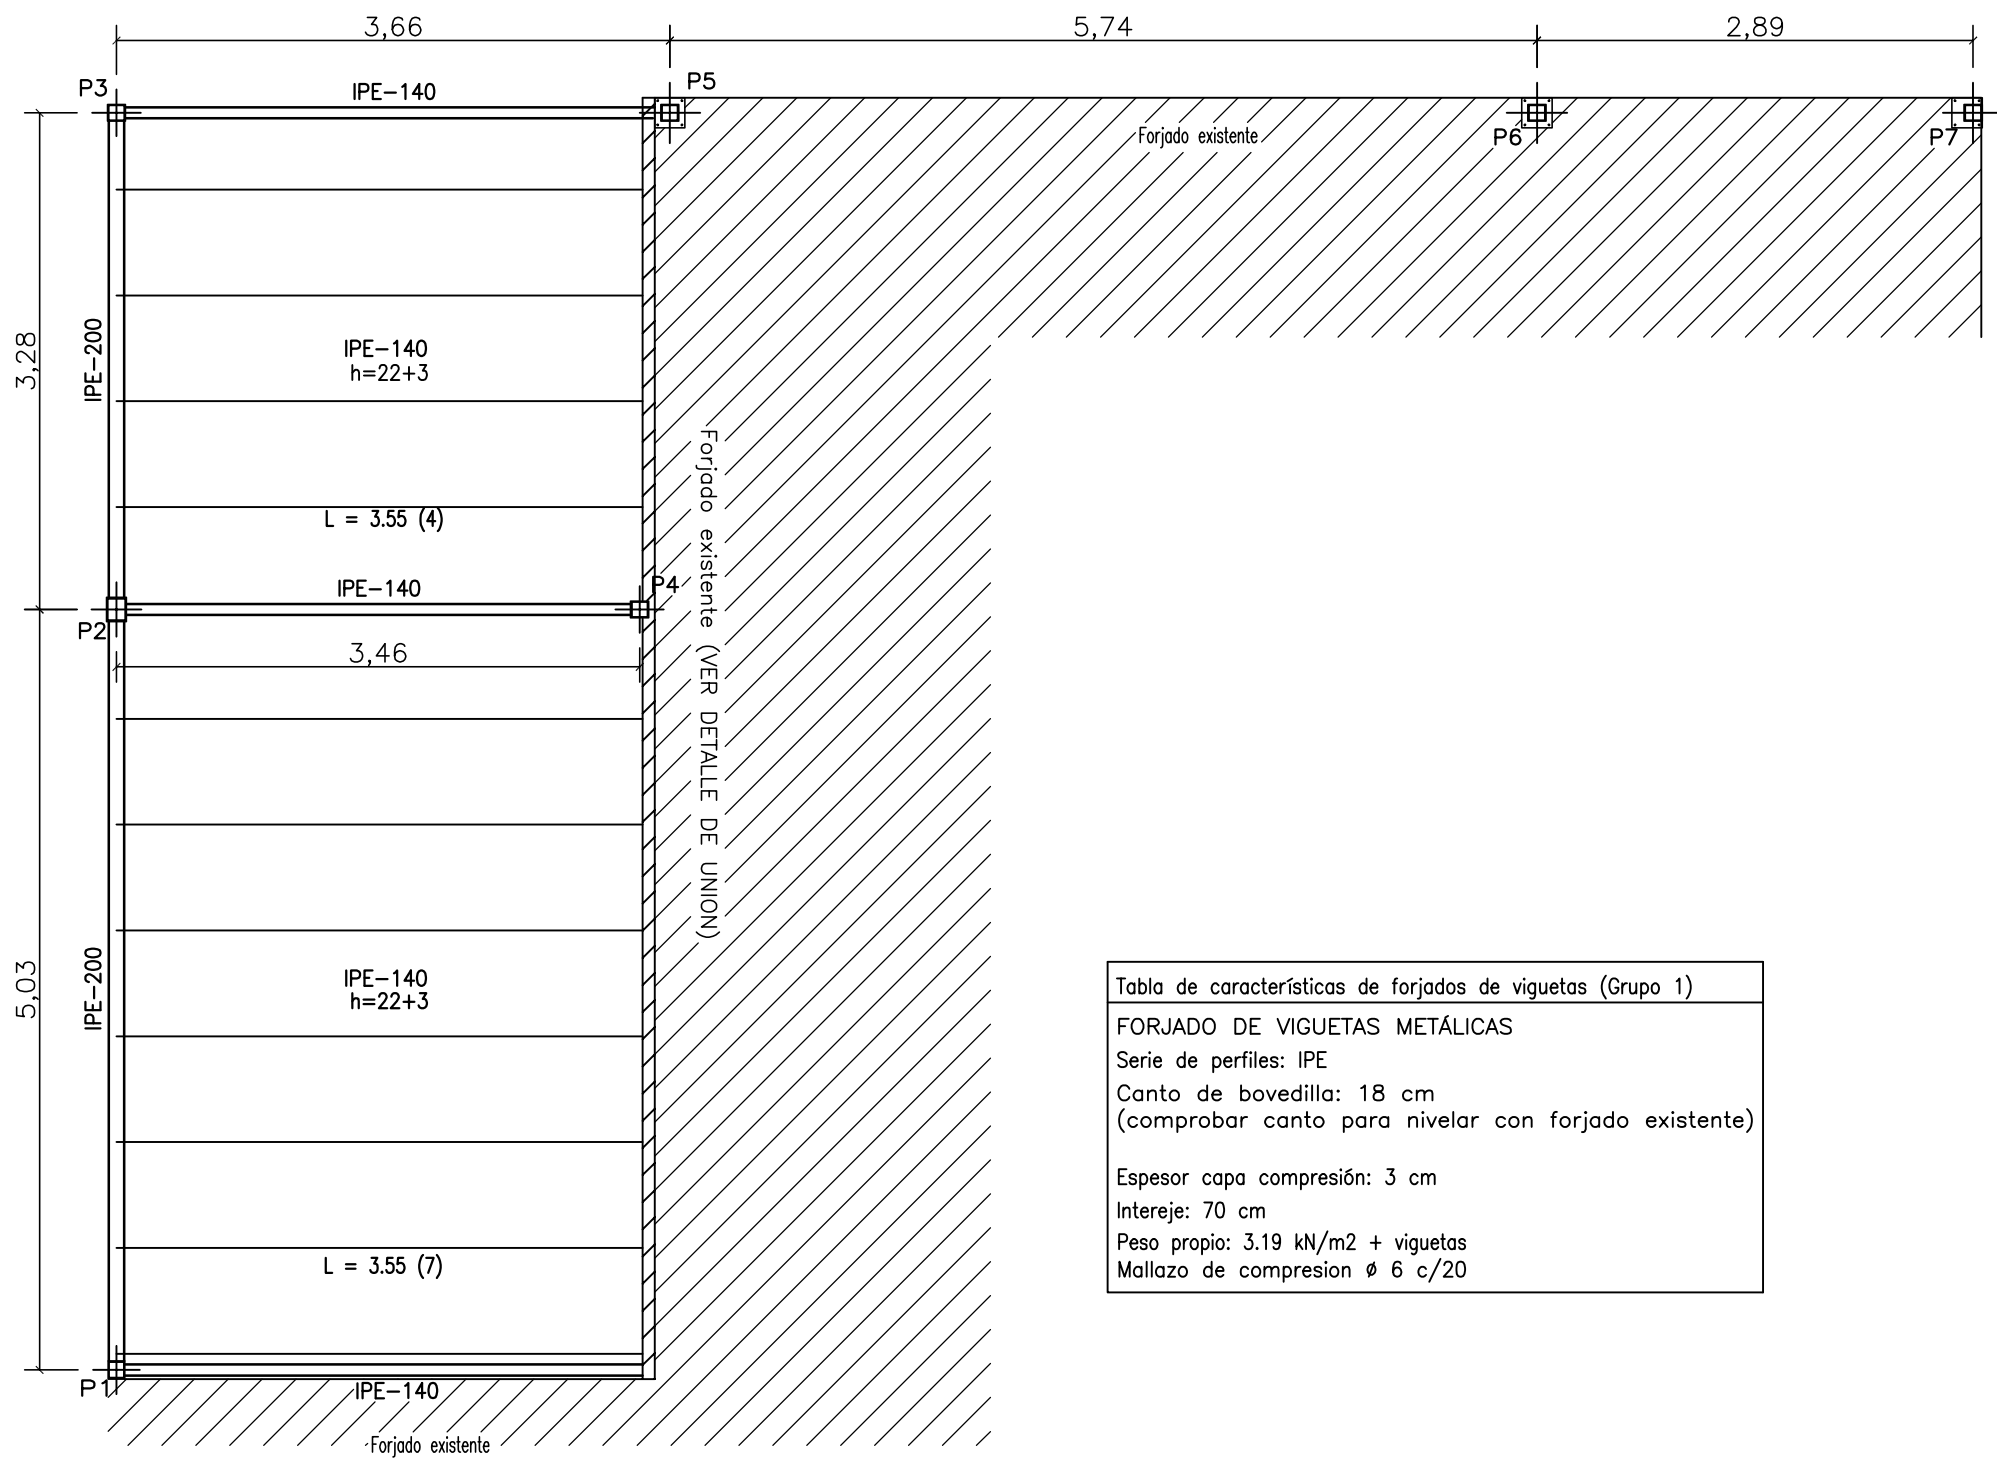

TECHO PLANTA BAJA

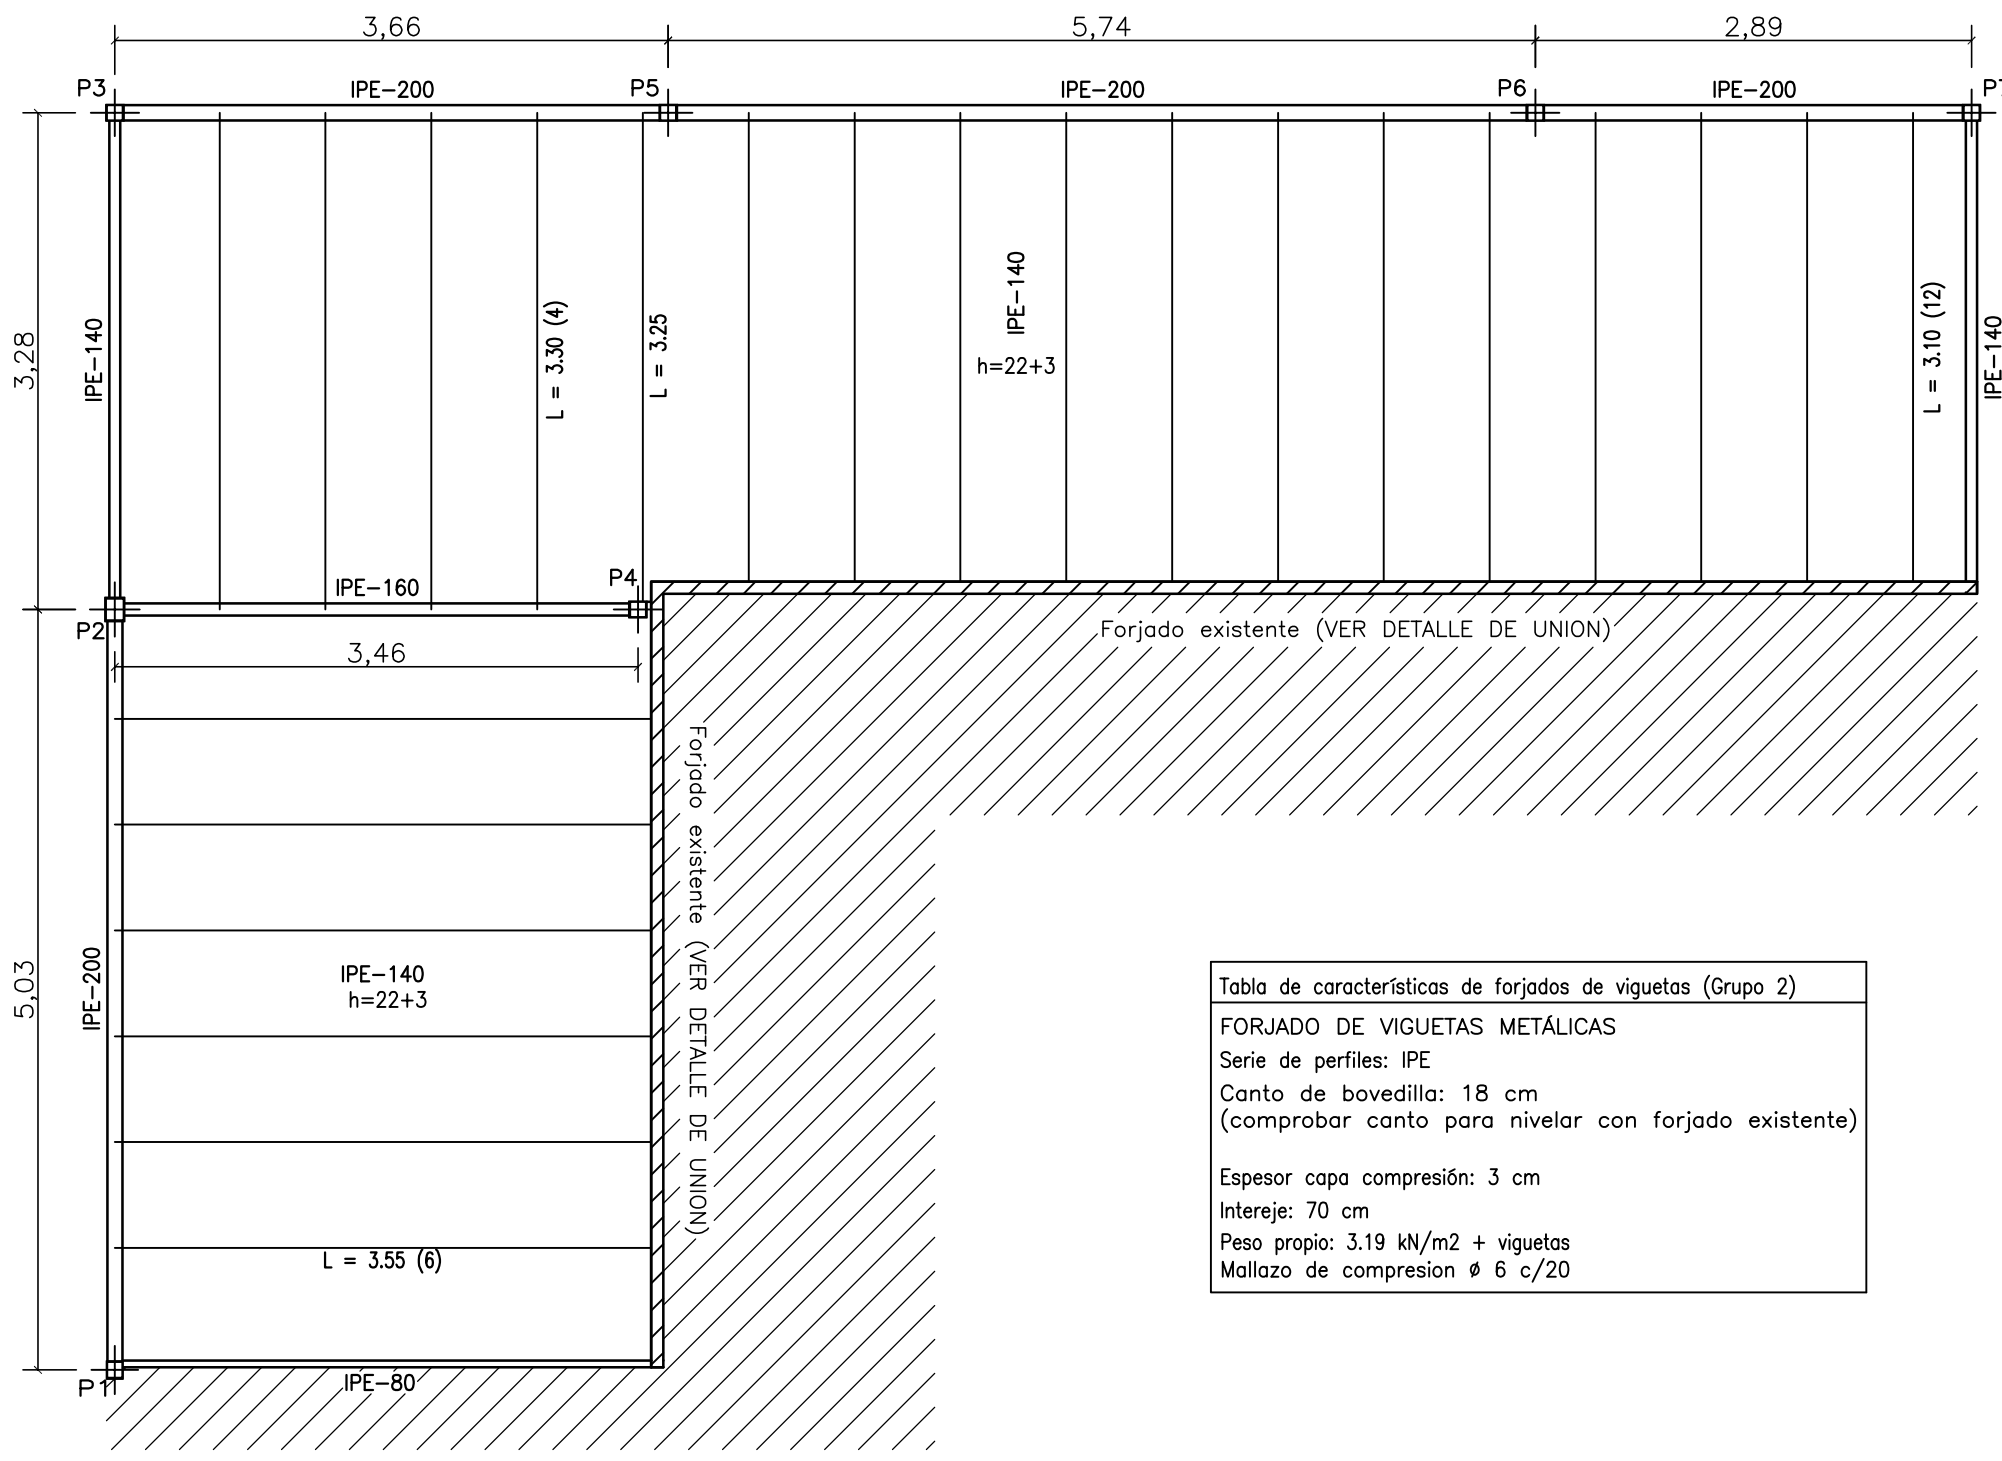


TECHO PLANTA ALTA

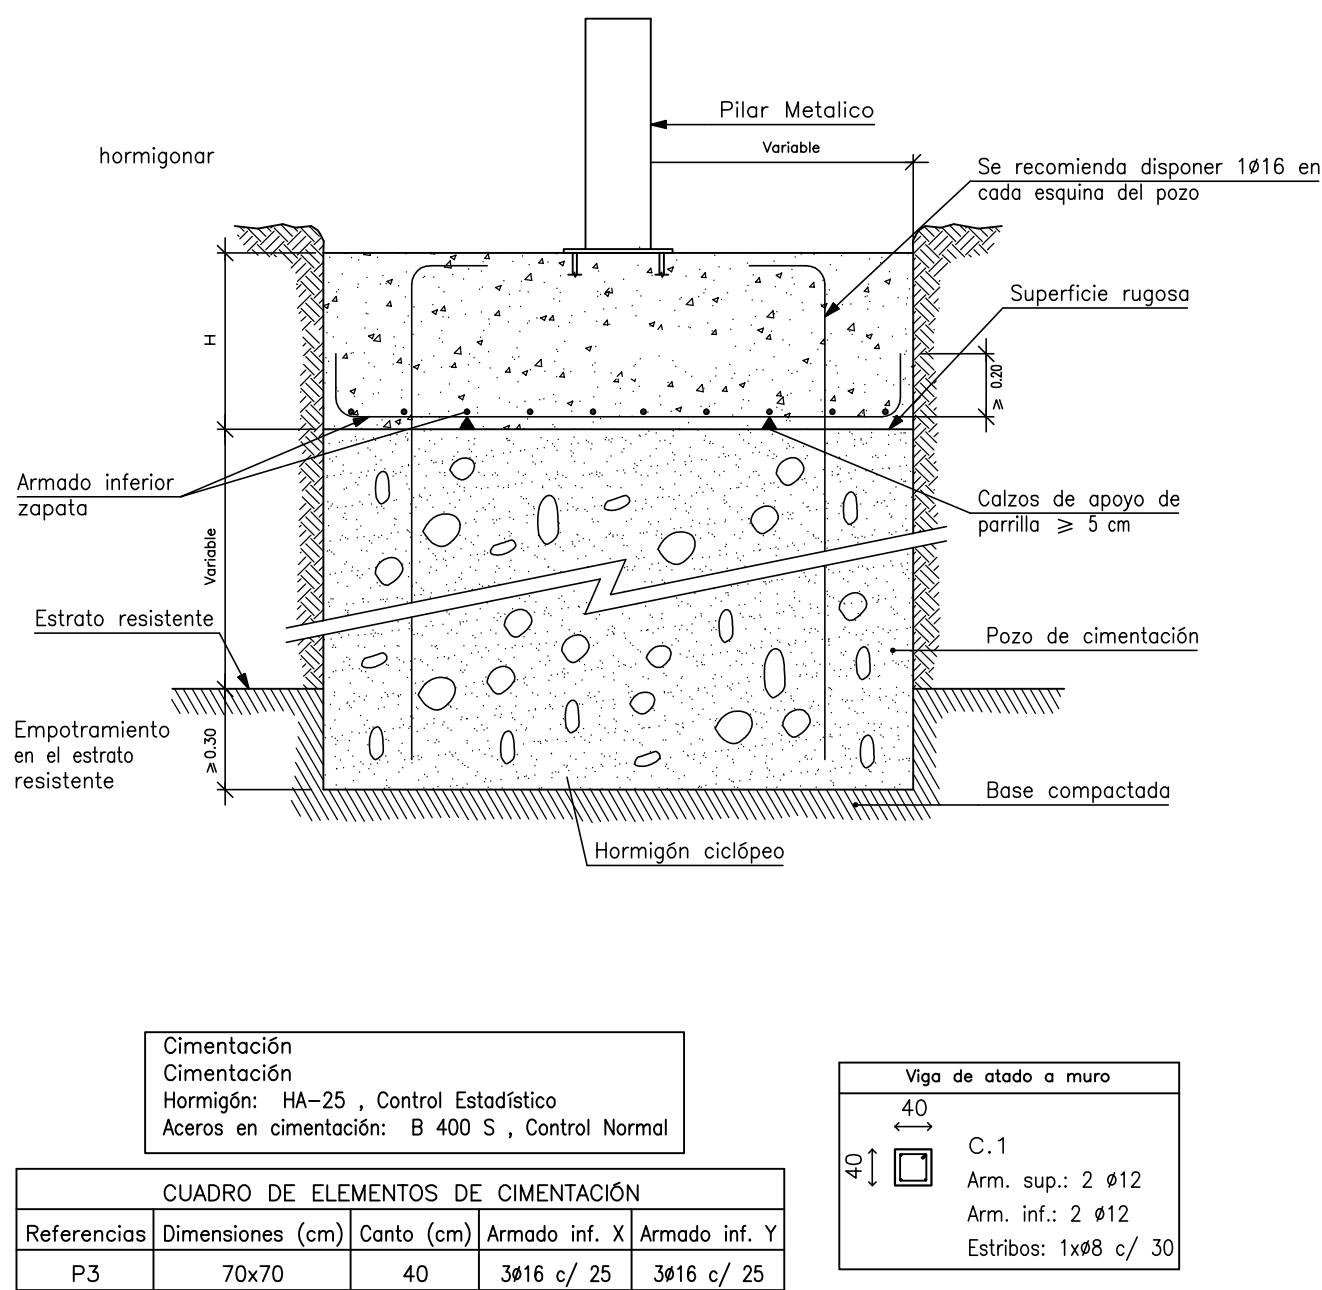


Zapata sobre pozo de cimentación.

Dimensiones placas de anclaje

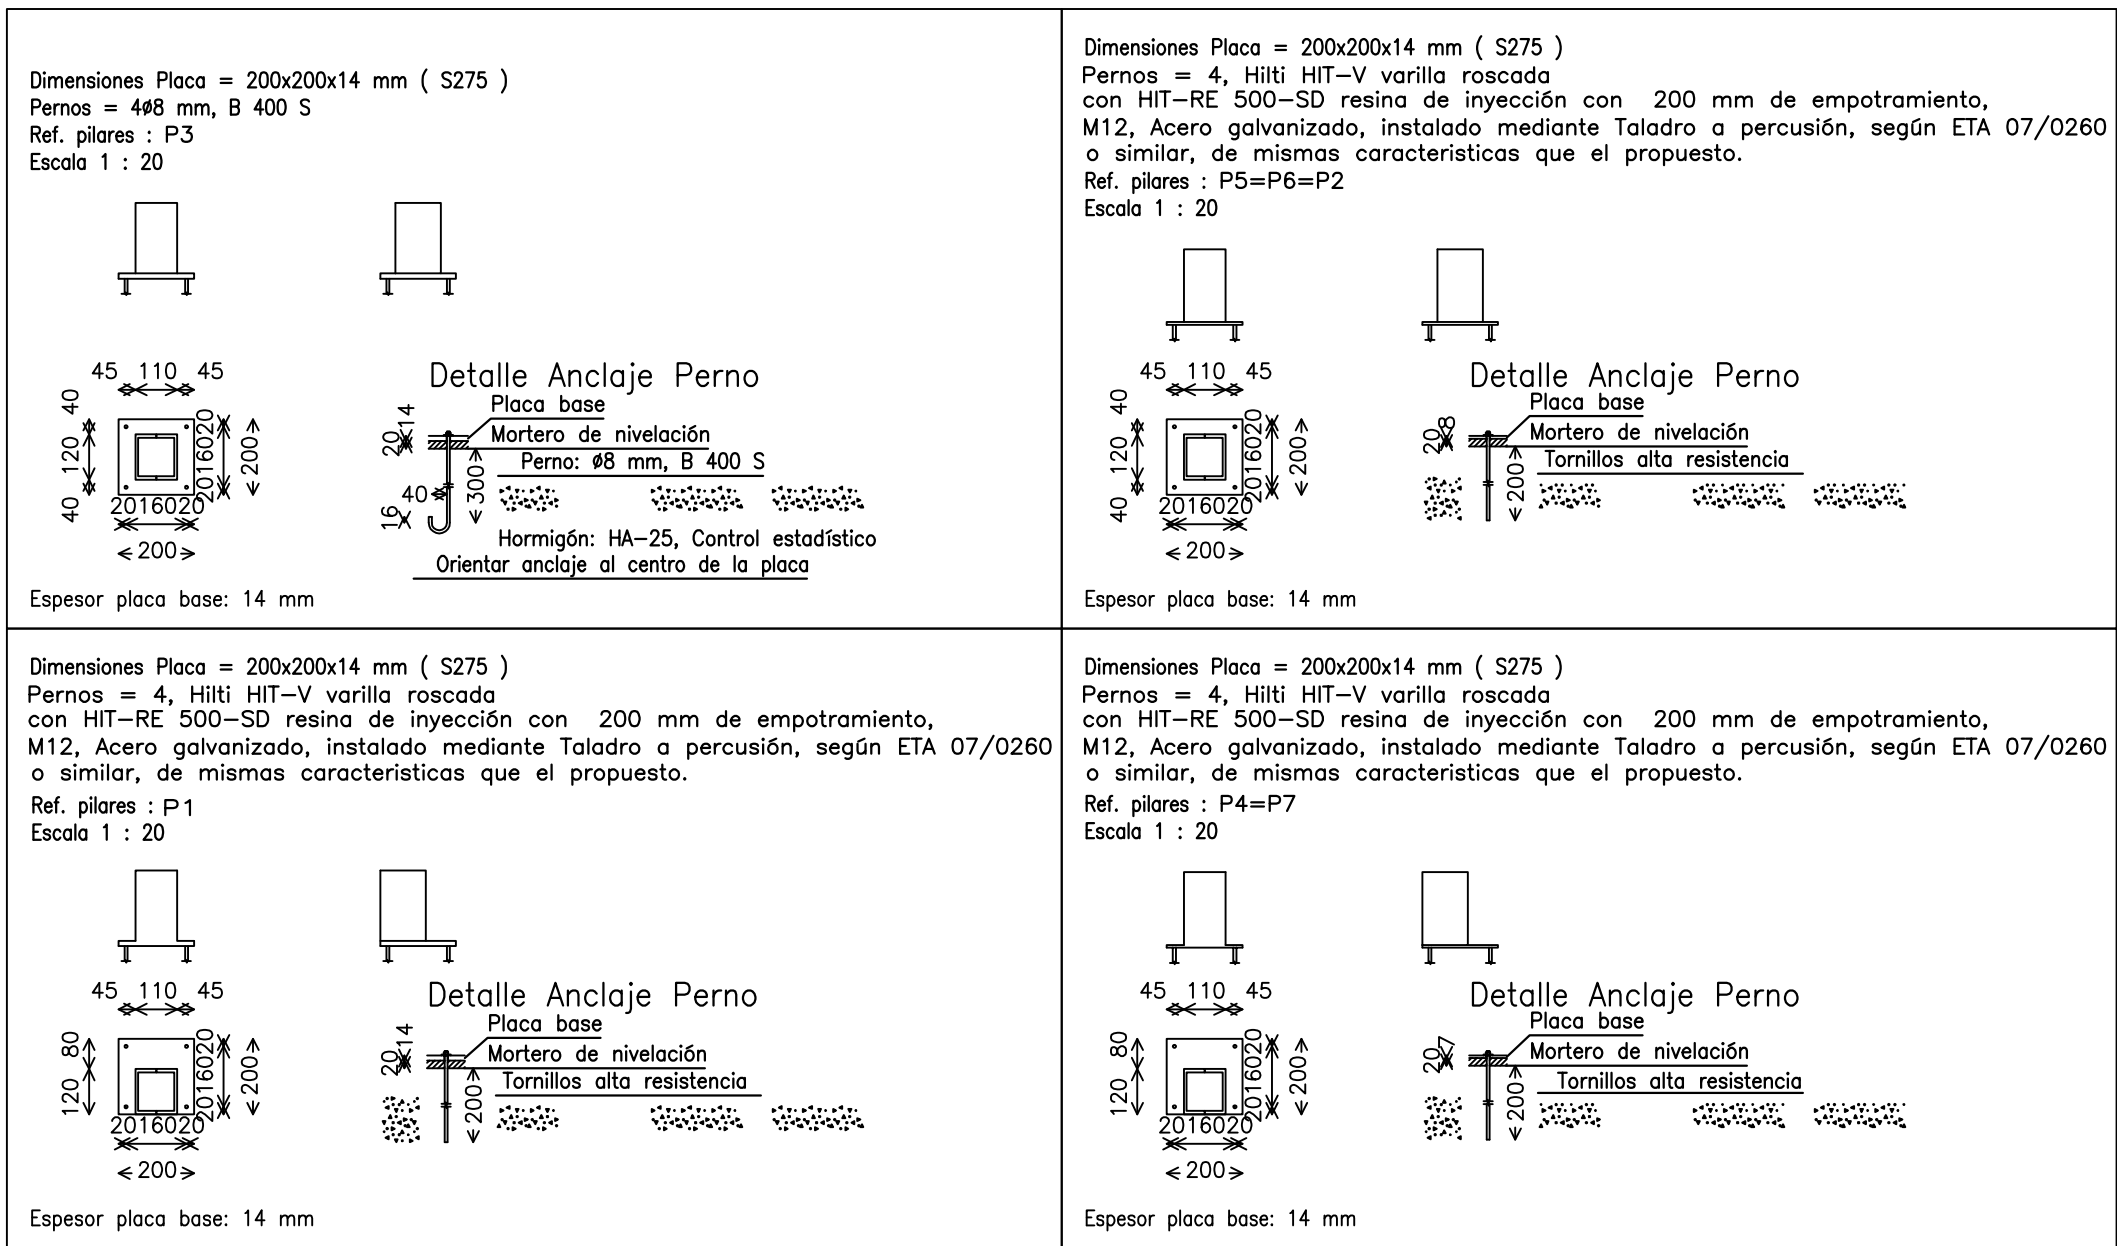

SECCION TRANSVERSAL FORJADO METALICO

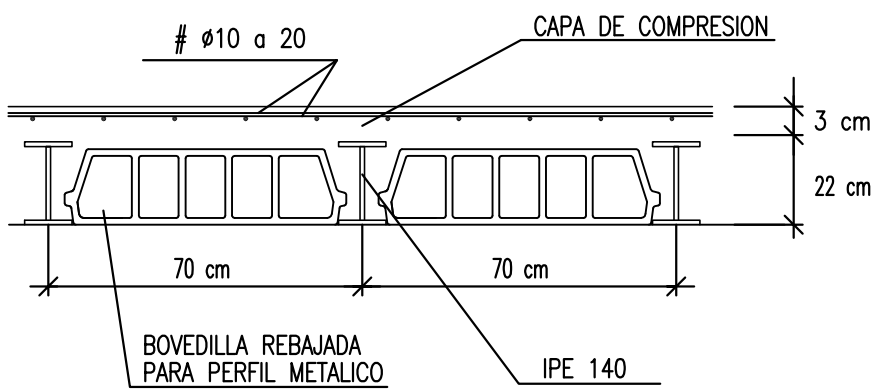



Cuadro de Pilares

P1	P2	P3	P4	P5=P6	P7
2xUPN-120(I)	2xUPN-120(I)	2xUPN-120(I)	2xUPN-120(I)	2xUPN-120(I)	2xUPN-120(I)
2xUPN-120(I)	2xUPN-120(I)	2xUPN-120(I)	2xUPN-120(I)		


Forjado 2

Forjado 1


Cimentación

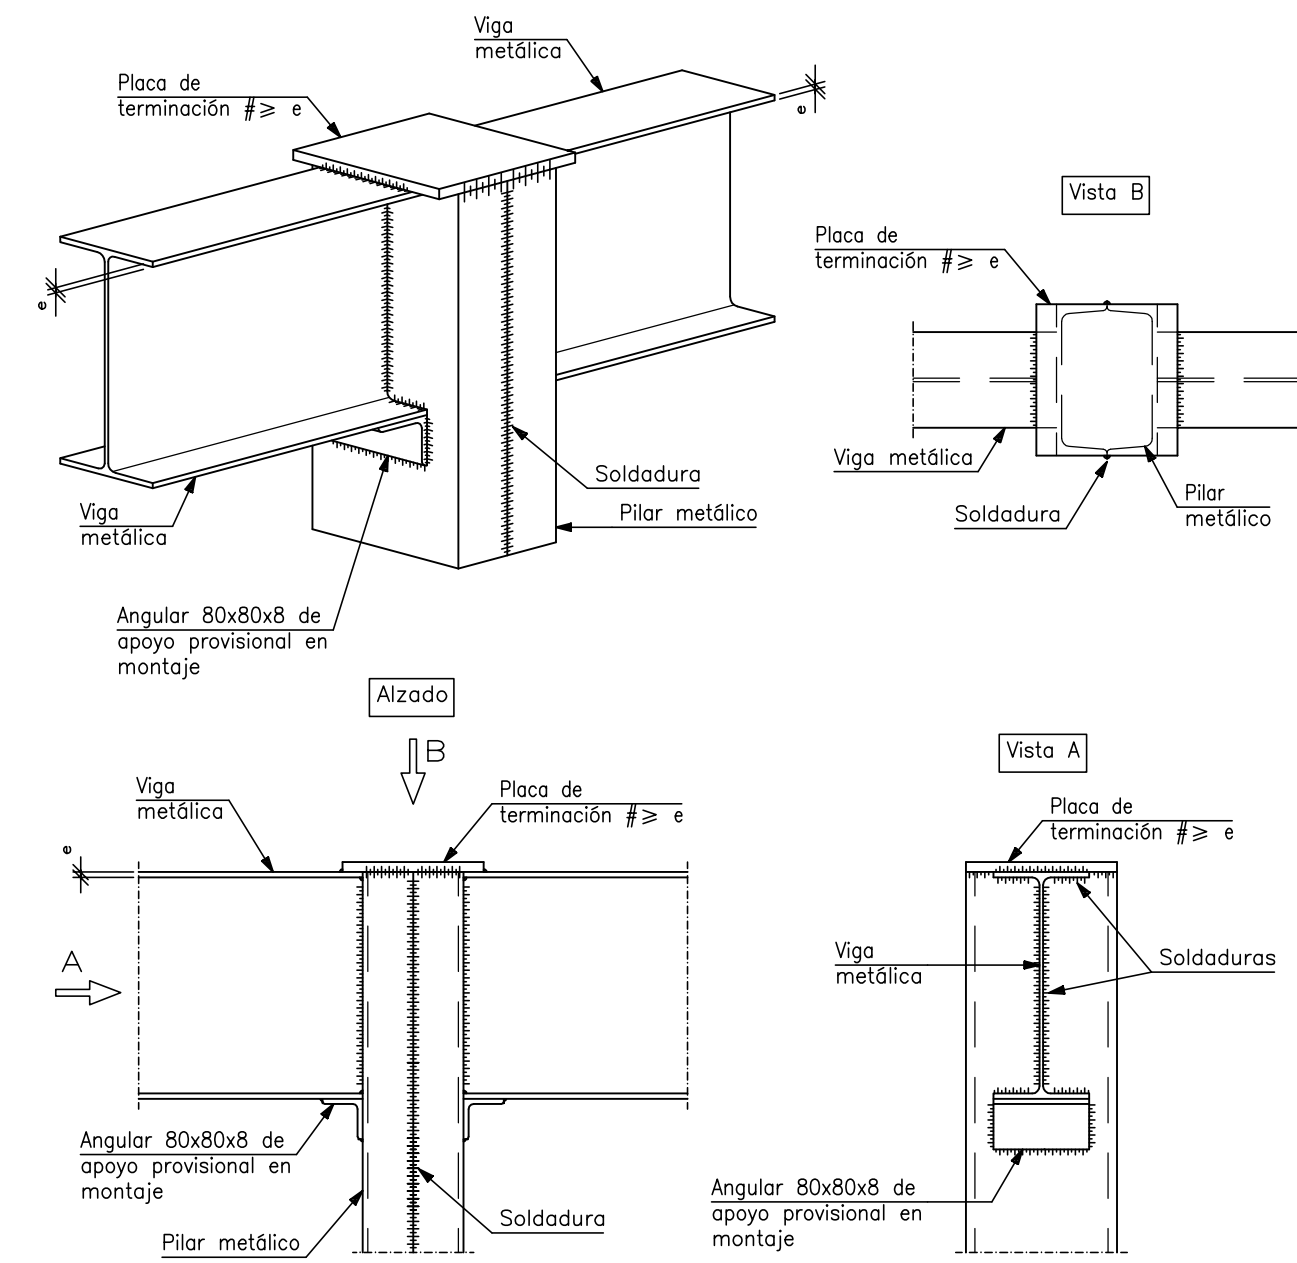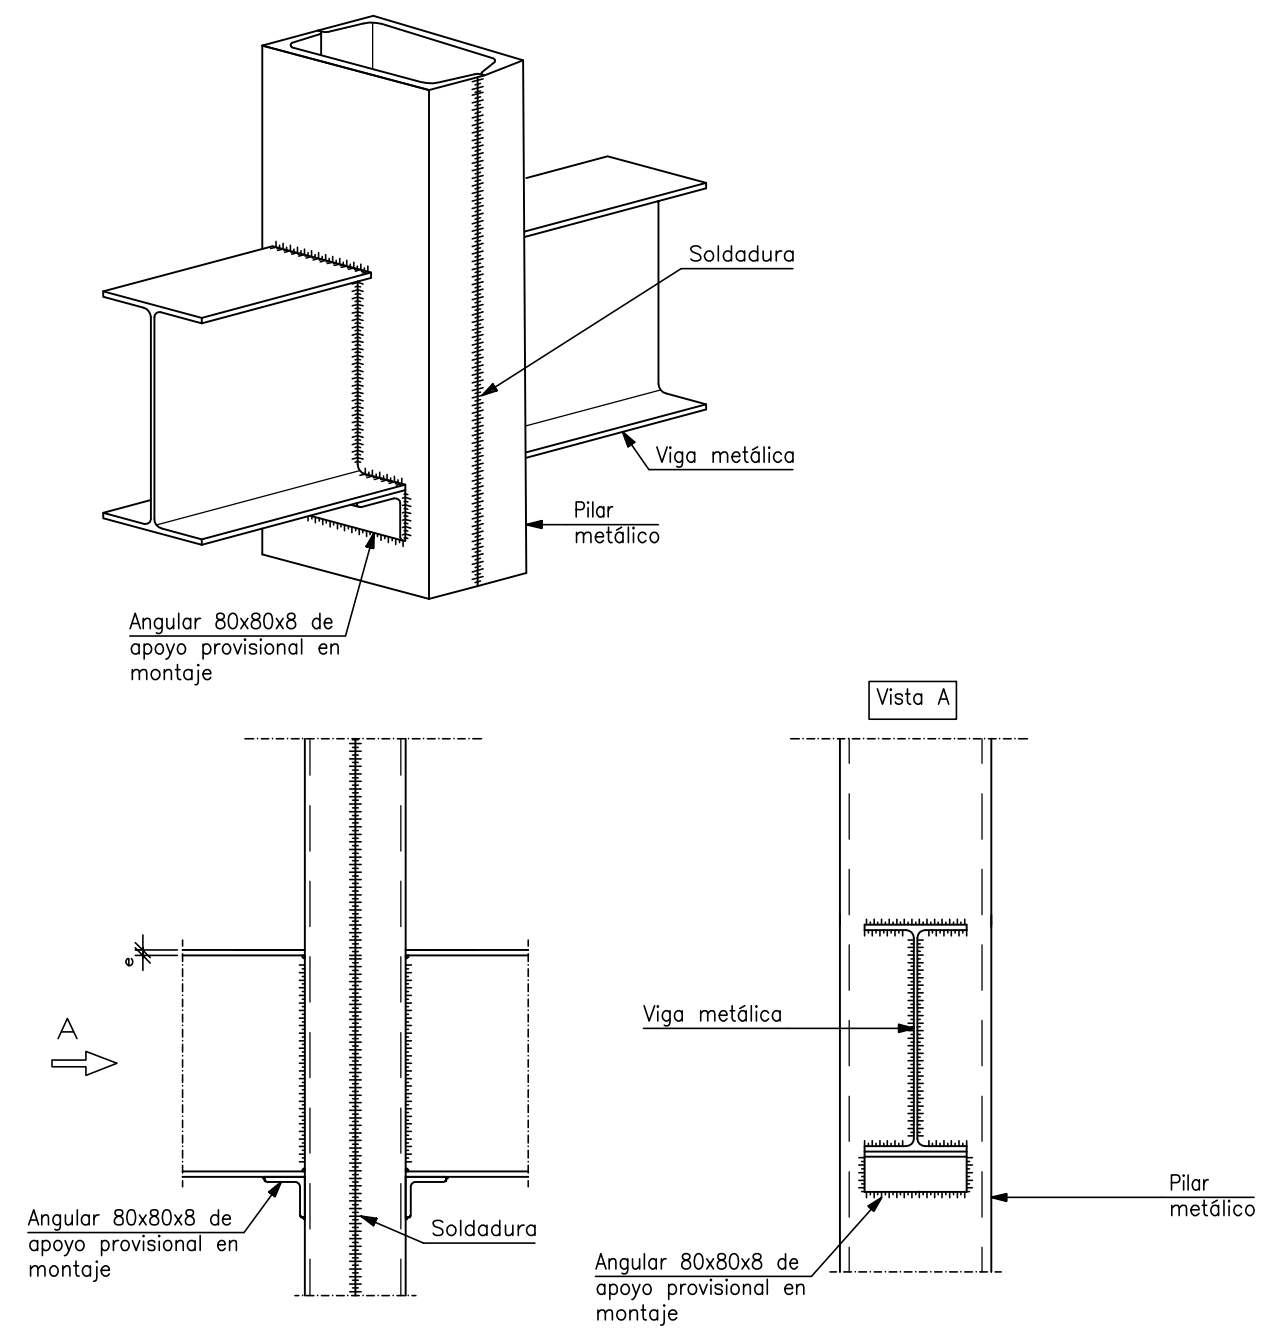


LAS UNIONES JACENAS PILAR SE EJECUTARAN SEMIRIJIDAS

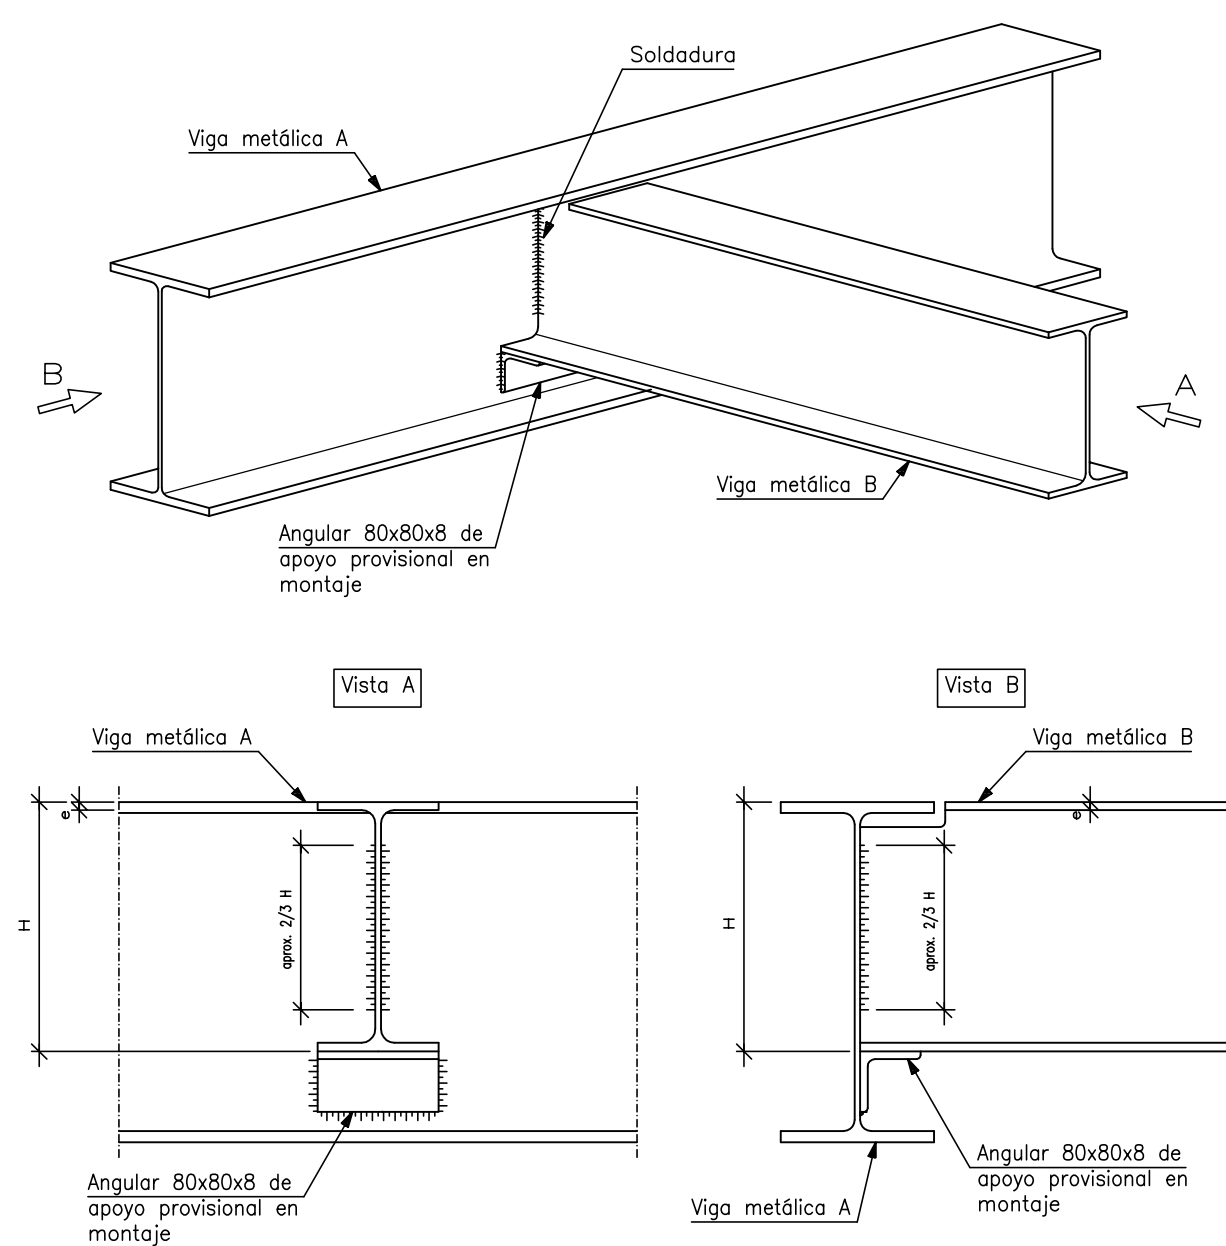



DETALLE DE UNION DE VIGUETAS A FORJADOS
Forjado unidireccional.
Viguetas metálicas.

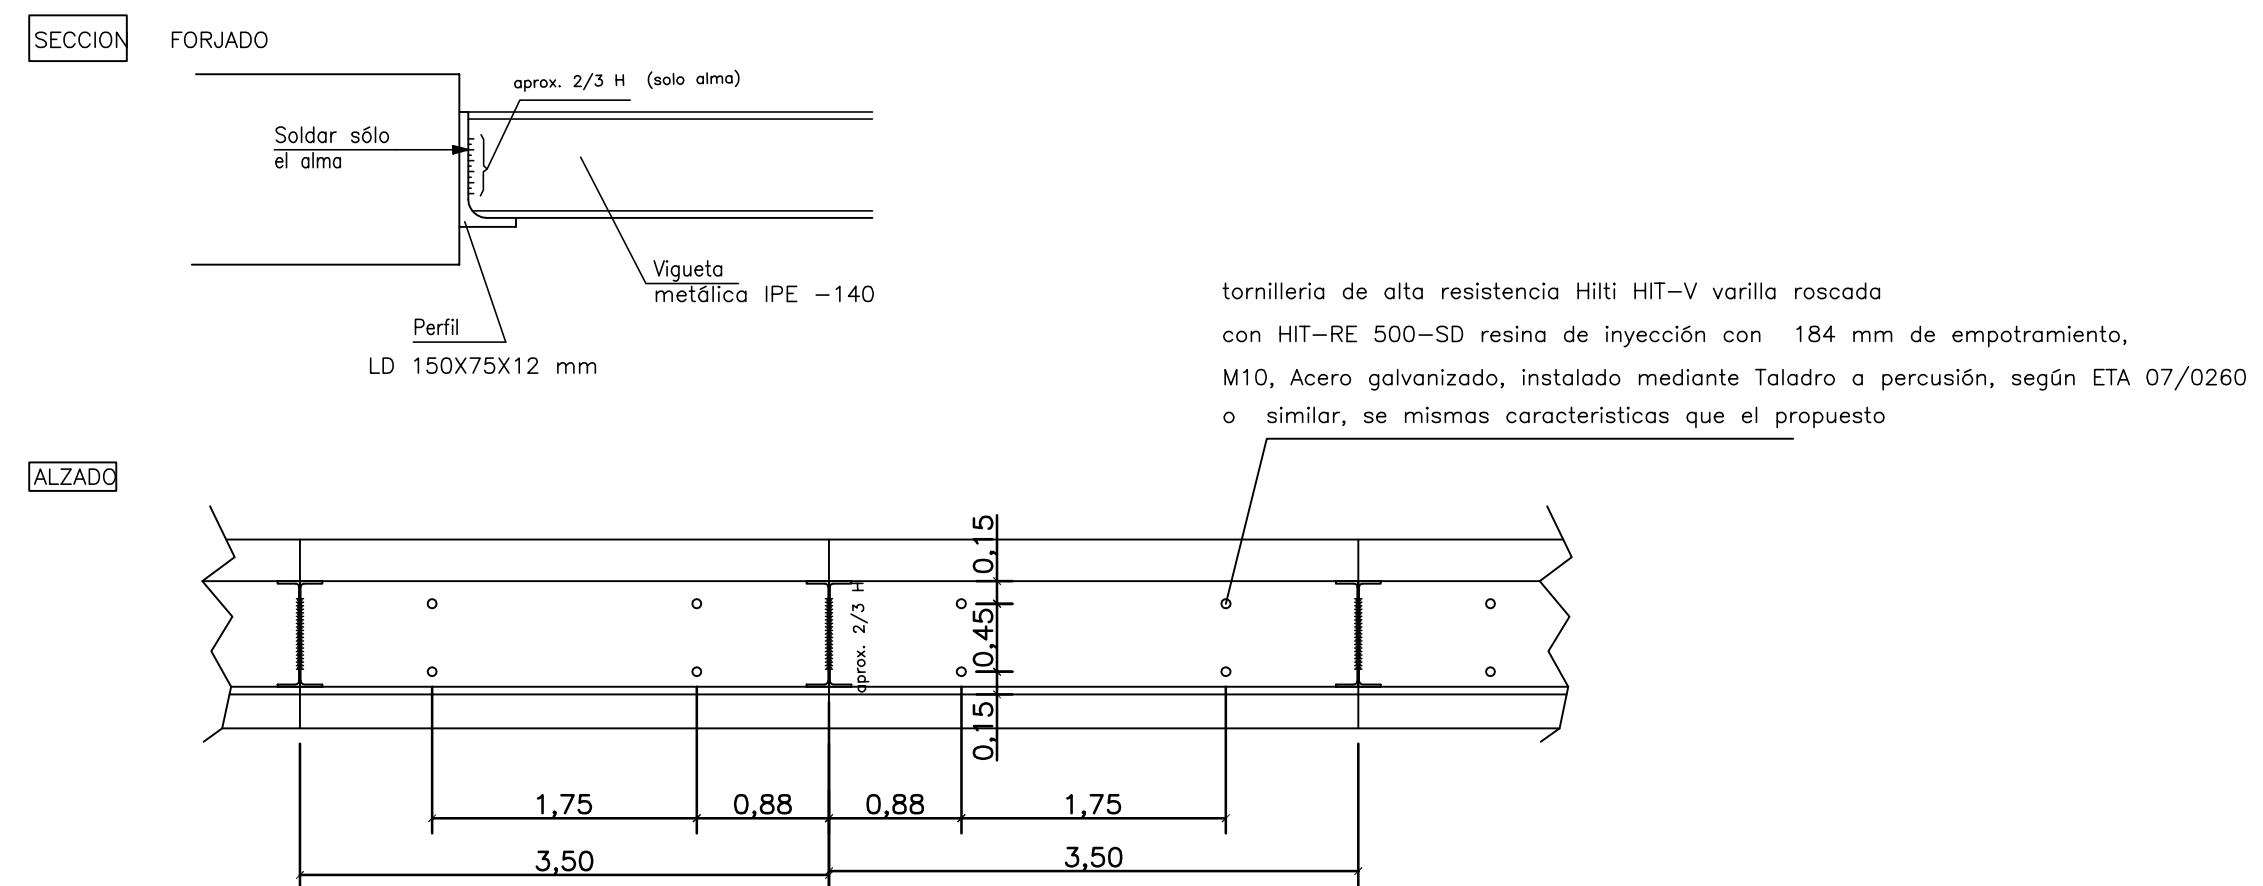

LAS UNIONES DE VIGUETAS Y JACENAS SE EJECUTARAN ARTICULADAS

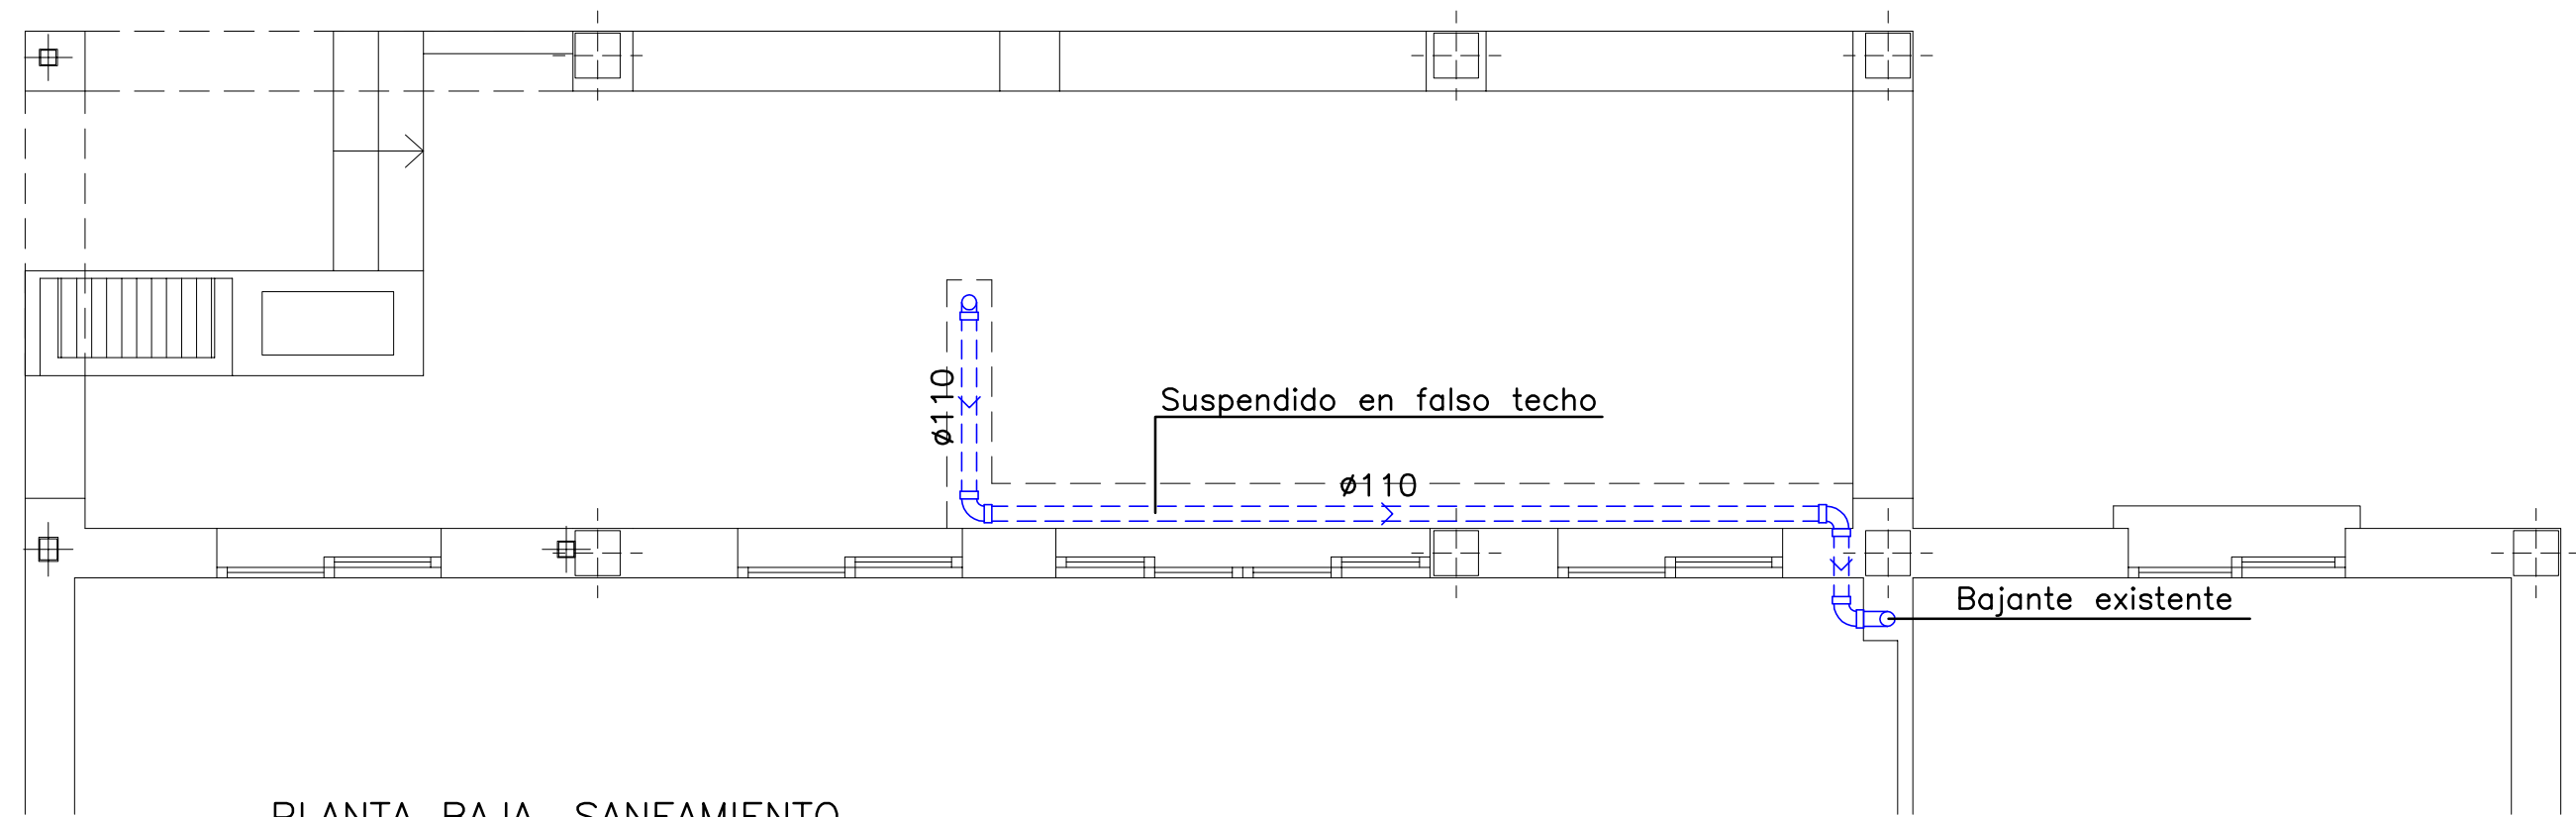

PLANTA BAJA. SANEAMIENTO

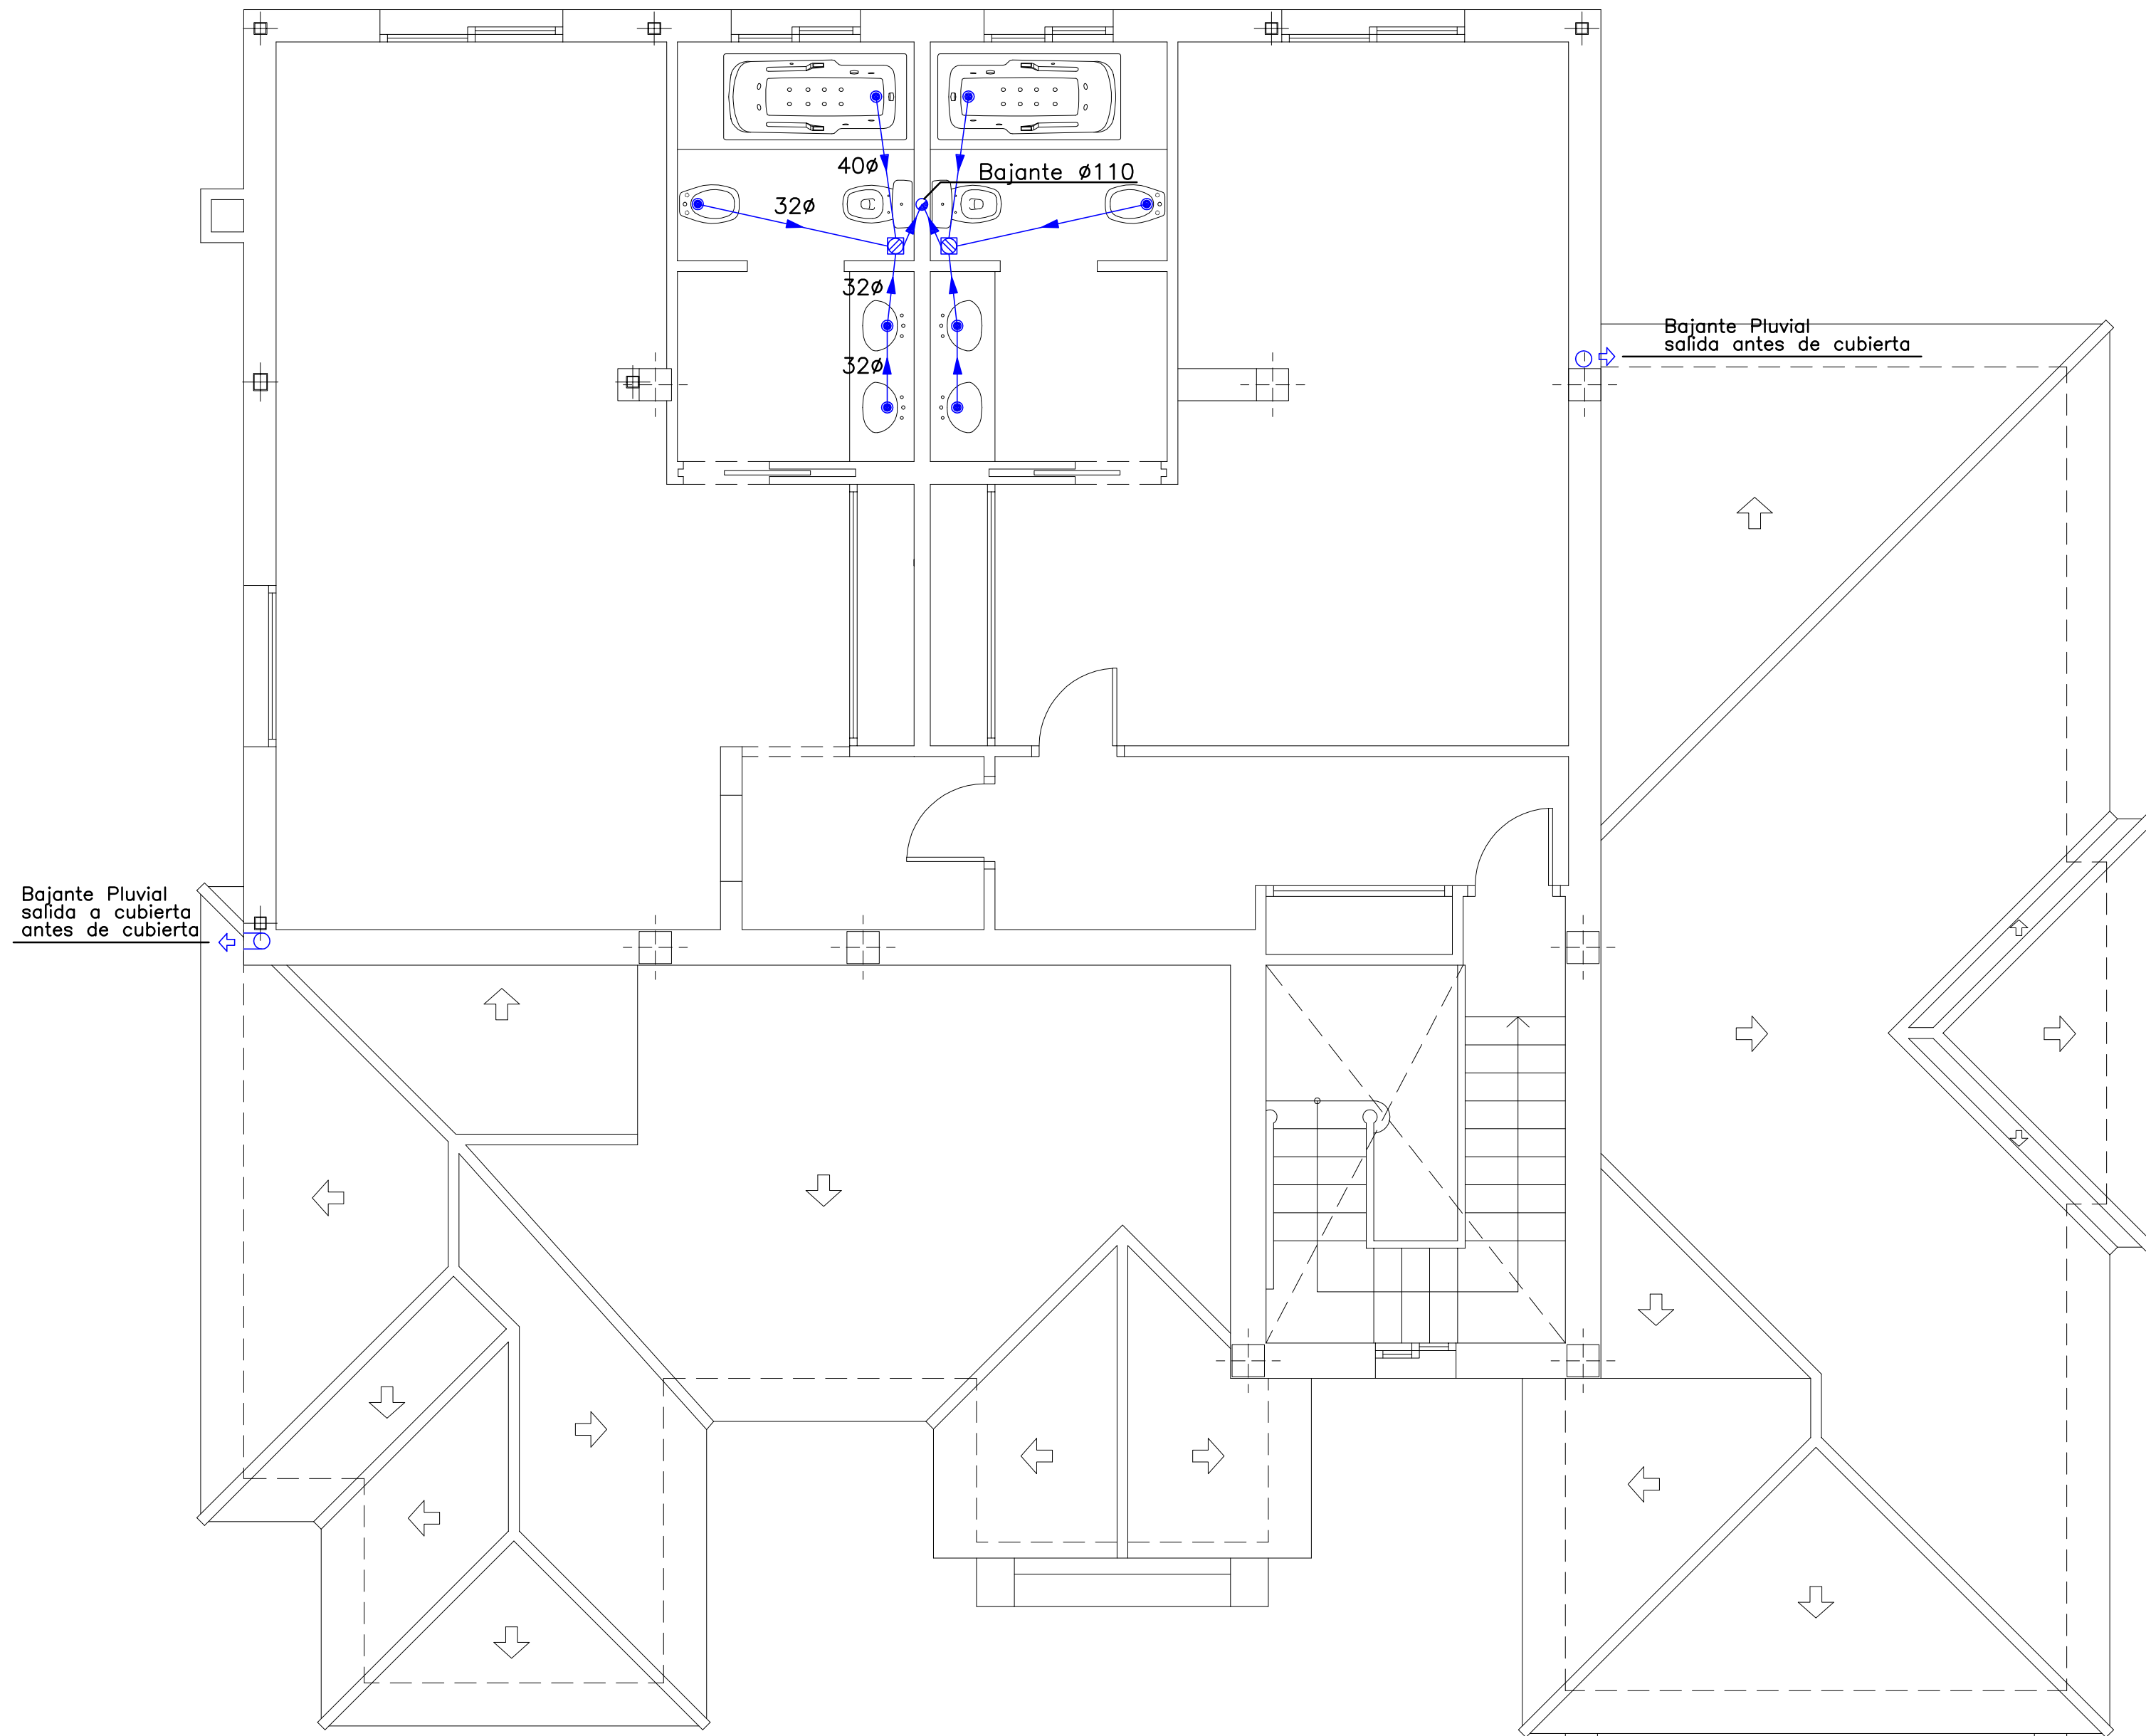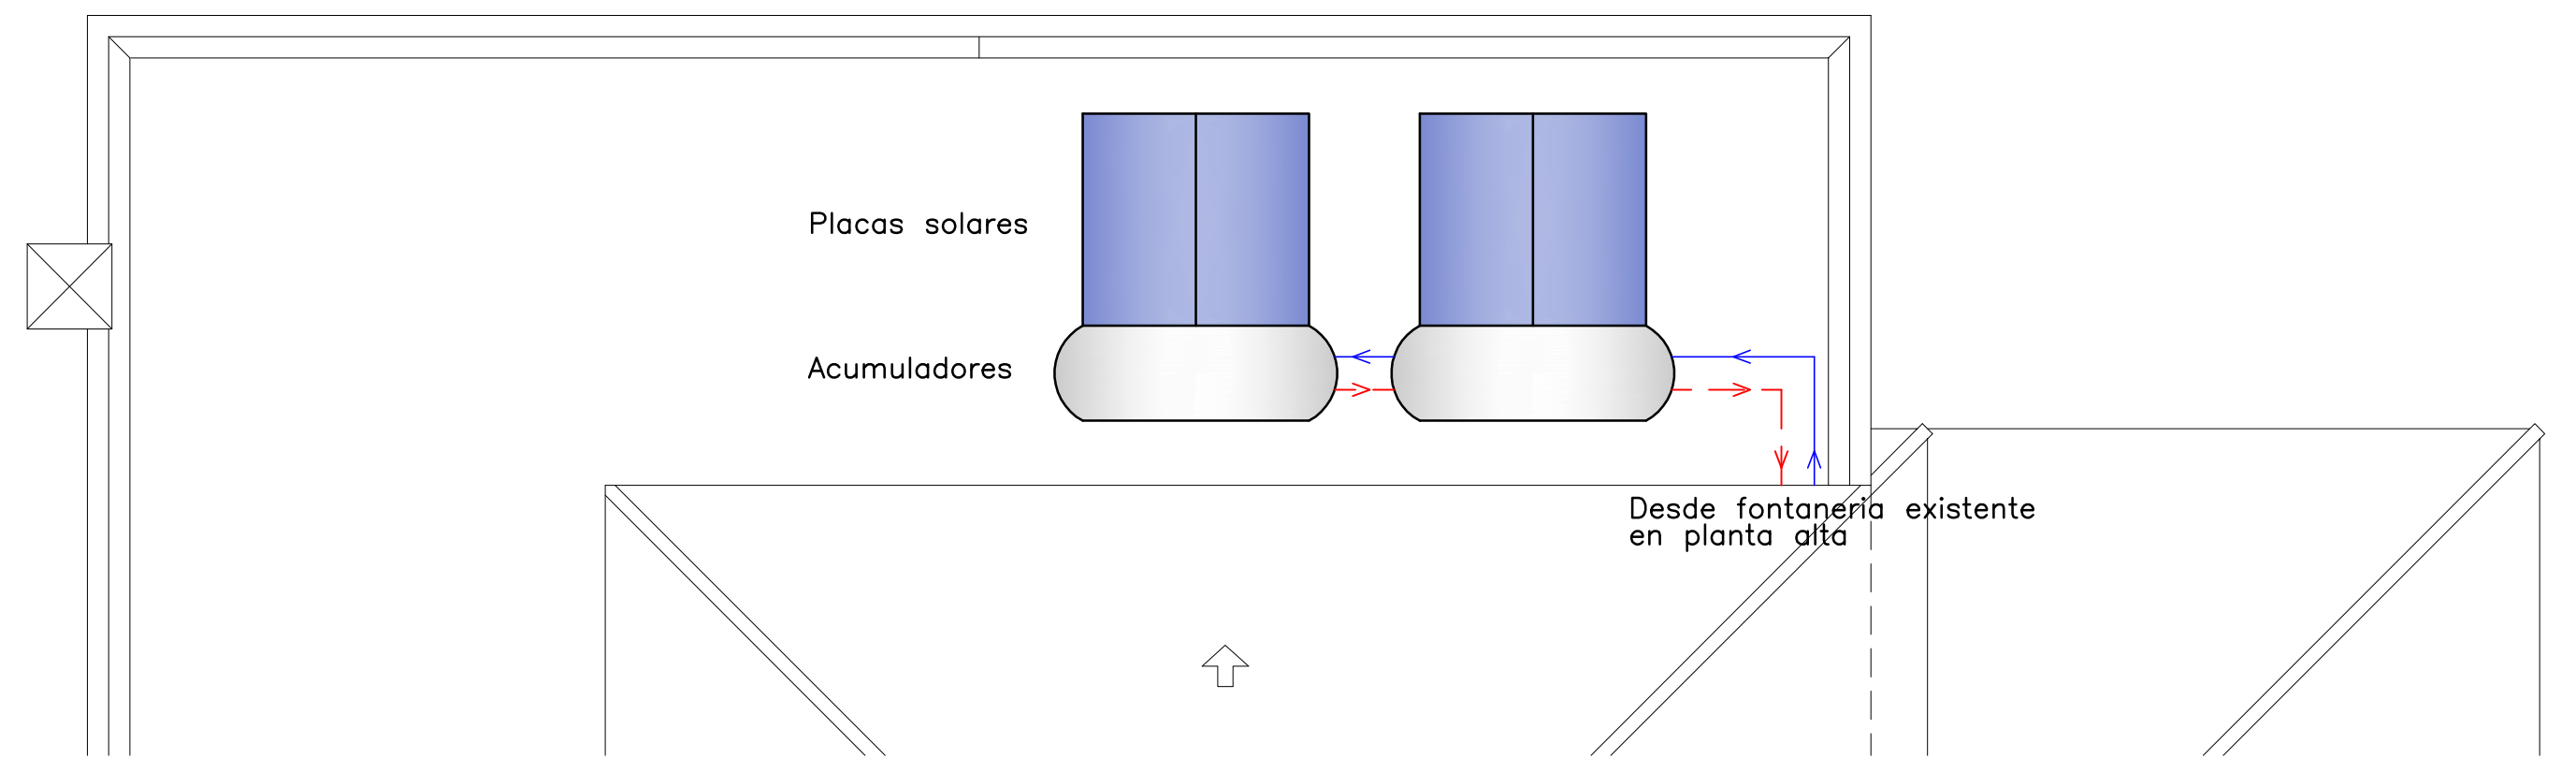

PLANTA ALTA. SANEAMIENTO


DIAMETROS DE RED DESAGÜE

LAVABO	ø 32 mm	FREGADERO	ø 40 mm
BIDE	ø 32 mm	LAVAVAJILLAS	ø 40 mm
INODORO	ø 100 mm	LAVADORA	ø 40 mm
DUCHA	ø 40 mm	URINARIO	ø 40 mm
BAÑERA	ø 40 mm	FUENTE	ø 30 mm

NOTA: TODAS LAS ANOTACIONES DE DIAMETROS EN PLANO MEDIDAS EN MM.
TODAS LAS TUBERÍAS DE LA INSTALACION SERAN DE PVC,
INSONORIZADAS EN LOS TRAMOS QUE SEAN NECESARIOS.

LEYENDA DE SANEAMIENTO

- == RED COLGADA DE PVC
- RED DE SANEAMIENTO DE PVC
- == RED ENTERRADA DE PVC
- BAJANTE DE AGUAS FECALES
- ↑ % PENDIENTE DE FALDONES
- ☐ BOTE SIFONICO
- ☑ SUMIDERO SIFONICO

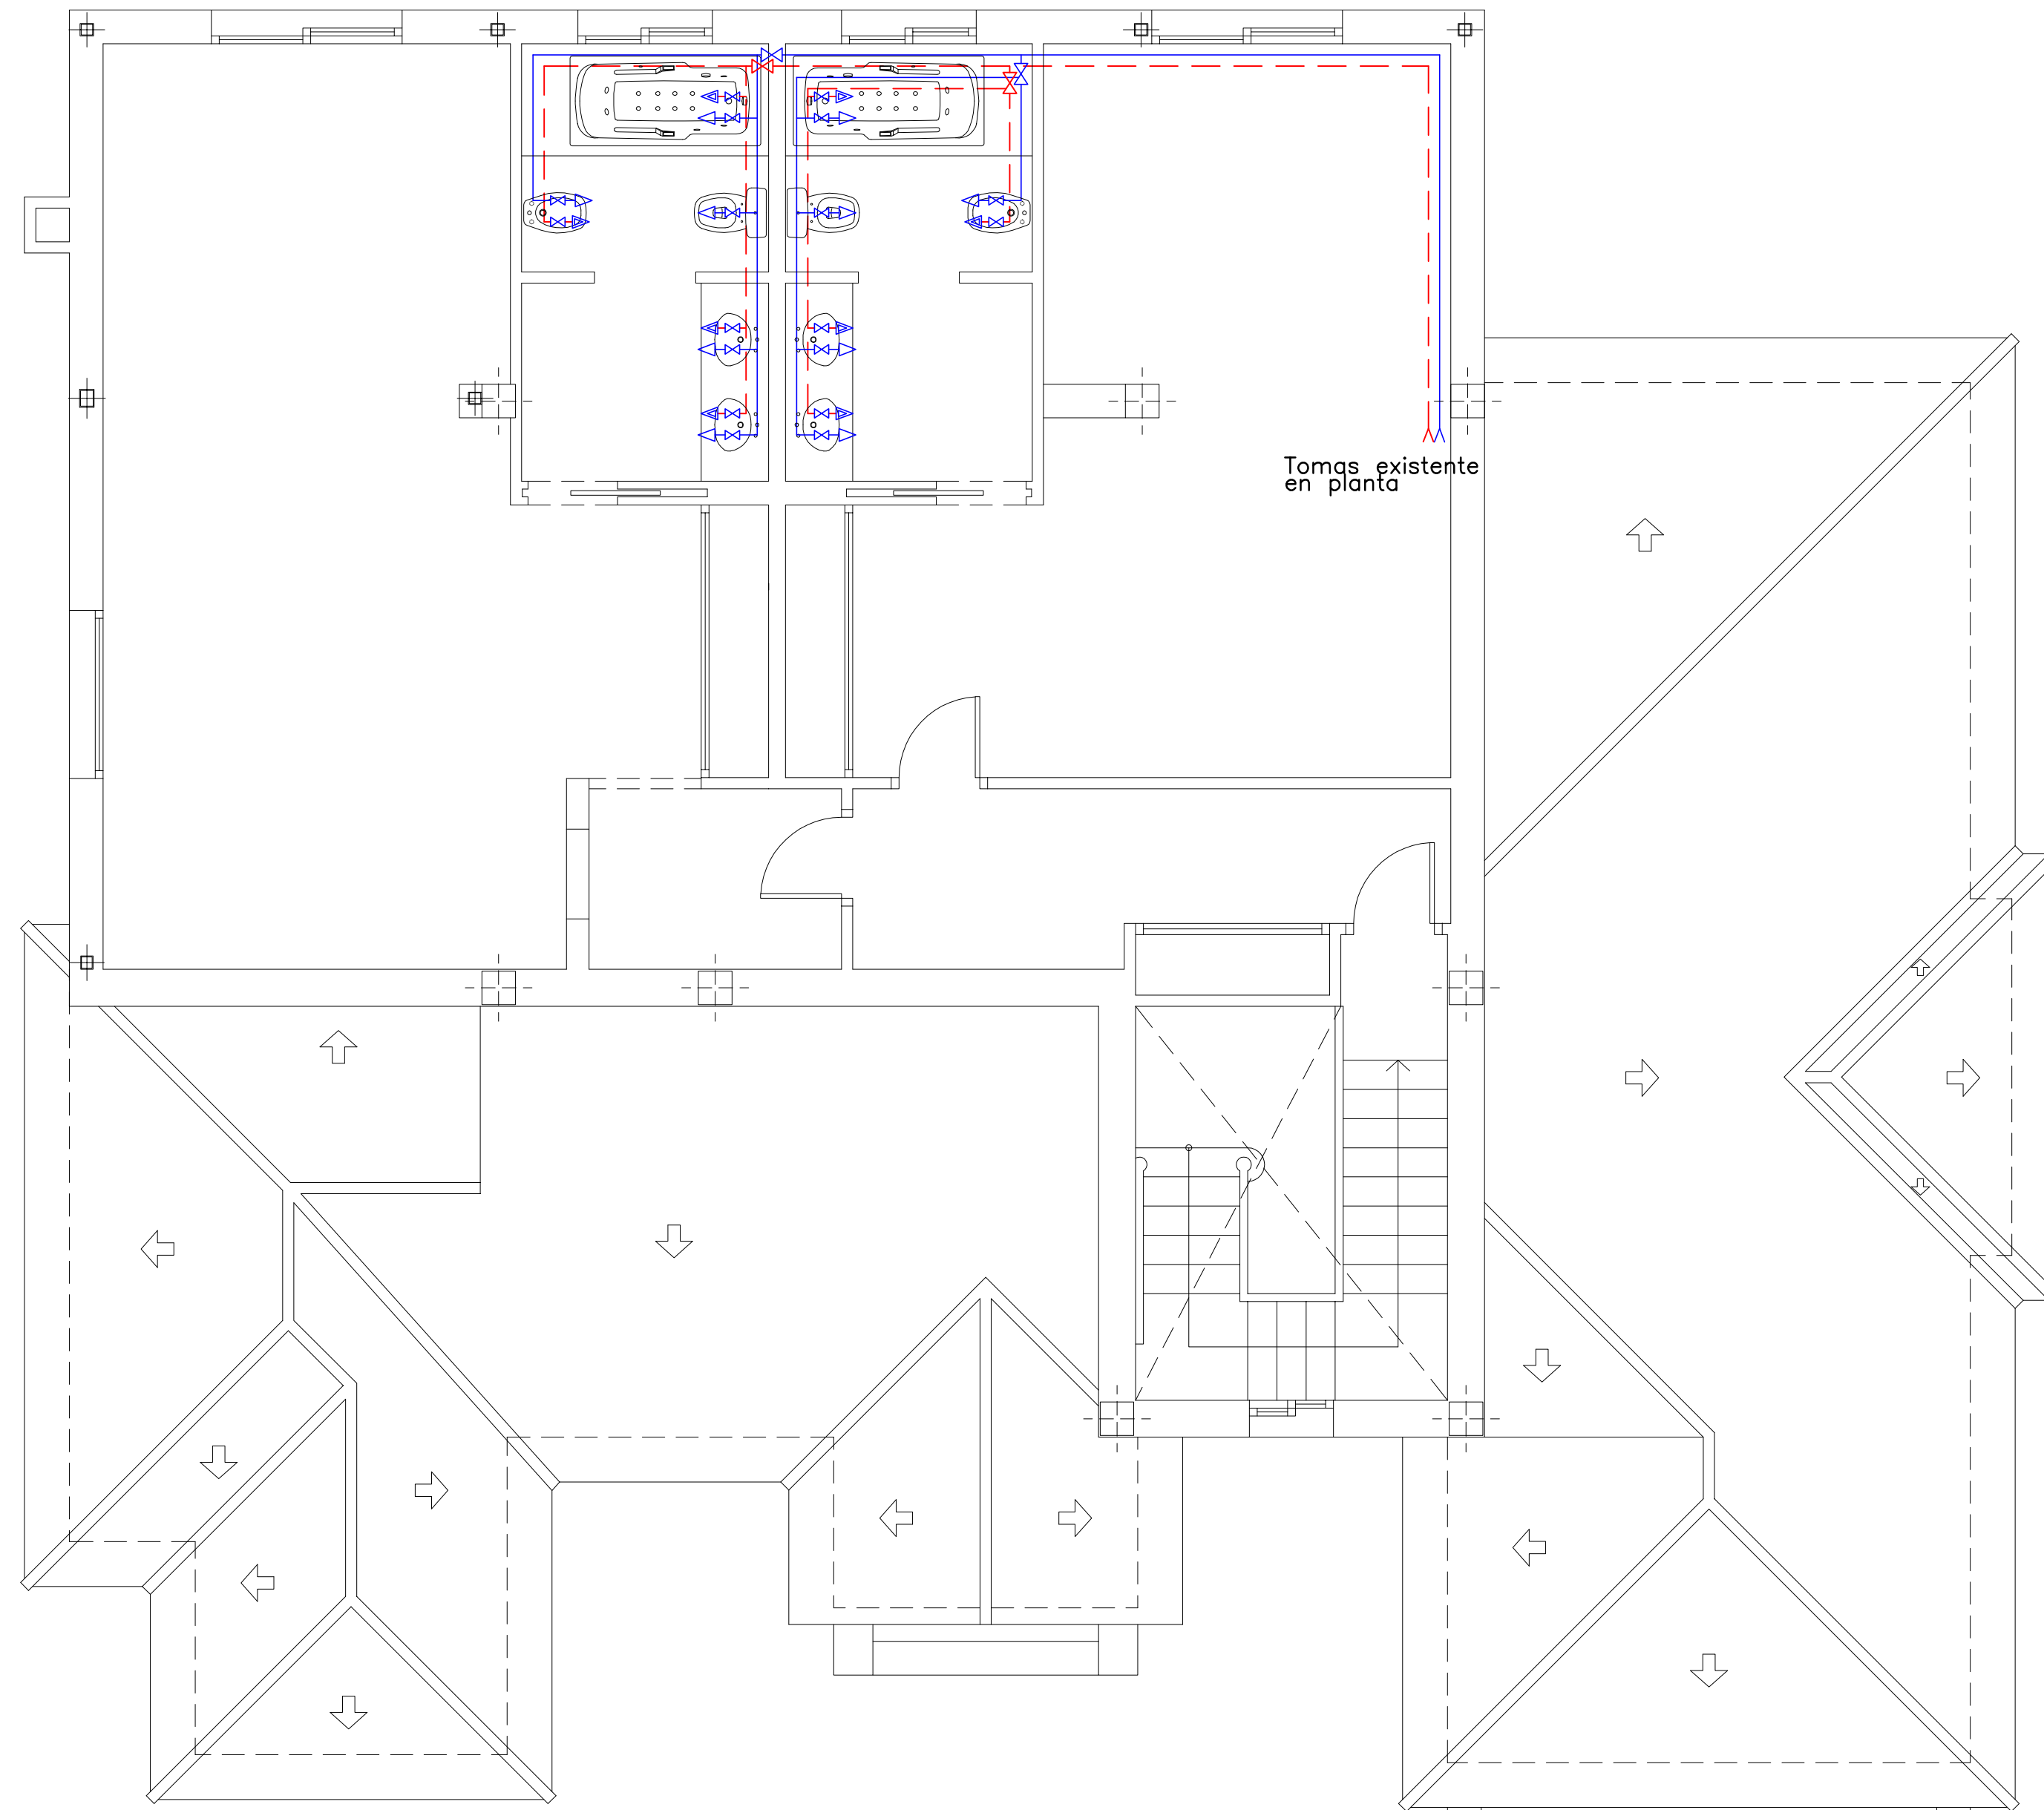

PLANTA ALTA. FONTANERIA


DIAMETROS EN RAMALES DE ENLACE-PUNTOS DE CONSUMO

LAVABO	12 mm	FREGADERO	16 mm
BIDE	12 mm	LAVAVAJILLAS	20 mm
INODORO	12 mm	LAVADORA	20 mm
DUCHA	16 mm	TOMA AGUA	20 mm
BAÑERA	20 mm	DERIVACIONES CUARTOS HUMEDOS	3/4"


NOTA: TODOS LOS APARATOS TENDRAN LLAVE DE PASO INCORPORADA.
TODAS LAS TUBERÍAS DE LA INSTALACION INTERIOR SERAN DE COBRE.

LEYENDA FONTANERIA

- RED DE AGUA FRÍA SANITARIA
- - - RED DE AGUA CALIENTE SANITARIA
- MONTANTE O TUBO ASCENDENTE
- TOMA DE AGUA FRÍA
- TOMA DE AGUA CALIENTE
- ☒ LLAVE DE PASO

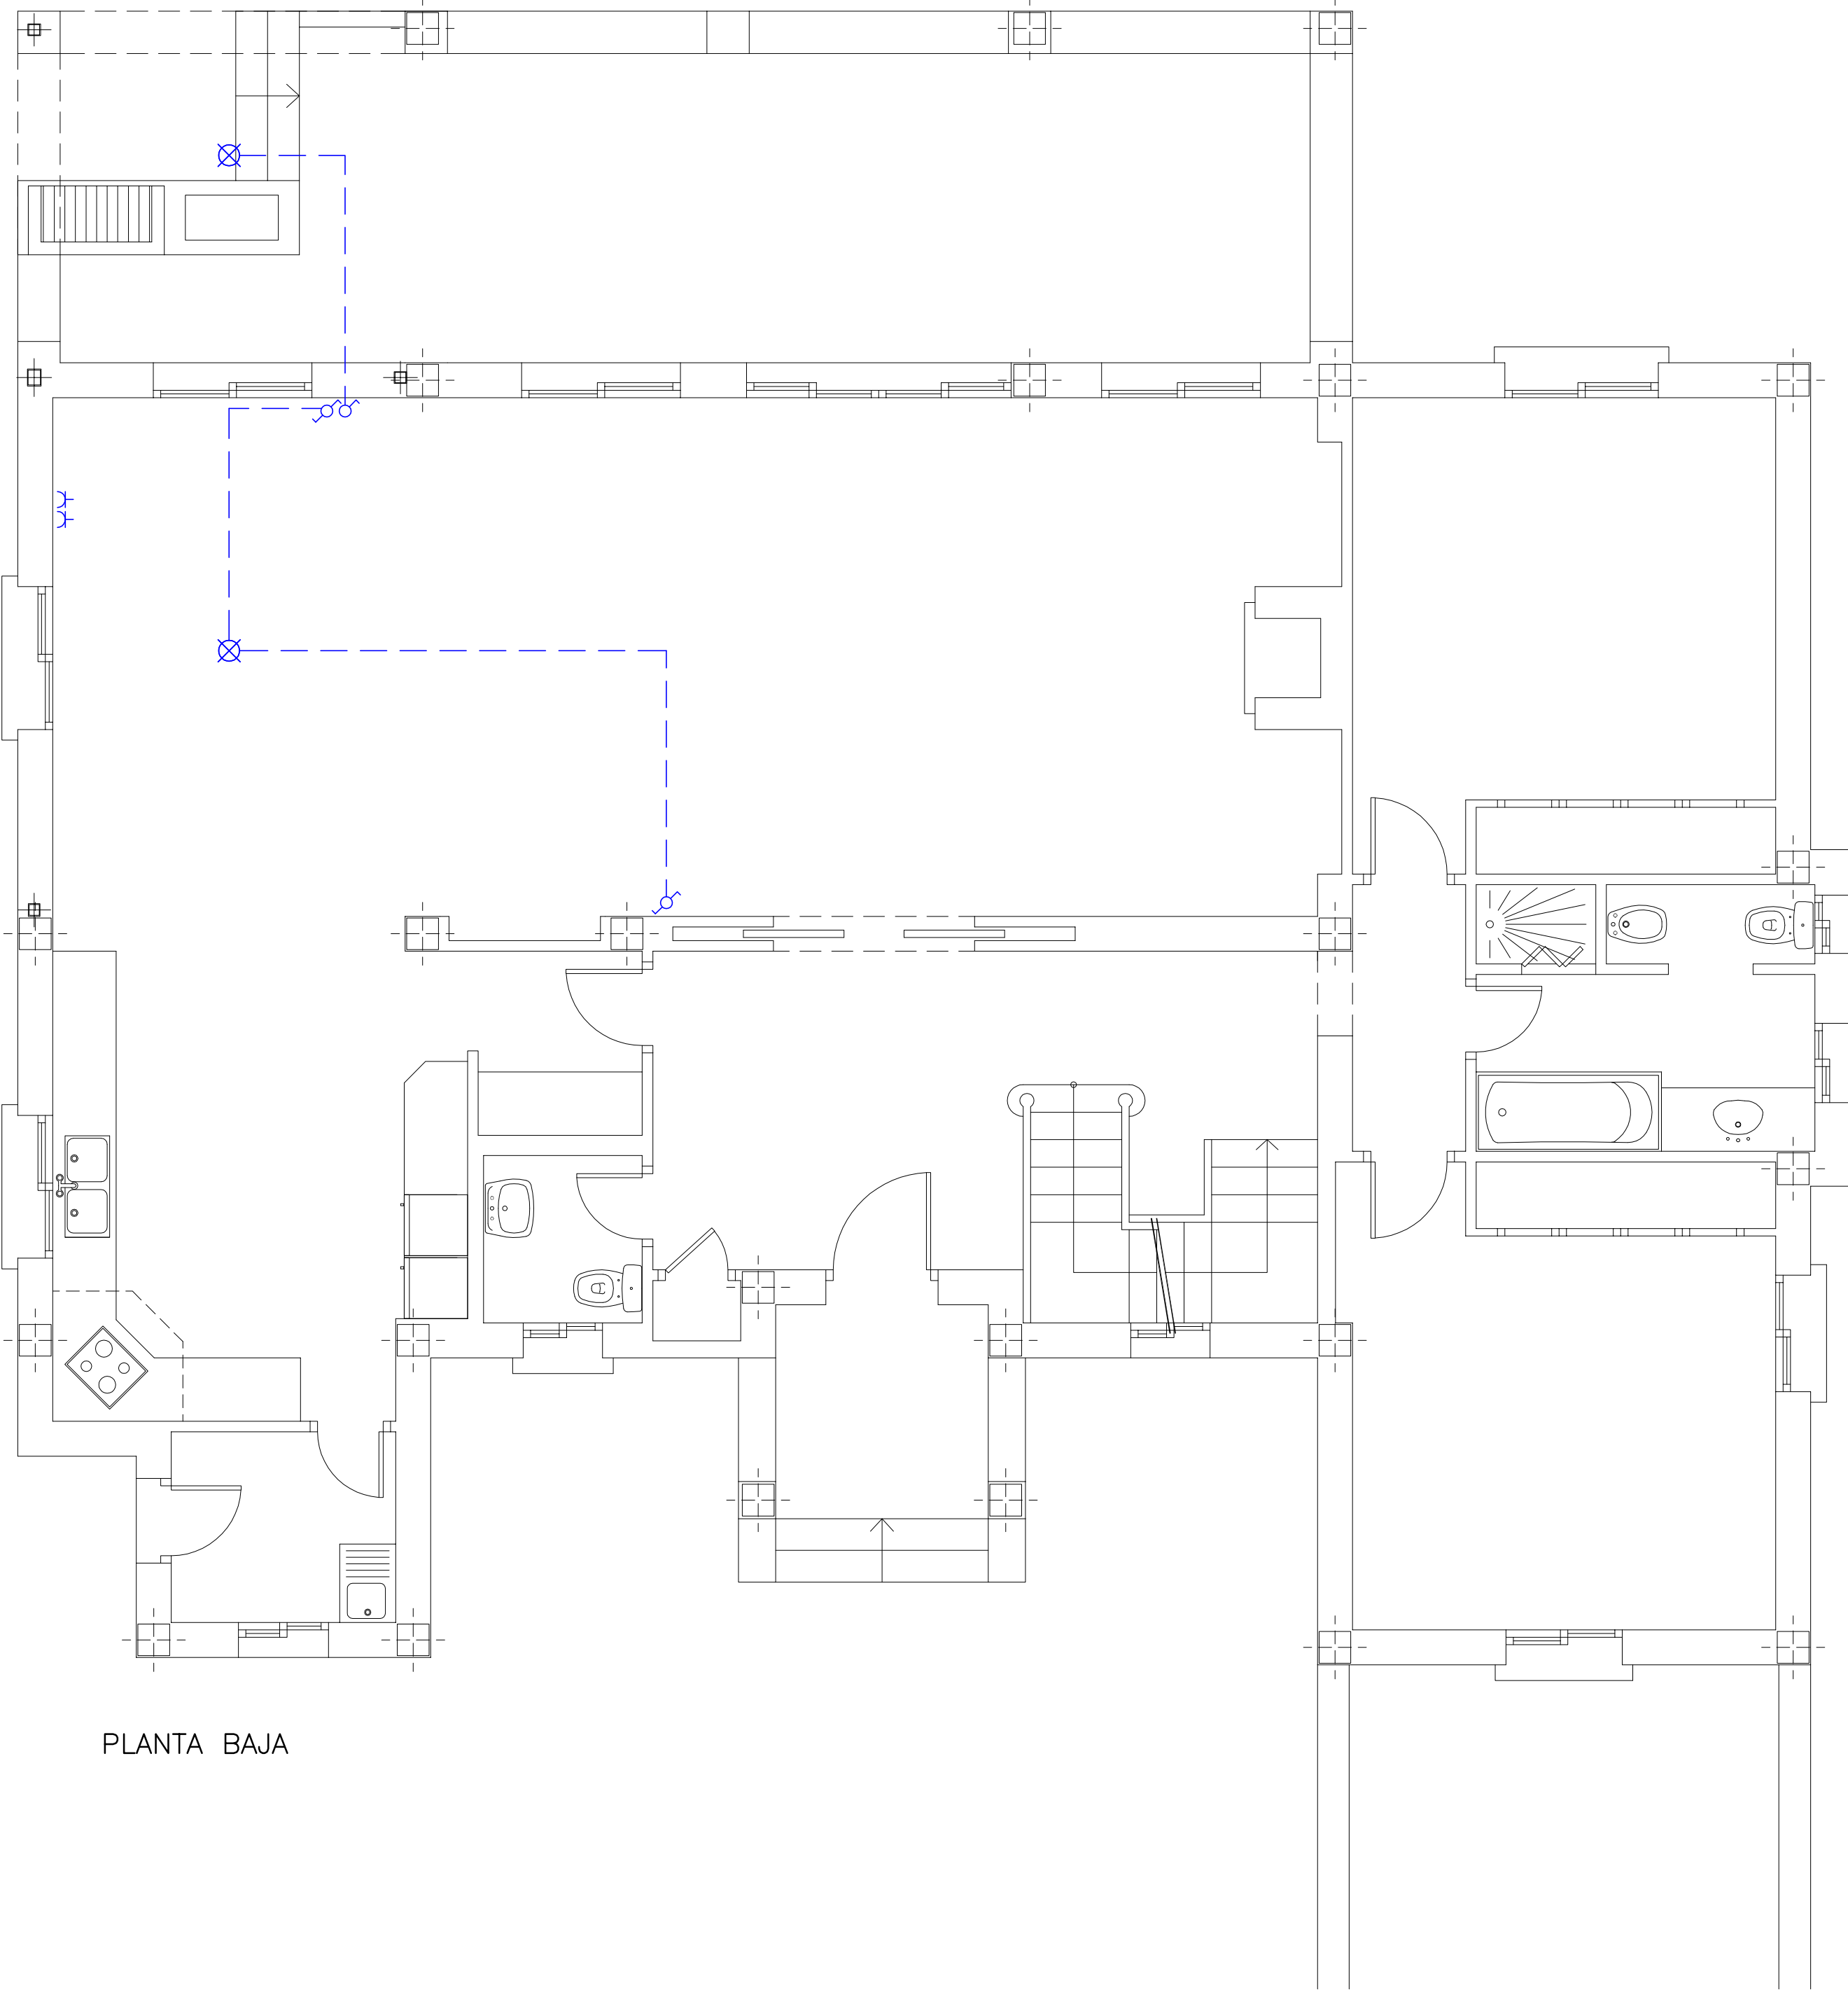


PLANTA BAJA

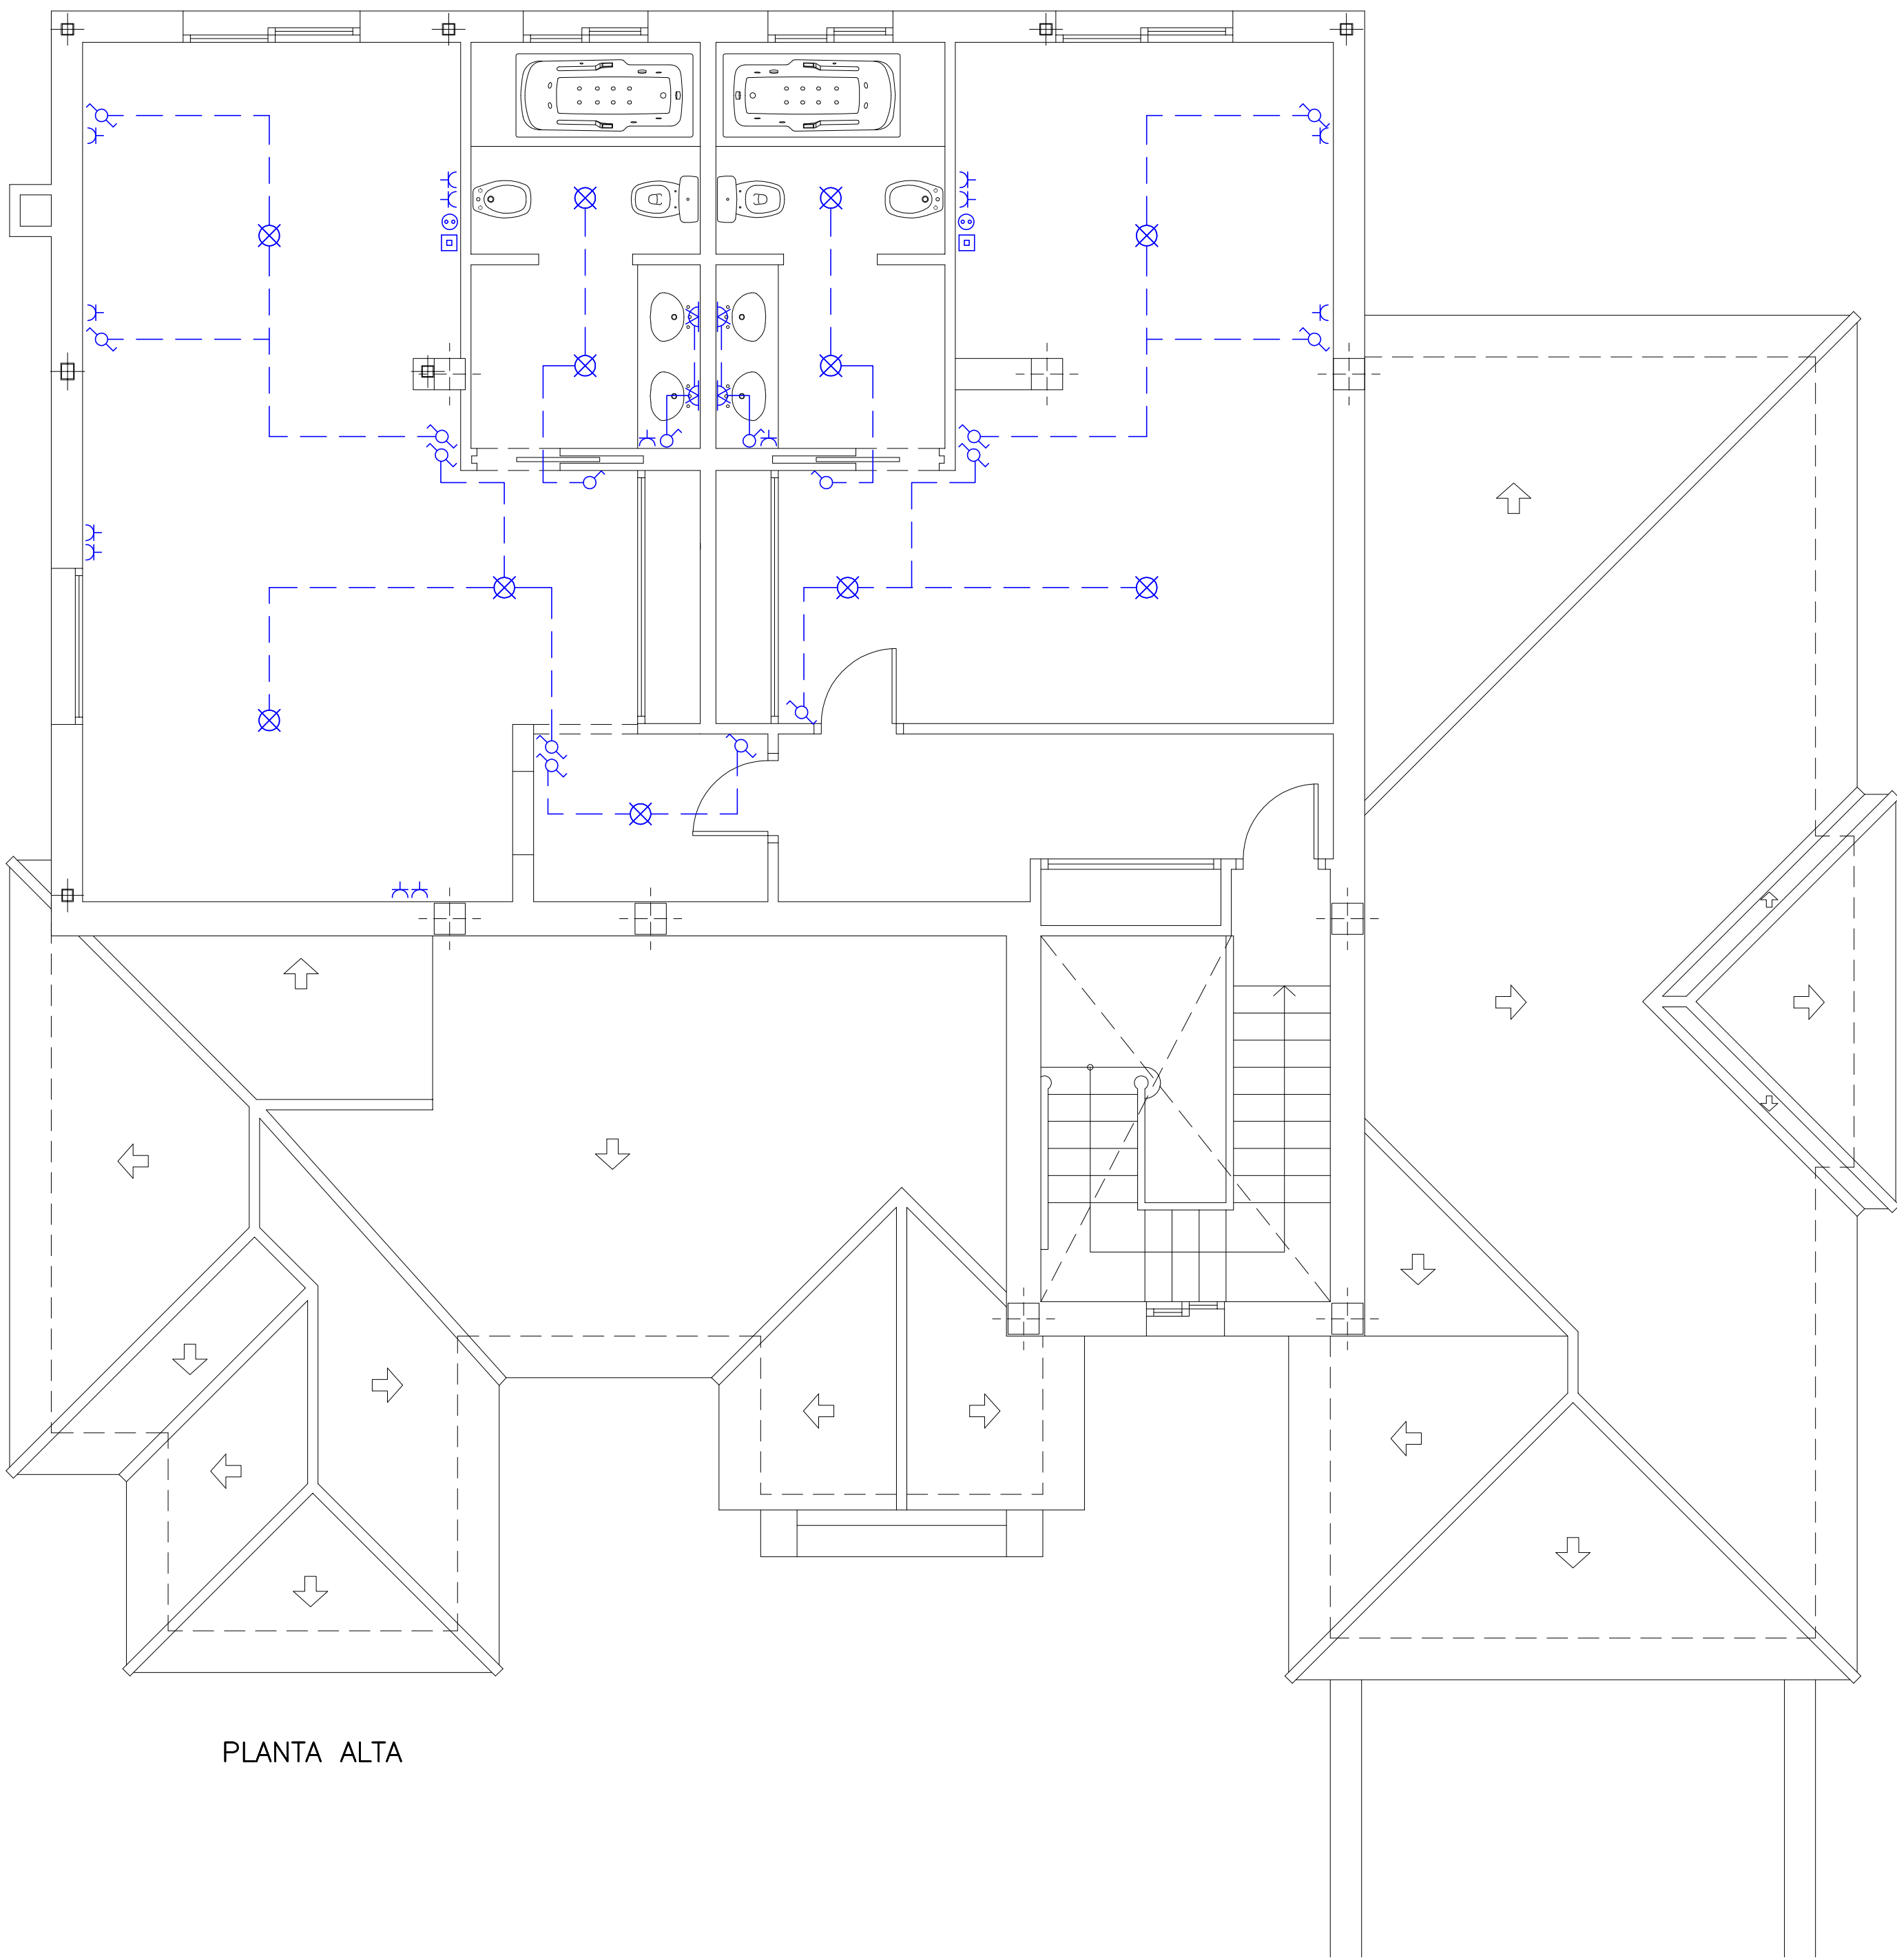

PLANTA ALTA

LEYENDA ELECTRICIDAD, ILUMINACIÓN, TELEFONÍA

- INTERRUPTOR UNIPOLAR.
- INTERRUPTOR CONMUTADO.
- ⋈ BASE DE ENCHUFE MONOFASICO
- ⋈ BASE DE ENCHUFE TRIFASICO
- ⊠ BASE DE ENCHUFE EN SUELO
- ⊠ PUNTO DE LUZ EN TECHO
- ⊠ PUNTO DE LUZ EN PARED.
- ⊠ TOMA DE TELEFONO
- ⊠ TOMA DE TELEVISIÓN

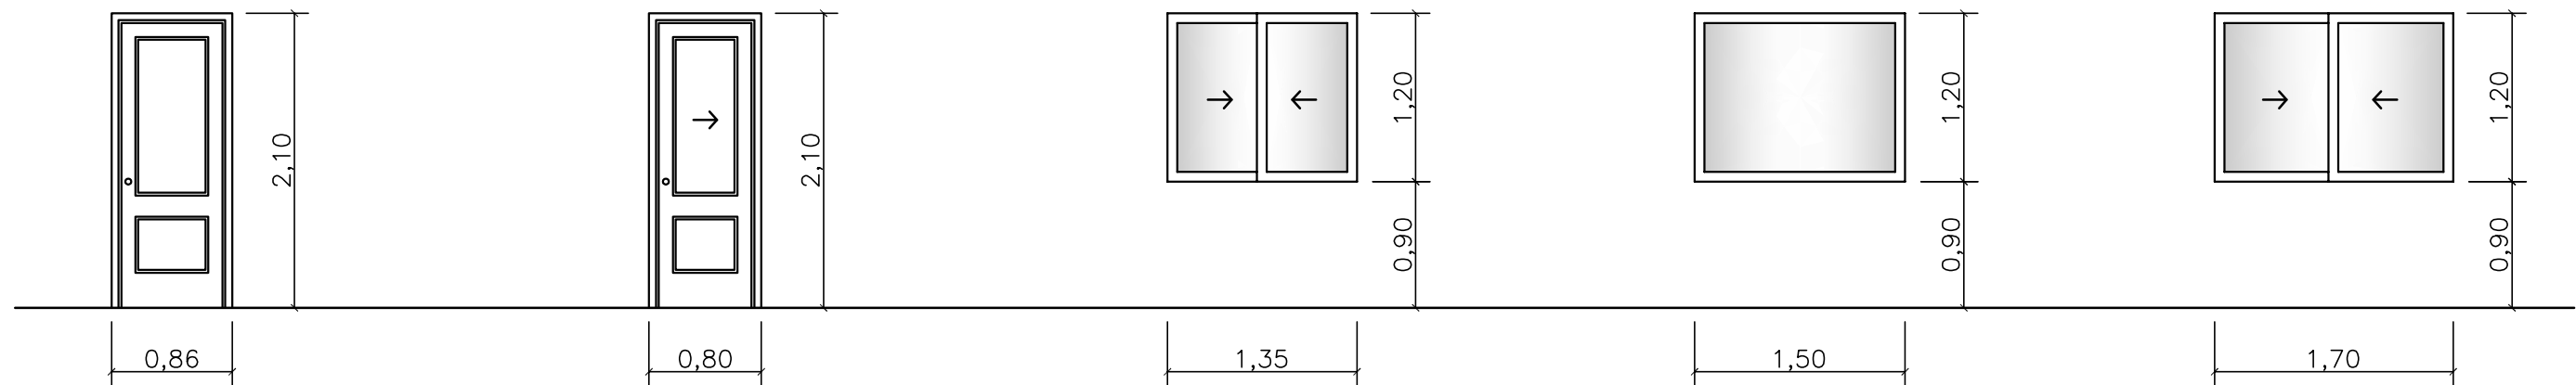


TIPO	N. UDS.
P-1	2
CARPINTERIA : MADERA MACIZA UNA HOJA ABATIBLE ACABADO : MOLDURA A DOS CARAS ACCESO DORMITORIO 5 Y 6	

TIPO	N. UDS.
P-2	2
CARPINTERIA : MADERA MACIZA UNA HOJA CORREDERA ACABADO : MOLDURA A DOS CARAS ACCESO BAÑO 4 Y 5	

TIPO	N. UDS.
V-1	1
CARPINTERIA : ALUMINIO LACADO 2 HOJAS CORREDERAS VIDRIO : DOBLE VIDRIO CLIMALIT VENTANA SALON-COMEDOR	


TIPO	N. UDS.
V-2	1
CARPINTERIA : ALUMINIO LACADO 1 HOJA FIJA VIDRIO : DOBLE VIDRIO CLIMALIT VENTANA DORMITORIO 6	

TIPO	N. UDS.
V-3	2
CARPINTERIA : ALUMINIO LACADO 2 HOJAS CORREDERAS VIDRIO : DOBLE VIDRIO CLIMALIT VENTANA DORMITORIO 5 Y 6	

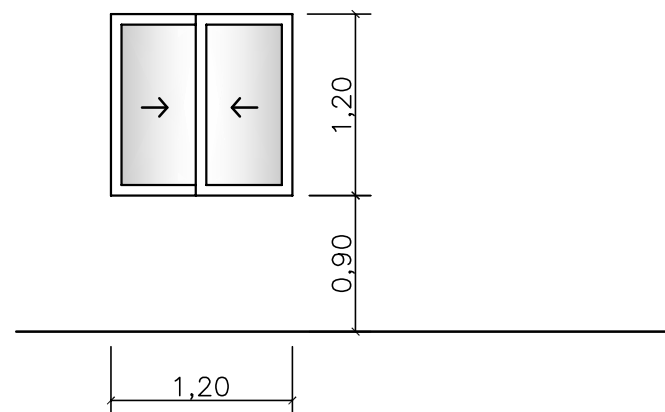


TIPO	N. UDS.
V-4	2
CARPINTERIA : ALUMINIO LACADO 2 HOJAS CORREDERAS VIDRIO : DOBLE VIDRIO CLIMALIT VENTANA BAÑO 4 Y 5	


DETALLE BARBACOA

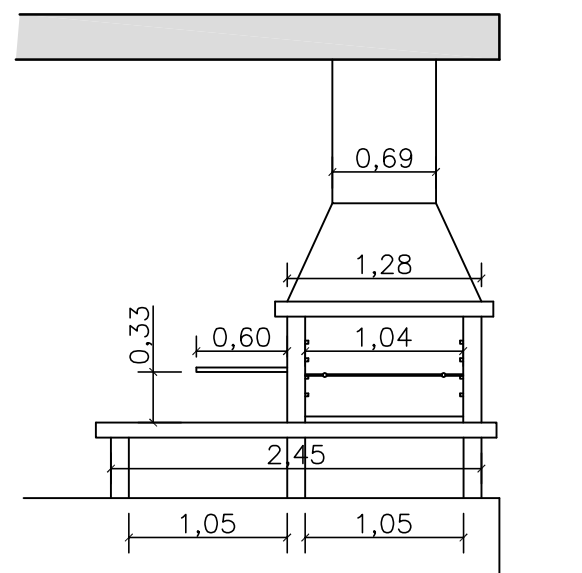

ALZADO

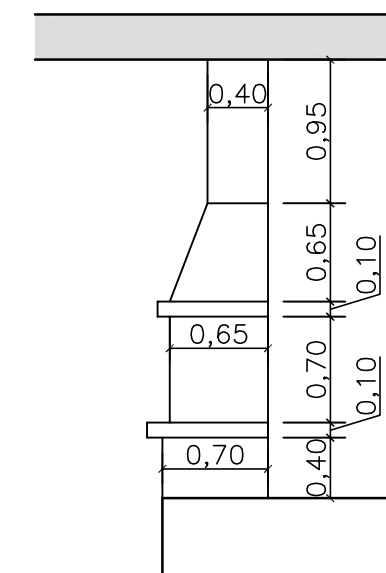

LATERAL

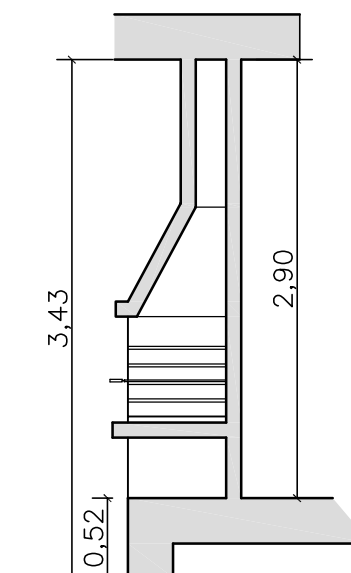

SECCION

CARPINTERIA - DETALLE BARBACOA

C/ BRUSELAS Nº 6 EN NUEVA ANDALUCIA - MARBELLA - MALAGA

ESCALA: 1/50

DICIEMBRE 2012