


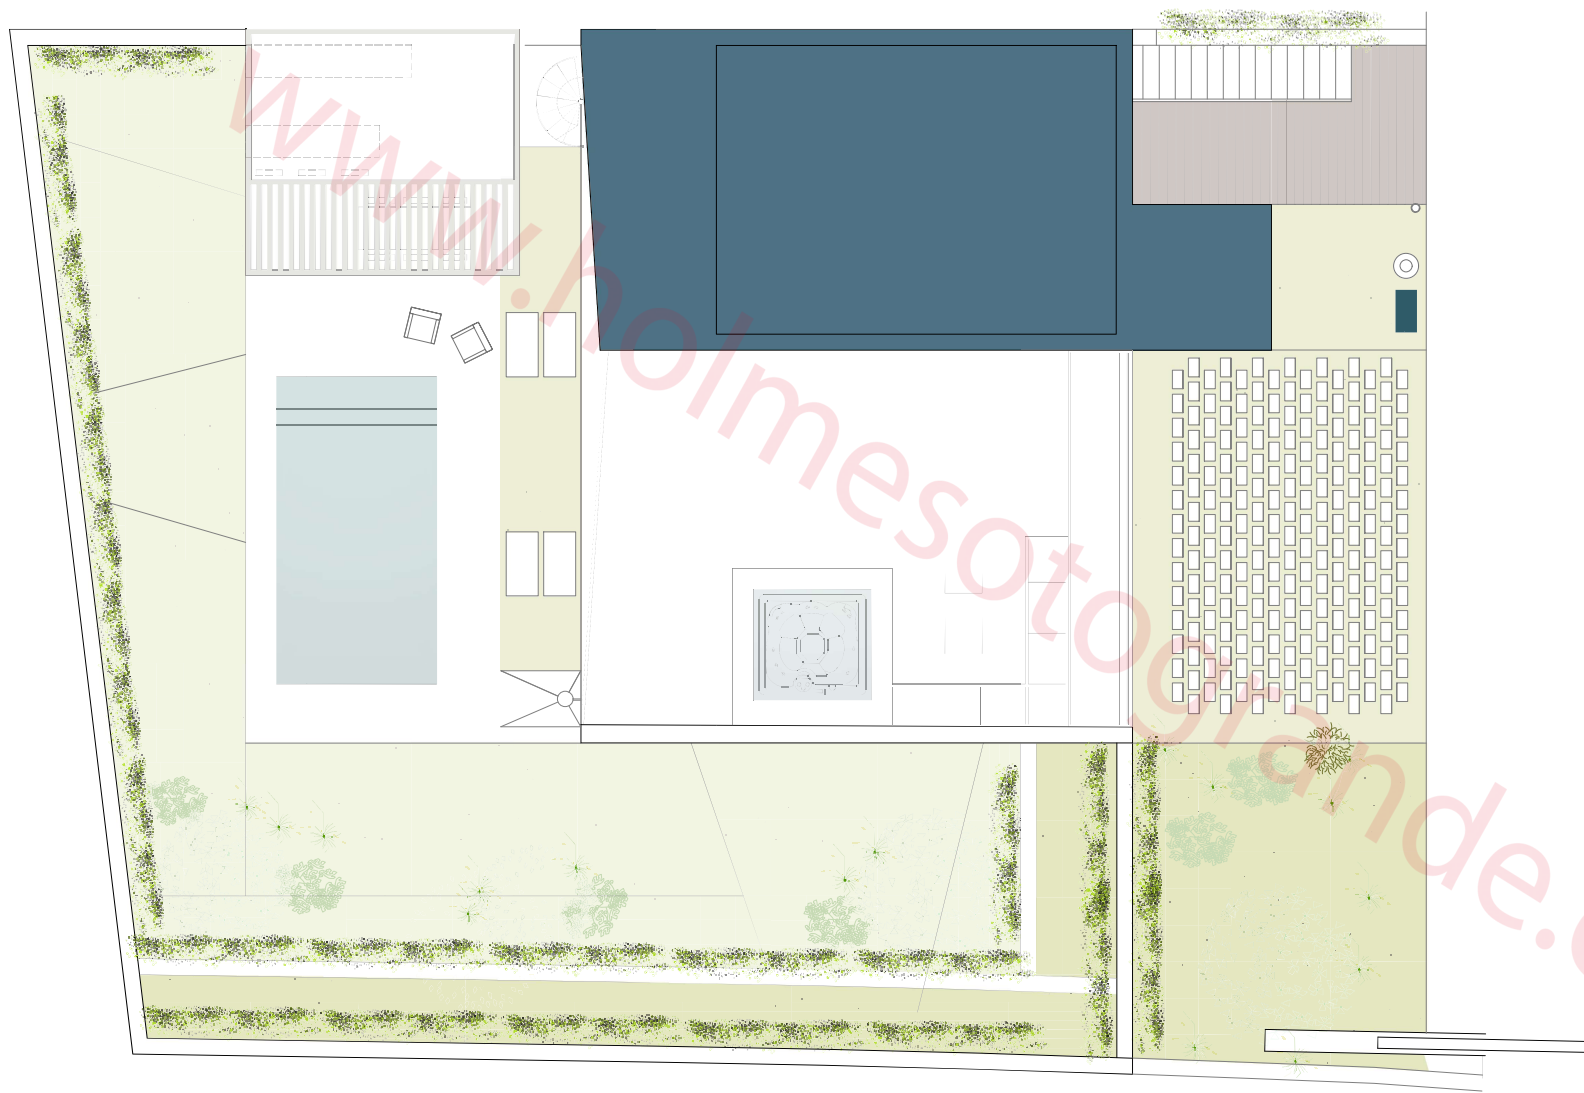

14

HOMES SOTOGRANDE

Villa 1

PLANO EMPLAZAMIENTO

escala 1:100 formato DIN A3


PARCELA 431.55 m²

DETALLE SUPERFICIES

Interior vivienda	259.12 m ²
Terrazas cubiertas	80.21 m ²
Solarium	74.13 m ²
Jardín + Chill out	213.50 m ²
Piscina	18.00 m ²
Garaje / Trastero / Instalaciones	84.48 m ²
Participación en ZZCC	18.82 m ²

TOTAL ÚTIL 368.23 m²
(de acuerdo Decreto 218/2005)

TOTAL CONSTRUIDA 434.82 m²
(de acuerdo Decreto 218/2005)

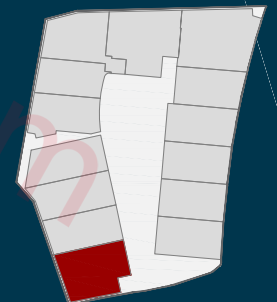


14

HOMES

SOTOGRANDE

Villa 1

PLANTA BAJA
escala 1:100 formato DIN A3

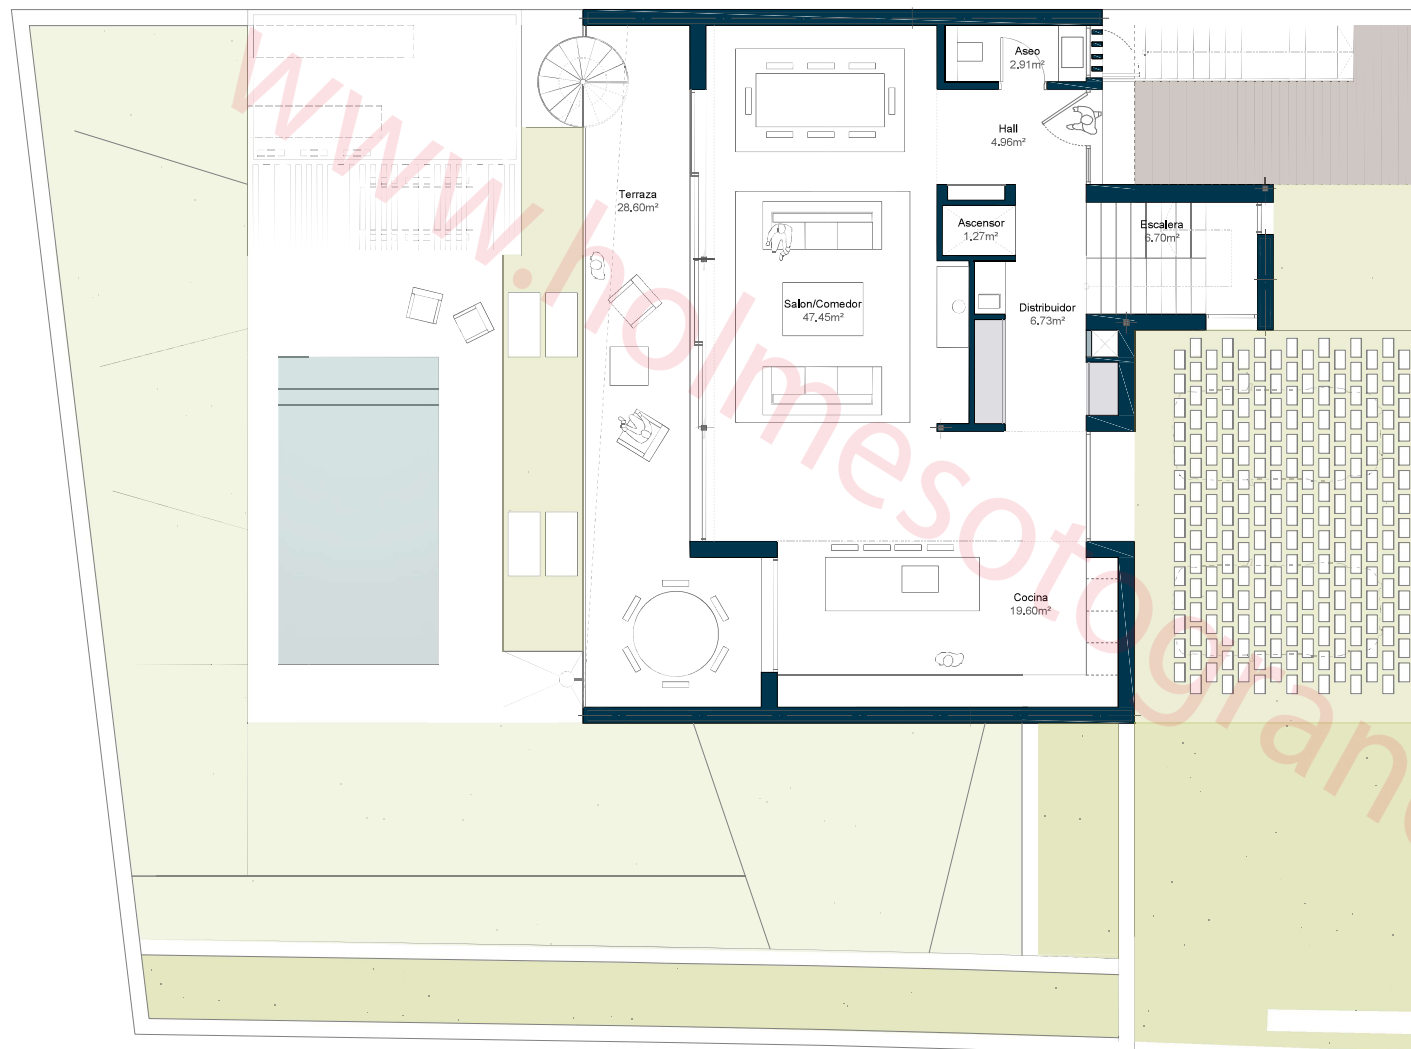


PARCELA 431.55 m²

DETALLE SUPERFICES

Interior vivienda	259.12 m²
Terrazas cubiertas	80.21 m²
Solarium	74.13 m²
Jardín + Chill out	213.50 m²
Piscina	18.00 m²
Garaje / Trastero / Instalaciones	84.48 m²
Participación en ZZCC	18.82 m²

TOTAL ÚTIL 368.23 m²
(de acuerdo Decreto 218/2005)

TOTAL CONSTRUIDA 434.82 m²
(de acuerdo Decreto 218/2005)

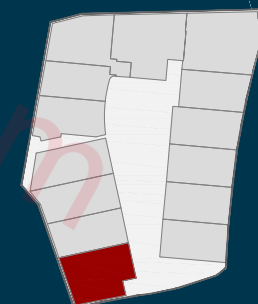


14

HOMES
SOTOGRANDE

Villa 1

PLANTA -1


escala 1:100 formato DIN A3

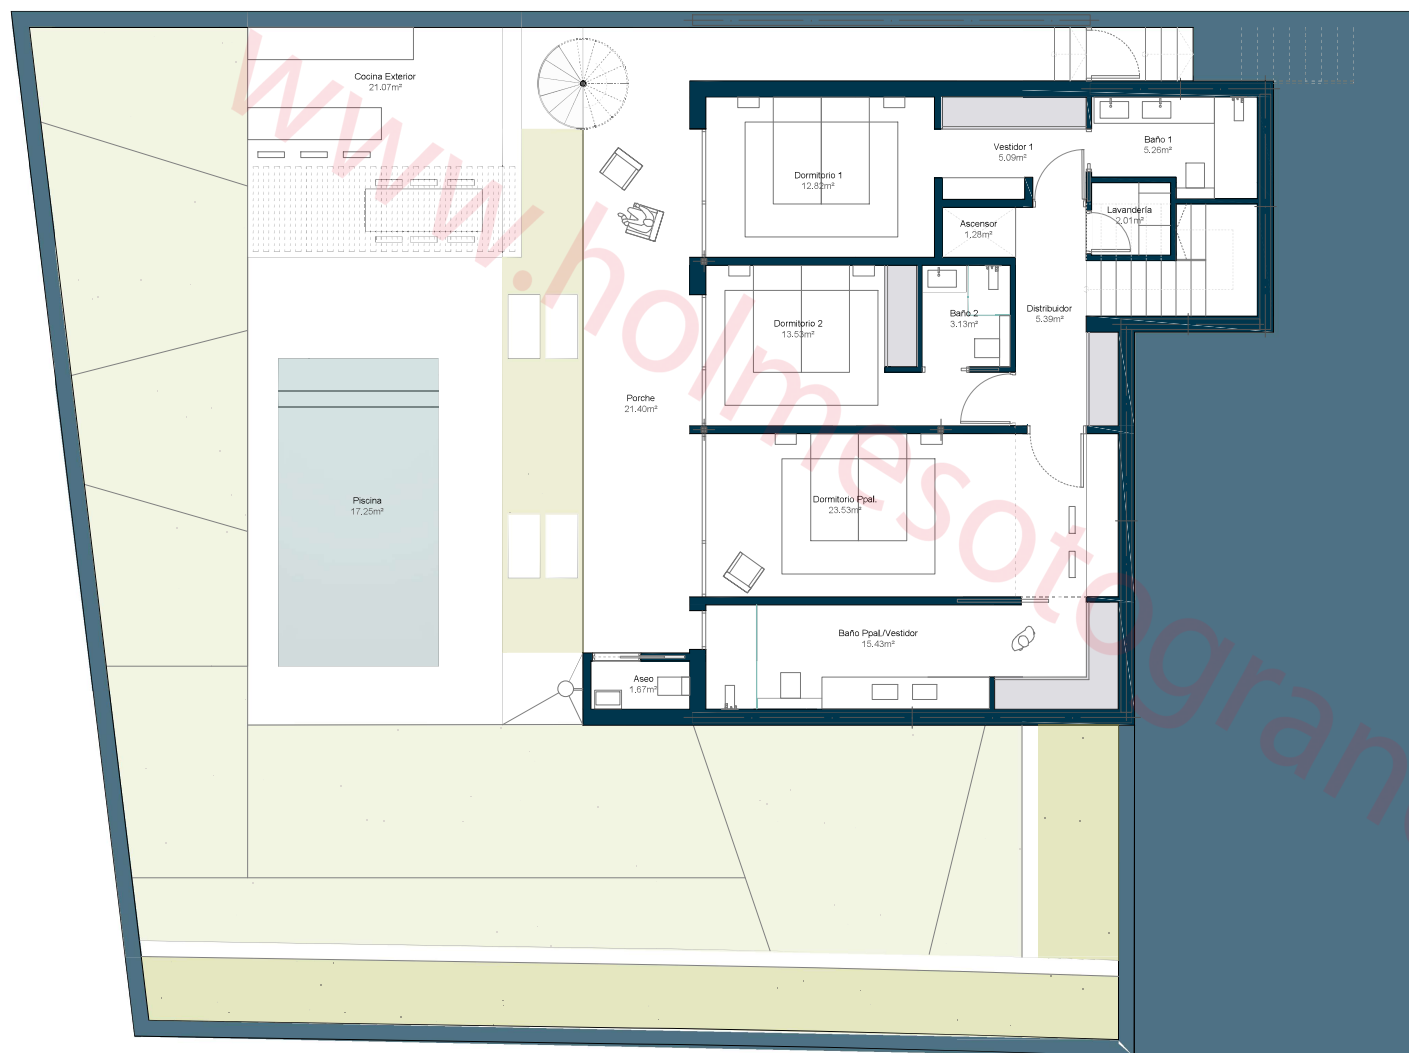

PARCELA 431.55 m²

DETALLE SUPERFICES


Interior vivienda	259.12 m²
Terrazas cubiertas	80.21 m²
Solarium	74.13 m²
Jardín + Chill out	213.50 m²
Piscina	18.00 m²
Garaje / Trastero / Instalaciones	84.48 m²
Participación en ZZCC	18.82 m²

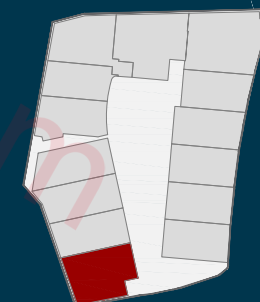TOTAL ÚTIL 368.23 m²
(de acuerdo Decreto 218/2005)TOTAL CONSTRUIDA 434.82 m²
(de acuerdo Decreto 218/2005)

14

HOMES
SOTOGRANDE

Villa 1

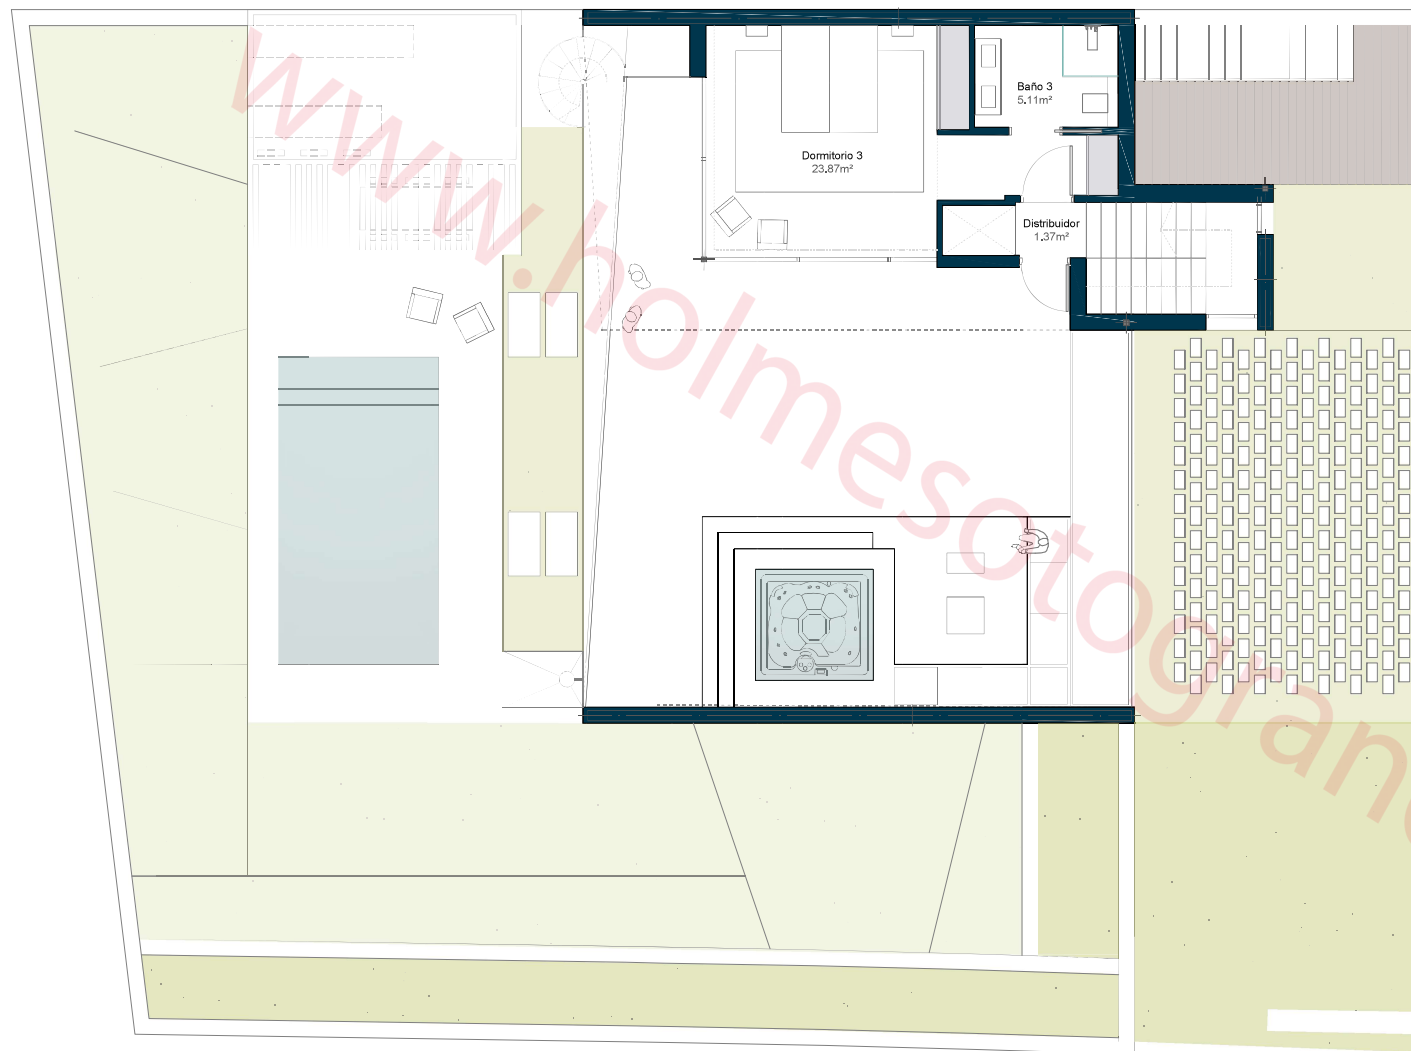PLANTA ÁTICO
escala 1:100 formato DIN A3

PARCELA 431.55 m²

DETALLE SUPERFICIES

Interior vivienda	259.12 m²
Terrazas cubiertas	80.21 m²
Solarium	74.13 m²
Jardín + Chill out	213.50 m²
Piscina	18.00 m²
Garaje / Trastero / Instalaciones	84.48 m²
Participación en ZZCC	18.82 m²

TOTAL ÚTIL
(de acuerdo Decreto 218/2005) 368.23 m²TOTAL CONSTRUIDA
(de acuerdo Decreto 218/2005) 434.82 m²