

14

HOMES
SOTOGRANDE

Villa 10

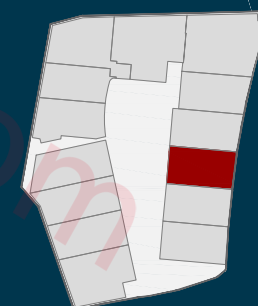
PLANO EMPLAZAMIENTO

escala 1:100 formato DIN A3

PARCELA 336.03 m²

DETALLE SUPERFICIES

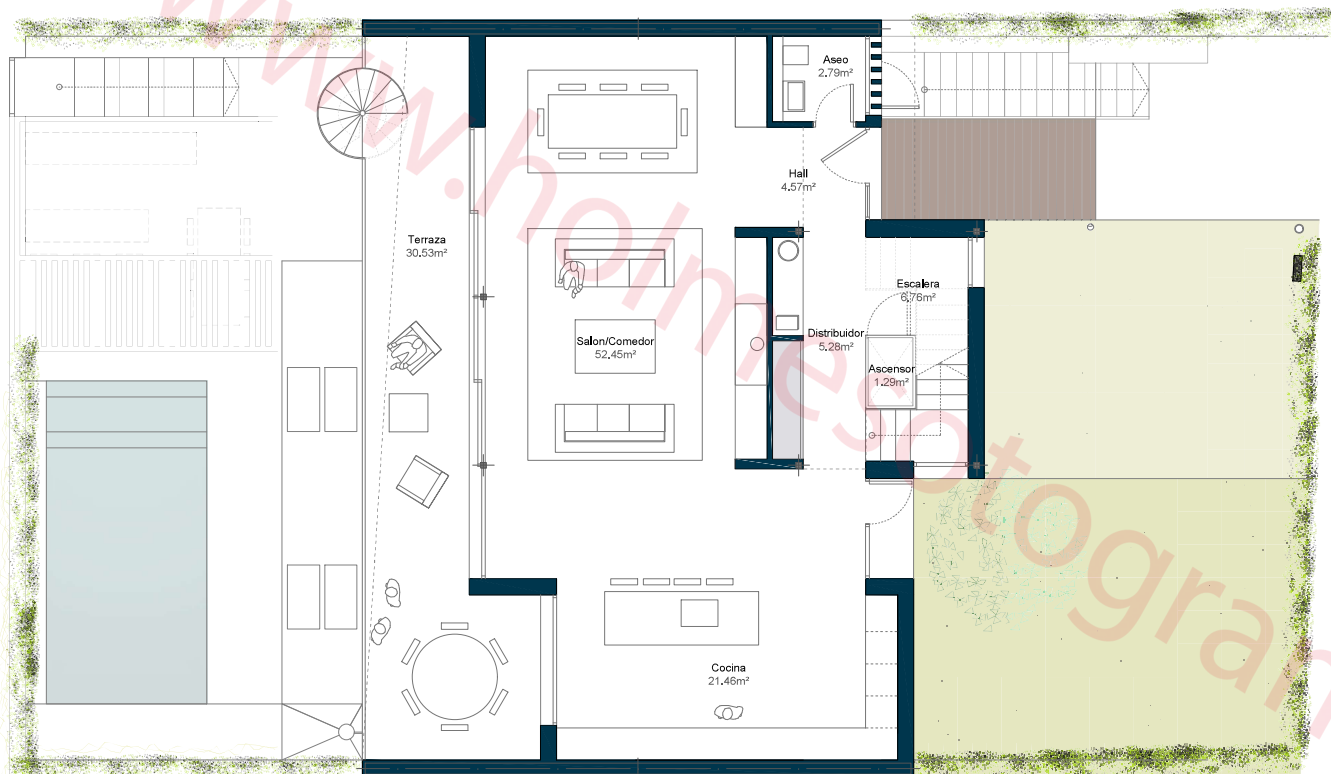
Interior vivienda	301.67 m ²
Terrazas cubiertas	81.57 m ²
Solarium	74.67 m ²
Jardín + Chill out	141.65 m ²
Piscina	18.00 m ²
Garaje / Trastero / Instalaciones	102.88 m ²
Participación en ZZCC	22.03 m ²

TOTAL ÚTIL
(de acuerdo Decreto 218/2005) 425.60 m²TOTAL CONSTRUIDA
(de acuerdo Decreto 218/2005) 517.74 m²

14

HOMES
SOTOGRANDE

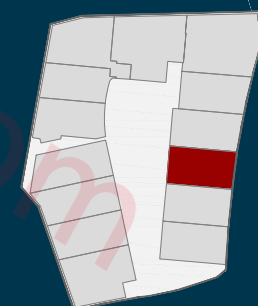
Villa 10

PLANTA BAJA
escala 1:100 formato DIN A3

PARCELA 336.03 m²

DETALLE SUPERFICIES

Interior vivienda	301.67 m²
Terrazas cubiertas	81.57 m²
Solarium	74.67 m²
Jardín + Chill out	141.65 m²
Piscina	18.00 m²
Garaje / Trastero / Instalaciones	102.88 m²
Participación en ZZCC	22.03 m²

TOTAL ÚTIL
(de acuerdo Decreto 218/2005) 425.60 m²TOTAL CONSTRUIDA
(de acuerdo Decreto 218/2005) 517.74 m²

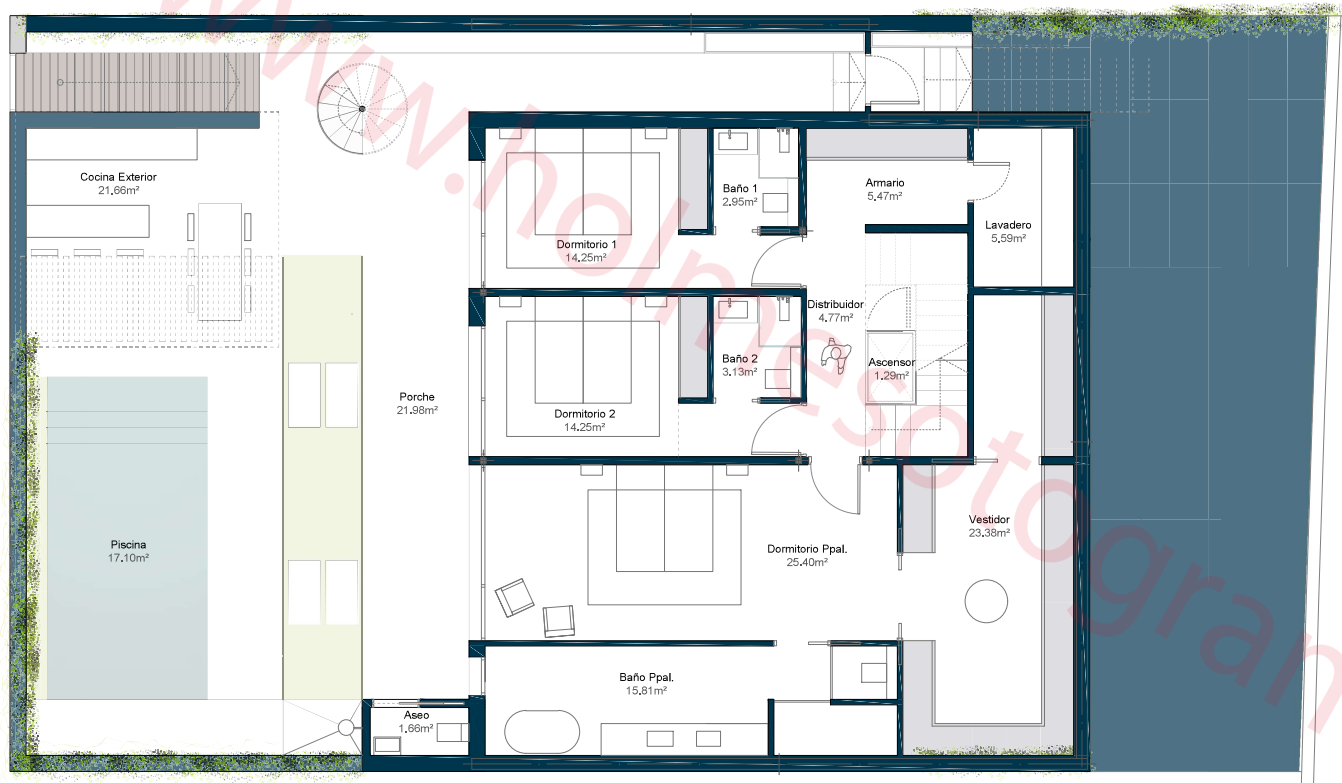
14

HOMES
SOTOGRANDE

Villa 10

PLANTA -1

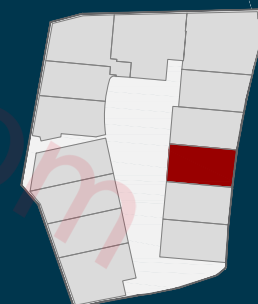
escala 1:100 formato DIN A3



PARCELA 336.03 m²

DETALLE SUPERFICES

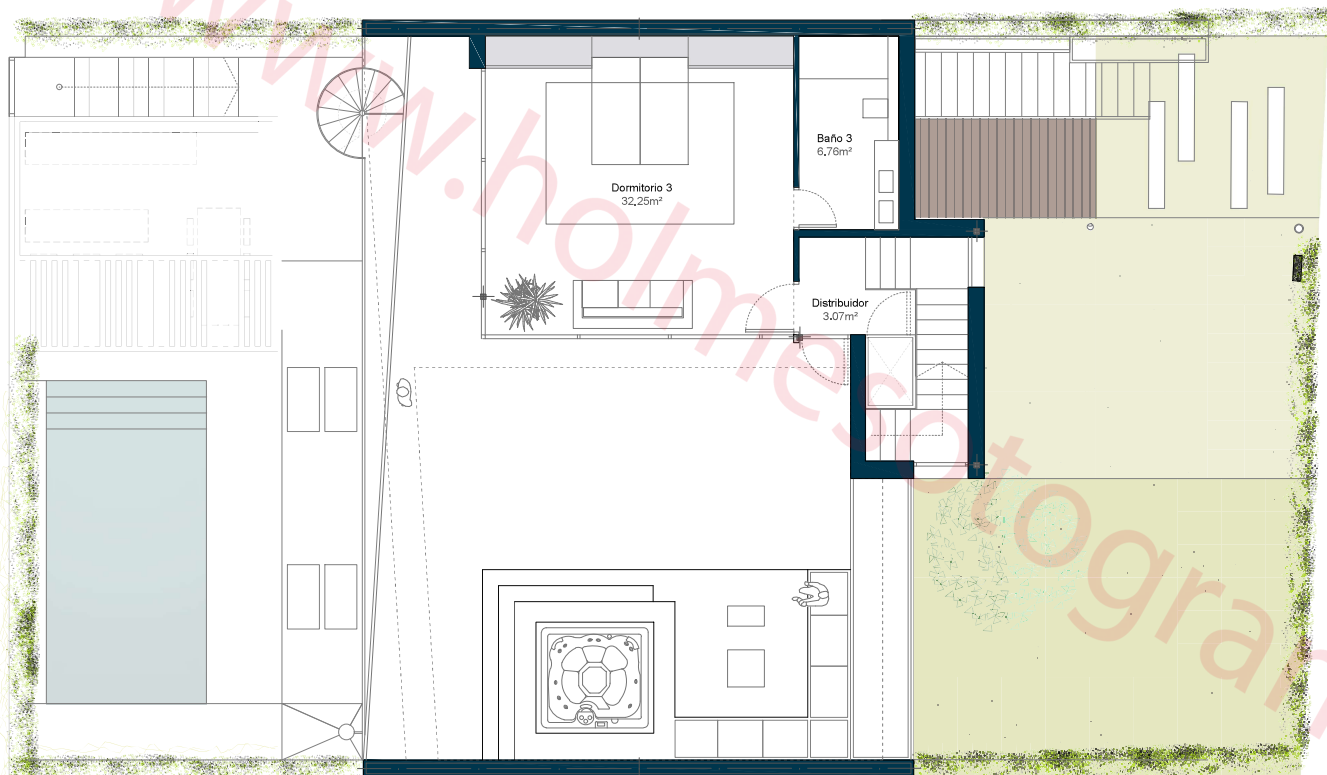
Interior vivienda	301.67 m²
Terrazas cubiertas	81.57 m²
Solarium	74.67 m²
Jardín + Chill out	141.65 m²
Piscina	18.00 m²
Garaje / Trastero / Instalaciones	102.88 m²
Participación en ZZCC	22.03 m²

TOTAL ÚTIL
(de acuerdo Decreto 218/2005) 425.60 m²TOTAL CONSTRUIDA
(de acuerdo Decreto 218/2005) 517.74 m²

14

HOMES
SOTOGRANDE

Villa 10

PLANTA ÁTICO
escala 1:100 formato DIN A3

PARCELA 336.03 m²

DETALLE SUPERFICIES

Interior vivienda	301.67 m²
Terrazas cubiertas	81.57 m²
Solarium	74.67 m²
Jardín + Chill out	141.65 m²
Piscina	18.00 m²
Garaje / Trastero / Instalaciones	102.88 m²
Participación en ZZCC	22.03 m²

TOTAL ÚTIL
(de acuerdo Decreto 218/2005) 425.60 m²TOTAL CONSTRUIDA
(de acuerdo Decreto 218/2005) 517.74 m²