


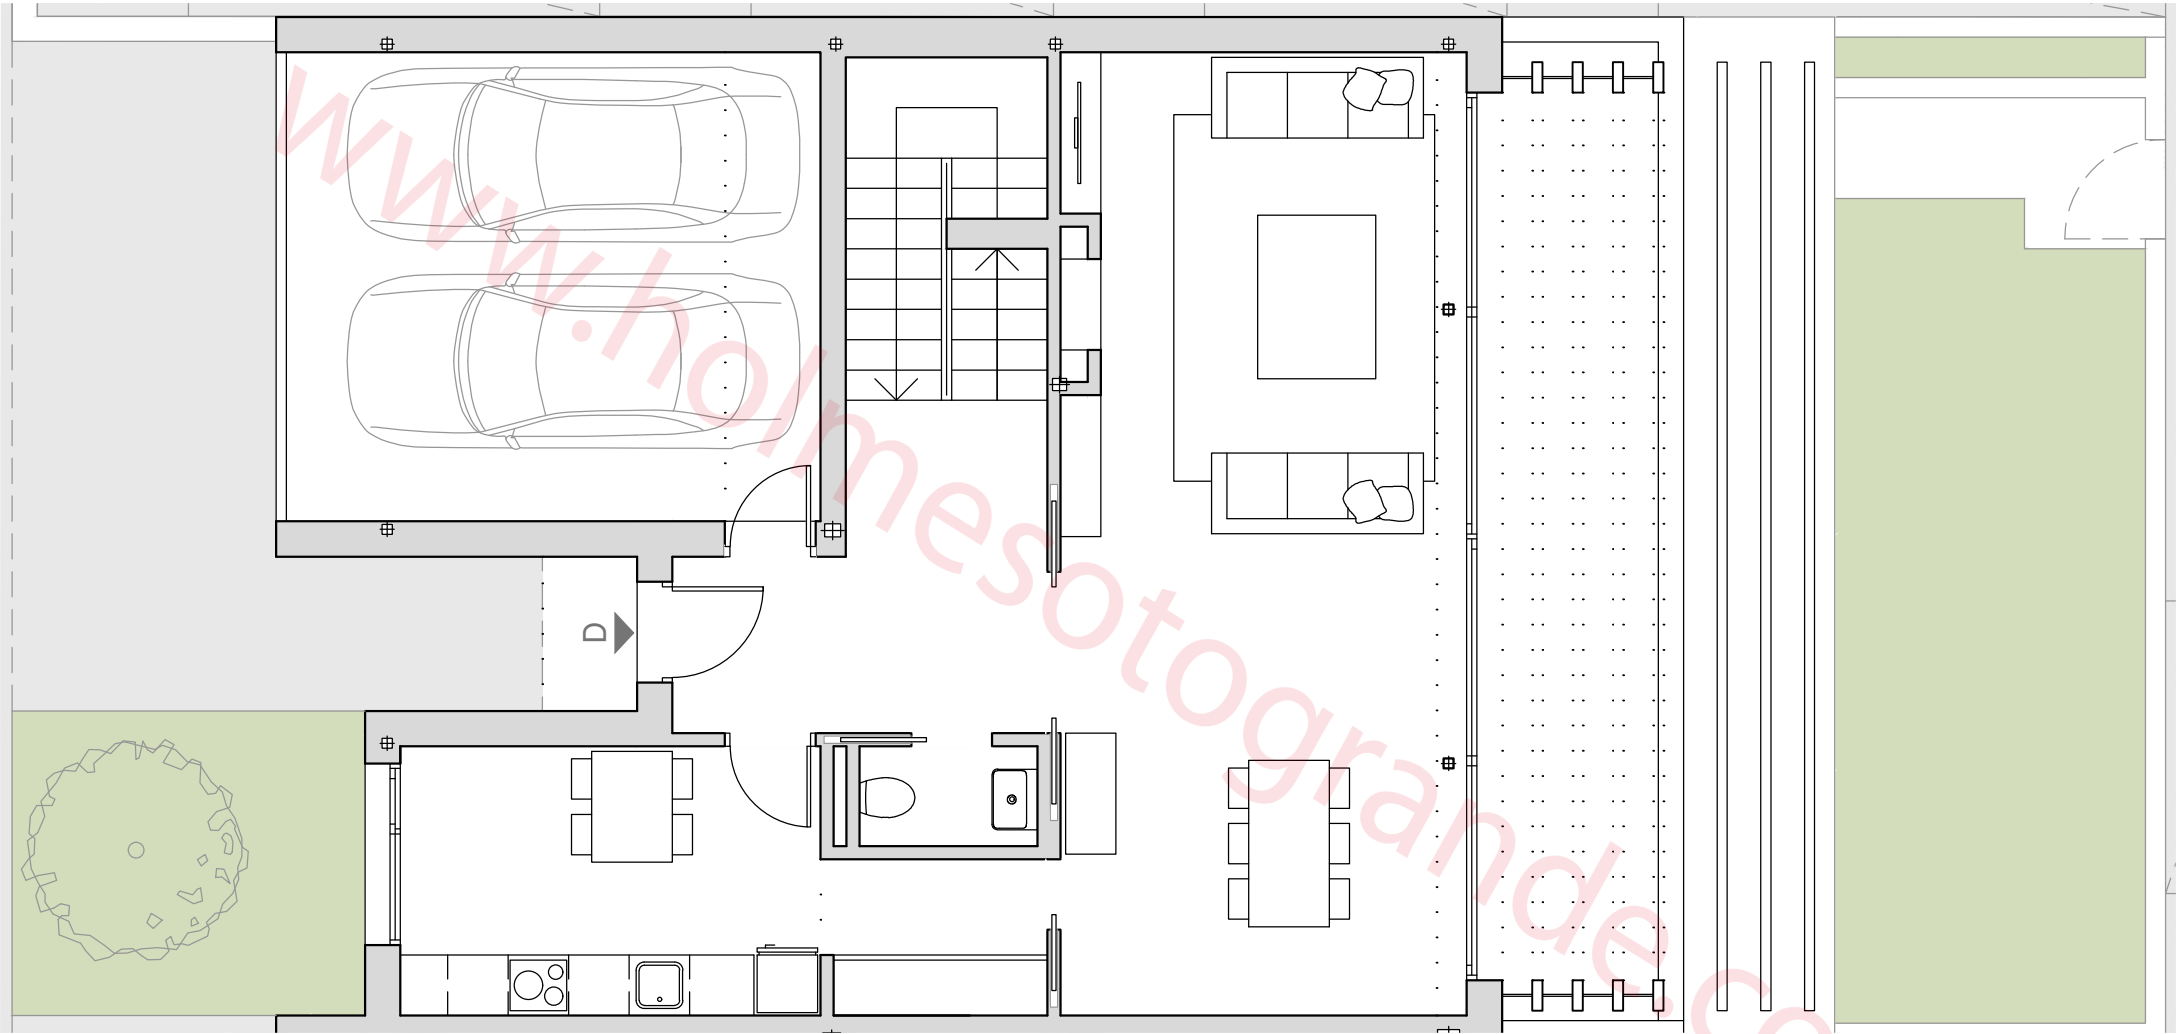
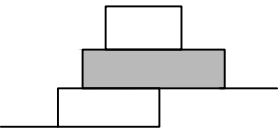


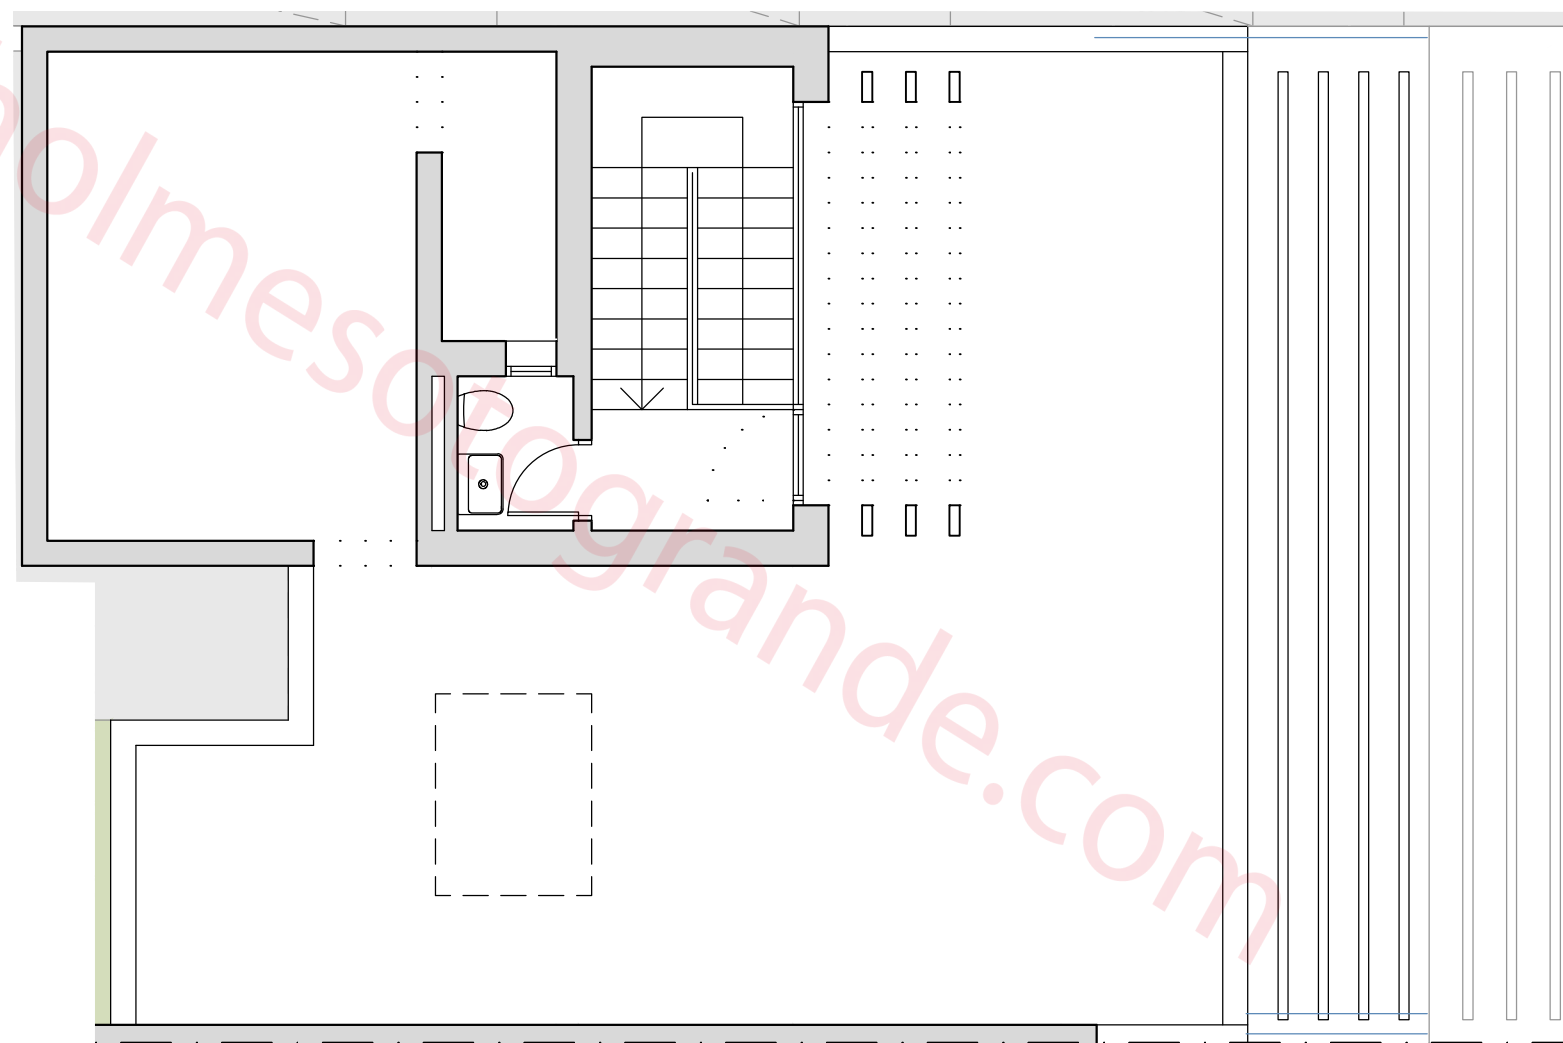




PLANTA BAJA

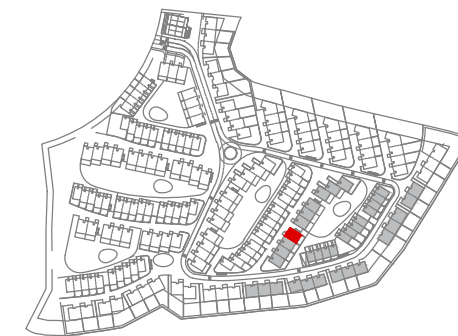

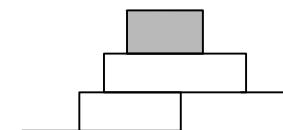

PLANTA PRIMERA

ESCALA: 1/75
0 1 2 3 4 5 m.

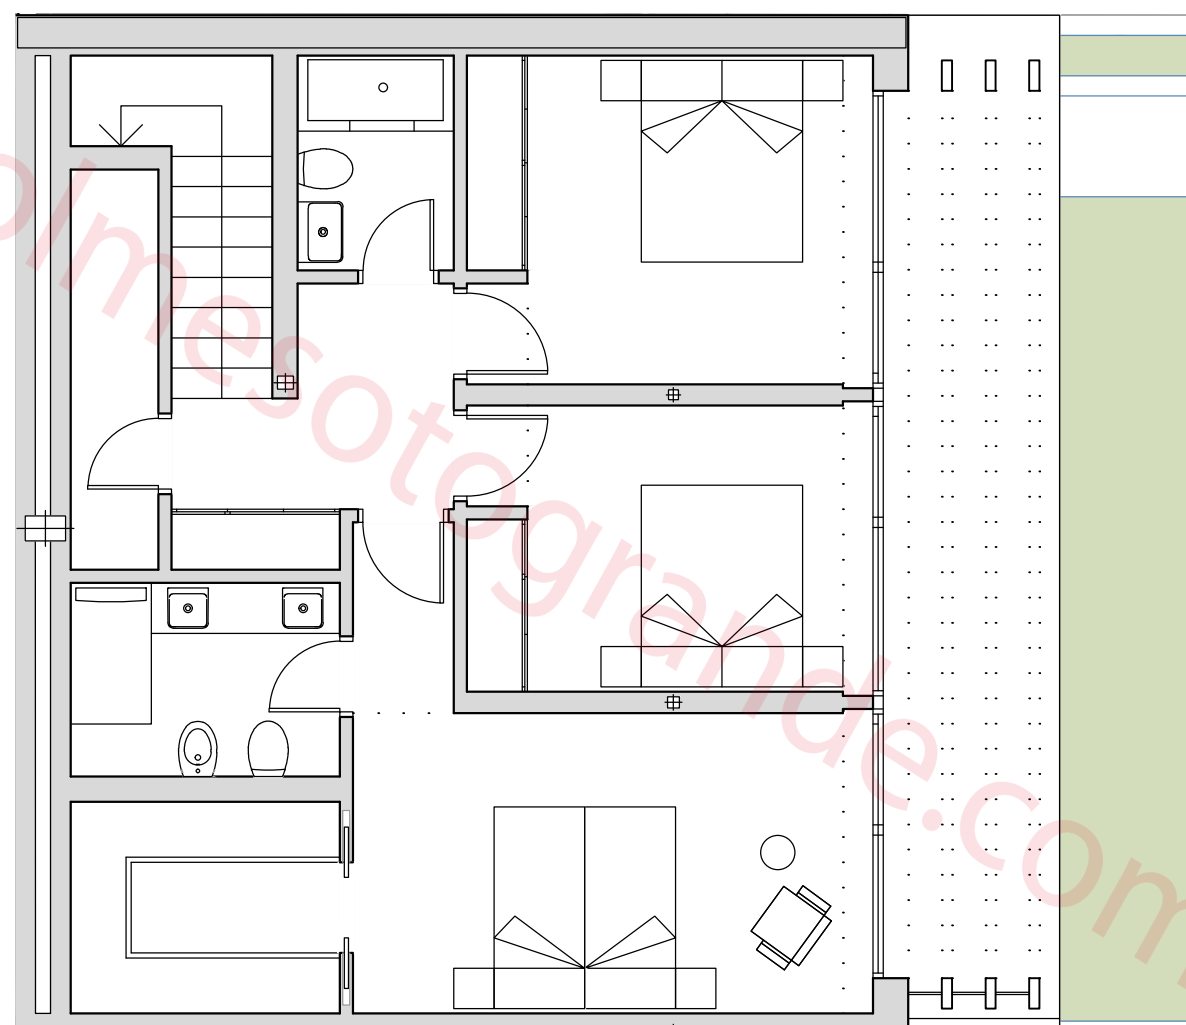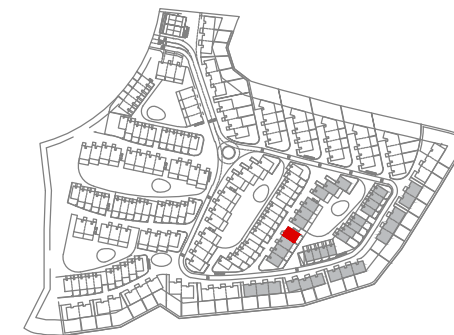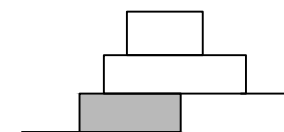

PLANTA SÓTANO

ESCALA: 1/75
0 1 2 3 4 5 m.