


	Superficie útil	Superficie Construida	Porches	Piscina
Planta alta	79,20	105,50		
Planta baja	148,70	179,92	84,51	
VIVIENDA	227,90	285,42	84,51	
Sótano	291,52	342,76		
USOS ANEXOS A VIVIENDA	291,52	342,76		
LAMINA DE AGUA				81,67
Ocupacion				199,98
PARCELA				1.454,10

ESCALA $\frac{1}{50}$ FORMATO A1

ESCALA $\frac{1}{100}$ FORMATO A3

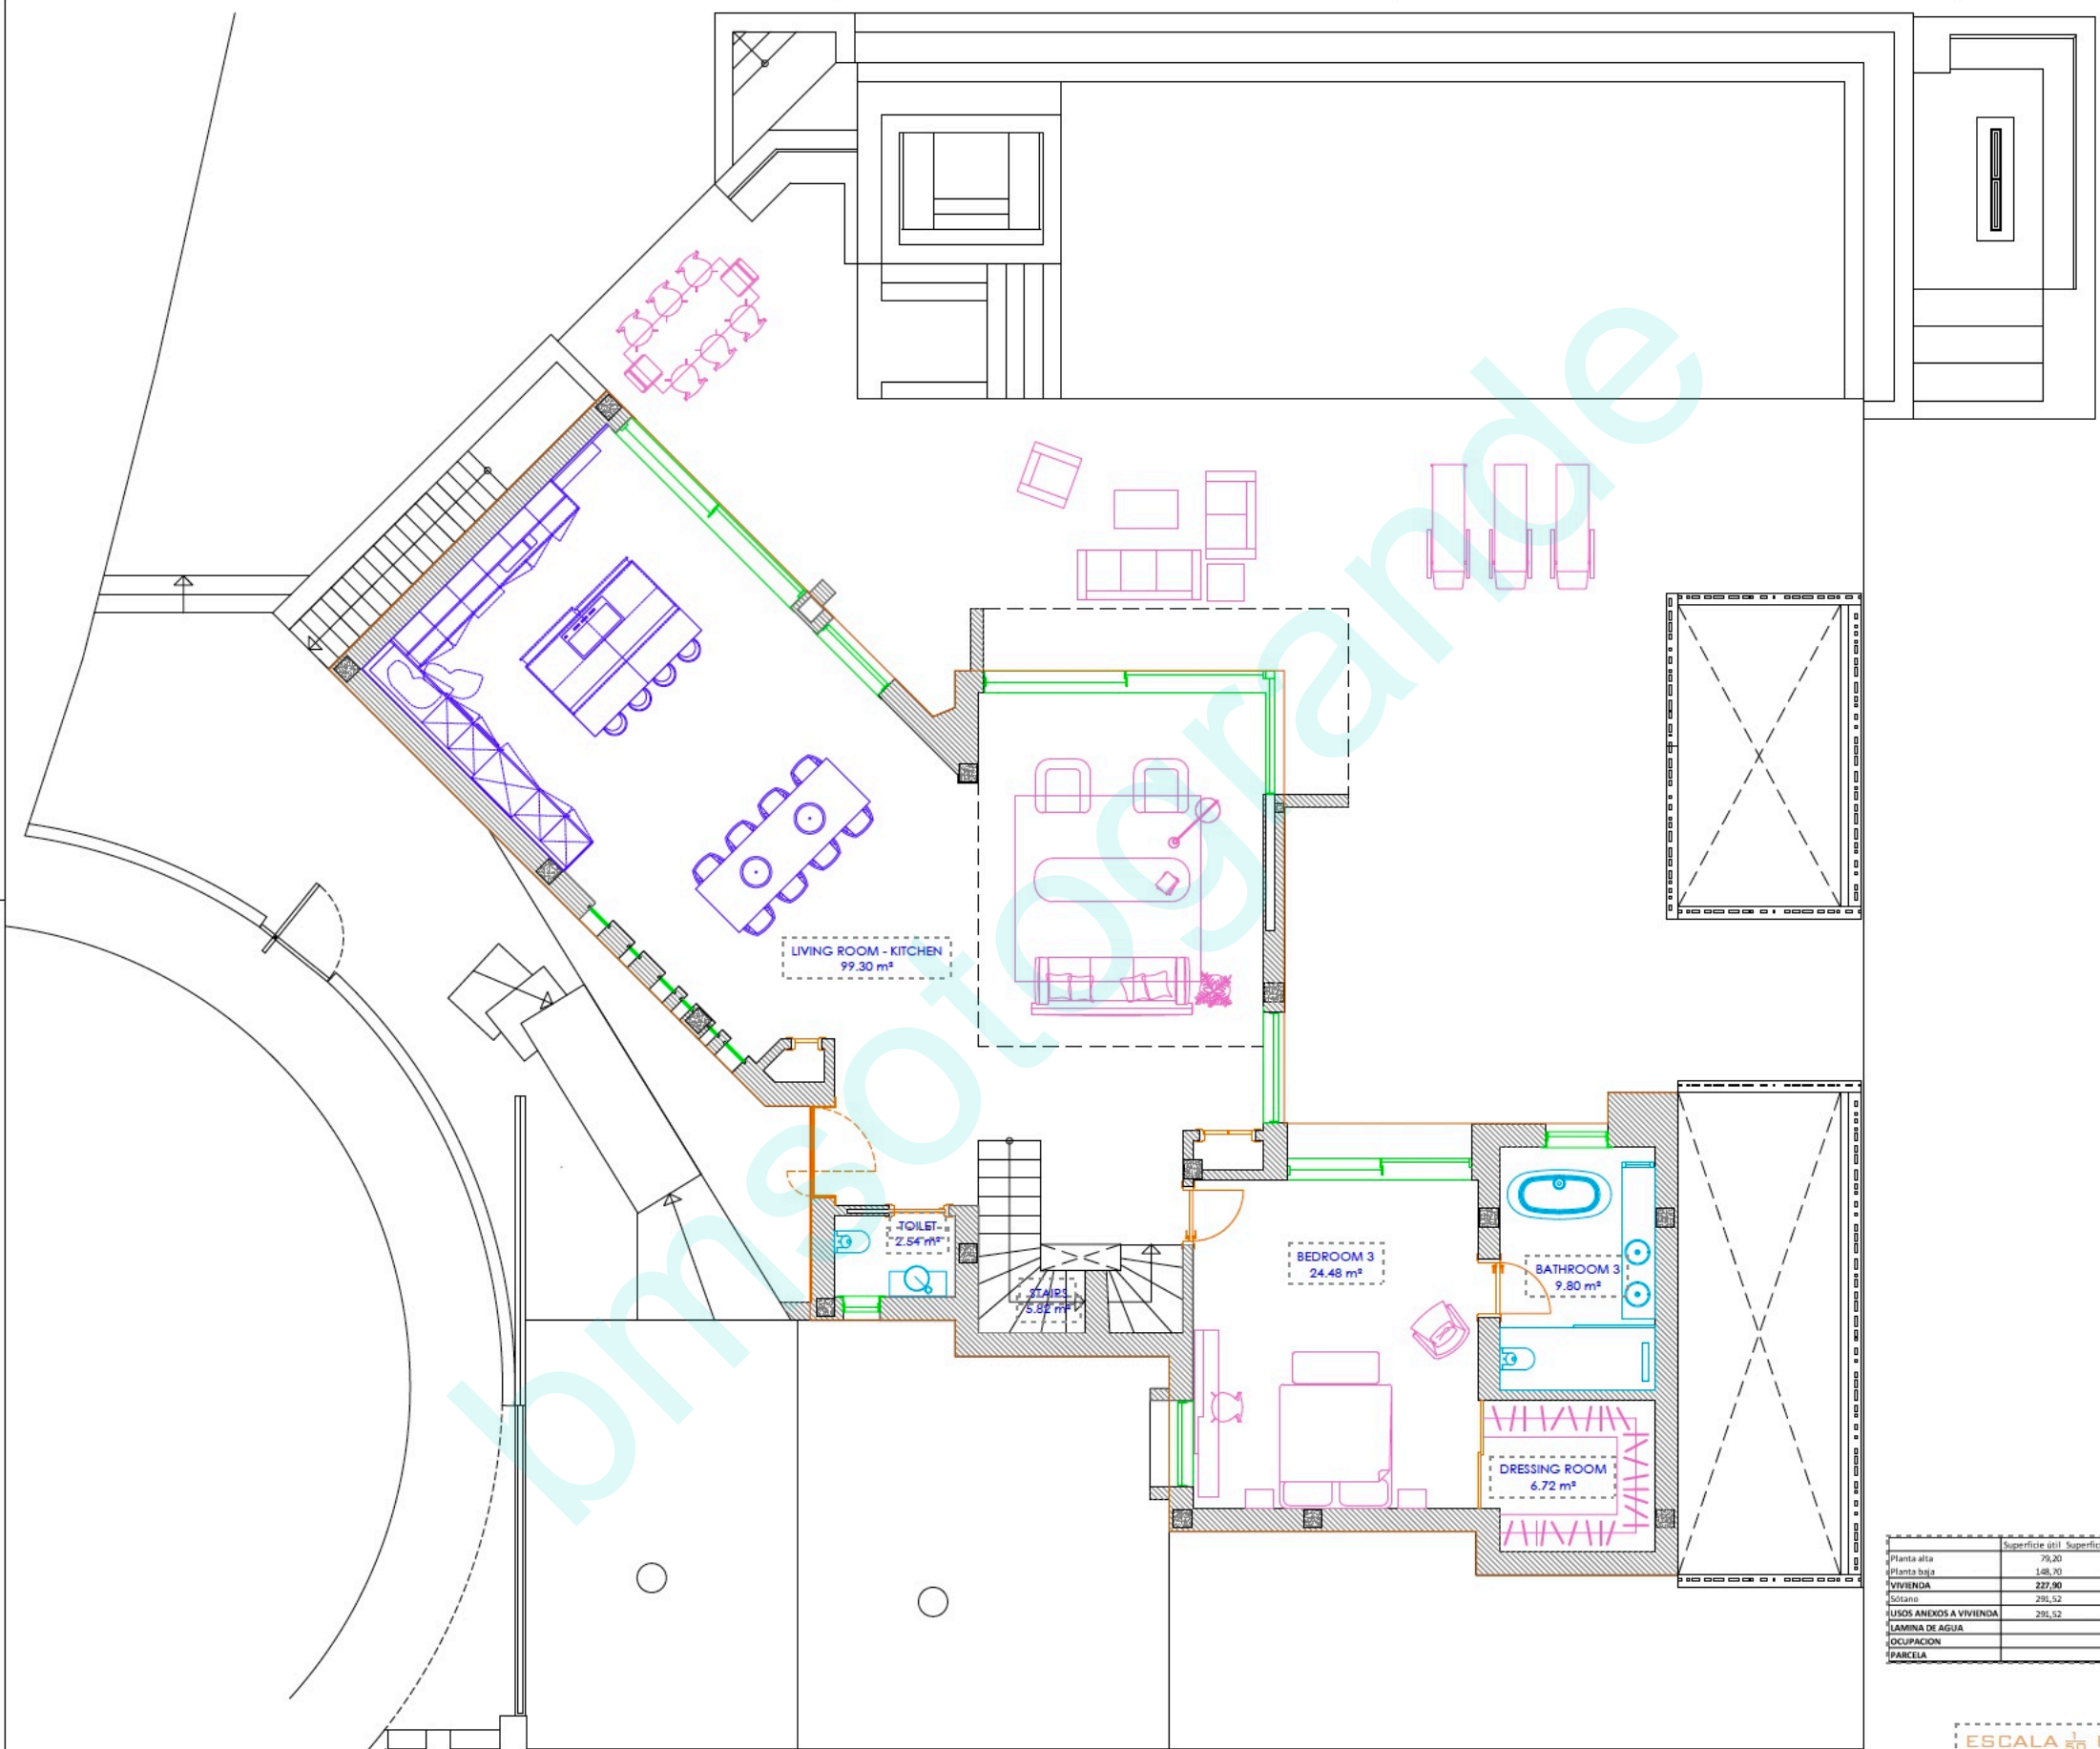

LIVING ROOM - KITCHEN
99.30 m²

BEDROOM 3
24.48 m²

BATHROOM 3
9.80 m²

DRESSING ROOM
6.72 m²


TOILET
2.54 m²

STAIRS
5.82 m²

	Superficie útil	Superficie Construida	Porches	Piscina
Planta alta	79,20	105,50		
Planta baja	148,70	179,92	84,51	
VIVIENDA	227,90	285,42	84,51	
Sótano	291,52	342,76		
USOS ANEXOS A VIVIENDA	291,52	342,76		
LAMINA DE AGUA				81,67
Ocupacion				199,96
PARCELA				1.454,10

ESCALA $\frac{1}{50}$ FORMATO A1

ESCALA $\frac{1}{100}$ FORMATO A3

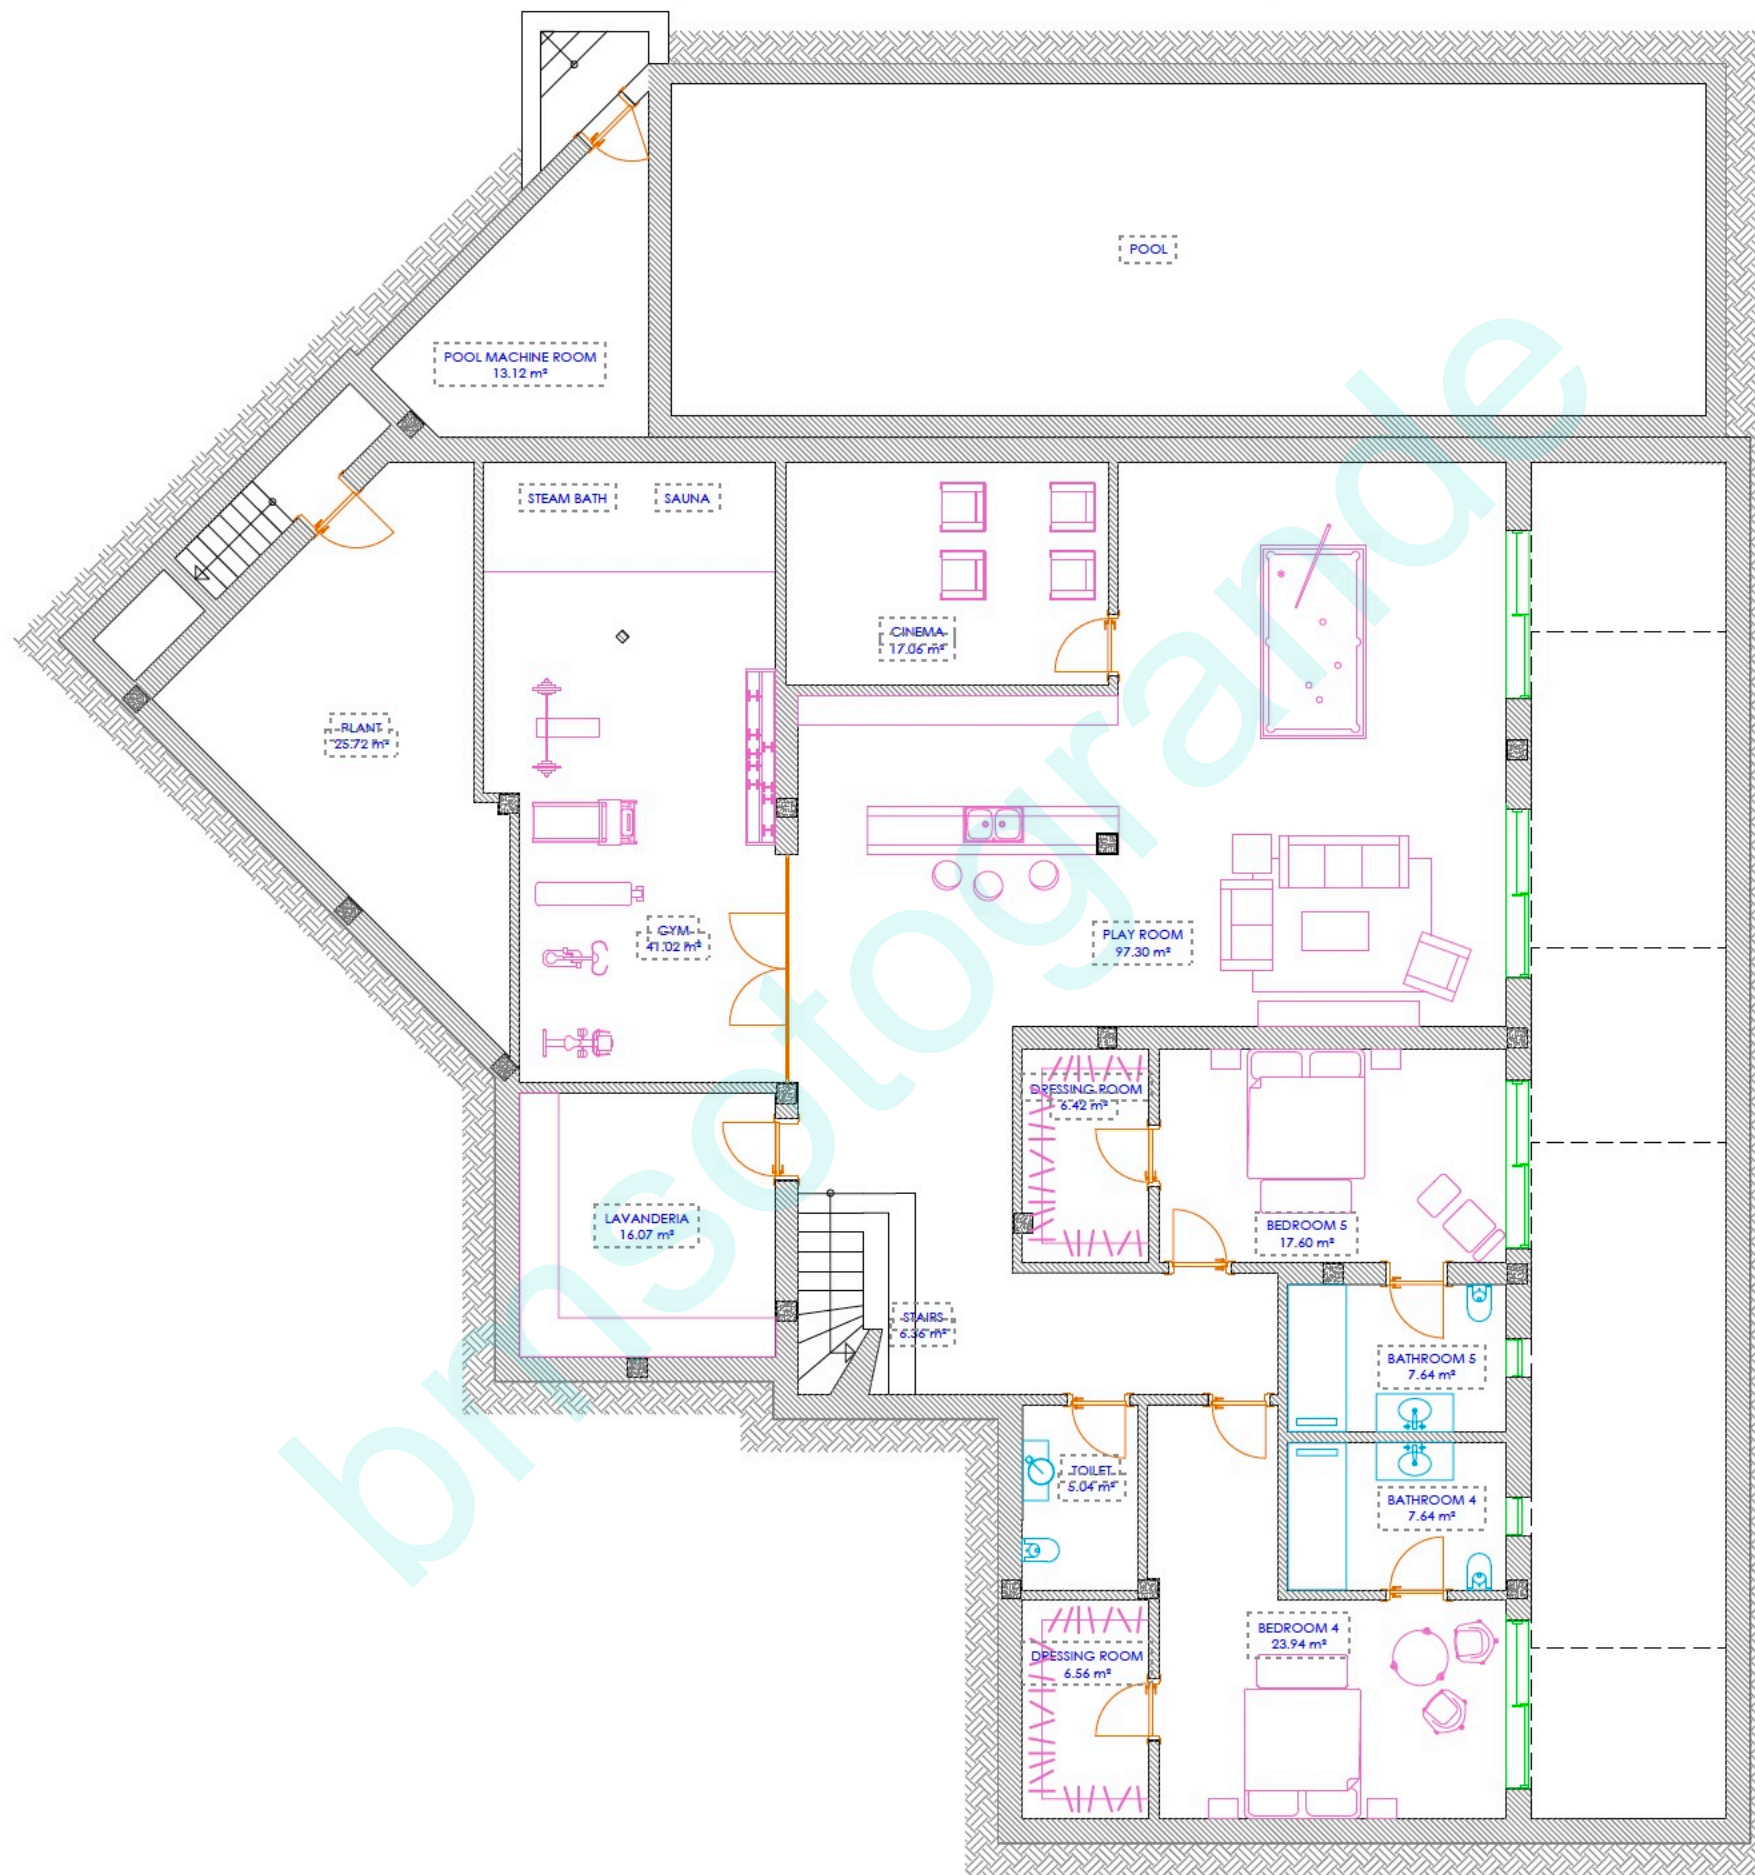

	Superficie útil	Superficie Construida	Porches	Piscina
Planta alta	79,20	106,50		
Planta baja	148,70	179,92	84,51	
VIVIENDA	227,90	286,42	84,51	
Edificio	291,52	342,76		
USOS ANEXOS A VIVIENDA	291,52	342,76		
LAMINA DE AGUA				81,67
OCCUPACION				199,96
PARCELA				1.454,10

ESCALA 50 FORMATO A1

ESCALA 100 FORMATO A2



1.50 m.

R-31

ESCALA 1/500 FORMATO A1
ESCALA 1/300 FORMATO A3