




Apartamento 3D Planta Baja

APT 8.0.c

AREA	REAL	Superficie según Decreto 218/2005
AREA UTIL INTERIOR	143,94 m ²	143,94 m ²
AREA CONSTRUIDA*	194,79 m ²	209,18 m ²
JARDIN	CUBIERTO 2,43 m ²	
	DESCUBIERTO 63,85 m ²	
TERRAZA	CUBIERTA 107,96 m ²	
	DESCUBIERTA 37,81 m ²	
TOTAL TERRAZA Y JARDIN	212,06 m ²	14,39 m ²
TOTAL AREA UTIL	356,00 m ²	158,34 m ²

INCLUIDAS 2 PLAZAS DE APARCAMIENTO Y 1 TRASTERO

BLOQUE 8

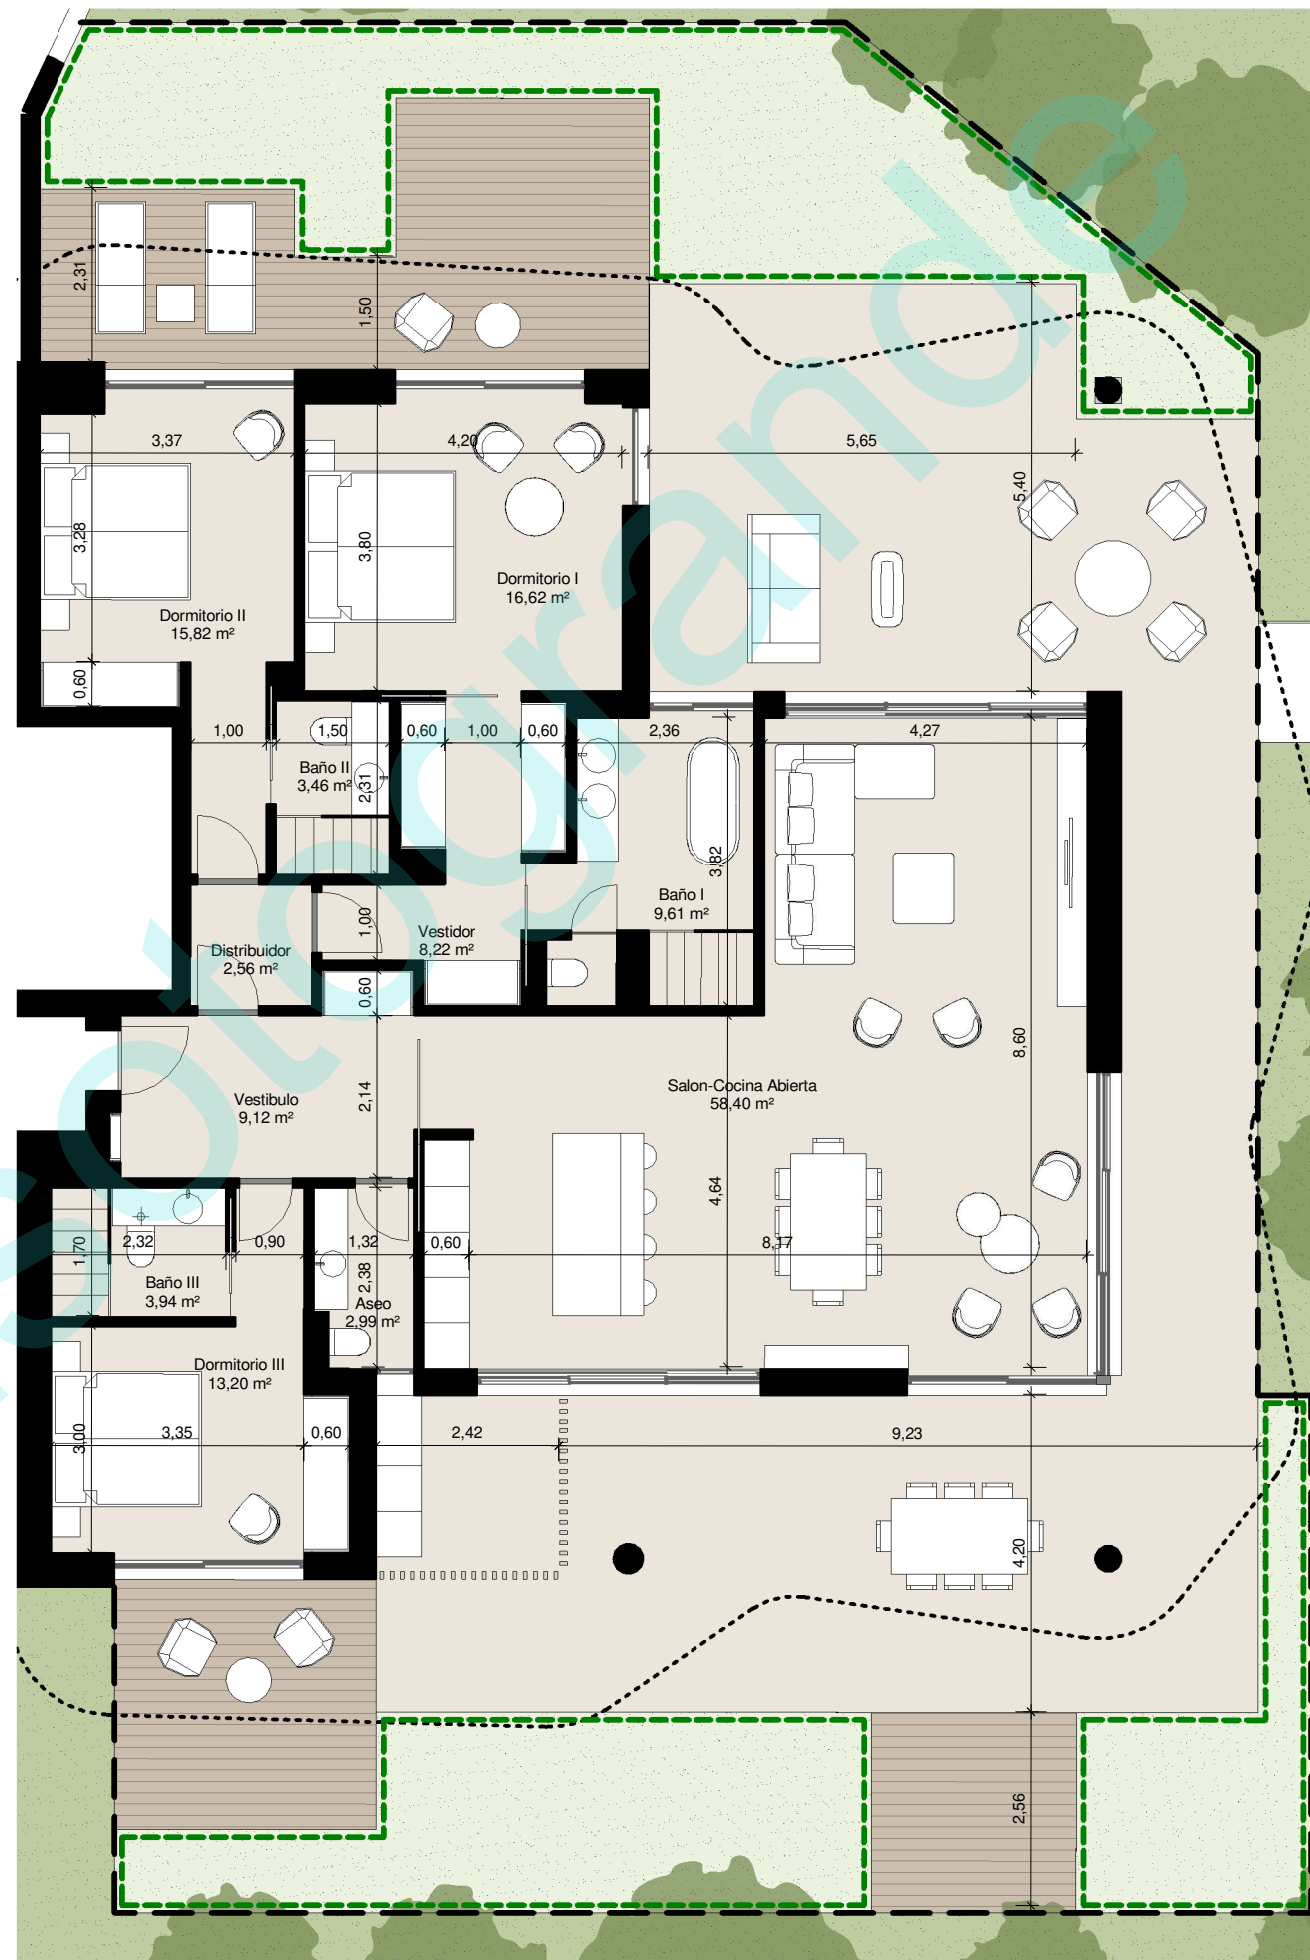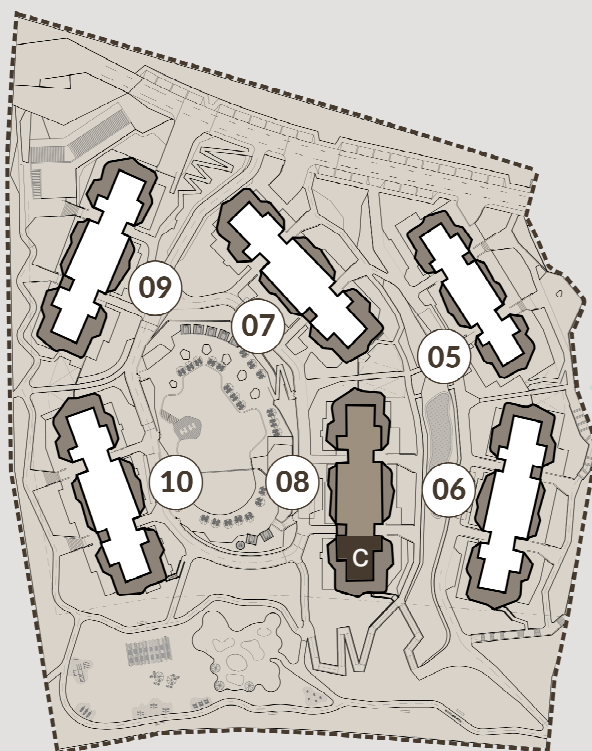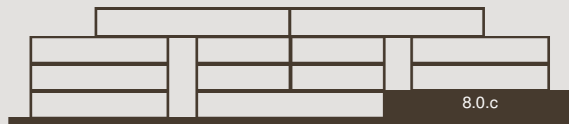

Las superficies presentes en este plano y su leyenda son aproximadas, las definitivas serán las que resulten de la ejecución de la obra. Todo el mobiliario mostrado tiene fin ilustrativo y por tanto no está incluido. Sólo estará incluido el mobiliario fijo y electrodomésticos especificados en la memoria de calidades. Este plano queda sujeto a posibles cambios de carácter técnico y/o administrativo.

*Incluidas zonas comunes.

- Jardín común de uso exclusivo
- Proyección terraza superior
- Límite de vallado

Escala 1/100
Superficie útil

0 1 2 5m

