
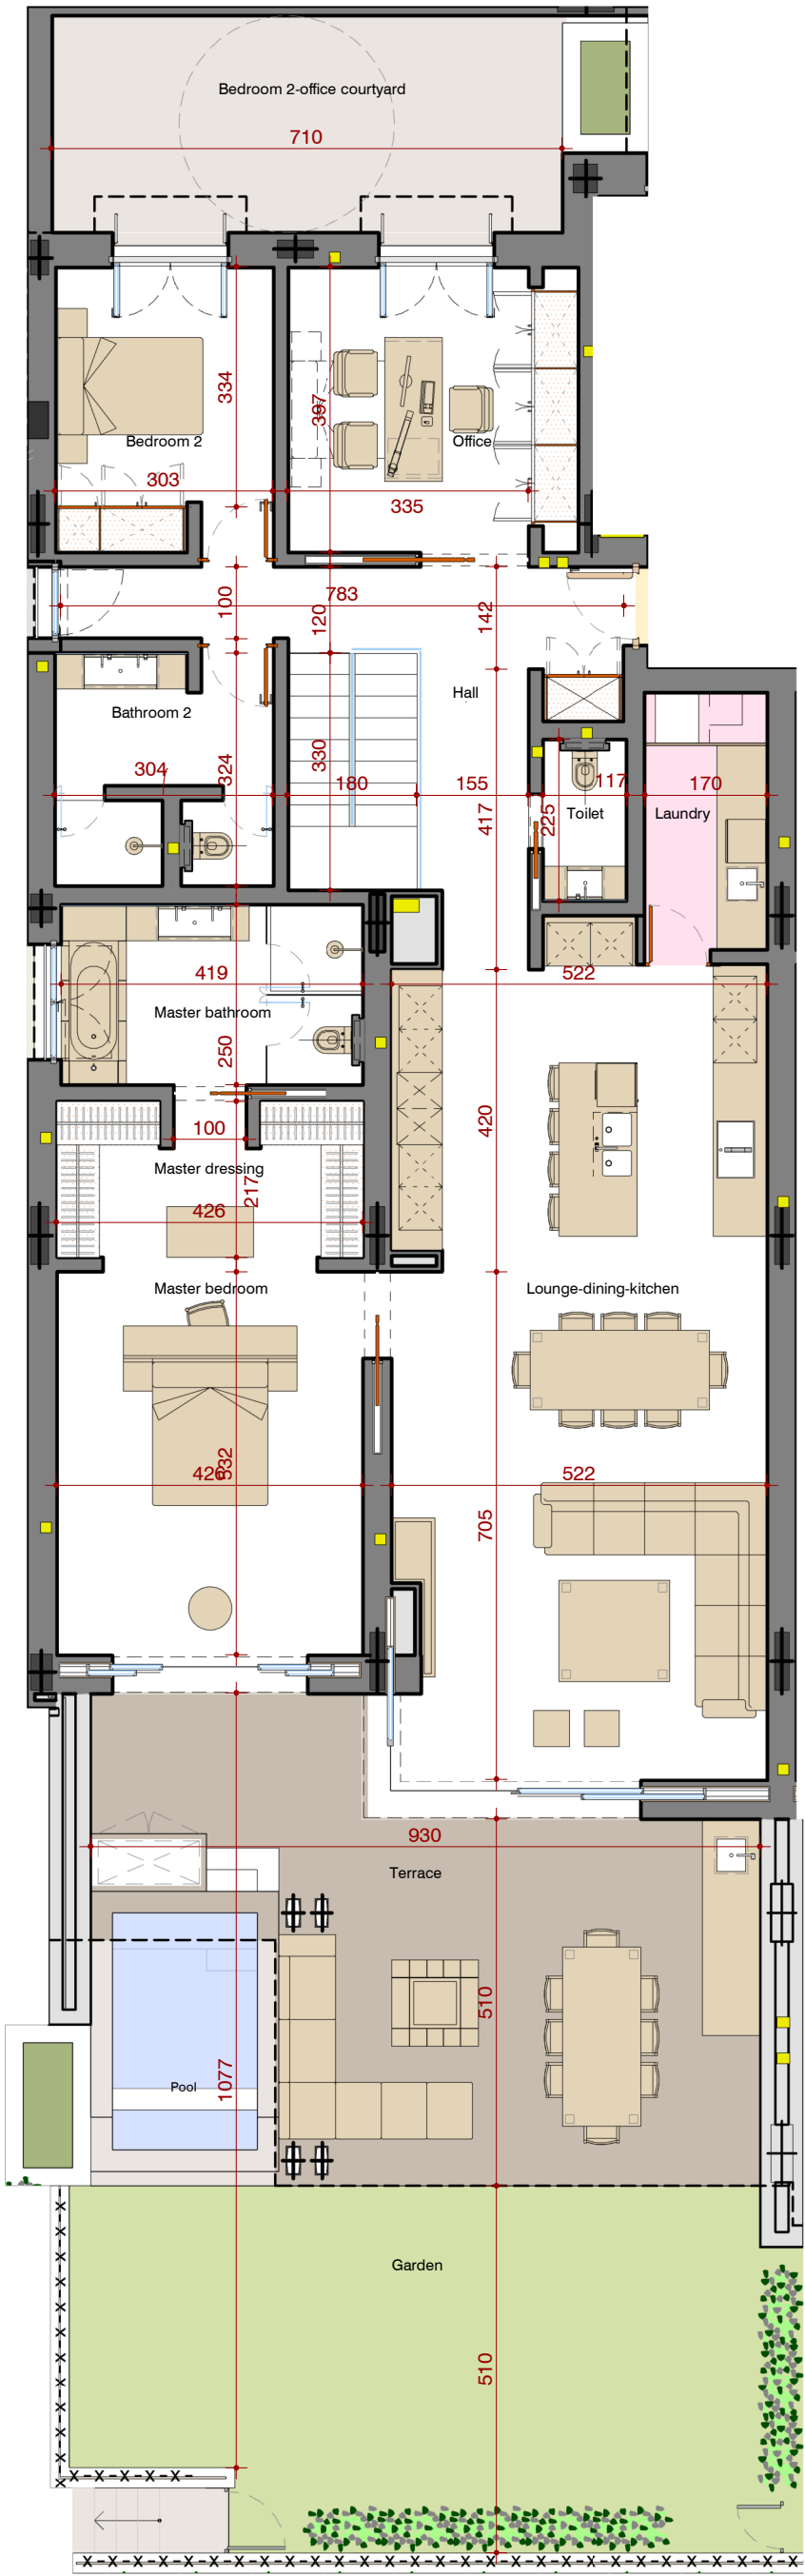
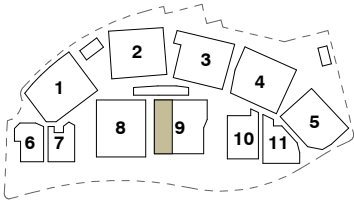


Main floor	211,37 m²	A
Planta		
Basement	74,67 m²	B
Sótano		
Total built	286,04m²	A+B
Total construido		
Share of common areas	19,90 m²	C
Repercusión zonas comunes		
Total gross built	305,94 m²	A+B+C
Total construido		
Terrace	53,68 m²	
Terraza		
Courtyard	25,56 m²	
Patio		
Garden	53,81 m²	
Jardín		
Garages and storage	54,27 m²	
Garajes y trasteros		

0 5m

Scale 1:100 printed A3 size

Escala 1:100 impreso en A3

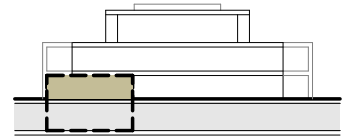

APARTMENT GROUND
PLANTA BAJA
BEACH HOUSE 6



BEACH RESIDENCES
MARBELLA




El presente documento es de carácter informativo, no contractual. La superficie útil de vivienda, tanto cerrada como exterior, incluye la superficie del suelo de vivienda, delimitada por el perímetro definido por la cara interior de sus elementos verticales terminados, y la superficie ocupada por sanitarios, mobiliario, muebles de obra y armarios. No incluye la ocupada por jardineras y petos, particiones interiores de vivienda fijas o móviles, umbrales de paso entre estancias, espacio entre jambas de huecos, elementos estructurales verticales, canalizaciones o conductos con sección horizontal superior a 100 cm², ni superficie de suelo sobre la que la altura libre sea inferior a 150 cm. Las superficies son orientativas y pueden sufrir variaciones por razones técnicas, legales o de ejecución. Mobiliario, sanitarios y vegetación no vinculantes.

Main floor	211,37 m²	A
Planta		
Basement	74,67 m²	B
Sótano		
Total built	286,04m²	A+B
Total construido		
Share of common areas	19,90 m²	C
Repercusión zonas comunes		
Total gross built	305,94 m²	A+B+C
Total construido		
Terrace	53,68 m²	
Terraza		
Courtyard	25,56 m²	
Patio		
Garden	53,81 m²	
Jardín		
Garages and storage	54,27 m²	
Garajes y trasteros		

0 5m

Scale 1:100 printed A3 size

Escala 1:100 impreso en A3

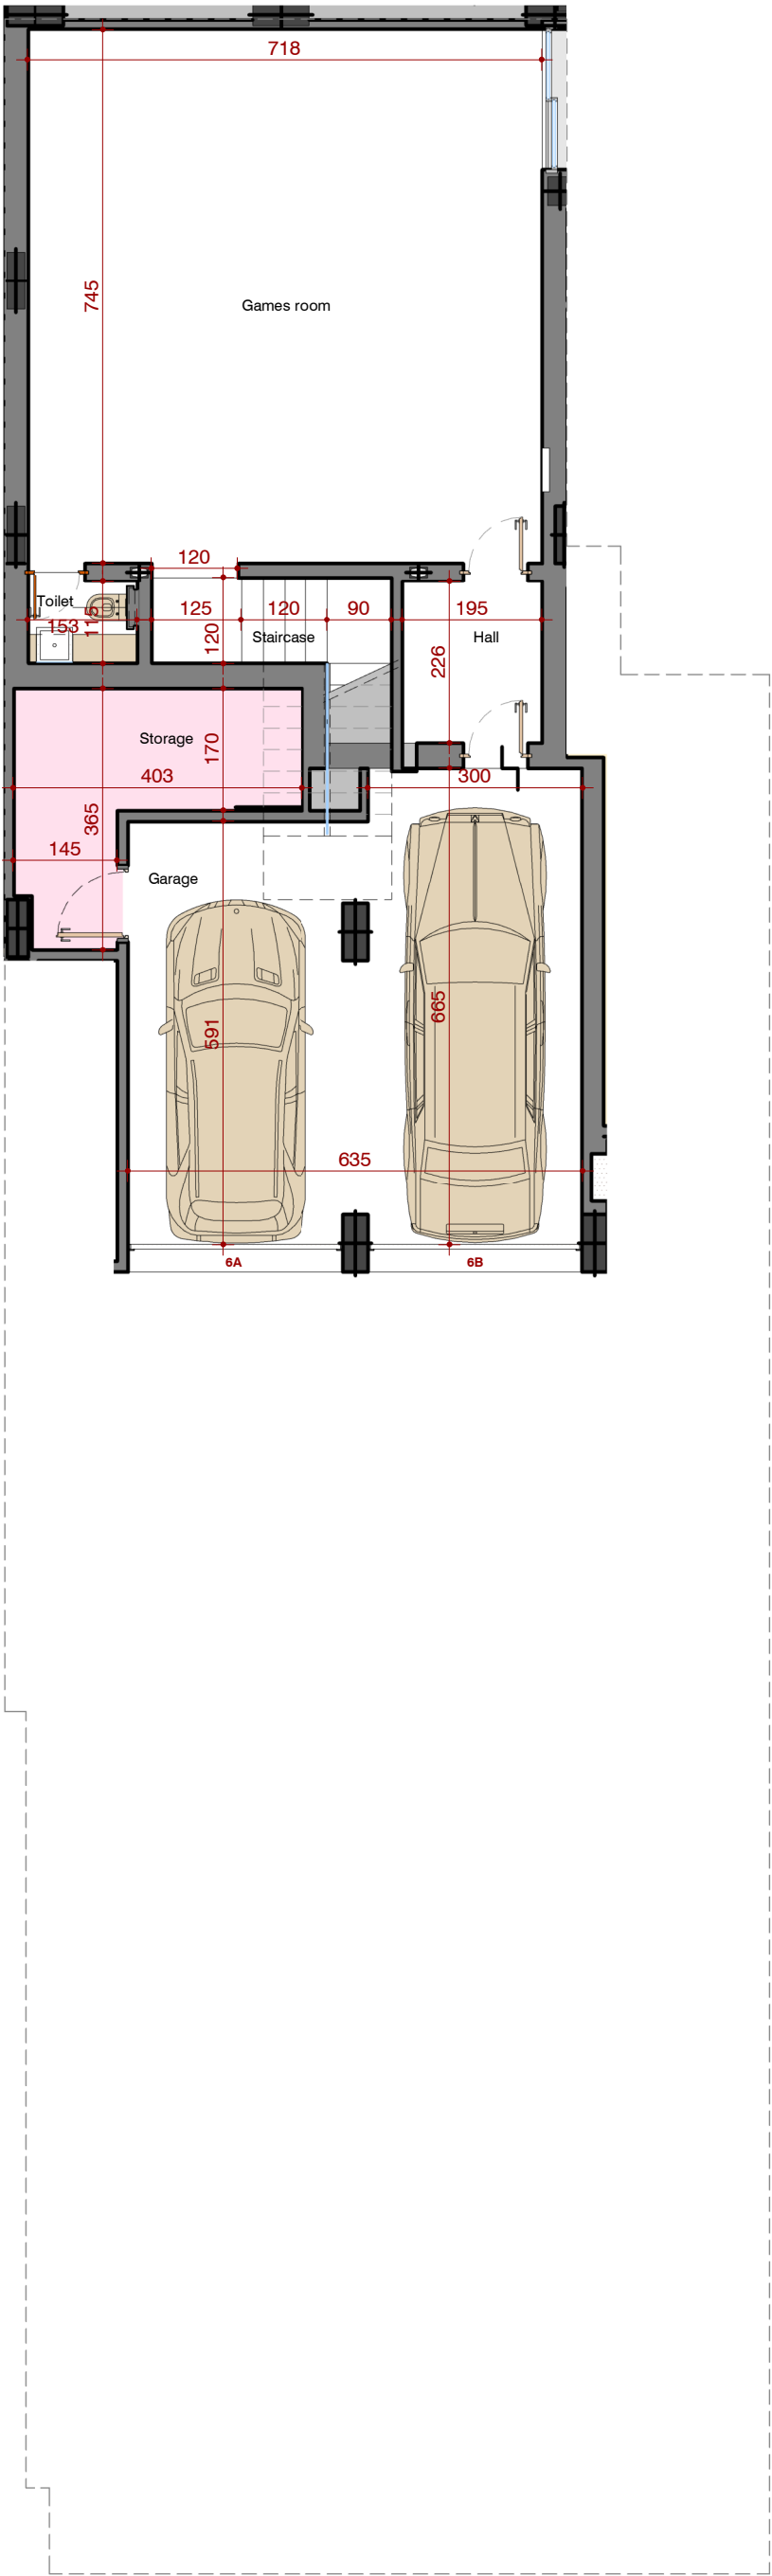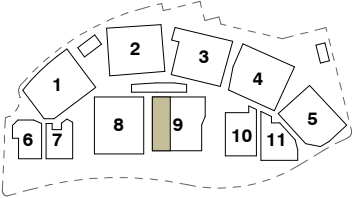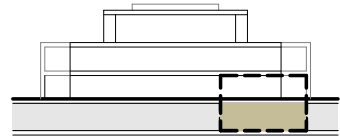

APARTMENT BASEMENT

SÓTANO 1

BEACH HOUSE 6



BEACH RESIDENCES

MARBELLA

El presente documento es de carácter informativo, no contractual. La superficie útil de vivienda, tanto cerrada como exterior, incluye la superficie del suelo de vivienda, delimitada por el perímetro definido por la cara interior de sus elementos verticales terminados, y la superficie ocupada por sanitarios, mobiliario, muebles de obra y armarios. No incluye la ocupada por jardineras y petos, particiones interiores de vivienda fijas o móviles, umbrales de paso entre estancias, espacio entre jambas de huecos, elementos estructurales verticales, canalizaciones o conductos con sección horizontal superior a 100 cm2, ni superficie de suelo sobre la que la altura libre sea inferior a 150 cm. Las superficies son orientativas y pueden sufrir variaciones por razones técnicas, legales o de ejecución. Mobiliario, sanitarios y vegetación no vinculantes.