
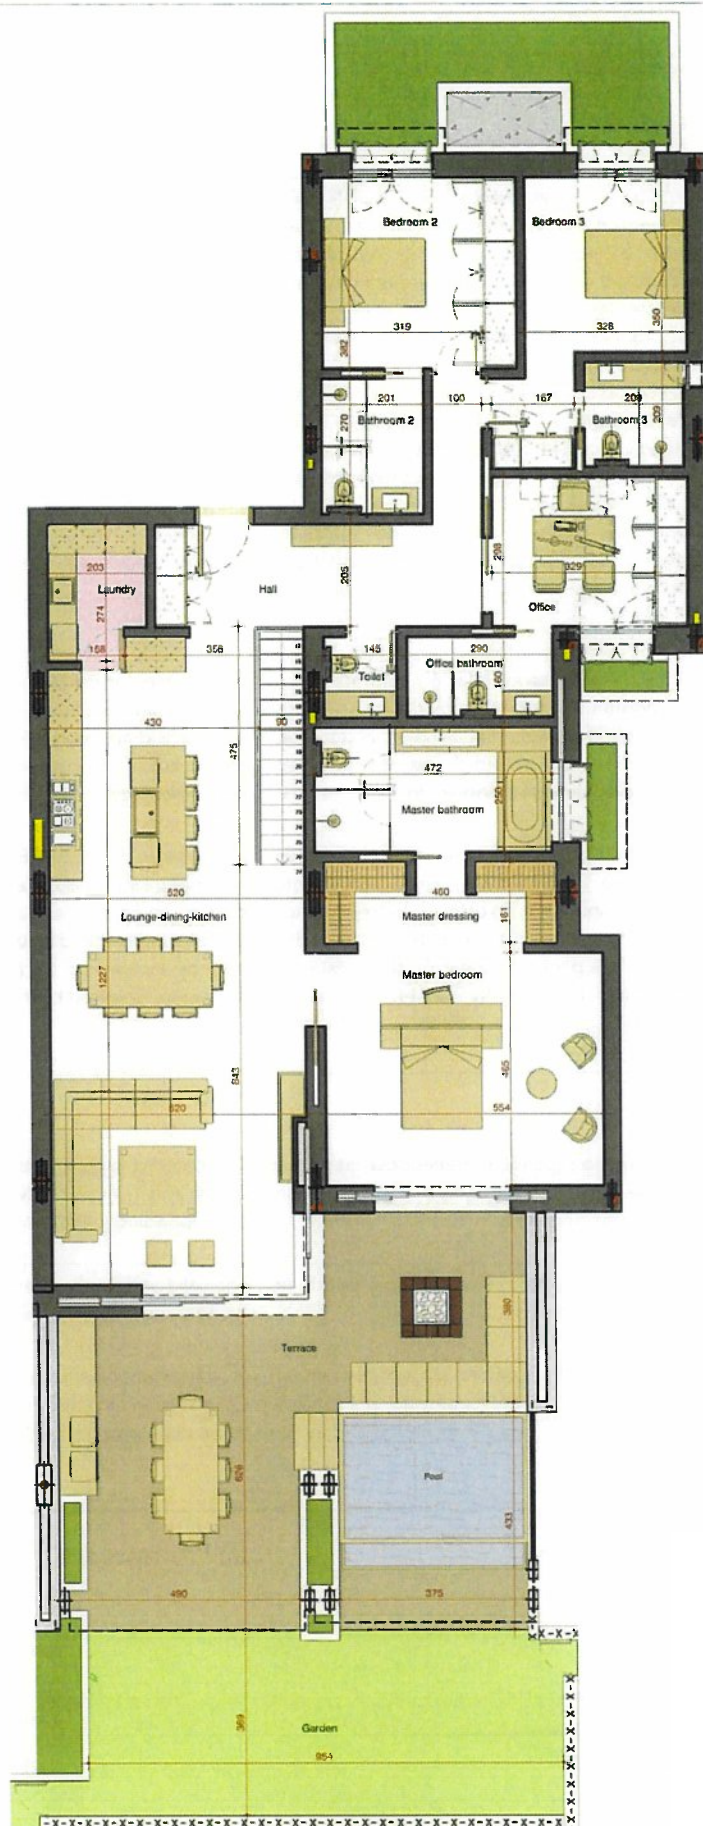


Ground floor	236,42 m ² A
Planta baja	
Basement	85,24 m ² B
Sótano	
Total built	321,66 m ² A+B
Total construido	
Share of common areas	24,06 m ² C
Repercusión zonas comunes	
Total gross built	345,72 m ² A+B+C
Total construido	
Terrace	67,78 m ²
Terraza	
Garden	42,82 m ²
Jardín	
Garages and storage	84,87 m ²

0 5m

Scale 1:100 printed A3 size
Escala 1:100 impresa en A3

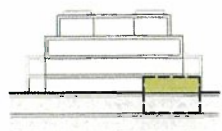


APARTMENT GROUND
PLANTA BAJA
THE ARC 14

uno

BEACH RESIDENCES
MADEIRA

El presente documento es de carácter informativo, no contractual. La superficie útil incluye la superficie del suelo de vivienda, cerrada por el perímetro definido por la cara interior de sus cerramientos terminados con el exterior o con otras viviendas; la superficie ocupada por sanitarios, mobiliario, muebles de obra y armarios. No incluye la ocupada por jardinerías y patios, cerramientos interiores de vivienda fijos o móviles, umbrales de paso entre estancias, espacio entre jambas de huecos en fachada, elementos estructurales verticales, canalizaciones o conductos con sección horizontal superior a 100cm² y superficie de suelo en la que la altura libre sea inferior a 150 cm. Las superficies son orientativas y pueden sufrir variaciones por razones técnicas, legales o de ejecución. Mobiliario, sanitarios y vegetación no vinculantes.

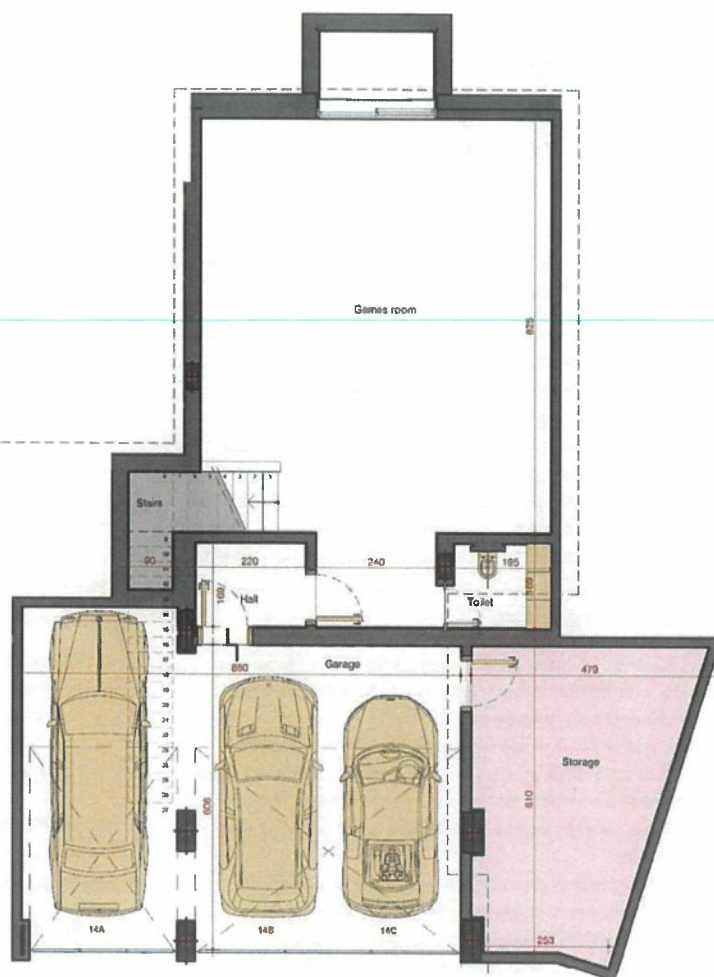


Ground floor	236,42 m ² A
Planta baja	
Basement	65,24 m ² B
Sótano	
Total built	321,66 m ² A+B
Total construido	
Share of common areas	24,06 m ² C
Repercusión zonas comunes	
Total gross built	345,72 m ² A+B+C
Total construido	
Terrace	67,78 m ²
Terraza	
Garden	42,82 m ²
Jardín	
Garages and storage	84,87 m ²

0 5m

Scale 1:100 printed A3 size

Escala 1:100 impreso en A3

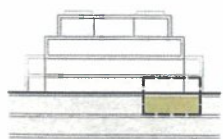

APARTMENT BASEMENT
SÓTANO 1
THE ARC 14

UNO

BEACH RESIDENCES
MARBELLA

El presente documento es de carácter informativo, no contractual. La superficie útil incluye la superficie del suelo de vivienda, cerrada por el perímetro definido por la cara interior de sus cerramientos terminados con el exterior o con otras viviendas, la superficie ocupada por sanitarios, mobiliario, muebles de obra y armarios. No incluye la ocupada por jardinerías y patios, ornamentos interiores de vivienda fijos o móviles, umbrales de paso entre estancias, espacio entre jambas de huecos en fachada, elementos estructurales verticales, canalizaciones o conductos con sección horizontal superior a 100cm² y superficie de suelo en la que la altura libre sea inferior a 150 cm. Las superficies son orientativas y pueden sufrir variaciones por razones técnicas, legales o de ejecución. Mobiliario, sanitarios y vegetación no vinculantes.