

EMPLAZAMIENTO


URBANIZACIÓN EL CERROJO, PARCELA 19, BENAHAIVIS (MALAGA)
ESCALA 1:100 FECHA: 07-02-2025
PLANTA SOTANO SUPERFICIE CONSTRUIDA: 263.90m2



URBANIZACIÓN EL CERROJO, PARCELA 19, BENAHAIVIS (MALAGA)

ESCALA 1:100 FECHA: 07-02-2025


PLANTA BAJA SUPERFICIE CONSTRUIDA: 184.34m2

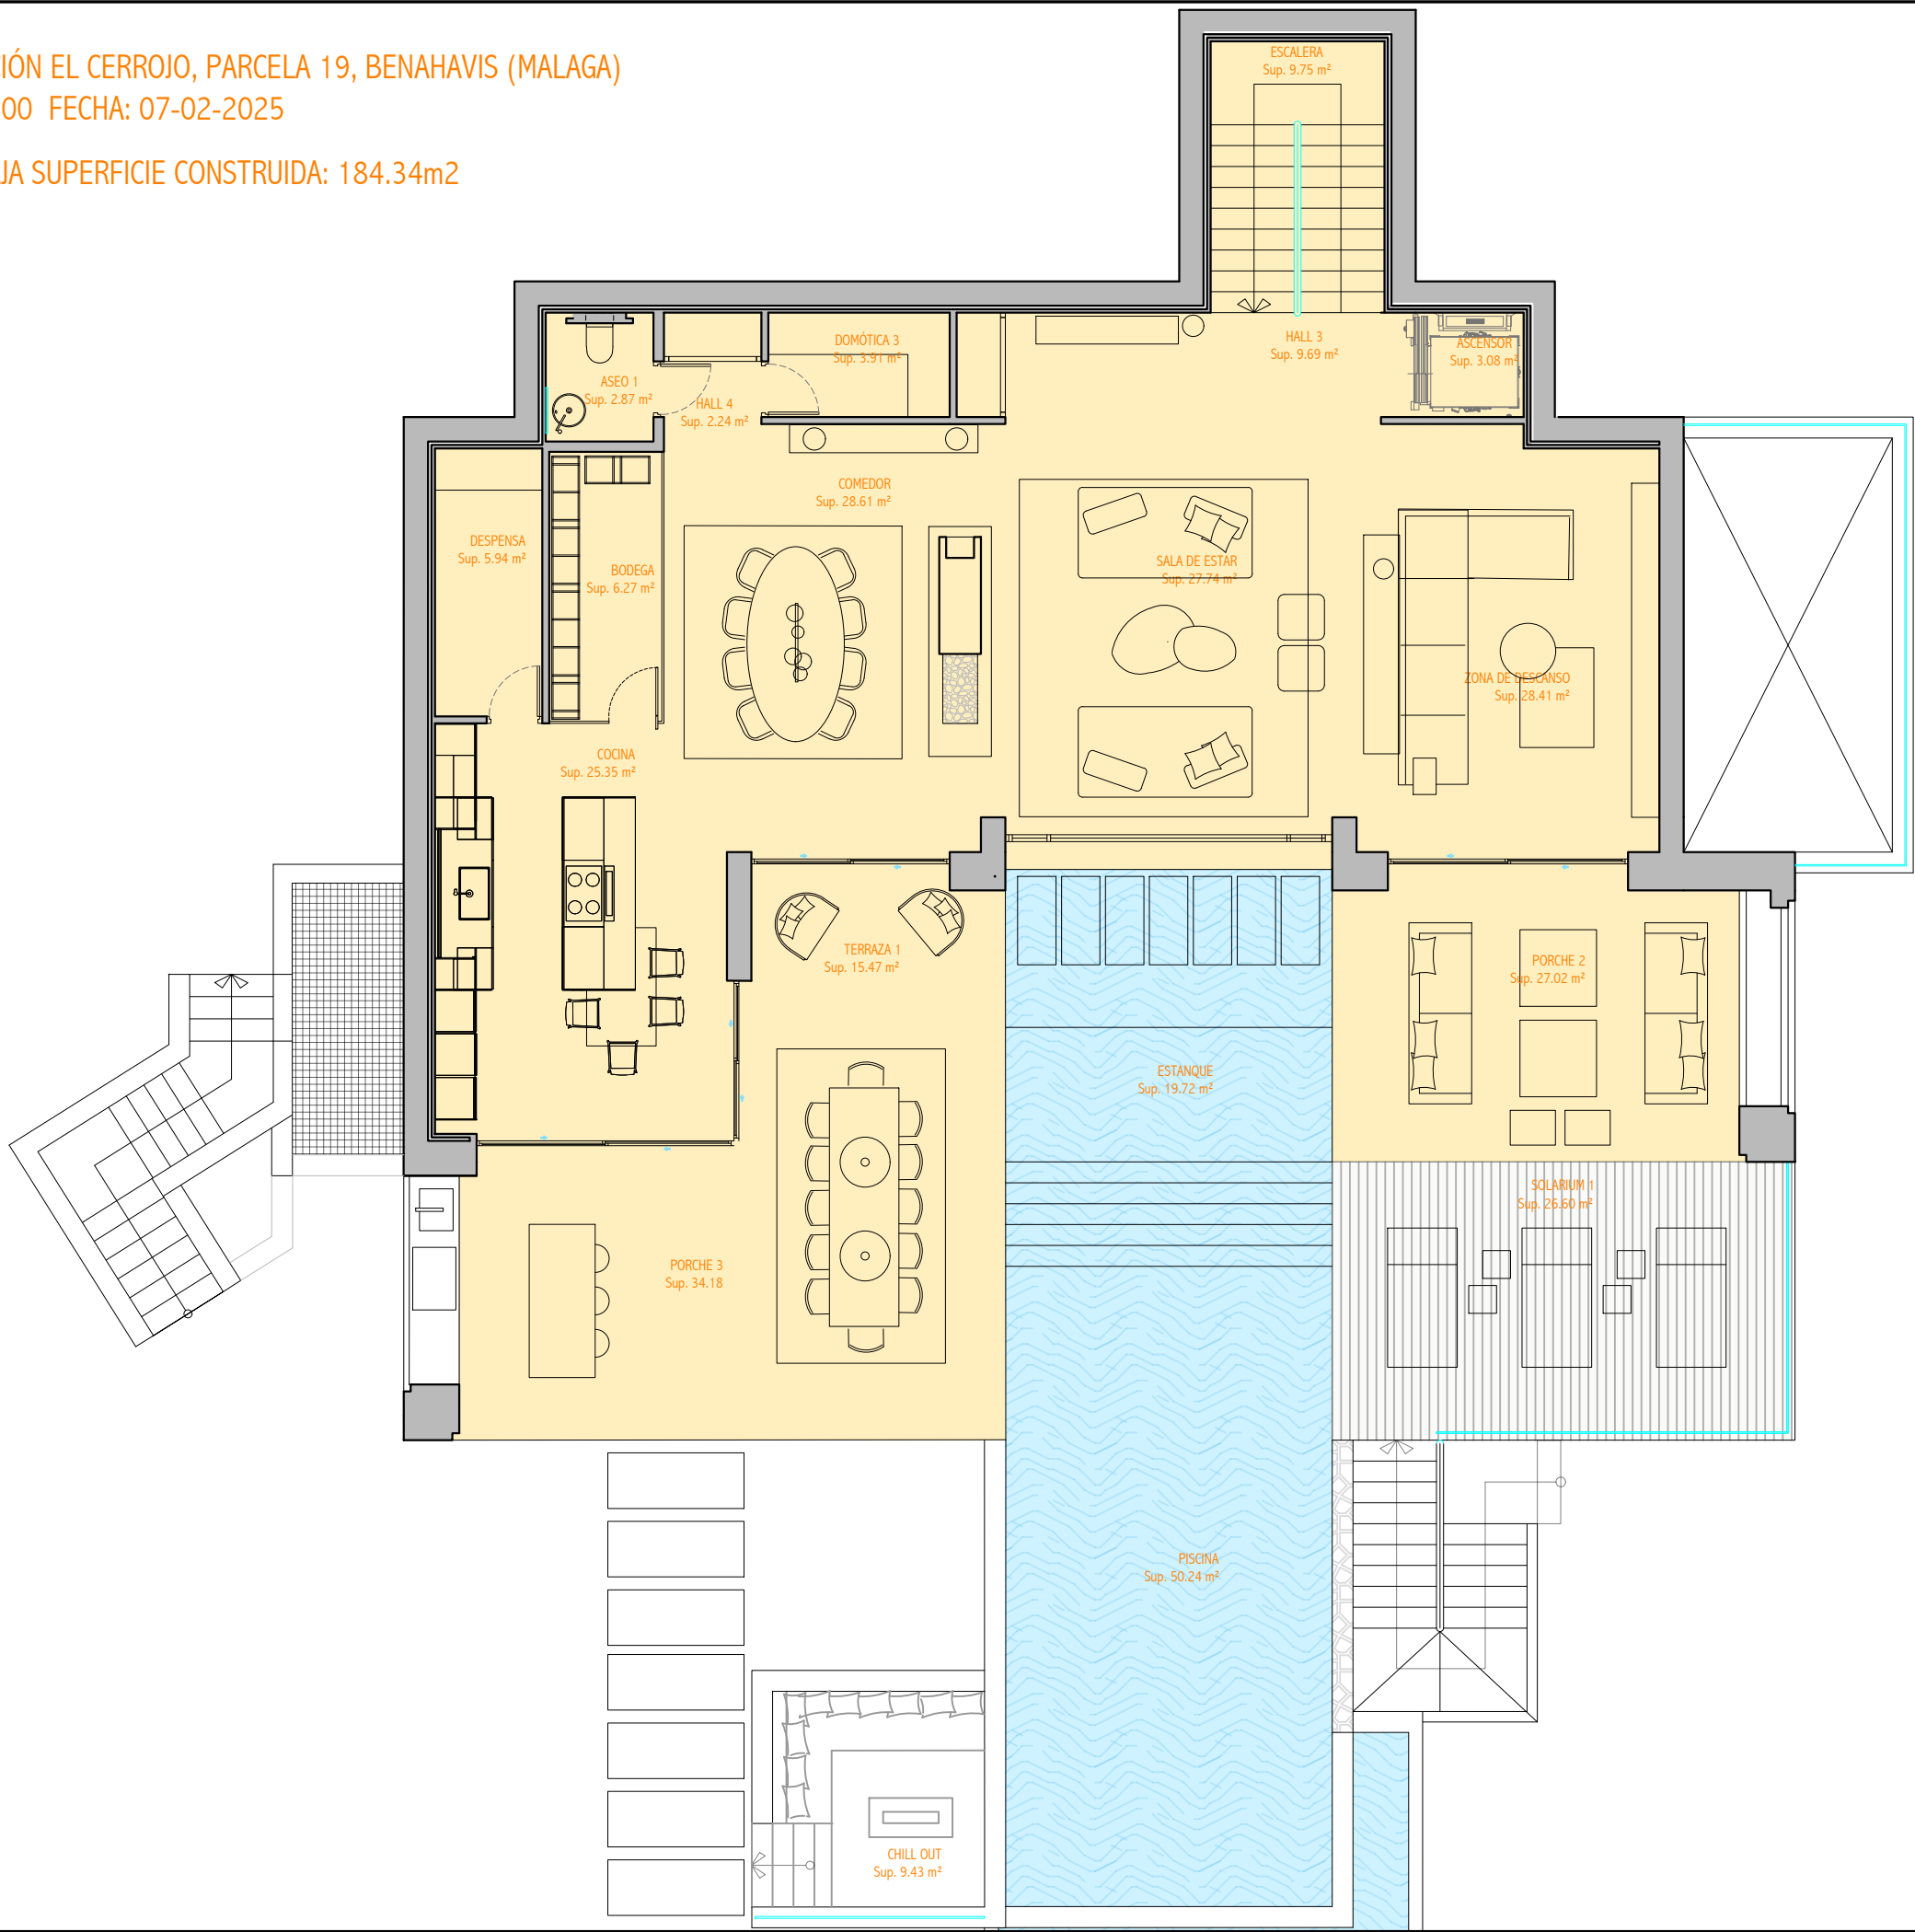

URBANIZACIÓN EL CERROJO, PARCELA 19, BENAHAIVIS (MALAGA)

ESCALA 1:100 FECHA: 07-02-2025

PLANTA ALTA SUPERFICIE CONSTRUIDA: 183.04m2

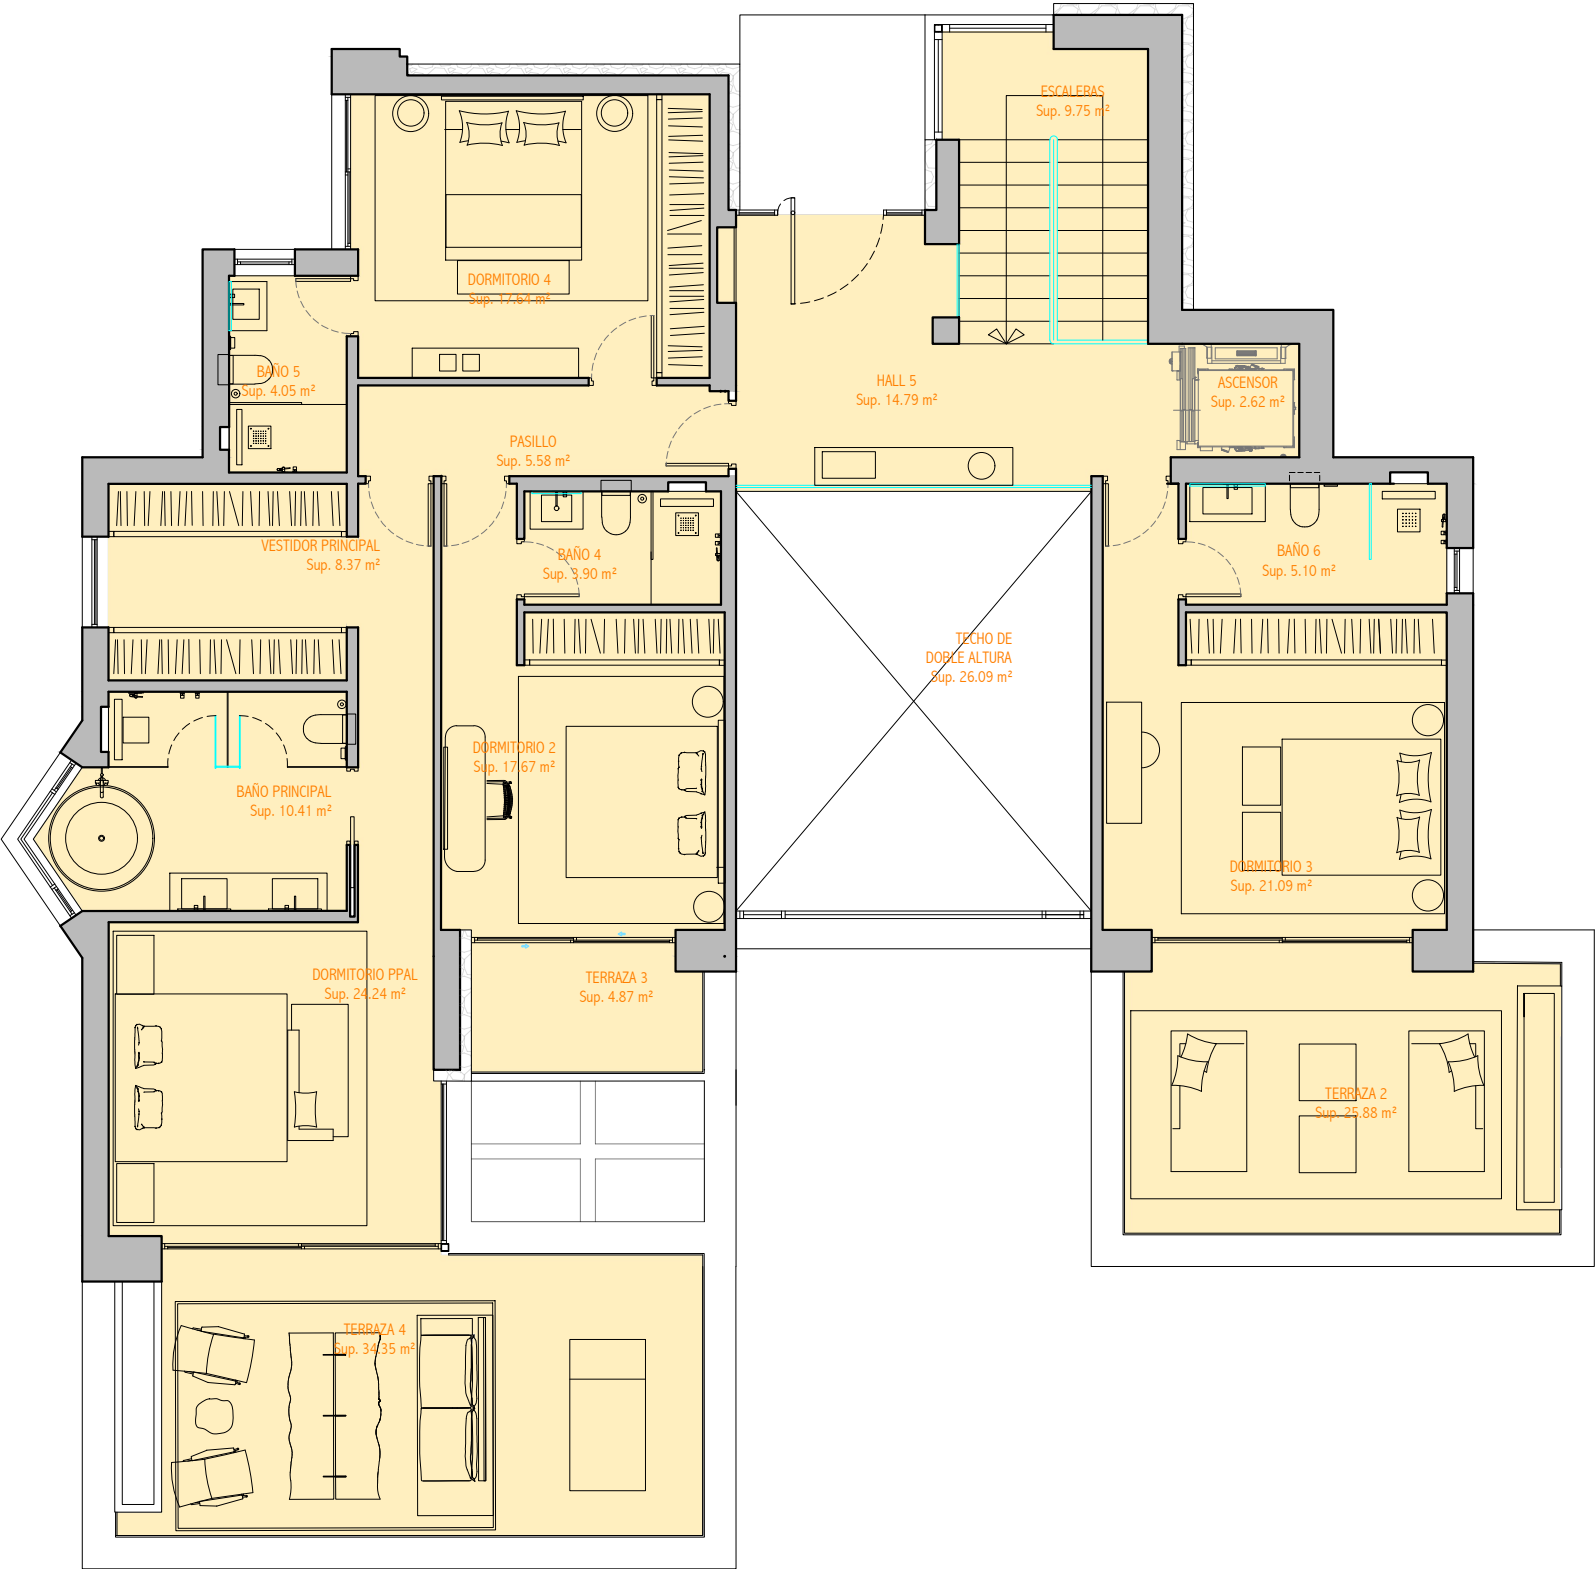

URBANIZACIÓN EL CERROJO, PARCELA 19, BENAHAIVIS (MALAGA)
ESCALA 1:100 FECHA: 07-02-2025
PLANTA DE CUBIERTAS

