

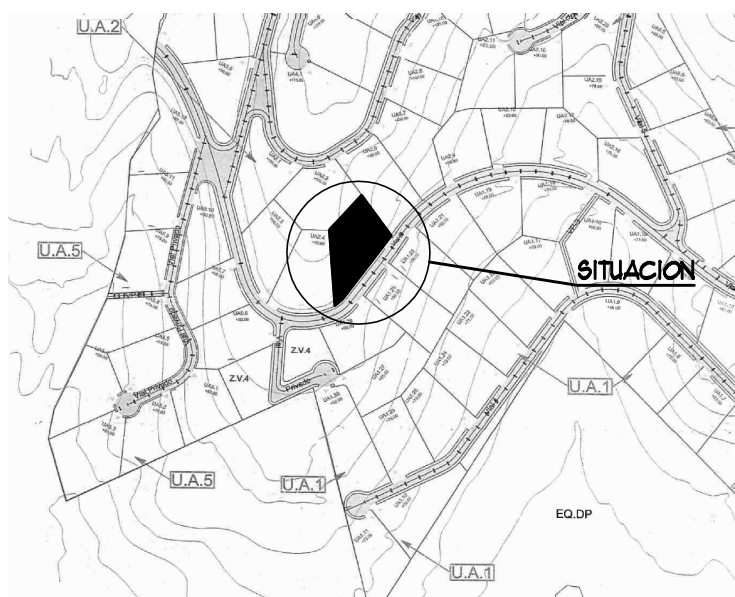


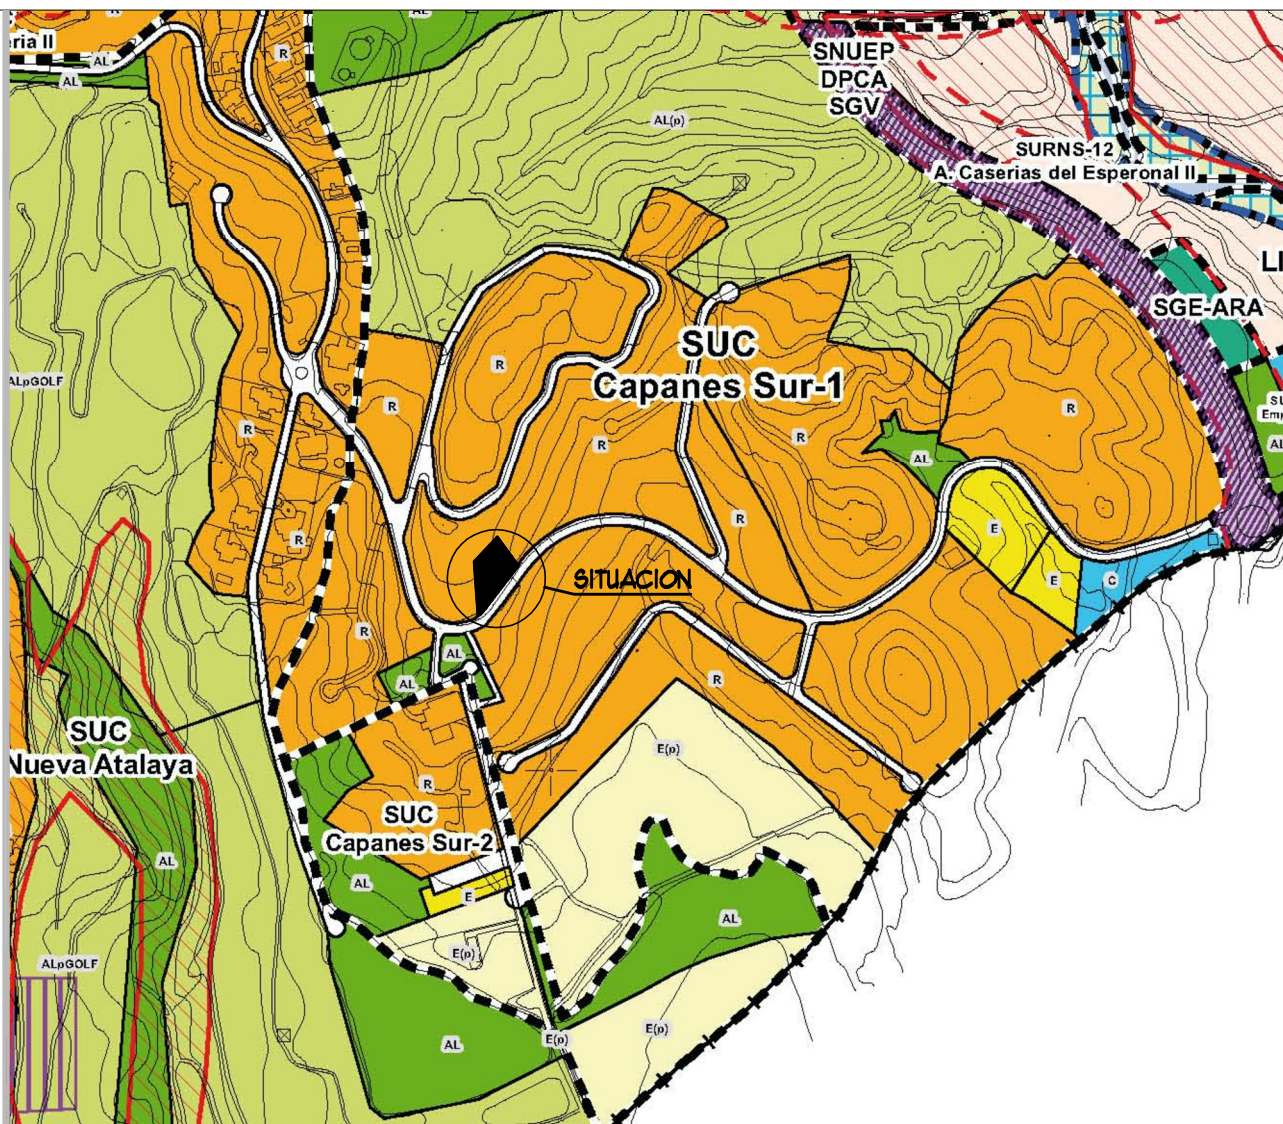

	
■ ARQUITECTO	EULALIA POLO DE UÑA
■ PROPIEDAD	PROMOCIONES Y DESARROLLO HAUSA S. L.
■ PROYECTO	PRY. BASICO DE VIVIENDA UNIFAMILIAR AISLADA
CODIGO 110219	
■ SITUACION	CAPANES SUR I PARCELA U. A. 2.º BENAHAVIS, MÁLAGA
■ PLANO SITUACION Y CALIFICACION NORTE  FECHA 27 MAYO 15 Nº PLANO 01	

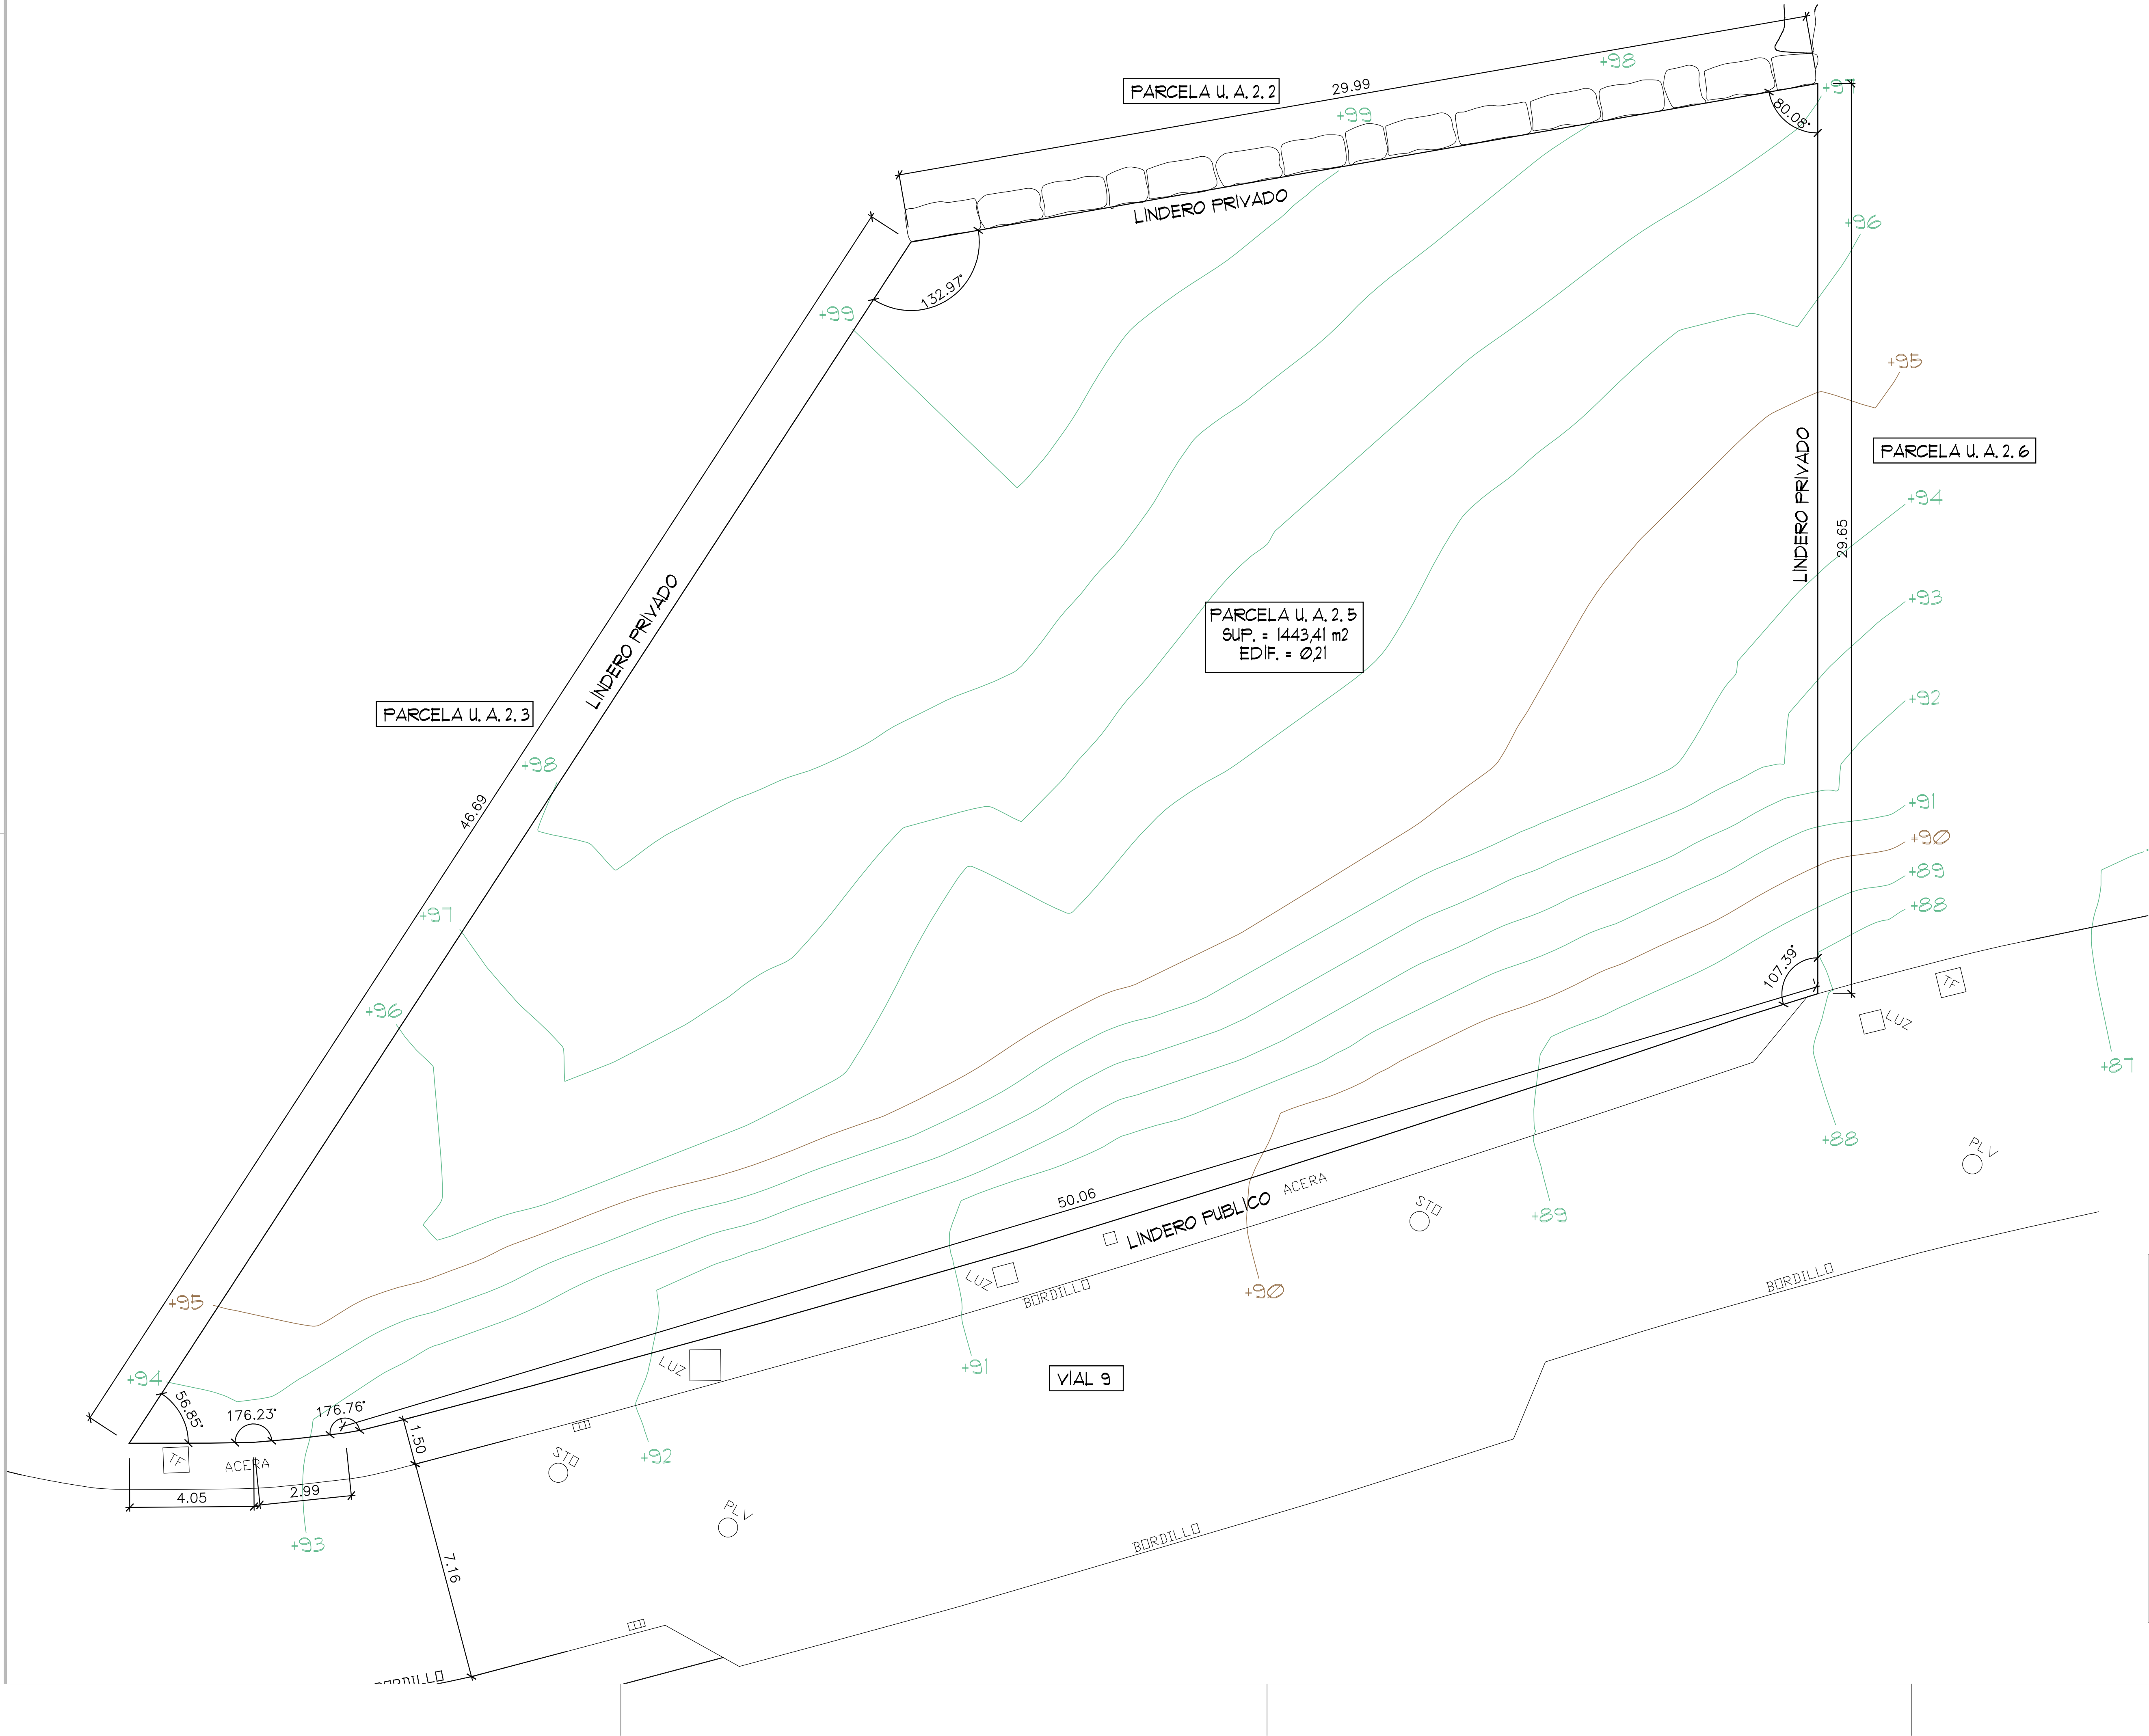


ARQUITECTO EULALIA POLO DE UÑA

PROPIEDAD PROMOCIONES Y DESARROLLO HAUSA S. L.

PROYECTO PRY. BASICO DE VIVIENDA UNIFAMILIAR AISLADA
CODIGO: H0215

SITUACION CAPANES SUR 1 PARCELA U. A. 2. 5 BENAHAVIS, MALAGA

PLANO TOPOGRAFICO ACTUAL Y PLANO DE URBANIZACION
NORTE ESCALA: 1/100
FECHA 21 MAYO 15
N° PLANO 02

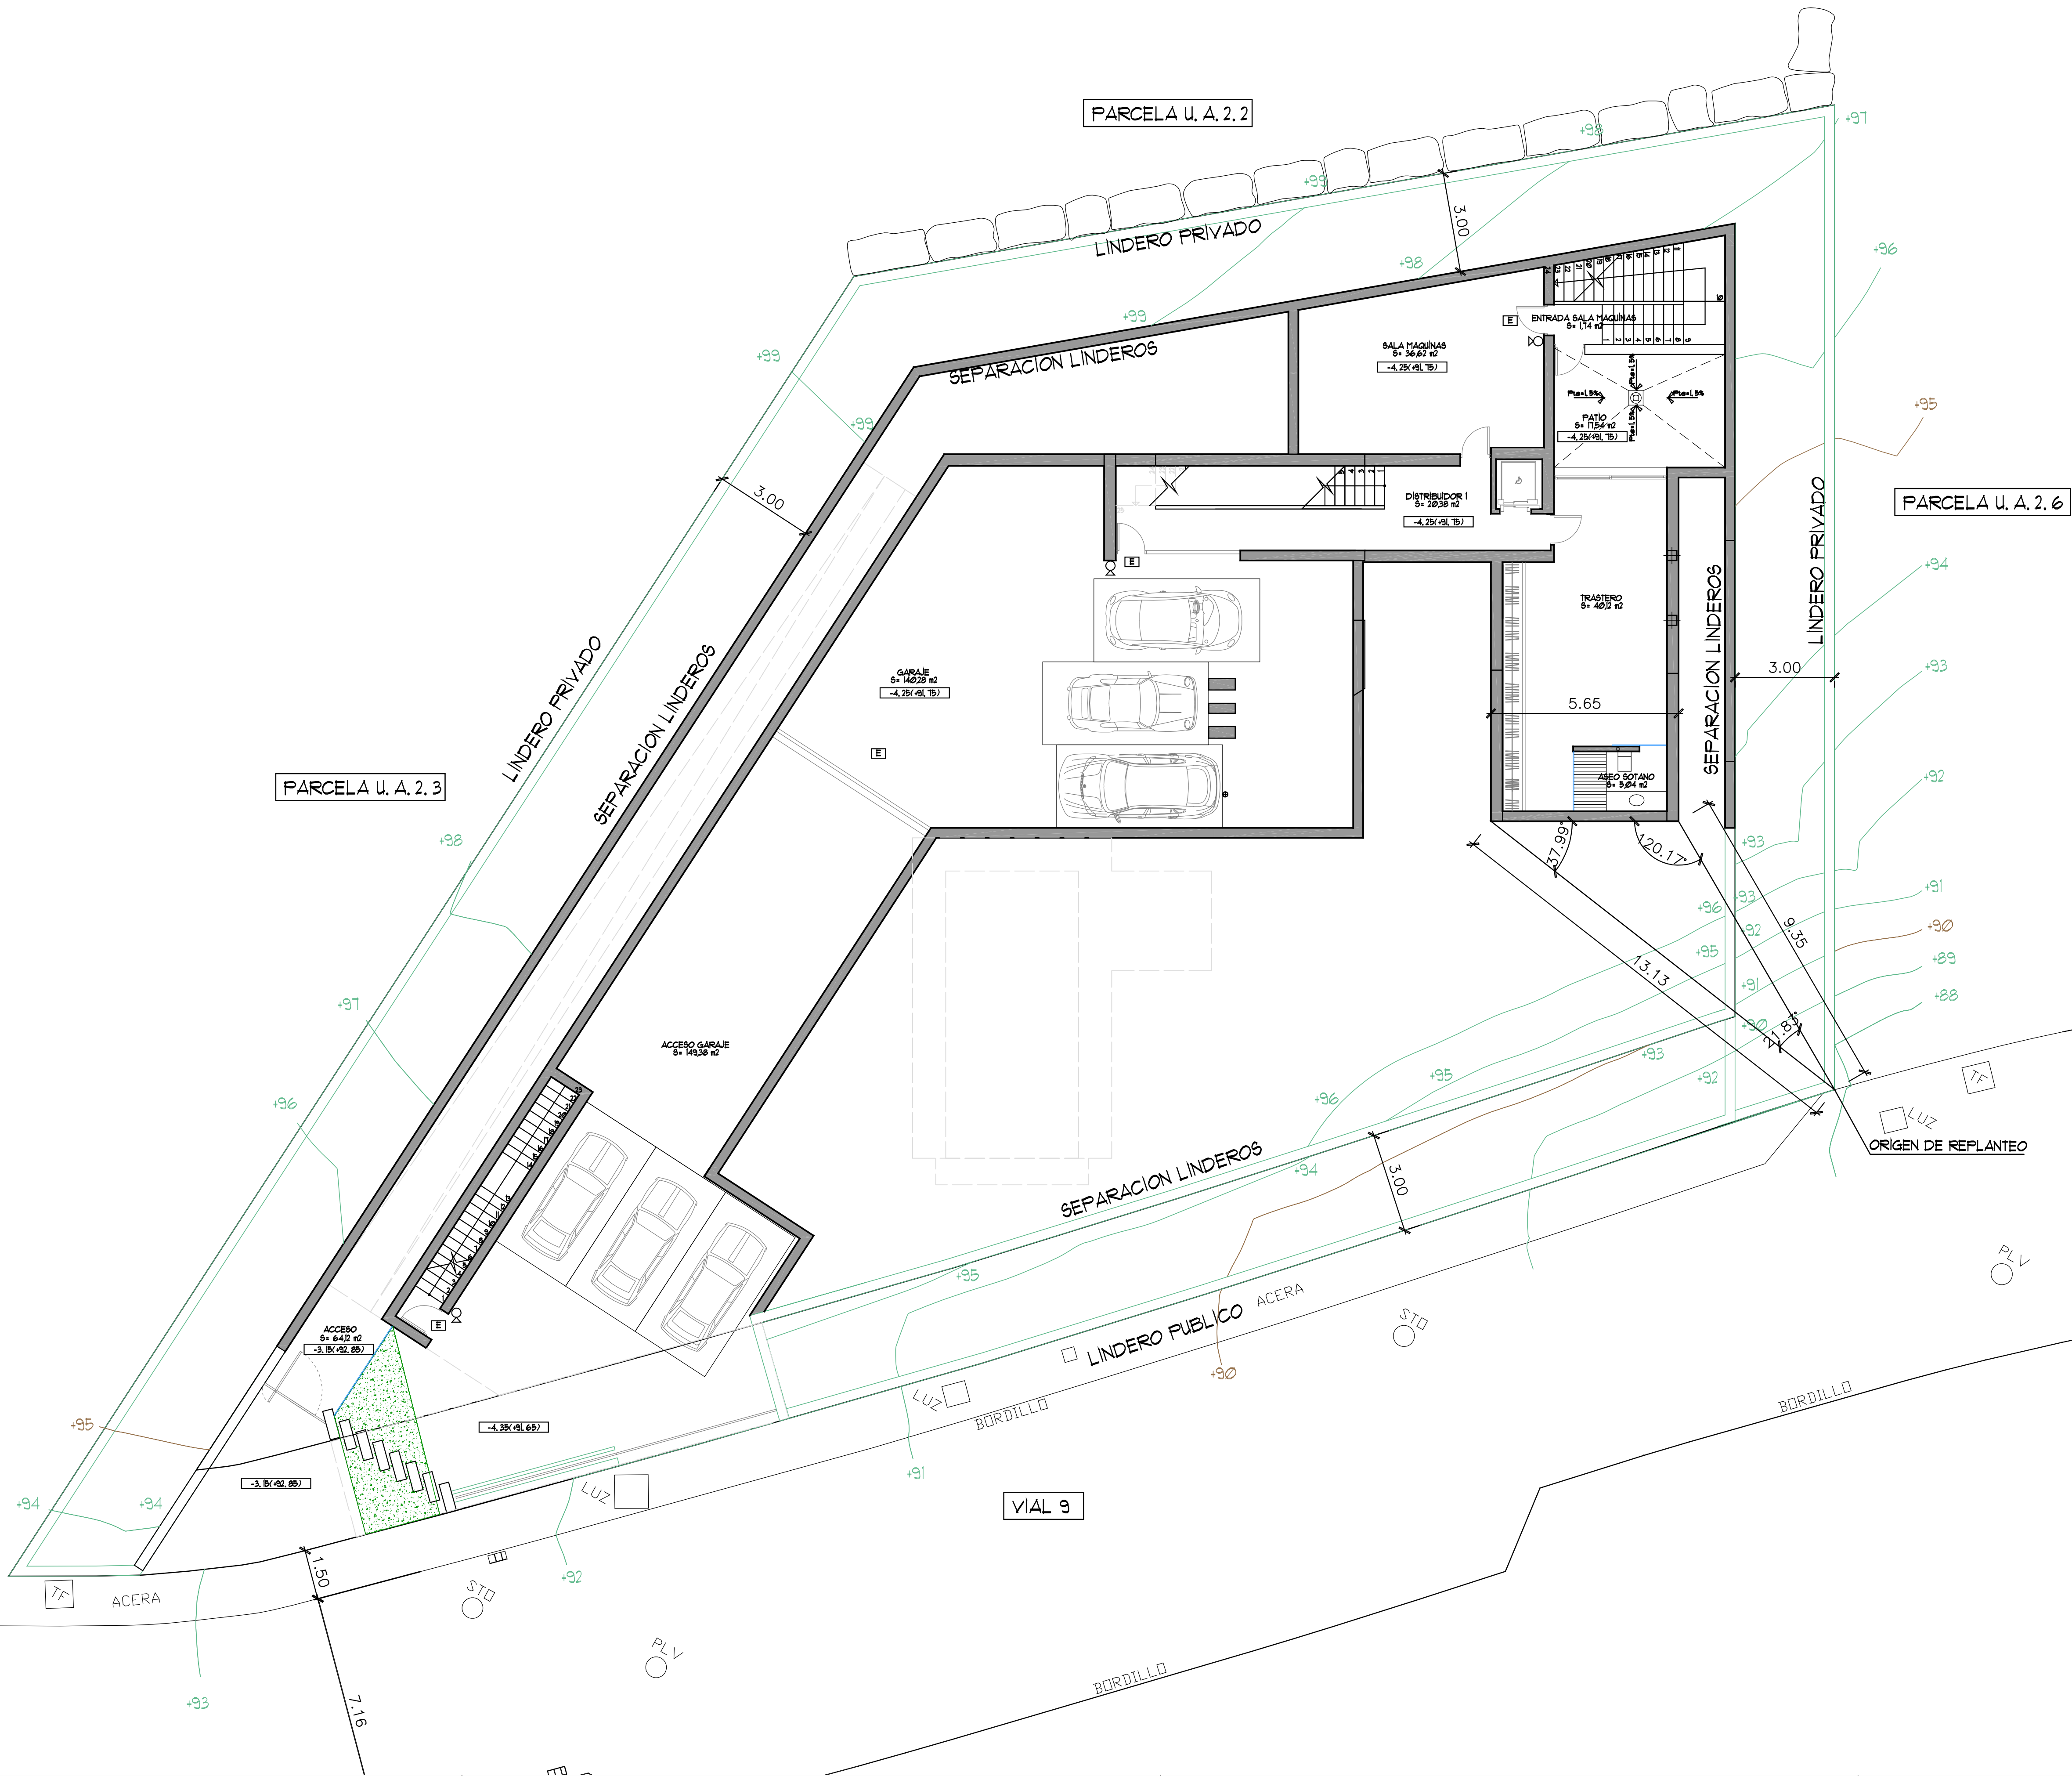

LEYENDA NBE-CPI-96	
[E]	LUMINARIA DE EMERGENCIA
[O]	EXTINTOR PORTATIL COLOCADO


EL NIVEL DE PISO TERMINADO DE PLANTA BAJA (+0.00) CORRESPONDE A LA COTA +96.00 DEL TERRENO NATURAL

COTAS EN m



ARQUITECTO	EULALIA POLO DE UÑA
PROPIEDAD	PROMOCIONES Y DESARROLLO HAUSA S. L.
PROYECTO	PRY. BASICO DE VIVIENDA UNIFAMILIAR AISLADA
SITUACION	CAPANES SUR 1 PARCELA U. A. 2, 5 BENAHAVÍS, MÁLAGA

PLANO	TOPOGRAFICO MODIFICADO EMPLAZAMIENTO SOTANO
NORTE	ESCALA: 1/100
FECHA	21 MAYO 15
Nº PLANO	03

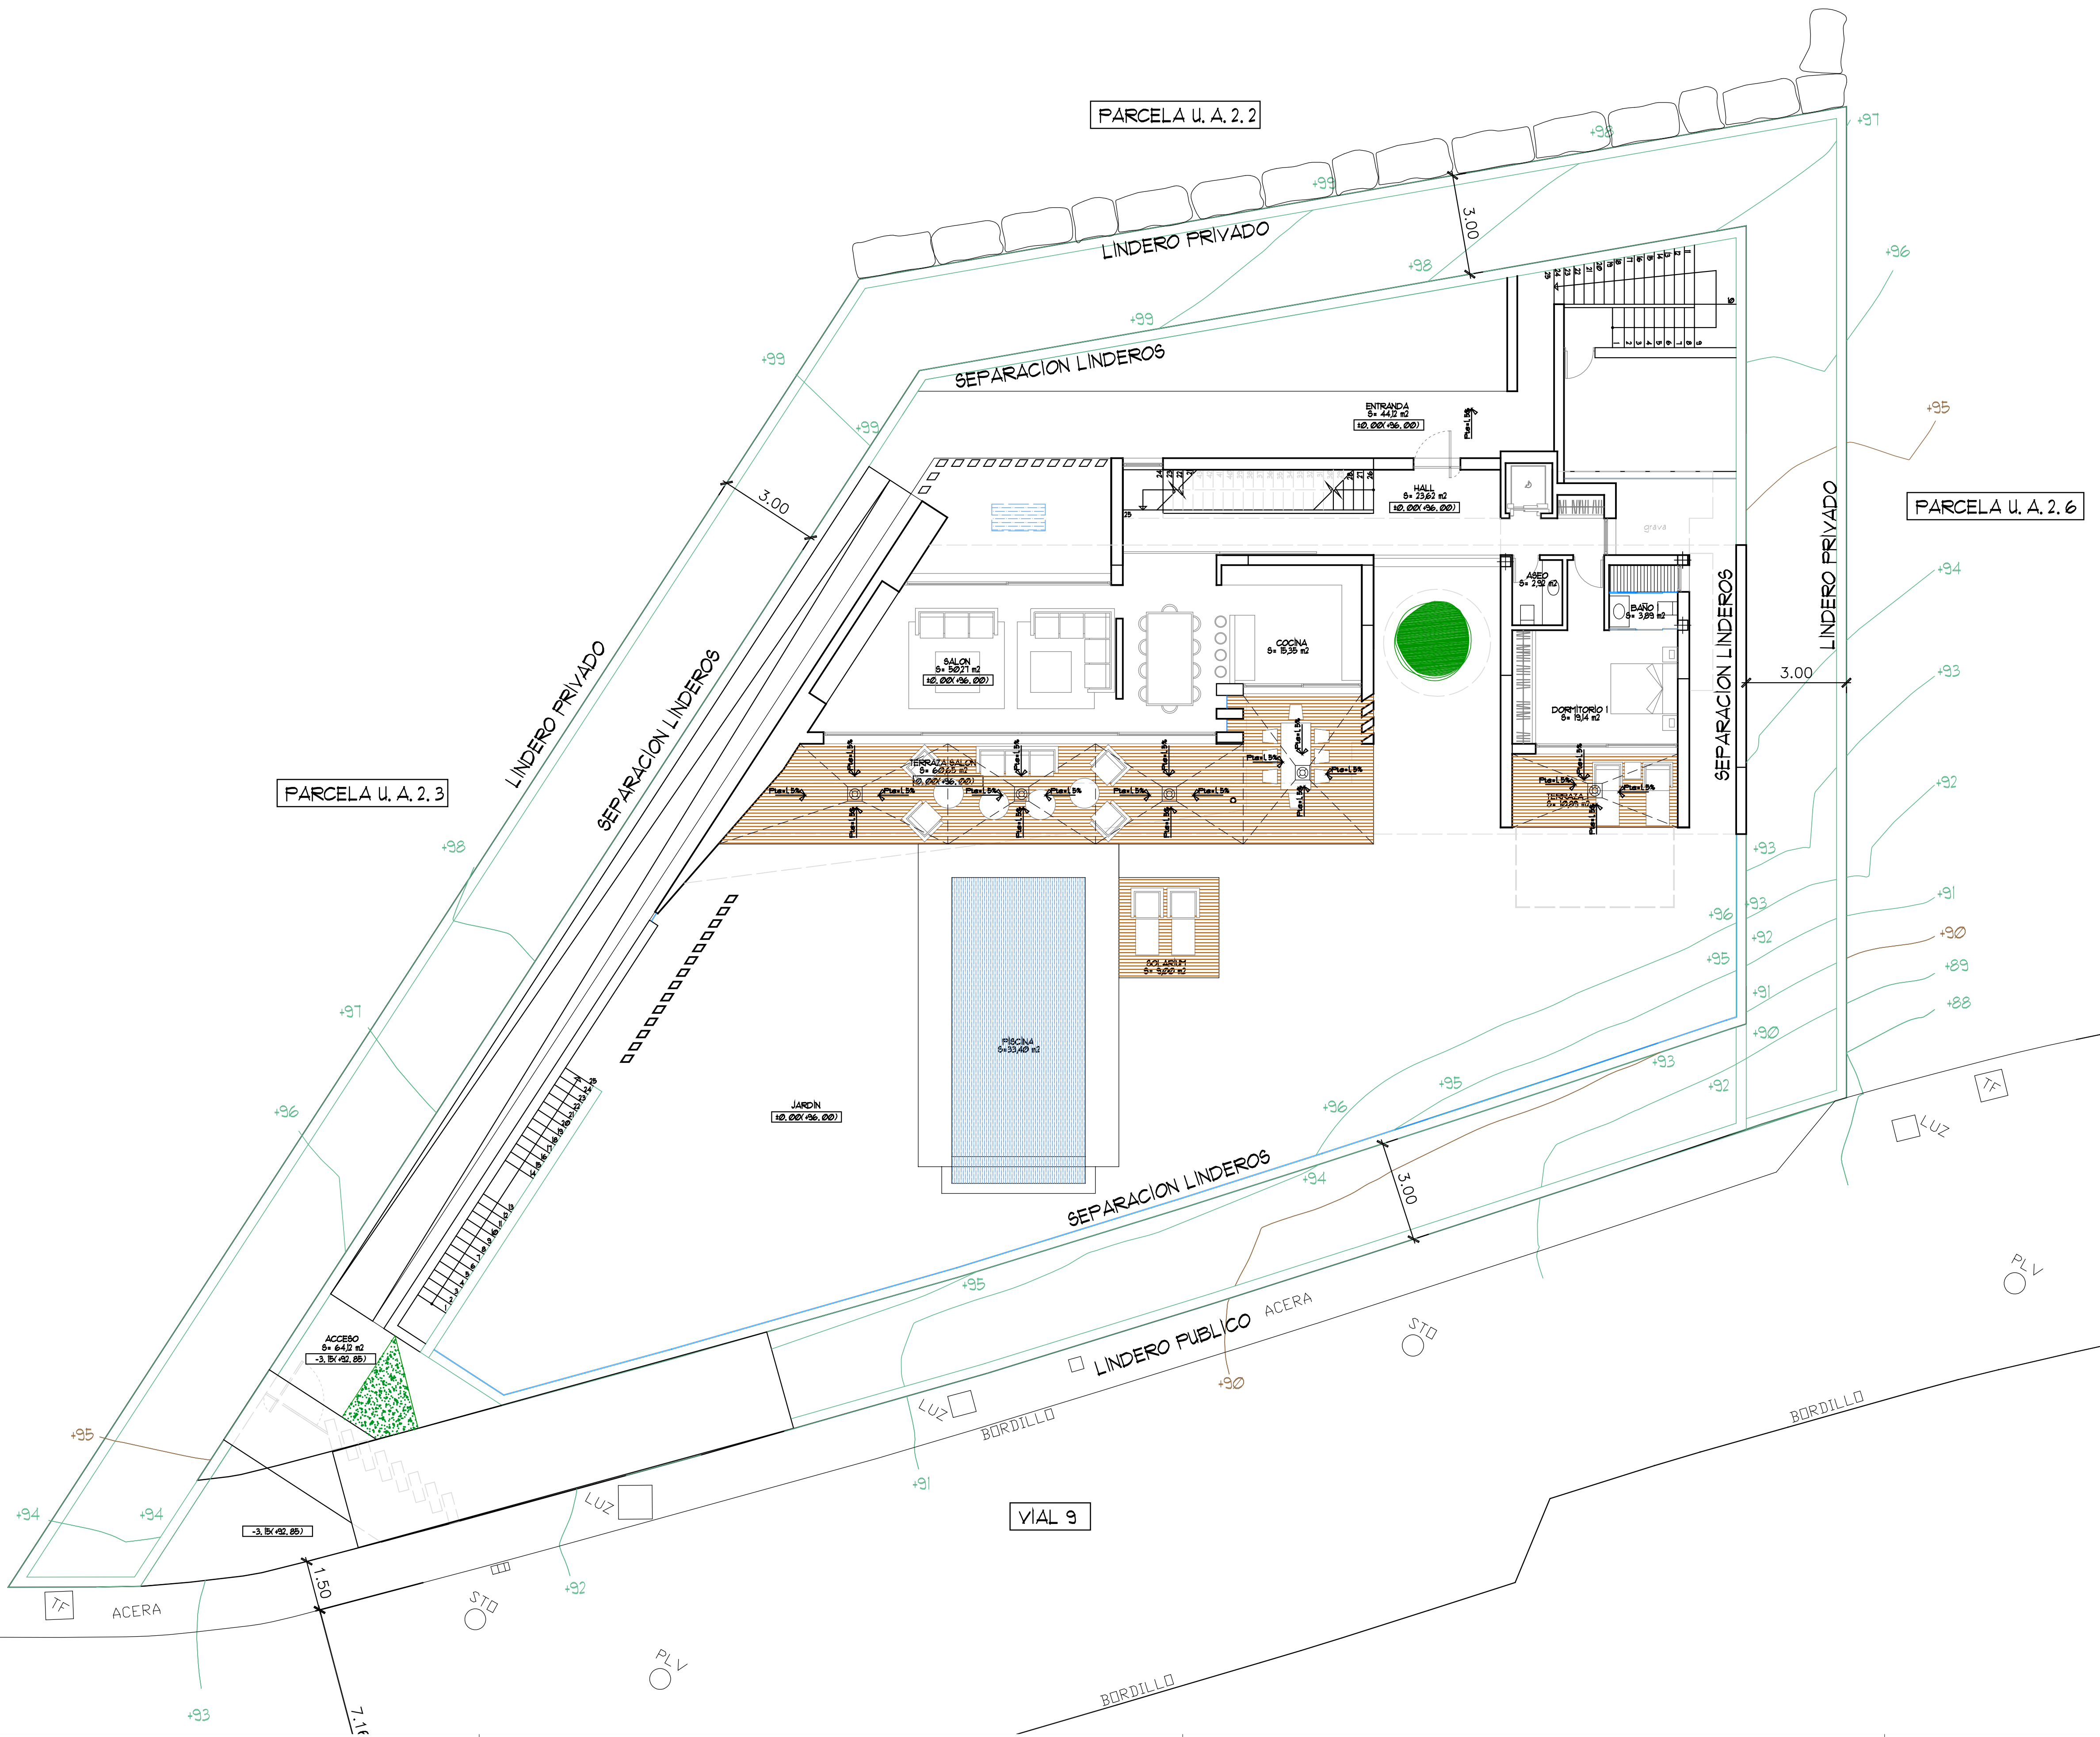

EL NIVEL DE PISO TERMINADO
DE PLANTA BAJA (+0.00)
CORRESPONDE A LA COTA
+36.00 DEL TERRENO NATURAL

COTAS EN m



ARQUITECTO EULALIA POLO DE UÑA

PROPIEDAD PROMOCIONES Y DESARROLLO HAUSA S. L.

PROYECTO PRY. BASICO DE VIVIENDA UNIFAMILIAR AISLADA

SITUACION CAPANES SUR I PARCELA U. A. 2, 5 BENAHAVIS, MALAGA


PLANO TOPOGRAFICO MODIFICADO EMPLAZAMIENTO BAJA

NORTE

FECHA 21 MAYO 15

ESCALA: 1/100

Nº PLANO 04

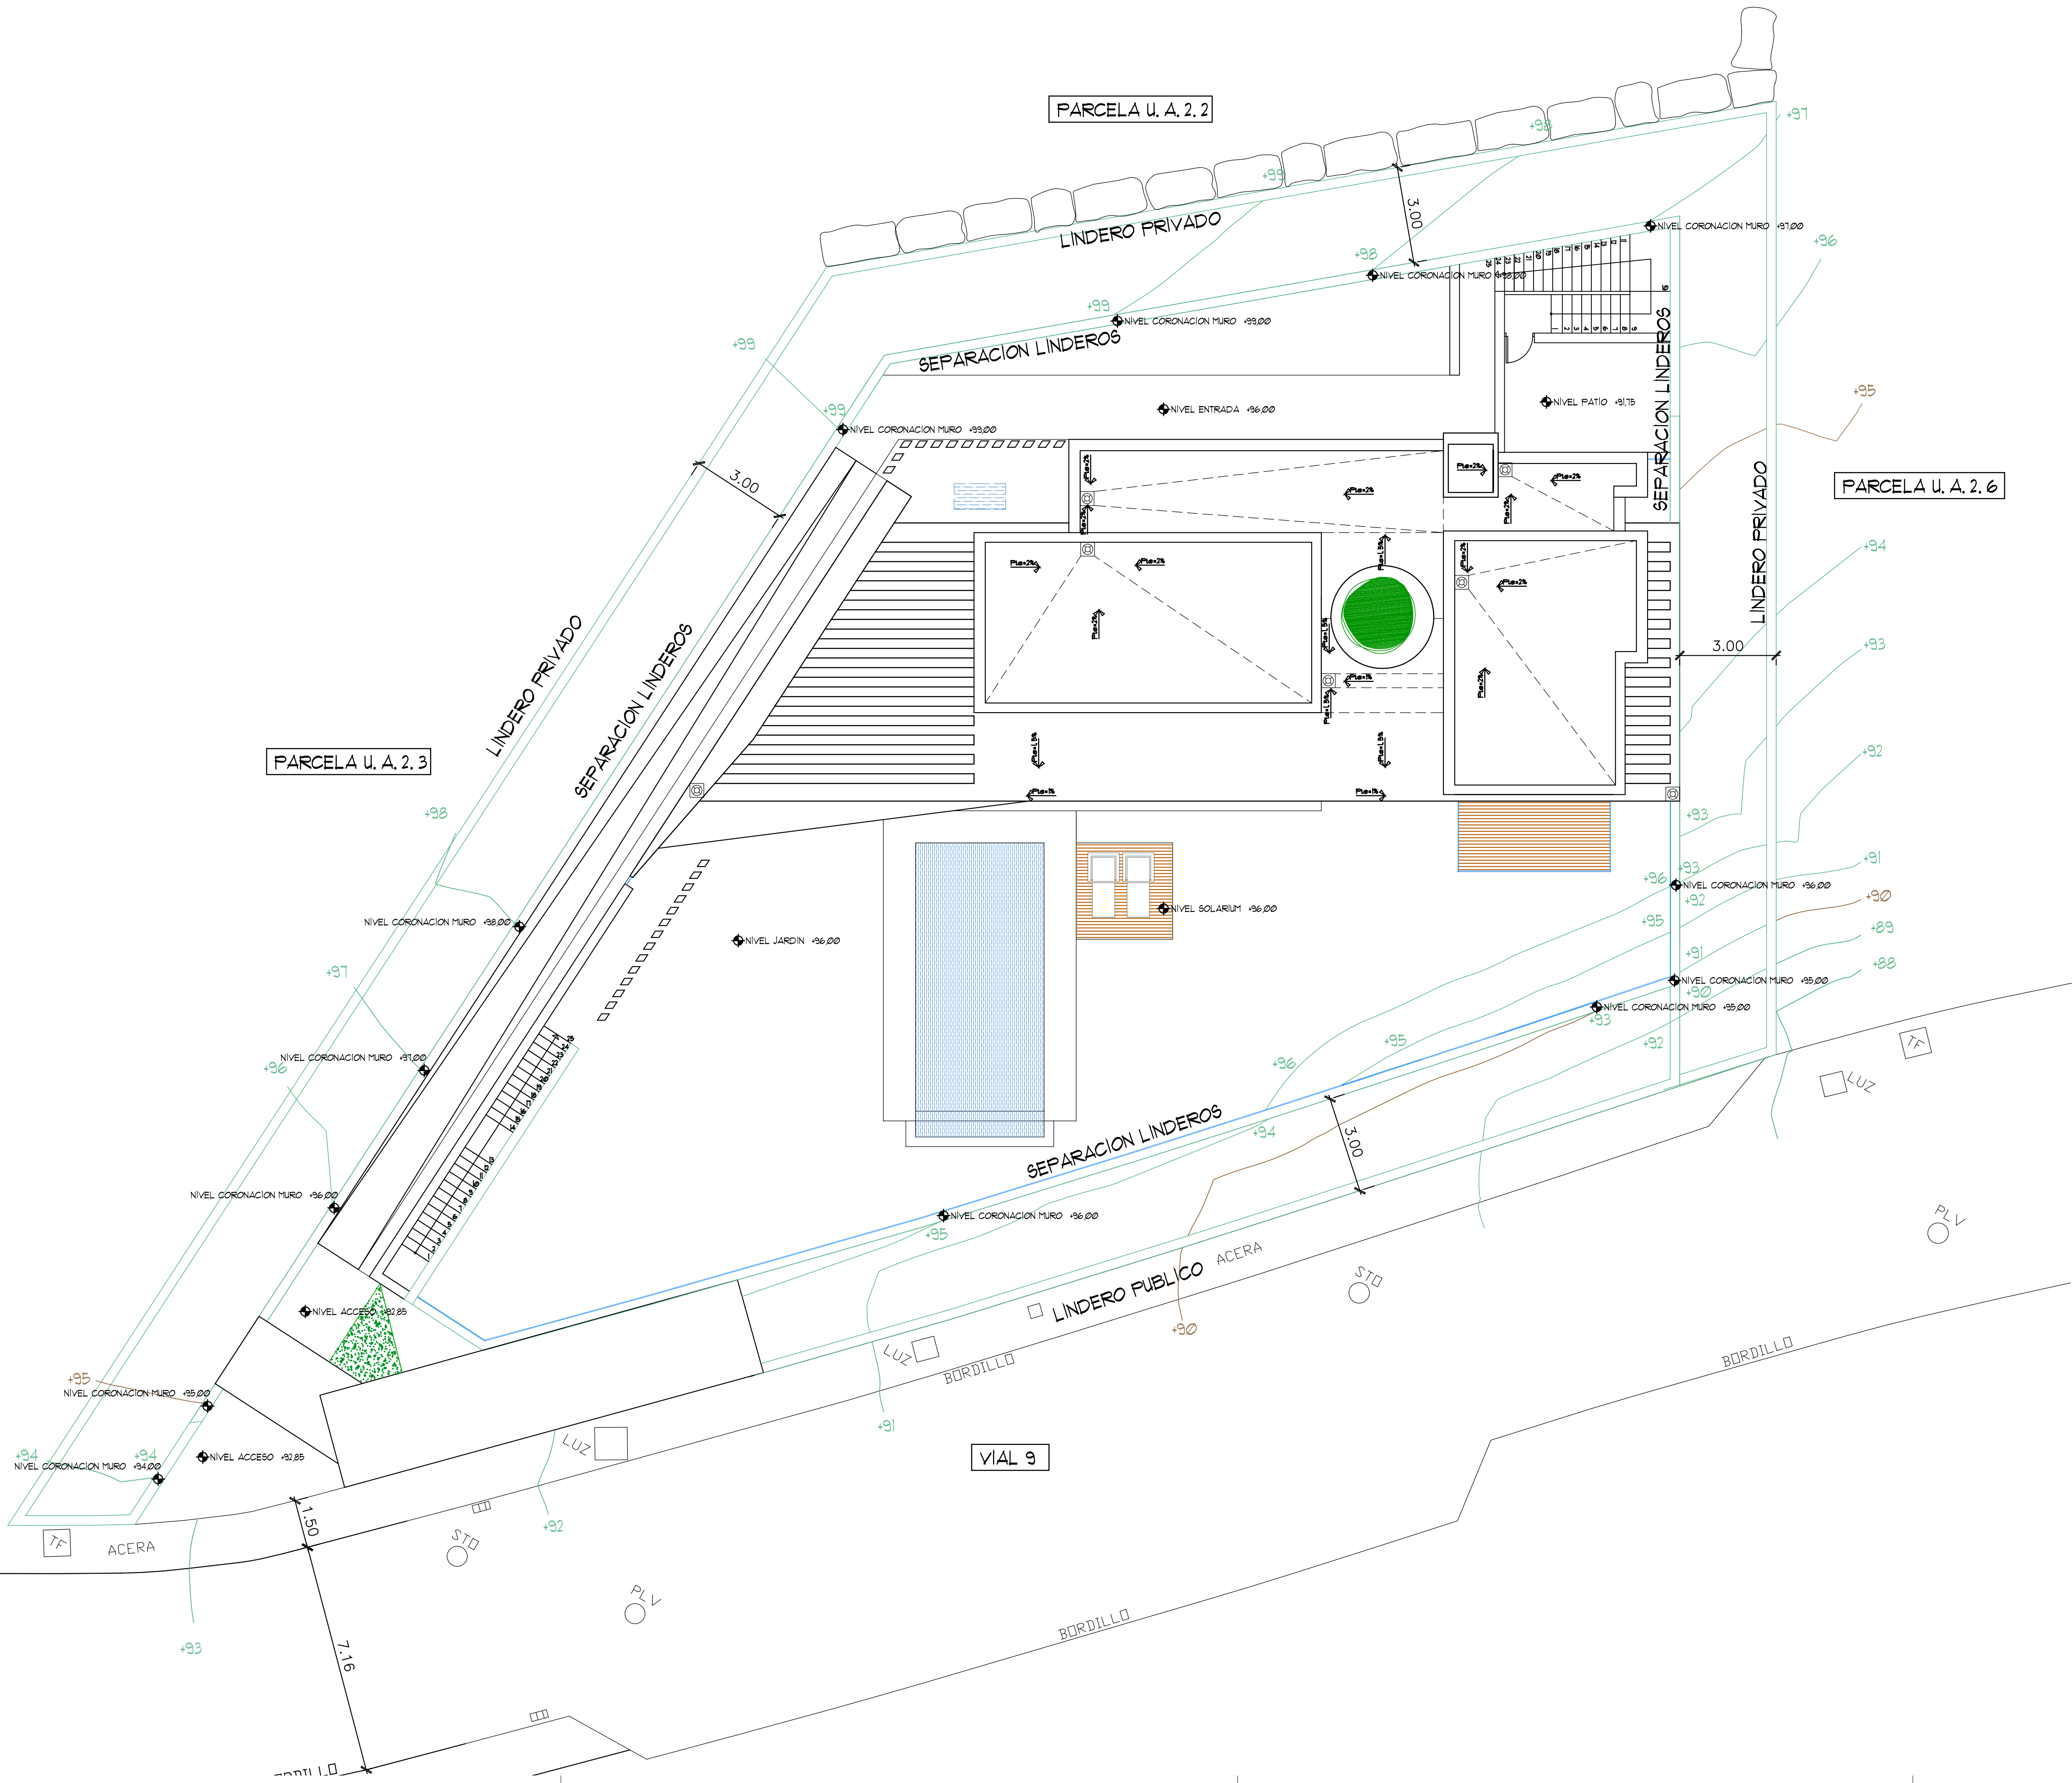

EL NIVEL DE PISO TERMINADO
DE PLANTA BAJA (+0.00)
CORRESPONDE A LA COTA
+96.00 DEL TERRENO NATURAL


COTAS EN m



CAZALEAS s.r.l. EDIF. CENTROPOLO 11200 NUEVA ANDALUCÍA 29000
MÁRBELLA (ESPAÑA) TEL. 952000000 FAX 952000000

ARQUITECTO	EULALIA POLO DE UÑA
PROPIEDAD	PROMOCIONES Y DESARROLLO HAUSA S. L.
PROYECTO	PRY. BASICO DE VIVIENDA UNIFAMILIAR AISLADA CODIGO: H0215
SITUACION	CAPANES SUR 1 PARCELA U. A. 2. 5 BENAHAYIS, MÁLAGA

PLANO	TOPOGRAFICO MODIFICADO EMPLAZAMIENTO CUBIERTA
NORTE	ESCALA: 1/100
FECHA	Nº PLANO
21 MAYO 15	05

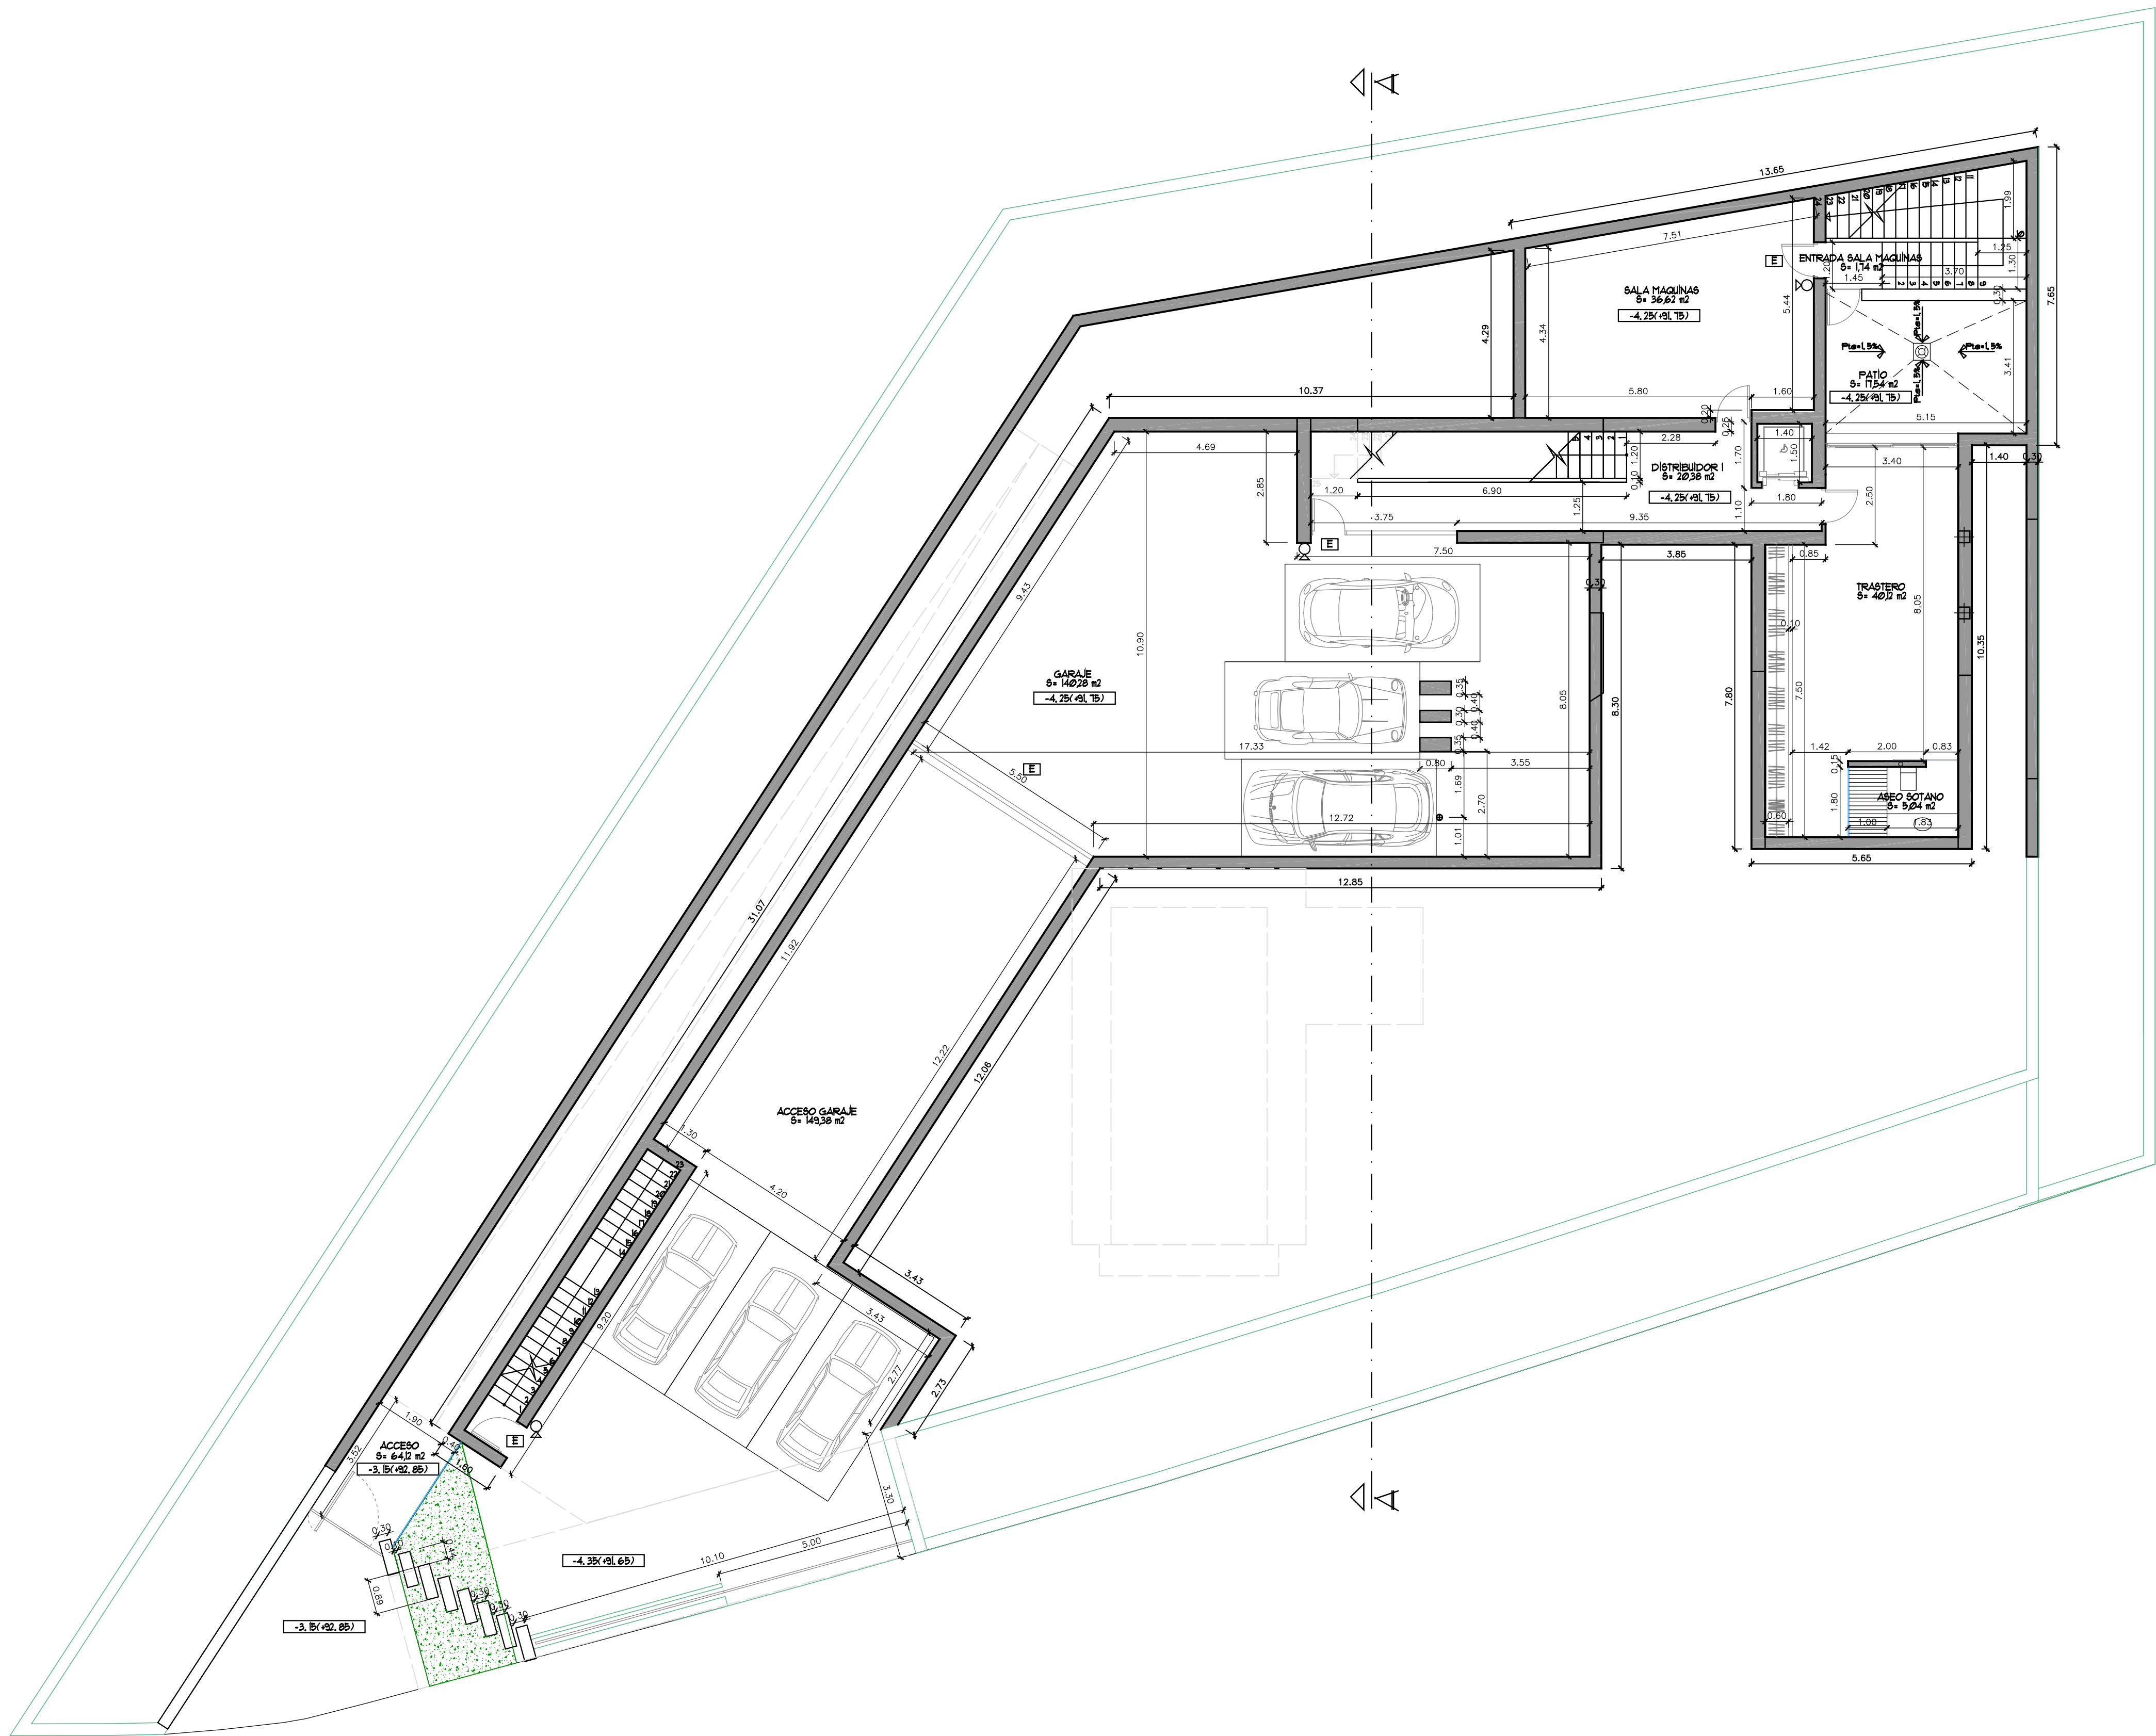


LEYENDA NBE-CPI-96	
□	LUMINARIA DE EMERGENCIA
○	EXTINTOR PORTÁTIL COLOCADO

COTAS EN m



ARQUITECTO	EULALIA POLO DE UÑA
PROPIEDAD	PROMOCIONES Y DESARROLLO HAUSA S. L.
PROYECTO	PRY. BASICO DE VIVIENDA UNIFAMILIAR AISLADA
SITUACION	CAPANES SUR I PARCELA U. A. 2. 5 BENAHAVIS, MALAGA

PLANO	PLANTA SOTANO
NORTE	ESCALA: 1/100
FECHA	Nº PLANO
21 MAYO 15	06

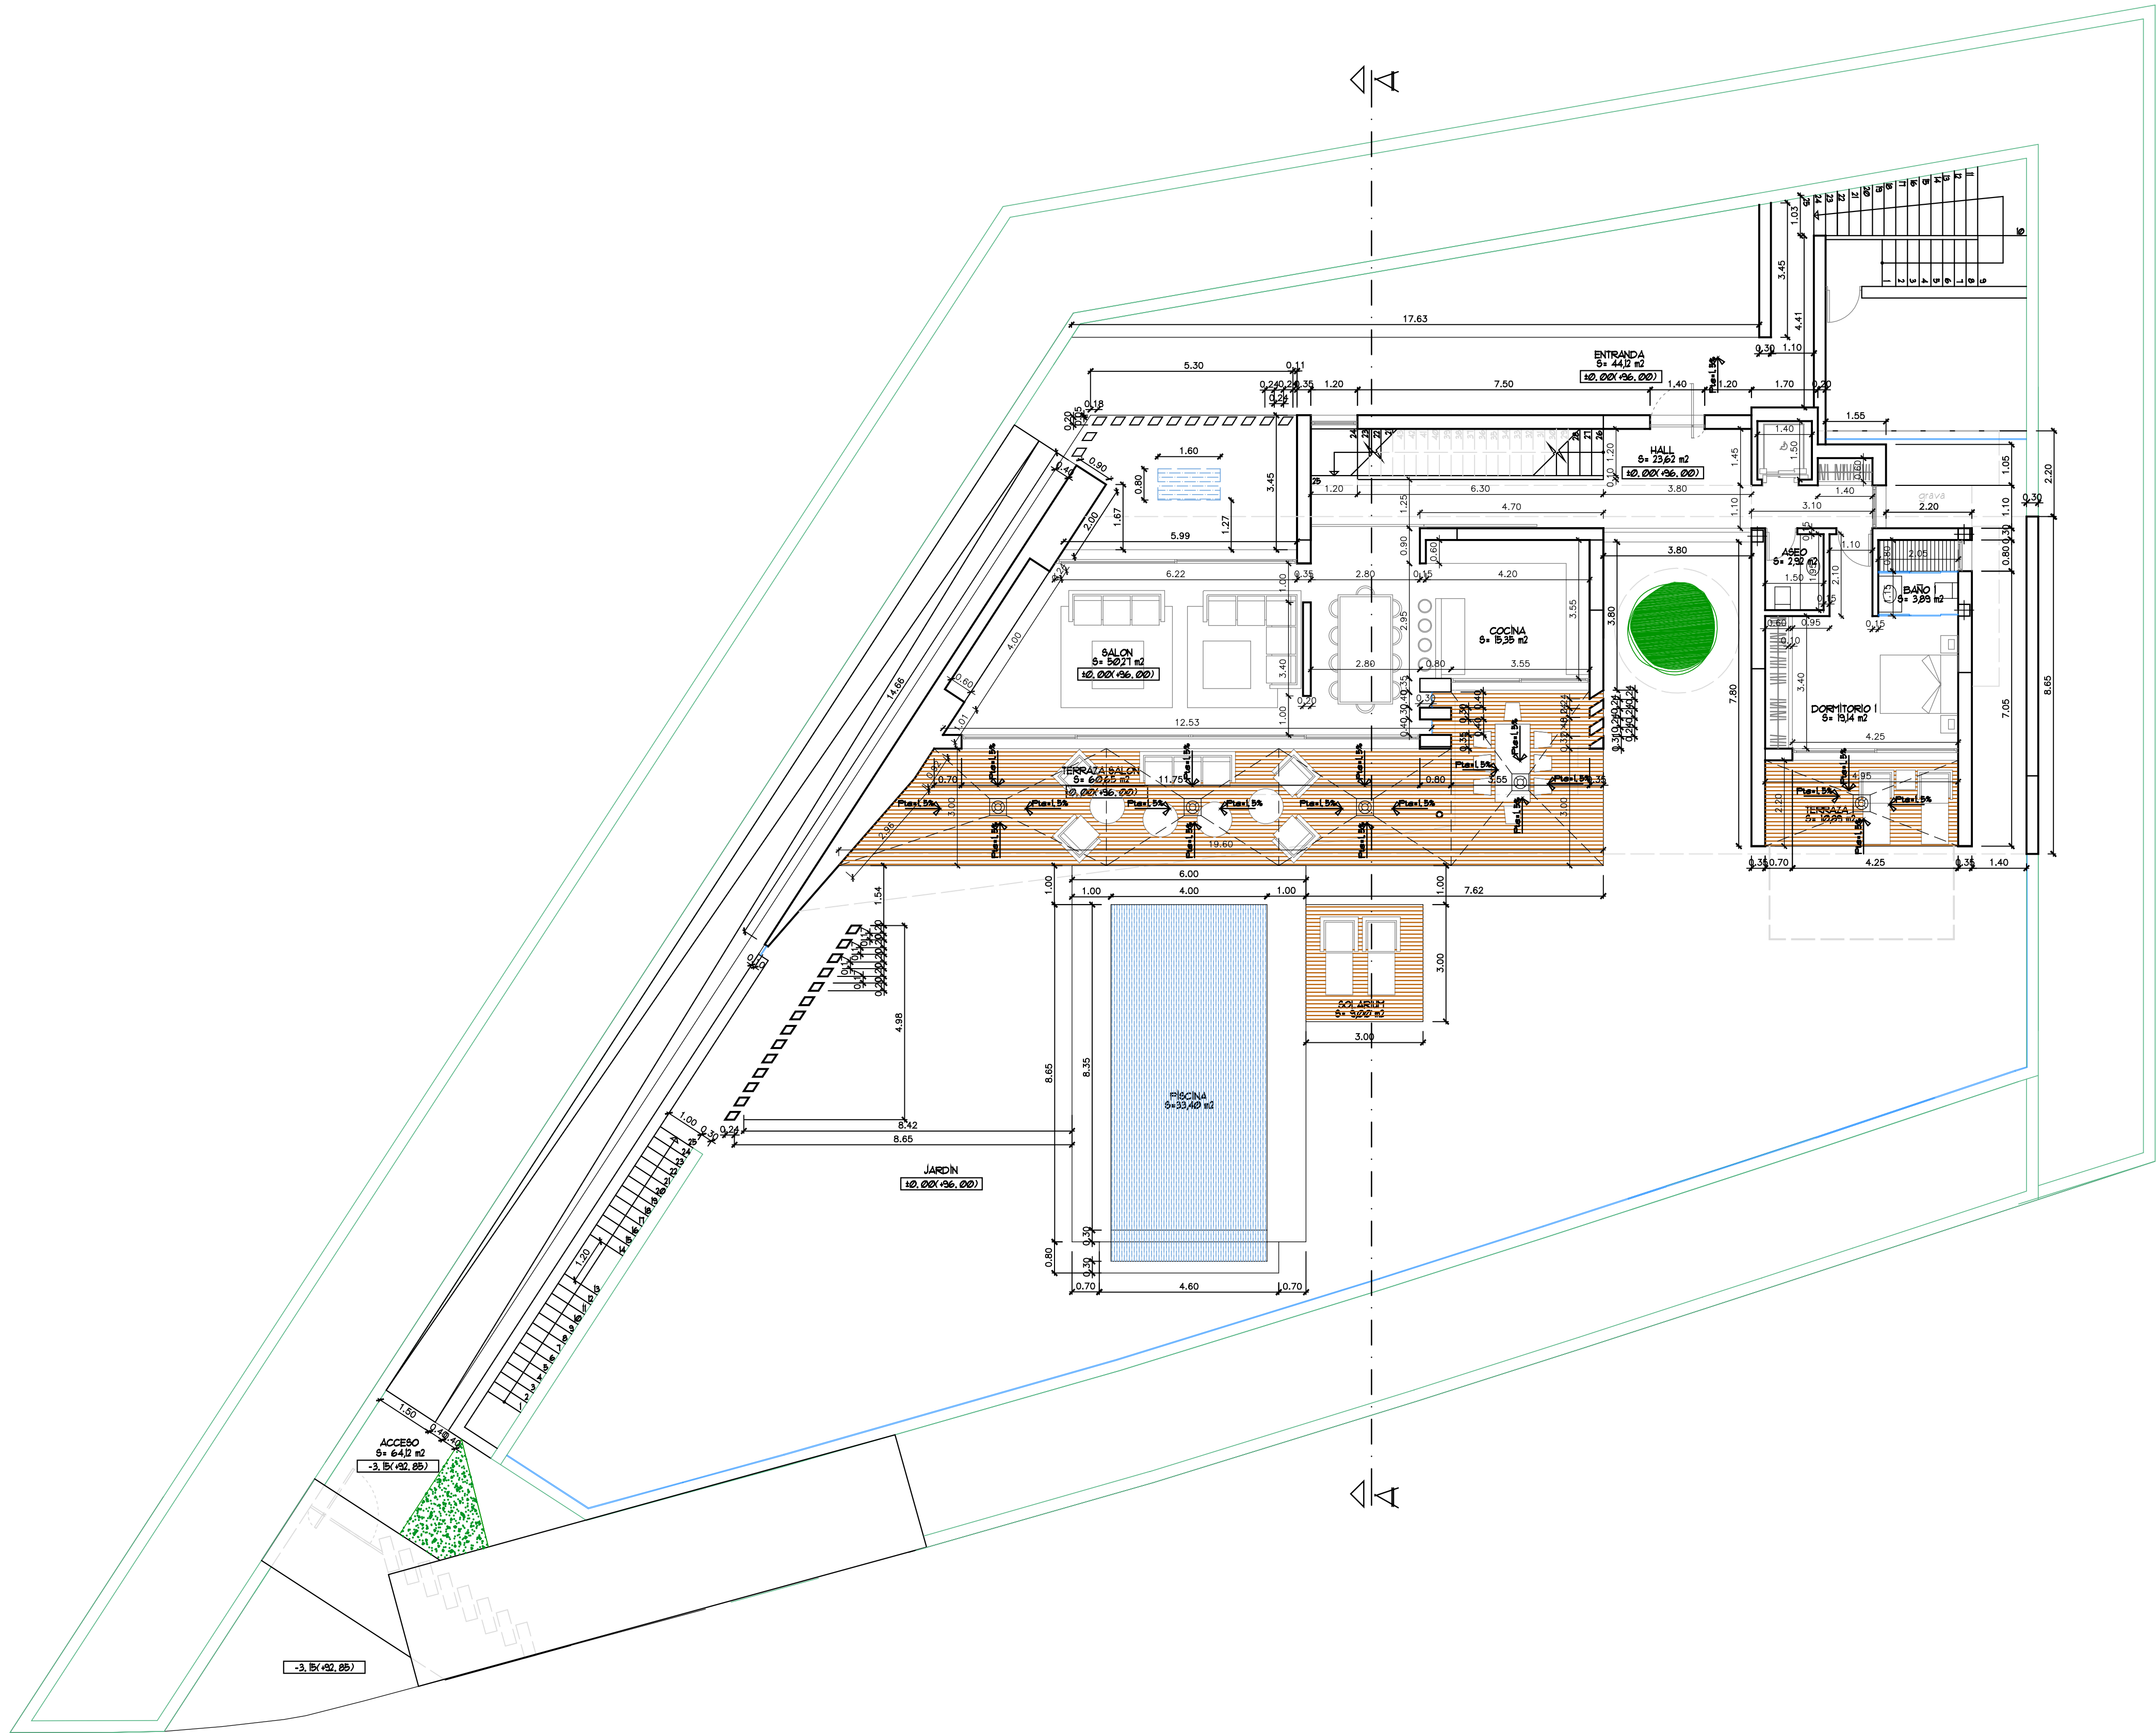

COTAS EN m




ARQUITECTO EULALIA POLO DE UÑA

PROPIEDAD PROMOCIONES Y DESARROLLO HAUSA S. L.

PROYECTO PRY. BASICO DE VIVIENDA UNIFAMILIAR AISLADA

SITUACION CAPANES SUR 1 PARCELA U. A. 2. 5 BENAHAVIS, MALAGA

PLANO PLANTA BAJA
NORTE
FECHA 21 MAYO 15
N° PLANO 01
ESCALA: 1/100

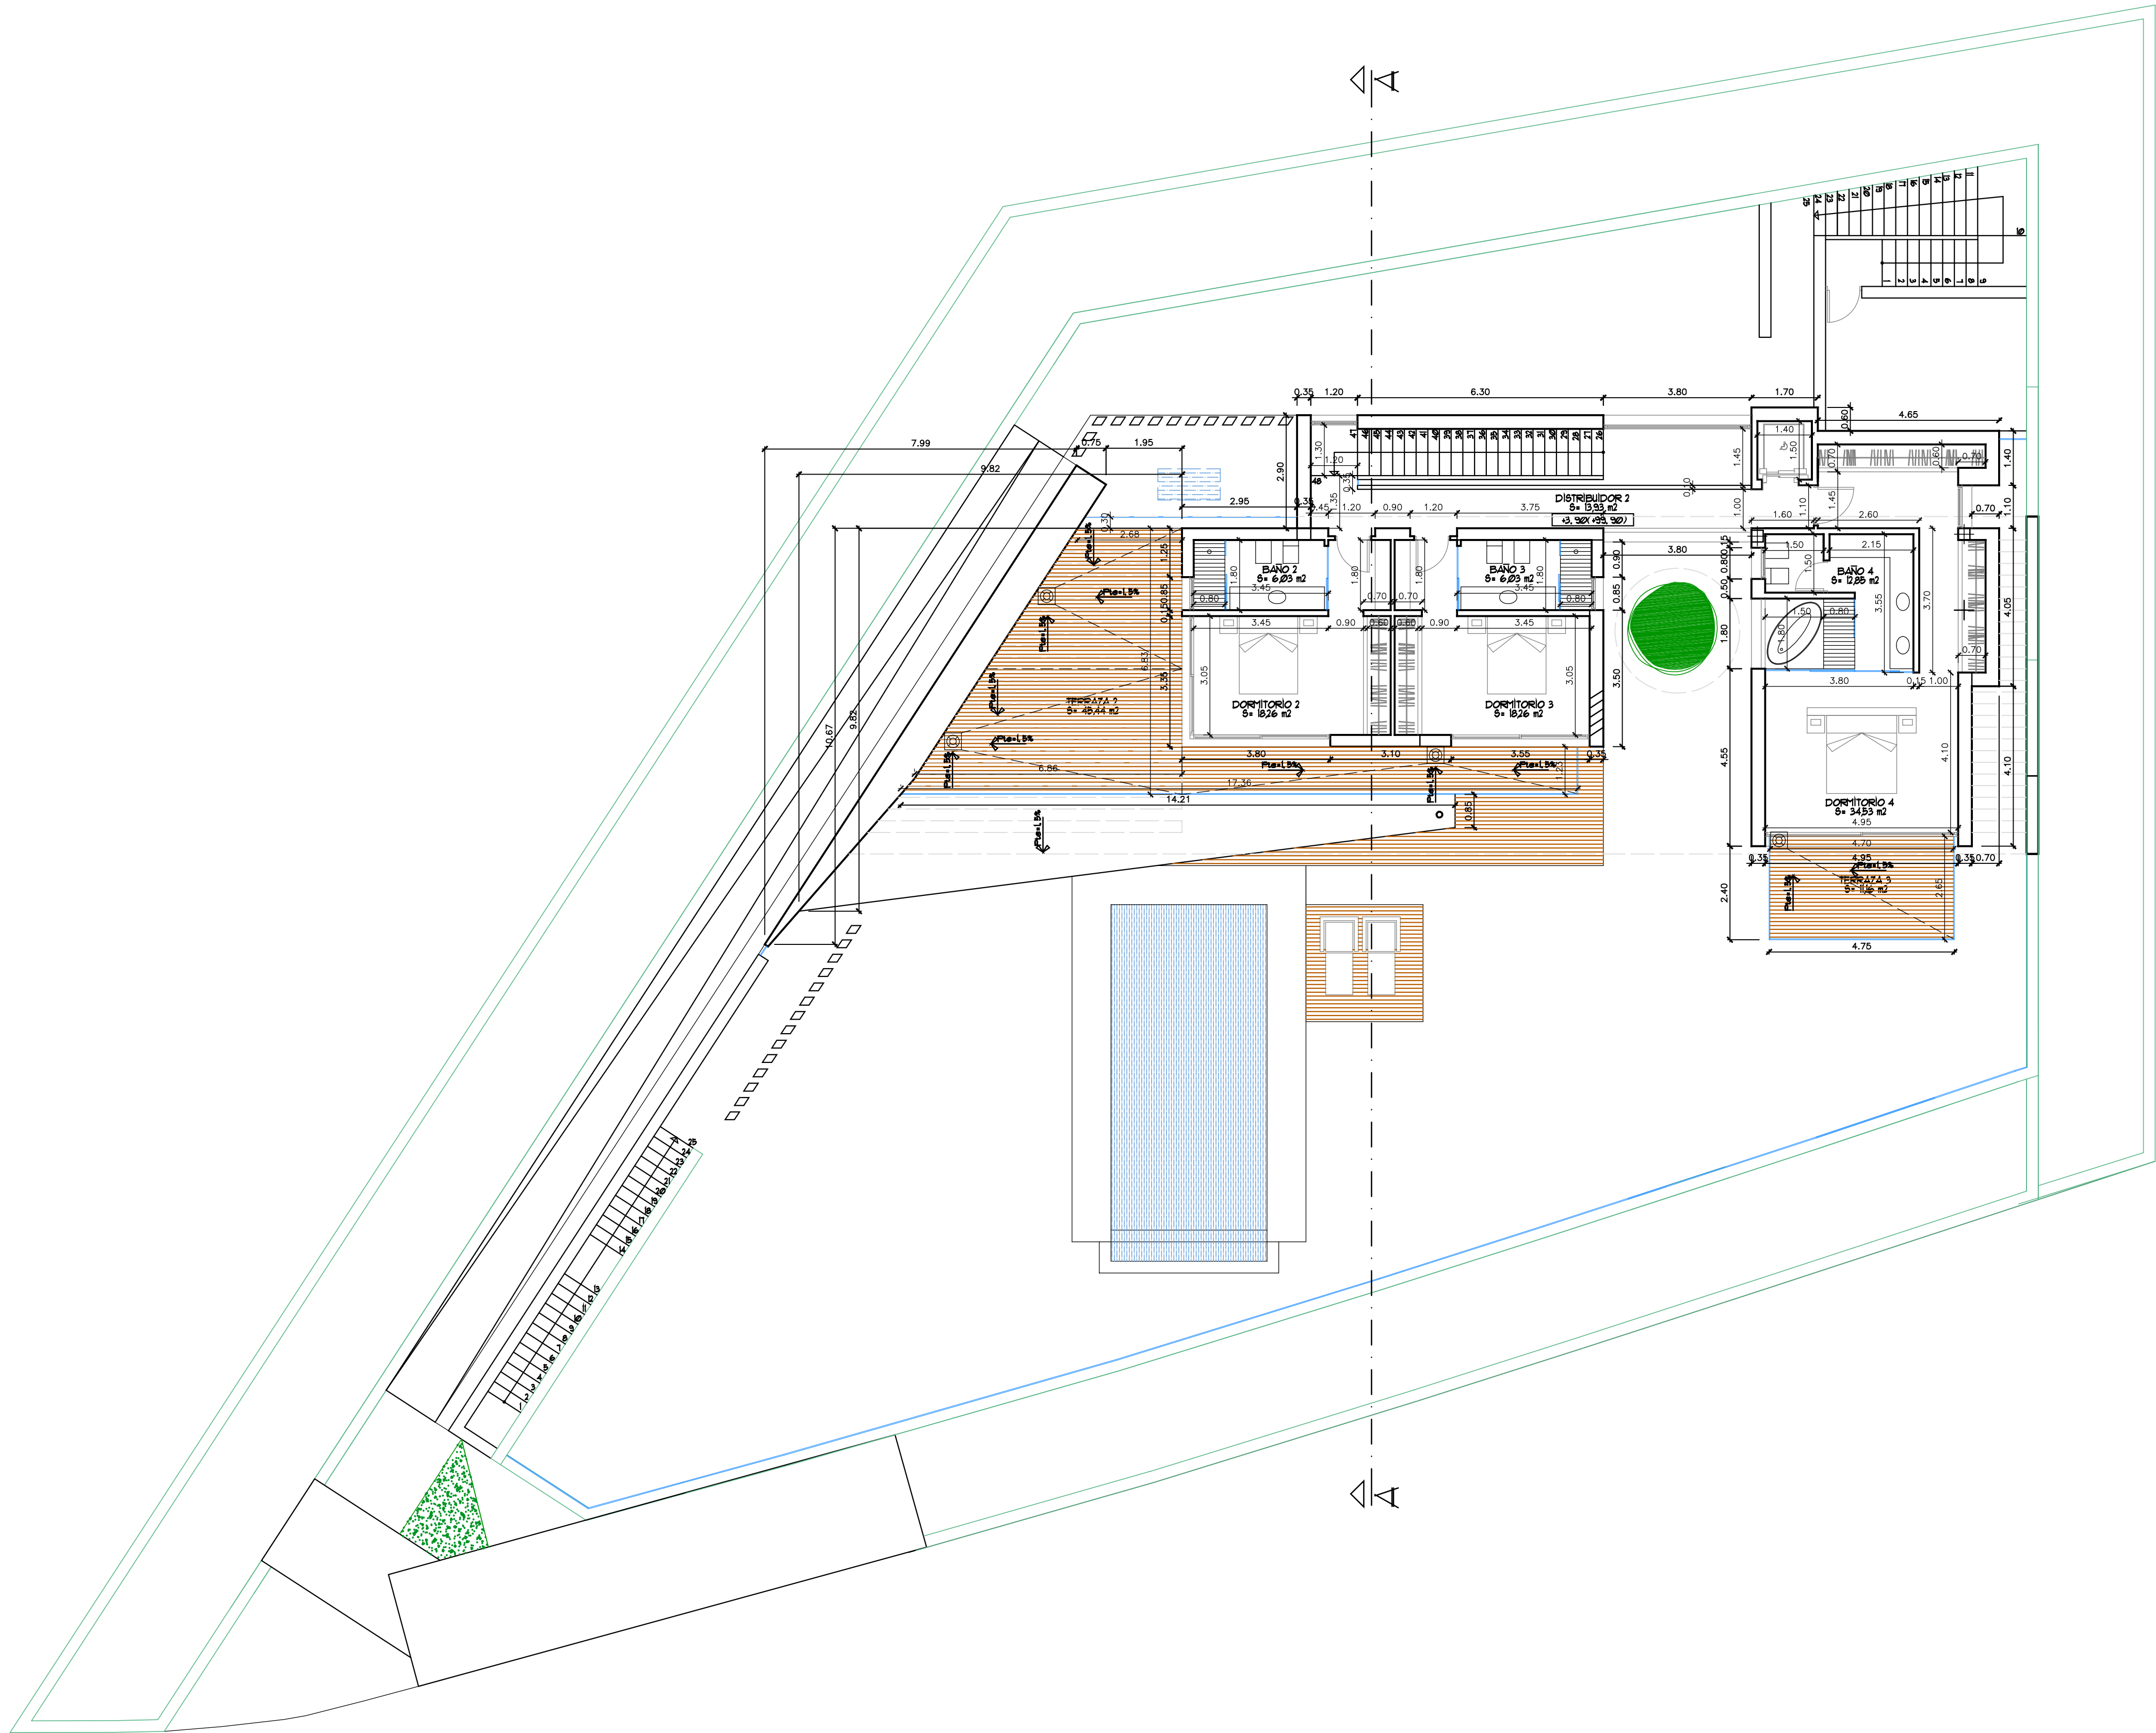

COTAS EN m



CAZALEAS s.r.l. EDIF. CENTROPOLO 11200, NUEVA ANDALUCÍA, 41000
MÁRBELESPAINA, TEL. 0034952111111 FAX 003495211111

ARQUITECTO EULALIA POLO DE UÑA

PROPIEDAD PROMOCIONES Y DESARROLLO HAUSA S. L.

PROYECTO PRY. BASICO DE VIVIENDA UNIFAMILIAR AISLADA
CODIGO H0215

SITUACION CAPANES SUR 1 PARCELA U. A. 2. 5 BENAHAYIS, MÁLAGA

PLANO PLANTA ALTA

NORTE




FECHA 21 MAYO 15

ESCALA: 1/100

N° PLANO

08

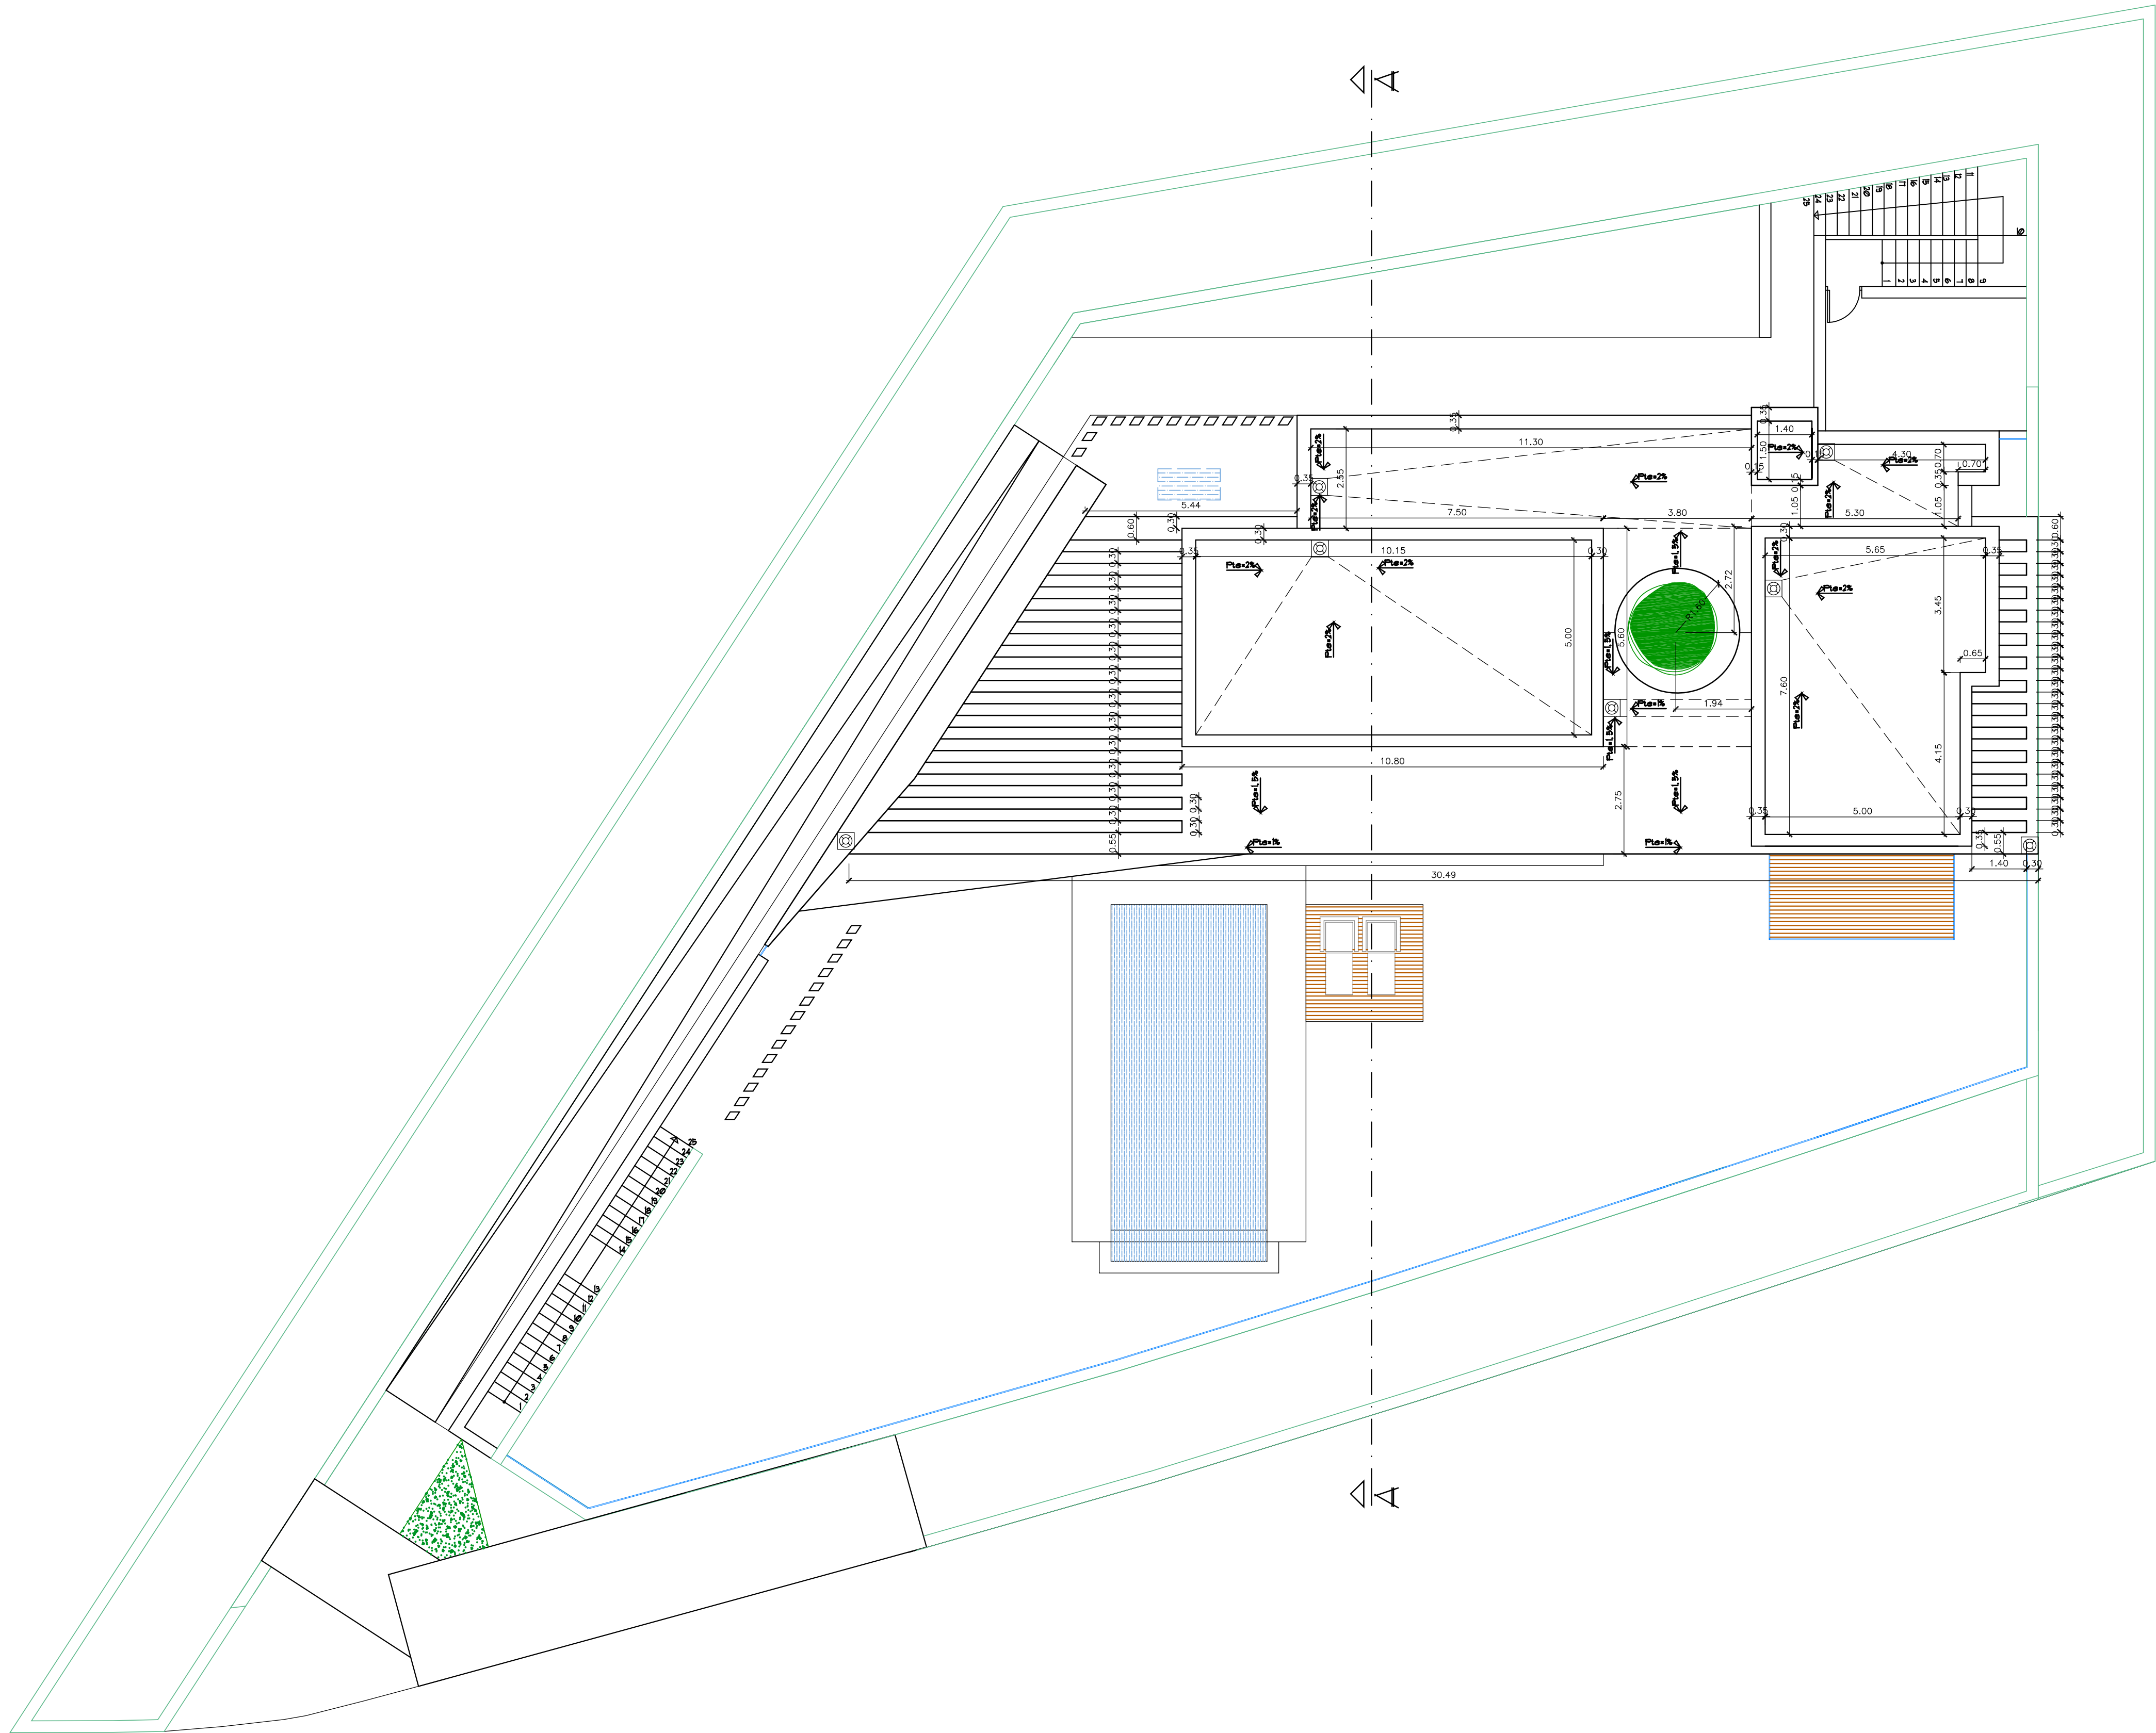

COTAS EN m



ARQUITECTO EULALIA POLO DE UÑA

PROPIEDAD PROMOCIONES Y DESARROLLO HAUSA S. L.

PROYECTO PRY. BASICO DE VIVIENDA UNIFAMILIAR AISLADA

SITUACION CAPANES SUR 1 PARCELA U. A. 2. 5 BENAHAVIS, MALAGA

PLANO PLANTA CUBIERTA

NORTE



FECHA

21 MAYO 15


ESCALA: 1/100

Nº PLANO


03



ALZADO SUR

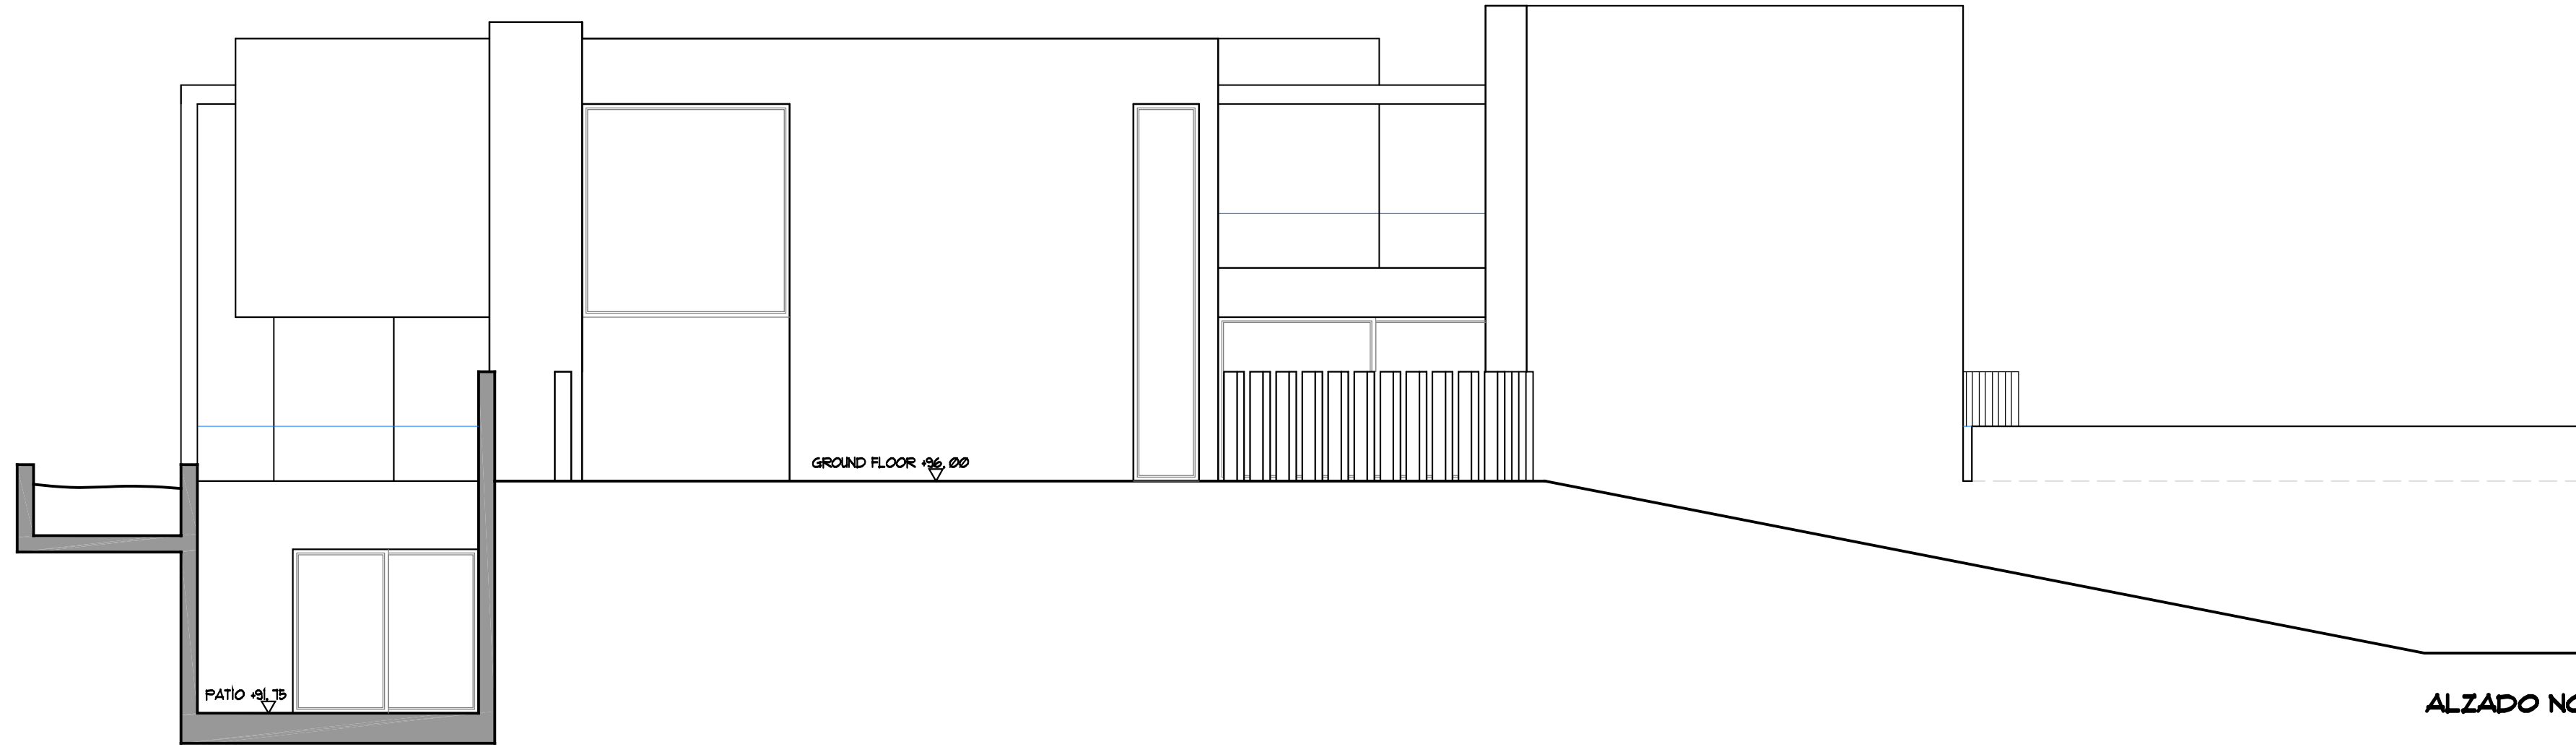

ALZADO NORTE

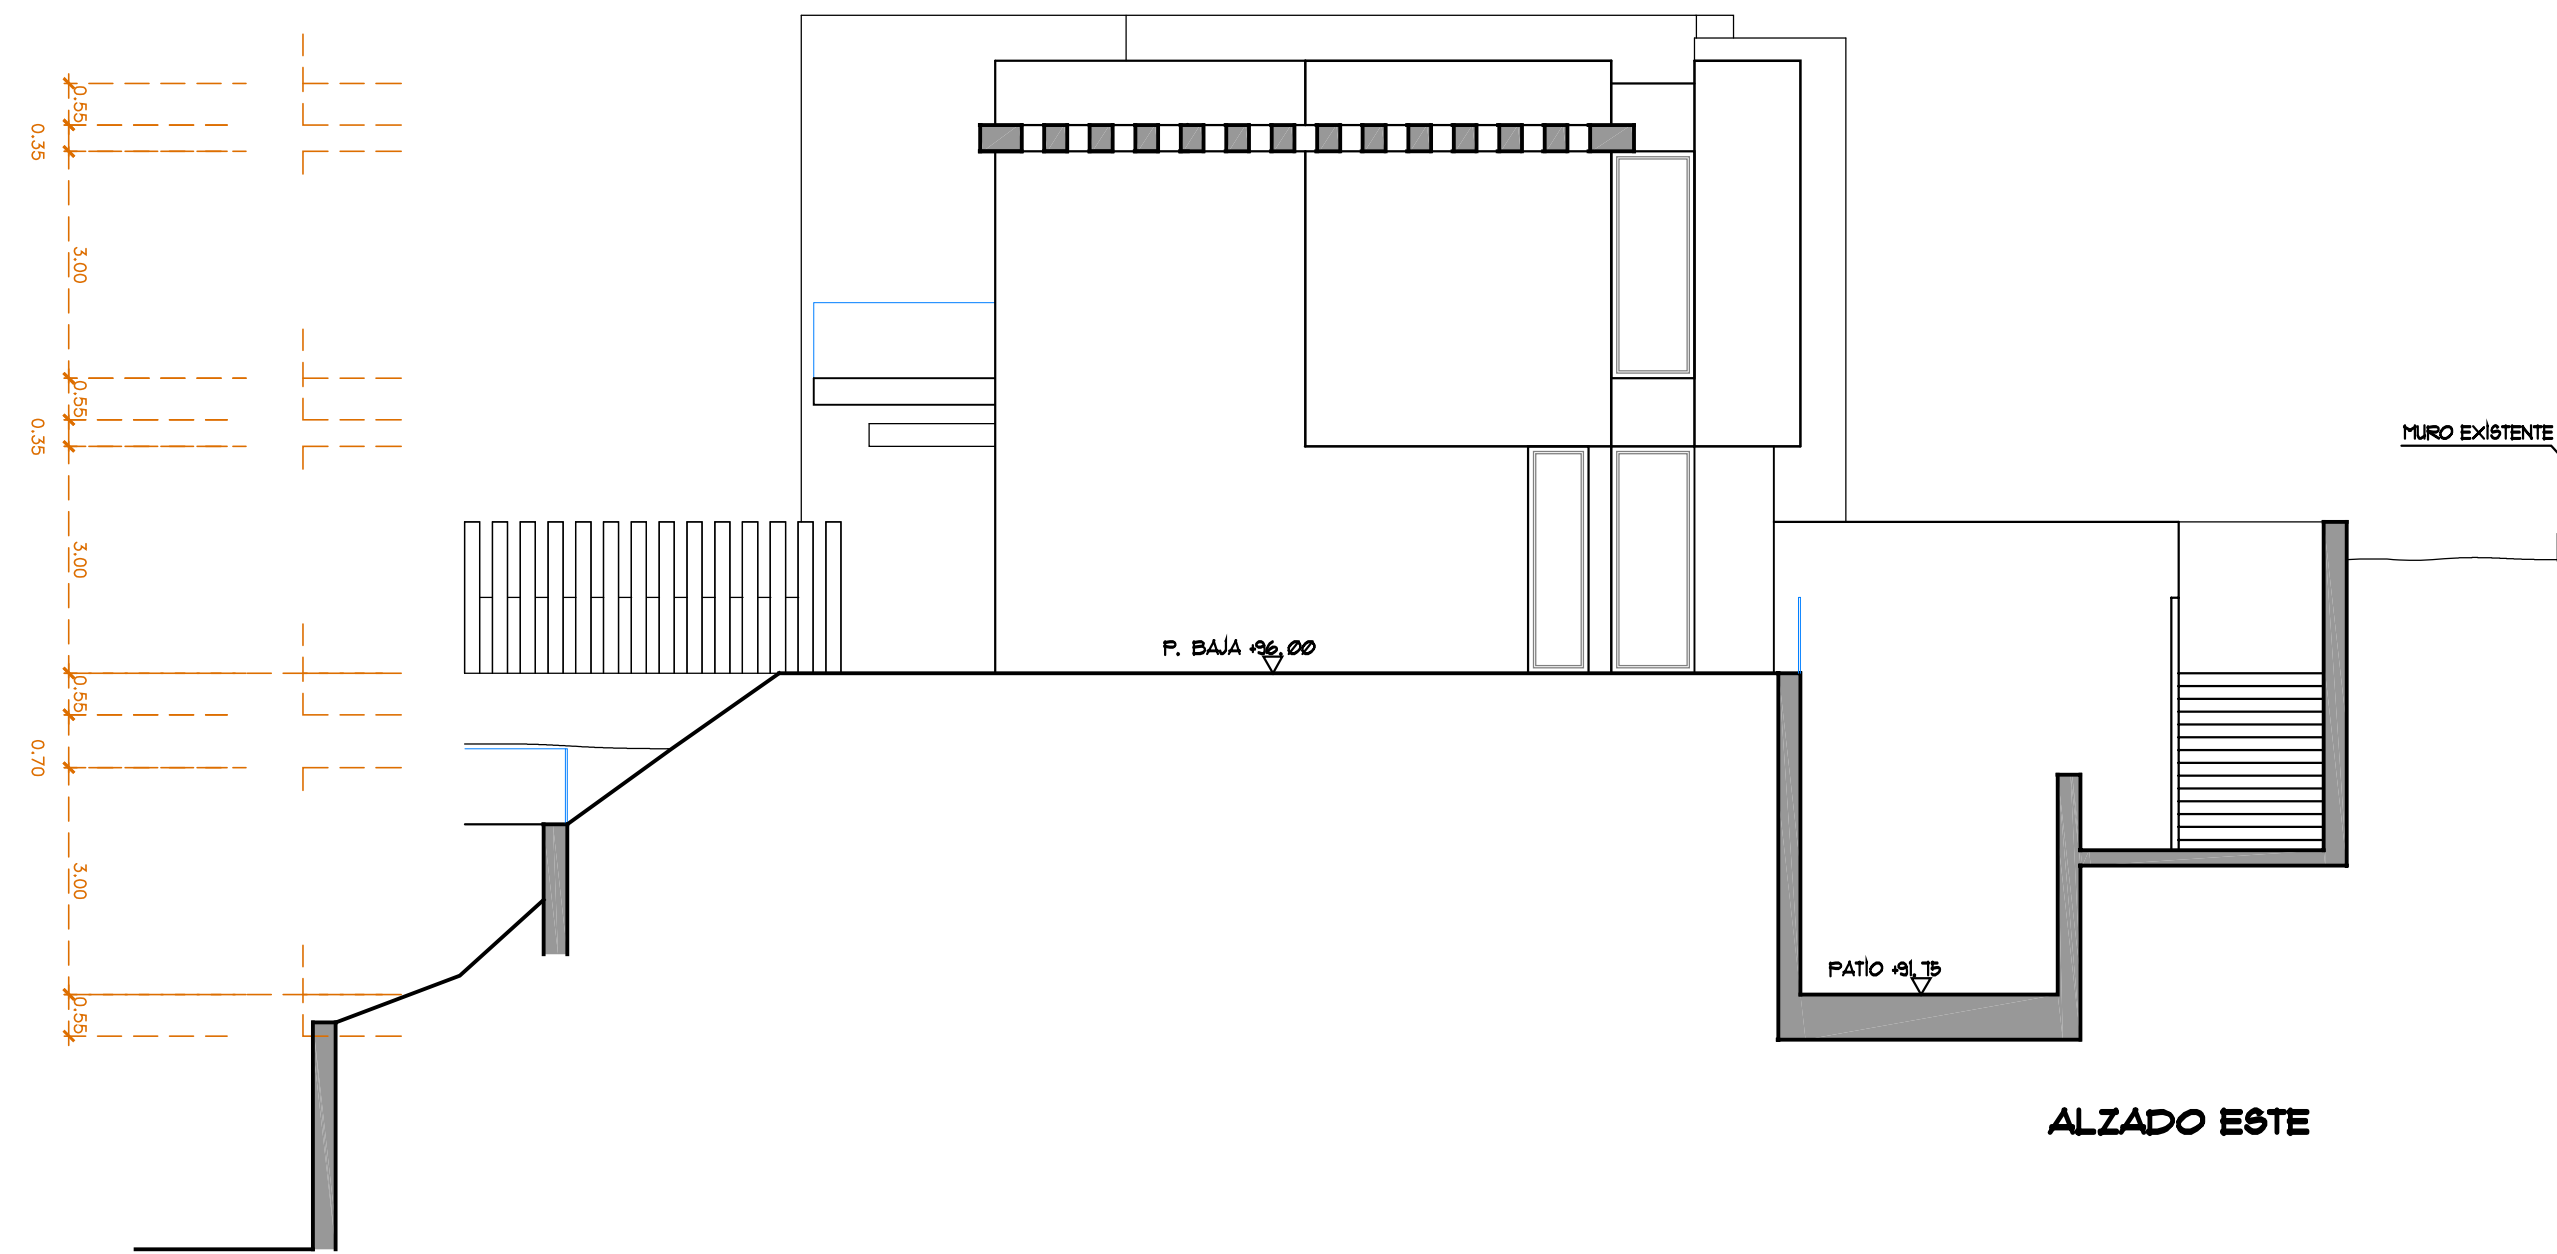

ALZADO ESTE

COTAS EN m



- ARQUITECTO EULALIA POLO DE UÑA
- PROPIEDAD PROMOCIONES Y DESARROLLO HAUSA S. L.
- PROYECTO PRY. BASICO DE VIVIENDA UNIFAMILIAR AISLADA CODIGO H0215
- SITUACION CAPANES SUR 1 PARCELA U. A. 2. 5 BENAHAVIS, MALAGA

PLANO
ALZADOS
FECHA
21 MAYO 15
Nº PLANO
10
ESCALA: 1/100

COTAS EN m