


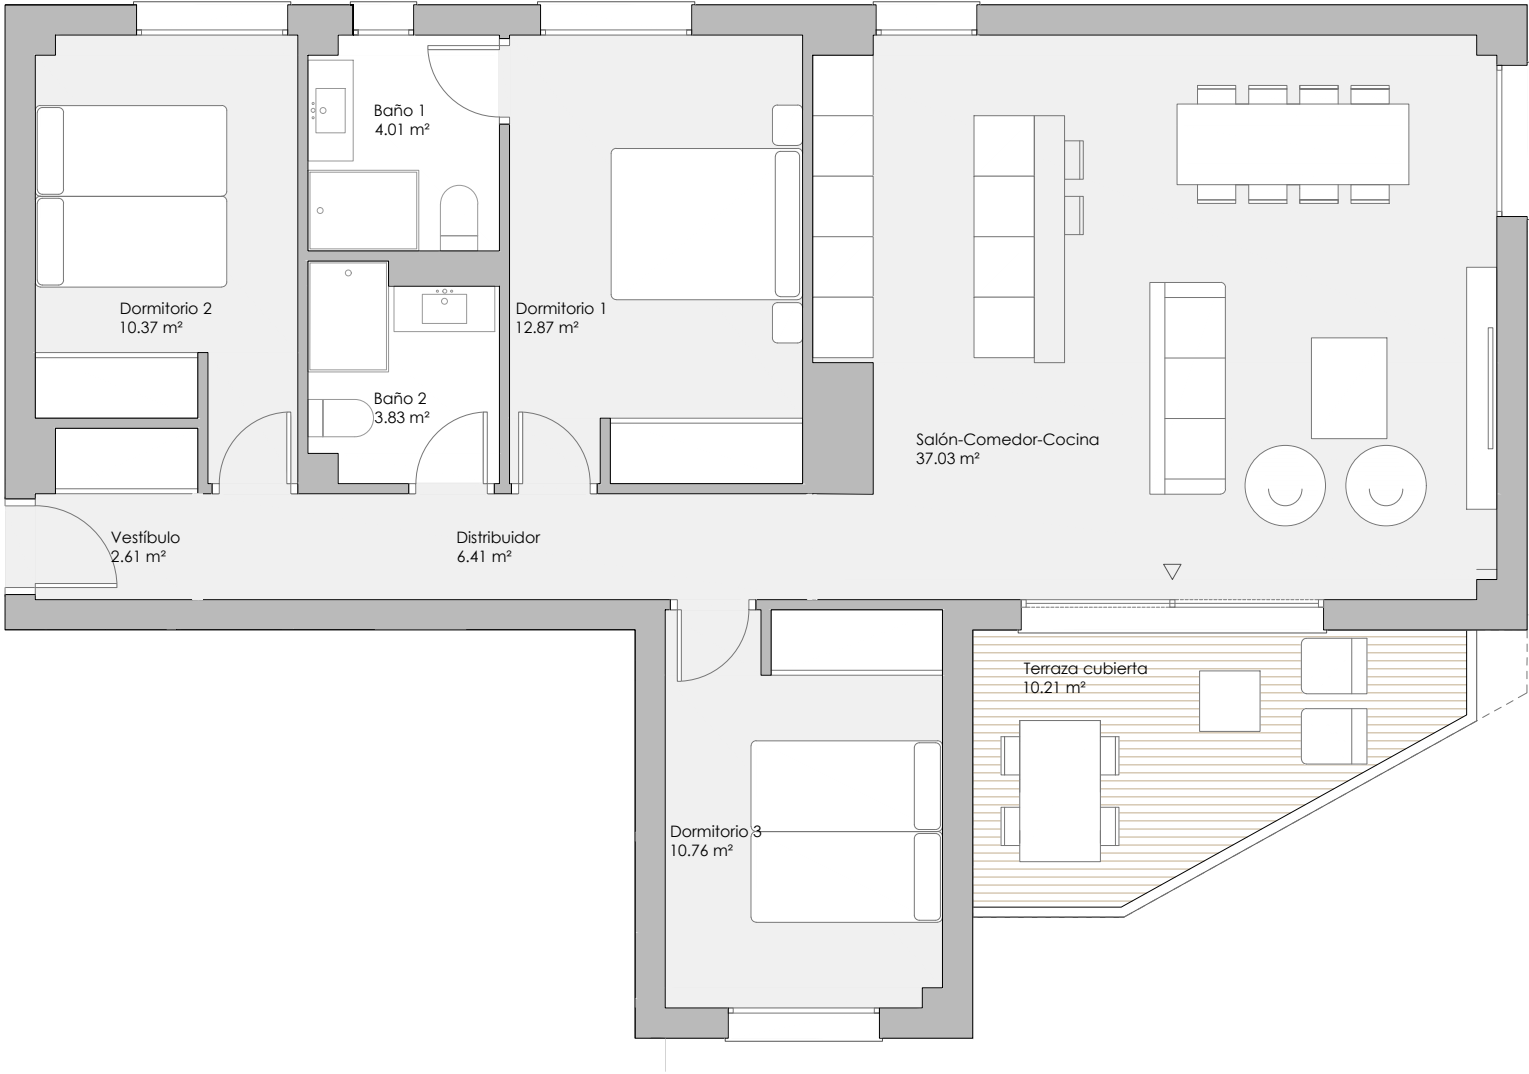

VT 3.22 3 dormitorios

RESUMEN SUPERFICIES ÚTILES

Total superficie útil interior	87.89 m²
Total superficie útil exterior	10.21 m²
Total superficie útil vivienda	98.10 m²


RESUMEN SUPERFICIES CONSTRUIDAS

Total superficie construida interior	105.05 m²
Total superficie construida exterior	10.84 m²
Total superficie construida vivienda	115.89 m²

Total superficie construida con comunes	133.15 m²
---	-----------


RESUMEN SUPERFICIES SEGÚN DECRETO 218/2005

Superficie útil BOJA	93.00 m²
Superficie construida BOJA	127.73 m²

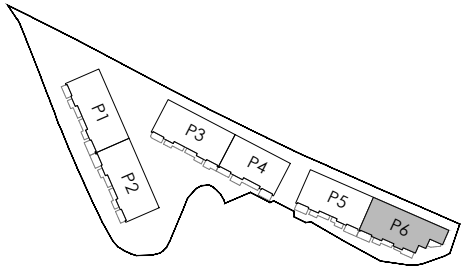

LOCALIZACIÓN

Planta Primera

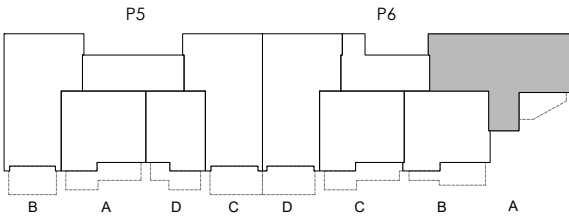

0 (m) 1 2
escala 1:75

OCTUBRE 2025

