


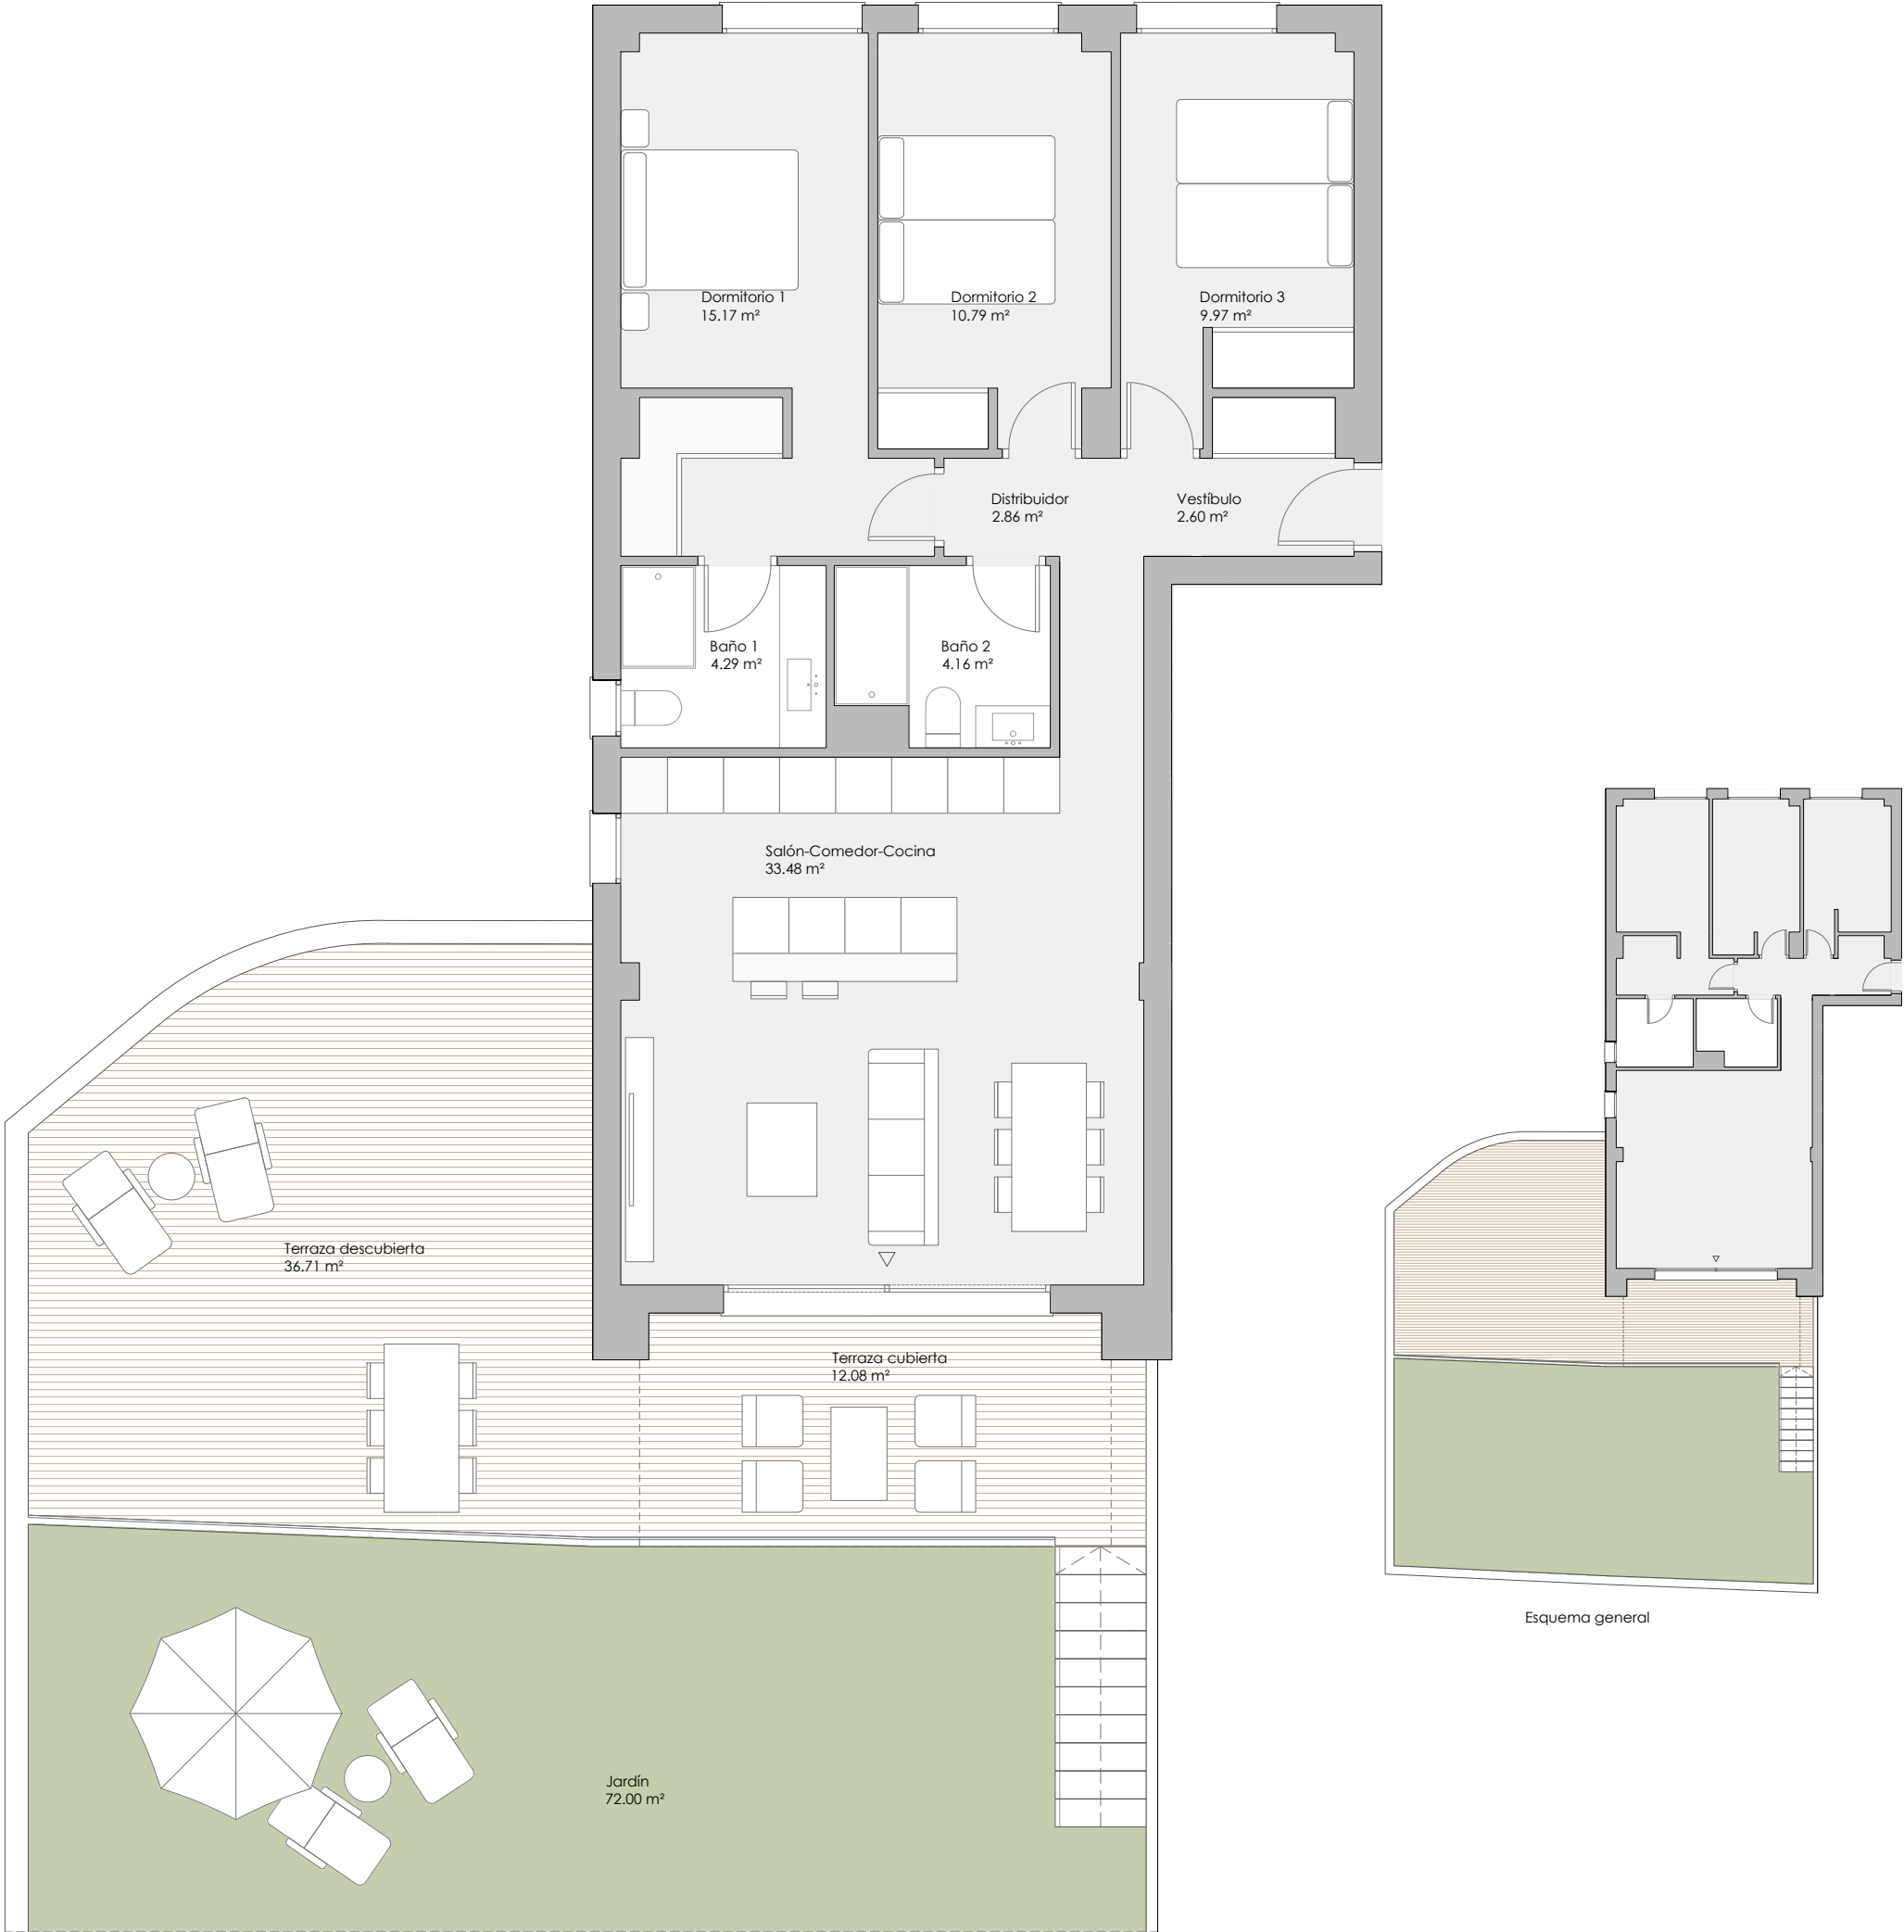


VT 3.1 3 dormitorios


RESUMEN SUPERFICIES ÚTILES	
Total superficie útil interior	83.32 m²
Total superficie útil exterior	120.80 m²
Total superficie útil vivienda	204.12 m²

RESUMEN SUPERFICIES CONSTRUIDAS	
Total superficie construida interior	98.91 m²
Total superficie construida exterior	130.26 m²
Total superficie construida vivienda	229.17 m²
Total superficie construida con comunes	245.76 m²

RESUMEN SUPERFICIES SEGÚN DECRETO 218/2005	
Superficie útil BOJA	91.65 m²
Superficie construida BOJA	125.39 m²

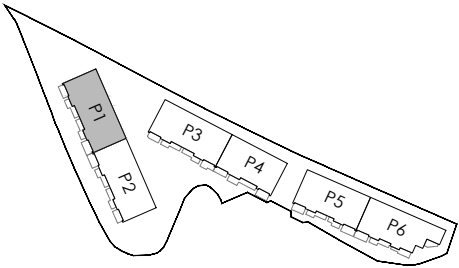

LOCALIZACIÓN Planta Baja

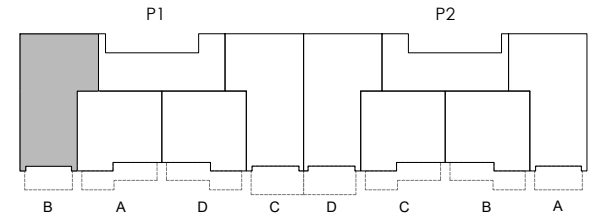

0 (m) 1 2
escala 1:75

OCTUBRE 2025

