

SUPERFICIE CONSTRUIDA PLANTA BAJA.....	147.51 m ²
SUPERFICIE CONSTRUIDA TERRAZA CUBIERTA PLANTA BAJA.....	18.35 m ²
SUPERFICIE CONSTRUIDA TERRAZA DESCUBIERTA PLANTA BAJA.....	96.49 m ²

SUPERFICIE TOTAL	
SUPERFICIE TOTAL CONSTRUIDA.....	454.40 m ²
SUPERFICIE TOTAL CONSTRUIDA TERRAZA CUBIERTA.....	34.25 m ²
SUPERFICIE TOTAL CONSTRUIDA TERRAZA DESCUBIERTA	191.34 m ²

FURNITURE NON-BUDGETED



Scale only valid when printed in original size

6.40 EL SALADILLO


V	Día	Modificación

PROYECTO BÁSICO Y EJECUCIÓN VIVIENDA UNIFAMILIAR AISLADA

TÍTULO: PLANTAS

PLANTA BAJA

ESCALA: 1/100	A3
Nº PLANO PB 4.1.2	REVISIÓN V00

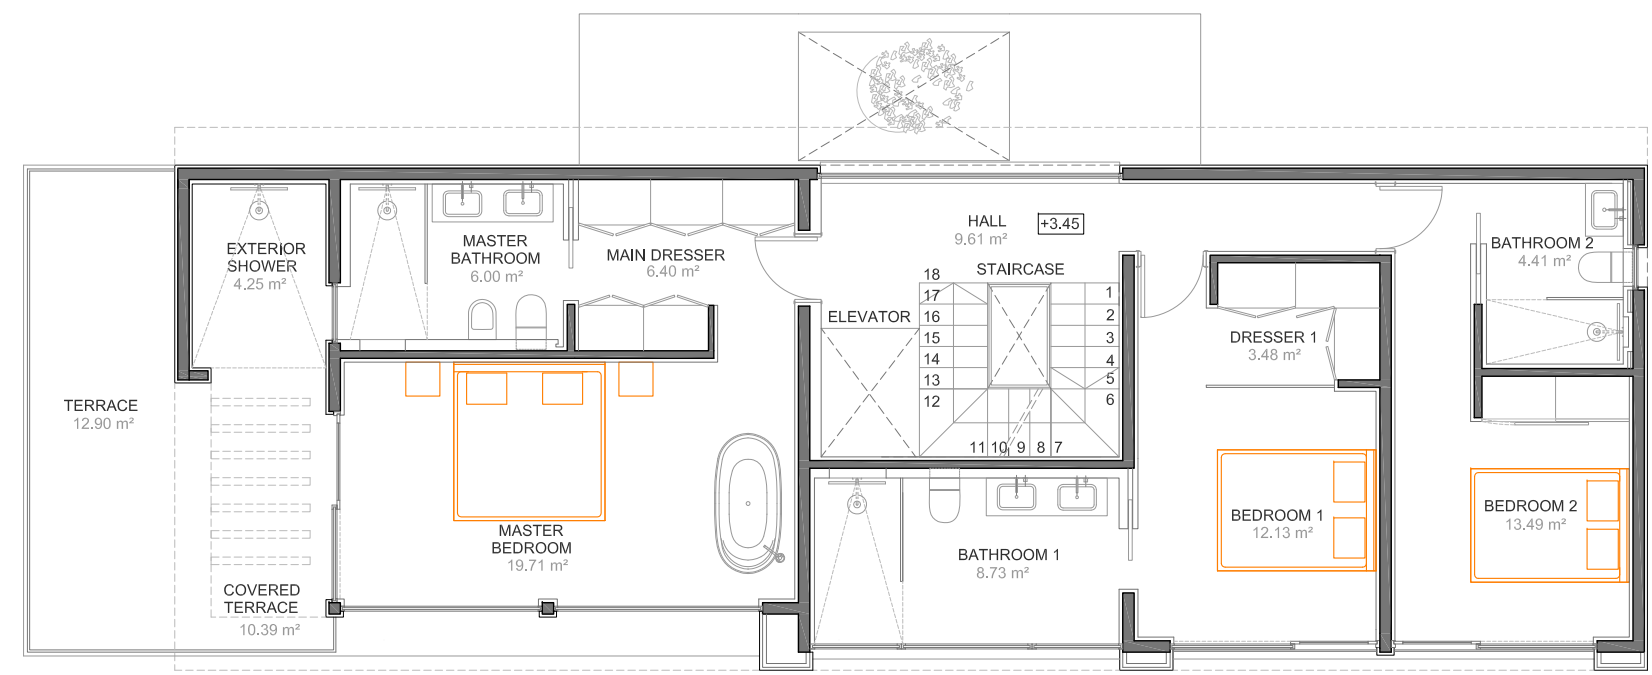

6.40 EL SALADILLO


V	Día	Modificación

SUPERFICIE CONSTRUIDA PLANTA ALTA.....	107.58 m ²
SUPERFICIE CONSTRUIDA TERRAZA CUBIERTA PLANTA ALTA.....	15.90 m ²
SUPERFICIE CONSTRUIDA TERRAZA DESCUBIERTA PLANTA ALTA.....	12.98 m ²

SUPERFICIE TOTAL

SUPERFICIE TOTAL CONSTRUIDA.....	454.40 m ²
SUPERFICIE TOTAL CONSTRUIDA TERRAZA CUBIERTA.....	34.25 m ²
SUPERFICIE TOTAL CONSTRUIDA TERRAZA DESCUBIERTA	191.34 m ²

FURNITURE NON-BUDGETED

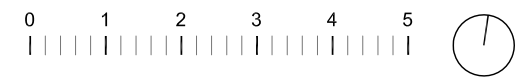


Scale only valid when printed in original size

PROYECTO BÁSICO Y EJECUCIÓN VIVIENDA UNIFAMILIAR AISLADA

TÍTULO: **PLANTAS**

PLANTA PRIMERA

ESCALA: 1/100	A3
Nº PLANO PB 4.1.3	REVISIÓN V00

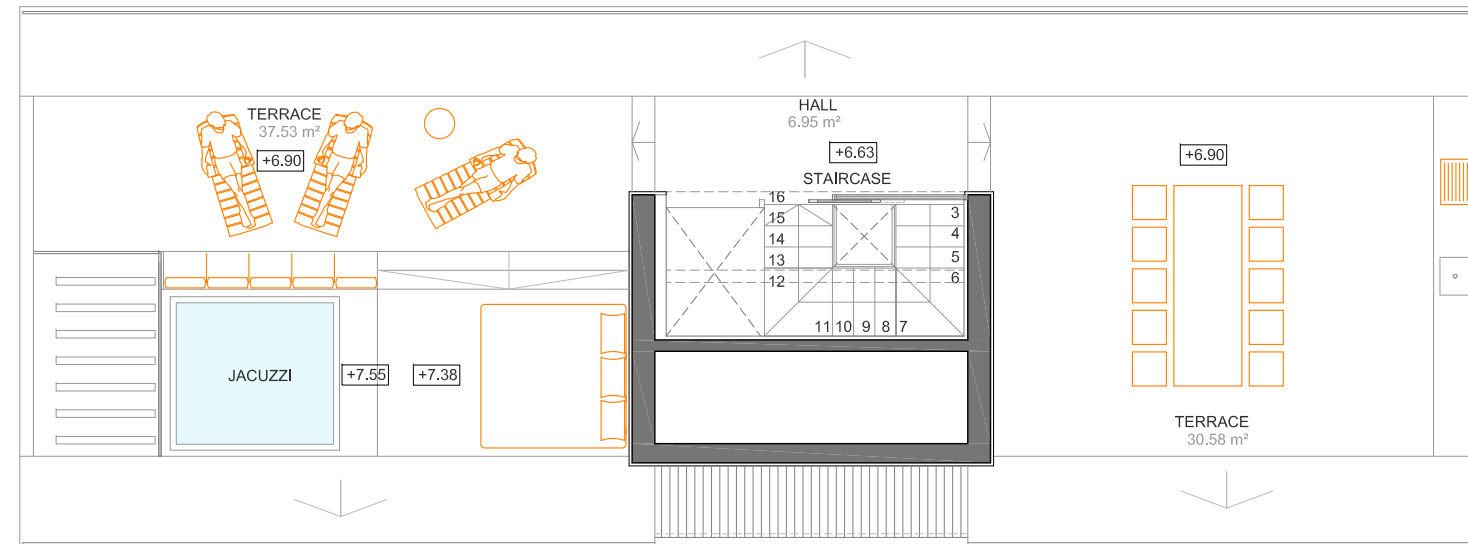

6.40 EL SALADILLO

V	Día	Modificación

SUPERFICIE CONSTRUIDA PLANTA SOLARIUM.....	14.80 m ²
SUPERFICIE CONSTRUIDA TERRAZA DESCUBIERTA PLANTA SOLARIUM.....	74.20 m ²

SUPERFICIE TOTAL	
SUPERFICIE TOTAL CONSTRUIDA.....	454.40 m ²
SUPERFICIE TOTAL CONSTRUIDA TERRAZA CUBIERTA.....	34.25 m ²
SUPERFICIE TOTAL CONSTRUIDA TERRAZA DESCUBIERTA	191.34 m ²

FURNITURE NON-BUDGETED



Scale only valid when printed in original size

PROYECTO BÁSICO Y EJECUCIÓN VIVIENDA UNIFAMILIAR AISLADA

TÍTULO: **PLANTAS**

SOLARIUM

ESCALA: 1/100 A3

Nº PLANO REVISIÓN
PB 4.1.4 **V00**