
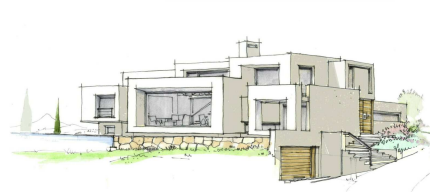


1 PB4.1.2.PLANTA BAJA
1 : 125

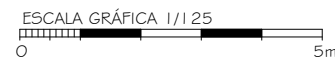

Proyecto Básico
Vivienda Unifamiliar Aislada

LOS ALTOS DE LOS MONTEROS (P.18)
MARBELLA, MÁLAGA

2.5 Los Altos De Los Monteros (Parcela 18)


Planta Baja

Escala: 1 : 125

A3

PB_4.1.2

Promueve: IDDOMUS DEVELOPERS S.L.
Arquitecta: Concha Gálvez Haro

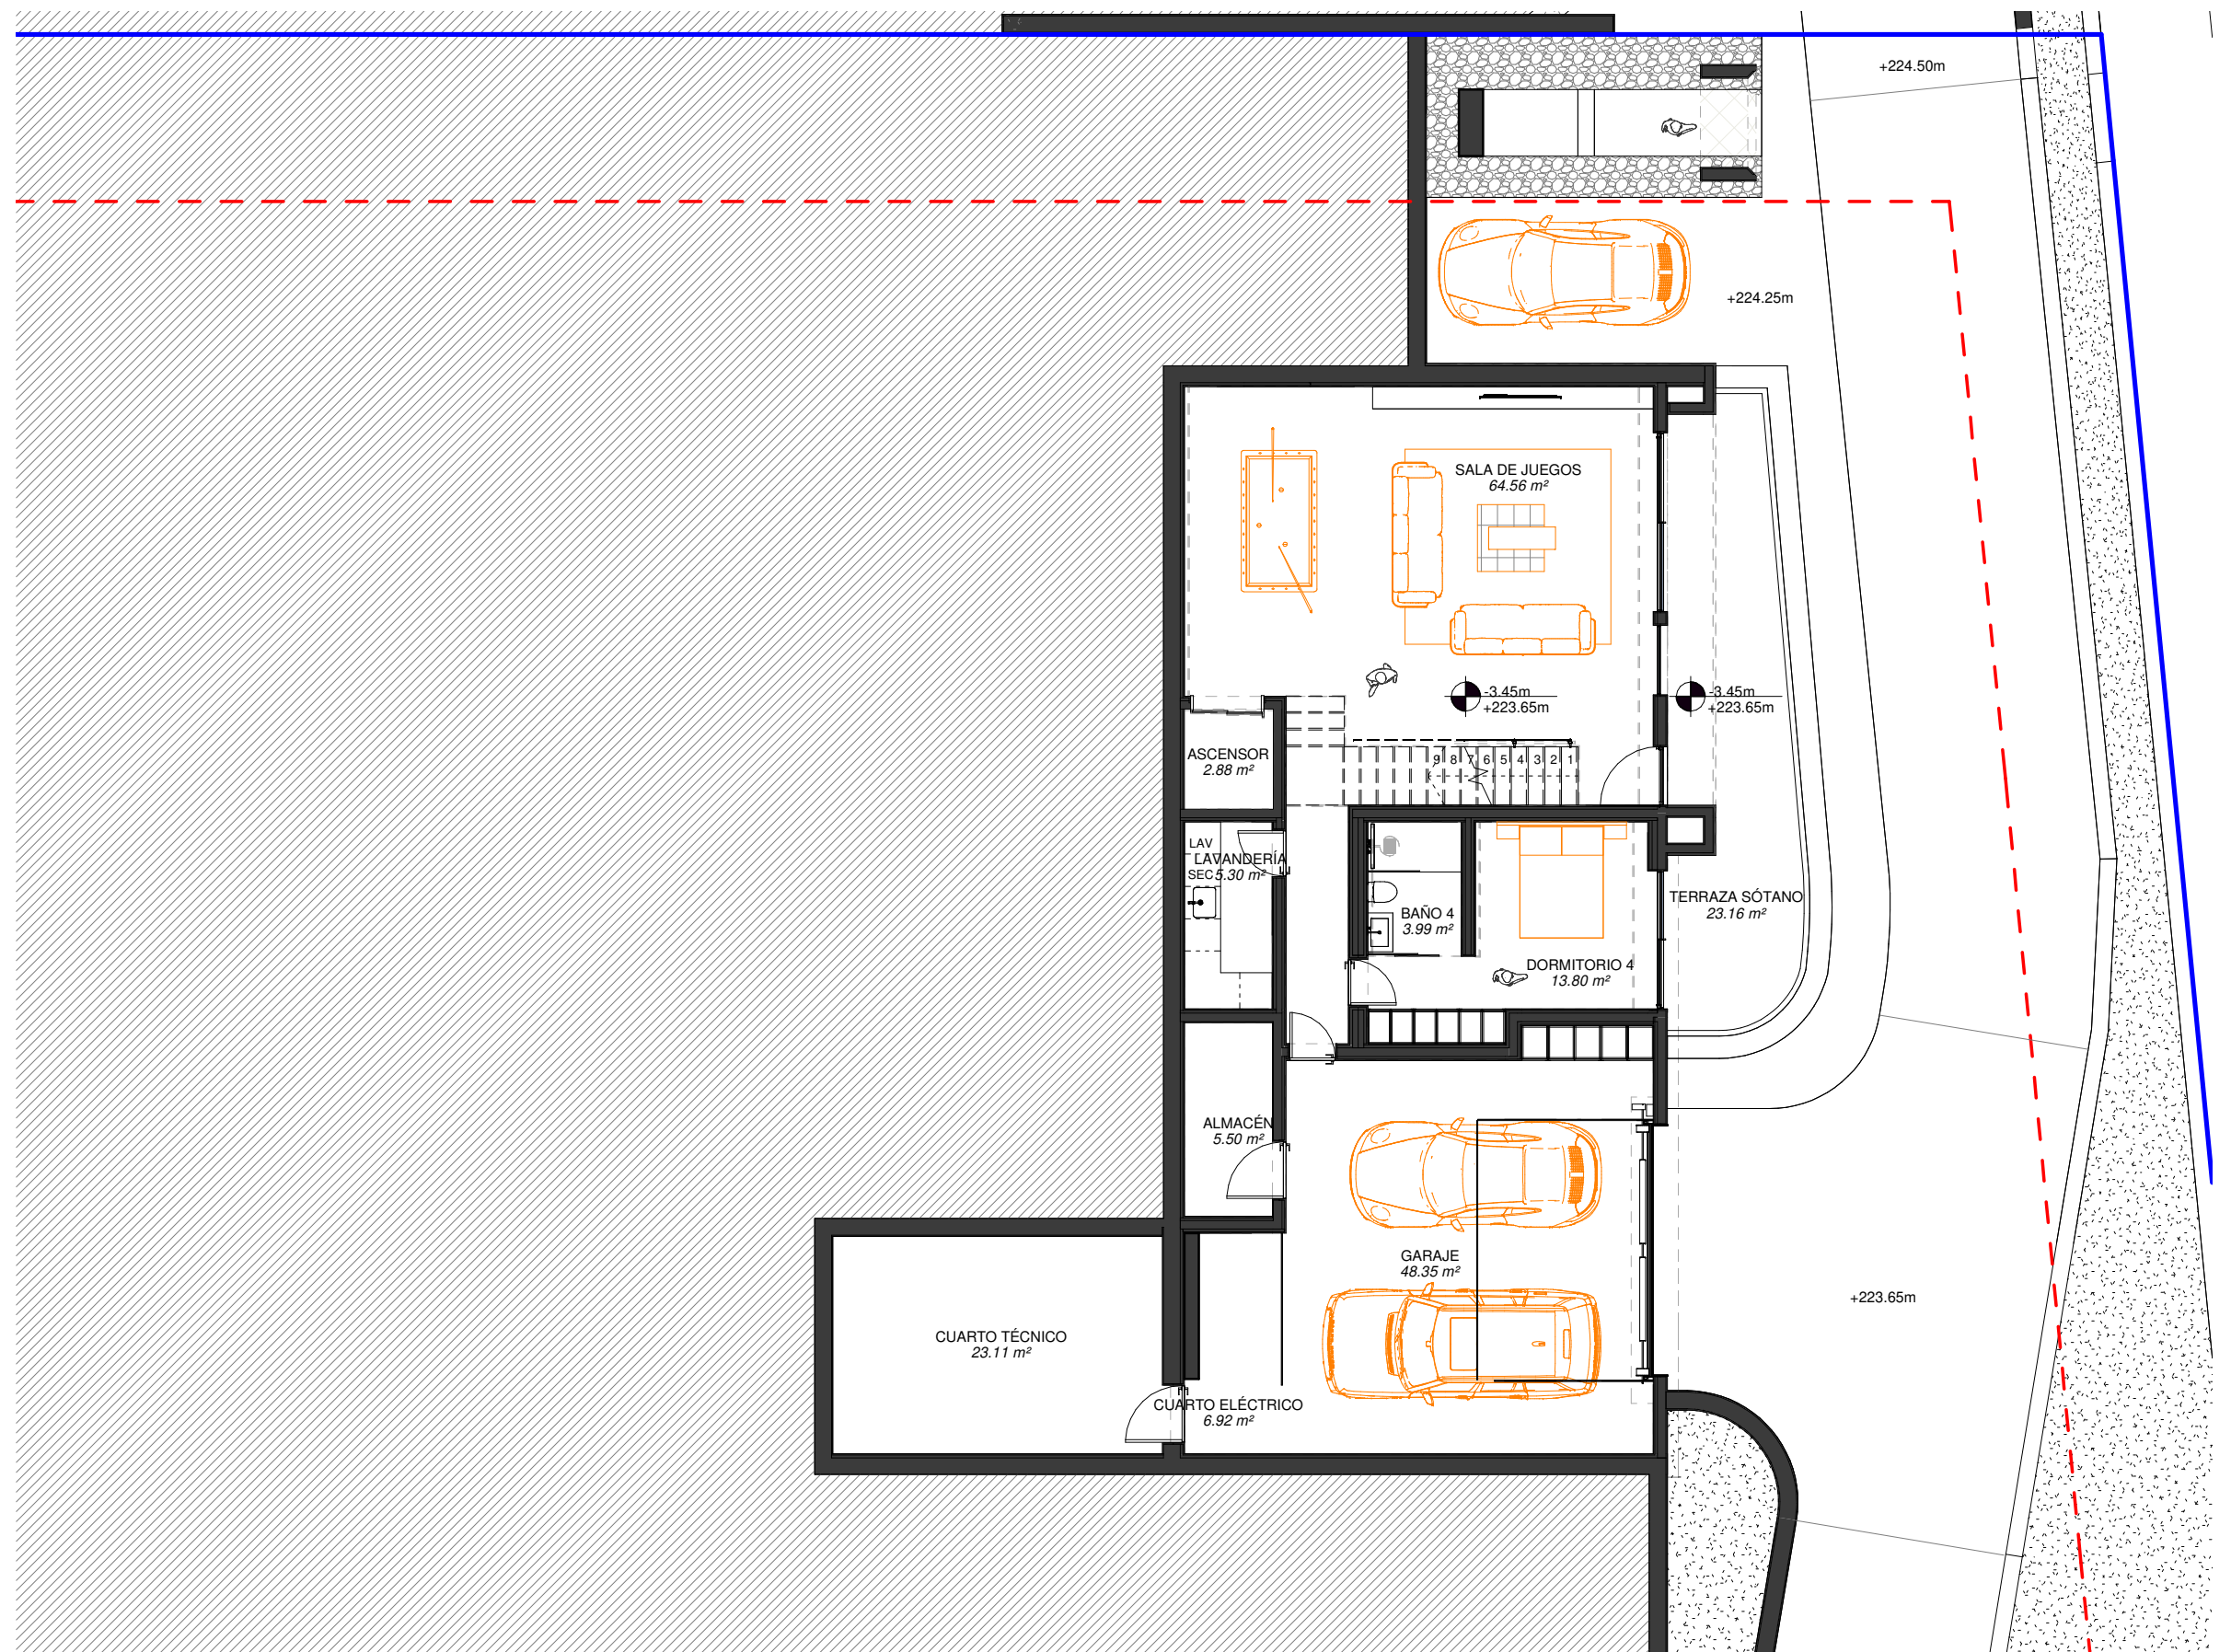

1 PB4.1.1.SOTANO
1 : 125



Proyecto Básico
Vivienda Unifamiliar Aislada

LOS ALTOS DE LOS MONTEROS (P.18)
MARBELLA, MÁLAGA

2.5 Los Altos De Los Monteros (Parcela 18)


Planta sótano

Escala: 1 : 125




A3

PB_4.1.1

Promueve: IDDOMUS DEVELOPERS S.L.
Arquitecta: Concha Gálvez Haro

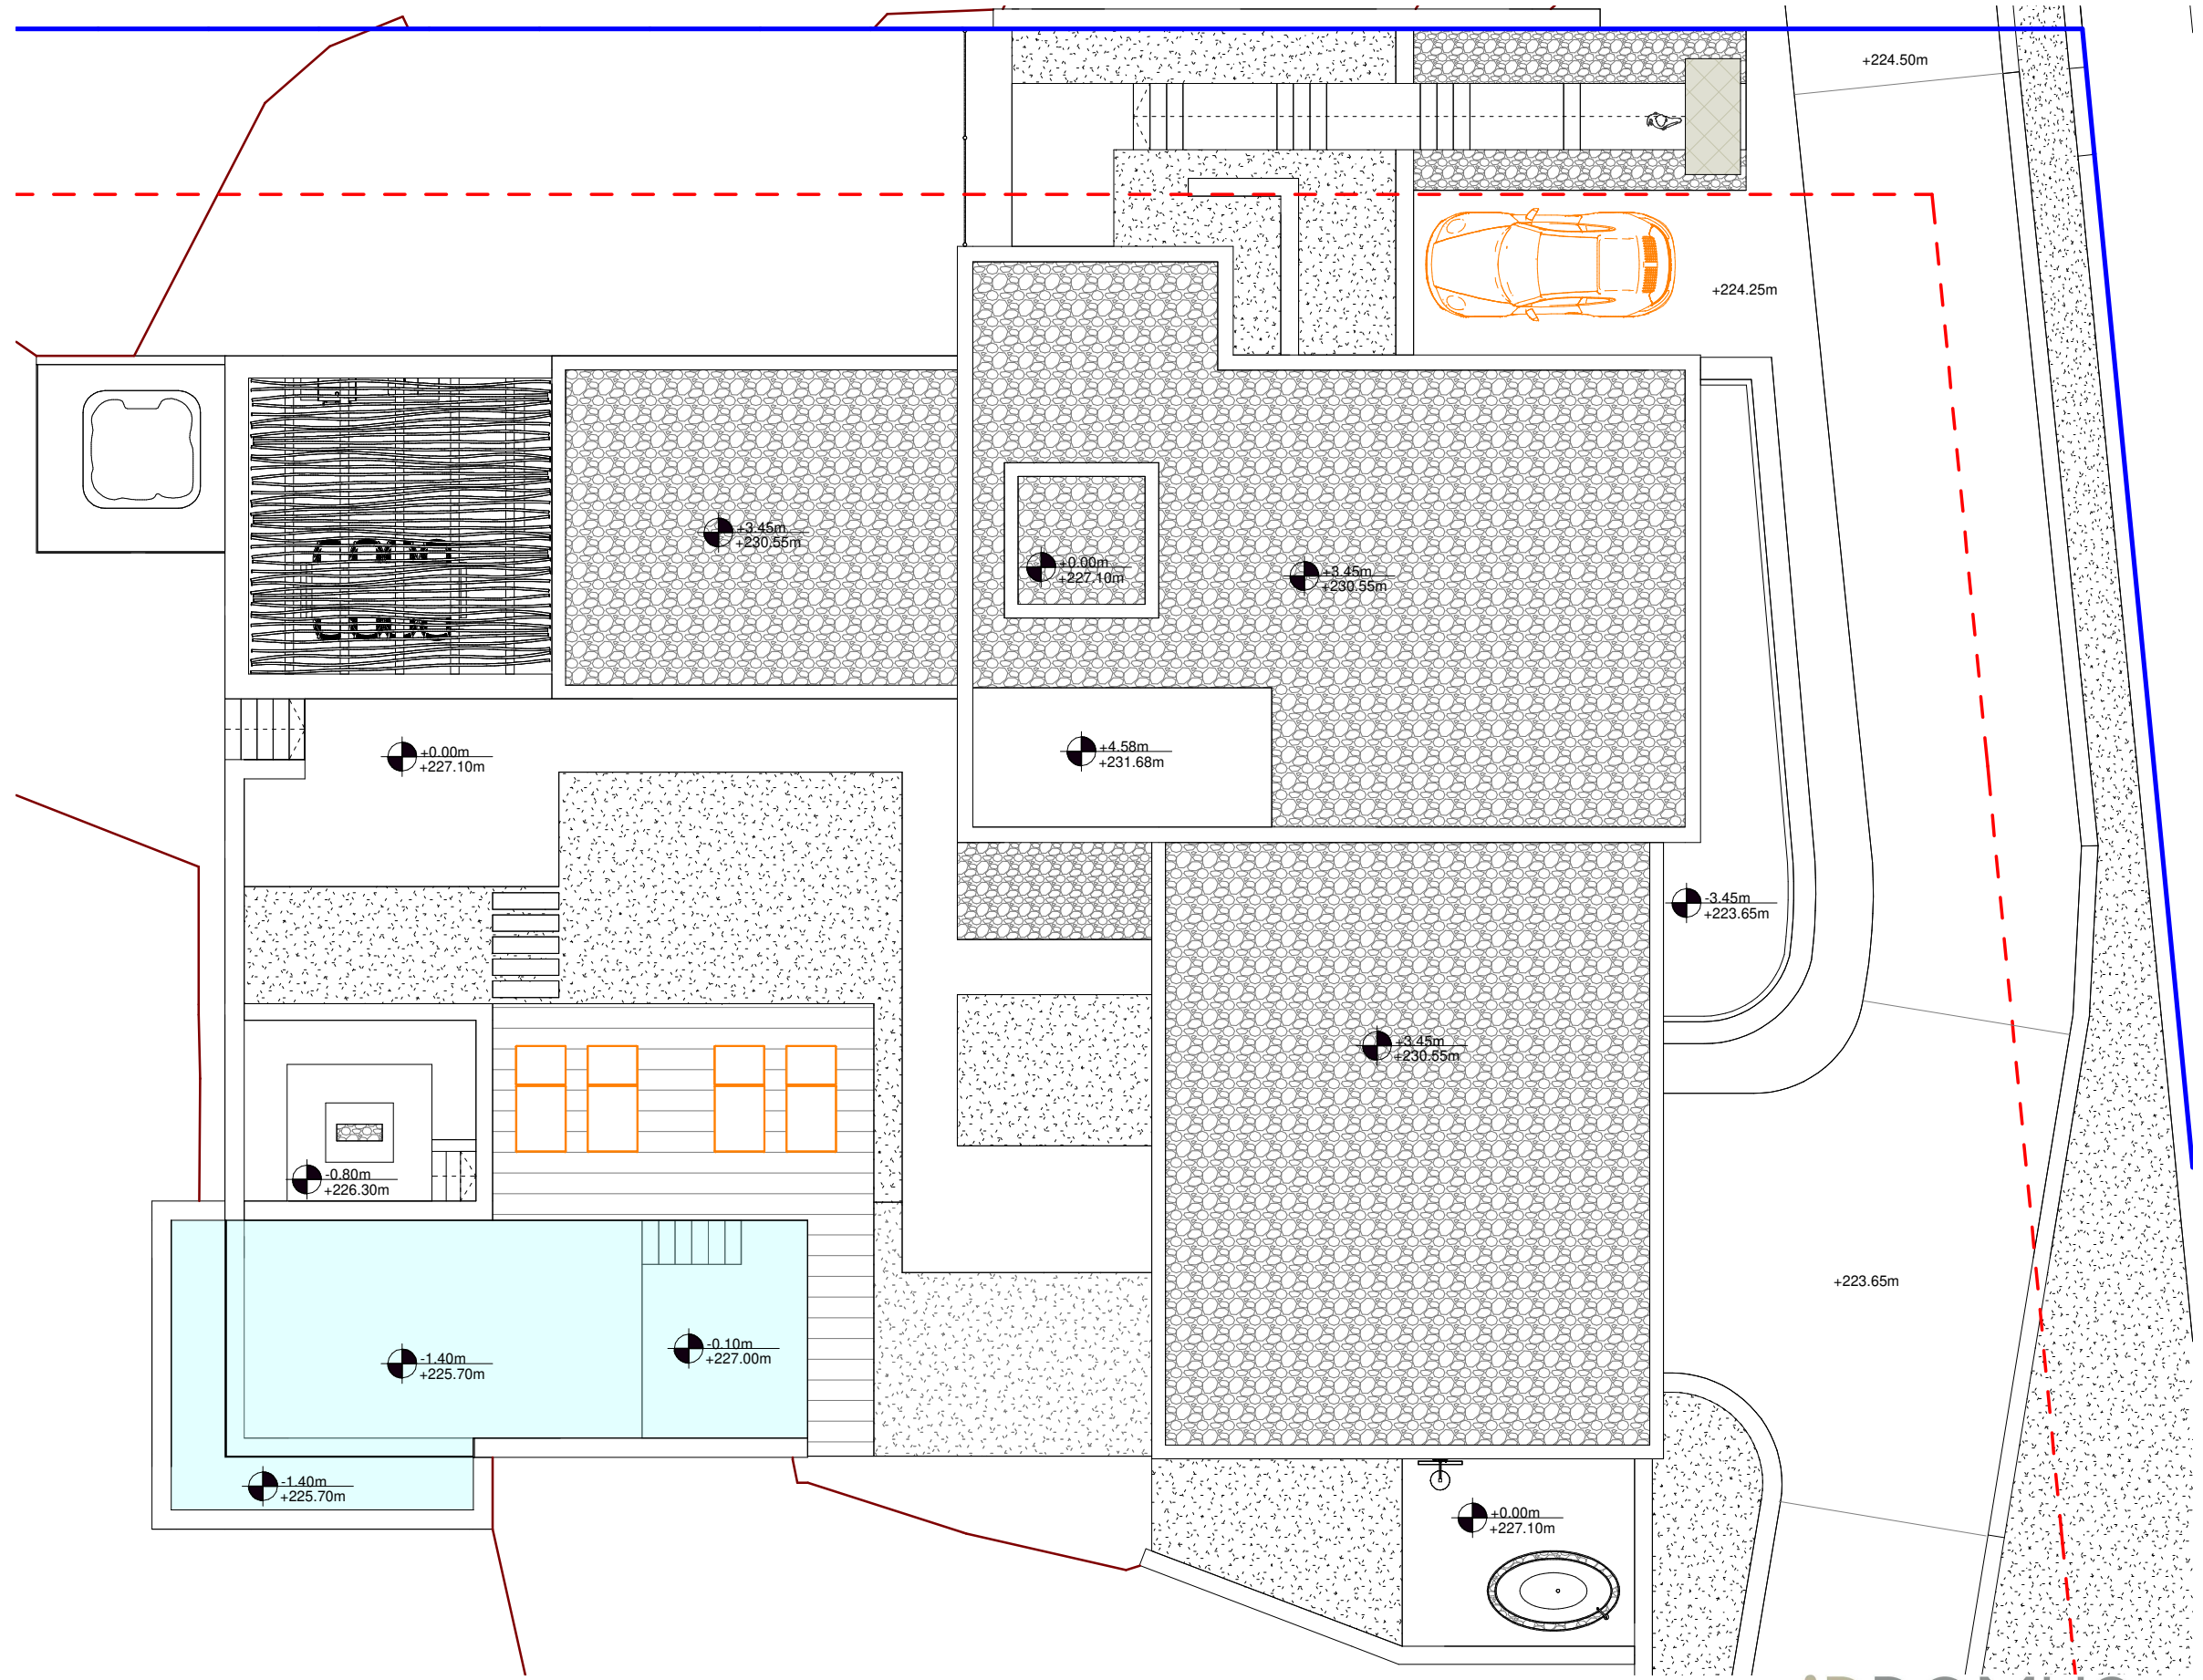

1 PB4.1.3.CUBIERTA
1 : 125

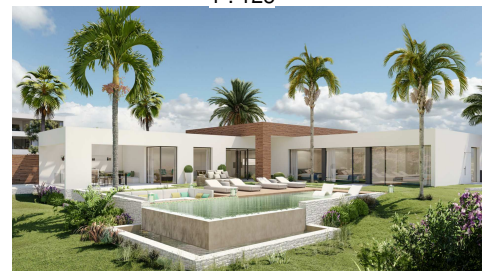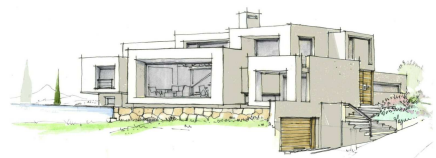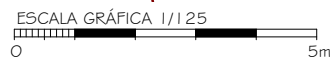

Proyecto Básico
Vivienda Unifamiliar Aislada

LOS ALTOS DE LOS MONTEROS (P.18)
MARBELLA, MÁLAGA

2.5 Los Altos De Los Monteros (Parcela 18)

Planta Cubierta
Escala: 1 : 125

A3

PB_4.1.3

Promueve: IDDOMUS DEVELOPERS S.L.
Arquitecta: Concha Gálvez Haro