


Planta Baja

ARQUITECTO DIRECTOR  ISMAEL MERIDA GOMEZ	ISMAEL MERIDA ARQUITECTOS		PROYECTO Nº: 726/20
	PROYECTO: PROYECTO B ÁSICO DE VIVIENDA UNIFAMILIAR Y PISCINA		PLANO Nº: AA02
	SITUACION: C/ I-G, PARCELA 70 (A-I), NUEVA ANDALUCÍA, MARBELLA (M ÁLAGA)		ESCALA: 1 : 50
	PLANO: ALBAÑILERÍA Y ACABADOS P.ALTA		FECHA: NOVIEMBRE 2021
	PROPIEDAD: D. MICHAEL QUAIPE		

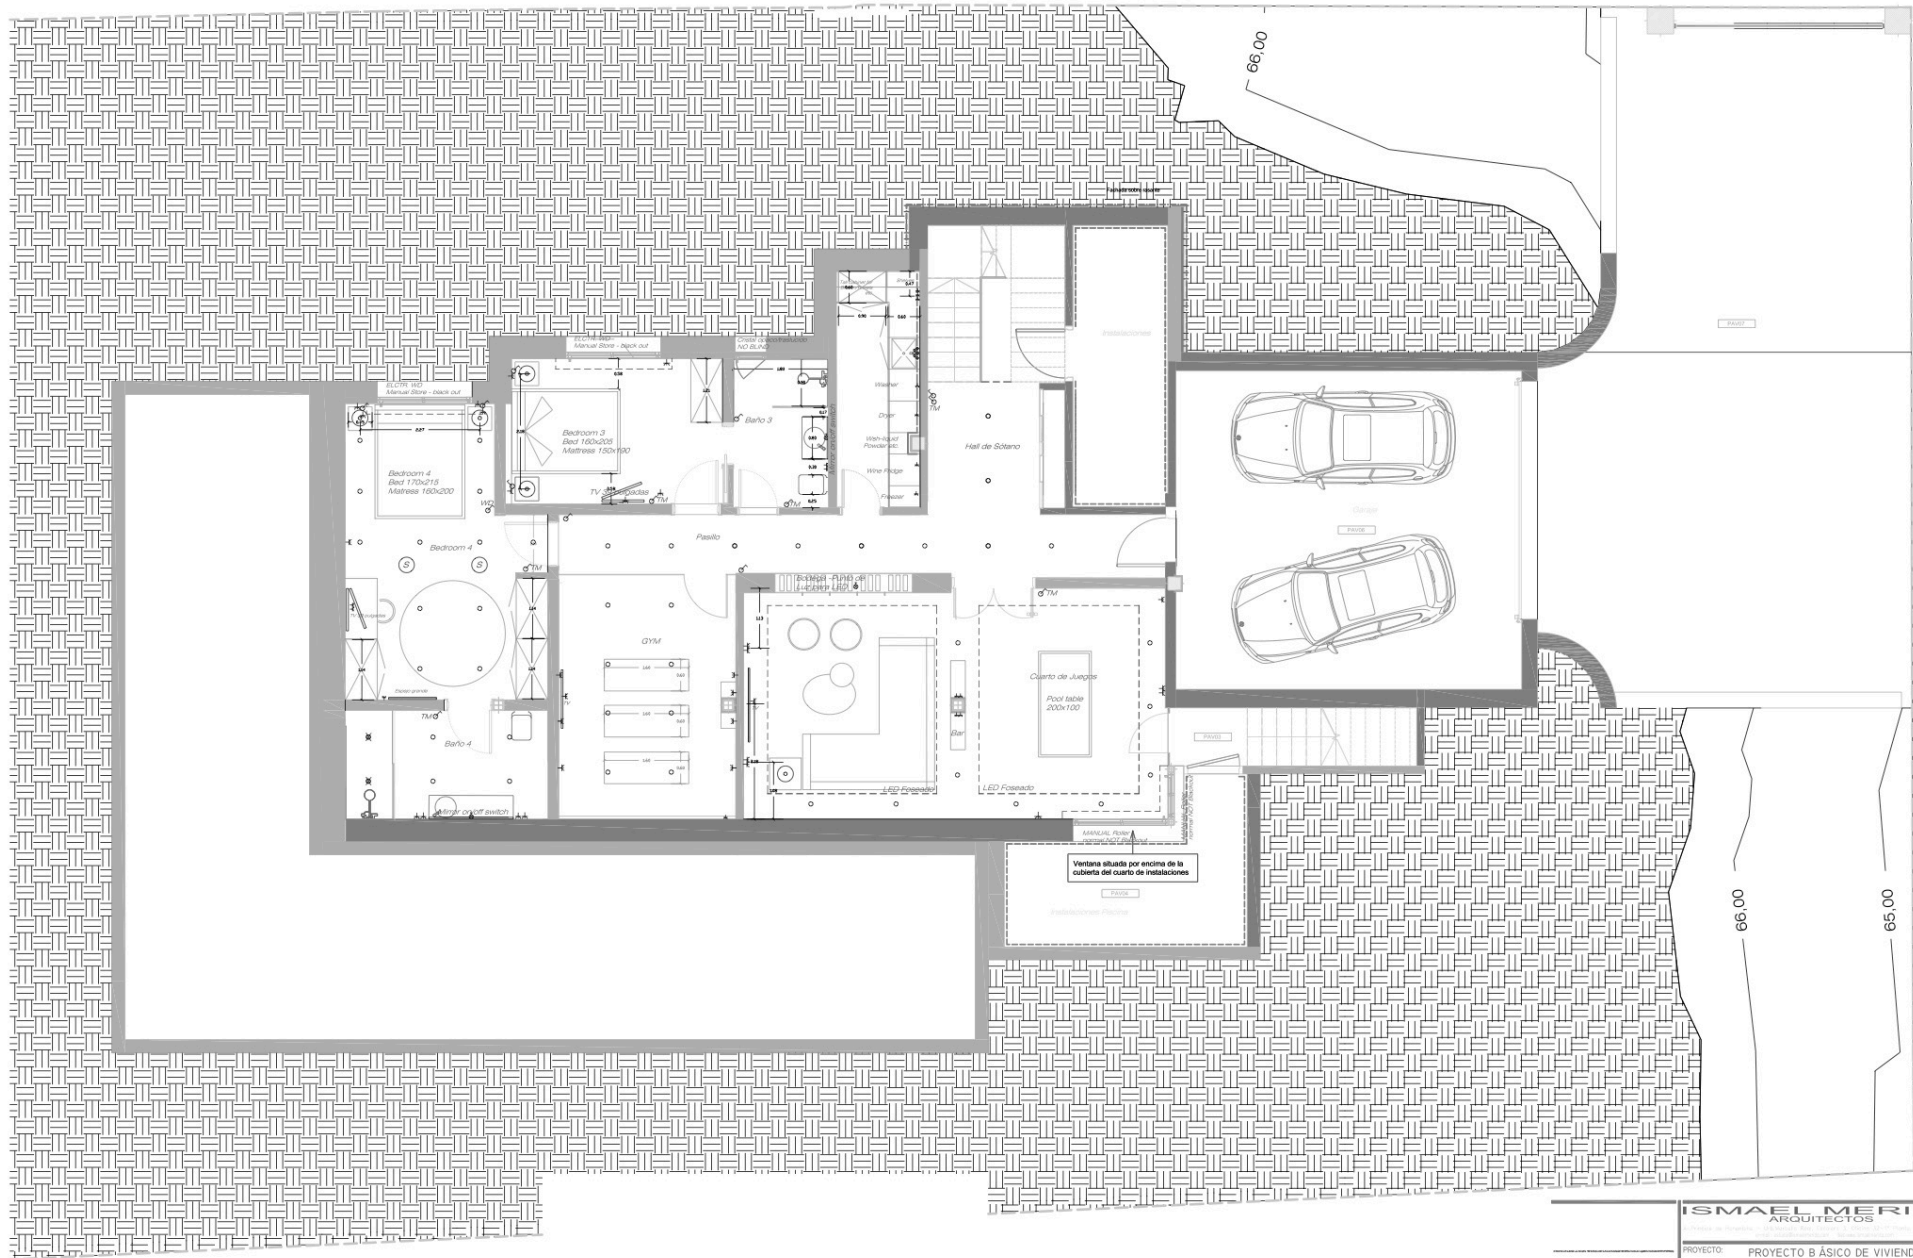

Planta Baja

ARQUITECTO DIRECTOR: ISMAEL MERIDA GOMEZ	ISMAEL MERIDA ARQUITECTOS		PROYECTO Nº: 726/20
	PROYECTO: PROYECTO B ÁSICO DE VIVIENDA UNIFAMILIAR Y PISCINA		PLANO Nº: AA02
SITUACION: C/ I-G, PARCELA 70 (A-I), NUEVA ANDALUCÍA, MARBELLA (MÁLAGA)		ESCALA: 1 : 50	
PLANO: ALBAÑILERÍA Y ACABADOS P.SOTANO		FECHA: NOVIEMBRE 2021	
PROPIEDAD: D. MICHAEL QUAIPE			