


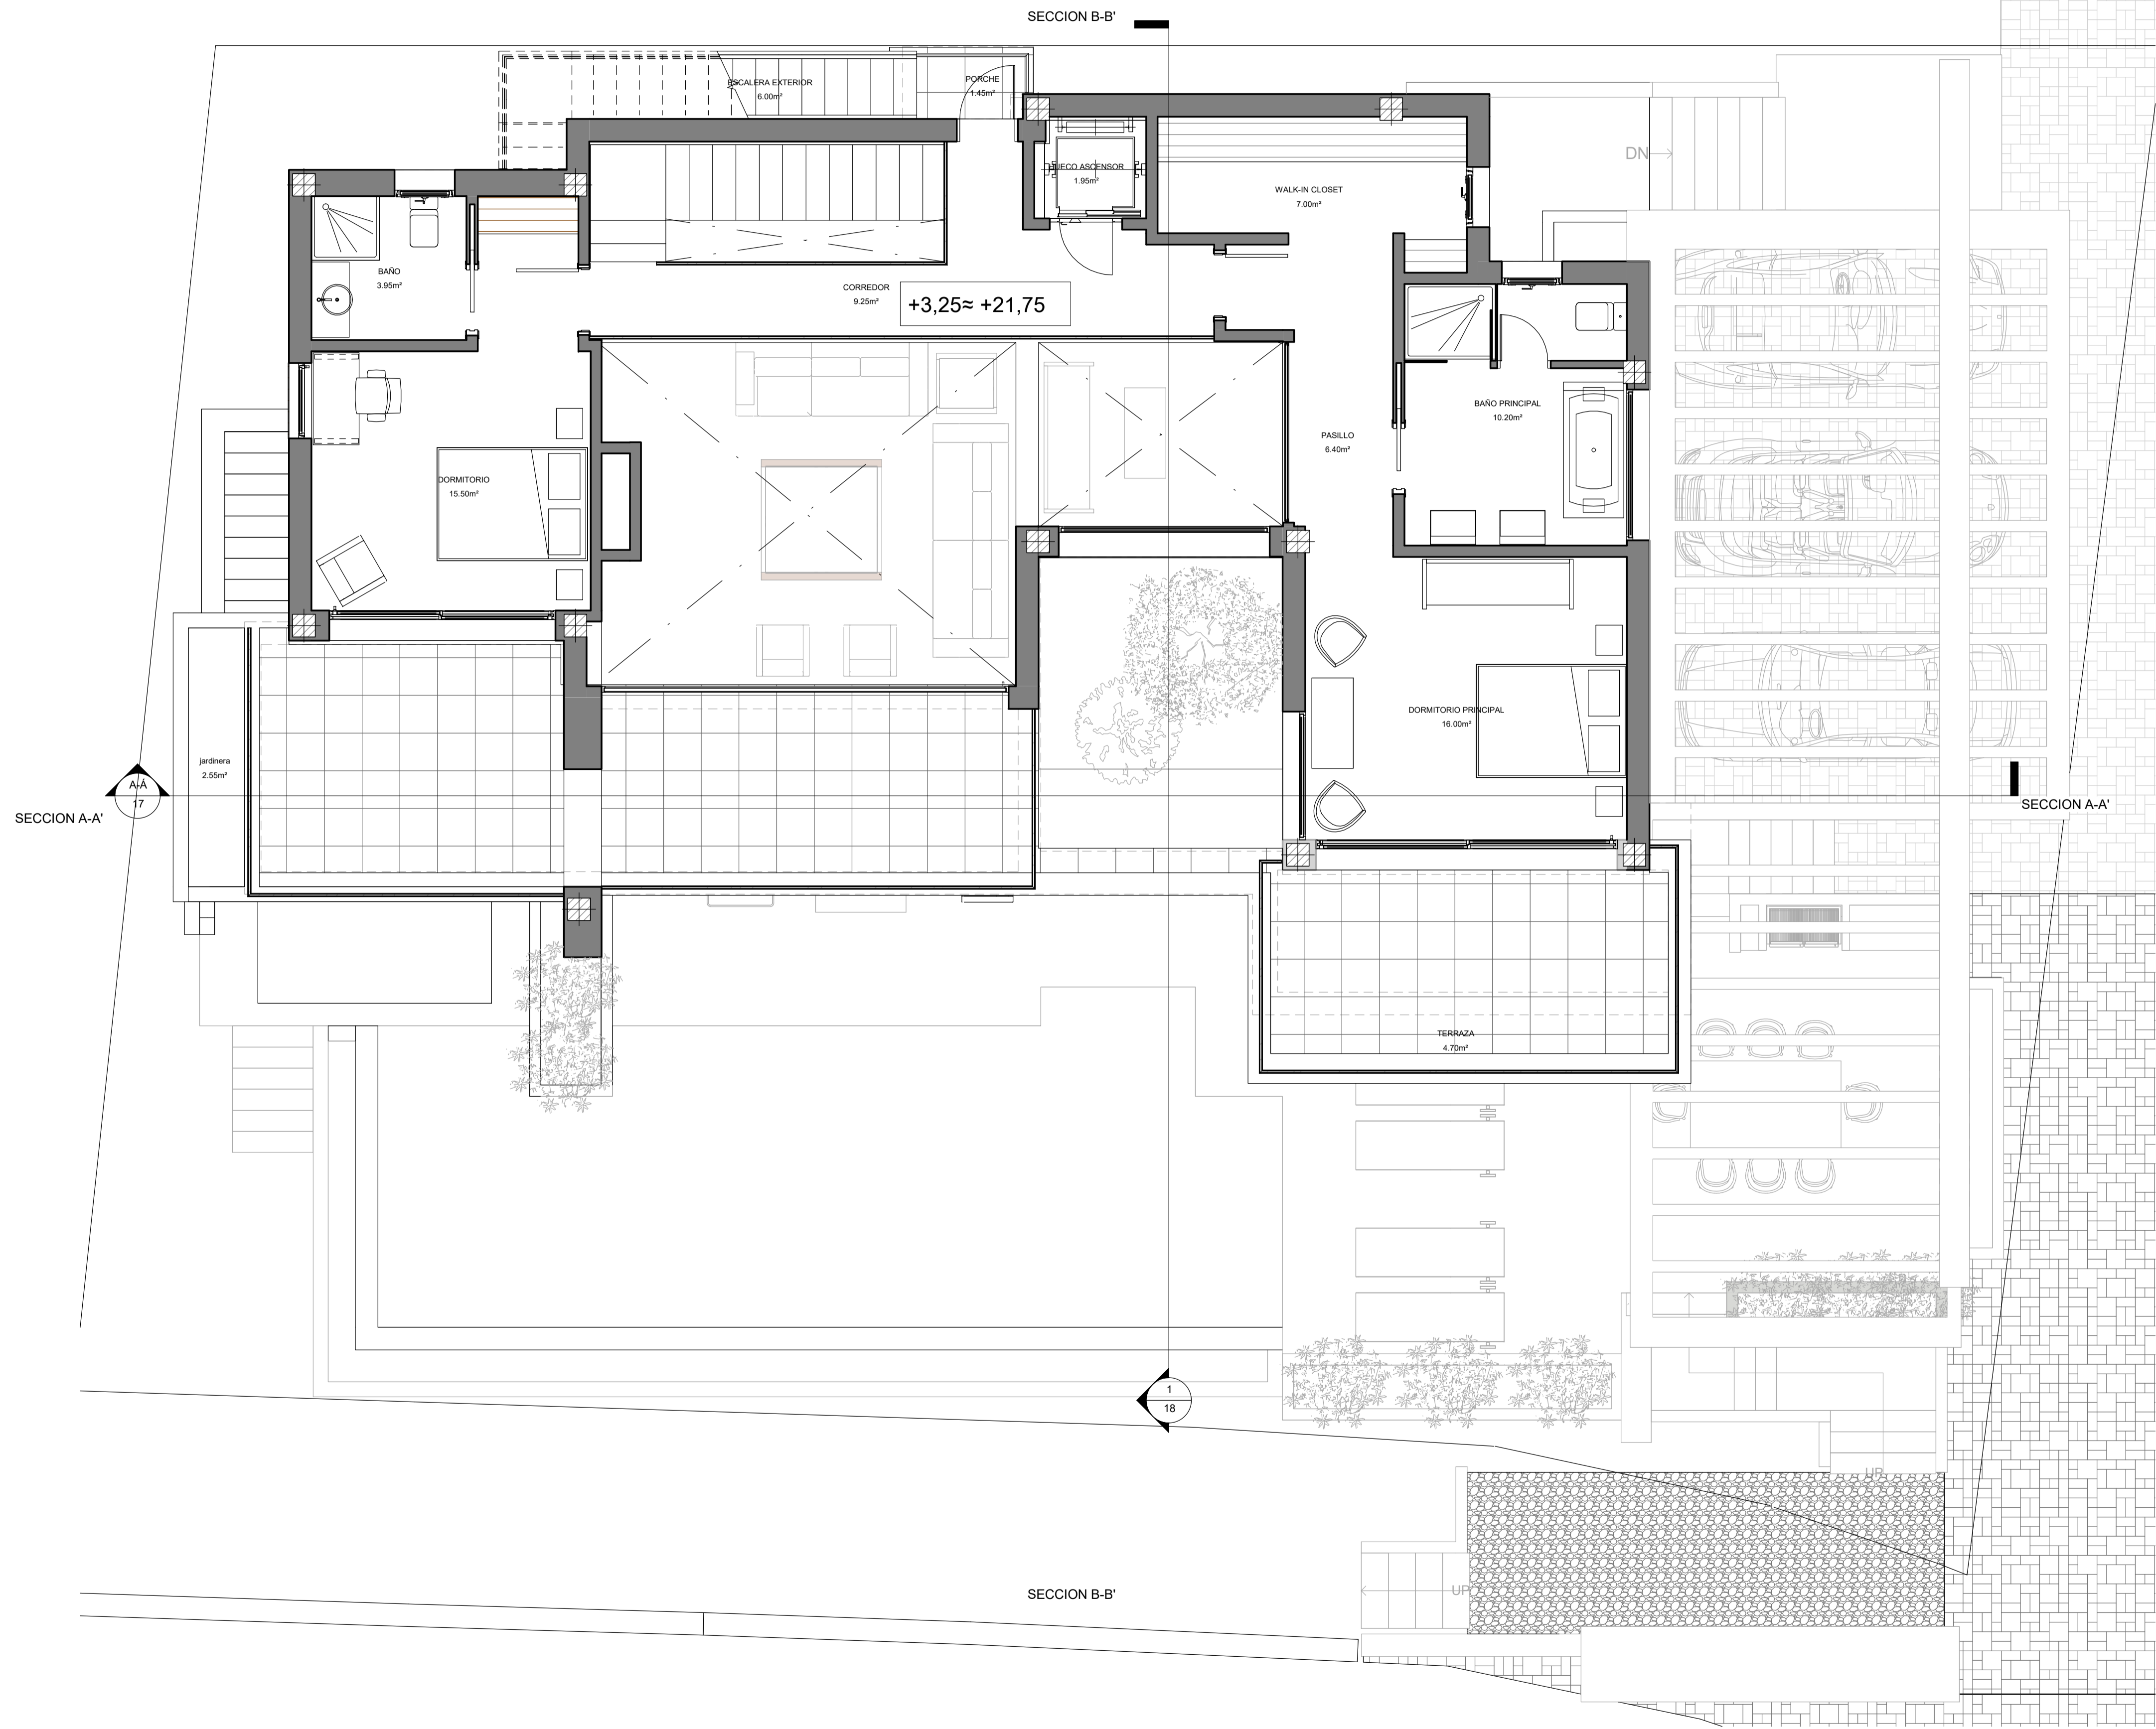


ISMAEL MERIDA ARQUITECTOS	
<small>Av. Principales de Marbella - C. de la Playa, 22 - 29011 Puerto Real, Málaga, España t: +34 952 810000 e: estudio@israelmerida.com www.israelmerida.com</small>	
PROYECTO:	PROYECTO BASICO DE VIVIENDA UNIFAMILIAR AISLADA
SITUACION:	URB. MARBESA, AV. DE CATALUÑA, PARCELA 130-C, MARBELLA-MÁLAGA
PLANO:	PLANTA BAJA-DISTRIBUCION
PROPIEDAD:	MARIENDAL & BARKER S.L.

PROYECTO Nº:	708B-19
PLANO Nº:	06
ESCALA:	1 : 50
FECHA:	JULIO 2019



ISMAEL MERIDA ARQUITECTOS	
<small>Av. Principales de Marbella - C. de la Paz 100 - 29011 Marbella, Málaga t: +34 952 81 00 00 e: estudio@ismaelmerida.com w: www.ismaelmerida.com</small>	
PROYECTO:	PROYECTO BASICO DE VIVIENDA UNIFAMILIAR AISLADA
SITUACION:	URB. MARBESA, AV. DE CATALUÑA, PARCELA 130-C, MARBELLA-MÁLAGA
PLANO:	PLANTA ALTA-DISTRIBUCION
PROPIEDAD:	MARIENDAL & BARKER S.L.

PROYECTO Nº:
708B-19
PLANO Nº:
07
ESCALA:
1 : 50
FECHA:
JULIO
2019

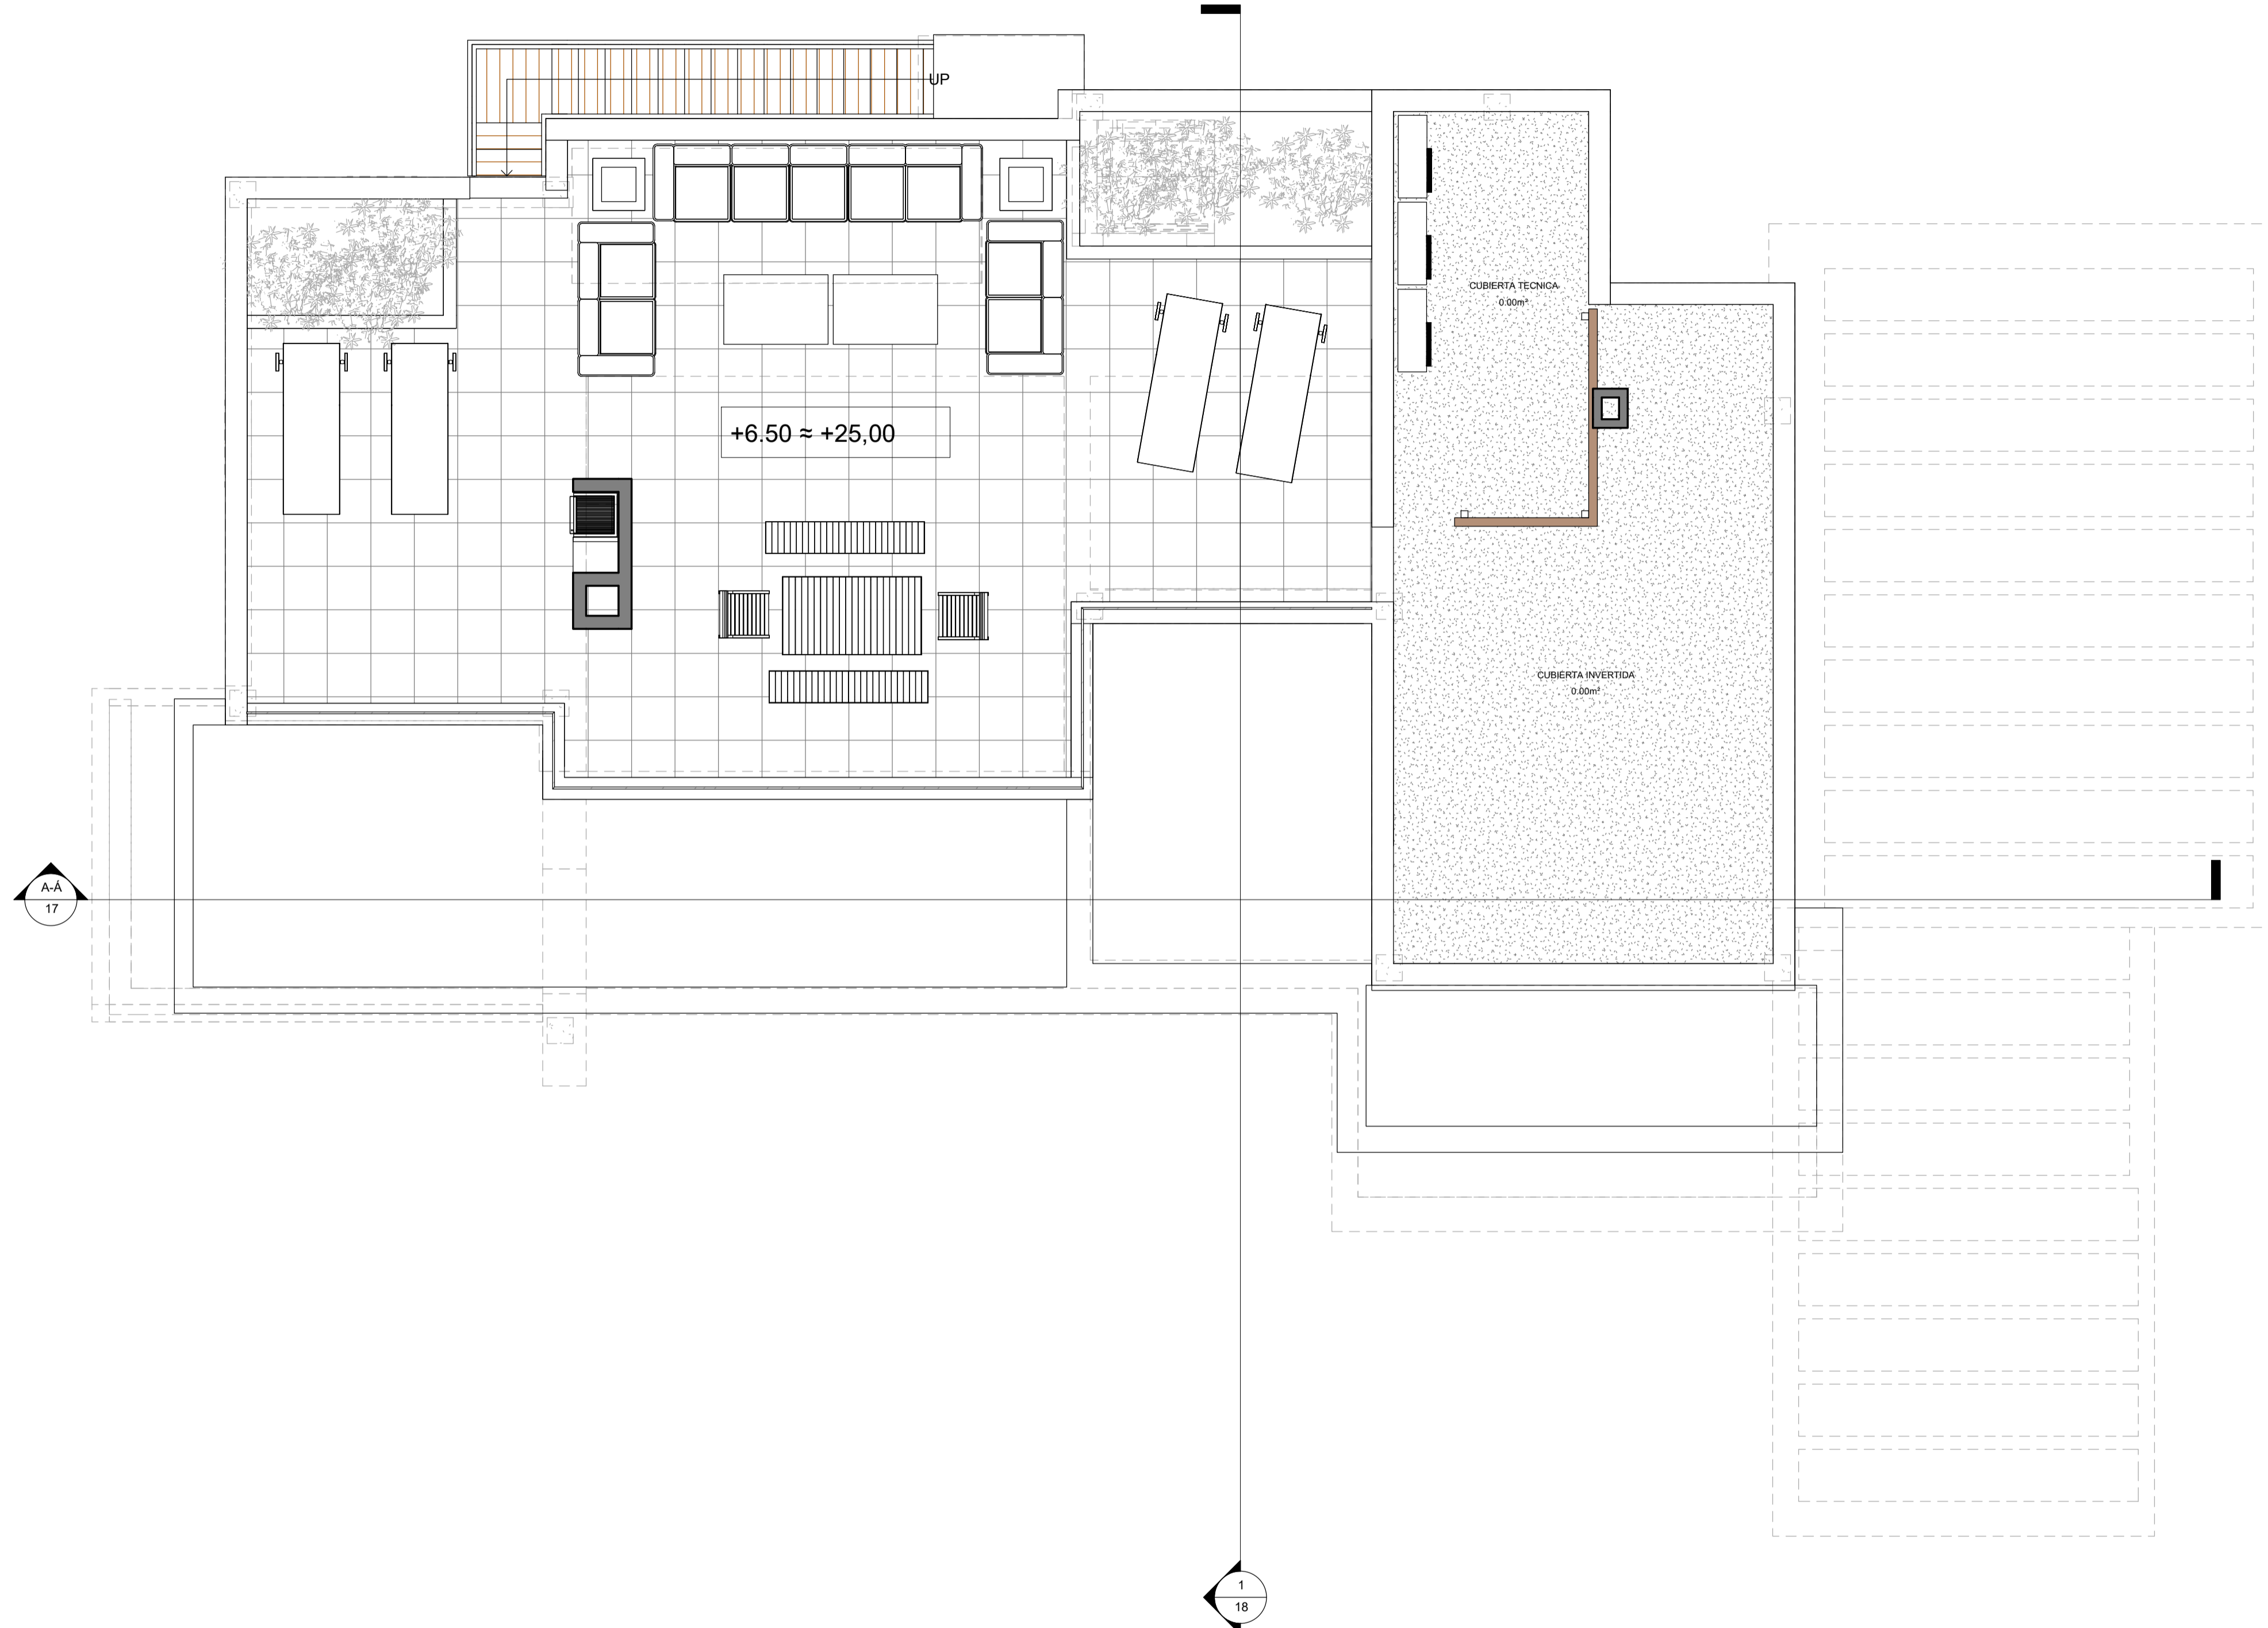

A-A
17


1
18




ISMAEL MERIDA ARQUITECTOS	
<small>Av. Príncipe de Asturias s/n. Urbanización San Agustín s/n. Parcela 22-1ª Puerto. Marbella, Málaga t+34 952 810010 e+34 952 810010 w+34 952 810010</small>	
PROYECTO:	PROYECTO BASICO DE VIVIENDA UNIFAMILIAR AISLADA
SITUACION:	URB. MARBESA, AV. DE CATALUÑA, PARCELA 130-C. MARBELLA-MÁLAGA
PLANO:	PLANTA DE CUBIERTA
PROPIEDAD:	MARIENDAL & BARKER S.L.

PROYECTO Nº:	708B-19
PLANO Nº:	08
ESCALA:	1 : 50
FECHA:	JULIO 2019


SECCION B-B'

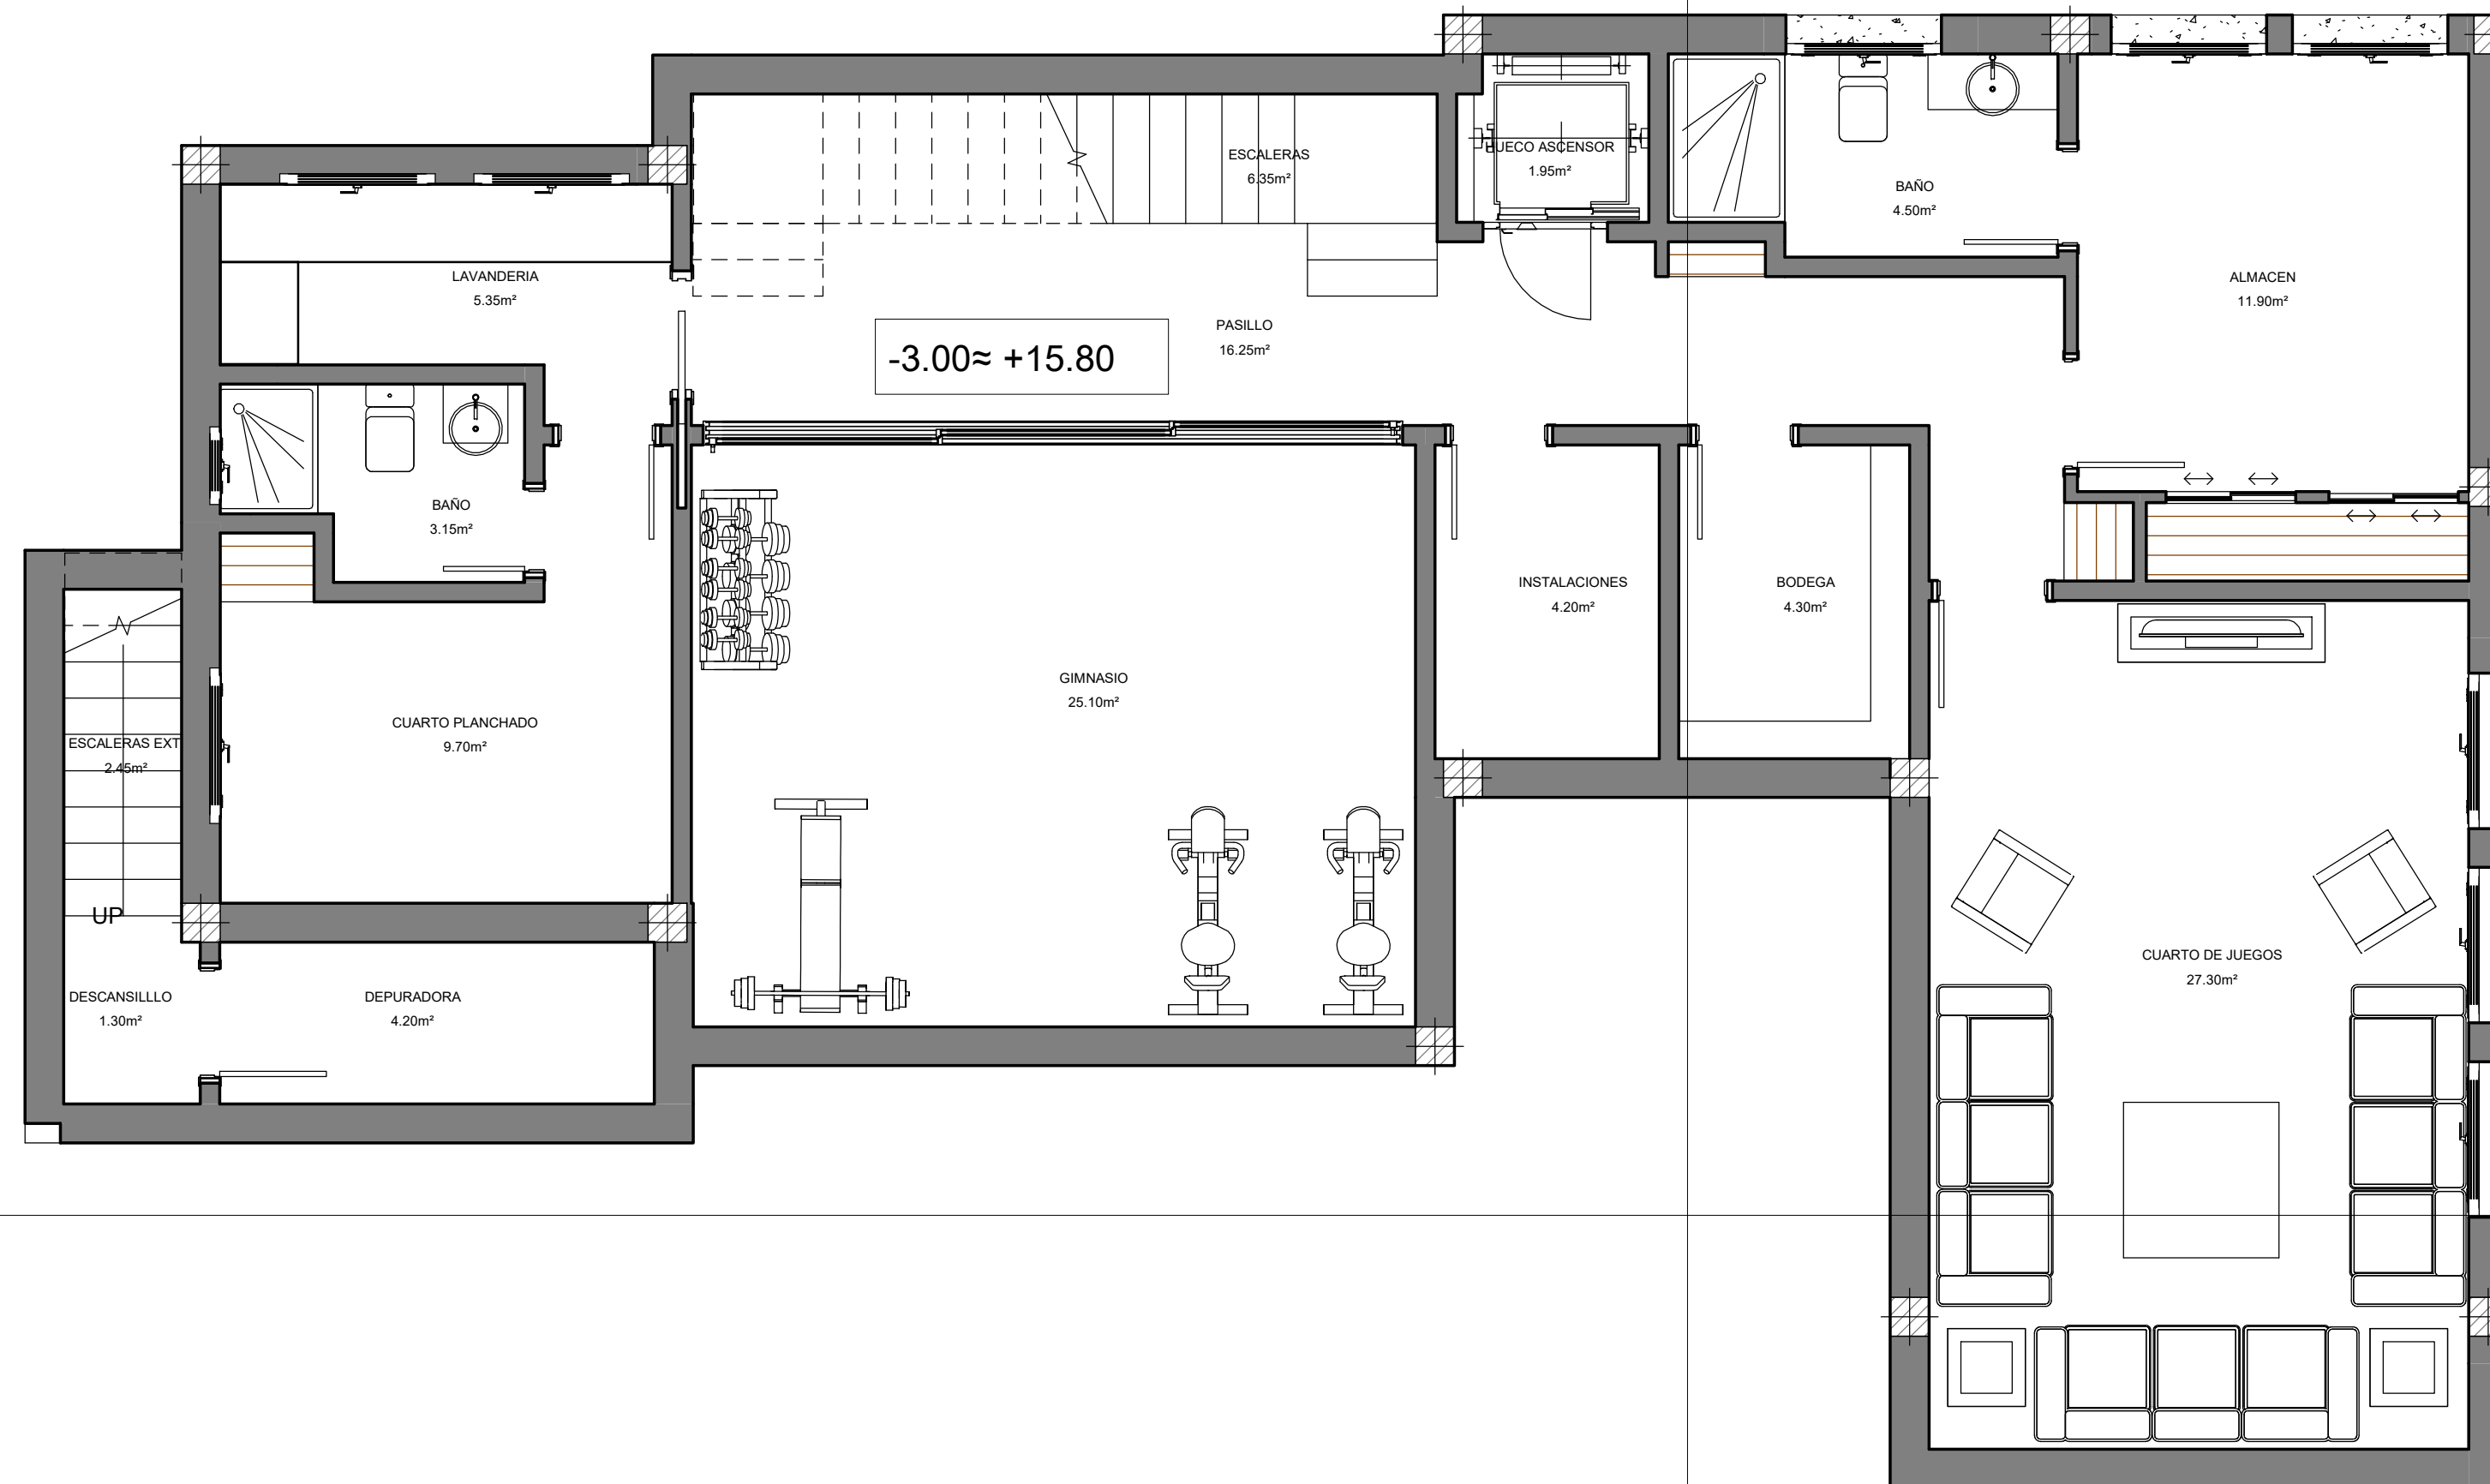

SECCION A-A'

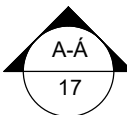

SECCION A-A'

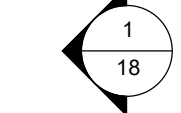

SECCION B-B'



ARQUITECTO DIRECTOR:

ISMAEL MERIDA GOMEZ

ISMAEL MERIDA
ARQUITECTOS

Av. Príncipe de Hohenlohe - Urb. Marbella Real, Esclera 3, Oficina 32-1ª Planta, Marbella, Málaga.
t: +34 952 881000 e: estudio@ismaelmerida.com w: www.ismaelmerida.com

PROYECTO: **PROYECTO BASICO DE VIVIENDA UNIFAMILIAR AISLADA**

SITUACION: Urb. Marbesa, Av. de Cataluña, parcela 130-C. Marbella-Málaga

PLANO: **PLANTA SOTANO-DISTRIBUCION**

PROPIEDAD: **Mariendal & Barker S.L.**

PROYECTO Nº: 708B-19

PLANO Nº:

05

ESCALA: 1 : 50

FECHA: JULIO 2019