



CHRISTIE'S  
INTERNATIONAL REAL ESTATE  
———— COSTA DEL SOL ————

Floor plans Ref CR 2750


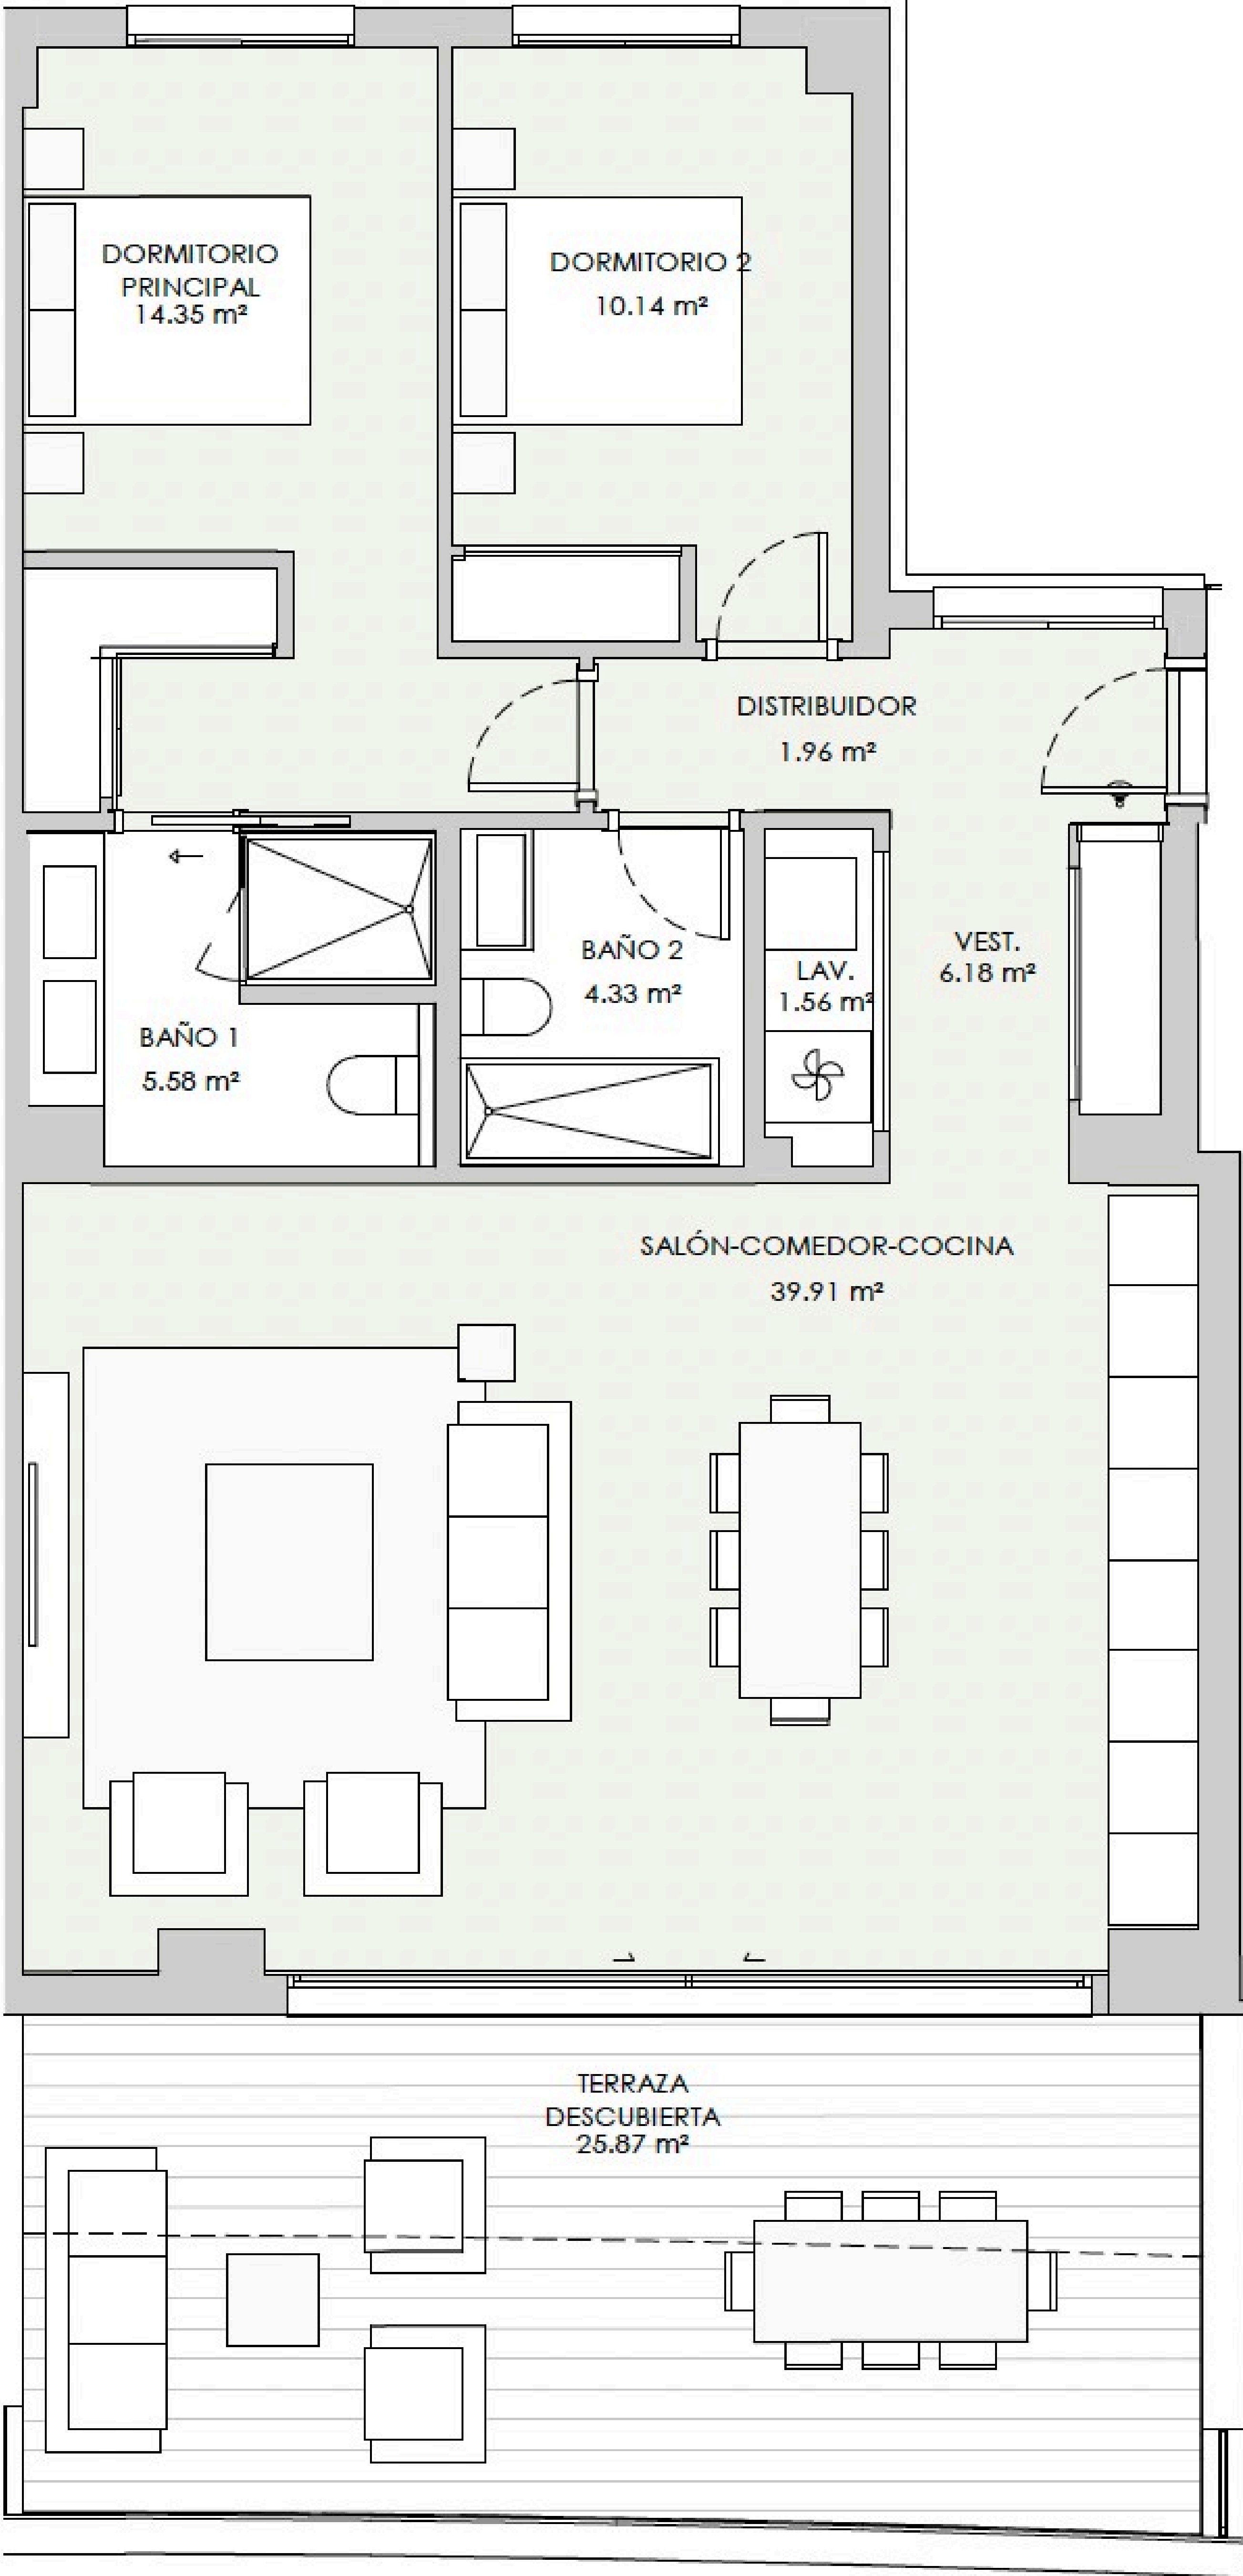


ESCALA 1/75  
0 (m) 0.5 1

 


V13 - PORTAL 2 SEGUNDO B 2 dormitorios

| RESUMEN SUPERFICIES ÚTILES                 |           |
|--------------------------------------------|-----------|
| Total superficie útil exterior             | 25,87 m2  |
| Total superficie útil interior             | 84,01 m2  |
| Total superficie útil vivienda             | 109,88 m2 |
| RESUMEN SUPERFICIES CONSTRUIDA             |           |
| Total superficie construida exterior       | 28,99 m2  |
| Total superficie construida interior       | 96,74 m2  |
| Total superficie construida vivienda       | 125,73 m2 |
| Total superficie construida con comunes    | 134,66 m2 |
| RESUMEN SUPERFICIES SEGUN DECRETO 218/2005 |           |
| Superficie útil BOJA                       | 92,41 m2  |
| Superficie construida BOJA                 | 114,07 m2 |

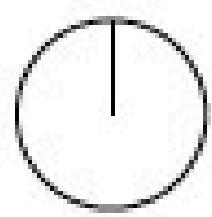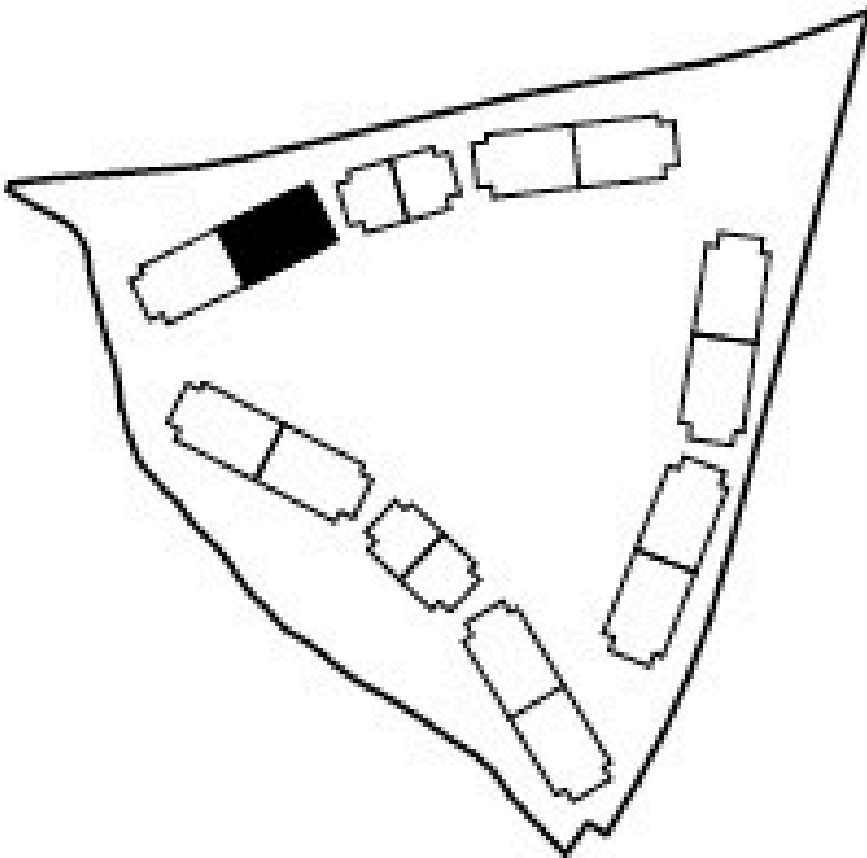

LOCALIZACIÓN  
Planta 2

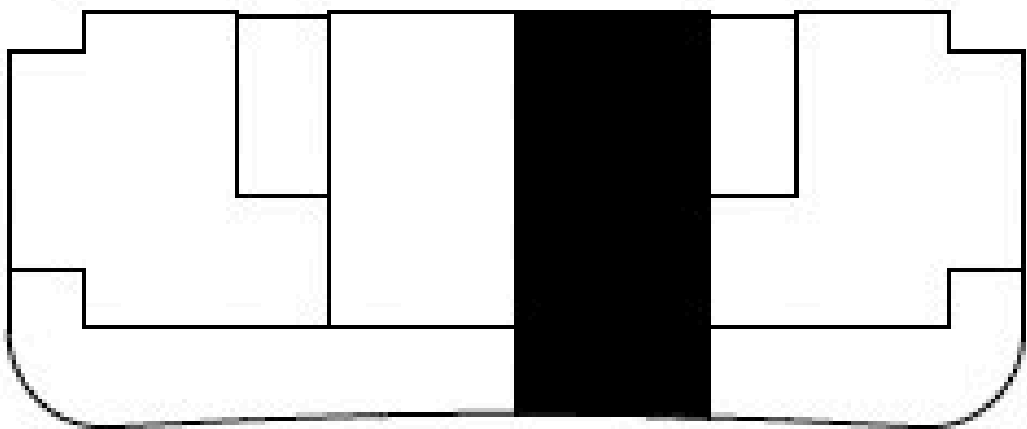

CHRISTIE'S  
INTERNATIONAL REAL ESTATE  
———— COSTA DEL SOL ————

Where *Luxury* lives

Velázquez, 1, 29602 Marbella, España  
+34 951 122 313 | marbella@cire-costadelsol.com

Paseo de Reding, 25, 29016 Málaga, España  
+34 951 122 312 | malaga@cire-costadelsol.com