


CHRISTIE'S
INTERNATIONAL REAL ESTATE
———— COSTA DEL SOL ————

Floor plans Ref 2926

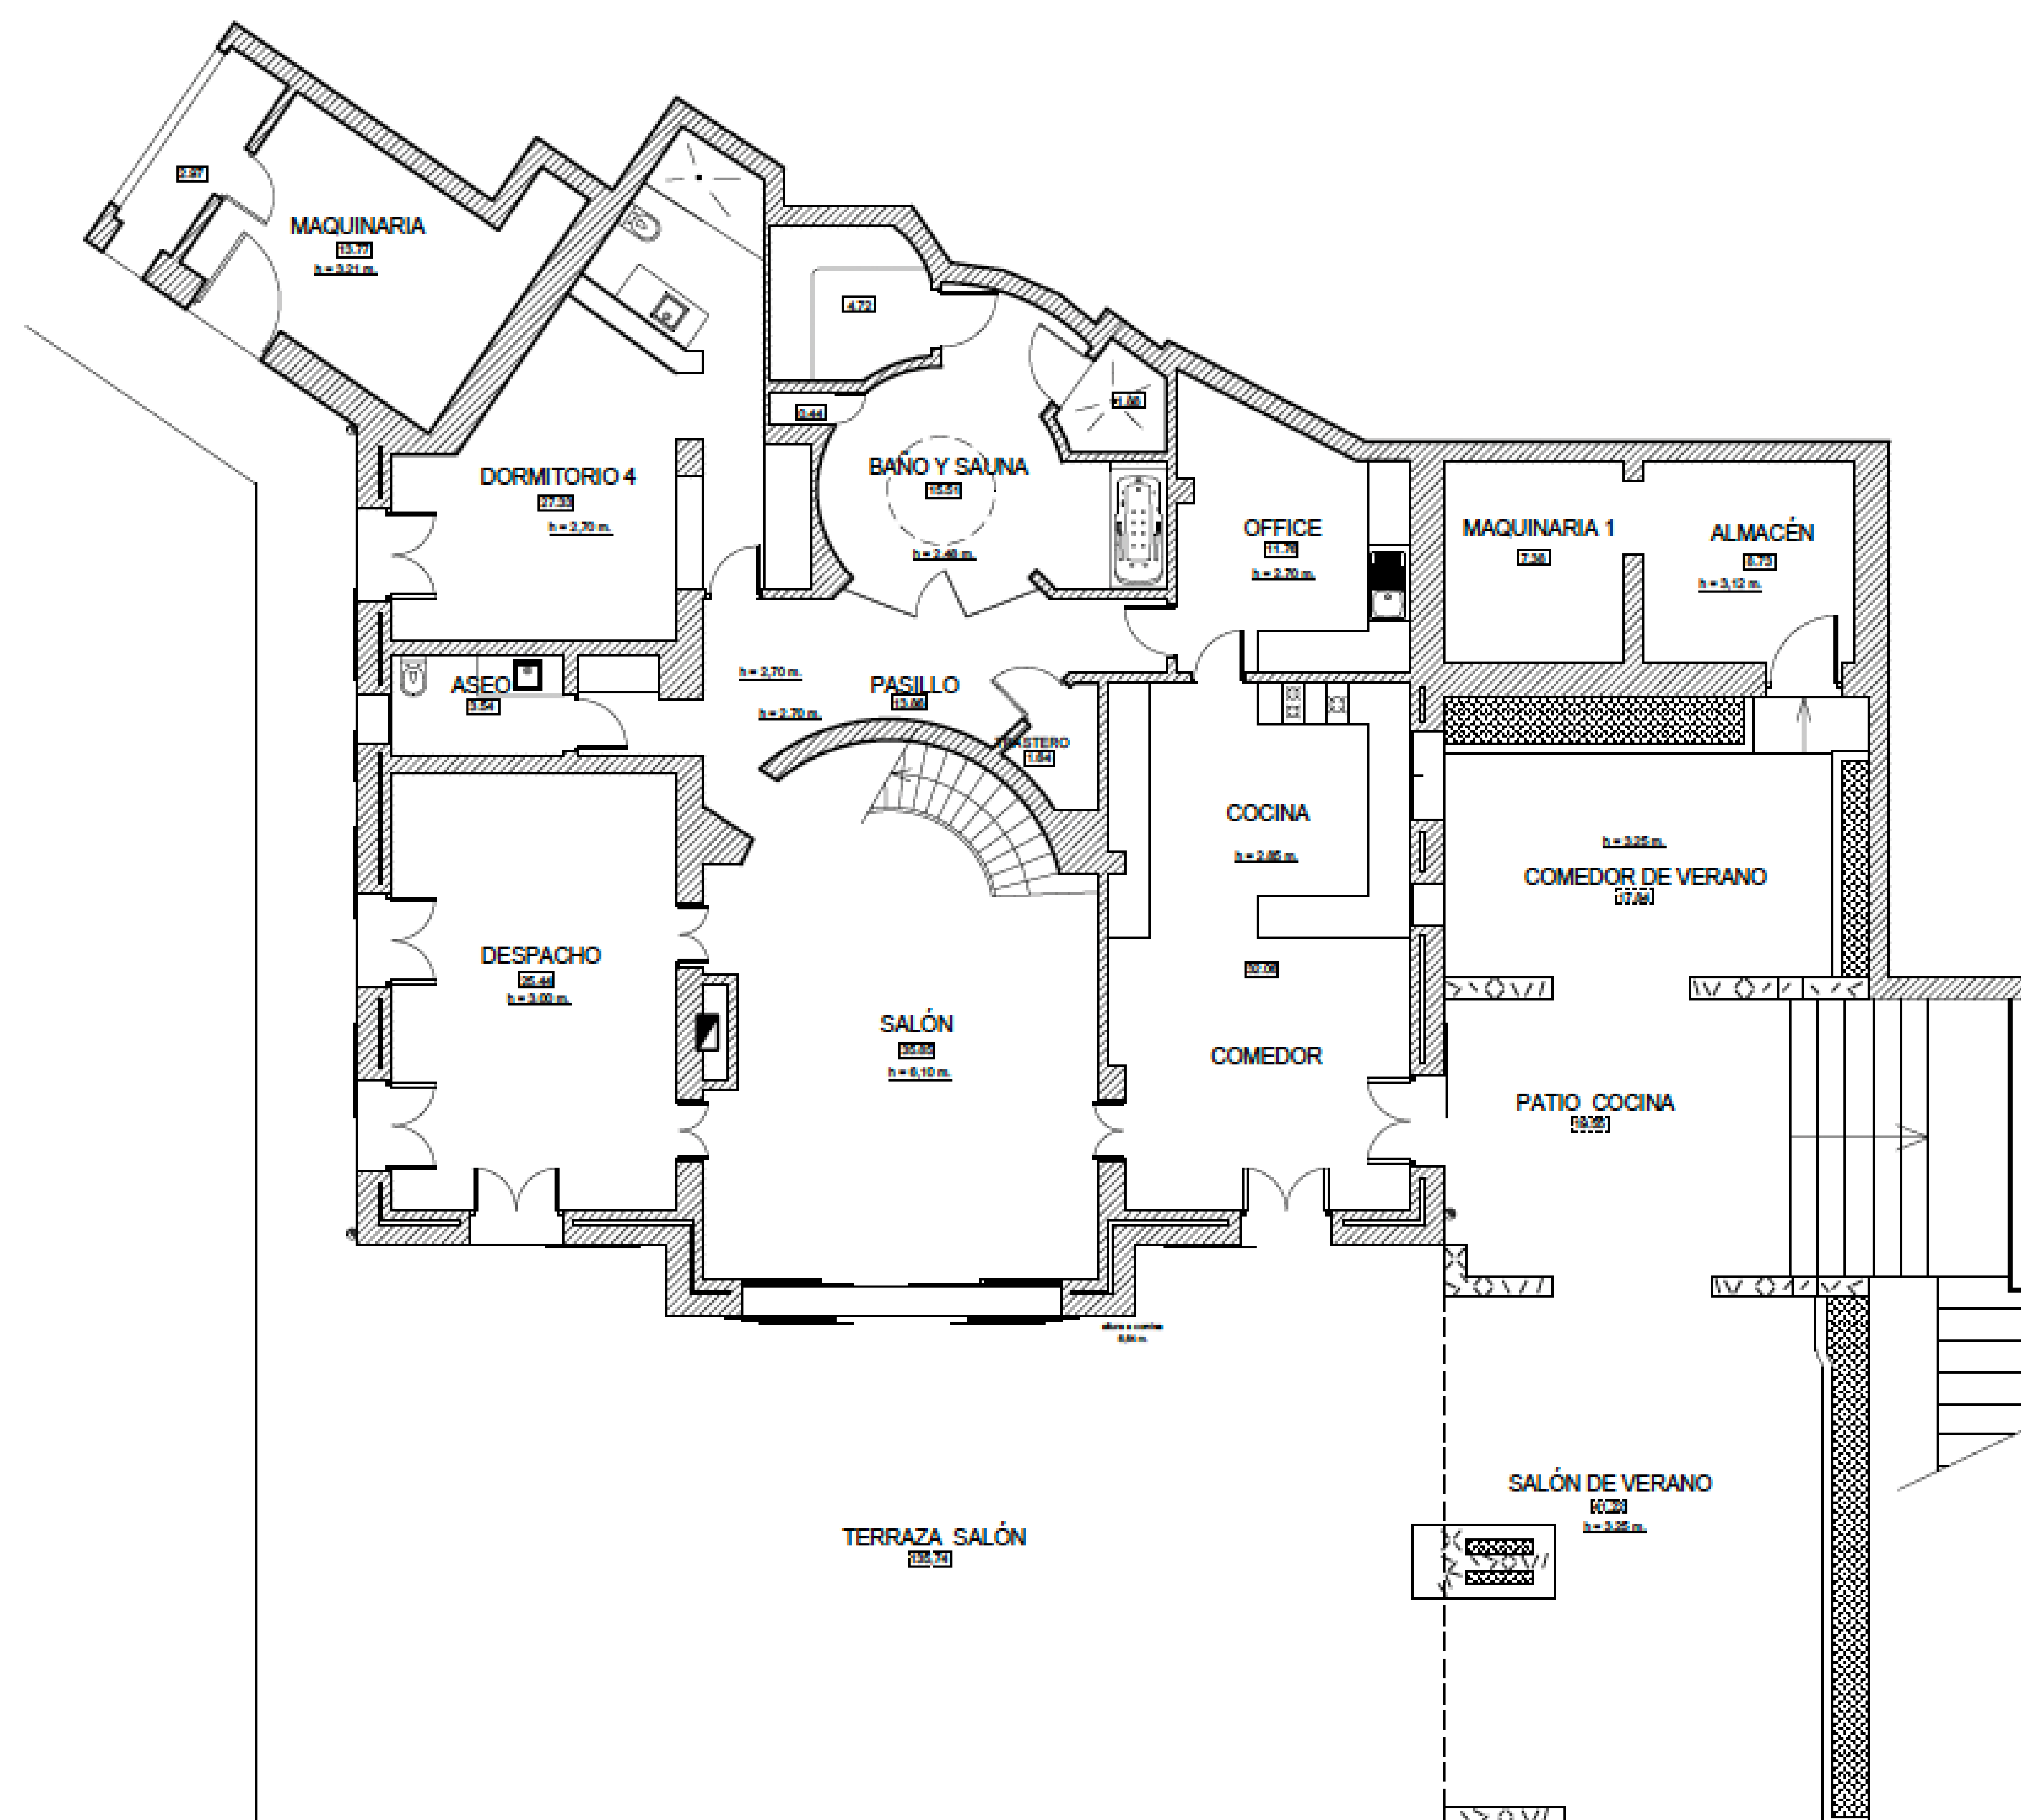

PLANTA BAJA

CUADRO DE SUPERFICIES

VIVIENDA - PLANTA BAJA

Salón.....	35,85 m2
Cocina-comedor.....	32,06 m2
Despacho.....	25,44 m2
Dormitorio 4.....	27,33 m2
Baño y sauna.....	15,51 m2
.....	4,72 m2
.....	1,88 m2
.....	0,44 m2
Office.....	11,76 m2
Aseo.....	3,54 m2
Pasillo.....	13,86 m2
Trastero.....	1,64 m2

SUPERFICIE ÚTIL PLANTA BAJA.....174,03 m2

SUPERFICIE CONSTRUIDA PLANTA BAJA.....218,88 m2

CUARTO DE MÁQUINAS - PLANTA BAJA

Maquinaria.....	13,77 m2
Maquinaria.....	2,97 m2

SUPERFICIE ÚTIL16,74 m2

SUPERFICIE CONSTRUIDA22,20 m2

ALMACÉN - PLANTA BAJA

Almacén.....	8,73 m2
Maquinaria 1.....	7,38 m2

SUPERFICIE ÚTIL16,11 m2

SUPERFICIE CONSTRUIDA23,41 m2

PROYECTO:
**ESTADO ACTUAL VIVIENDA
UNIFAMILIAR AISLADA**

Finca Mandaluz, Tno. Mpal. Ronda (Málaga)


PLANO:
**PLANTA BAJA. DISTRIBUCIÓN
Y SUPERFICIES**

PLANO Nº:
1

EXP: 22E008GES	FECHA: 18 MAYO 2022	ESCALA: 1/100
-------------------	------------------------	------------------

PROMUEVE:
GLORIA COHEN

exclusive Ronda	Project Management www.exclusiveronda.com info@exclusiveronda.com +34 619 941 203
---------------------------	---

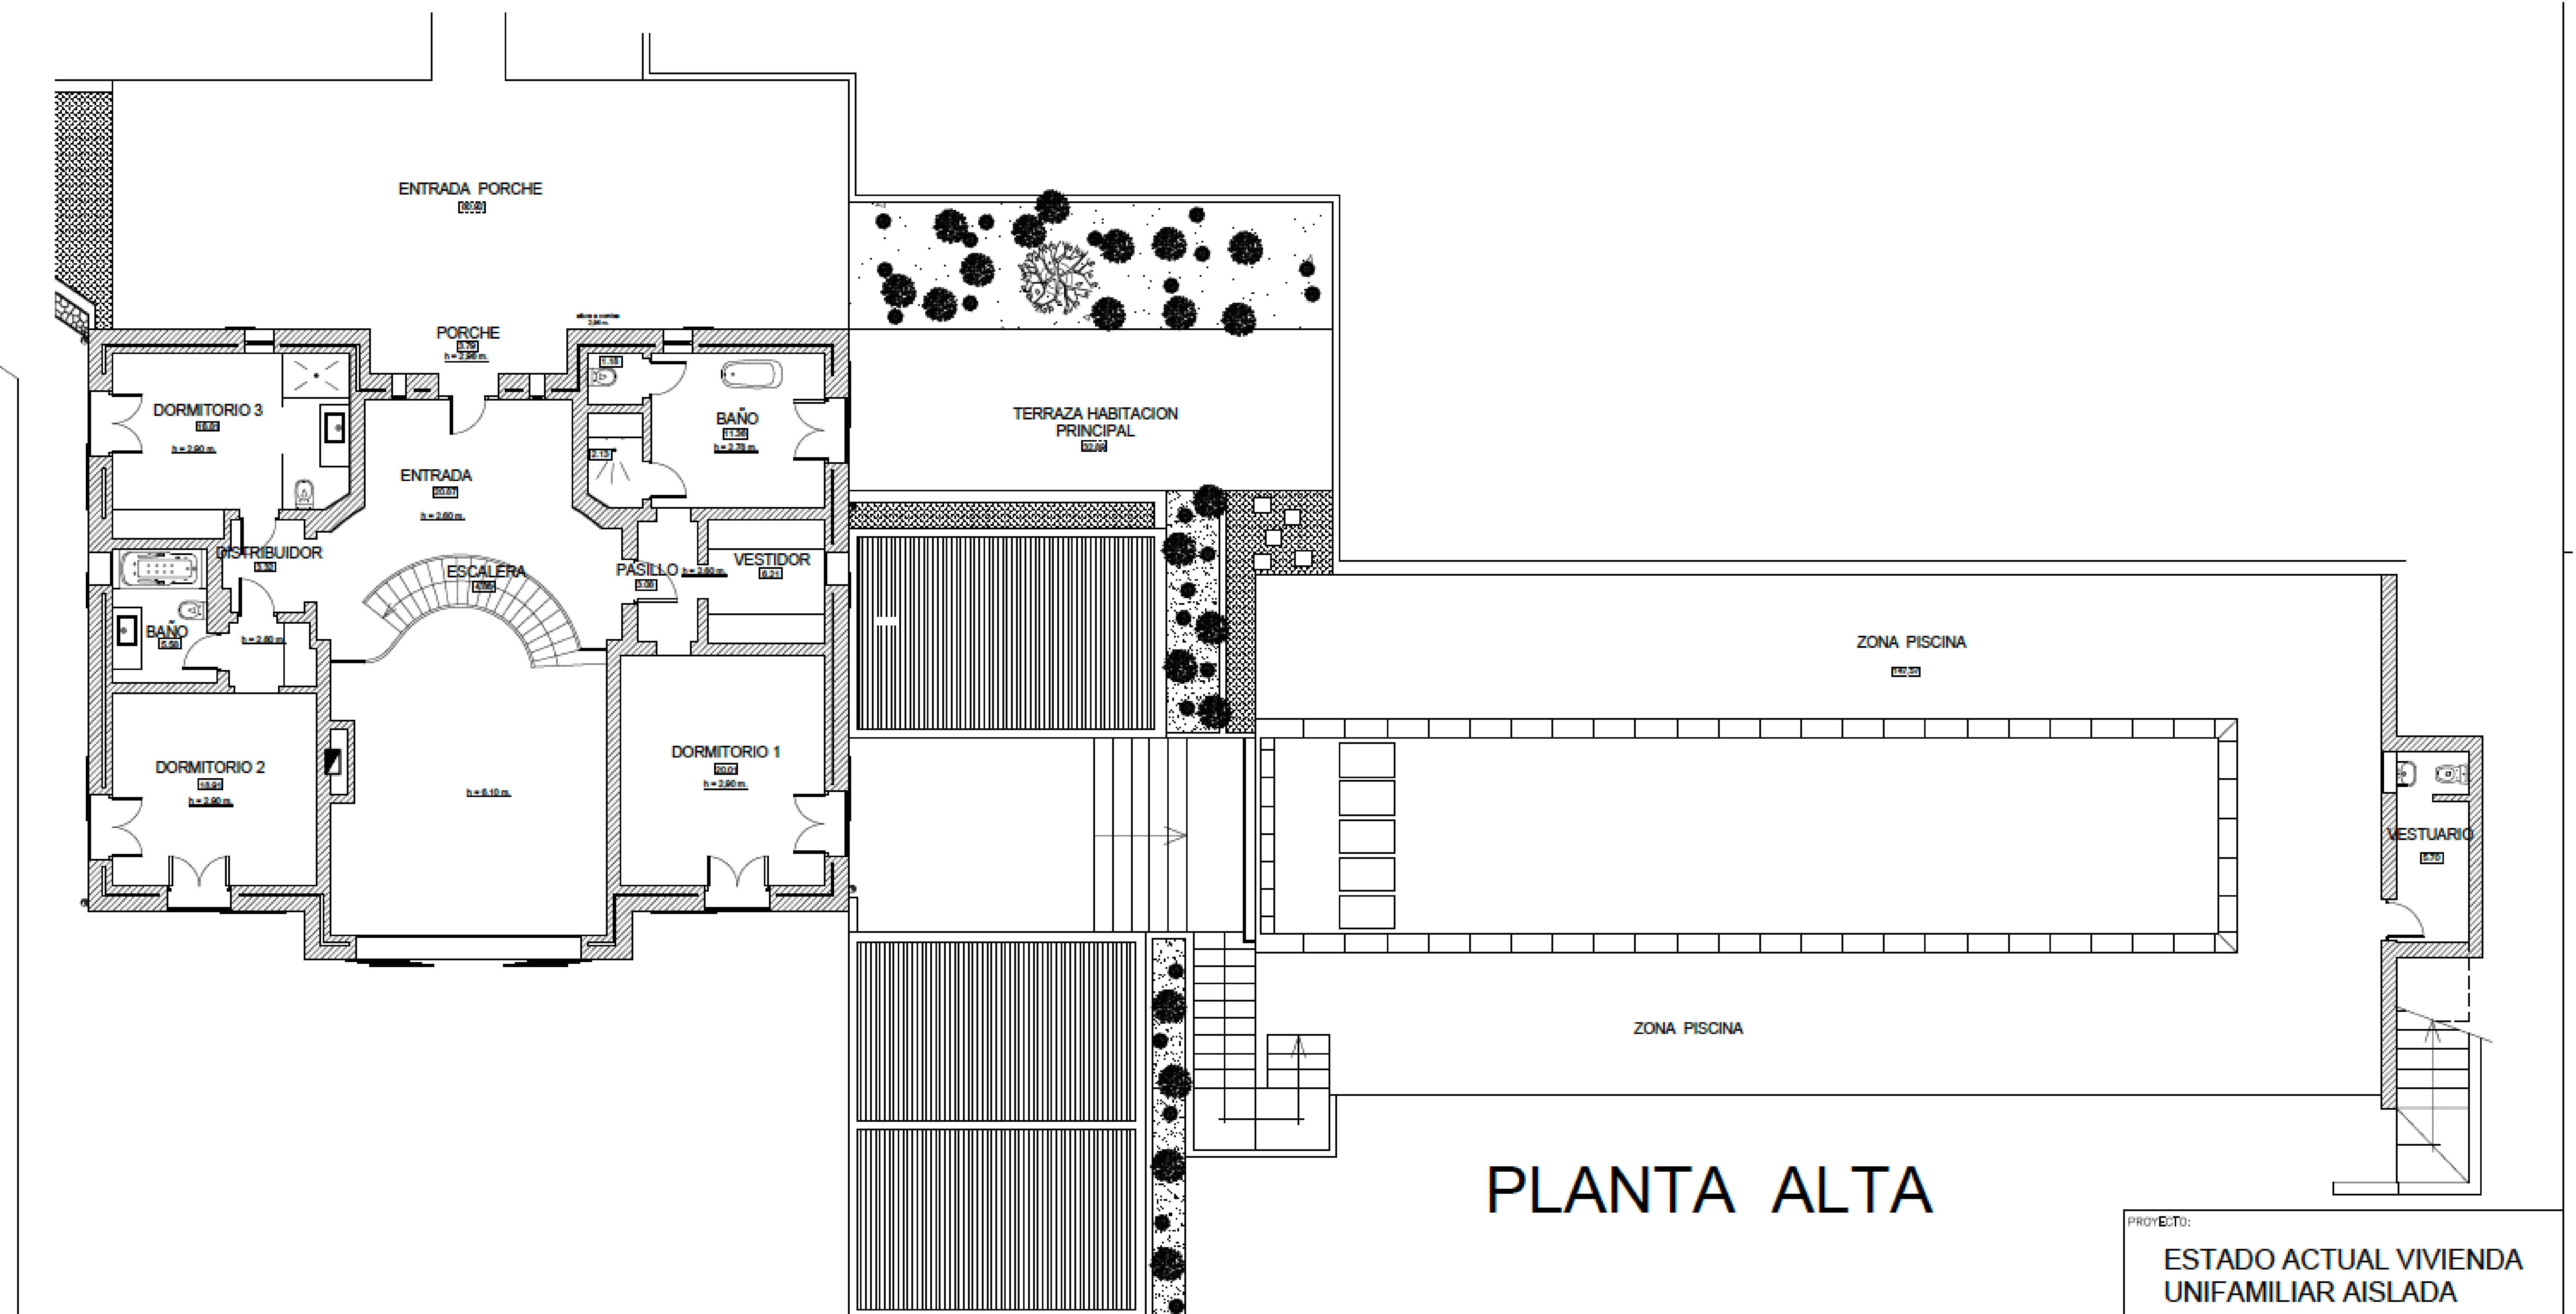

PLANTA ALTA

CUADRO DE SUPERFICIES

VIVIENDA - PLANTA ALTA

Porche.....	3,79 m2
Entrada.....	20,87 m2
Distribuidor.....	3,32 m2
Dormitorio 1.....	20,01 m2
Vestidor.....	6,21 m2
Baño.....	11,36 m2
.....	2,13 m2
.....	1,18 m2
Pasillo.....	3,08 m2
Dormitorio 2.....	18,91 m2
Baño.....	5,58 m2
Dormitorio 3.....	16,81 m2
Escalera.....	4,88 m2

SUPERFICIE ÚTIL PLANTA ALTA.....118,13 m2
SUPERFICIE CONSTRUIDA PLANTA ALTA.....156,71 m2

VESTUARIO - PLANTA ALTA

Vestuario piscina..... 5,70 m2

SUPERFICIE ÚTIL5,70 m2
SUPERFICIE CONSTRUIDA9,42 m2

TOTAL SUPERFICIE ÚTIL.....330,71 m2
TOTAL SUPERFICIE CONSTRUIDA.....430,62 m2

PROYECTO:

**ESTADO ACTUAL VIVIENDA
UNIFAMILIAR AISLADA**

Finca Mandaluz, Tno. Mpal. Ronda (Málaga)

PLANO:

**PLANTA ALTA. DISTRIBUCIÓN
Y SUPERFICIES**

PLANO Nº:
2

EXP:

22E008GES

FECHA:

18 MAYO 2022

ESCALA:


1/100

PROMUEVE:

GLORIA COHEN



Project Management
 www.exclusiveronda.com
 info@exclusiveronda.com
 +34 619 941 200

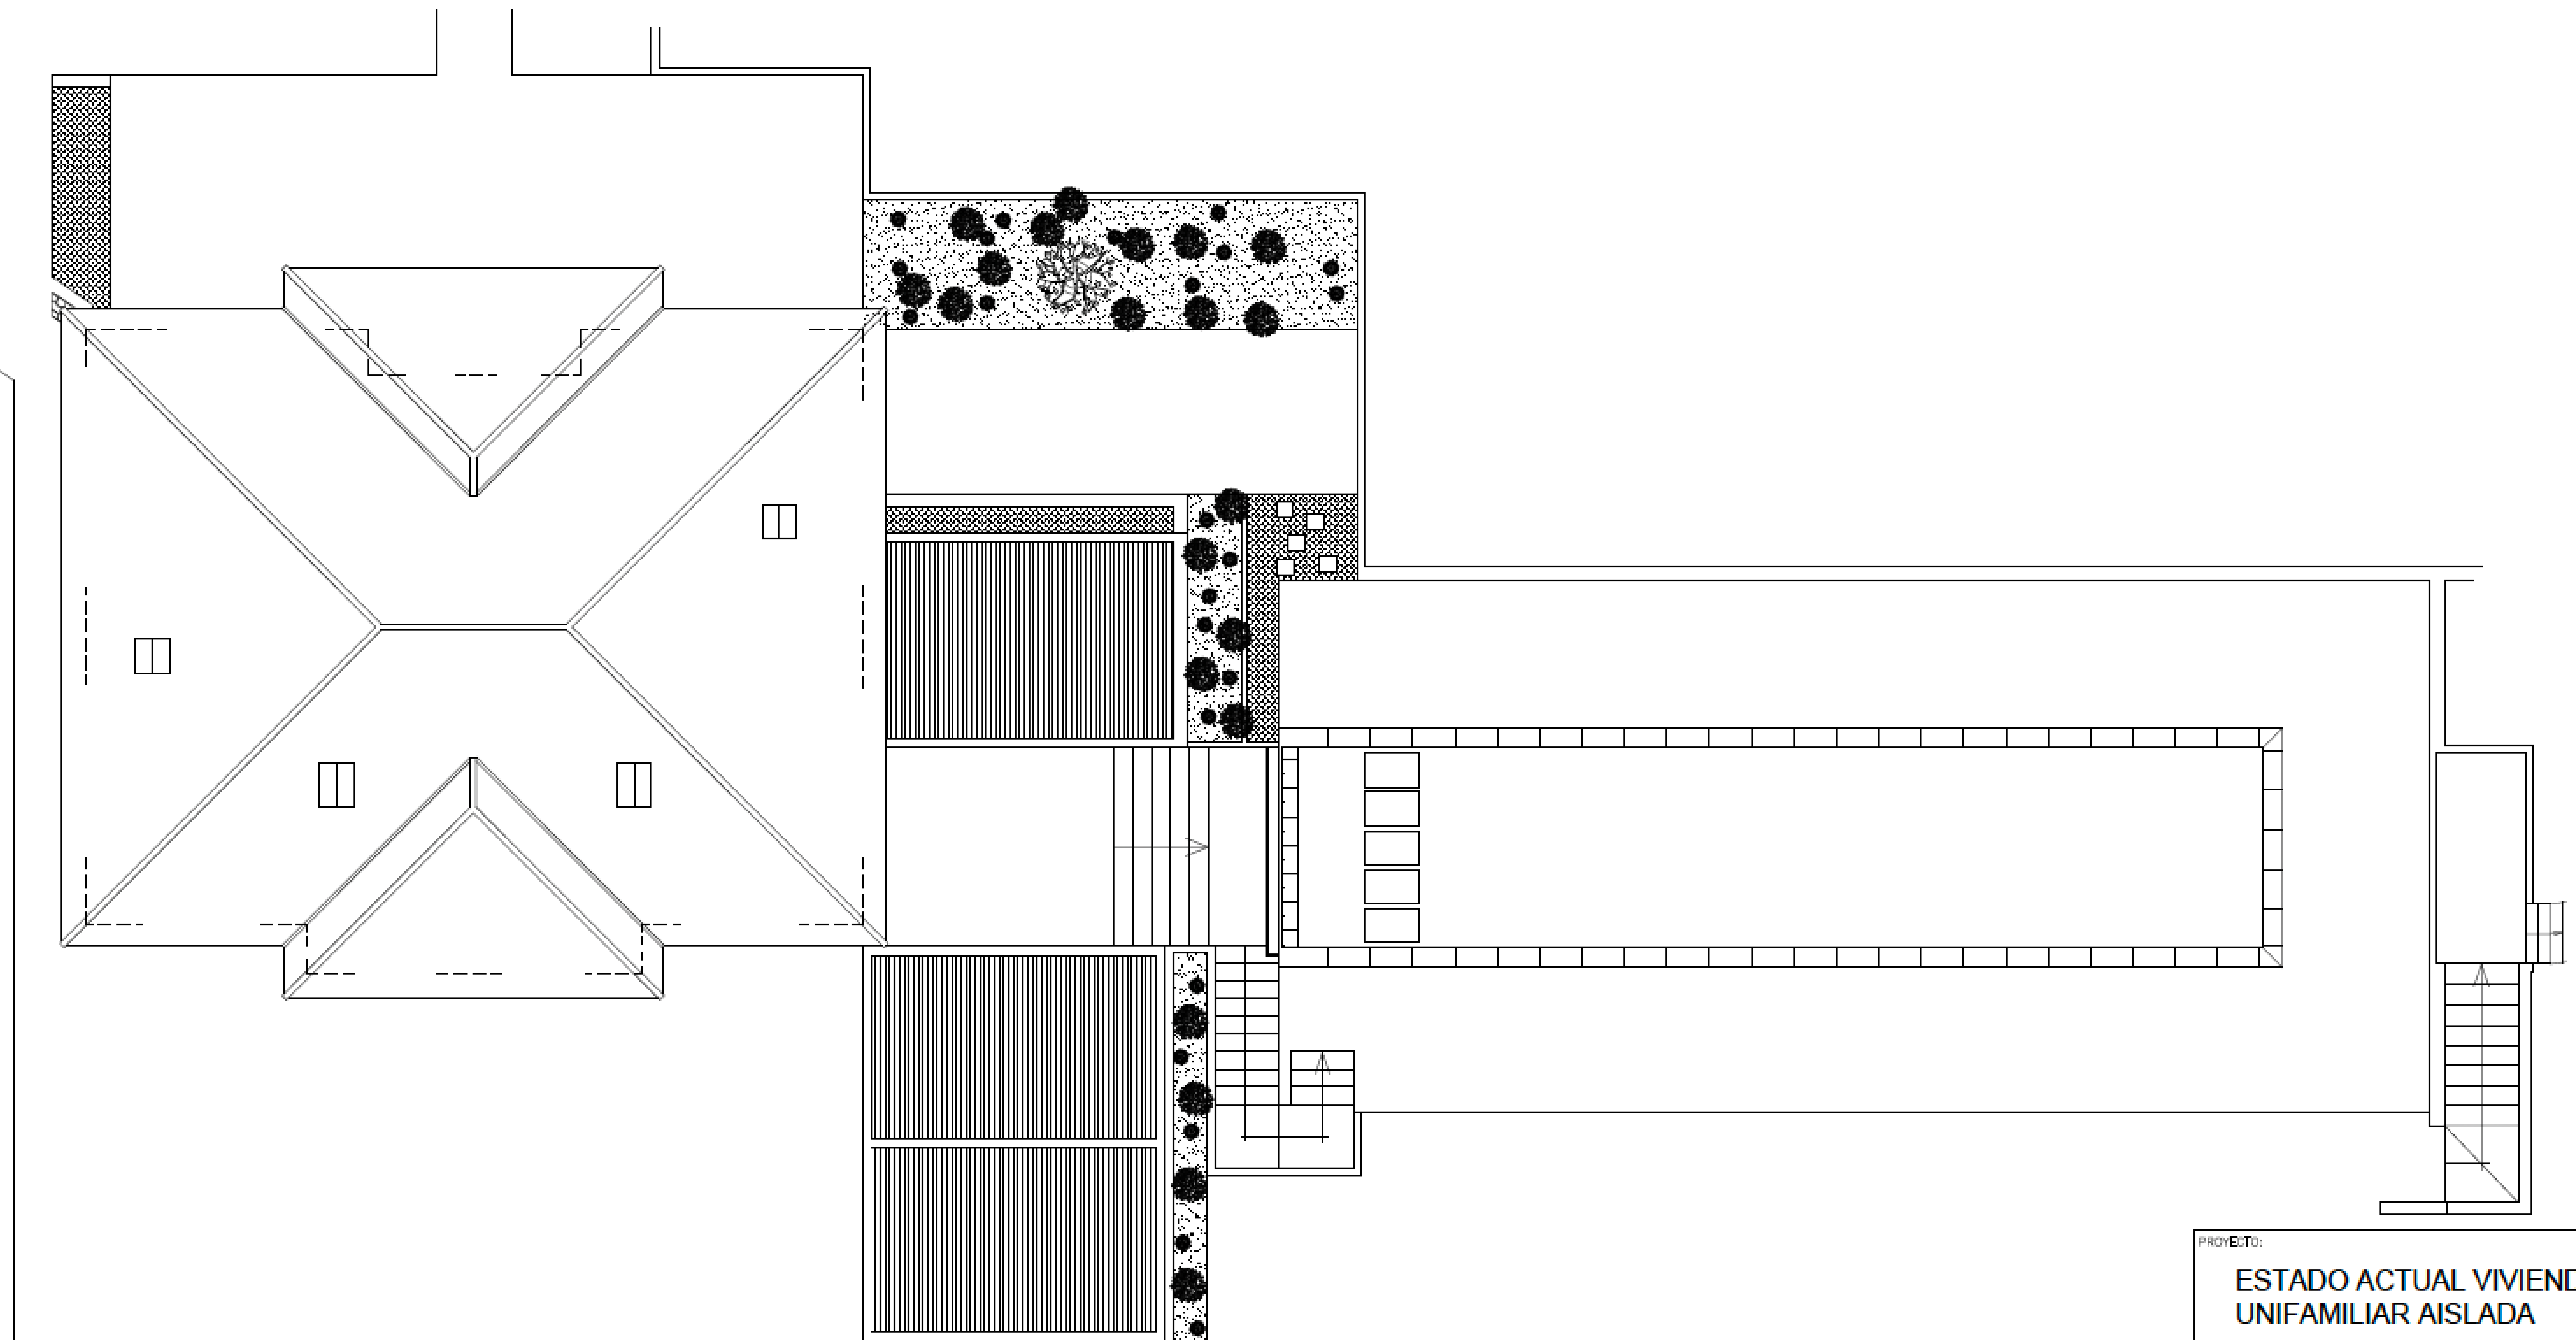

PLANTA CUBIERTA

PROYECTO:		
ESTADO ACTUAL VIVIENDA UNIFAMILIAR AISLADA		
Finca Mandaluz, Tno. Mpal. Ronda (Málaga)		
PLANO:		
PLANTA CUBIERTA. DISTRIBUCIÓN		
PLANO Nº: 3		
EXP:	FECHA:	ESCALA:
22E008GES	18 MAYO 2022	1/100
PROMUEVE:		
GLORIA COHEN		
 Project Management www.exclusiveronda.com info@exclusiveronda.com +34 819 941 203		
Alberto León Lombardía - ARQUITECTO TÉCNICO		

CHRISTIE'S
INTERNATIONAL REAL ESTATE
———— COSTA DEL SOL ————

Where *Luxury* lives

Velázquez, 1, 29602 Marbella, España
+34 951 122 313 | marbella@cire-costadelsol.com

Paseo de Reding, 25, 29016 Málaga, España
+34 951 122 312 | malaga@cire-costadelsol.com