



CHRISTIE'S
INTERNATIONAL REAL ESTATE
———— COSTA DEL SOL ————

Floor plans Ref CR3128

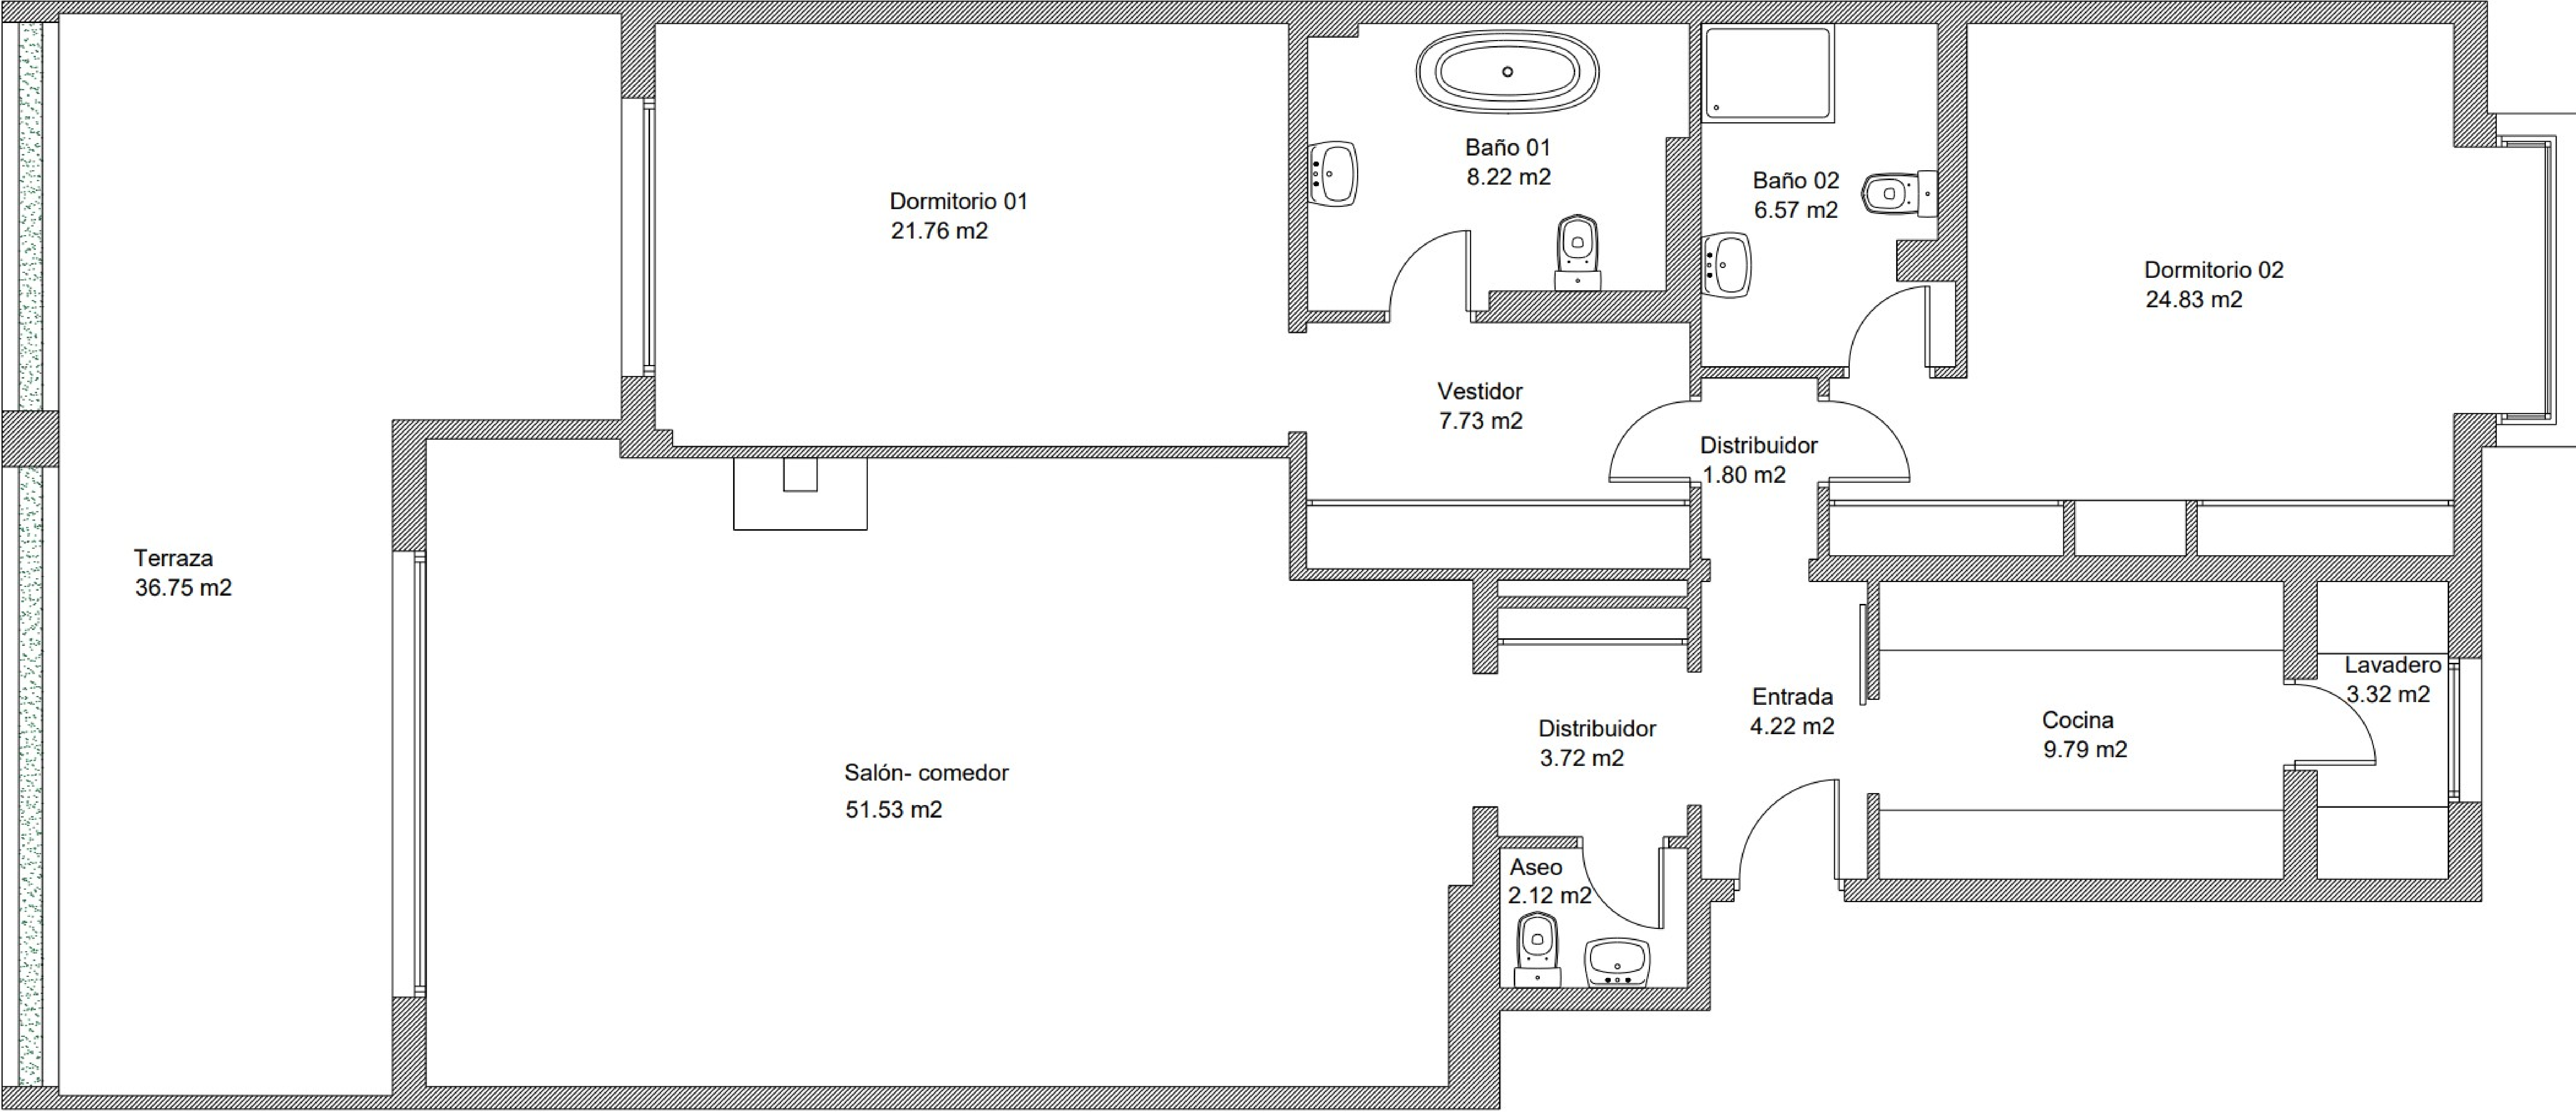

Observaciones

Todas las superficies especificadas son superficies ÚTILES
Las superficies de los armarios están incluidas en las áreas de la estancia a la que pertenecen

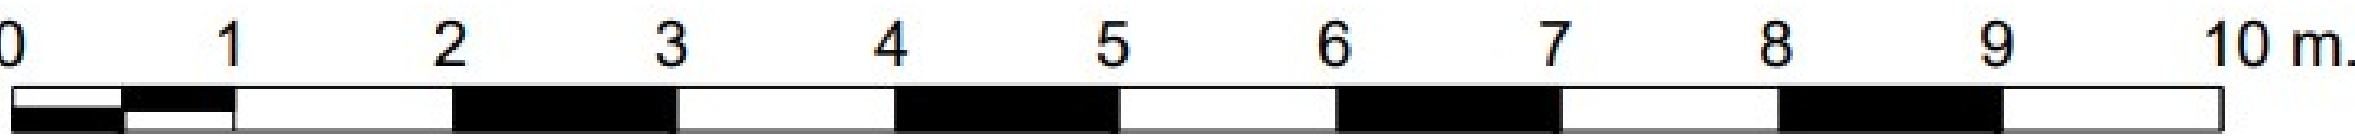

SOLICITANTE:
TÉCNICO: Juan A. Motilla Urbaneja col. 3373 COAAT Málaga

PLANTA VIVIENDA
ESTADO ACTUAL

FECHA: NOVIEMBRE 2025
ESCALA: 1/75

01 | 01

CHRISTIE'S
INTERNATIONAL REAL ESTATE
———— COSTA DEL SOL ————

Where *Luxury* lives

Velázquez, 1, 29602 Marbella, España
+34 951 122 313 | marbella@cire-costadelsol.com

Paseo de Reding, 25, 29016 Málaga, España
+34 951 122 312 | malaga@cire-costadelsol.com