


Planta Baja

Sup. Construida Cerrada = 57.00 m²

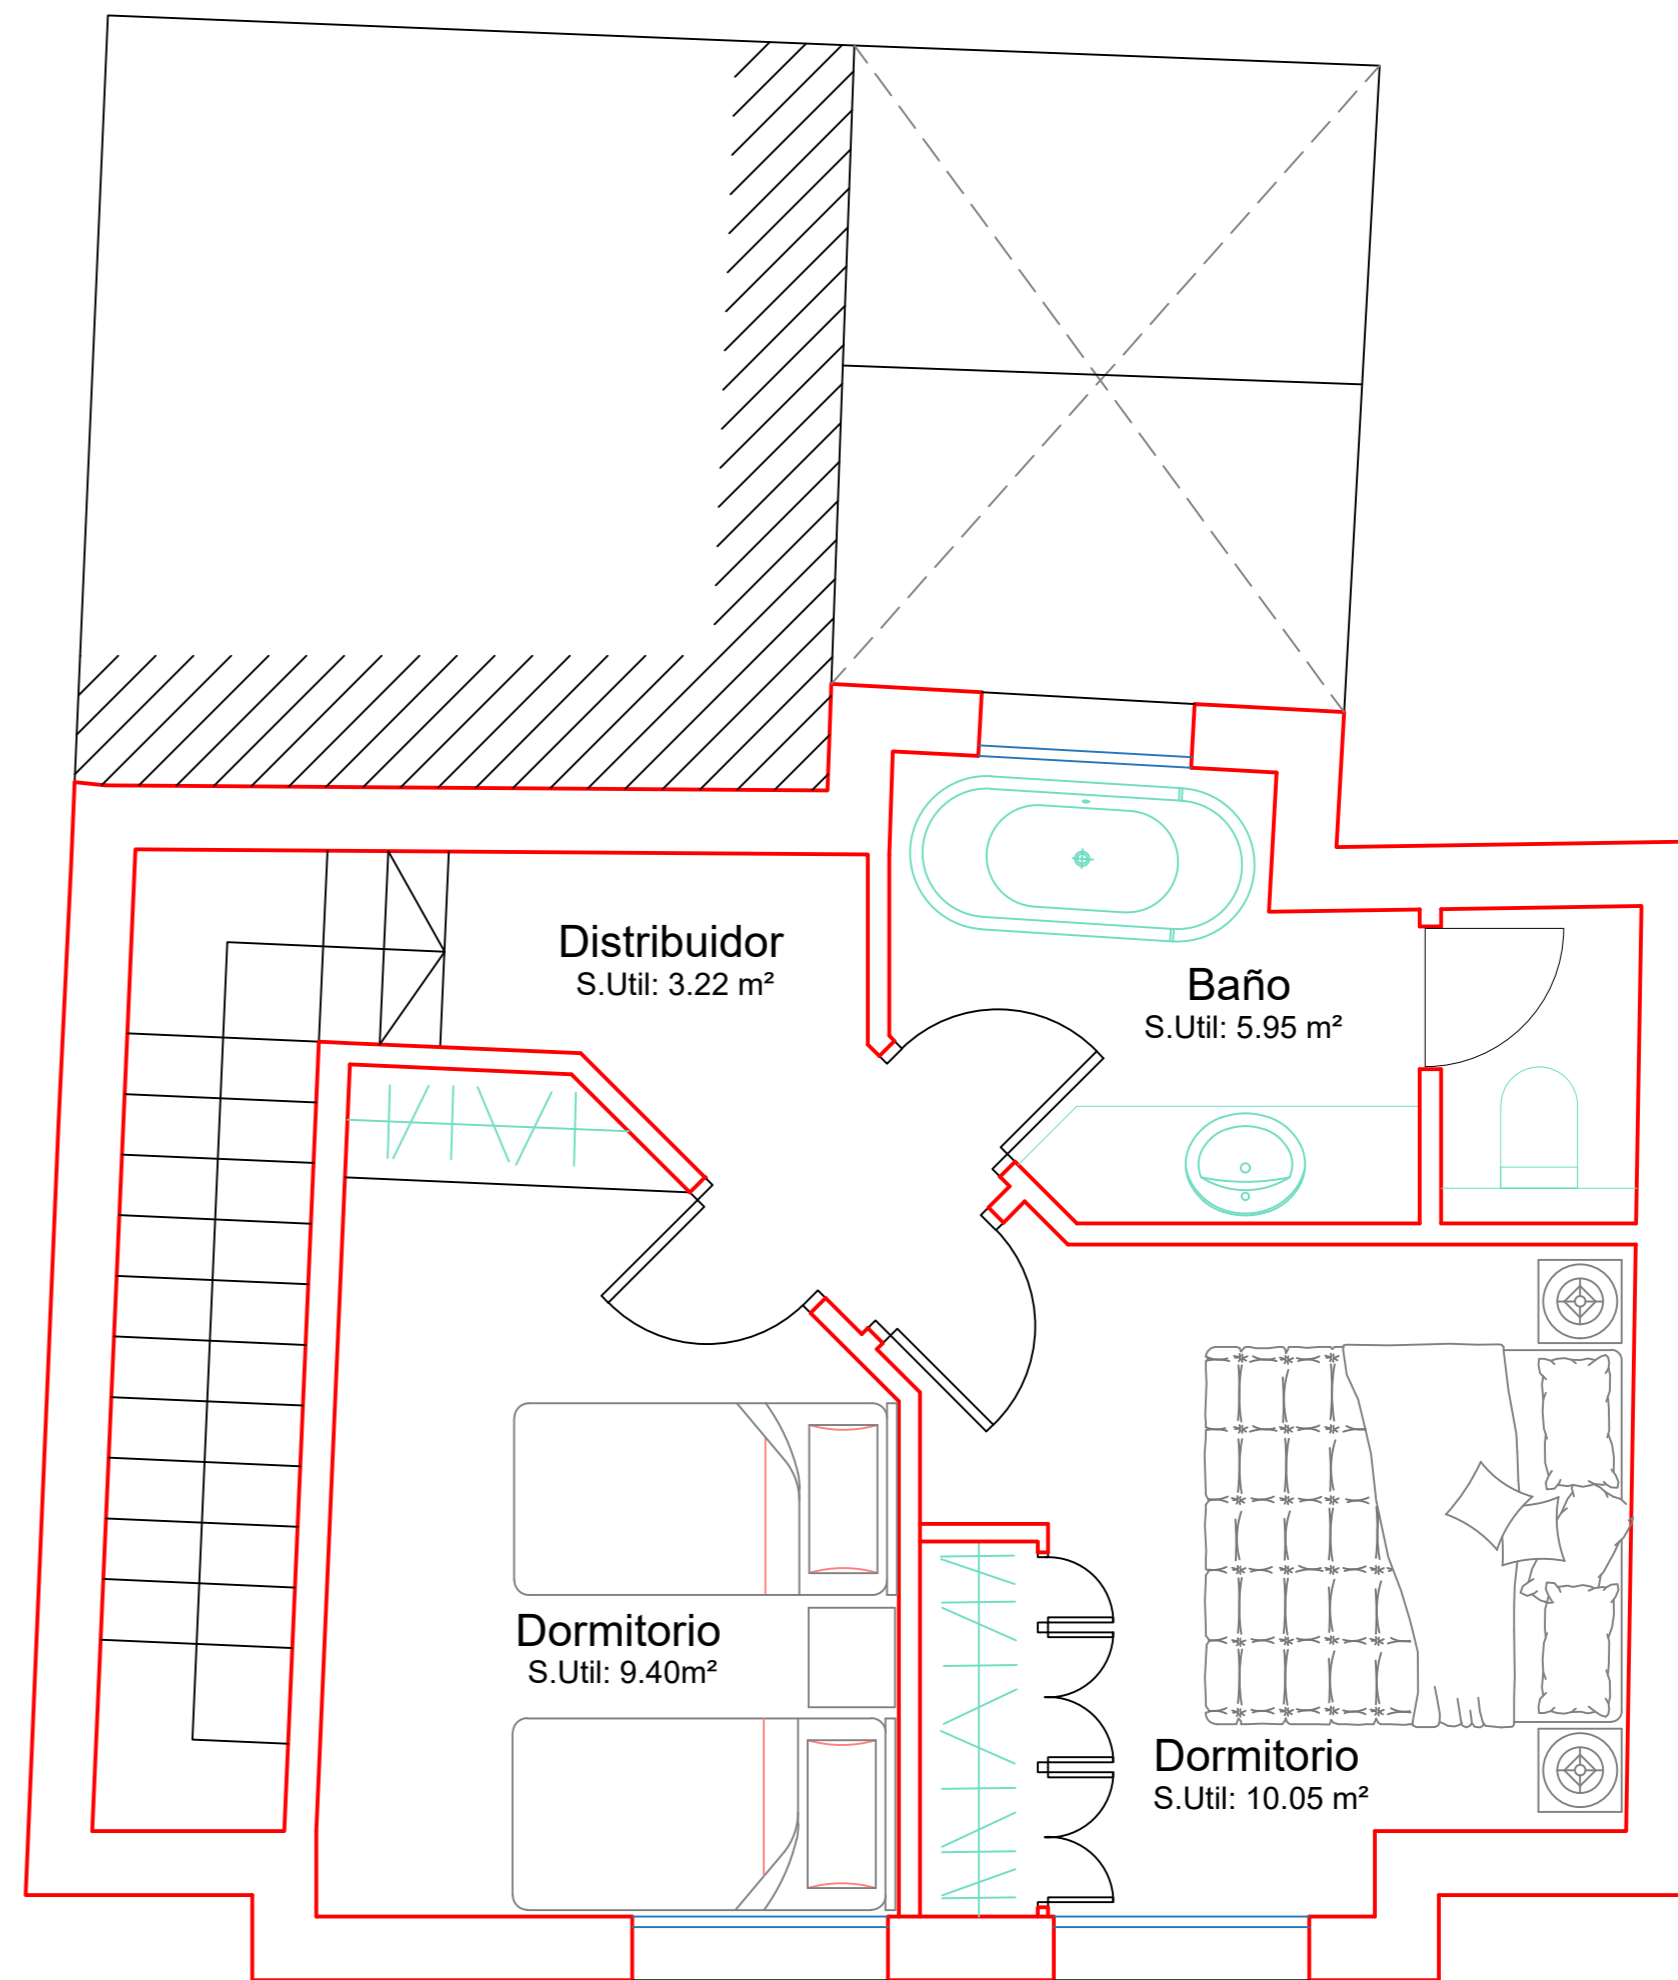

Planta Primera

Sup. Construida Cerrada = 43.00 m²

VOLUME

Arquitecto:
Ventura Marón

ANTEPROYECTO DE 2 VIVIENDAS PRURIFAMILIARES

C/ Caravaca nº 6
Estepona - Málaga

Promotor:
XXXXXXXXXX

PLANTAS DISTRIBUCIÓN
PROPUESTA 1

Escala:

1/50

Plano:

A-01

Fecha:

JULIO 2018