


PLANTA ALTA
ESCALA 1:50

ANTEPROYECTO

Autores		AN/16
Proyecto		E/100
ESTADO ACTUAL - PLANTAS		02

ACCESO

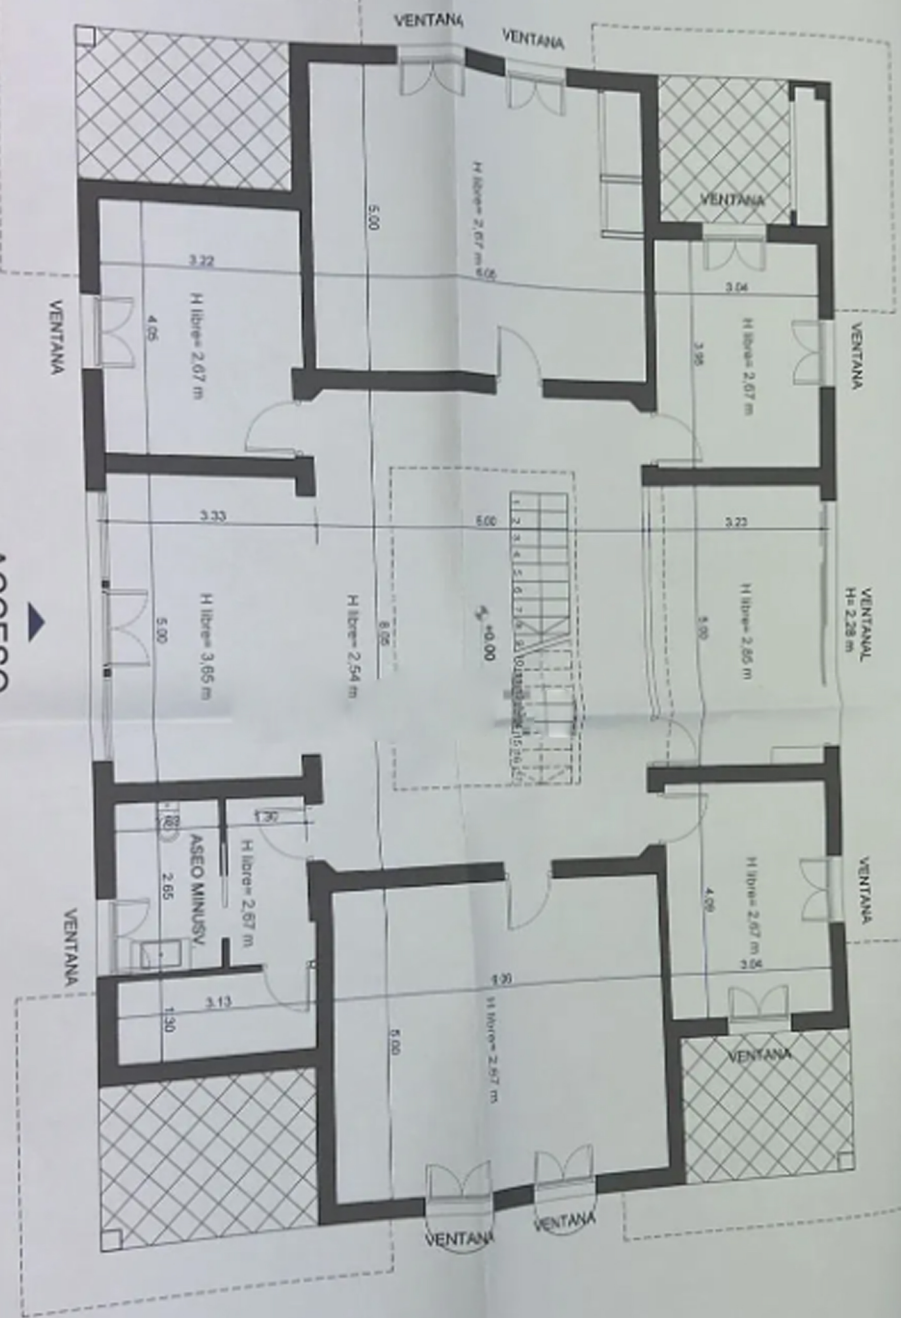

PLANTA BAJA
ESCALA 1:50