



OBSERVACION IMPORTANTE: El presente documento es copia de su original del cual es aminor la responsabilidad profesional. AUTENTICIDAD: Su utilización total o parcial, así como cualquier reproducción o cambio a terceros, requerirá la previa autorización expresa de su autor quedando en todo caso prohibida cualquier modificación unilateral del mismo.



A4TECNICOS


PROYECTO:
CERTIFICADO GRÁFICO Y DESCRIPTIVO
URB. JARDIN TROPICAL, FASE I, CASA 21
JARDIN TROPICAL I, MANILVA

PROPIEDAD:
ANTONIO JOSE RODRIGUEZ LOZANO

PLANO:
EMPLAZAMIENTO

ESCALA:	FECHA:	EXPEDIENTE:
1/200	NOVIEMBRE 2024	241708
JOSE ANTONIO SALAZAR REY N° PLANO: 1		
INGENIERO DE EDIFICACION-ARQUITECTO TECNICO		
N° COLEGADO COAHUILA MANILA 2440		

D. ANTONIO SALAZAR, I. LOZANO, I. A. 19
89929 MANILVA, MANILA
TEL. Y FAX: 0915-89929
WWW.A4TECNICOS.COM

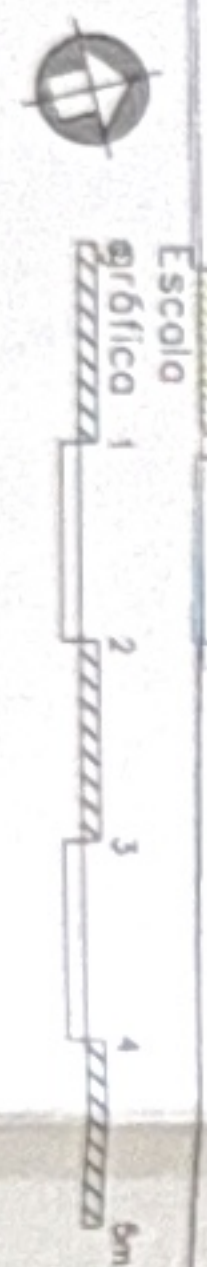


DECLARACION IMPORTANTE: El presente documento es copia de su original del que es autor la sociedad profesional "ATECNICOS". Su utilizacion total o parcial, sin como cualquier reproduccion o cambio a terceros, requiere la previa autorizacion expresa de la autor quedando en todo caso prohibida cualquier modificacion unilateral del mismo.

ATECNICOS

PROYECTO:
CERTIFICADO GRAFICO Y DESCRIPTIVO
URB. JARDIN TROPICAL, FASE I, CASA 21
JARDIN TROPICAL I, MANILVA

PROPIEDAD:
ANTONIO L. RODRIGUEZ LOZANO Y SIRENE GONZALEZ YAMIER

PLANO: EMPLAZAMIENTO PARCELA		EXPEDIENTE: 241708	
ESCALA: 1/100	FECHA: NOVIEMBRE 2024	N° PLANO: 3	
JOSE ANTONIO SALAZAR REY INGENIERO DE EDIFICACION-ARQUITECTO TECNICO N. COTIZACION: 000			

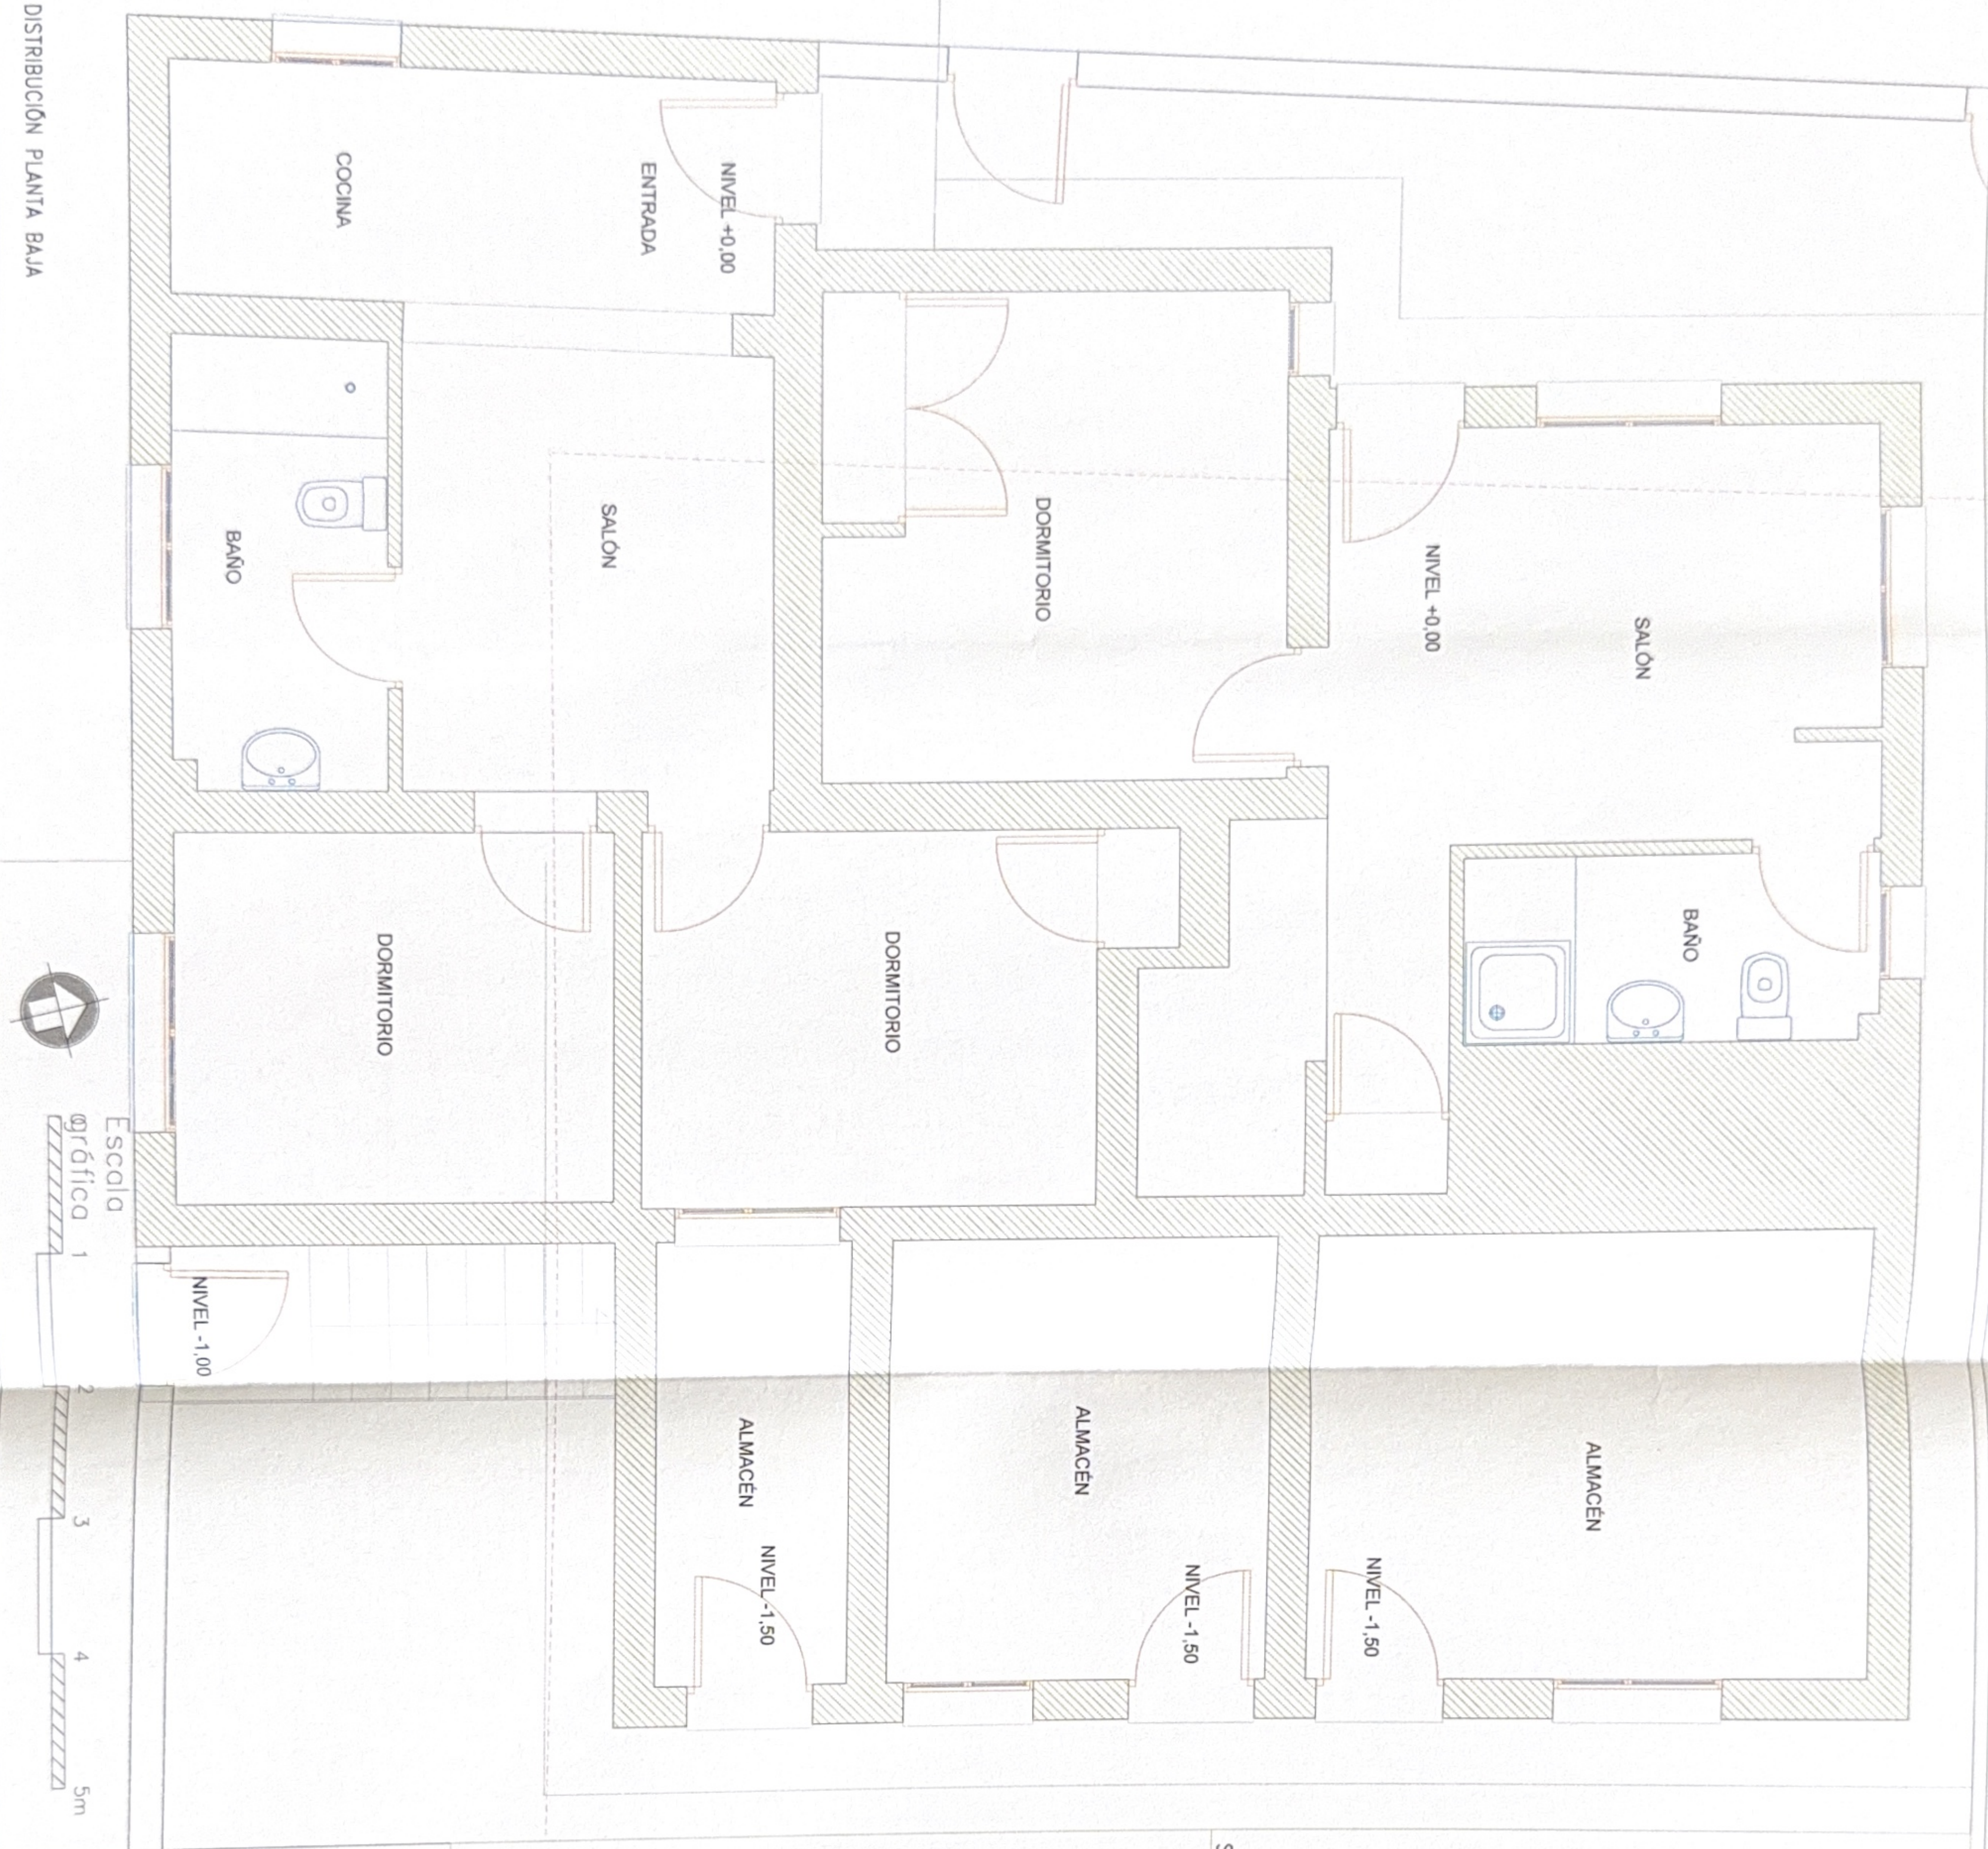

SUPERFICIES ÚTILES



RESERVAÇÃO PRELIMINAR: 1. O presente documento de cópia de sua originalidade que se encontra sob a responsabilidade da sociedade profissional "ATECNICOS" de Engenharia Civil e Arquitetura, não poderá ser reproduzido ou copiado sem a autorização expressa da sociedade profissional, sob pena de sanção legal.



ATECNICOS

PROPRIEDADE:
ANTONIO L. RODRIGUEZ LOZANO Y SIRENE GONZALEZ XAVIER

PLANO:
PLANTA BAJA

ESCALA:
1/100

FECHA:
NOVIEMBRE 2024



EXPEDIENTE:
241708

PROYECTO:
CERTIFICADO GRÁFICO Y DESCRIPTIVO
URB. JARDIN TROPICAL, FASE I, CASA 21
JARDIN TROPICAL I, MANILVA

PROYECTO:
CERTIFICADO GRÁFICO Y DESCRIPTIVO
URB. JARDIN TROPICAL, FASE I, CASA 21
JARDIN TROPICAL I, MANILVA

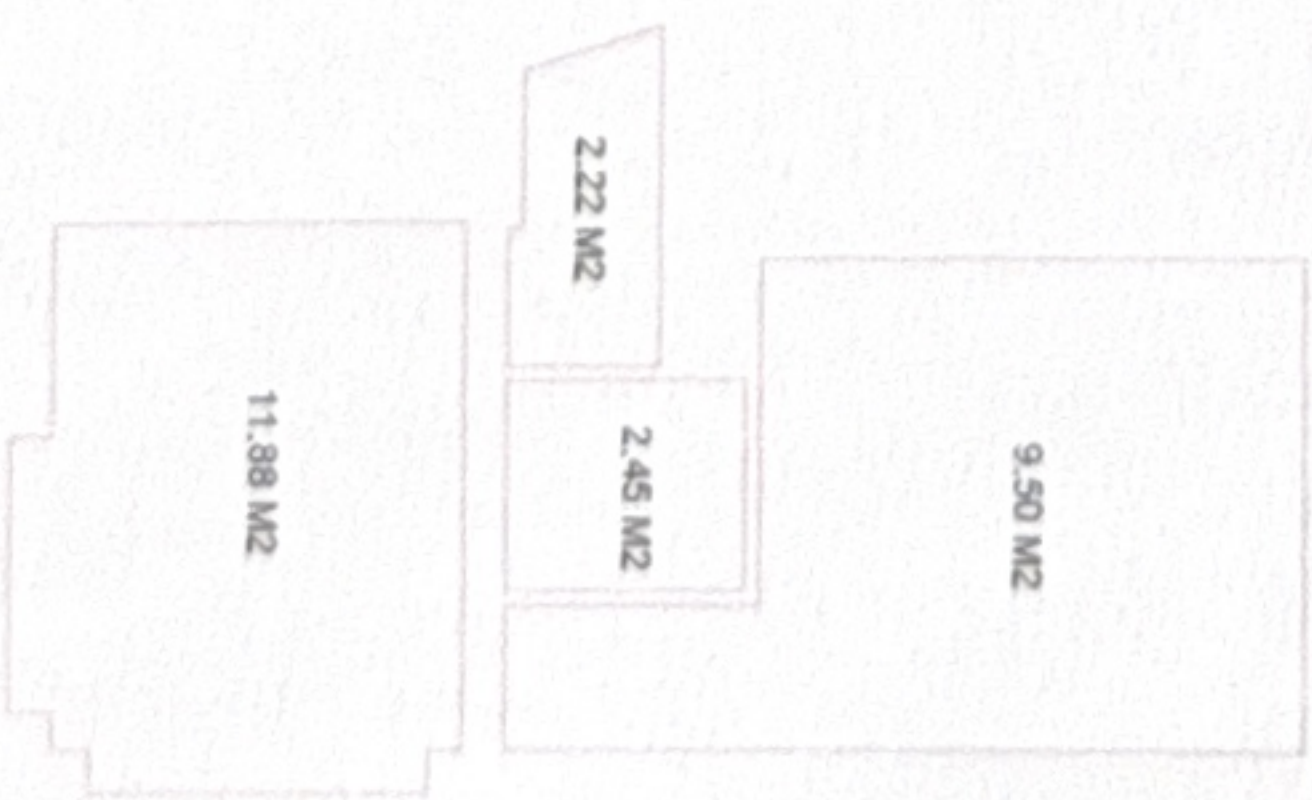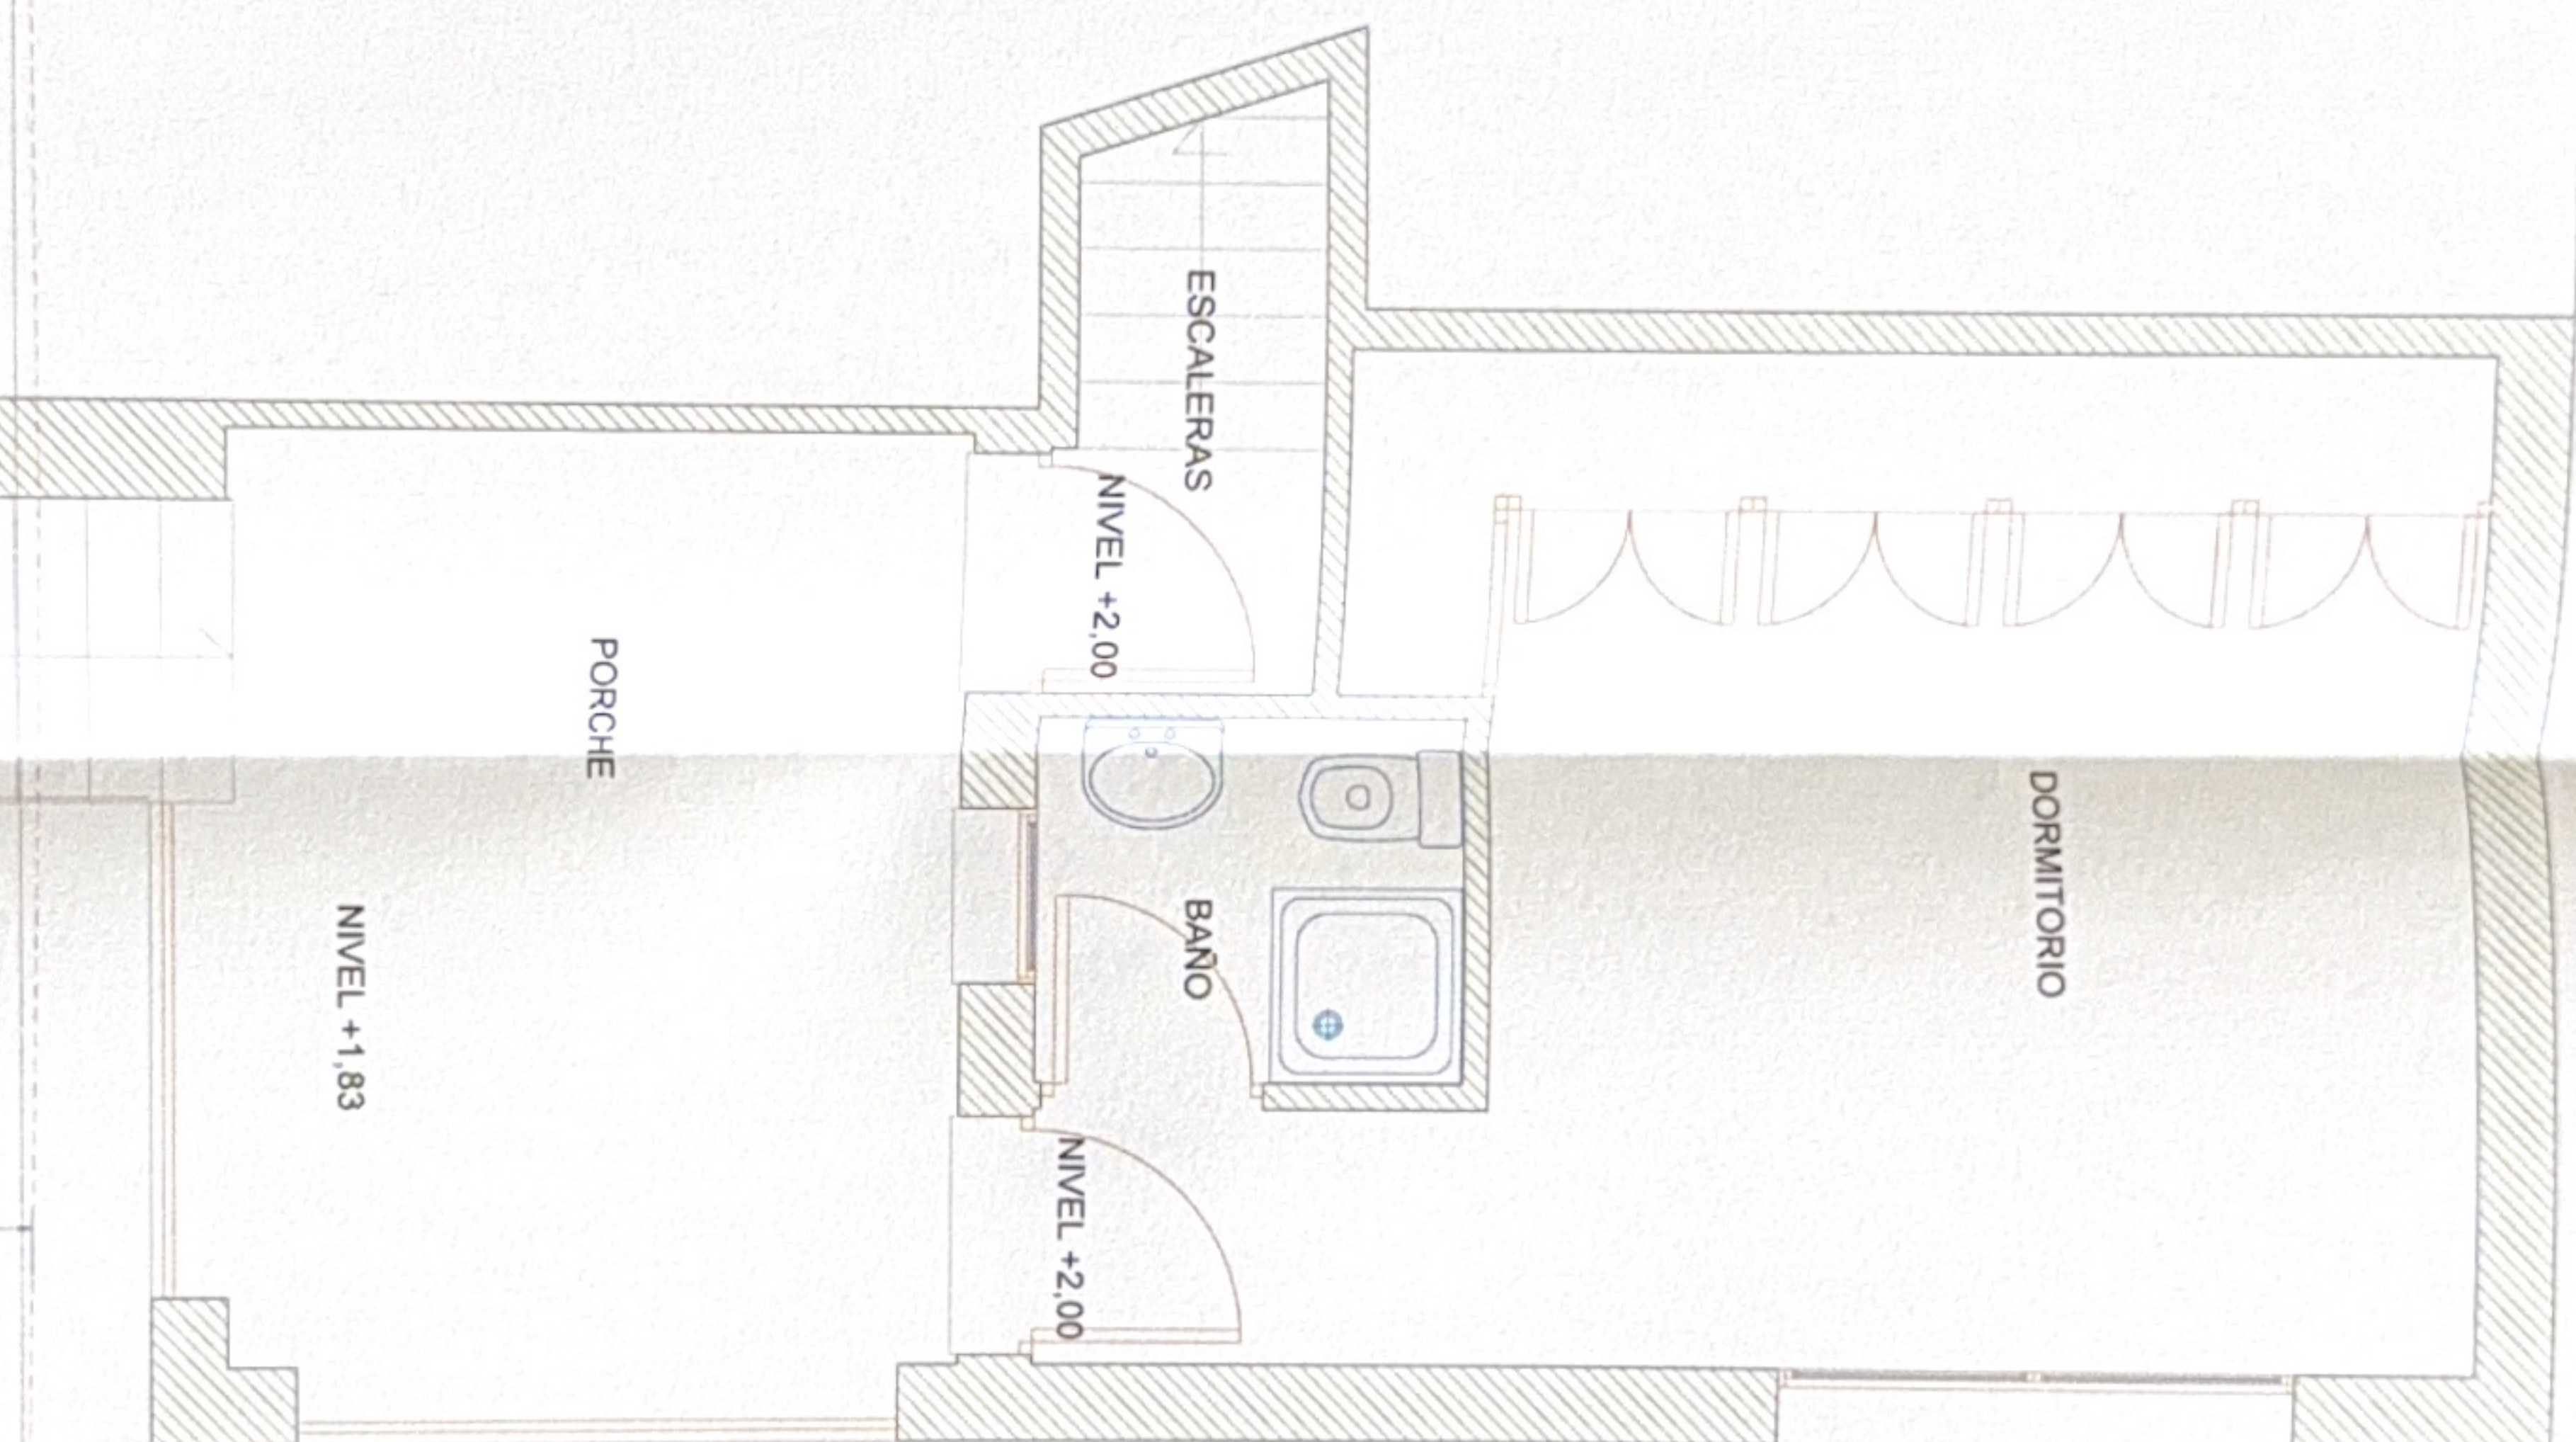

SUPERFICIALS OTILES


COPYRIGHT NOTICE: El presente documento es copia de su original del que es autor la sociedad profesional "MTCNCS". Su utilización total o parcial, así como cualquier reproducción a través de terceros, requerirá la previa autorización expresa de la autor, quedando en todo caso prohibida cualquier modificación sustancial del mismo.

	
ATECNICOS	
PROYECTO: CERTIFICADO GRÁFICO Y DESCRIPTIVO URB. JARDIN TROPICAL, FASE I, CASA 21 JARDIN TROPICAL II, MANILVA	
PROPIEDAD: ANTONIO J. RODRIGUEZ LOZANO Y SIRENE GONZALEZ XAMER	
PLANO: NIVEL - + 1,85	
ESCALA: 1/100	FECHA: NOVIEMBRE 2024
JOSE ANTONIO SALAZAR REY INGENIERO DE EDIFICACION-ARQUITECTO TECNICO N° COLGADO 60416, MANILVA 5808	EXPEDIENTE: 241708 N° PLANO: 5



SUPERFICIES CONSTRUIDAS

SUPERFICIES ÚTILES

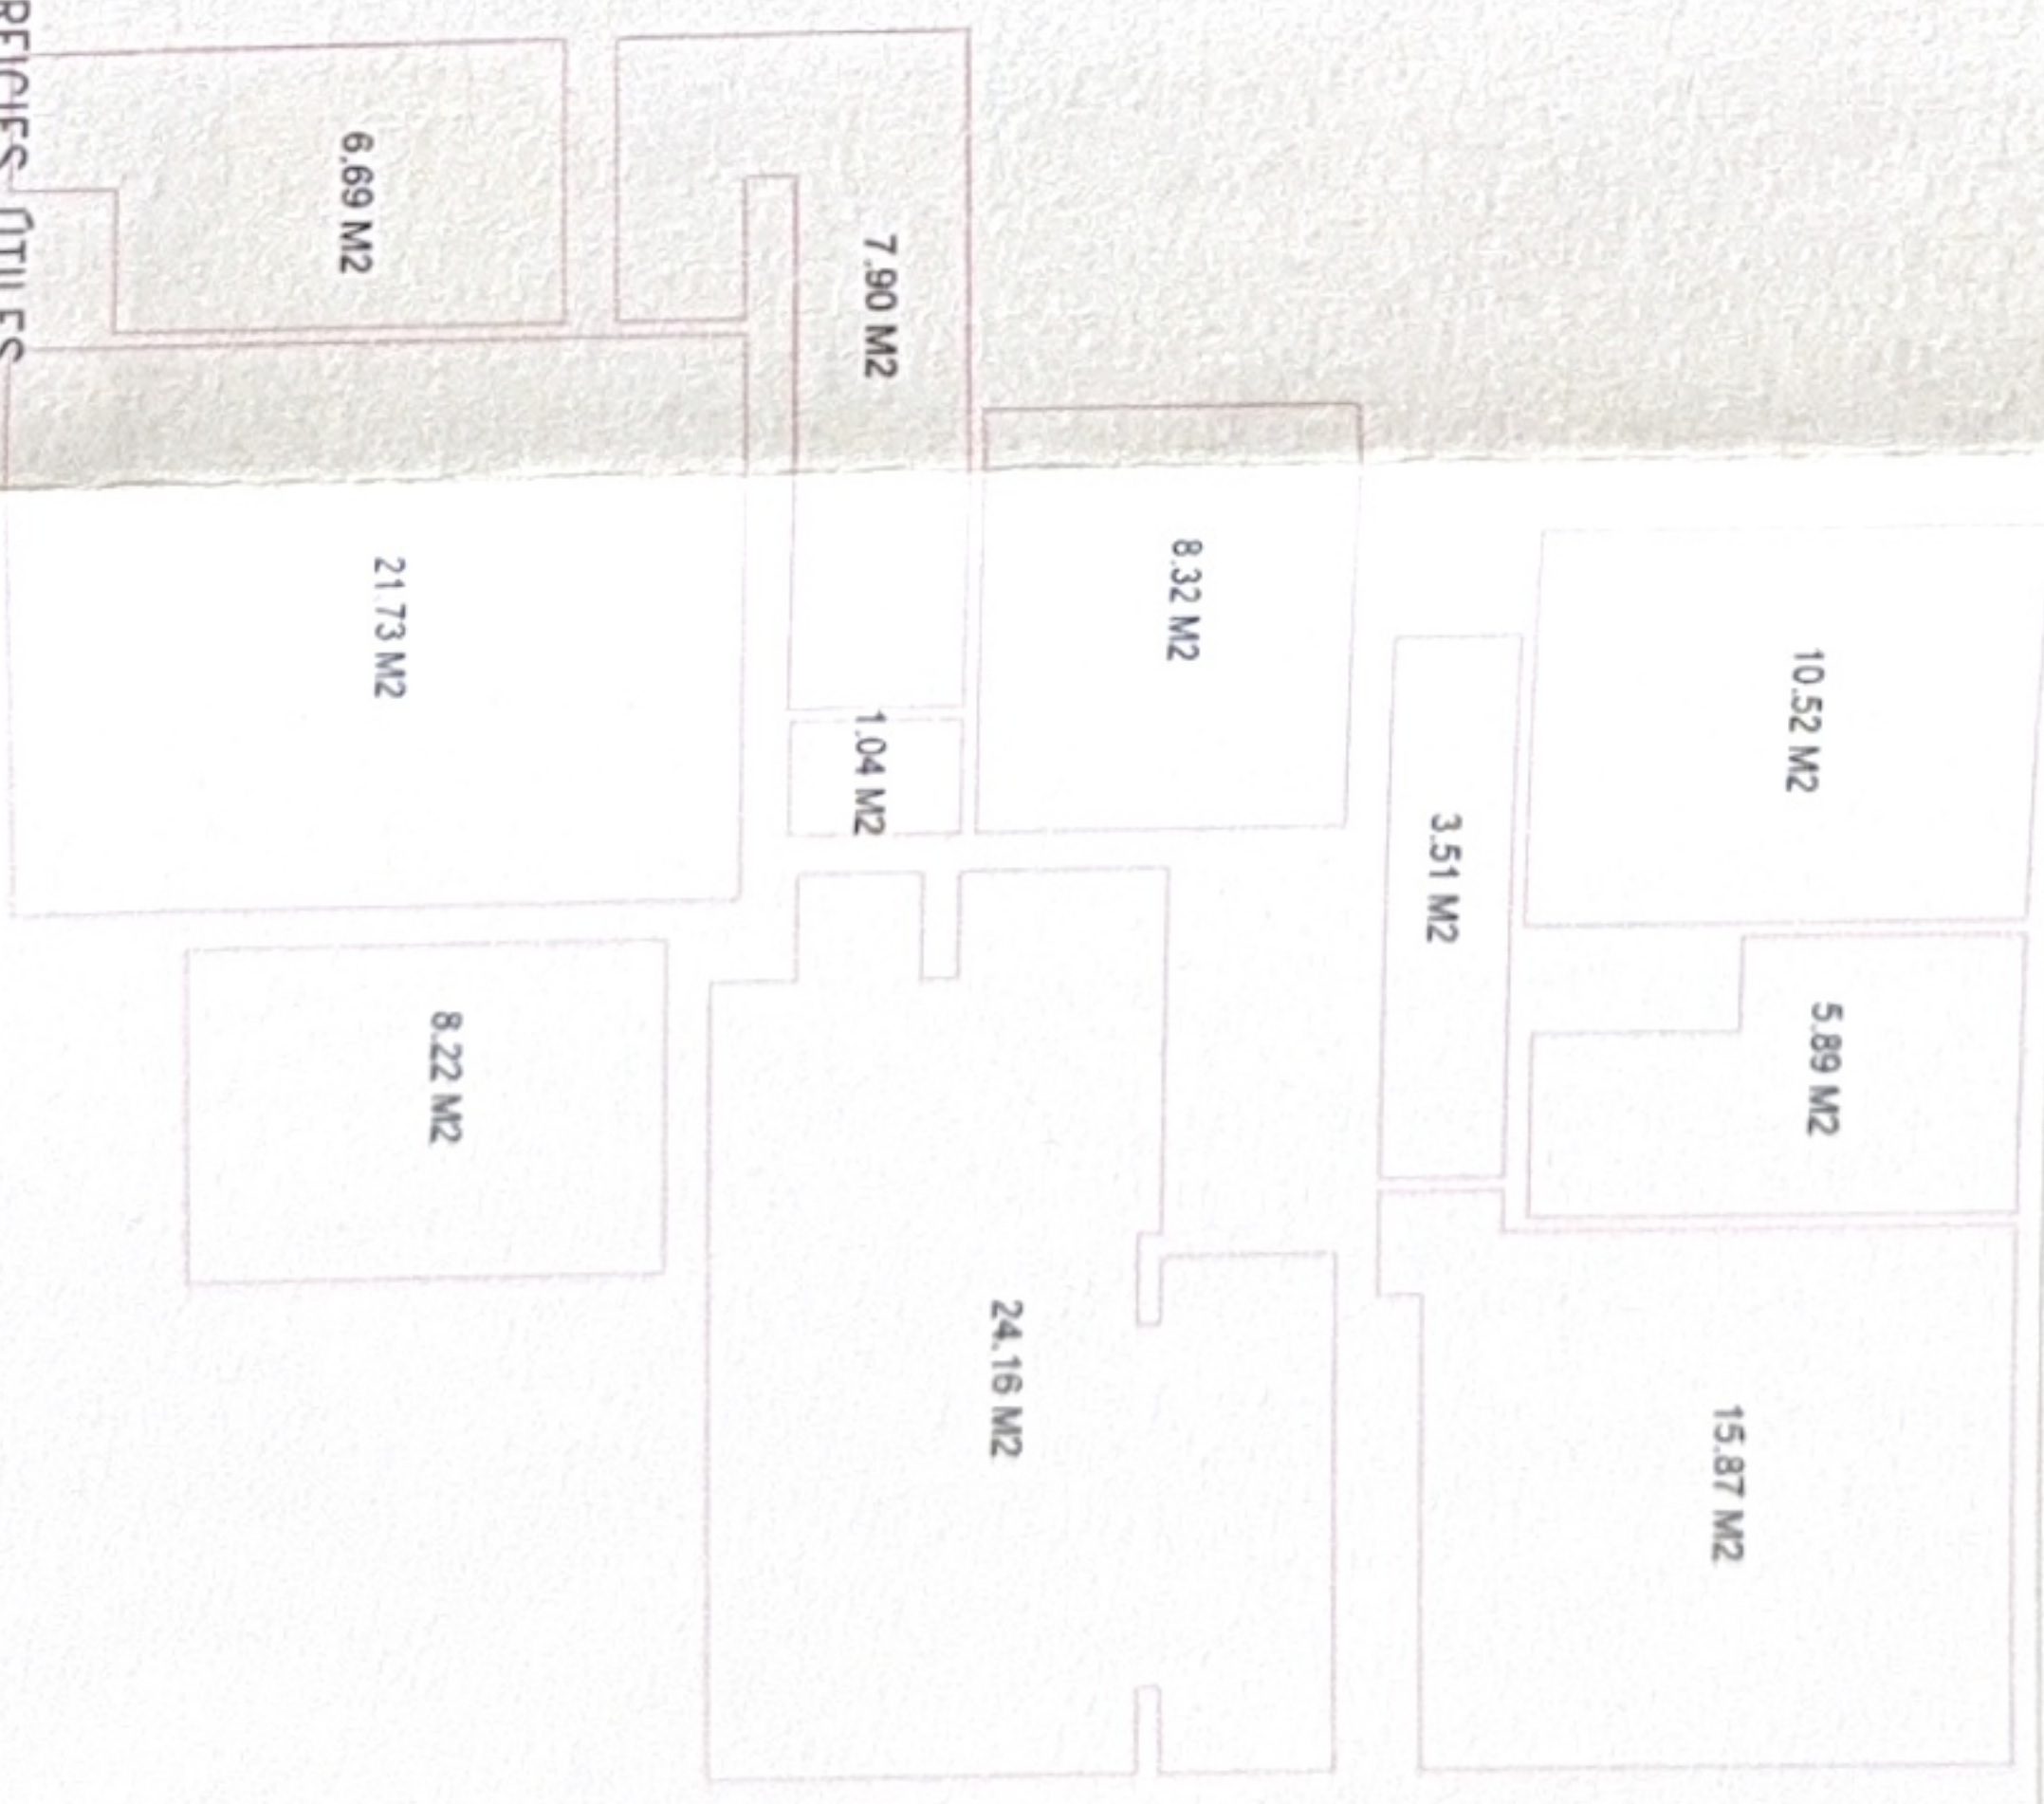

PROYECTO:
CERTIFICADO GRÁFICO Y DESCRIPTIVO
URB. JARDIN TROPICAL, FASE I, CASA 21
JARDIN TROPICAL I, MANILVA

PROPIEDAD:
ANTONIO J. RODRIGUEZ LOZANO Y SIRENE GONZALEZ XANIER

PLANO:
NIVEL +3.55

ESCALA:
1/100

FECHA:
NOVIEMBRE 2024

EXPEDIENTE:
241708


INGENIERO DE DISEÑO TECNICO:
JOSE ANTONIO SALAZAR REY

Nº PLANO:
6

CONFECCION INDEPENDIENTE:
Su liberación total o parcial, así como cualquier reproducción o copia, o transacción, requerirá la previa autorización expresa de su autor quedando en todo caso prohibida cualquier modificación unilateral del mismo.

44
ATECNICOS

GUANTANAMO BAY, 1, LOCAL 18
33000 MANILVA, MANILVA
TEL: 984811111
WWW.ATECNICOS.COM

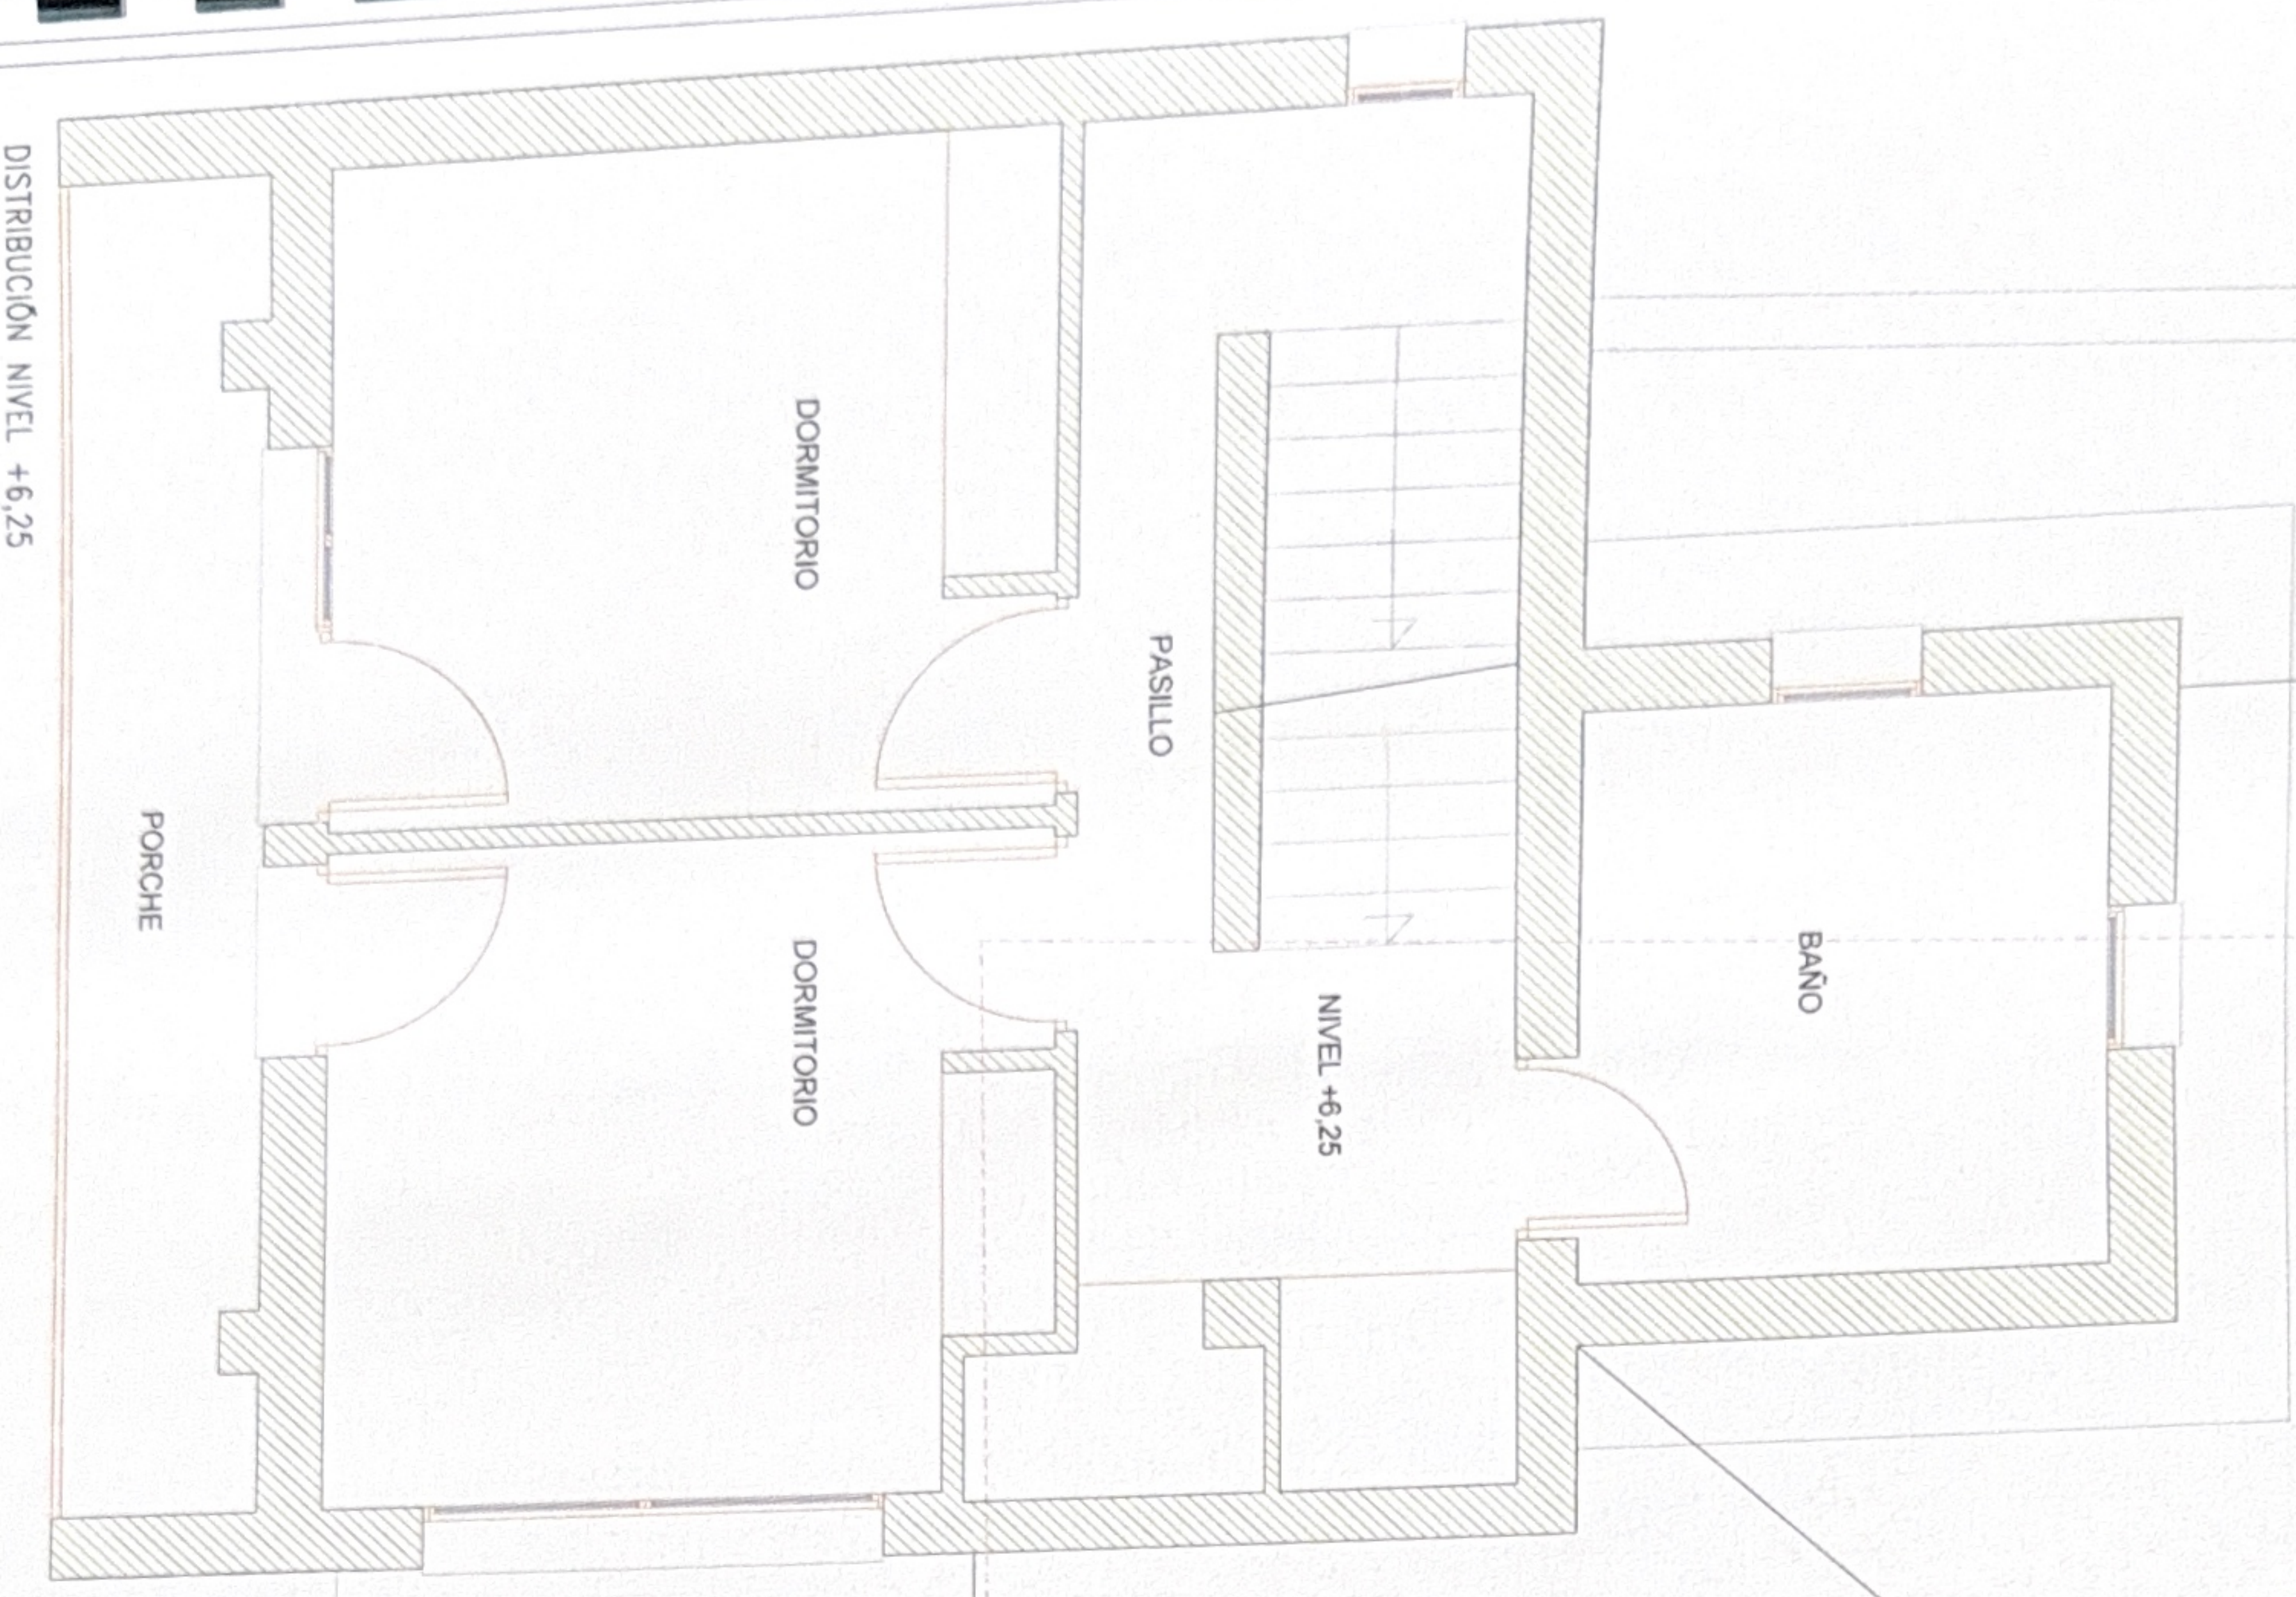

DISTRIBUCIÓN NIVEL +6,25



Escalera
gráfica 1



TERRAZA

3.00

SUPERFICIES ÚTILES



SUPERFICIES CONSTRUIDAS



A4 TÉCNICOS


PROYECTO:
CERTIFICADO GRÁFICO Y DESCRIPTIVO
URB. JARDIN TROPICAL, FASE I, CASA 21
JARDIN TROPICAL I, MANILVA

PROPIEDAD:
ANTONIO J. RODRIGUEZ LOZANO Y SIRENE GONZALES XAVIER

PLANO:
NIVEL +6,25

ESCALA: 1/100
FECHA: NOVIEMBRE 2024
EXPEDIENTE: 241708
JOSE ANTONIO SALAZAR REY N° PLANO: 7

RESERVA DE DERECHOS. Toda la información contenida en este documento es propiedad de A4 TÉCNICOS. Se prohíbe la reproducción total o parcial, así como cualquier reproducción o copia, sin el consentimiento escrito de A4 TÉCNICOS. Se le autoriza el uso de este documento en todo caso, siempre que se cite a A4 TÉCNICOS como autor.

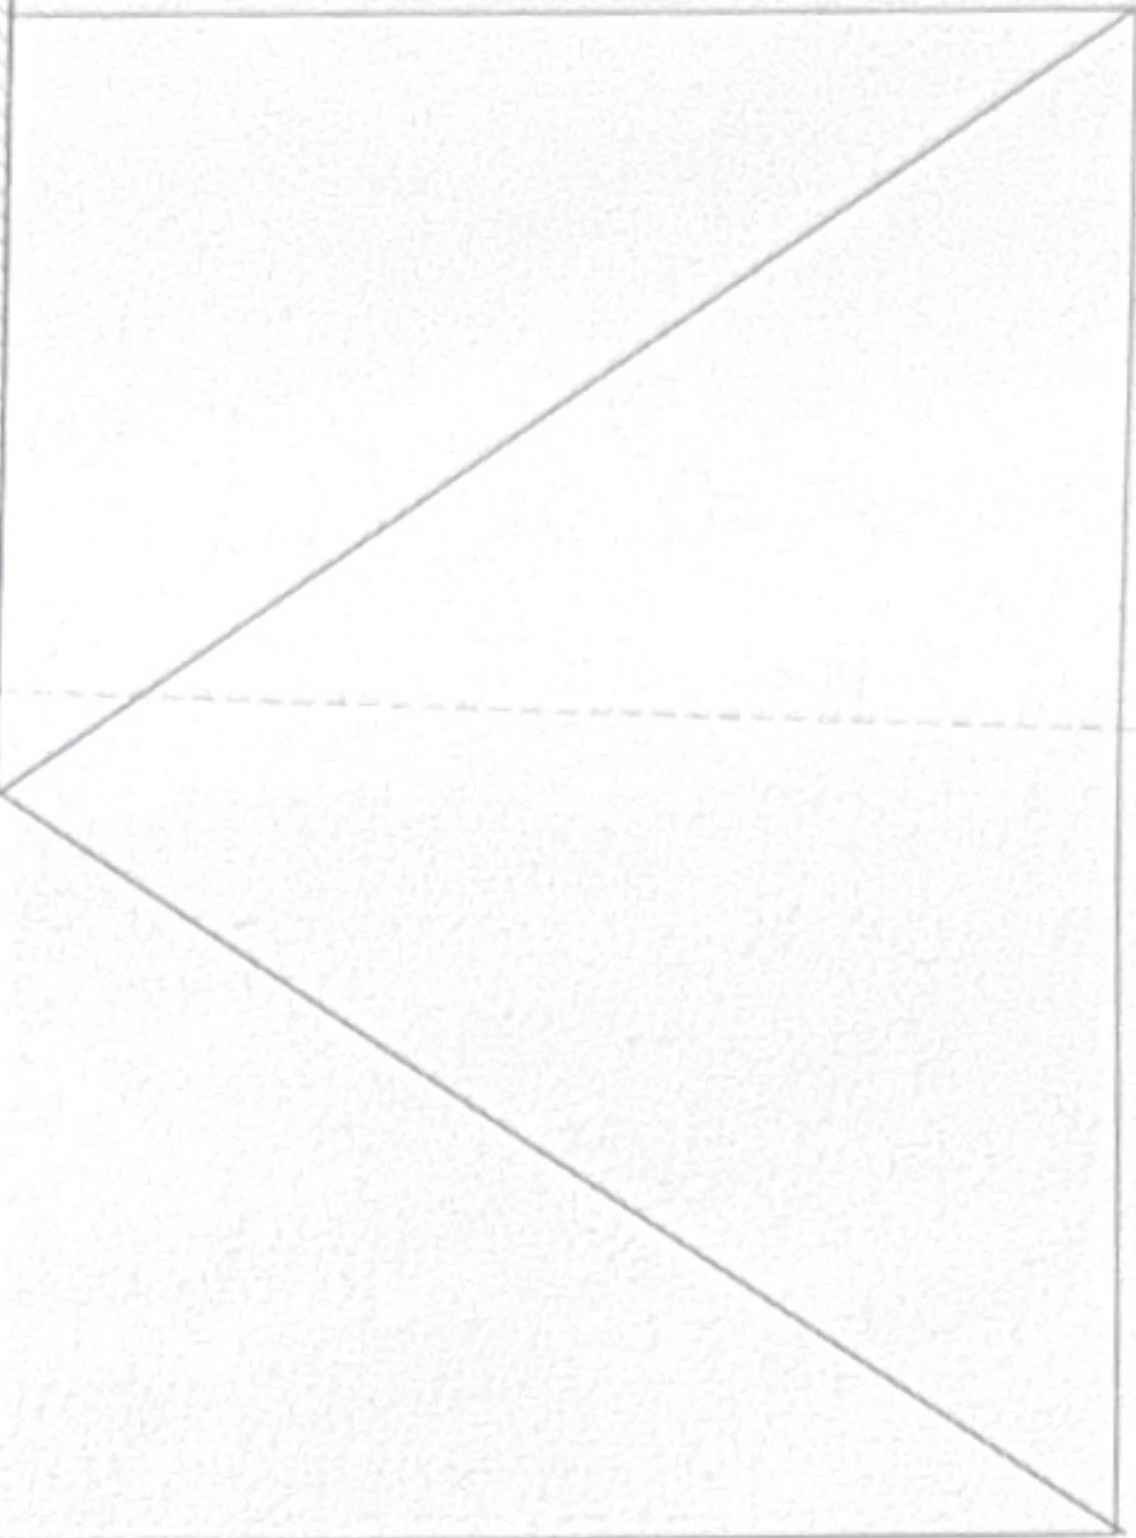

SALÓN

ESCALERAS

NIVEL +8.95

DISTRIBUCIÓN NIVEL +8.95



Escalera
gráfica




SUPERFICIES ÚTILES



6.45 M2

32.81 M2

SUPERFICIES CONSTRUIDAS

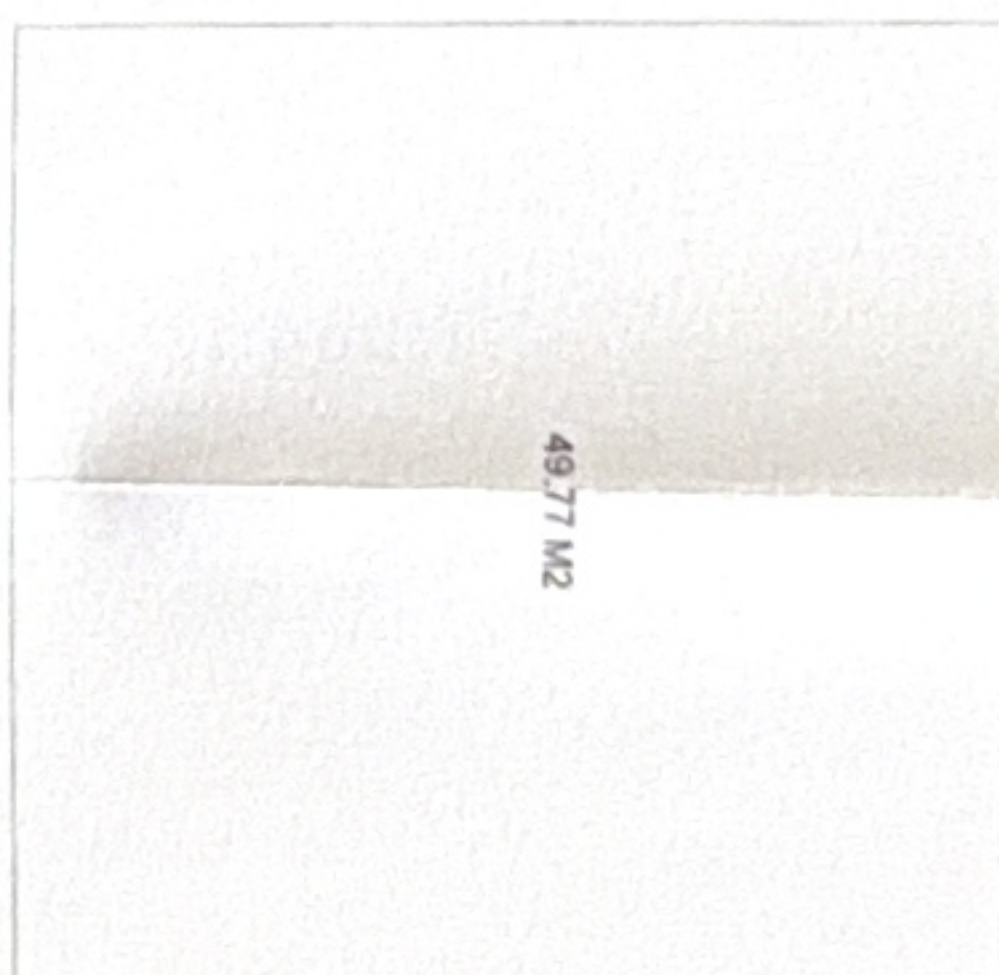

49.77 M2



A4TECNICOS

PROYECTO:
CERTIFICADO GRÁFICO Y DESCRIPTIVO
URB. JARDIN TROPICAL, FASE I, CASA 21
JARDIN TROPICAL I, MANILVA

PROPIEDAD:
ANTONIO J. RODRIGUEZ LOZANO Y SIMONE GONZALEZ XAVIER

PLANO:
NIVEL +8.95

ESCALA:
1/100

FECHA:
NOVIEMBRE 2024

EXPEDIENTE:
241708

PROYECTO:
ANTONIO SALAZAR REY N° PLANO:
8

NOTA: El presente documento es copia de la original del que es autor la sociedad profesional "A4TECNICOS".
Se prohíbe la reproducción total o parcial de este documento sin el consentimiento escrito de la sociedad profesional "A4TECNICOS".
El autor garantiza en todo caso la veracidad de la información contenida en este documento.

ANTONIO SALAZAR REY, LOCAL 18
PASEO DE LA LIBERTAD, 100, 100
TELEFONO: 0911 111 111
WWW.A4TECNICOS.COM