



PLANTA BAJA
ESCALA 1:100



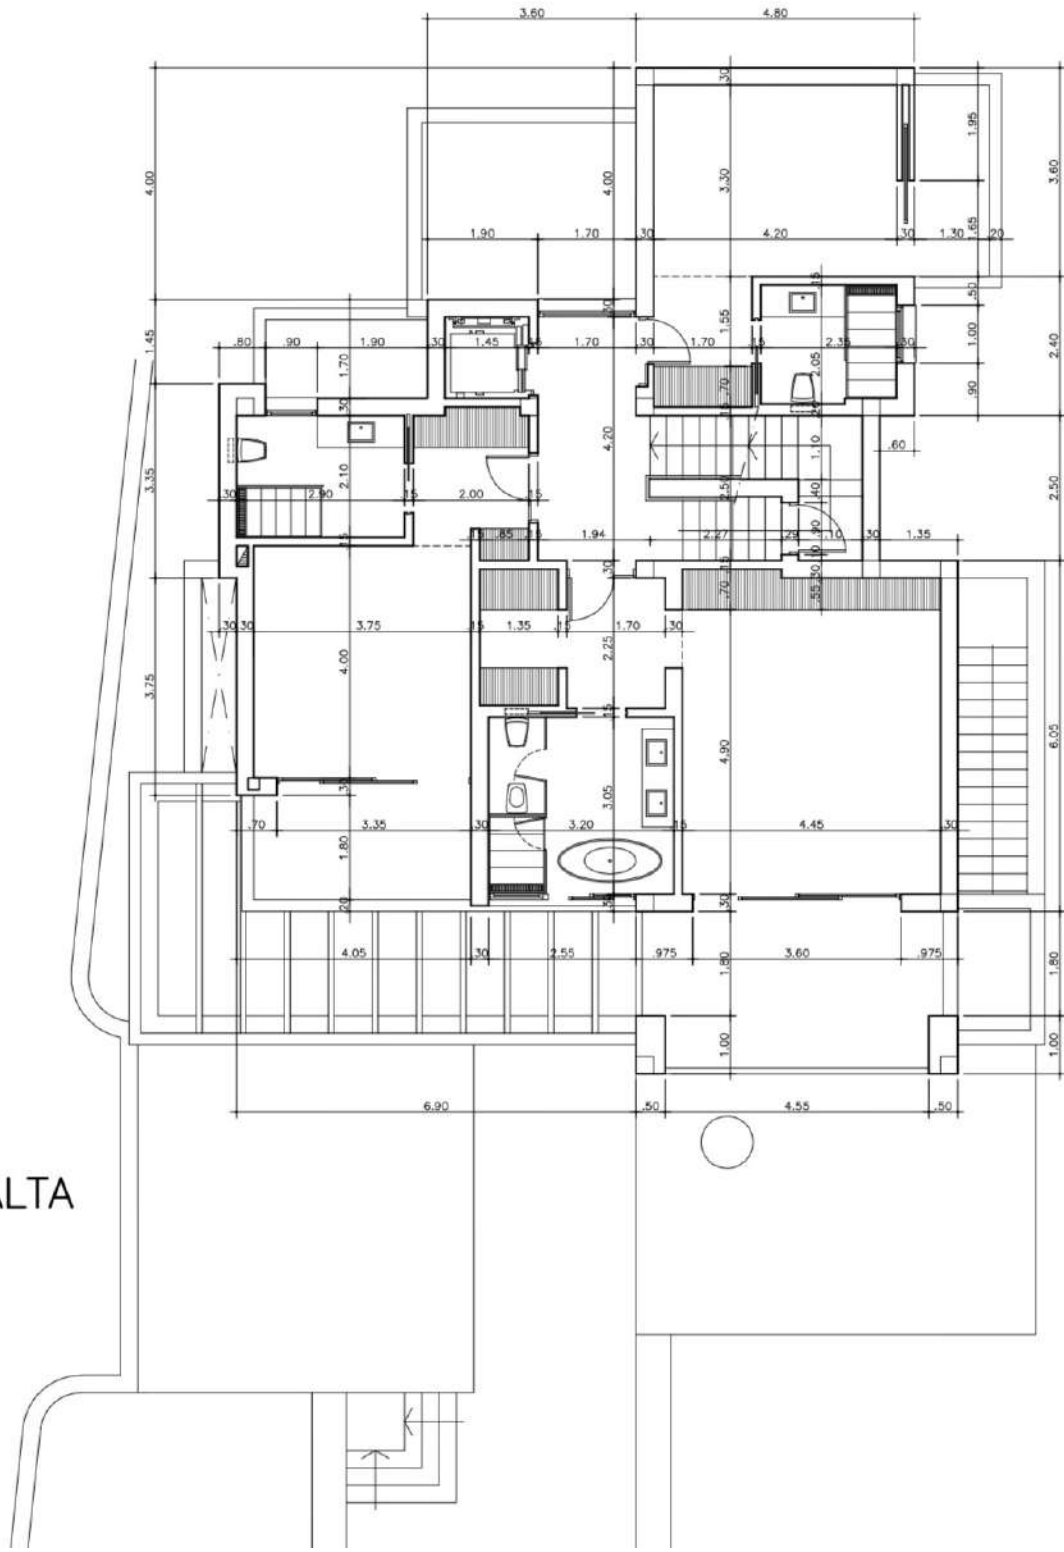


PLANTA ALTA
ESCALA 1:100

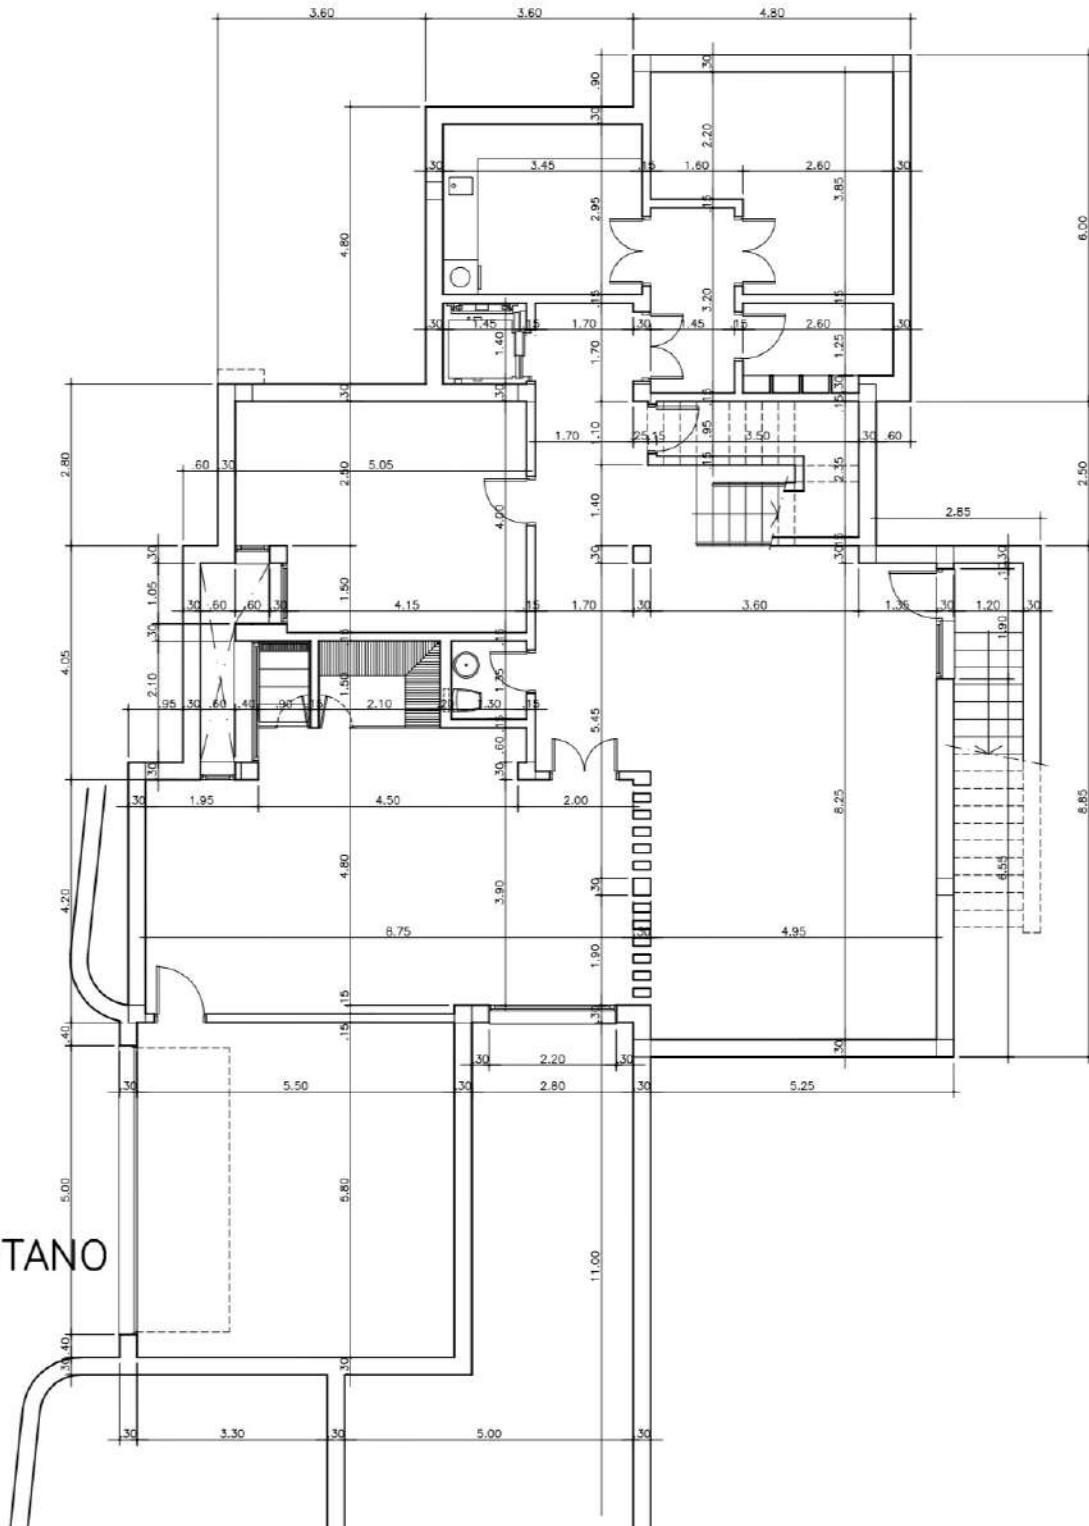


PLANTA SOTANO

ESCALA 1:100

LEYENDA NBE-CPI

-  EXTINTOR MANUAL (EFICACIA 21A)
-  LAMP. AUTONOMA EMERGENCIA
-  INDICADOR DE DIRECCION DE SALIDA

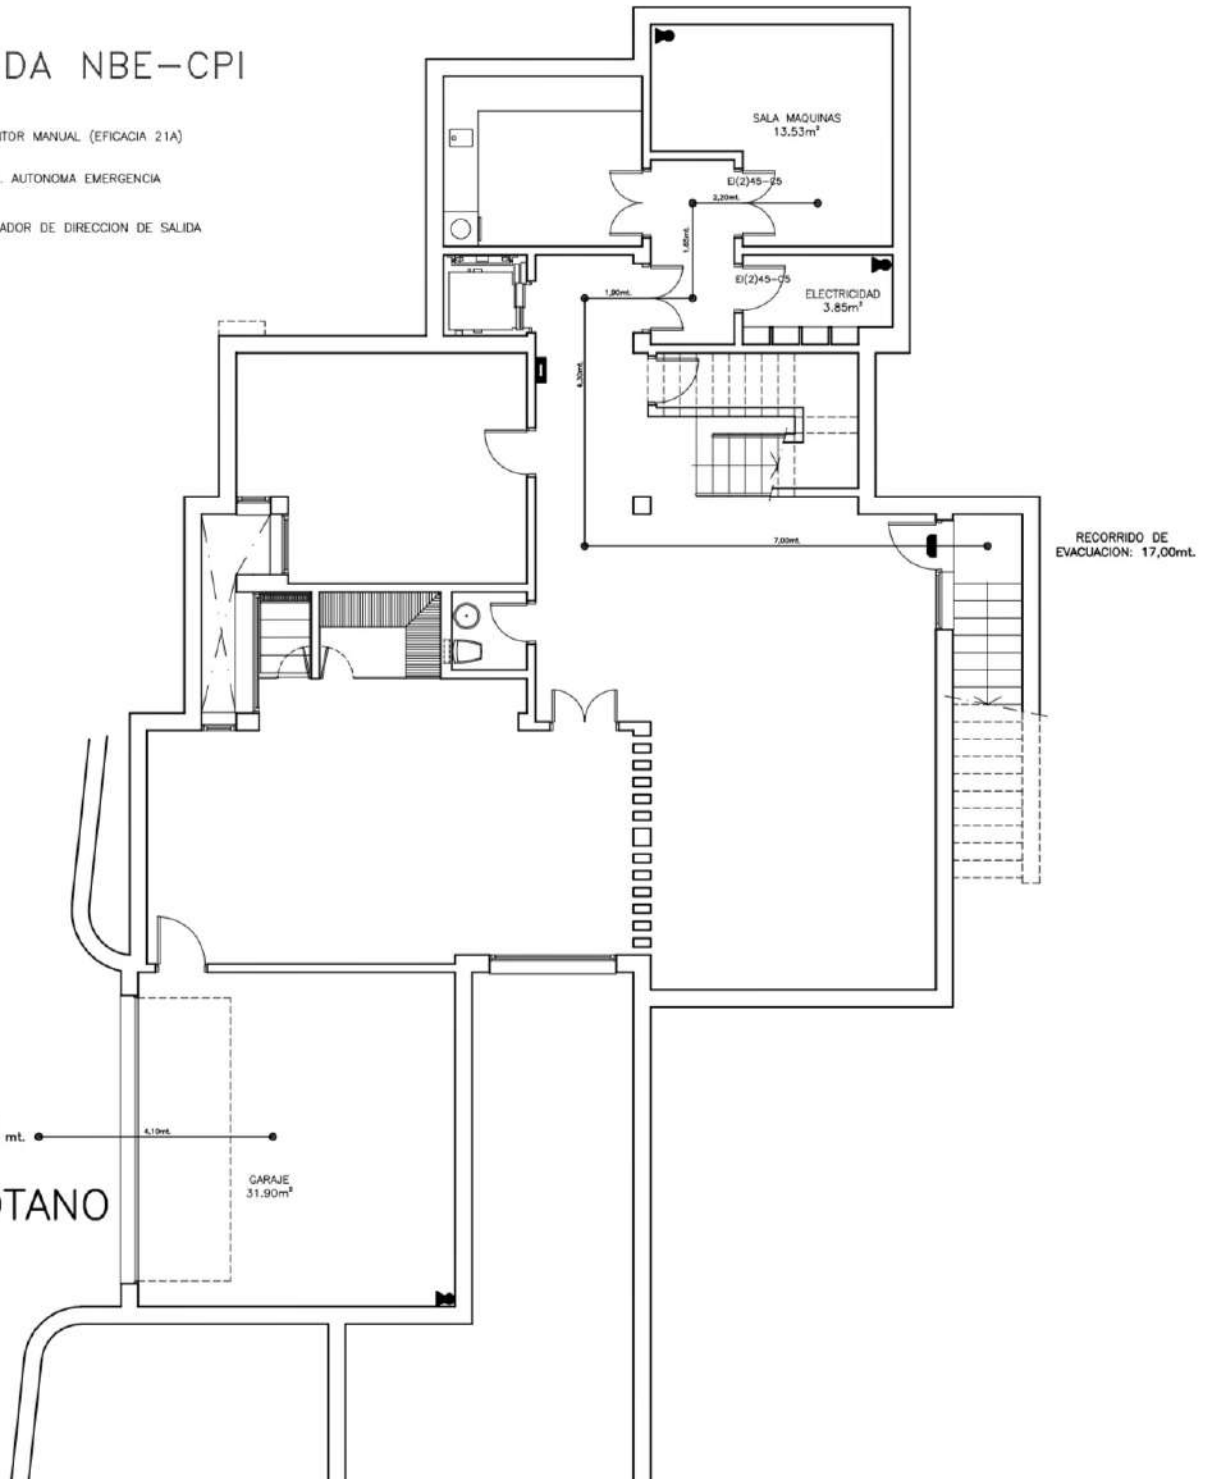


RECORRIDO DE EVACUACION: 4,10 mt.

RECORRIDO DE EVACUACION: 17,00mt.

PLANTA SOTANO

ESCALA 1:100

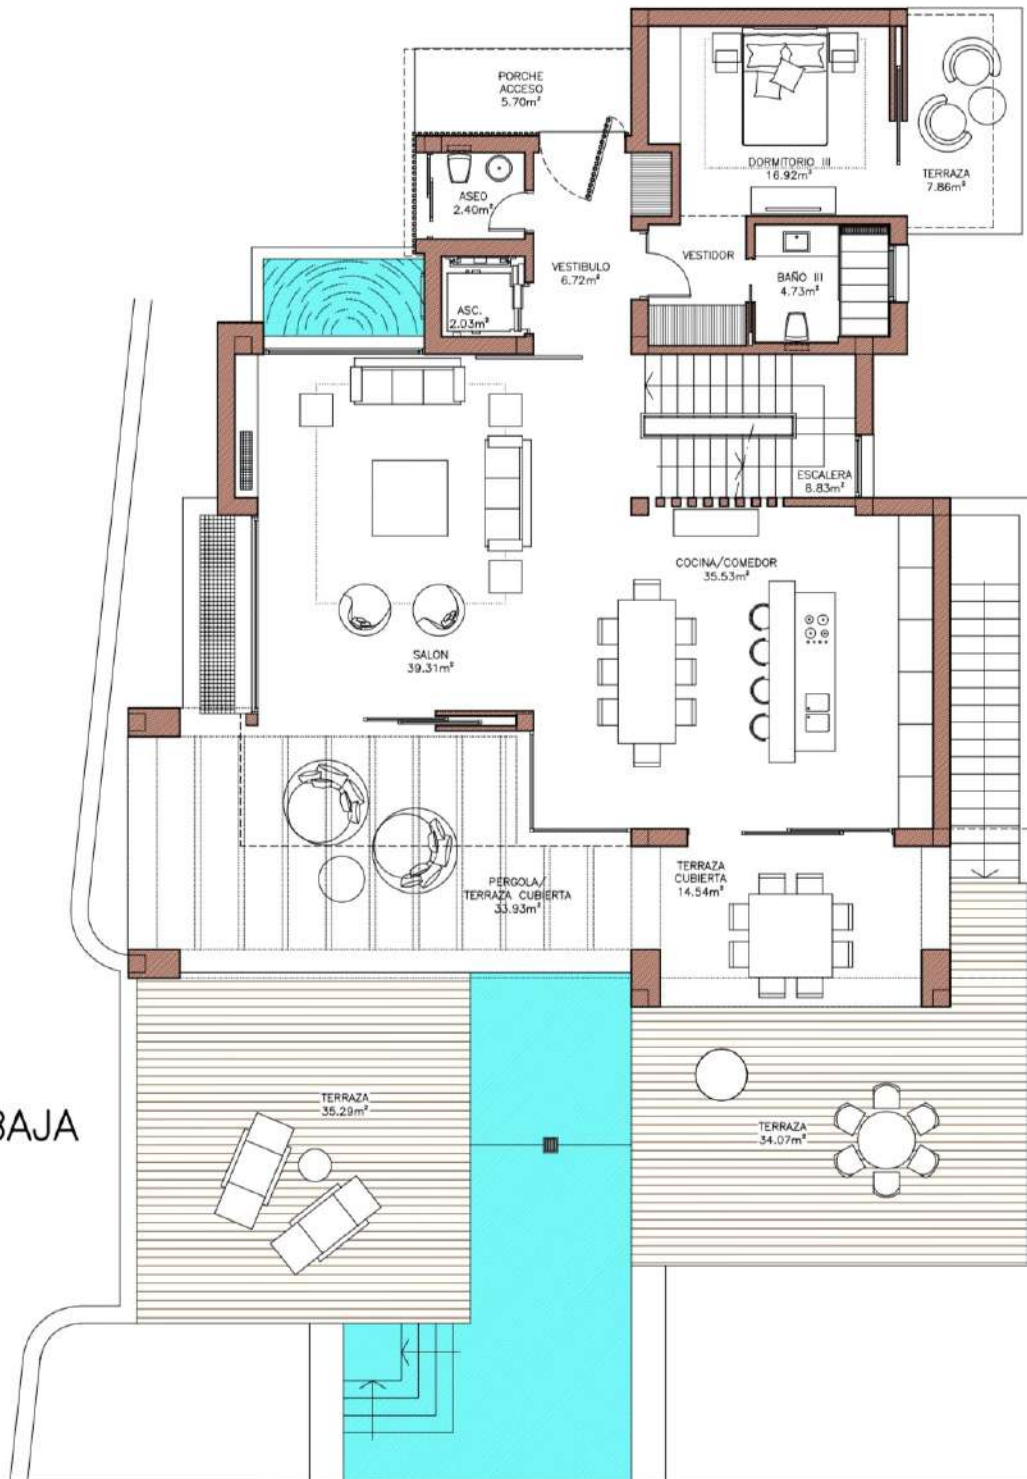

PLANTA BAJA


ESCALA 1:100



PLANTA ALTA
ESCALA 1:100



PLANTA TORREÓN
ESCALA 1:100

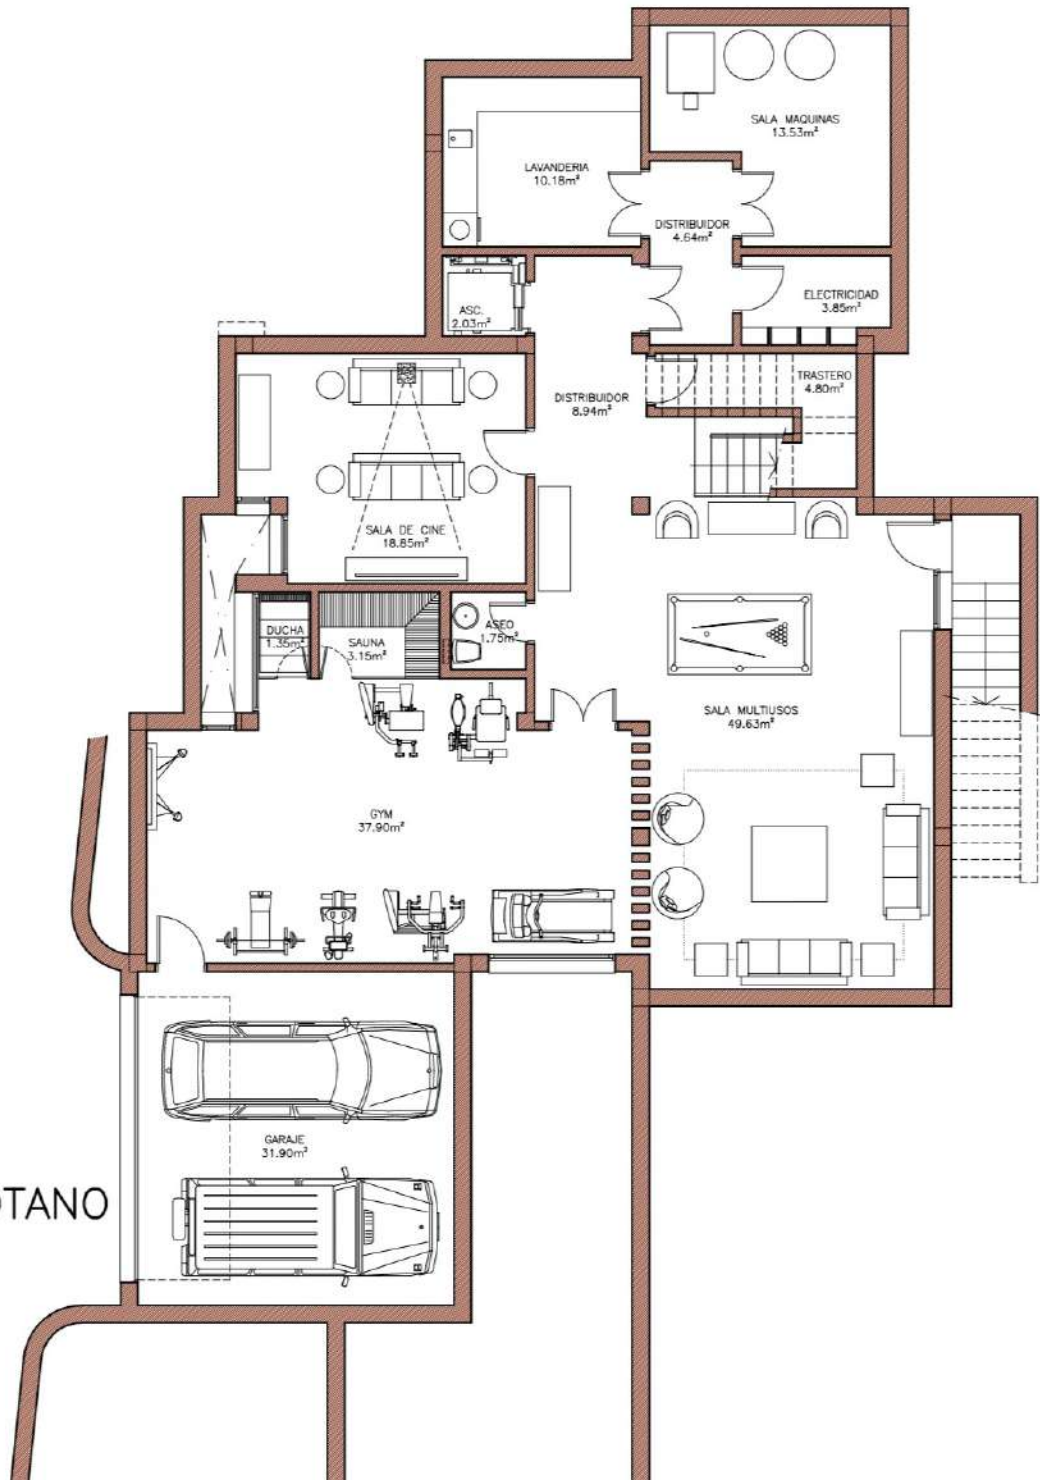

PLANTA SOTANO

ESCALA 1:100