

<b>SUPERFICIE CONSTRUIDA VIVIENDA</b>
- PLANTA BAJA: 243,65 M <sup>2</sup>
- PLANTA PRIMERA: 60,96 M <sup>2</sup>
- PLANTA SEGUNDA: 46,63 M <sup>2</sup>
- TOTAL VIVIENDA: 351,24 M <sup>2</sup>
<b>SUPERFICIE CONSTRUIDA TERRAZA CUBIERTA:</b>
- PLANTA BAJA: 69,48 M <sup>2</sup>
- PLANTA PRIMERA: 58,54 M <sup>2</sup>
- PLANTA SEGUNDA: 50,98 M <sup>2</sup>
- TOTAL TERRAZA CUBIERTA: 179,00 M <sup>2</sup>
<b>SUPERFICIE CONSTRUIDA TERRAZA DESCUBIERTA:</b>
- PLANTA BAJA: 80,12 M <sup>2</sup>
- PLANTA PRIMERA: 221,13 M <sup>2</sup>
- PLANTA SEGUNDA: 71,60 M <sup>2</sup>
- TOTAL TERRAZA DESCUBIERTA: 372,85 M <sup>2</sup>
<b>SUPERFICIE CONSTRUIDA PISCINA: 64,82 M<sup>2</sup></b>
<b>SUPERFICIE CONSTRUIDA TOTAL: 530,24 M<sup>2</sup></b> <small>(superficie terraza descubierta y piscina no incluidas)</small>

1 PB4.1.2.PLANTA BAJA ESCALA GRÁFICA 1/1 25 0 5m

Mobiliario no presupuestado




Proyecto Básico  
Vivienda Unifamiliar Aislada

BENAHAVIS, MALAGA

Planta Baja  
Escala: 1 : 125


A3 PB\_4.1.1

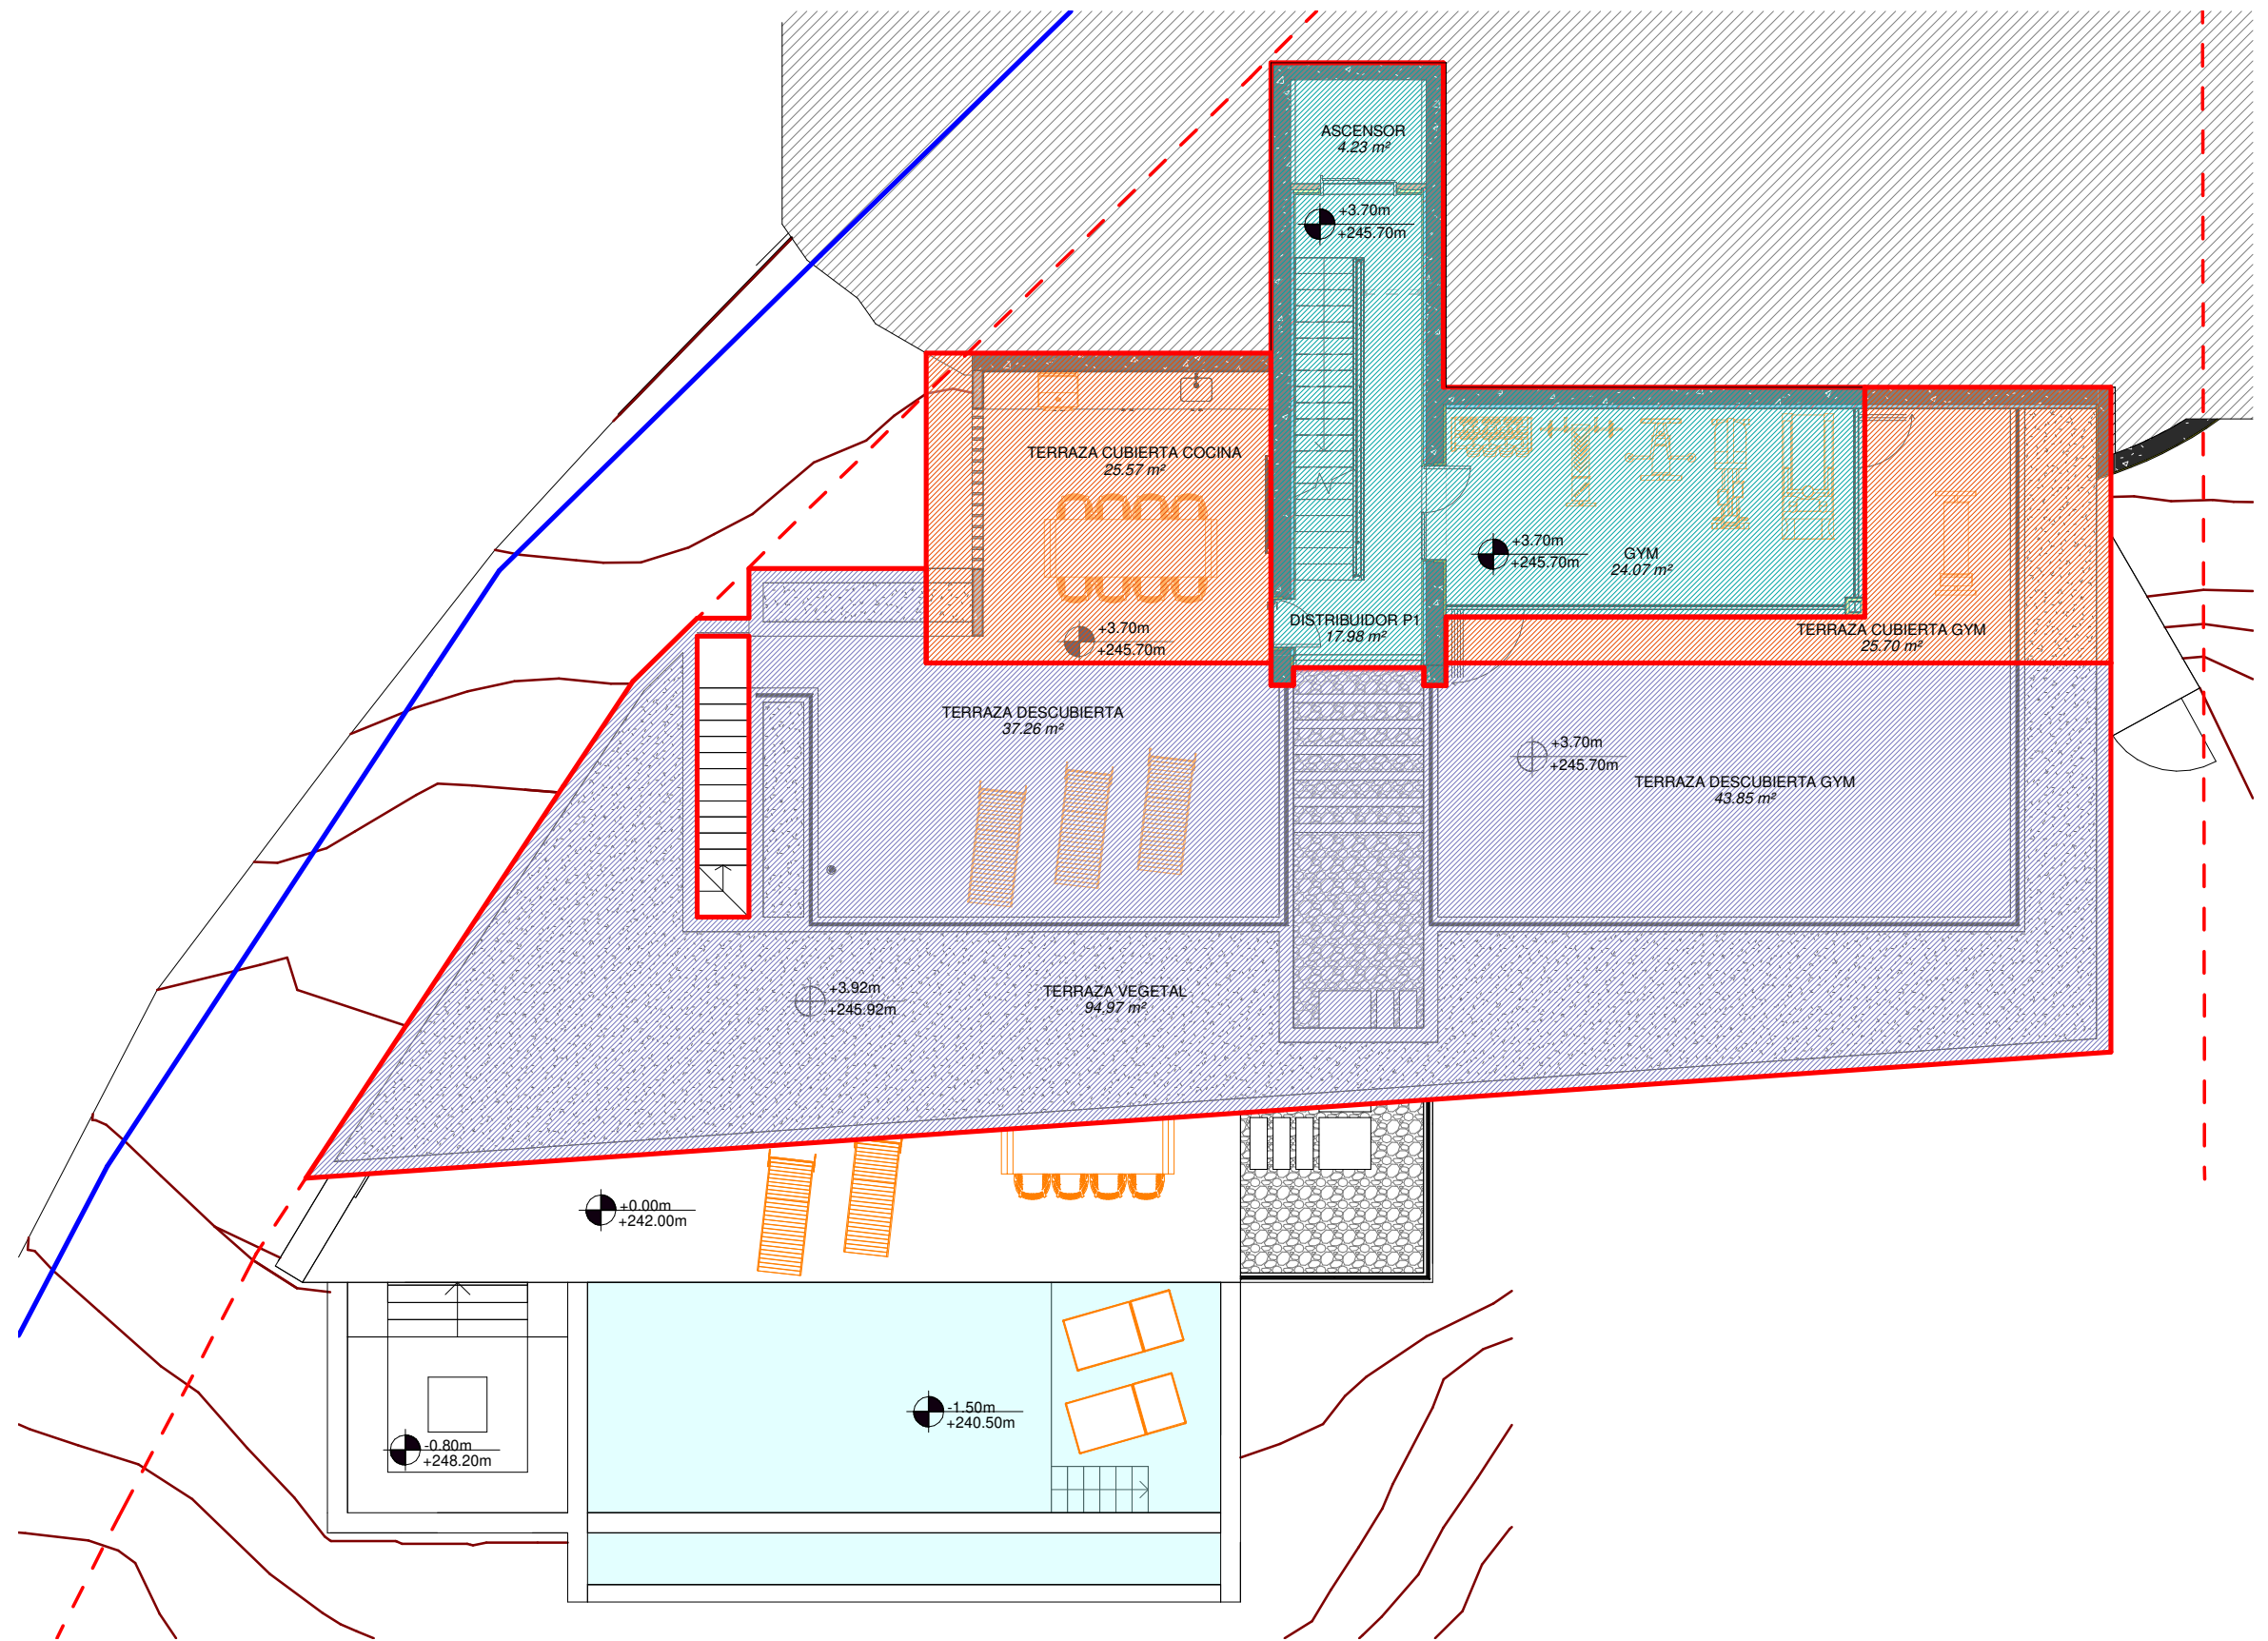

1 PB4.1.3.PLANTA PRIMERA  
1 : 125

ESCALA GRÁFICA 1/125  
0 5m

— Mobiliario no presupuestado

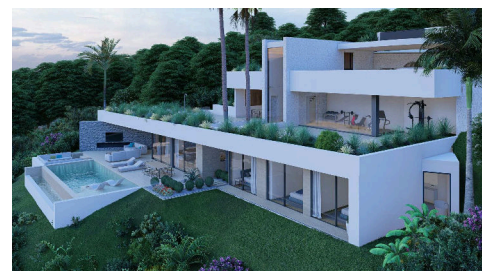


Proyecto Básico  
Vivienda Unifamiliar Aislada

BENAHAVÍS, MÁLAGA

Planta Primera  
Escala: 1 : 125

A3

PB\_4.1.2

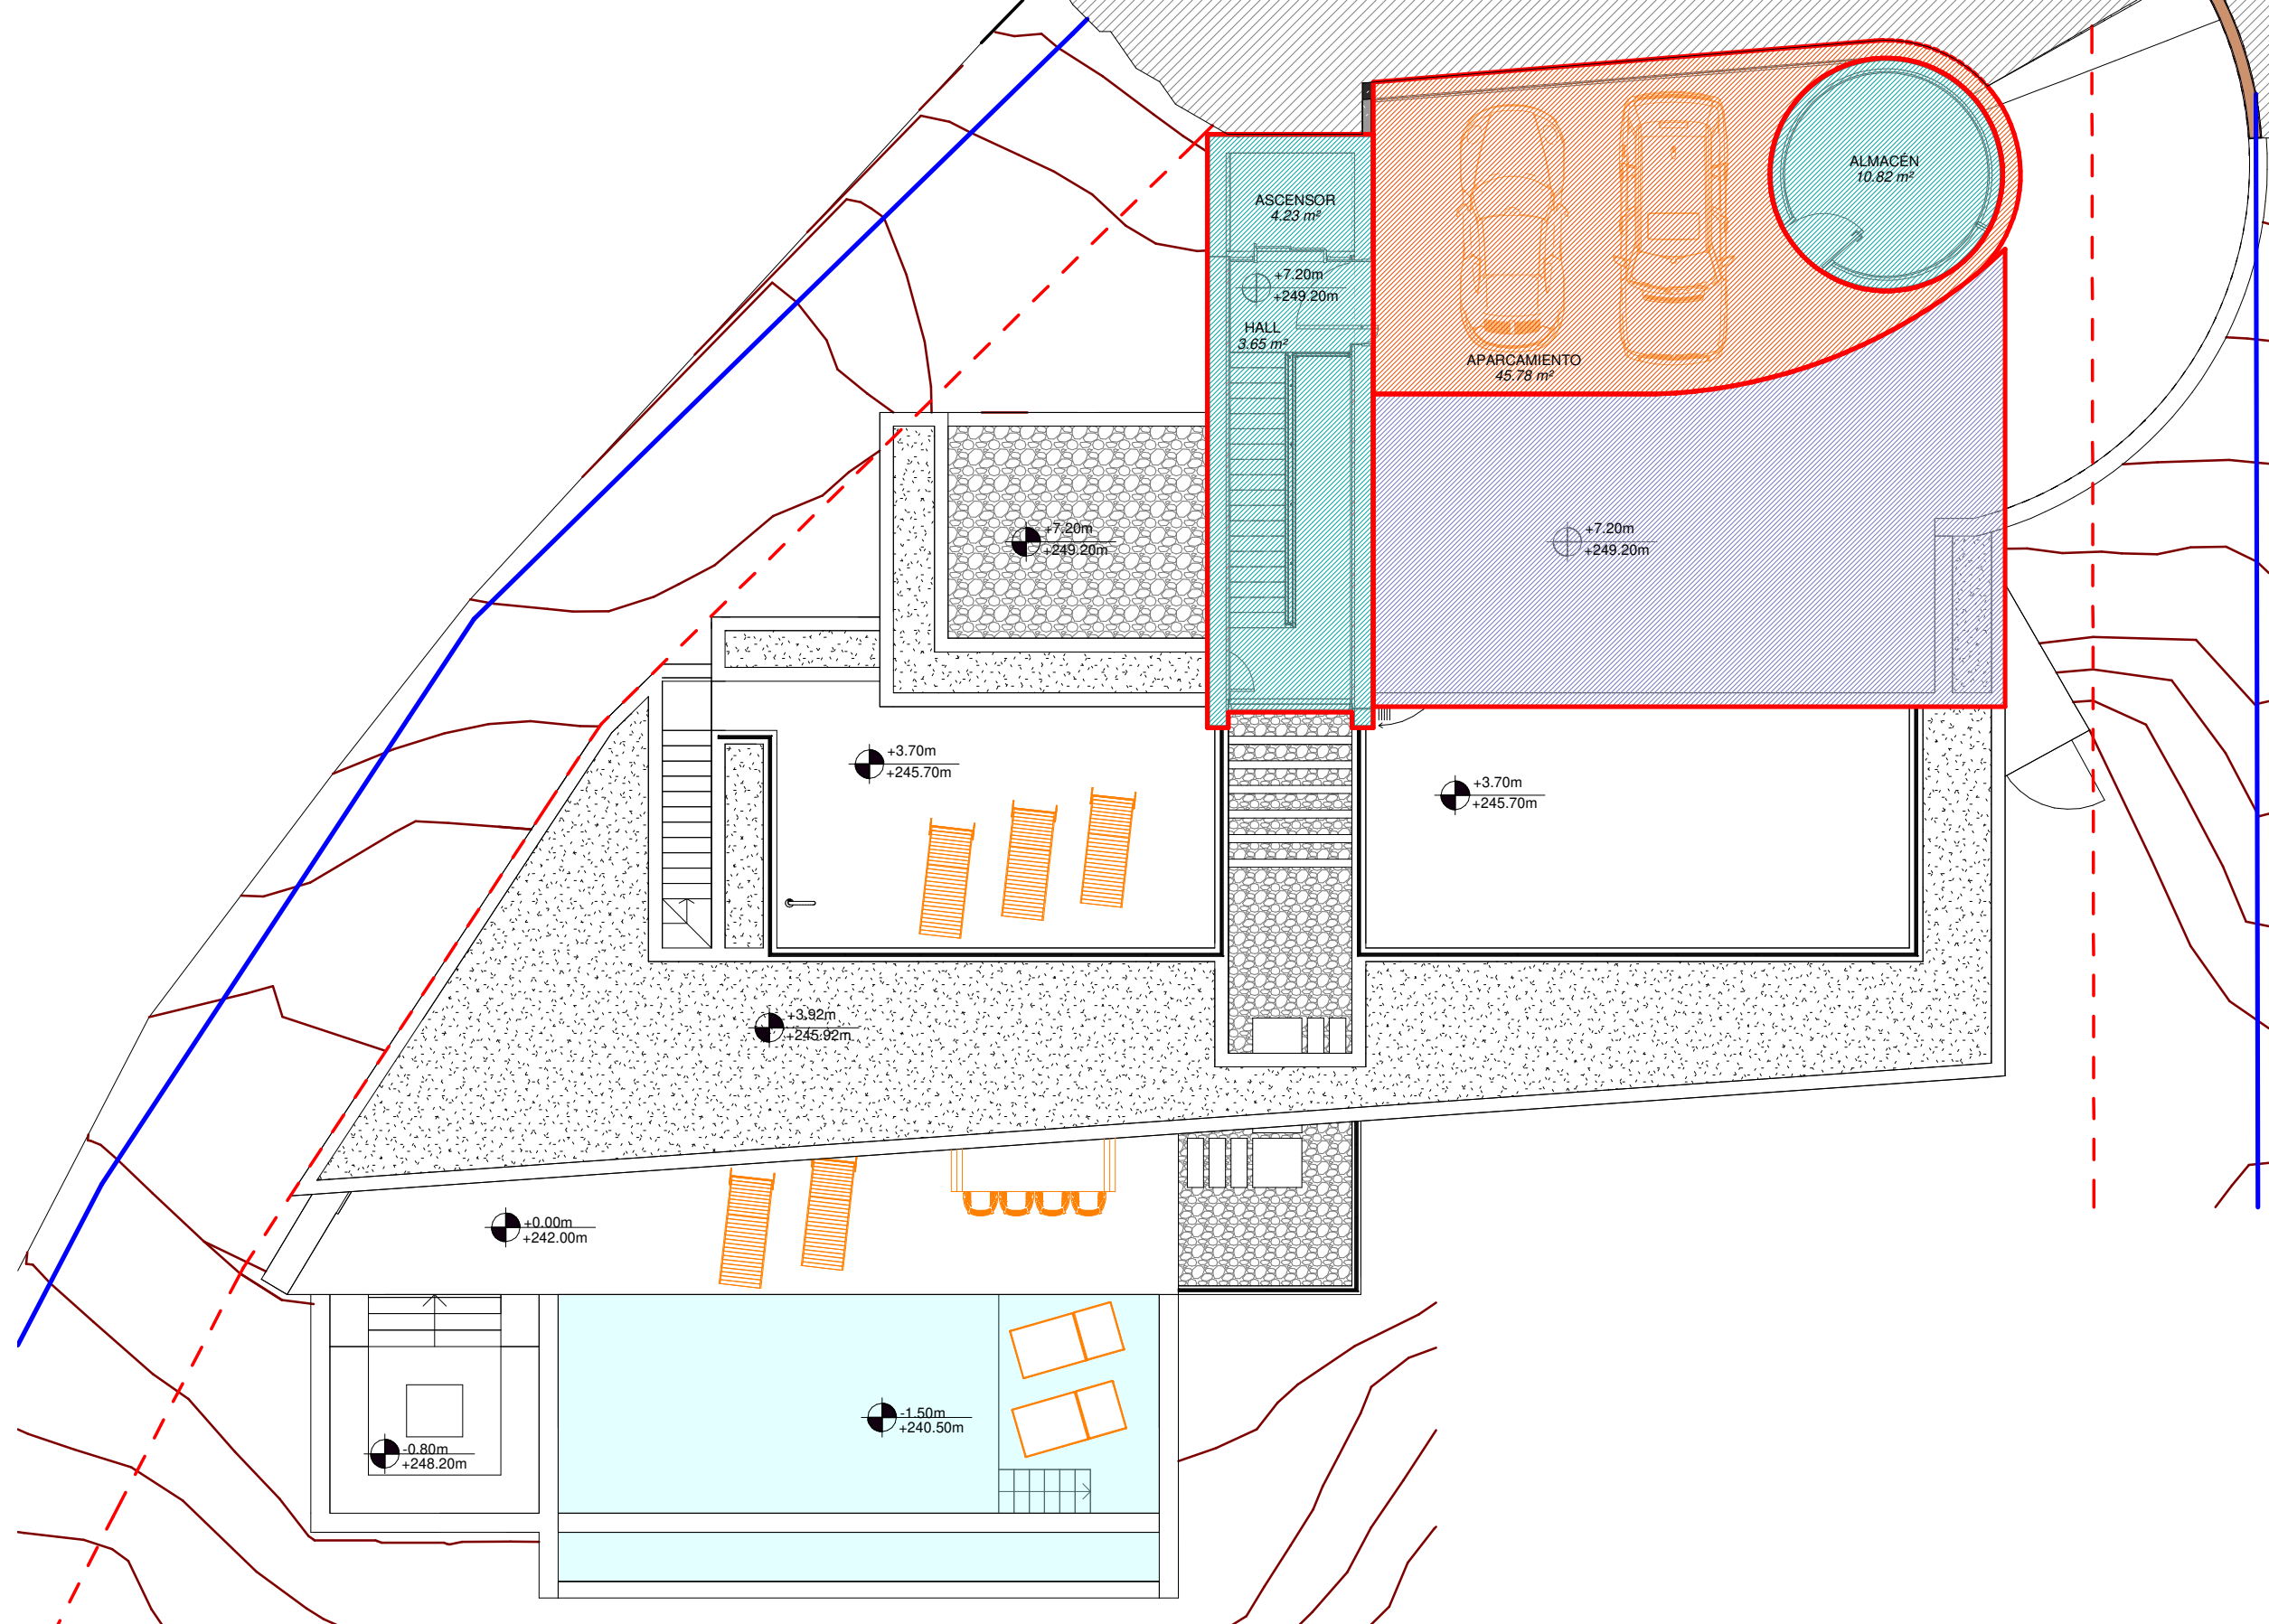

1 PB4.1.3.PLANTA SEGUNDA  
1 : 125

ESCALA GRÁFICA 1/125  
0 5m

Mobiliario no presupuestado



Proyecto Básico  
Vivienda Unifamiliar Aislada

BENAHAVÍS, MÁLAGA

10.10 Montemayor

Planta Segunda  
Escala: 1 : 125

A3

PB\_4.1.3