




PROYECTO	PROYECTO	PROYECTO	PROYECTO
ARQUITECTO	ARQUITECTO	ARQUITECTO	ARQUITECTO
ELIANA M. OWENS DE MENA	ELIANA M. OWENS DE MENA	ELIANA M. OWENS DE MENA	ELIANA M. OWENS DE MENA
PROYECTO	PROYECTO	PROYECTO	PROYECTO
SRES. DE LA VEGA	SRES. DE LA VEGA	SRES. DE LA VEGA	SRES. DE LA VEGA
PROYECTO BASICO CHALET EN ZONA 9	PROYECTO BASICO CHALET EN ZONA 9	PROYECTO BASICO CHALET EN ZONA 9	PROYECTO BASICO CHALET EN ZONA 9
MARBELLA	MARBELLA	MARBELLA	MARBELLA
PLANO	PLANO	PLANO	PLANO
PLANTA BAJA ACOTADA	PLANTA BAJA ACOTADA	PLANTA BAJA ACOTADA	PLANTA BAJA ACOTADA
REFERENCIA	REFERENCIA	REFERENCIA	REFERENCIA
2-460-79	2-460-79	2-460-79	2-460-79
JUNIO 1979	JUNIO 1979	JUNIO 1979	JUNIO 1979
Gómez	Gómez	Gómez	Gómez
ESCALA	ESCALA	ESCALA	ESCALA
1:50	1:50	1:50	1:50

7

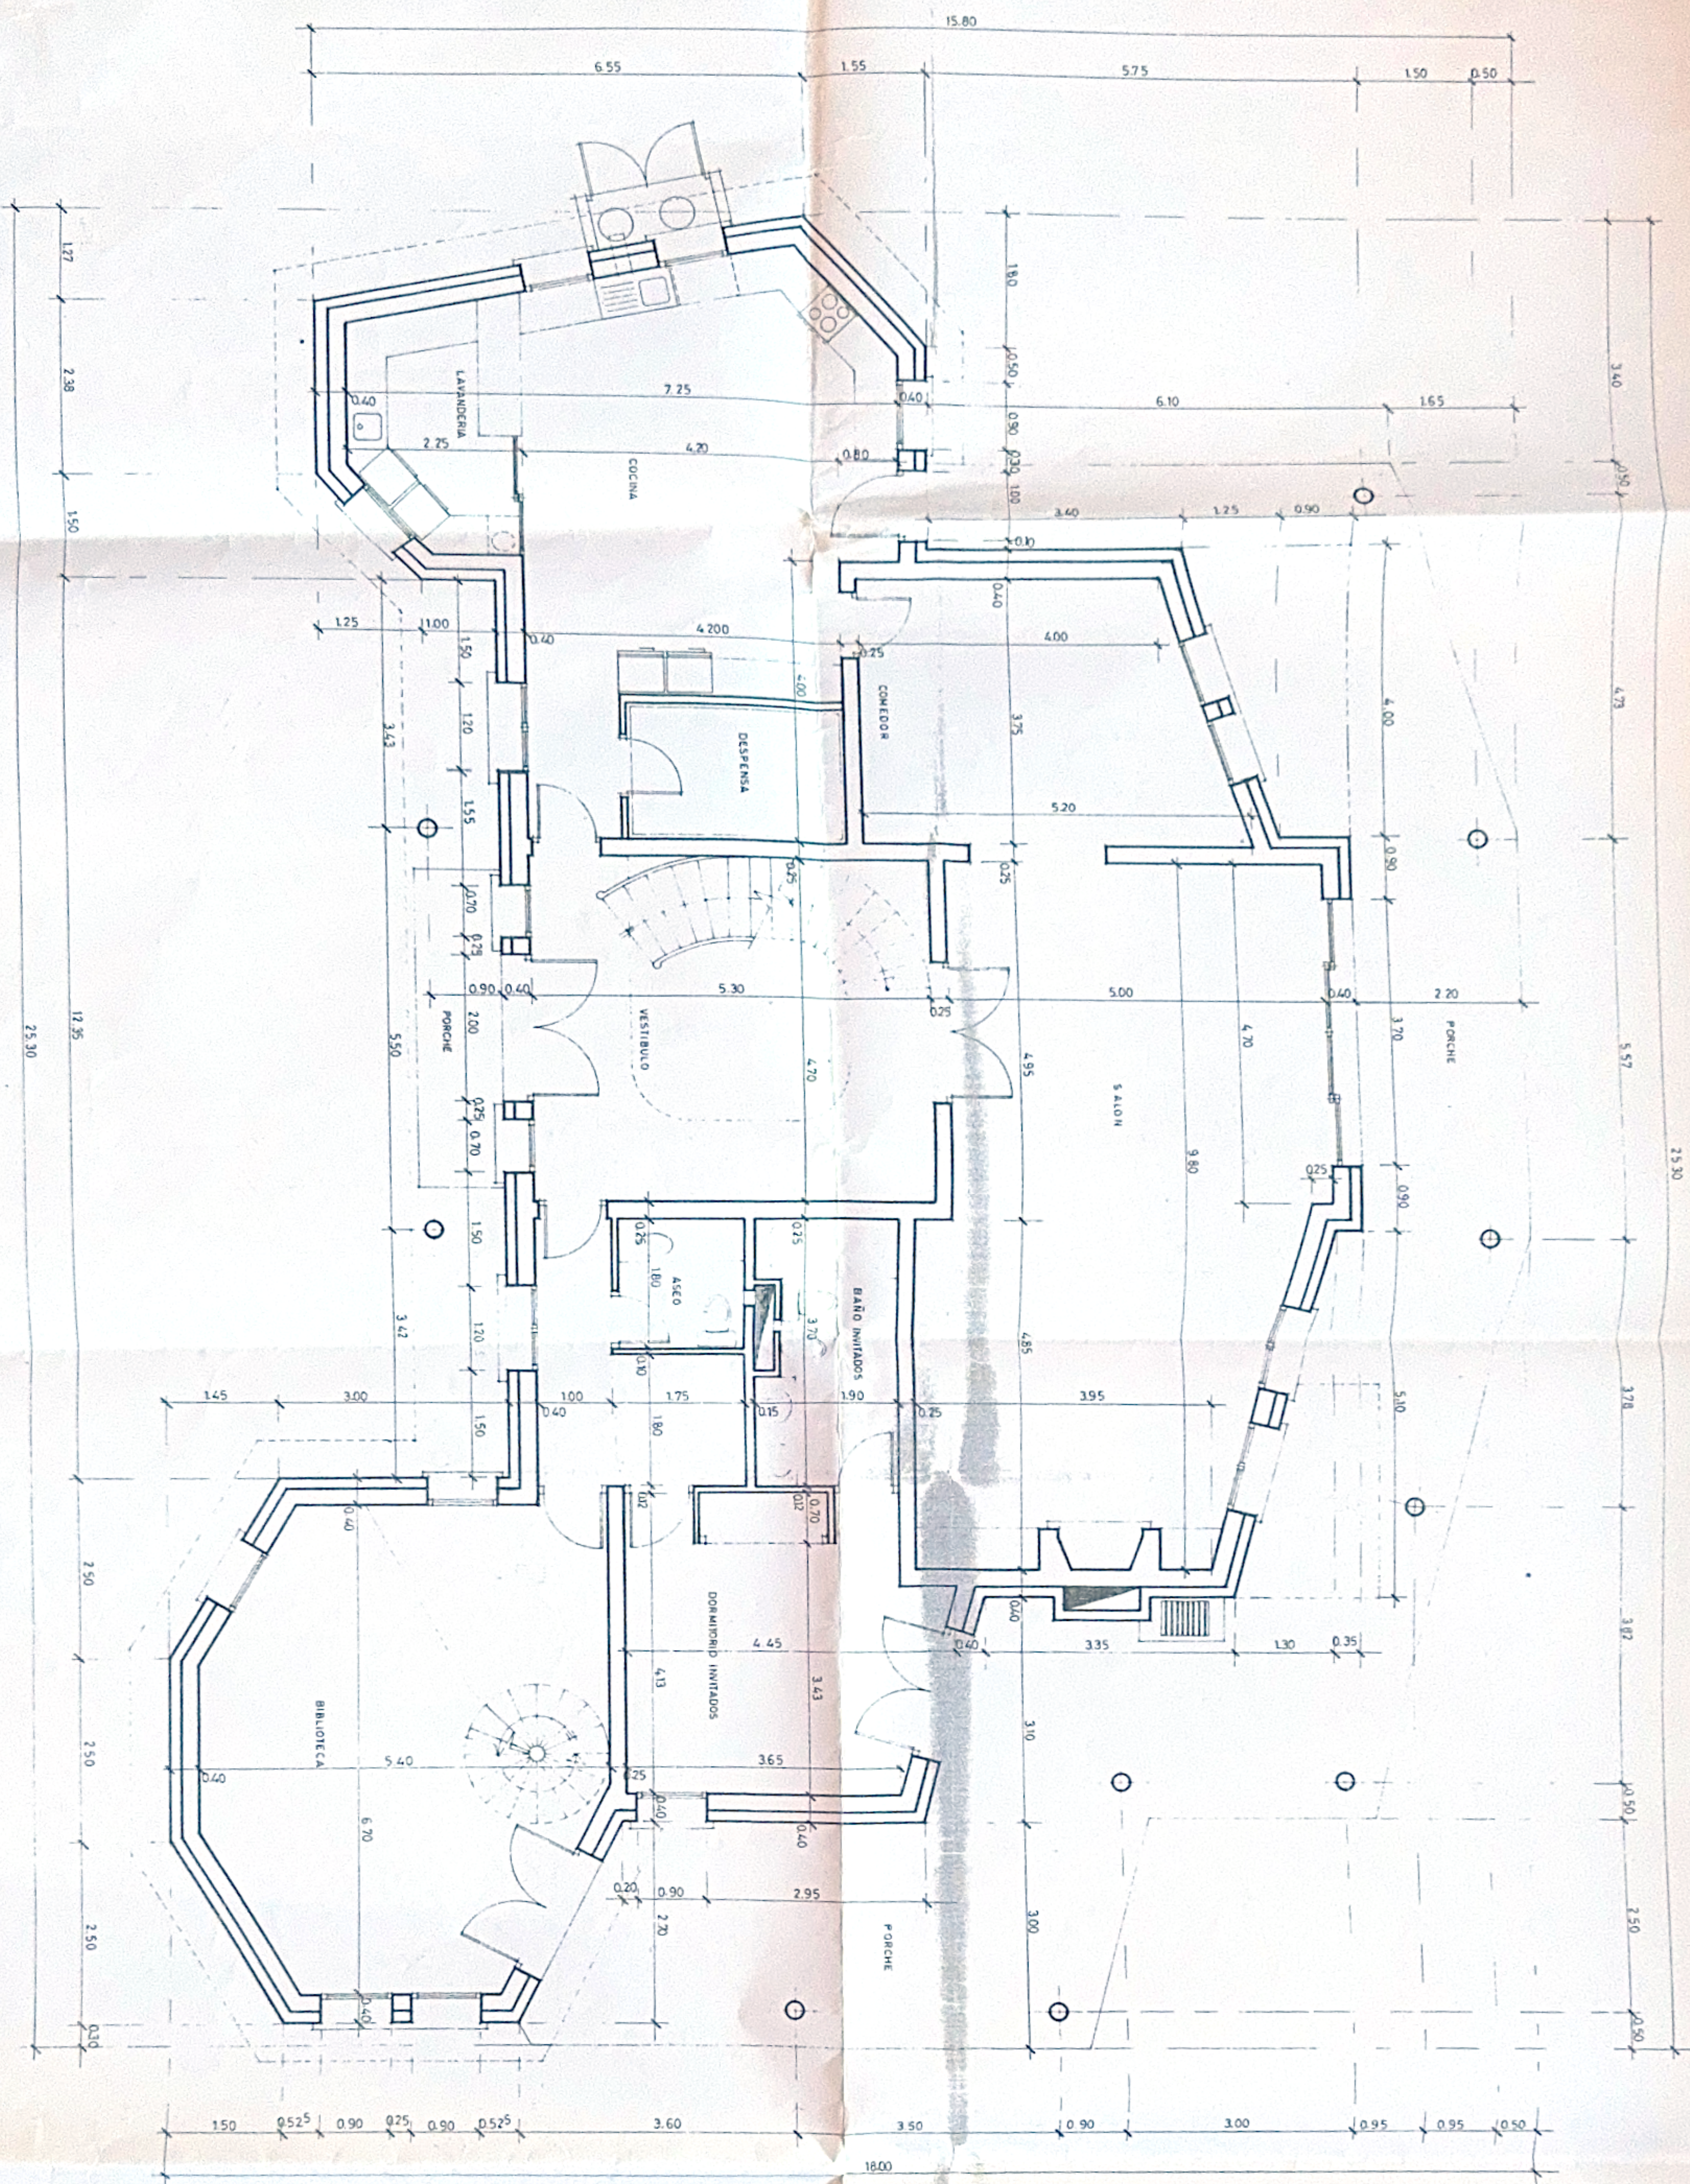