VIVIENDA 1 · Sótano



Escala 1:150

0 1 2 5 10 m


N

Este documento es meramente informativo. Las áreas y medidas mostradas son aproximadas y pueden ser modificadas por razones técnicas y/o aspectos administrativos.

THE COLLECTION
CAMOJAN · MARBELLA

VIVIENDA 1 · Sótano

PLANO SITUACIÓN

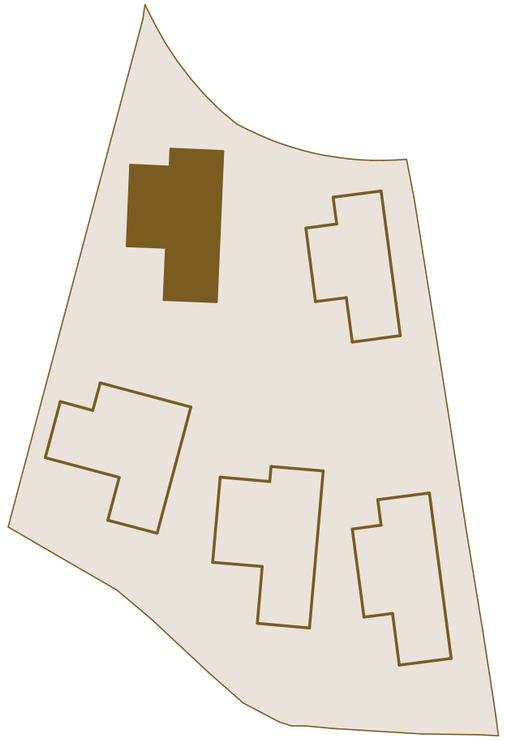

SUPERFICIES CONSTRUIDAS


Planta Sótano	
Construida Interior Bajo Rasante	444,90 m²
Total	444,90 m²

SUPERFICIES PARCELA

SUPERFICIES ÚTILES

Planta Sótano	
Interior	396,75 m²
Total	396,75 m²

VIVIENDA 1 · Planta Baja

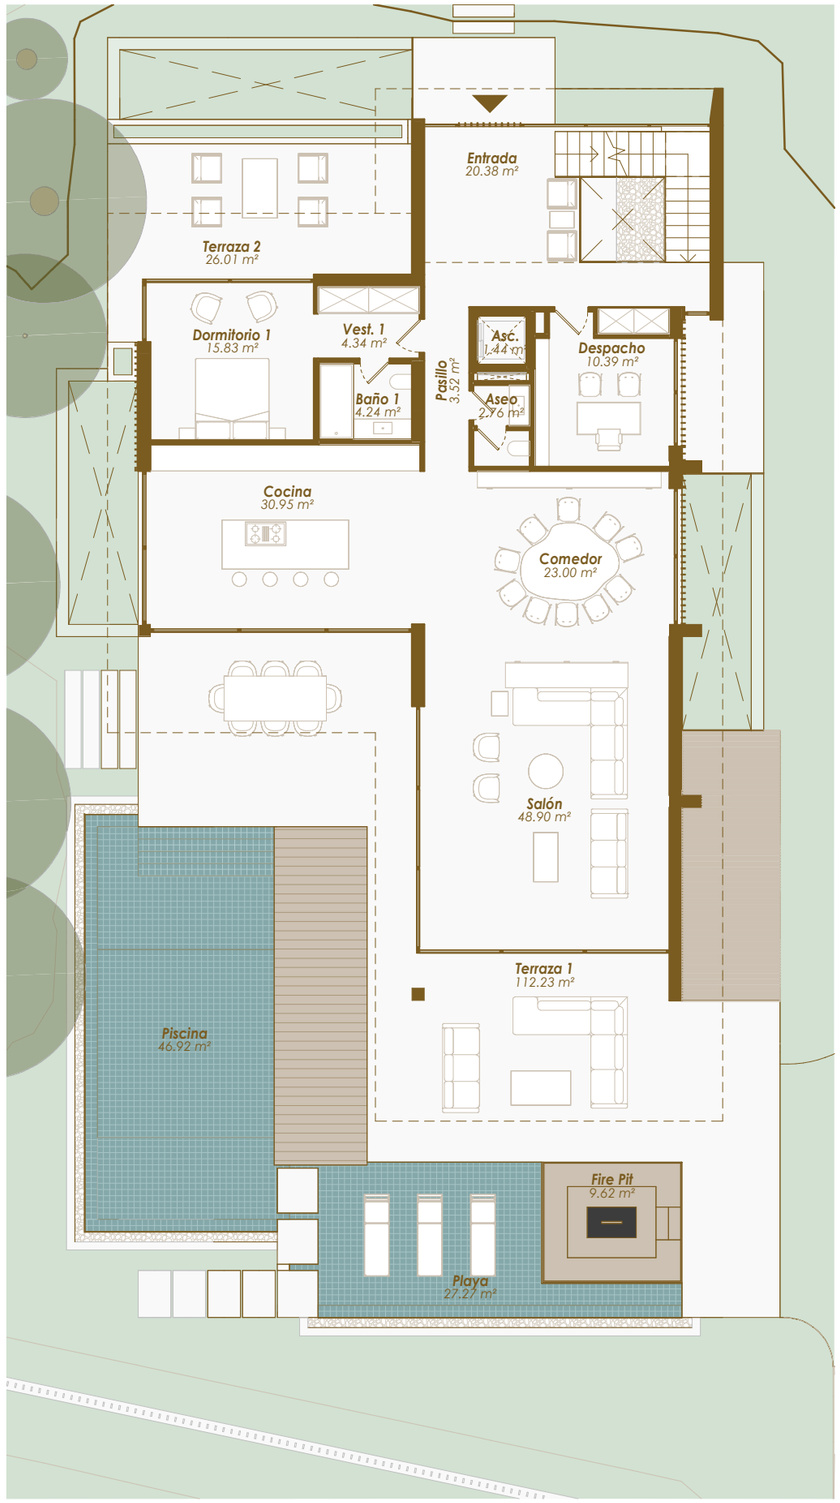

Escala 1:150

0 1 2 5 10 m


N

Este documento es meramente informativo. Las áreas y medidas mostradas son aproximadas y pueden ser modificadas por razones técnicas y/o aspectos administrativos.

THE COLLECTION
CAMOJAN · MARBELLA

VIVIENDA 1 · Planta Baja

PLANO SITUACIÓN

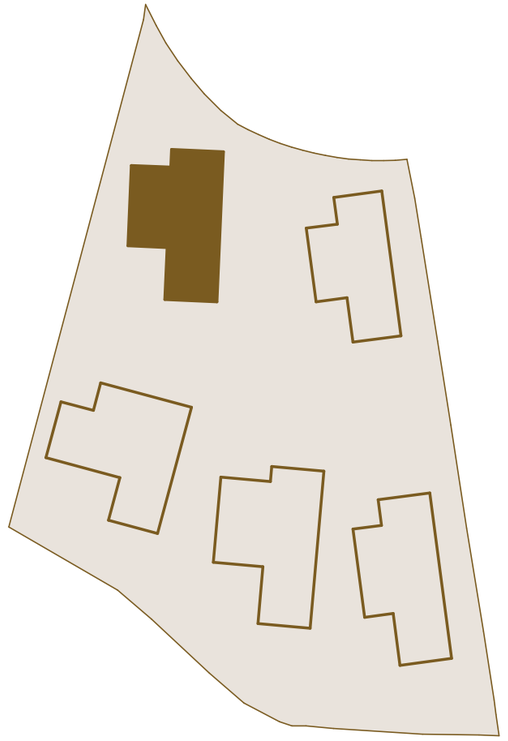

SUPERFICIES CONSTRUIDAS

Planta Baja	
Construida Interior Sobre Rasante	197,11 m²
Terraza Cubierta	85,19 m²
Terraza Descubierta	97,36 m²
Total	379,66 m²

SUPERFICIES PARCELA

Superficie Total Uso Privativo	1.067,73 m²
Jardín	614,65 m²
Piscina	73,57 m²

SUPERFICIES ÚTILES

Planta Baja	
Interior	165,74 m²
Exterior	222,05 m²
Total	387,79 m²

VIVIENDA 1 · Planta Alta



Escala 1:150

0 1 2 5 10 m


N

Este documento es meramente informativo. Las áreas y medidas mostradas son aproximadas y pueden ser modificadas por razones técnicas y/o aspectos administrativos.

THE COLLECTION
CAMOJAN · MARBELLA

VIVIENDA 1 · Planta Alta

PLANO SITUACIÓN

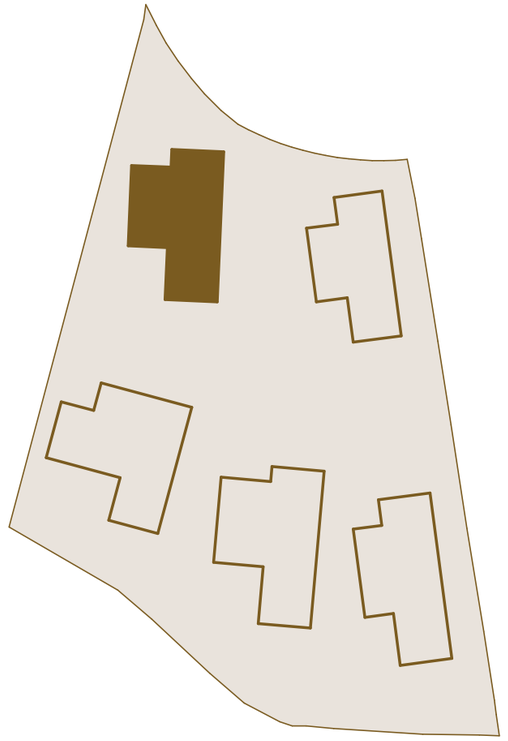

SUPERFICIES CONSTRUIDAS

Planta Alta	
Construida Interior Sobre Rasante	146,37 m²
Terraza Cubierta	15,63 m²
Terraza Descubierta	75,04 m²
Total	237,03 m²

SUPERFICIES PARCELA

SUPERFICIES ÚTILES

Planta Alta	
Interior	118,90 m²
Exterior	76,97 m²
Total	195,87 m²

VIVIENDA 1 · Solarium



Escala 1:150

0 1 2 5 10 m


N

Este documento es meramente informativo. Las áreas y medidas mostradas son aproximadas y pueden ser modificadas por razones técnicas y/o aspectos administrativos.

THE COLLECTION
CAMOJAN · MARBELLA

VIVIENDA 1 · Solarium

PLANO SITUACIÓN

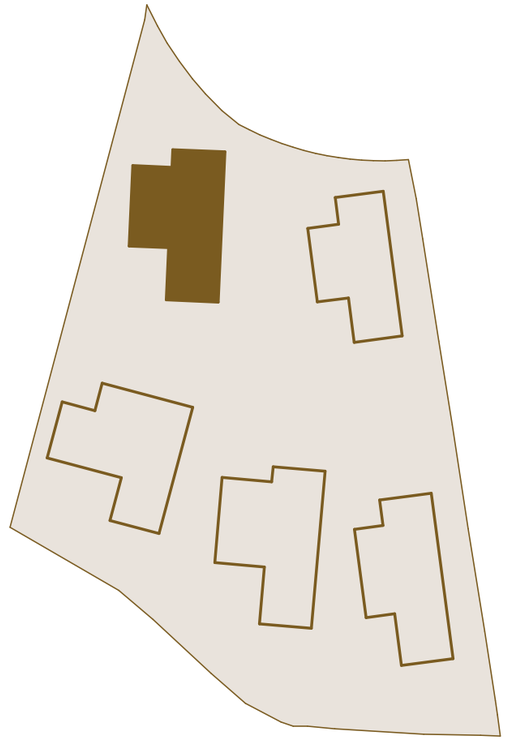

SUPERFICIES CONSTRUIDAS


Planta Solarium	
Construida Interior Sobre Rasante	5,40 m²
Terraza Cubierta	6,80 m²
Terraza Descubierta	137,95 m²
Total	150,15 m²

SUPERFICIES PARCELA

SUPERFICIES ÚTILES

Planta Solarium	
Interior	3,06 m²
Exterior	107,98 m²
Total	111,04 m²

VIVIENDA 2 · Sótano

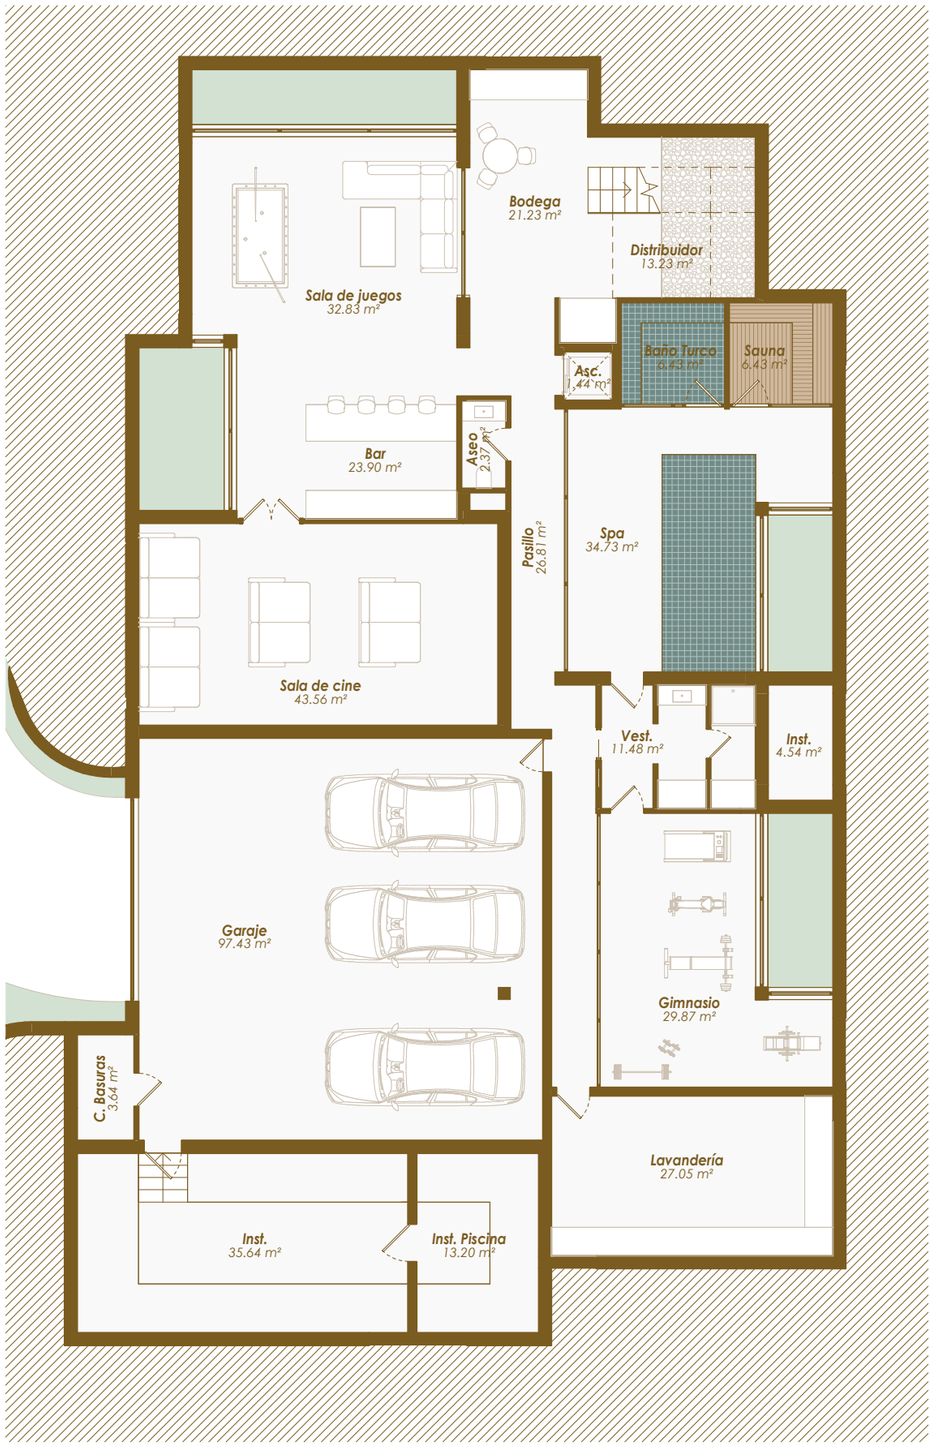

Escala 1:150

0 1 2 5 10 m


N

Este documento es meramente informativo. Las áreas y medidas mostradas son aproximadas y pueden ser modificadas por razones técnicas y/o aspectos administrativos.

THE COLLECTION
CAMOJAN · MARBELLA

VIVIENDA 2 · Sótano

PLANO SITUACIÓN

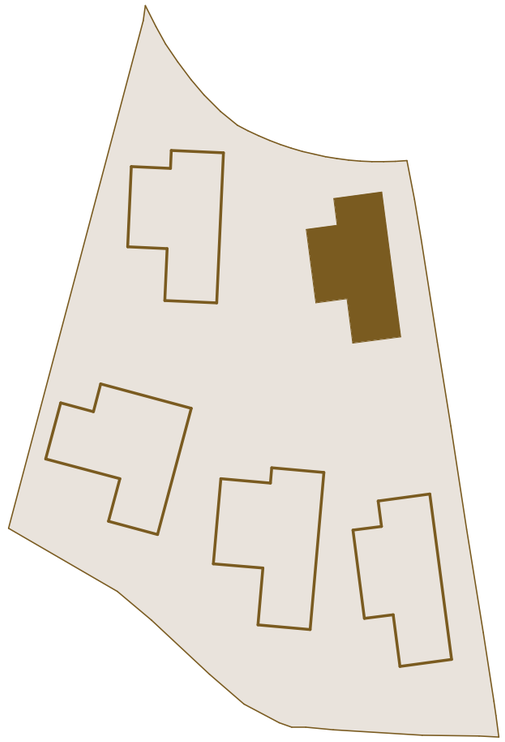

SUPERFICIES CONSTRUIDAS


Planta Sótano	
Construida Interior Bajo Rasante	489,65 m²
Total	489,65 m²

SUPERFICIES PARCELA

SUPERFICIES ÚTILES

Planta Sótano	
Interior	435,78 m²
Total	435,78 m²

VIVIENDA 2 · Planta Baja

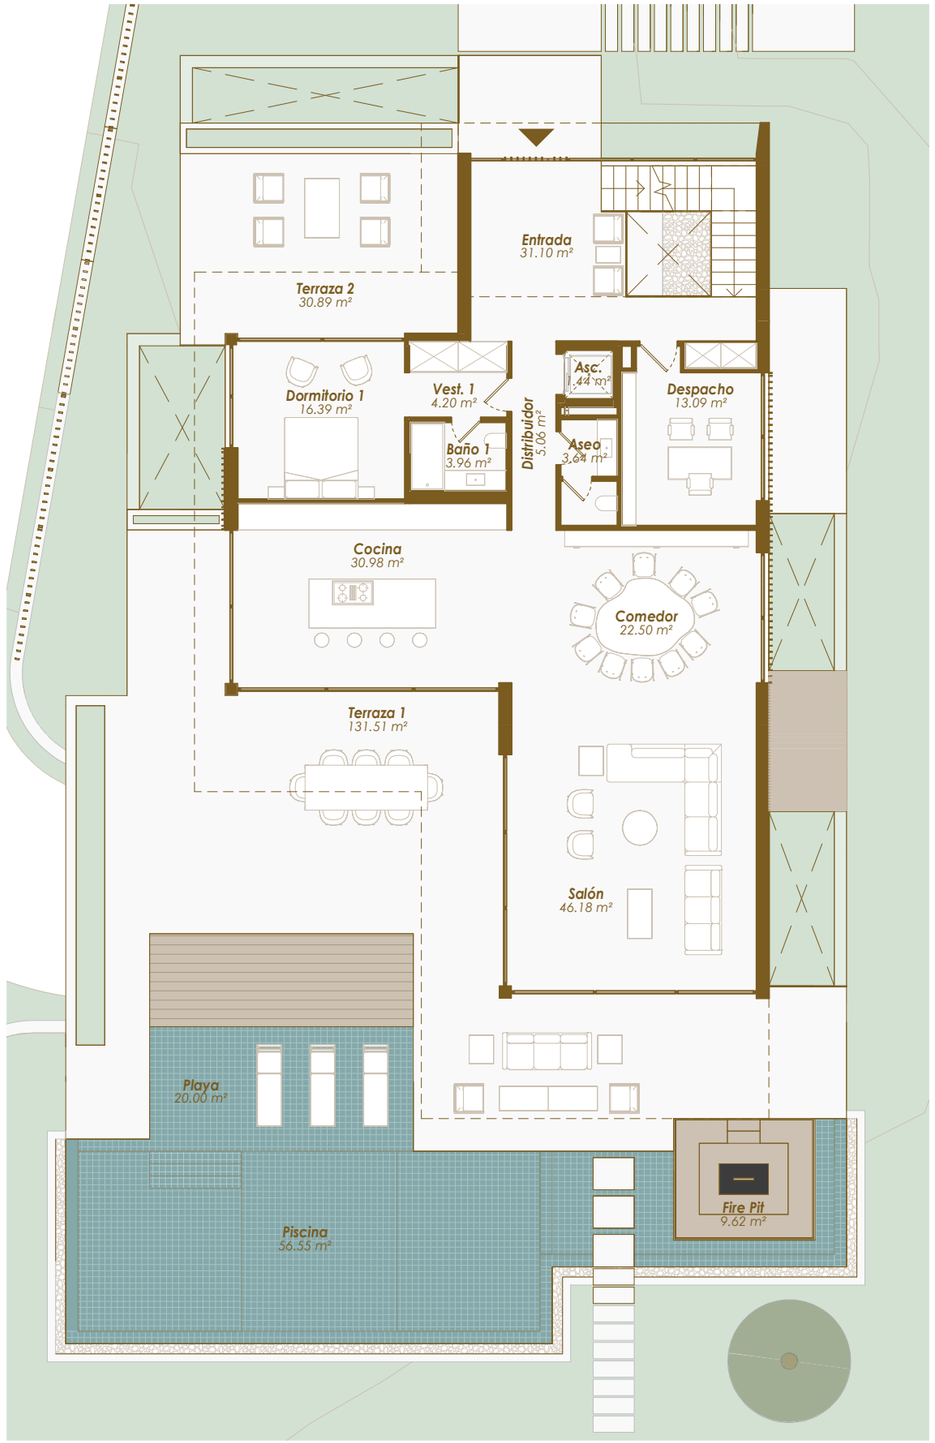

Escala 1:150

0 1 2 5 10 m


N

Este documento es meramente informativo. Las áreas y medidas mostradas son aproximadas y pueden ser modificadas por razones técnicas y/o aspectos administrativos.

THE COLLECTION
CAMOJAN · MARBELLA

VIVIENDA 2 · Planta Baja

PLANO SITUACIÓN

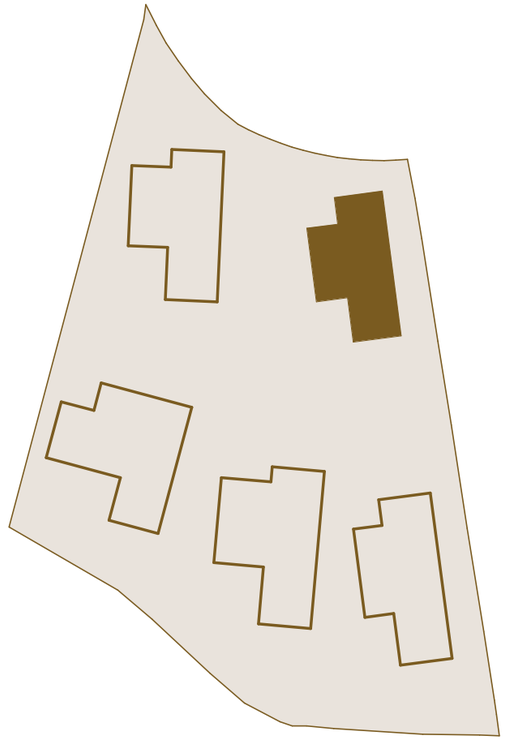

SUPERFICIES CONSTRUIDAS

Planta Baja	
Construida Interior Sobre Rasante	197,41 m²
Terraza Cubierta	77,06 m²
Terraza Descubierta	137,28 m²
Total	411,75 m²


SUPERFICIES PARCELA

Superficie Total Uso Privativo	1.000,14 m²
Jardín	498,83 m²
Piscina	89,72 m²

SUPERFICIES ÚTILES

Planta Baja	
Interior	178,54 m²
Exterior	262,22 m²
Total	440,76 m²

VIVIENDA 2 · Planta Alta

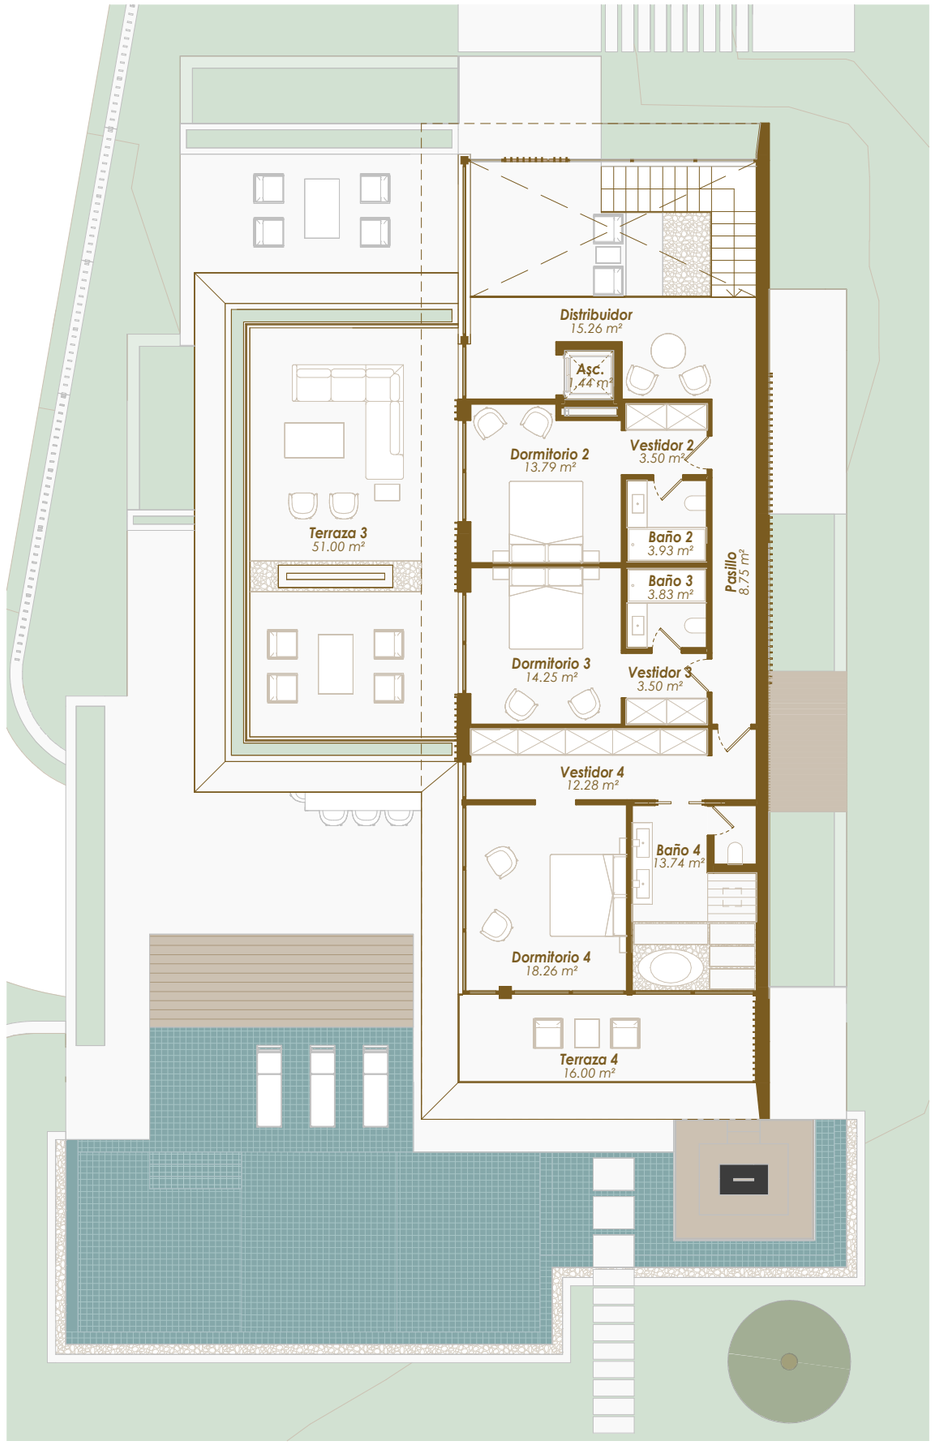

Escala 1:150

0 1 2 5 10 m


N

Este documento es meramente informativo. Las áreas y medidas mostradas son aproximadas y pueden ser modificadas por razones técnicas y/o aspectos administrativos.

THE COLLECTION
CAMOJAN · MARBELLA

VIVIENDA 2 · Planta Alta

PLANO SITUACIÓN

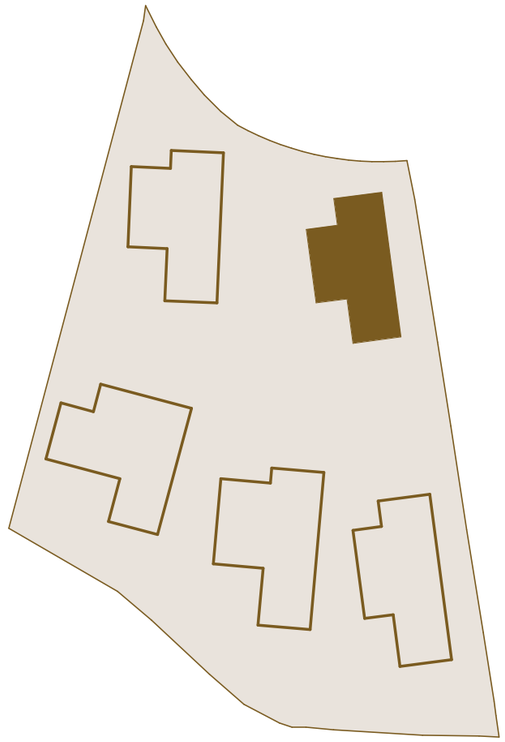

SUPERFICIES CONSTRUIDAS


Planta Alta	
Construida Interior Sobre Rasante	139,46 m²
Terraza Cubierta	15,48 m²
Terraza Descubierta	63,85 m²
Total	218,80 m²

SUPERFICIES PARCELA

SUPERFICIES ÚTILES

Planta Alta	
Interior	112,53 m²
Exterior	67,00 m²
Total	179,53 m²

VIVIENDA 2 · Solarium

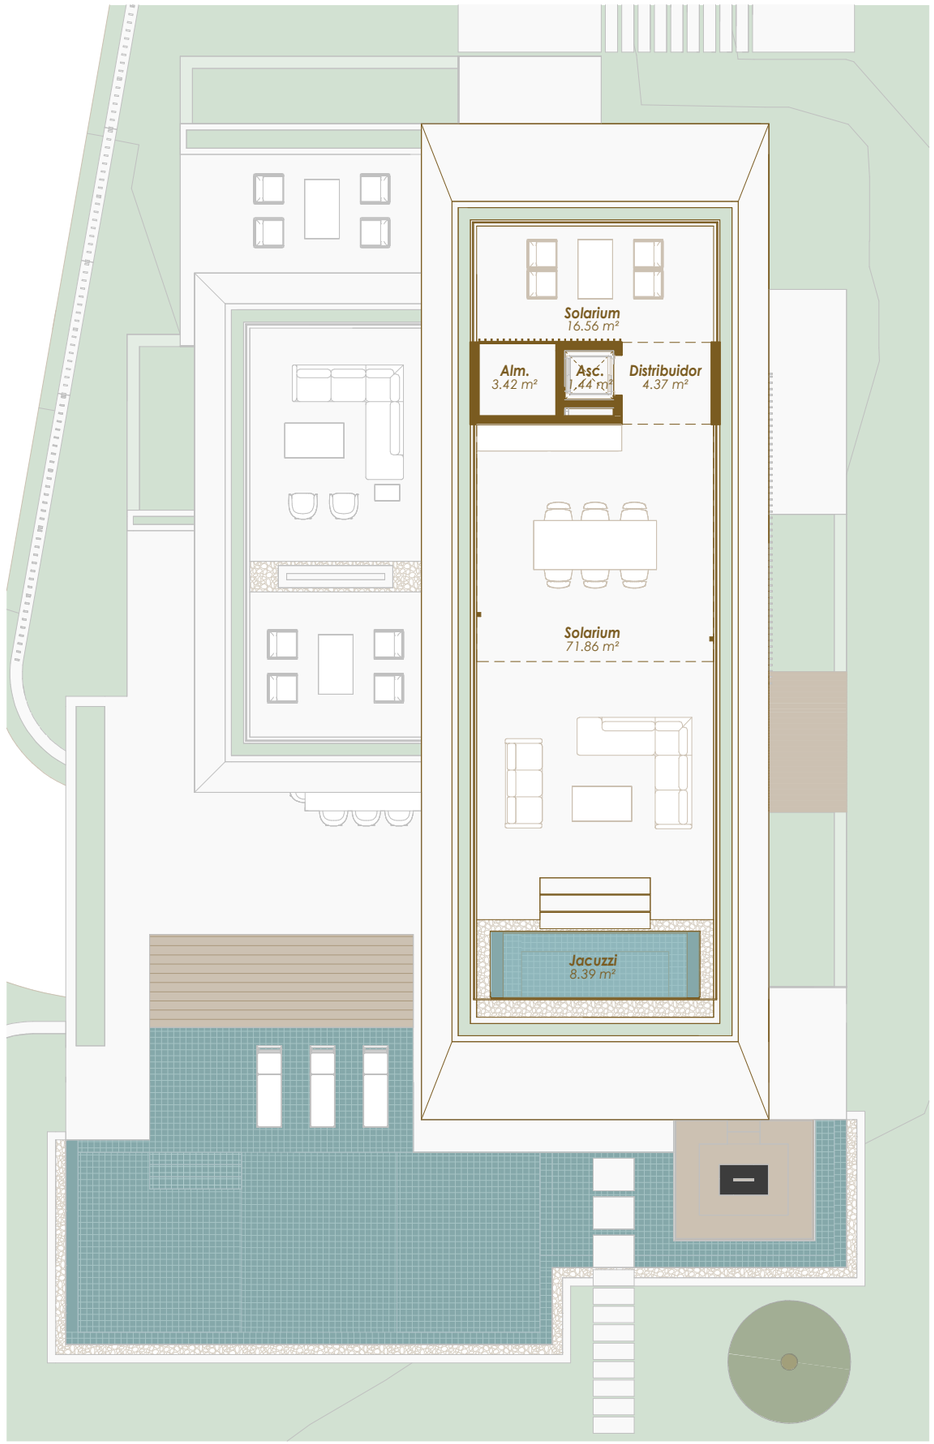

Escala 1:150

0 1 2 5 10 m


N

Este documento es meramente informativo. Las áreas y medidas mostradas son aproximadas y pueden ser modificadas por razones técnicas y/o aspectos administrativos.

THE COLLECTION
CAMOJAN · MARBELLA

VIVIENDA 2 · Solarium

PLANO SITUACIÓN

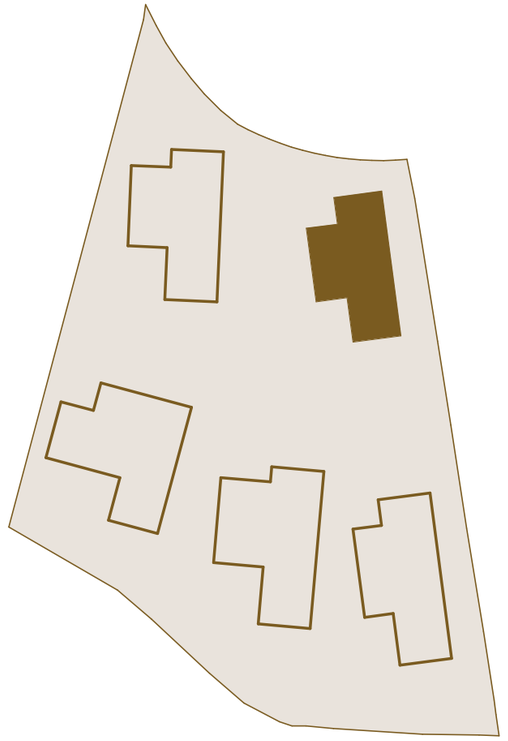

SUPERFICIES CONSTRUIDAS


Planta Solarium	
Construida Interior Sobre Rasante	3,20 m²
Terraza Cubierta	4,80 m²
Terraza Descubierta	135,85 m²
Total	143,85 m²

SUPERFICIES PARCELA

SUPERFICIES ÚTILES

Planta Solarium	
Interior	1,44 m²
Exterior	104,60 m²
Total	106,04 m²

VIVIENDA 3 · Sótano

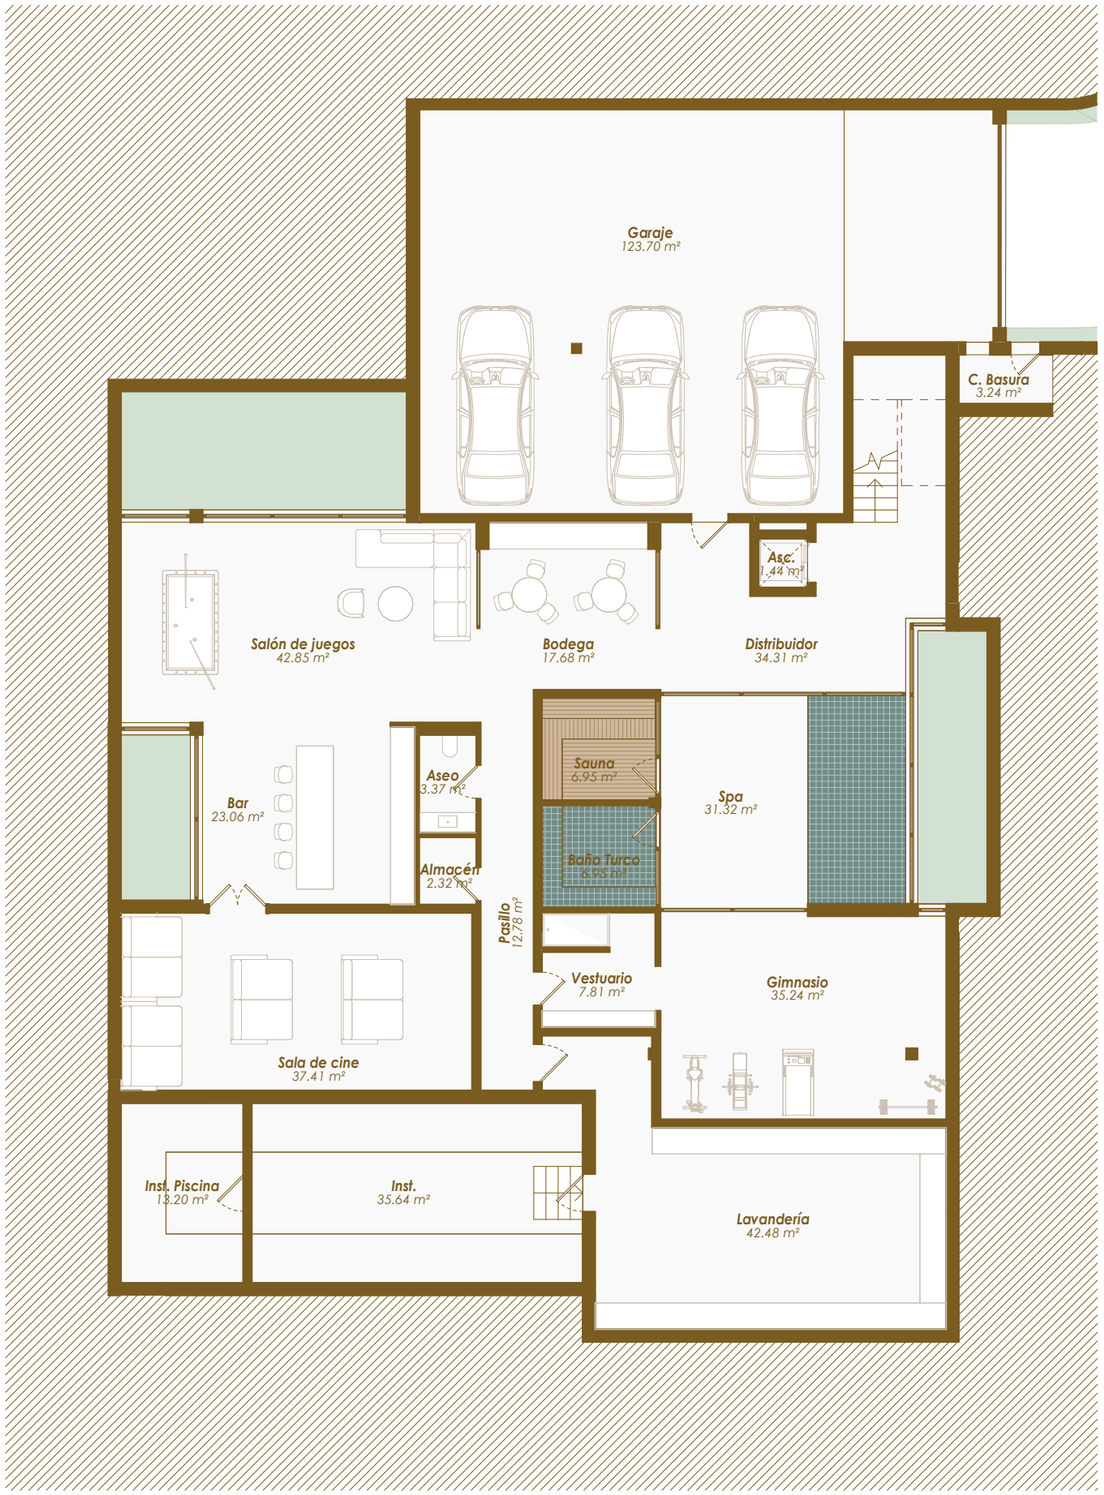

Escala 1:150

0 1 2 5 10 m


N

Este documento es meramente informativo. Las áreas y medidas mostradas son aproximadas y pueden ser modificadas por razones técnicas y/o aspectos administrativos.

THE COLLECTION
CAMOJAN · MARBELLA

VIVIENDA 3 · Sótano

PLANO SITUACIÓN

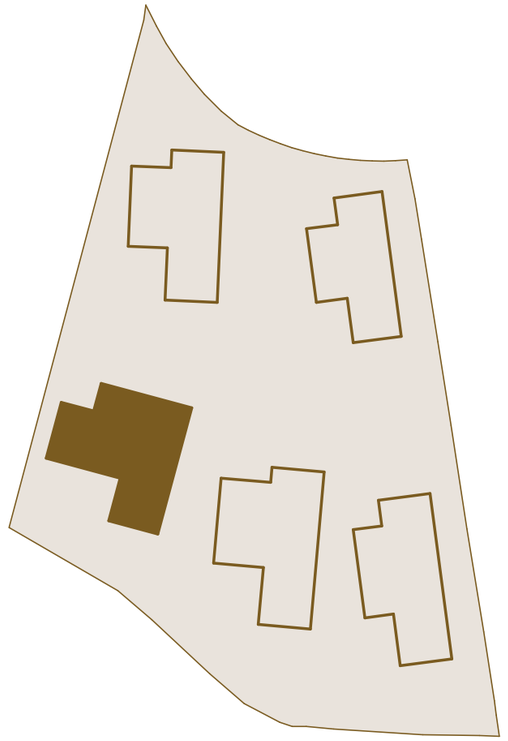

SUPERFICIES CONSTRUIDAS

Planta Sótano	
Construida Interior Bajo Rasante	543,71 m²
Total	543,71 m²

SUPERFICIES PARCELA

SUPERFICIES ÚTILES

Planta Sótano	
Interior	481,75 m²
Total	481,75 m²

VIVIENDA 3 · Planta Baja



Escala 1:150

0 1 2 5 10 m


N

Este documento es meramente informativo. Las áreas y medidas mostradas son aproximadas y pueden ser modificadas por razones técnicas y/o aspectos administrativos.

THE COLLECTION
CAMOJAN · MARBELLA

VIVIENDA 3 · Planta Baja

PLANO SITUACIÓN

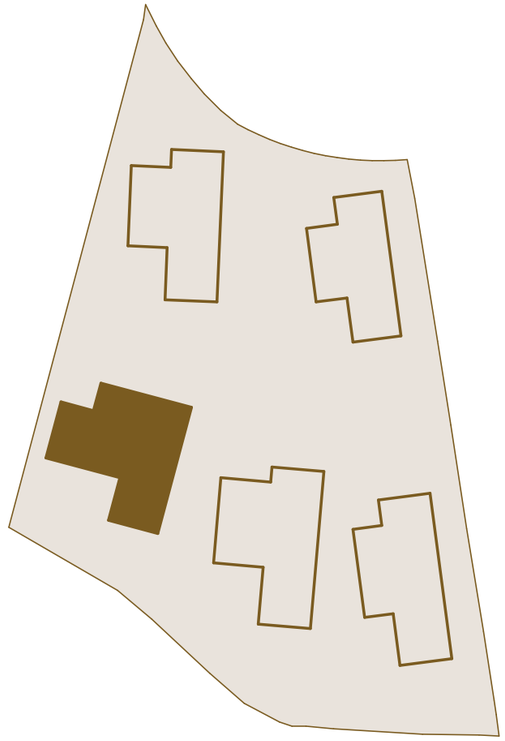

SUPERFICIES CONSTRUIDAS

Planta Baja	
Construida Interior Sobre Rasante	197,91 m²
Terraza Cubierta	87,20 m²
Terraza Descubierta	92,78 m²
Total	377,88 m²


SUPERFICIES PARCELA

Superficie Total Uso Privativo	1.025,15 m²
Jardín	538,61 m²
Piscina	104,86 m²

SUPERFICIES ÚTILES

Planta Baja	
Interior	167,98 m²
Exterior	239,36 m²
Total	407,34 m²

VIVIENDA 3 · Planta Alta

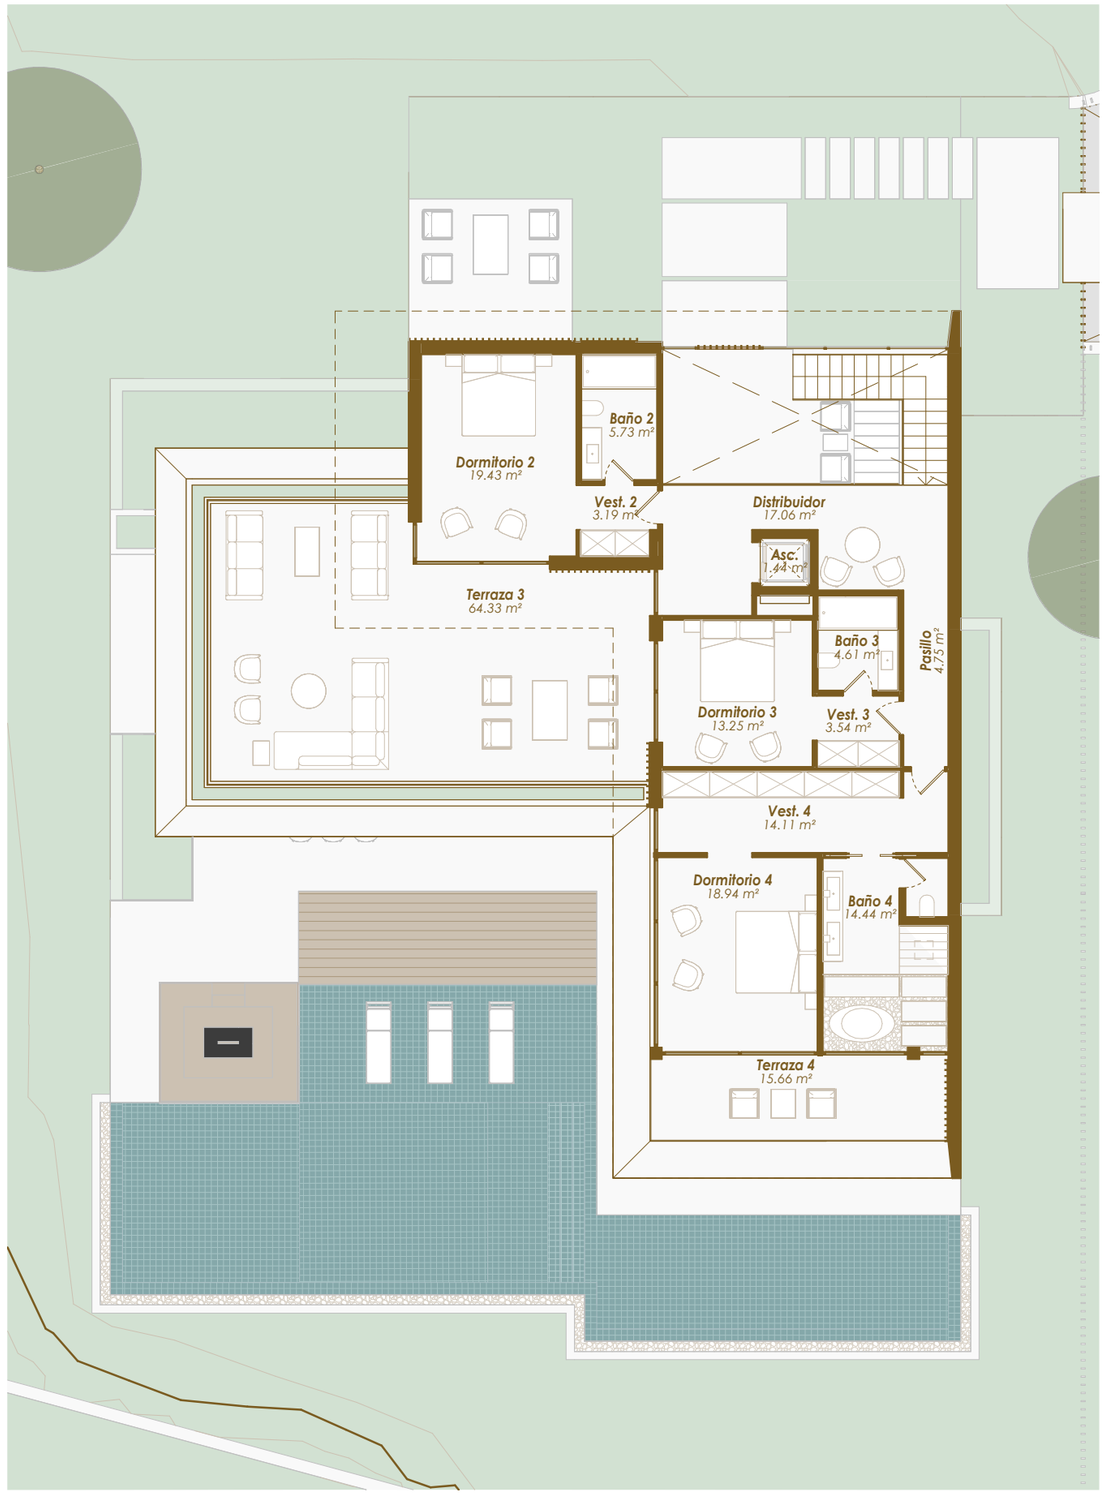

Escala 1:150

0 1 2 5 10 m


N

Este documento es meramente informativo. Las áreas y medidas mostradas son aproximadas y pueden ser modificadas por razones técnicas y/o aspectos administrativos.

THE COLLECTION
CAMOJAN · MARBELLA

VIVIENDA 3 · Planta Alta

PLANO SITUACIÓN

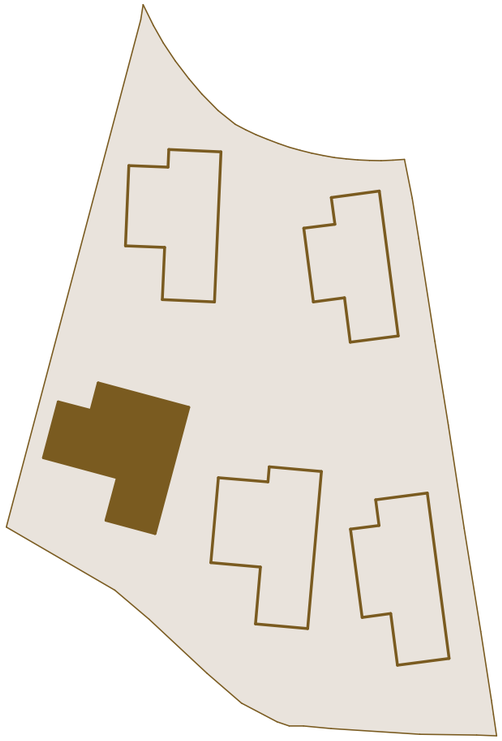

SUPERFICIES CONSTRUIDAS

Planta Alta	
Construida Interior Sobre Rasante	148,72 m²
Terraza Cubierta	34,28 m²
Terraza Descubierta	58,78 m²
Total	241,79 m²

SUPERFICIES PARCELA

SUPERFICIES ÚTILES

Planta Alta	
Interior	120,49 m²
Exterior	79,99 m²
Total	200,48 m²

VIVIENDA 3 · Solarium



Escala 1:150

0 1 2 5 10 m


N

Este documento es meramente informativo. Las áreas y medidas mostradas son aproximadas y pueden ser modificadas por razones técnicas y/o aspectos administrativos.

THE COLLECTION
CAMOJAN · MARBELLA

VIVIENDA 3 · Solarium

PLANO SITUACIÓN

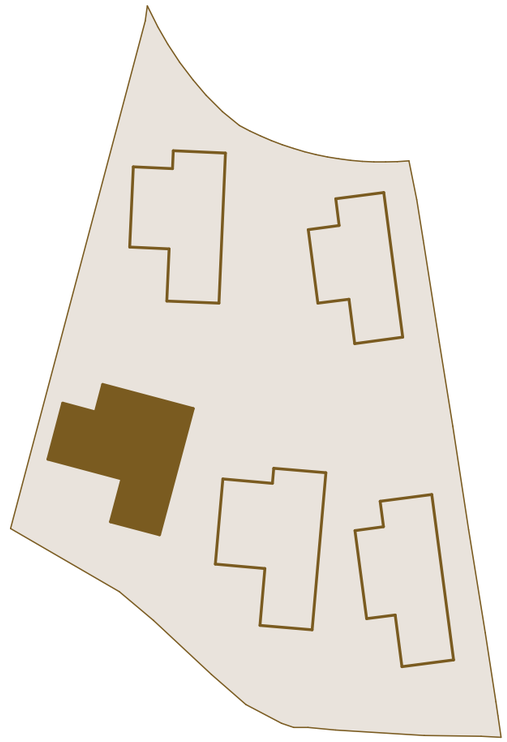

SUPERFICIES CONSTRUIDAS

Planta Solarium	
Construida Interior Sobre Rasante	3,20 m²
Terraza Cubierta	4,60 m²
Terraza Descubierta	164,53 m²
Total	172,33 m²

SUPERFICIES PARCELA

SUPERFICIES ÚTILES

Planta Solarium	
Interior	1,44 m²
Exterior	127,46 m²
Total	128,90 m²

VIVIENDA 4 · Sótano



Escala 1:150

0 1 2 5 10 m


N

Este documento es meramente informativo. Las áreas y medidas mostradas son aproximadas y pueden ser modificadas por razones técnicas y/o aspectos administrativos.

THE COLLECTION
CAMOJAN · MARBELLA

VIVIENDA 4 · Sótano

PLANO SITUACIÓN

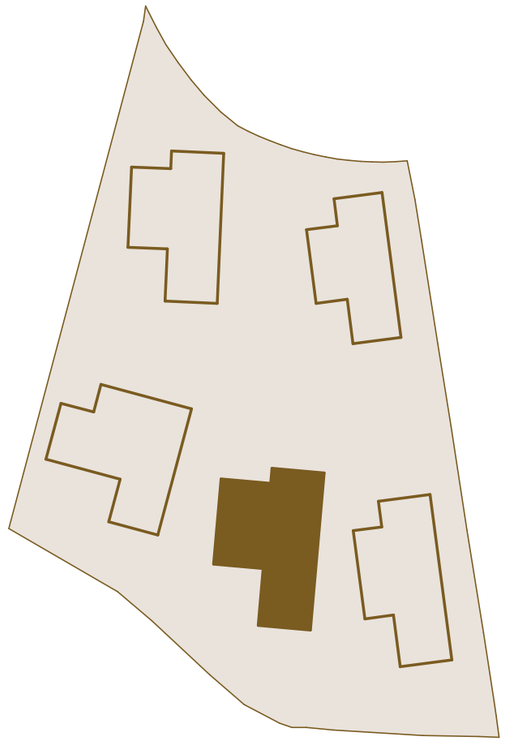

SUPERFICIES CONSTRUIDAS

Planta Sótano

Construida Interior Bajo Rasante	519,64 m²
Total	519,64 m²


SUPERFICIES PARCELA

SUPERFICIES ÚTILES

Planta Sótano

Interior	461,46 m²
Total	461,46 m²

VIVIENDA 4 · Planta Baja

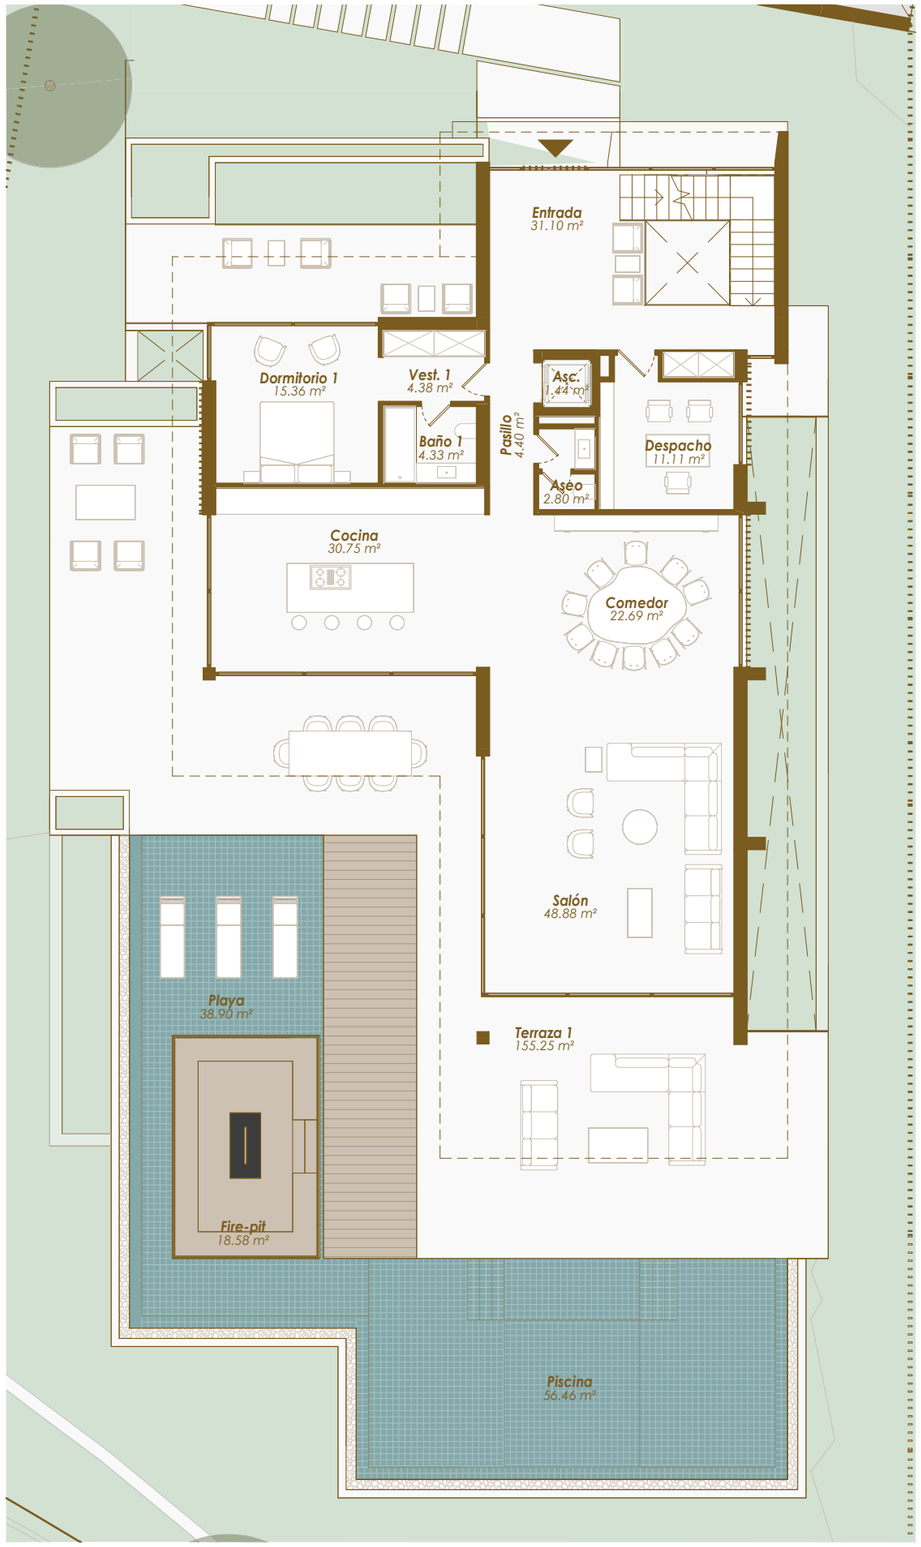

Escala 1:150

0 1 2 5 10 m


N

Este documento es meramente informativo. Las áreas y medidas mostradas son aproximadas y pueden ser modificadas por razones técnicas y/o aspectos administrativos.

THE COLLECTION
CAMOJAN · MARBELLA

VIVIENDA 4 · Planta Baja

PLANO SITUACIÓN

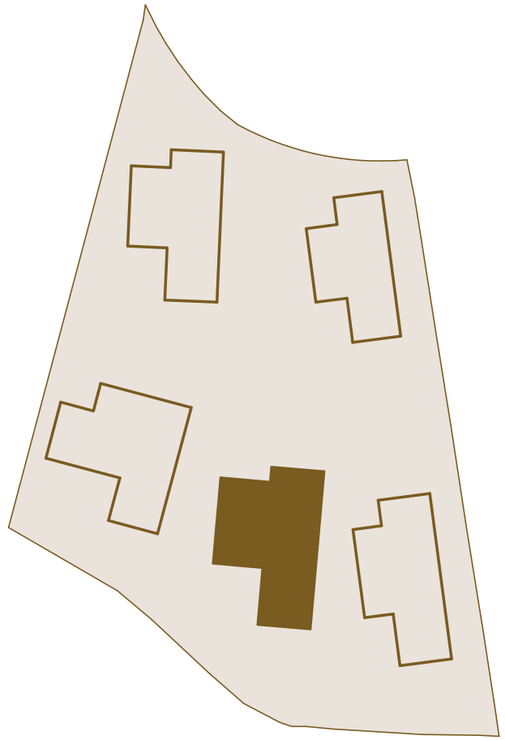

SUPERFICIES CONSTRUIDAS

Planta Baja	
Construida Interior Sobre Rasante	197,13 m²
Terraza Cubierta	82,67 m²
Terraza Descubierta	134,65 m²
Total	414,45 m²


SUPERFICIES PARCELA

Superficie Total Uso Privativo	1.012,45 m²
Jardín	502,49 m²
Piscina	95,37 m²

SUPERFICIES ÚTILES

Planta Baja	
Interior	177,23 m²
Exterior	269,19 m²
Total	446,42 m²

VIVIENDA 4 · Planta Alta

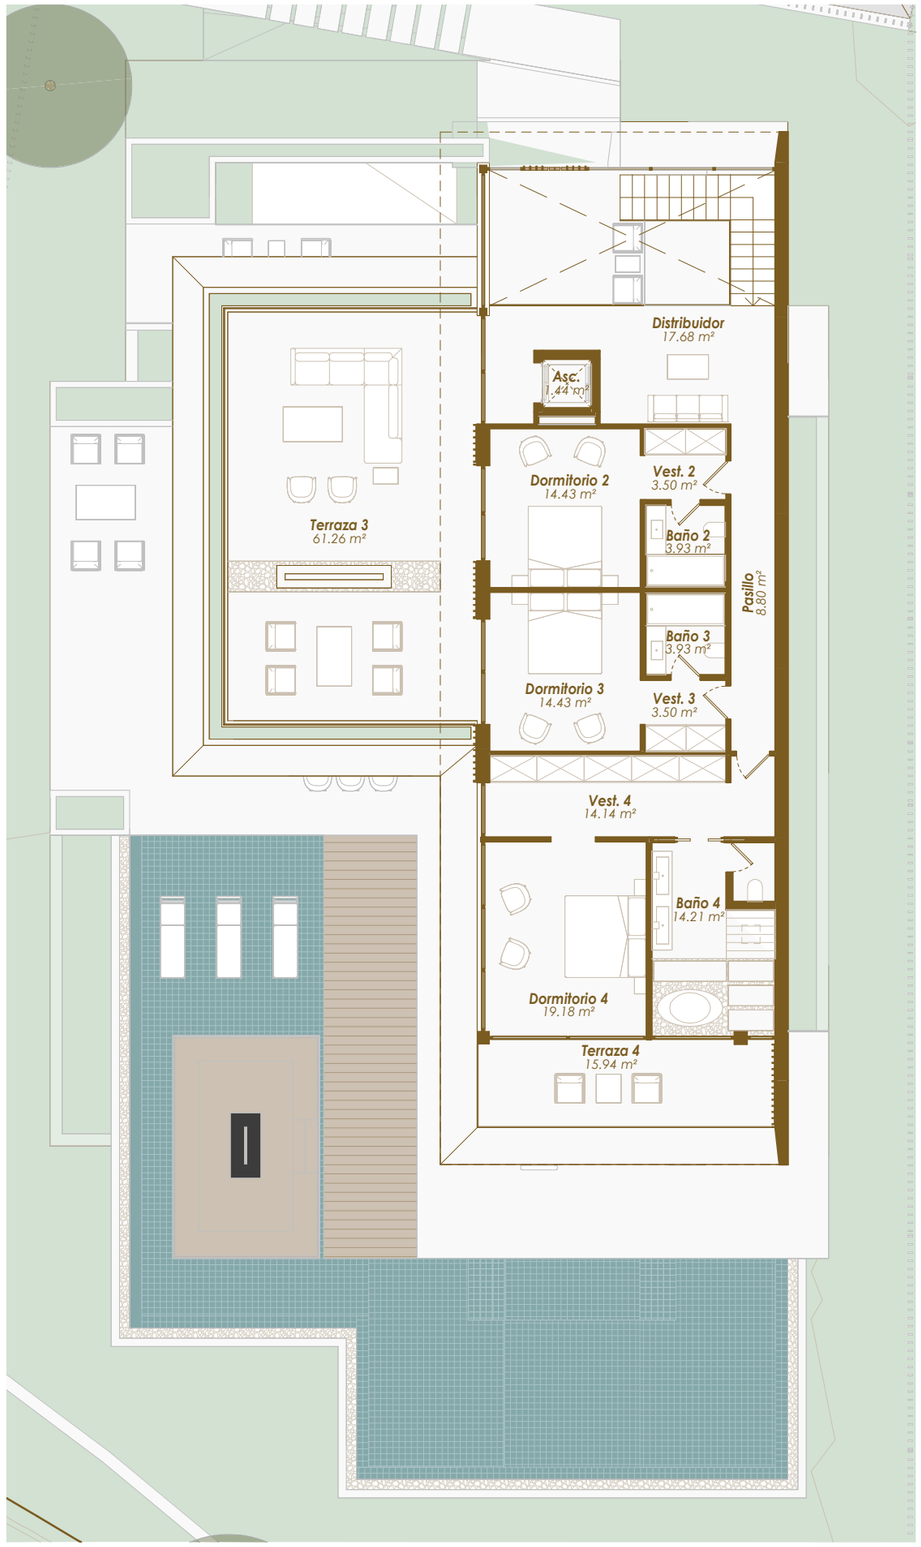

Escala 1:150

0 1 2 5 10 m


N

Este documento es meramente informativo. Las áreas y medidas mostradas son aproximadas y pueden ser modificadas por razones técnicas y/o aspectos administrativos.

THE COLLECTION
CAMOJAN · MARBELLA

VIVIENDA 4 · Planta Alta

PLANO SITUACIÓN

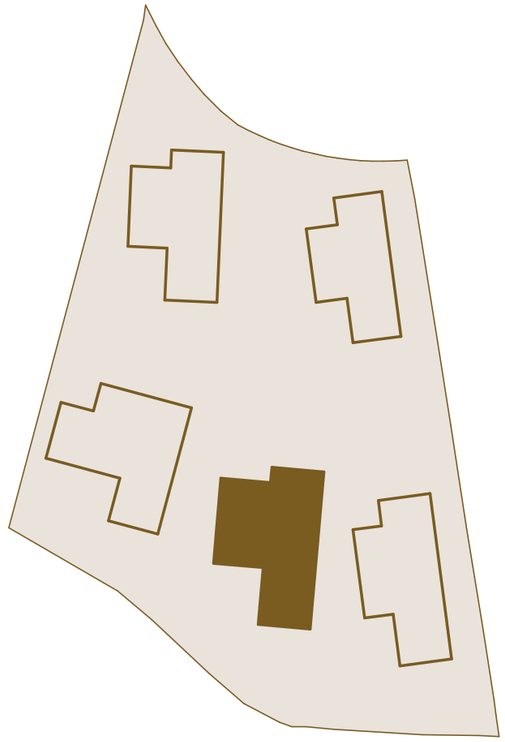

SUPERFICIES CONSTRUIDAS

Planta Alta	
Construida Interior Sobre Rasante	146,36 m²
Terraza Cubierta	15,63 m²
Terraza Descubierta	75,04 m²
Total	237,03 m²

SUPERFICIES PARCELA

SUPERFICIES ÚTILES

Planta Alta	
Interior	119,16 m²
Exterior	77,21 m²
Total	196,37 m²

VIVIENDA 4 · Solarium



Escala 1:150

0 1 2 5 10 m


N

Este documento es meramente informativo. Las áreas y medidas mostradas son aproximadas y pueden ser modificadas por razones técnicas y/o aspectos administrativos.

THE COLLECTION
CAMOJAN · MARBELLA

VIVIENDA 4 · Solarium

PLANO SITUACIÓN

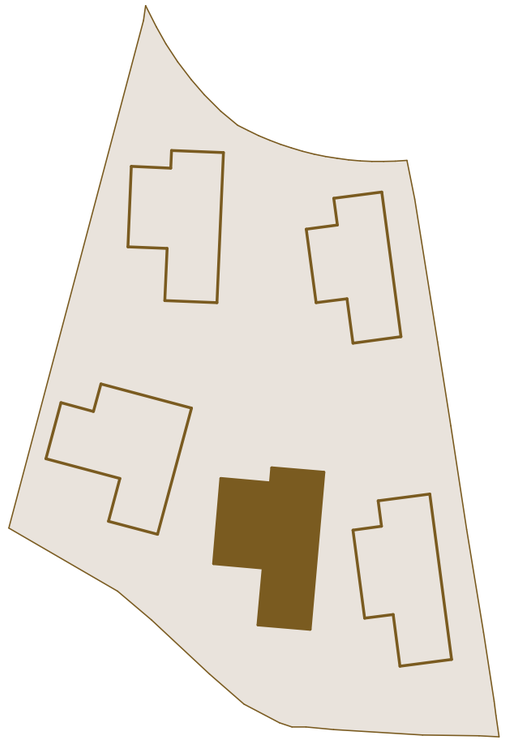

SUPERFICIES CONSTRUIDAS


Planta Solarium	
Construida Interior Sobre Rasante	5,40 m²
Terraza Cubierta	6,80 m²
Terraza Descubierta	137,95 m²
Total	150,15 m²

SUPERFICIES PARCELA


SUPERFICIES ÚTILES

Planta Solarium	
Interior	9,04 m²
Exterior	102,00 m²
Total	111,04 m²

VIVIENDA 5 · Sótano

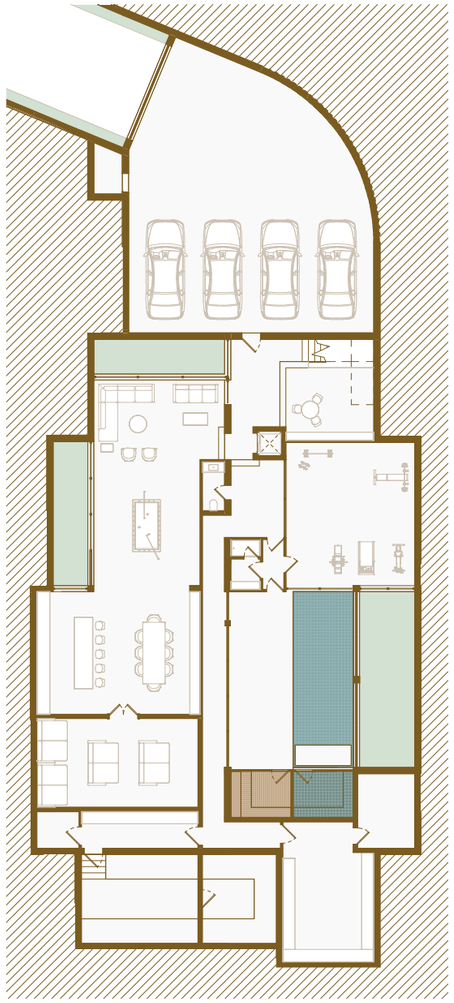

Escala 1:300

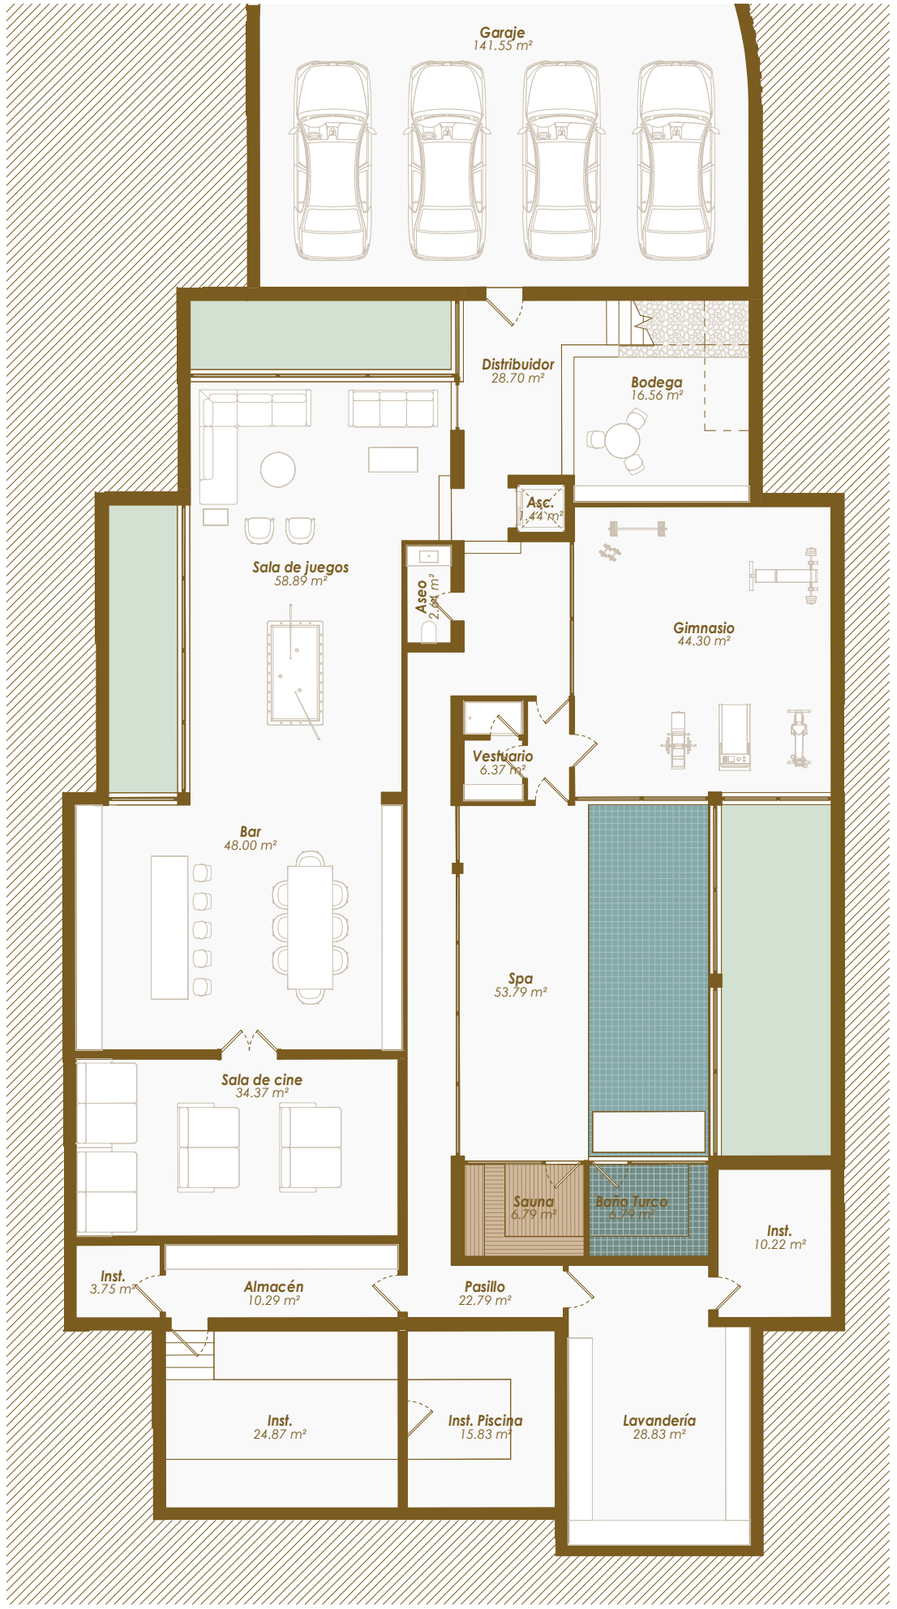

Escala 1:150

0 1 2 5 10 m


N

Este documento es meramente informativo. Las áreas y medidas mostradas son aproximadas y pueden ser modificadas por razones técnicas y/o aspectos administrativos.

THE COLLECTION
CAMOJAN · MARBELLA

VIVIENDA 5 · Sótano

PLANO SITUACIÓN

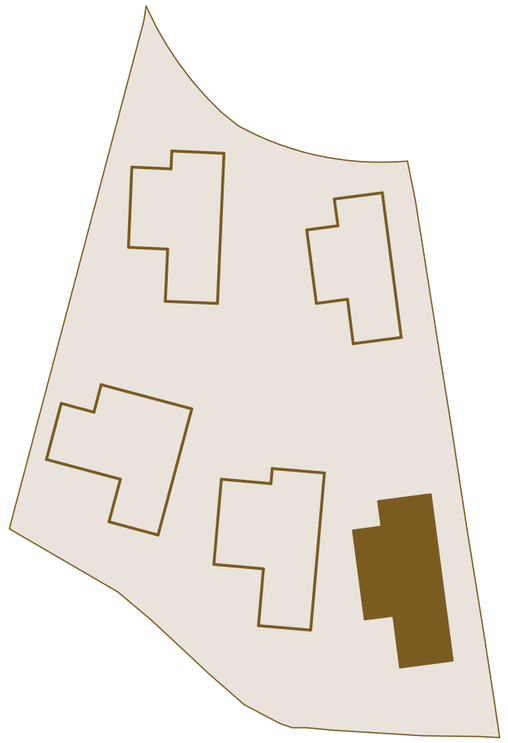

SUPERFICIES CONSTRUIDAS

Planta Sótano	
Construida Interior Bajo Rasante	635,33 m²
Total	635,33 m²

SUPERFICIES PARCELA

SUPERFICIES ÚTILES

Planta Sótano	
Interior	569,87 m²
Total	569,87 m²

VIVIENDA 5 · Planta Baja



Escala 1:150

0 1 2 5 10 m


N

Este documento es meramente informativo. Las áreas y medidas mostradas son aproximadas y pueden ser modificadas por razones técnicas y/o aspectos administrativos.

THE COLLECTION
CAMOJAN · MARBELLA

VIVIENDA 5 · Planta Baja

PLANO SITUACIÓN

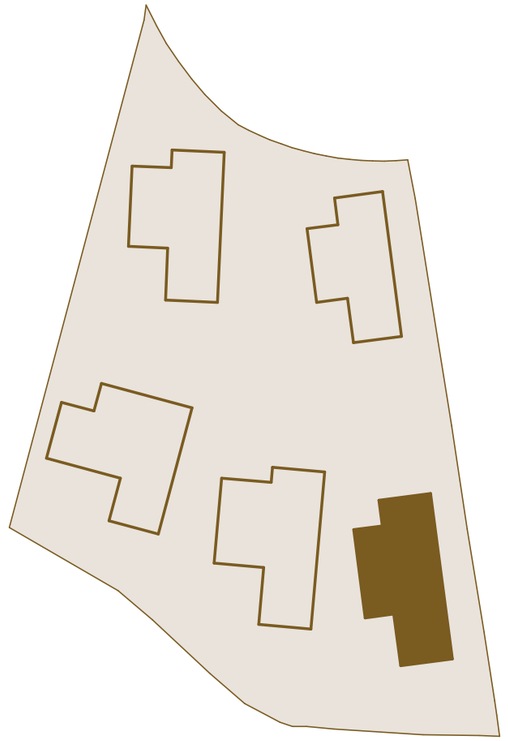

SUPERFICIES CONSTRUIDAS

Planta Baja	
Construida Interior Sobre Rasante	197,41 m²
Terraza Cubierta	78,19 m²
Terraza Descubierta	112,98 m²
Total	388,58 m²

SUPERFICIES PARCELA

Superficie Total Uso Privativo	1.283,69 m²
Jardín	798,72 m²
Piscina	95,72 m²

SUPERFICIES ÚTILES

Planta Baja	
Interior	165,44 m²
Exterior	244,27 m²
Total	409,71 m²

VIVIENDA 5 · Planta Alta



Escala 1:150

0 1 2 5 10 m


N

Este documento es meramente informativo. Las áreas y medidas mostradas son aproximadas y pueden ser modificadas por razones técnicas y/o aspectos administrativos.

THE COLLECTION
CAMOJAN · MARBELLA

VIVIENDA 5 · Planta Alta

PLANO SITUACIÓN

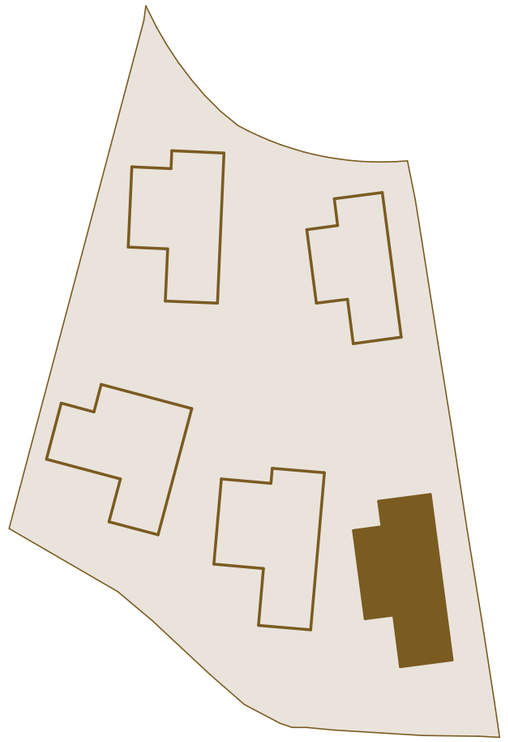

SUPERFICIES CONSTRUIDAS

Planta Alta	
Construida Interior Sobre Rasante	146,37 m²
Terraza Cubierta	15,63 m²
Terraza Descubierta	75,04 m²
Total	237,03 m²

SUPERFICIES PARCELA

SUPERFICIES ÚTILES

Planta Alta	
Interior	118,93 m²
Exterior	77,00 m²
Total	195,93 m²

VIVIENDA 5 · Solarium



Escala 1:150

0 1 2 5 10 m


N

Este documento es meramente informativo. Las áreas y medidas mostradas son aproximadas y pueden ser modificadas por razones técnicas y/o aspectos administrativos.

THE COLLECTION
CAMOJAN · MARBELLA

VIVIENDA 5 · Solarium

PLANO SITUACIÓN

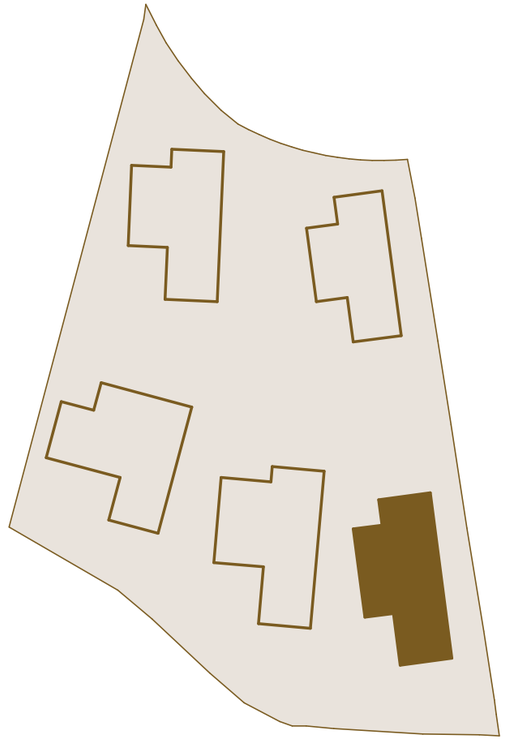

SUPERFICIES CONSTRUIDAS

Planta Solarium	
Construida Interior Sobre Rasante	5,40 m²
Terraza Cubierta	6,80 m²
Terraza Descubierta	137,95 m²
Total	150,15 m²

SUPERFICIES PARCELA

SUPERFICIES ÚTILES

Planta Solarium	
Interior	3,06 m²
Exterior	108,08 m²
Total	111,14 m²