
LA FINCA
by Kronos Homes







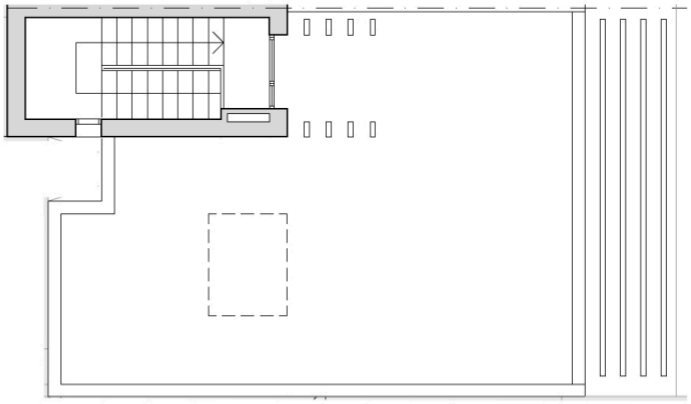


PLANTA PRIMERA

ESCALA: 1/75

0 1 2 3 4 5 m.

Este documento (tanto su parte gráfica como los datos referidos a superficies) tiene carácter meramente orientativo, sin perjuicio de la información más exacta contenida en la documentación técnica del edificio.

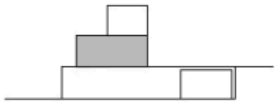





PLANTA BAJA

ESCALA: 1/75

0 1 2 3 4 5 m.

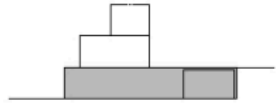

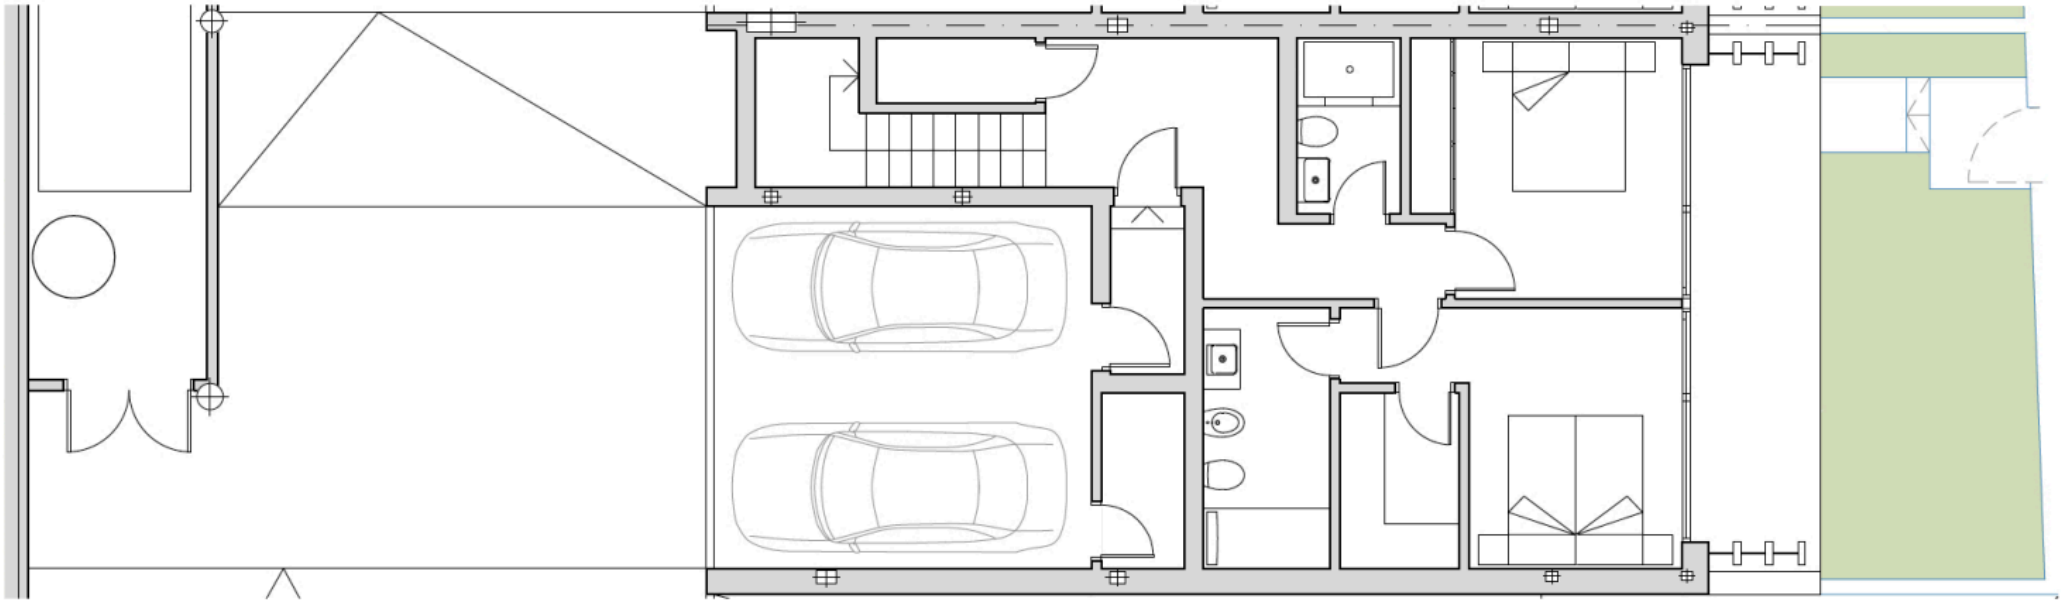

PLANTA SÓTANO

ESCALA: 1/75

0 1 2 3 4 5 m.