

# VILLA 5 · Solarium



Scale 1 : 150




Legal notice: The information herein below is based on the Basic Project of the building and may be modified due to technical requirements, being adapted in all cases to the Execution Project. The surface areas are approximate and the location of bathroom fittings, facilities and furniture, if included, is not necessarily according to the building plan. Please consult our sales office.

Advertencia legal: La información que se muestra a continuación ha sido elaborada a partir del Proyecto Básico del edificio y puede sufrir modificaciones por exigencias técnicas, ajustándose en todo caso al Proyecto de Ejecución. Las superficies son aproximadas y la ubicación de aparatos sanitarios, instalaciones y mobiliario, en el caso de incluirse, no serán necesariamente conforme al plano. Consulte en el punto de venta.

## VILLA 5 · Solarium

### SITE PLAN

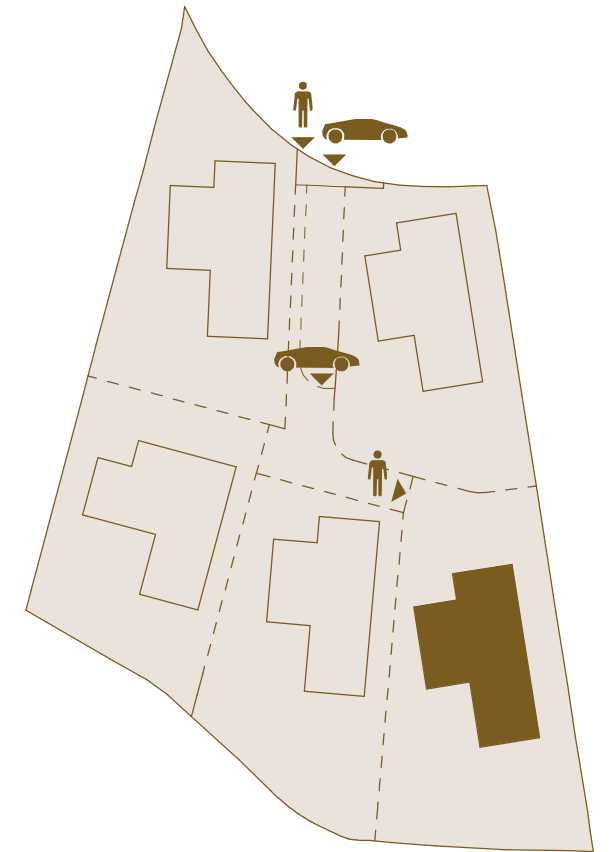

#### BUILT AREA · Solarium

Enclosed Area / Construida Interior	3,20 m <sup>2</sup>
Covered Terrace / Terraza Cubierta	6,80 m <sup>2</sup>
Uncovered Terrace / Terraza Descubierta	136,65 m <sup>2</sup>
<b>Total</b>	<b>146,65 m<sup>2</sup></b>

#### USABLE AREA · Solarium

Exterior	107,96 m <sup>2</sup>
----------	-----------------------

#### BUILT AREA · Total



Enclosed Area / Construida Interior	1.027,25 m <sup>2</sup>
Covered Terrace / Terraza Cubierta	128,86 m <sup>2</sup>
Uncovered Terrace / Terraza Descubierta	506,71 m <sup>2</sup>
Pool / Piscina	108,10 m <sup>2</sup>
<b>Total</b>	<b>1.770,92 m<sup>2</sup></b>

#### USABLE AREA · Total

Interior	881,85 m <sup>2</sup>
Exterior	471,63 m <sup>2</sup>
<b>Usable area according to BOJA</b>	<b>970,04 m<sup>2</sup></b>
<b>Garden / Jardín</b>	<b>550,79 m<sup>2</sup></b>


<b>PLOT AREA</b>	<b>1.253,35 m<sup>2</sup></b>
------------------	-------------------------------

# VILLA 5 · Basement

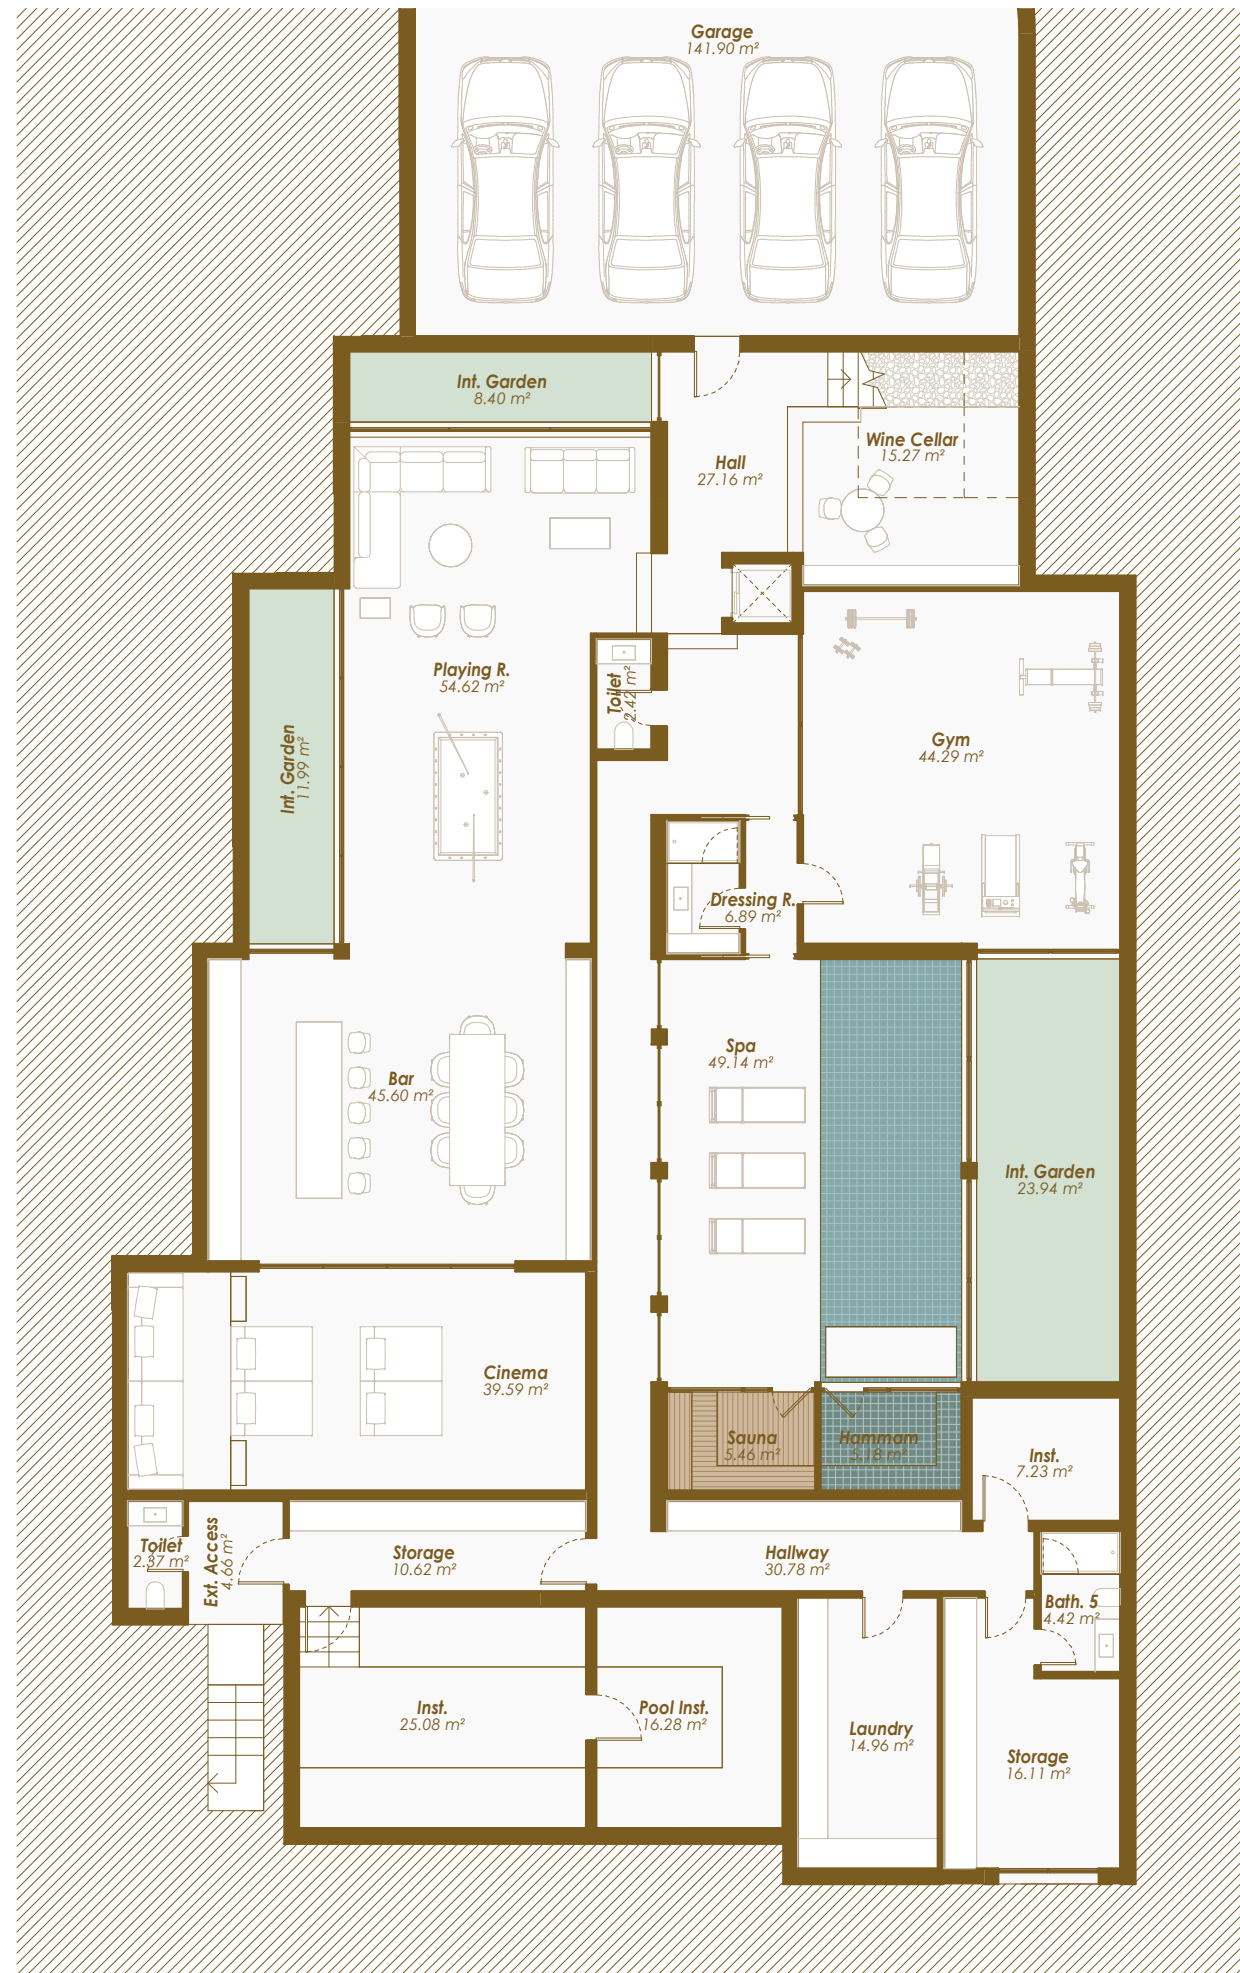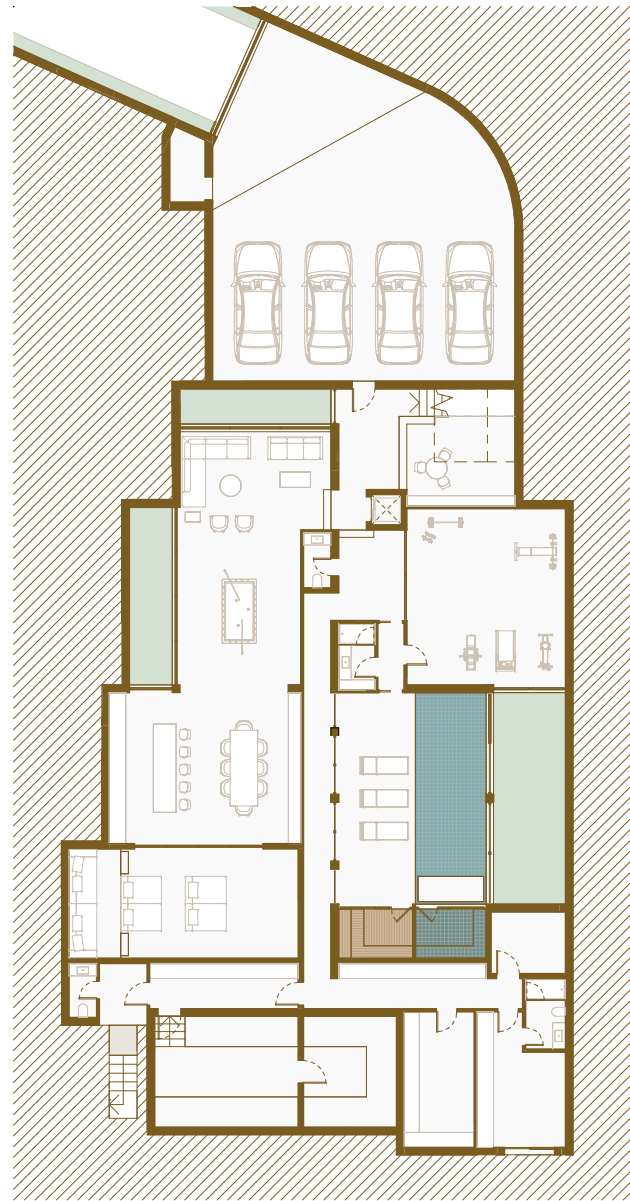

# VILLA 5 · Basement

## SITE PLAN

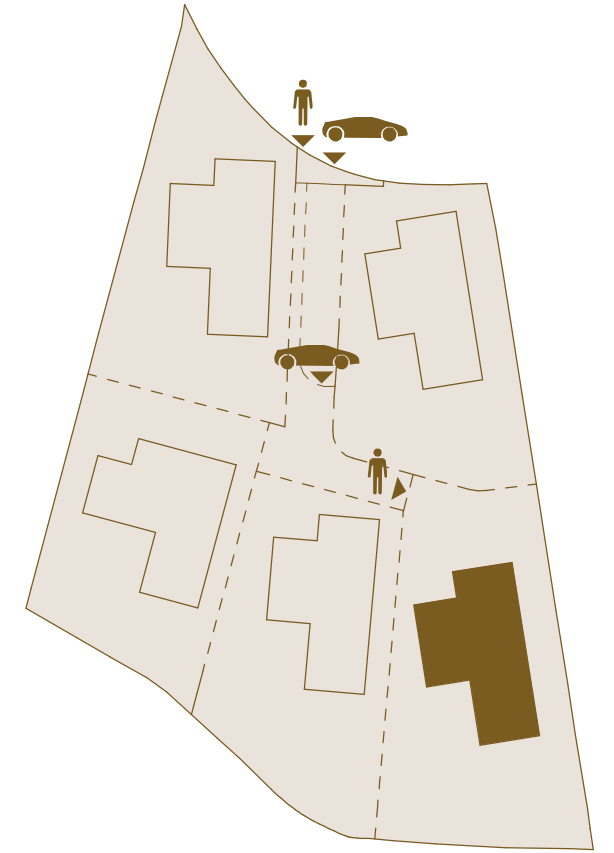

Scale 1 : 150



Legal notice: The information herein below is based on the Basic Project of the building and may be modified due to technical requirements, being adapted in all cases to the Execution Project. The surface areas are approximate and the location of bathroom fittings, facilities and furniture, if included, is not necessarily according to the building plan. Please consult our sales office.

Advertencia legal: La información que se muestra a continuación ha sido elaborada a partir del Proyecto Básico del edificio y puede sufrir modificaciones por exigencias técnicas, ajustándose en todo caso al Proyecto de Ejecución. Las superficies son aproximadas y la ubicación de aparatos sanitarios, instalaciones y mobiliario, en el caso de incluirse, no serán necesariamente conforme al plano. Consulte en el punto de venta.

### BUILT AREA · Basement

Garage / Garaje	157,92 m <sup>2</sup>
Technical Area / Instalaciones	58,29 m <sup>2</sup>
Enclosed Area / Construida Interior	481,75 m <sup>2</sup>
<b>Total</b>	<b>697,96 m<sup>2</sup></b>

### USABLE AREA · Basement

Interior	618,17 m <sup>2</sup>
----------	-----------------------

### BUILT AREA · Total



Enclosed Area / Construida Interior	1.027,25 m <sup>2</sup>
Covered Terrace / Terraza Cubierta	128,86 m <sup>2</sup>
Uncovered Terrace / Terraza Descubierta	506,71 m <sup>2</sup>
Pool / Piscina	108,10 m <sup>2</sup>
<b>Total</b>	<b>1.770,92 m<sup>2</sup></b>

### USABLE AREA · Total

Interior	881,85 m <sup>2</sup>
Exterior	471,63 m <sup>2</sup>
Usable area according to BOJA	970,04 m <sup>2</sup>
Garden / Jardín	550,79 m <sup>2</sup>

<b>PLOT AREA</b>	<b>1.253,35 m<sup>2</sup></b>
------------------	-------------------------------

# VILLA 5 · Ground Floor

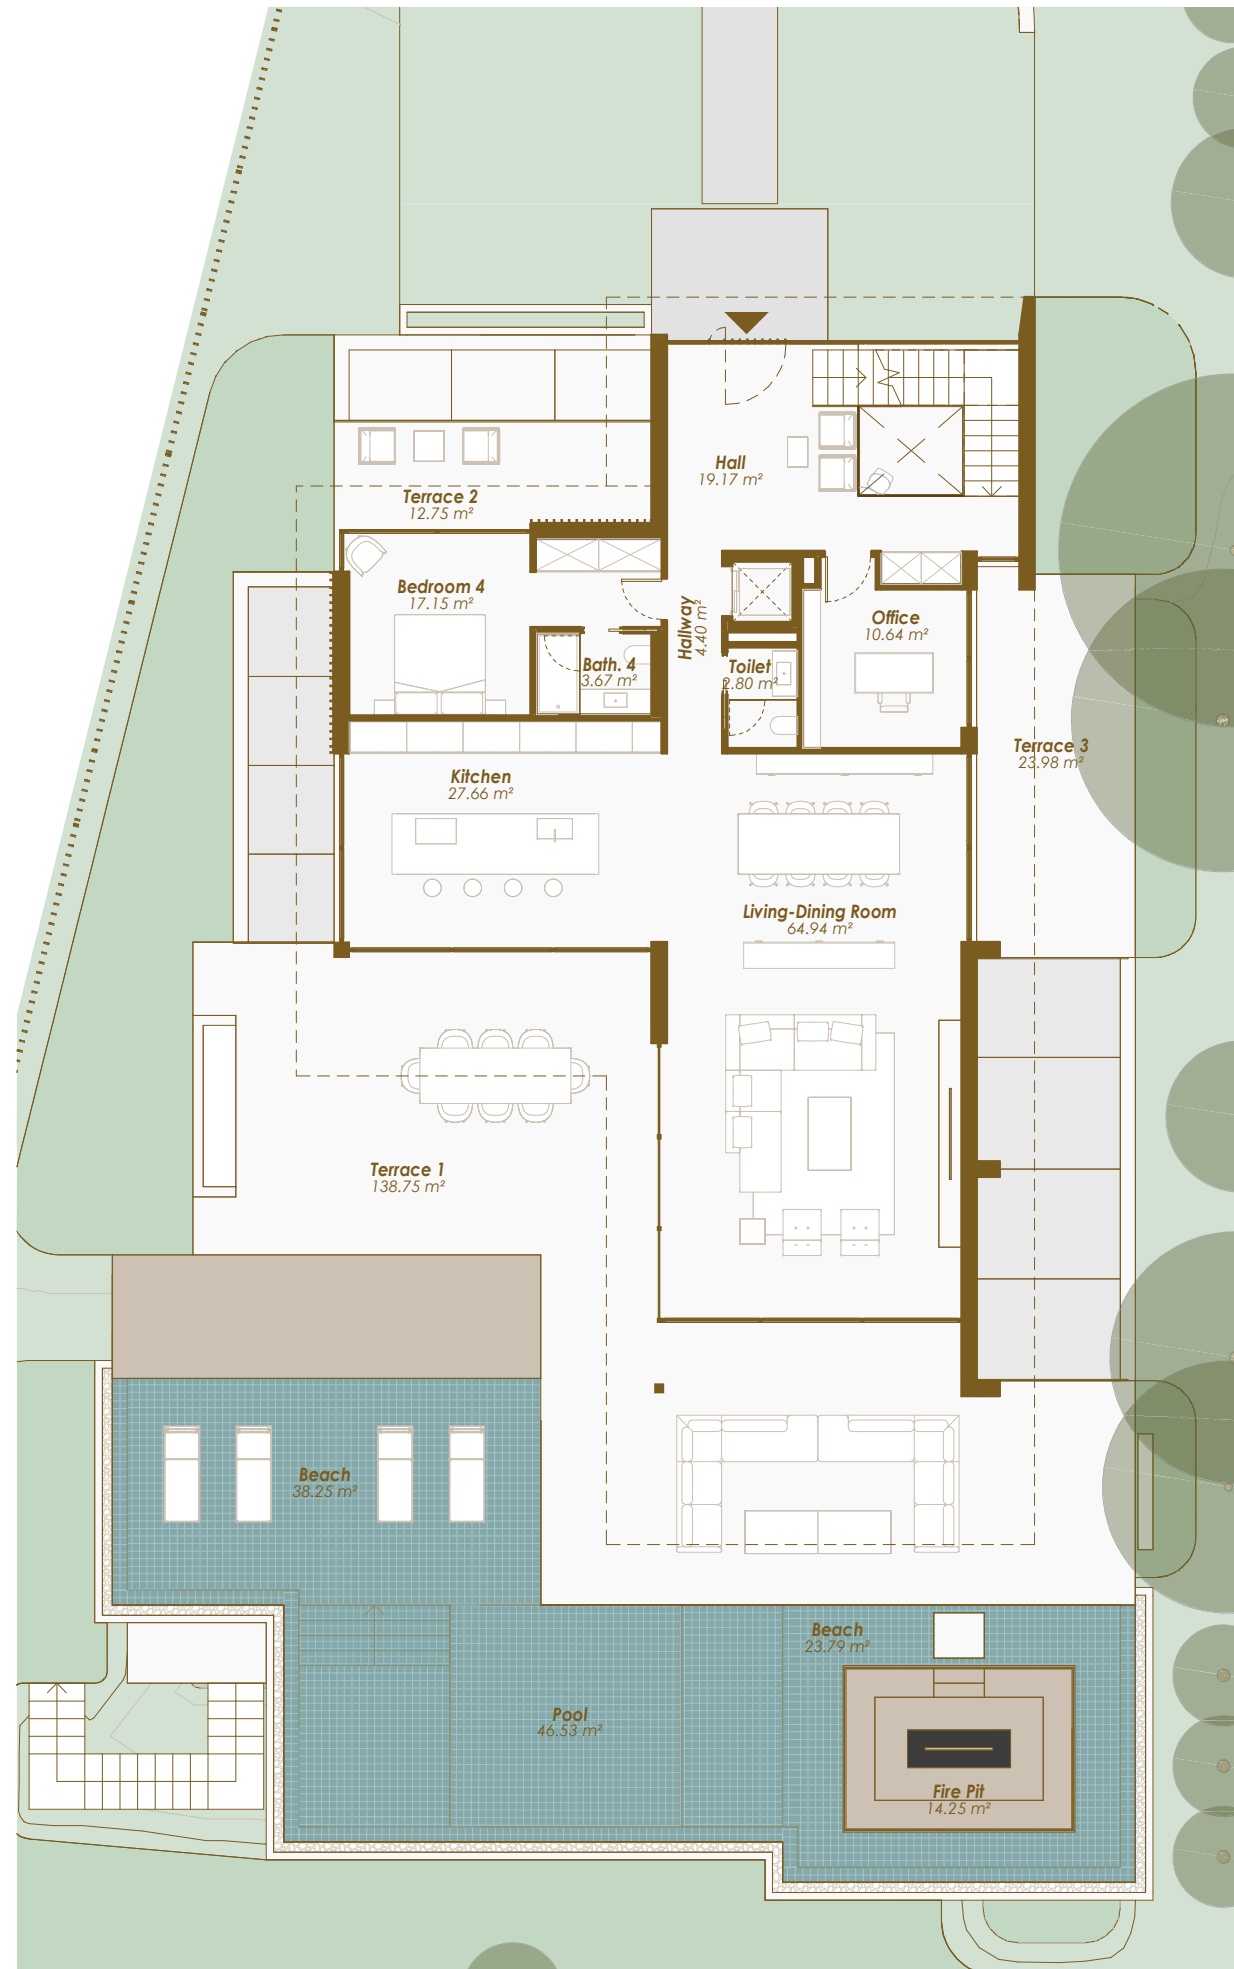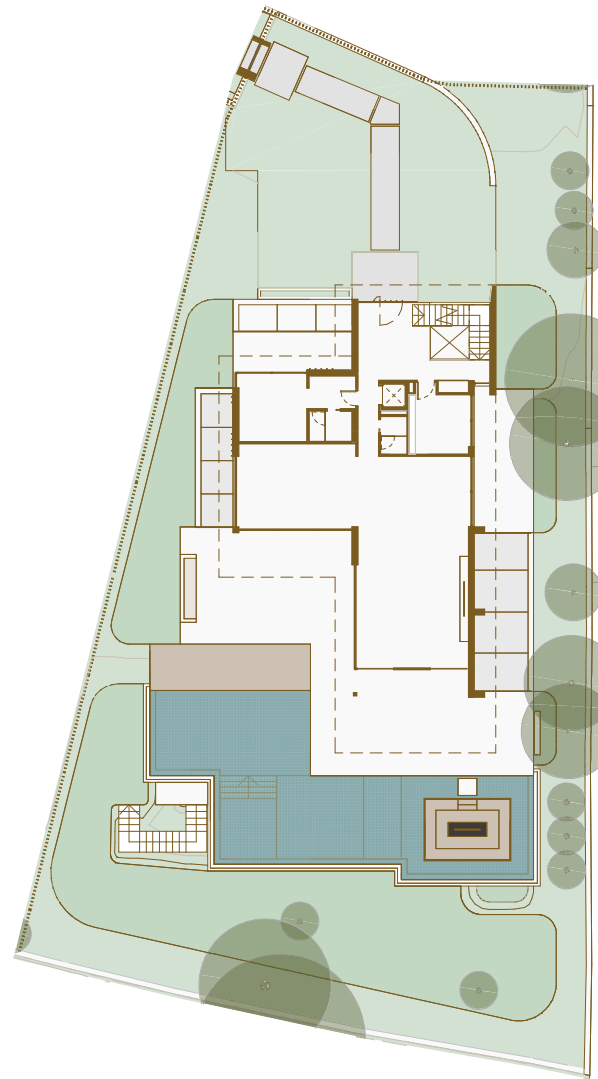

Scale 1 : 150




Legal notice: The information herein below is based on the Basic Project of the building and may be modified due to technical requirements, being adapted in all cases to the Execution Project. The surface areas are approximate and the location of bathroom fittings, facilities and furniture, if included, is not necessarily according to the building plan. Please consult our sales office.

Advertencia legal: La información que se muestra a continuación ha sido elaborada a partir del Proyecto Básico del edificio y puede sufrir modificaciones por exigencias técnicas, ajustándose en todo caso al Proyecto de Ejecución. Las superficies son aproximadas y la ubicación de aparatos sanitarios, instalaciones y mobiliario, en el caso de incluirse, no serán necesariamente conforme al plano. Consulte en el punto de venta.

# VILLA 5 · Ground Floor

## SITE PLAN

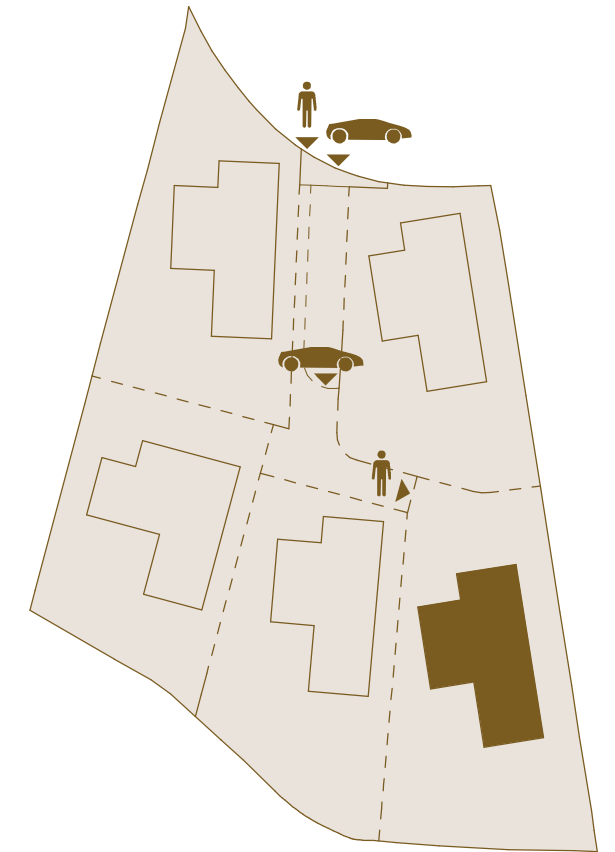

BUILT AREA · Ground Floor	
Enclosed Area / Construida Interior	183,76 m <sup>2</sup>
Covered Terrace / Terraza Cubierta	96,62 m <sup>2</sup>
Uncovered Terrace / Terraza Descubierta	315,79 m <sup>2</sup>
<b>Total</b>	<b>596,17 m<sup>2</sup></b>

USABLE AREA · Ground Floor	
Interior	150,42 m <sup>2</sup>
Exterior	298,29 m <sup>2</sup>

BUILT AREA · Total	
Enclosed Area / Construida Interior	1.027,25 m <sup>2</sup>
Covered Terrace / Terraza Cubierta	128,86 m <sup>2</sup>
Uncovered Terrace / Terraza Descubierta	506,71 m <sup>2</sup>
Pool / Piscina	108,10 m <sup>2</sup>
<b>Total</b>	<b>1.770,92 m<sup>2</sup></b>

USABLE AREA · Total	
Interior	881,85 m <sup>2</sup>
Exterior	471,63 m <sup>2</sup>
<b>Usable area according to BOJA</b>	<b>970,04 m<sup>2</sup></b>
<b>Garden / Jardín</b>	<b>550,79 m<sup>2</sup></b>

<b>PLOT AREA</b>	<b>1.253,35 m<sup>2</sup></b>
------------------	-------------------------------

# VILLA 5 · First Floor



Scale 1 : 150




Legal notice: The information herein below is based on the Basic Project of the building and may be modified due to technical requirements, being adapted in all cases to the Execution Project. The surface areas are approximate and the location of bathroom fittings, facilities and furniture, if included, is not necessarily according to the building plan. Please consult our sales office.

Advertencia legal: La información que se muestra a continuación ha sido elaborada a partir del Proyecto Básico del edificio y puede sufrir modificaciones por exigencias técnicas, ajustándose en todo caso al Proyecto de Ejecución. Las superficies son aproximadas y la ubicación de aparatos sanitarios, instalaciones y mobiliario, en el caso de incluirse, no serán necesariamente conforme al plano. Consulte en el punto de venta.

# VILLA 5 · First Floor

## SITE PLAN

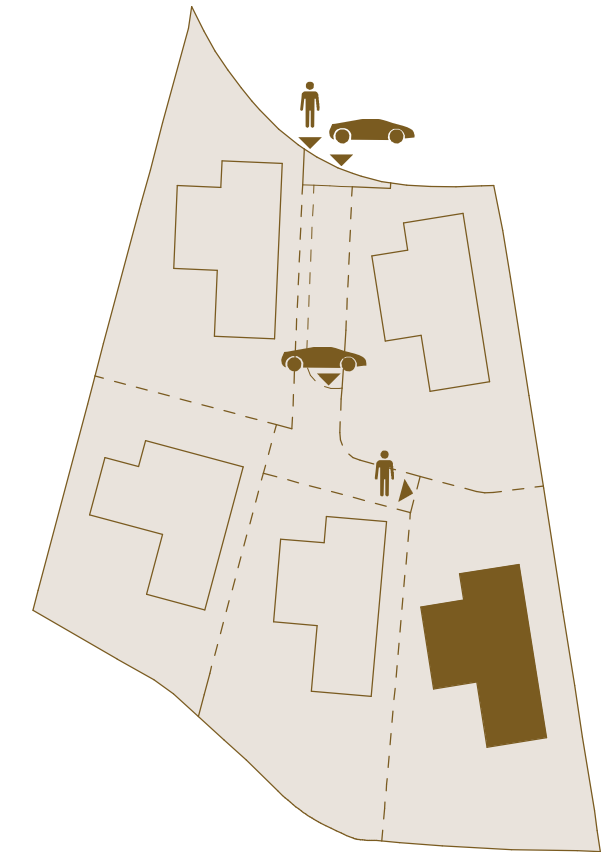

### BUILT AREA · First Floor

Enclosed Area / Construida Interior	142,33 m <sup>2</sup>
Covered Terrace / Terraza Cubierta	25,45 m <sup>2</sup>
Uncovered Terrace / Terraza Descubierta	54,27 m <sup>2</sup>
<b>Total</b>	<b>222,05 m<sup>2</sup></b>

### USABLE AREA · First Floor

Interior	113,27 m <sup>2</sup>
Exterior	65,37 m <sup>2</sup>

### BUILT AREA · Total

Enclosed Area / Construida Interior	1.027,25 m <sup>2</sup>
Covered Terrace / Terraza Cubierta	128,86 m <sup>2</sup>
Uncovered Terrace / Terraza Descubierta	506,71 m <sup>2</sup>
Pool / Piscina	108,10 m <sup>2</sup>
<b>Total</b>	<b>1.770,92 m<sup>2</sup></b>

### USABLE AREA · Total

Interior	881,85 m <sup>2</sup>
Exterior	471,63 m <sup>2</sup>
<b>Usable area according to BOJA</b>	<b>970,04 m<sup>2</sup></b>
<b>Garden / Jardín</b>	<b>550,79 m<sup>2</sup></b>

<b>PLOT AREA</b>	<b>1.253,35 m<sup>2</sup></b>
------------------	-------------------------------