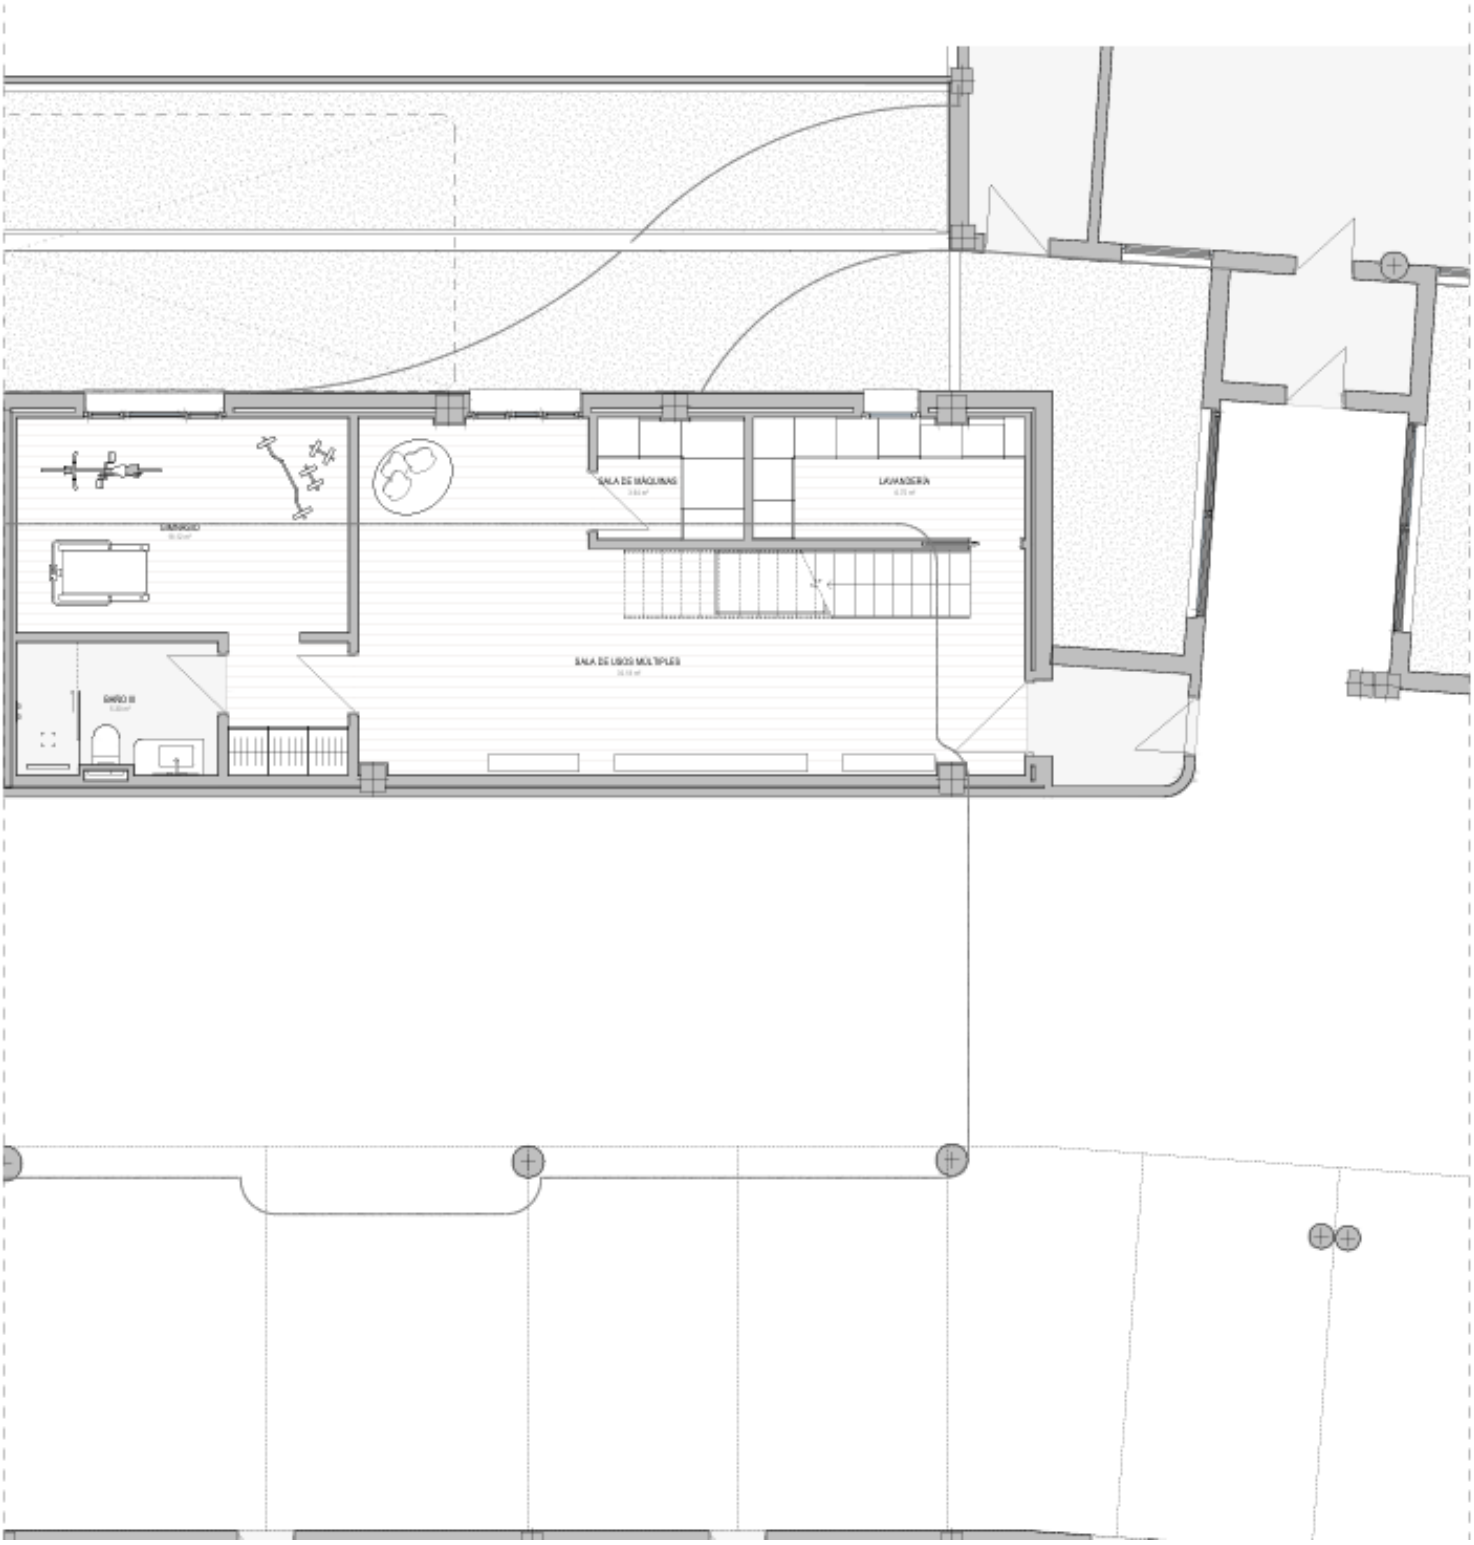


PLANTA BAJA _ VIVIENDA 12F

ESCALA 1:50


SALA DE MÁQUINAS
LAVANDERÍA
SALA DE USOS MÚLTIPLES