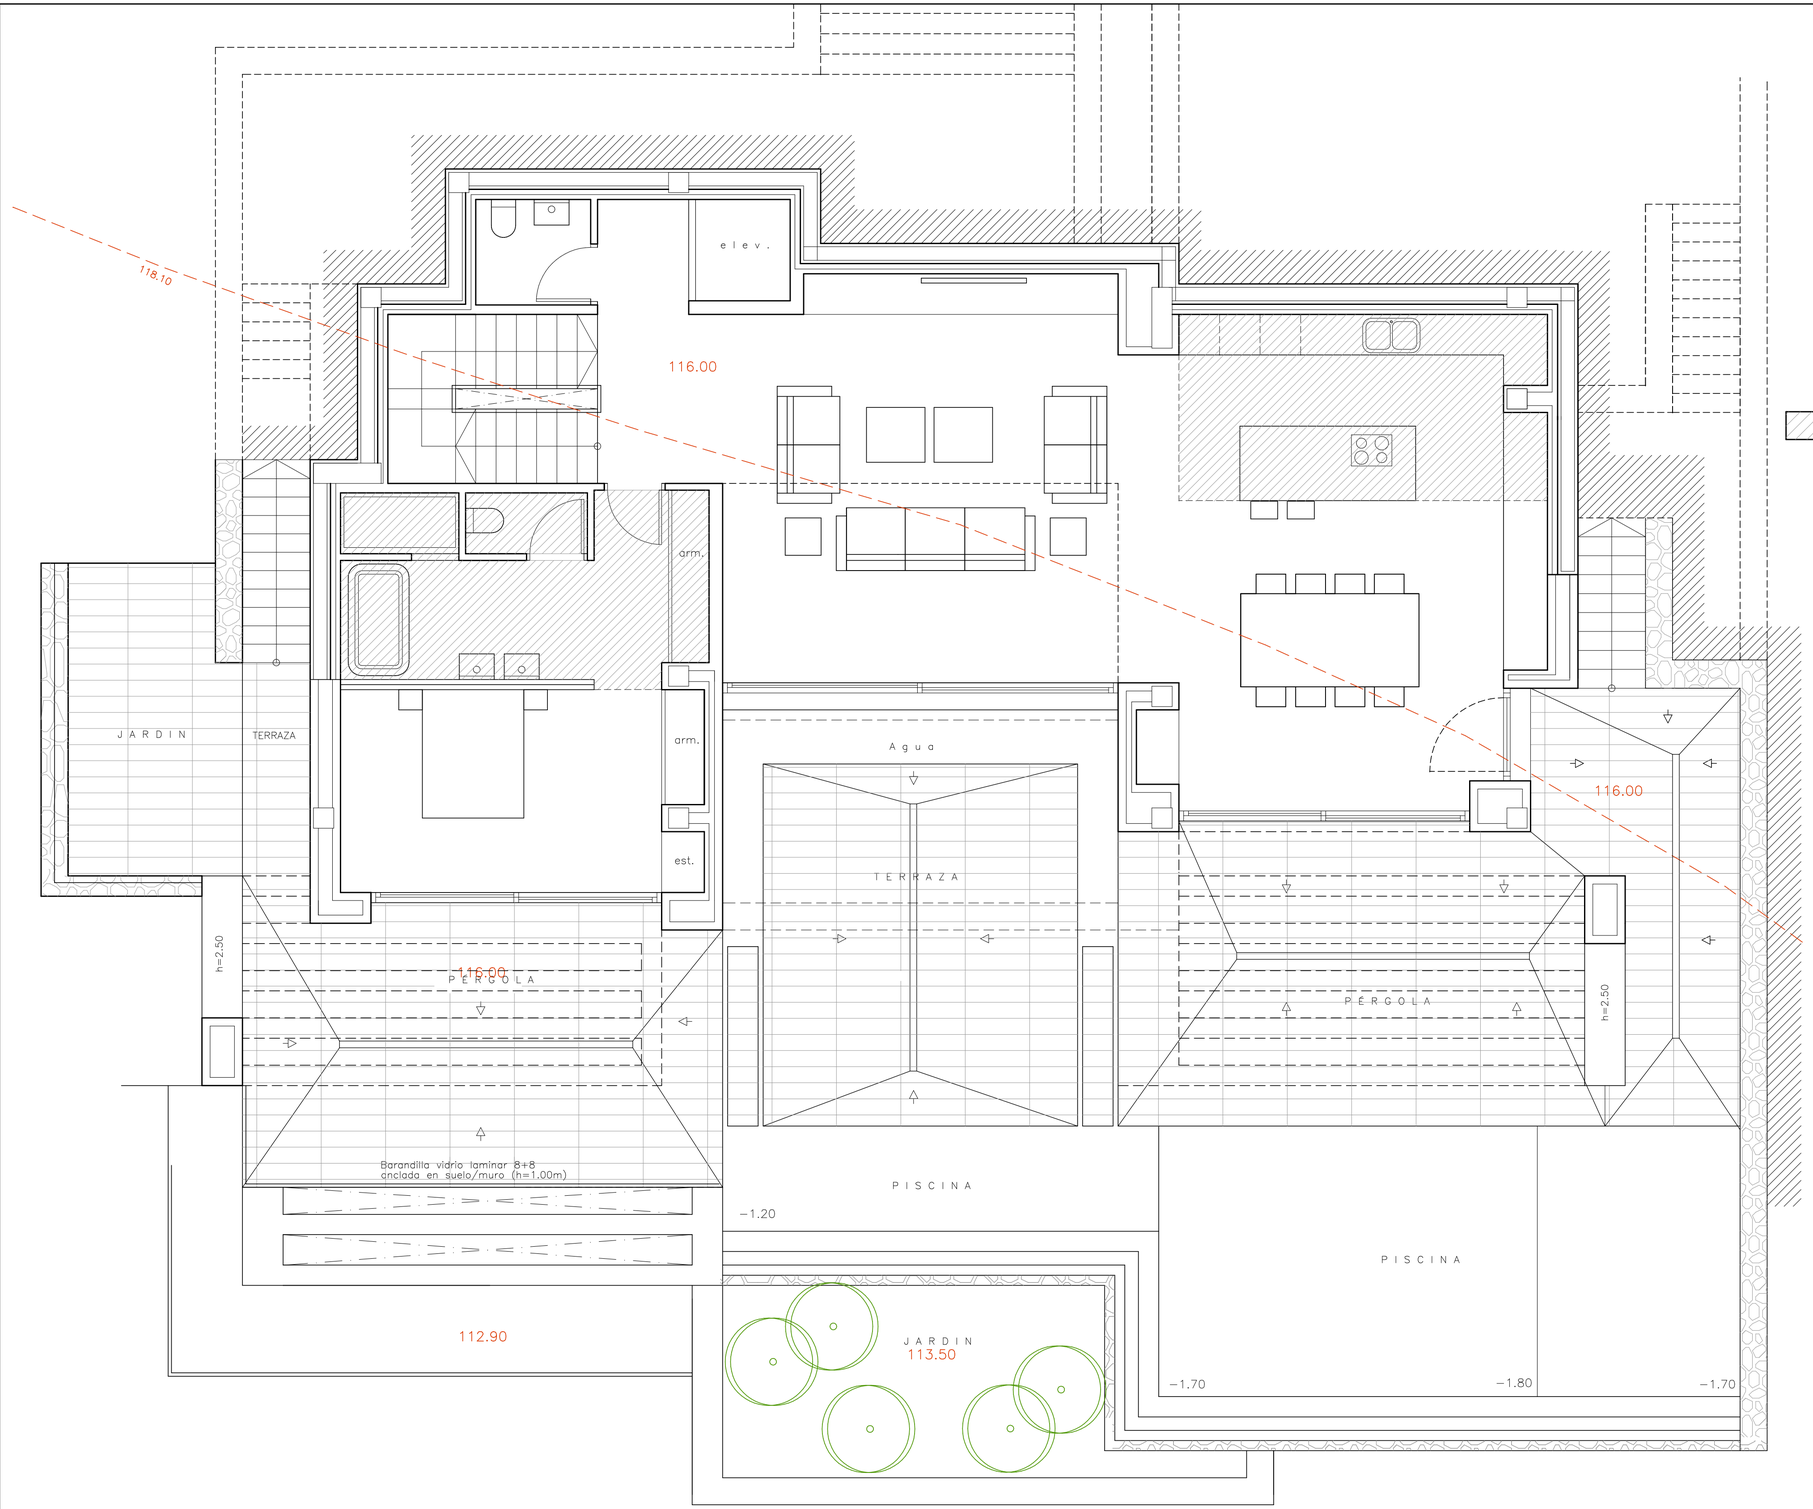


Falso techo

PLANO:

Distribución
Planta baja

Plano nº: 5

PROYECTO BÁSICO DE VIVIENDA
UNIFAMILIAR AISLADA Y PISCINA

Escala: 1:50

Fecha: OCTUBRE−20

Expte: 68−19
Cuesta

PROMOTOR: TARRAULA ACTIVOS INMOBILIARIOS S.L

SITUACIÓN: Calle Pic Tort, 38

POBLACION: JAVEA (ALICANTE)

ARQUITECTO: JOSE GINER IVARS
C/ Puríssima nº 26
Telf.: (96) 573.40.14
Fax.: (96) 573.40.75
03720 BENISSA