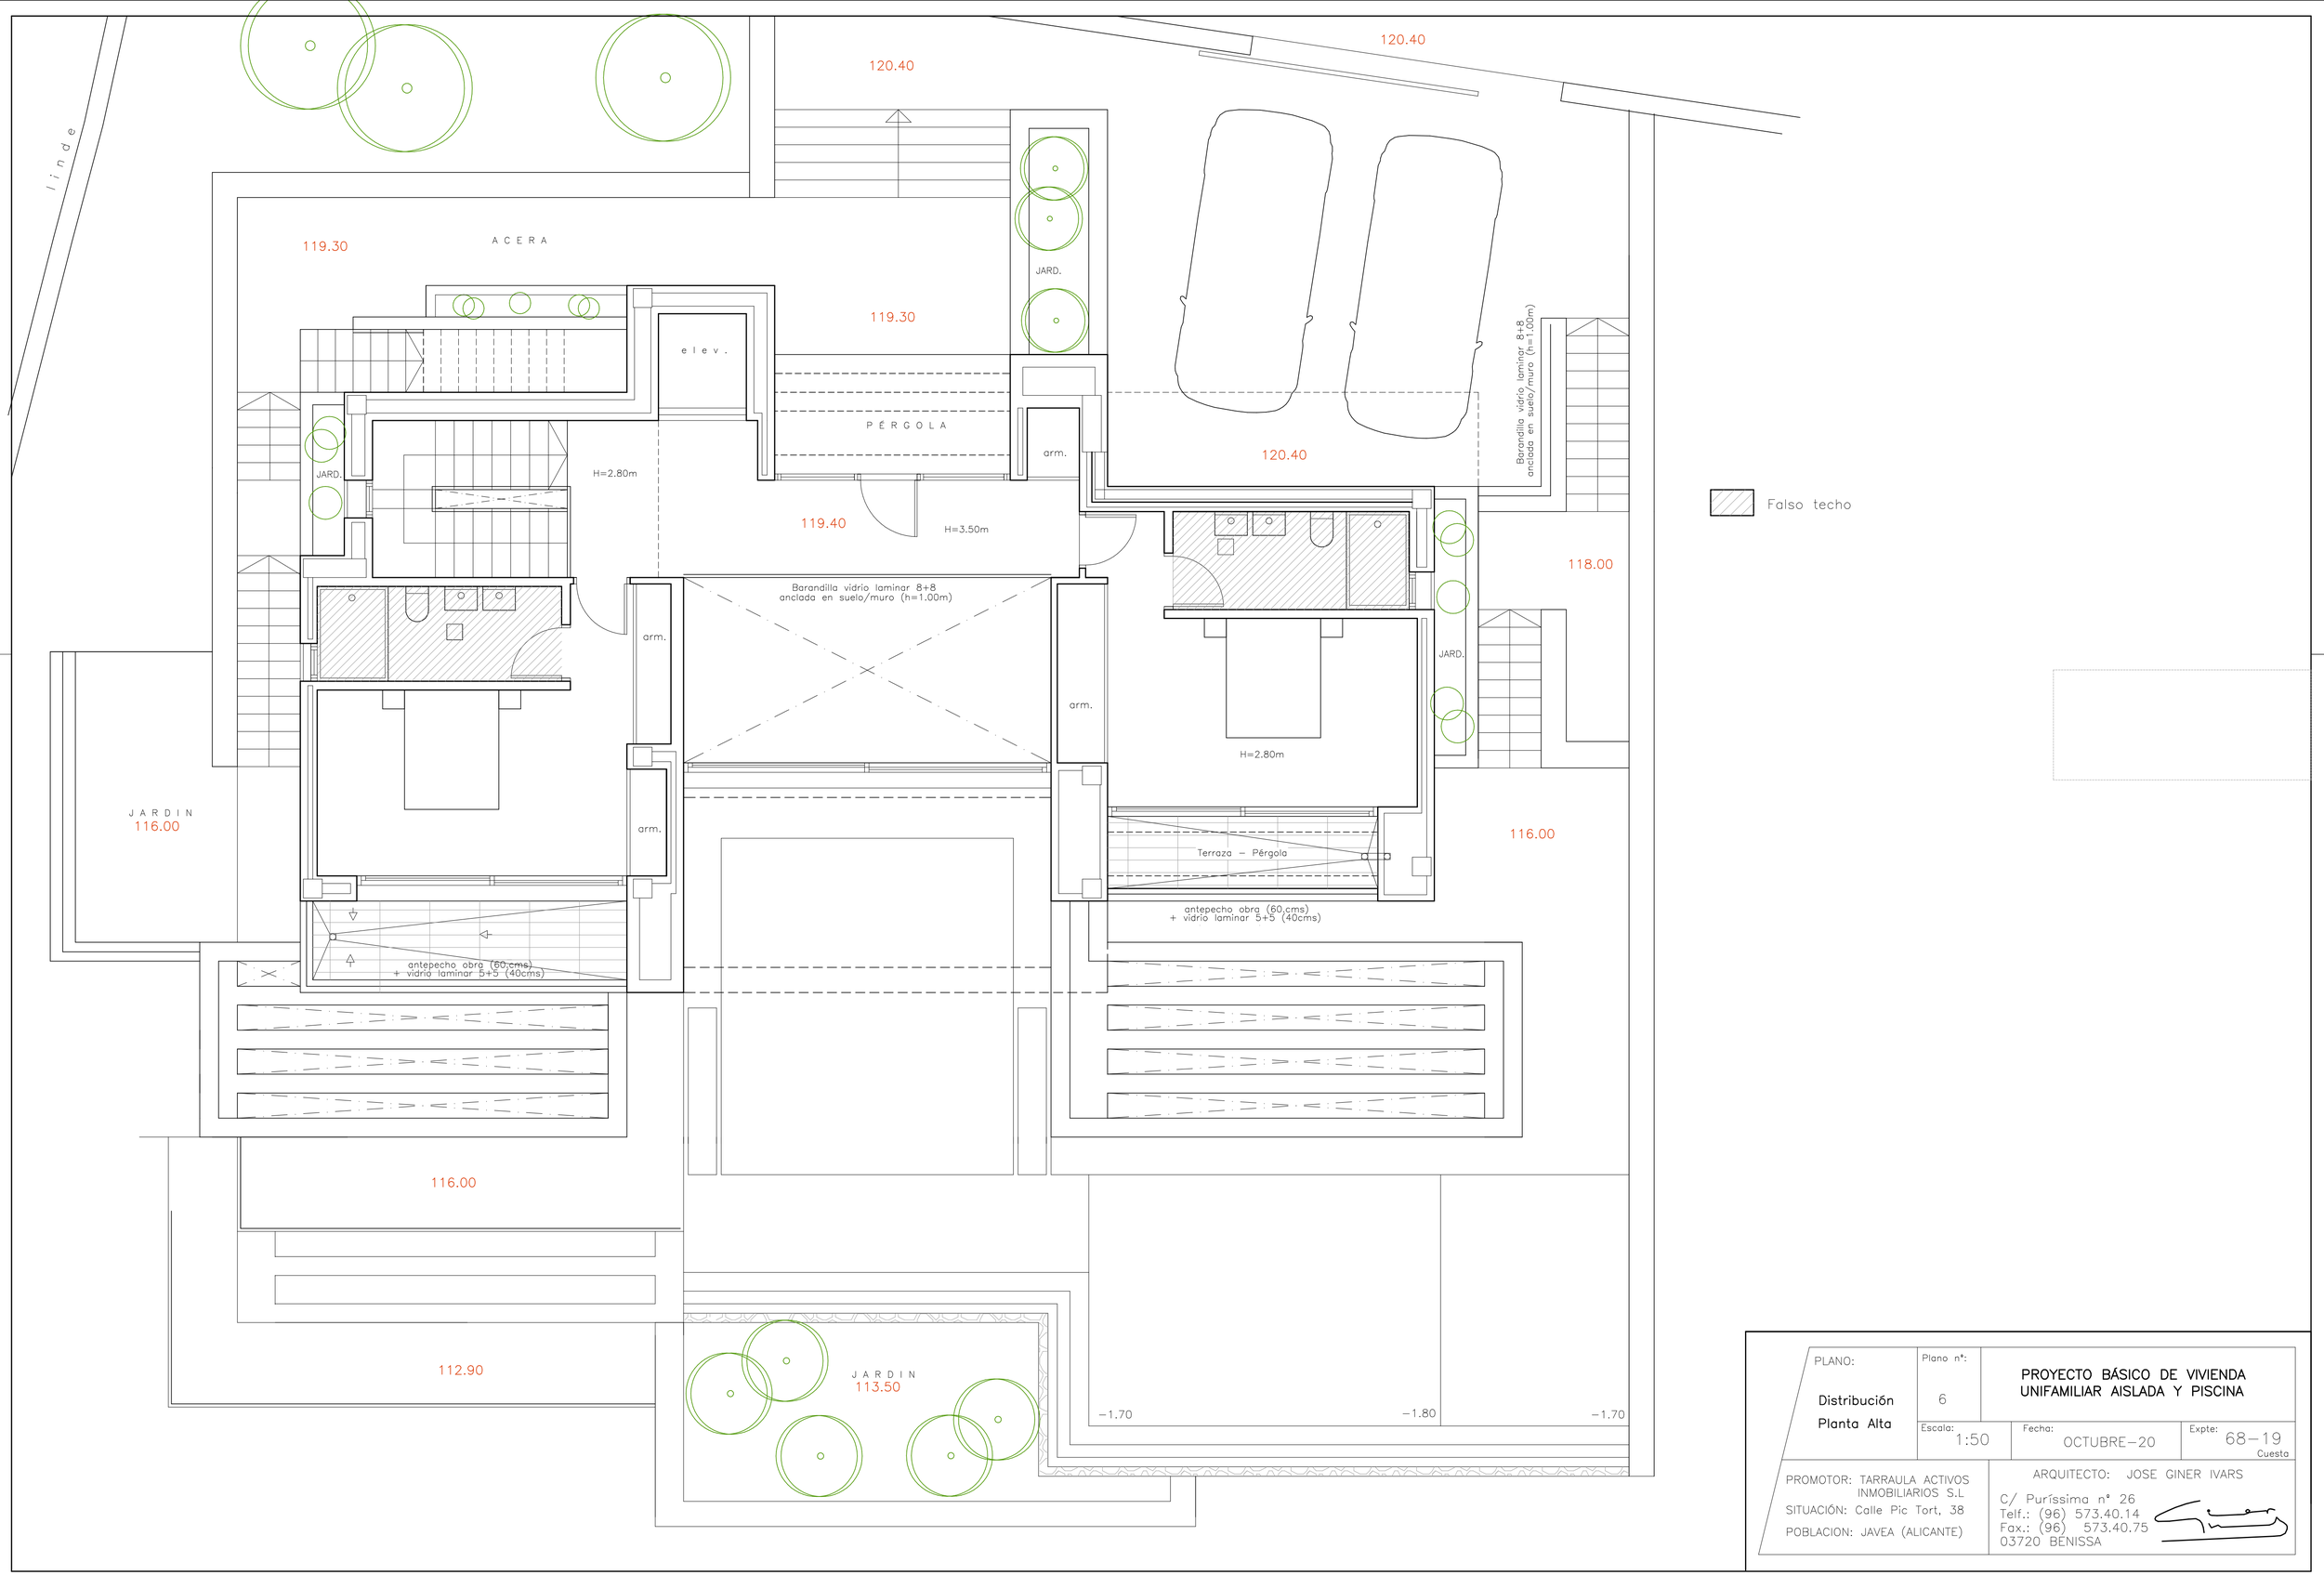


PLANO: Distribución Planta Alta	Plano nº: 6	PROYECTO BÁSICO DE VIVIENDA UNIFAMILIAR AISLADA Y PISCINA	
	Escala: 1:50	Fecha: OCTUBRE-20	Expte: 68-19 Cuesta
PROMOTOR: TARRAULA ACTIVOS INMOBILIARIOS S.L SITUACIÓN: Calle Pic Tort, 38 POBLACION: JAVEA (ALICANTE)	ARQUITECTO: JOSE GINER IVARS C/ Puríssima nº 26 Telf.: (96) 573.40.14 Fax.: (96) 573.40.75 03720 BENISSA		