

AMENABAR

AMENABAR CORTESIN

Finca Cortesin



BLOQUE "4" Portal 10 - BJ A

Situación

Parcela P55
Casares, (Málaga)


Superficies

Superficie útil interior	107,08 m ²
Superficie útil terraza	88,58 m ²
Superficie útil jardín	
Superficie construida interior	125,50 m ²
Superficie construida exterior	97,68 m ²

DECRETO 218/2005

Superficie útil	117,79 m ²
Superficie construida	152,27 m ²

Hasta redacción de Proyecto Técnico, plano orientativo no vinculante ni contractual, pudiendo ser modificado por requerimientos técnicos o administrativos. Se podrán ampliar los armarios en fase de personalización con coste. El mobiliario representado no está incluido. La piscina no se incluye de serie, se podrá contratar con coste adicional en fase de personalización.

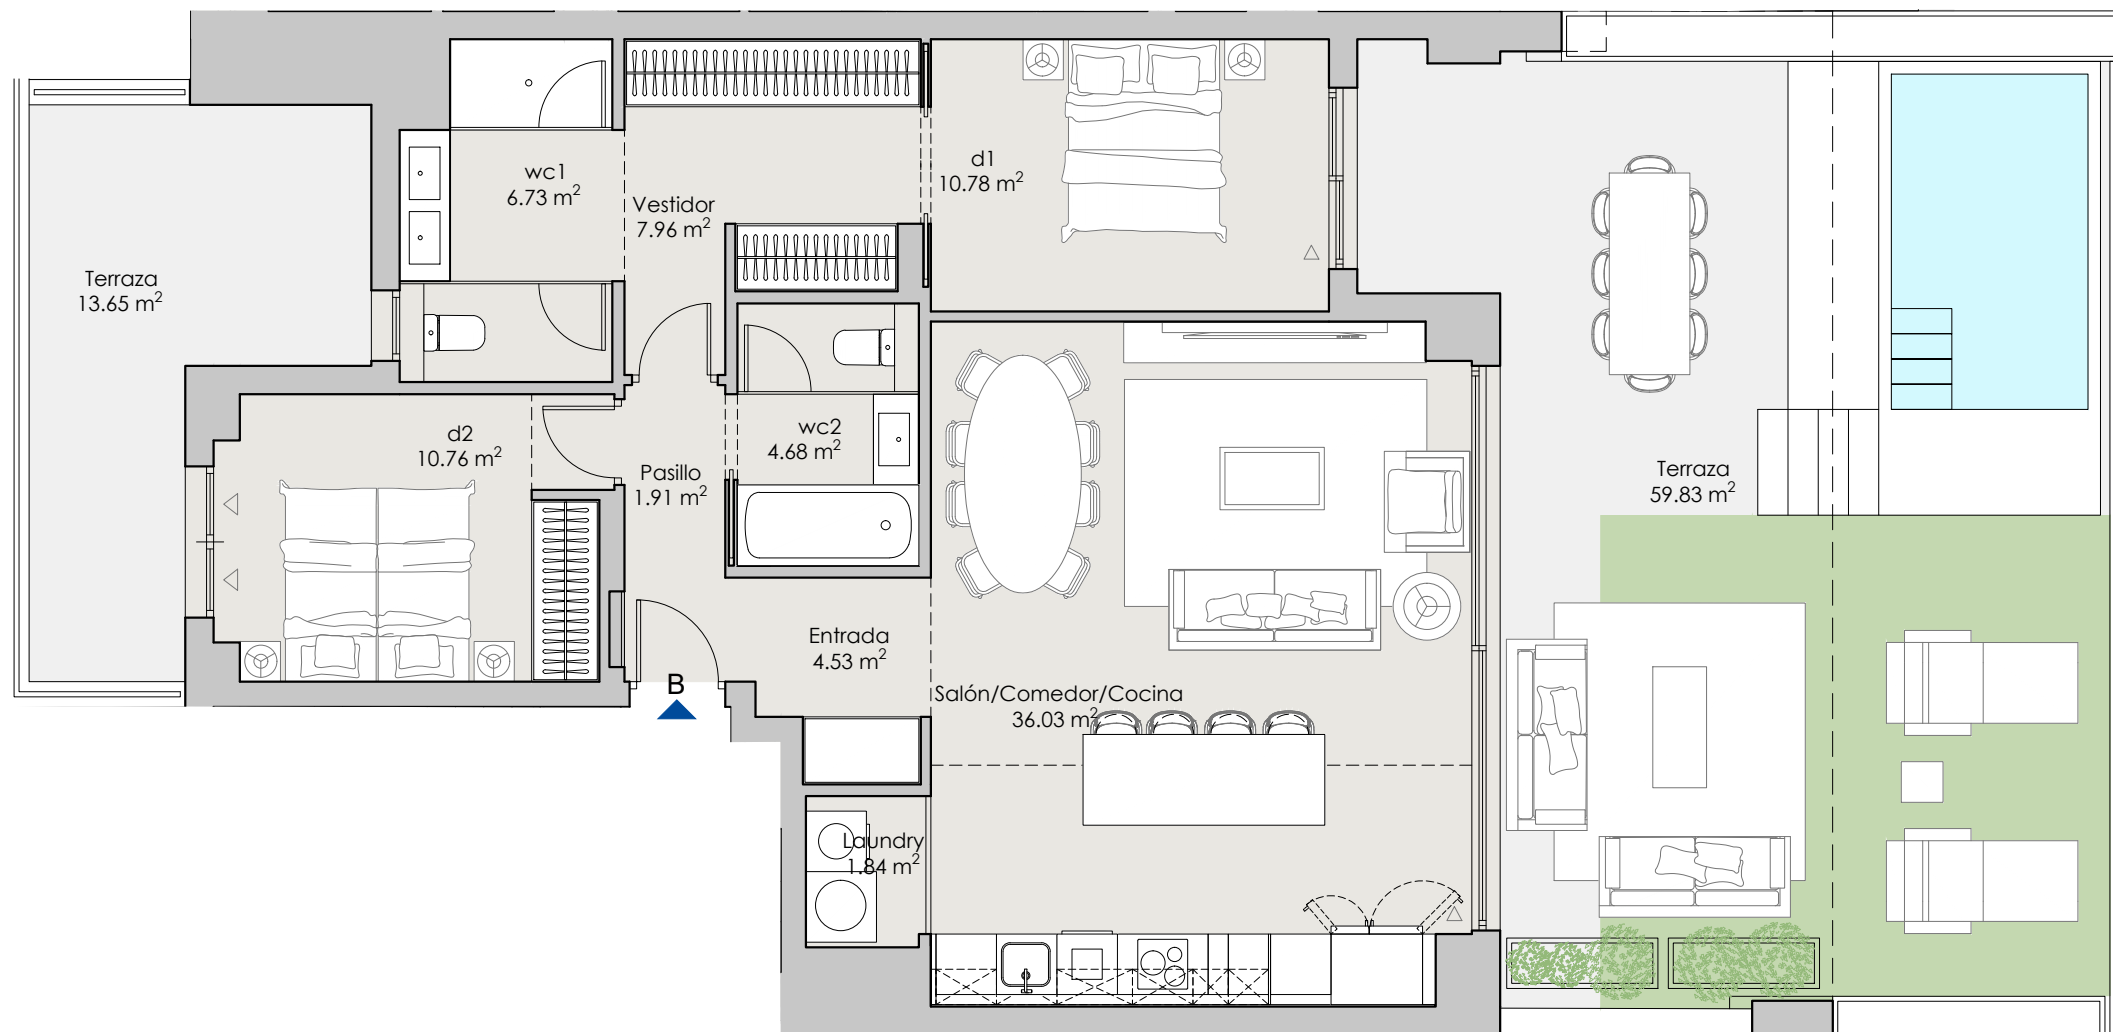

AMENABAR CORTESIN

Finca Cortesin



BLOQUE "4" Portal 10 - BJ B

Situación


Parcela P55
Casares, (Málaga)

Superficies


Superficie útil interior	85,22 m ²
Superficie útil terraza	73,48 m ²
Superficie útil jardín	
Superficie construida interior	99,28 m ²
Superficie construida exterior	81,13 m ²

DECRETO 218/2005

Superficie útil	93,74 m ²
Superficie construida	120,62 m ²

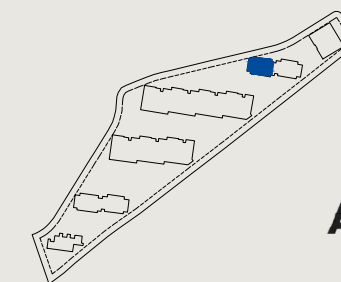

AMENABAR

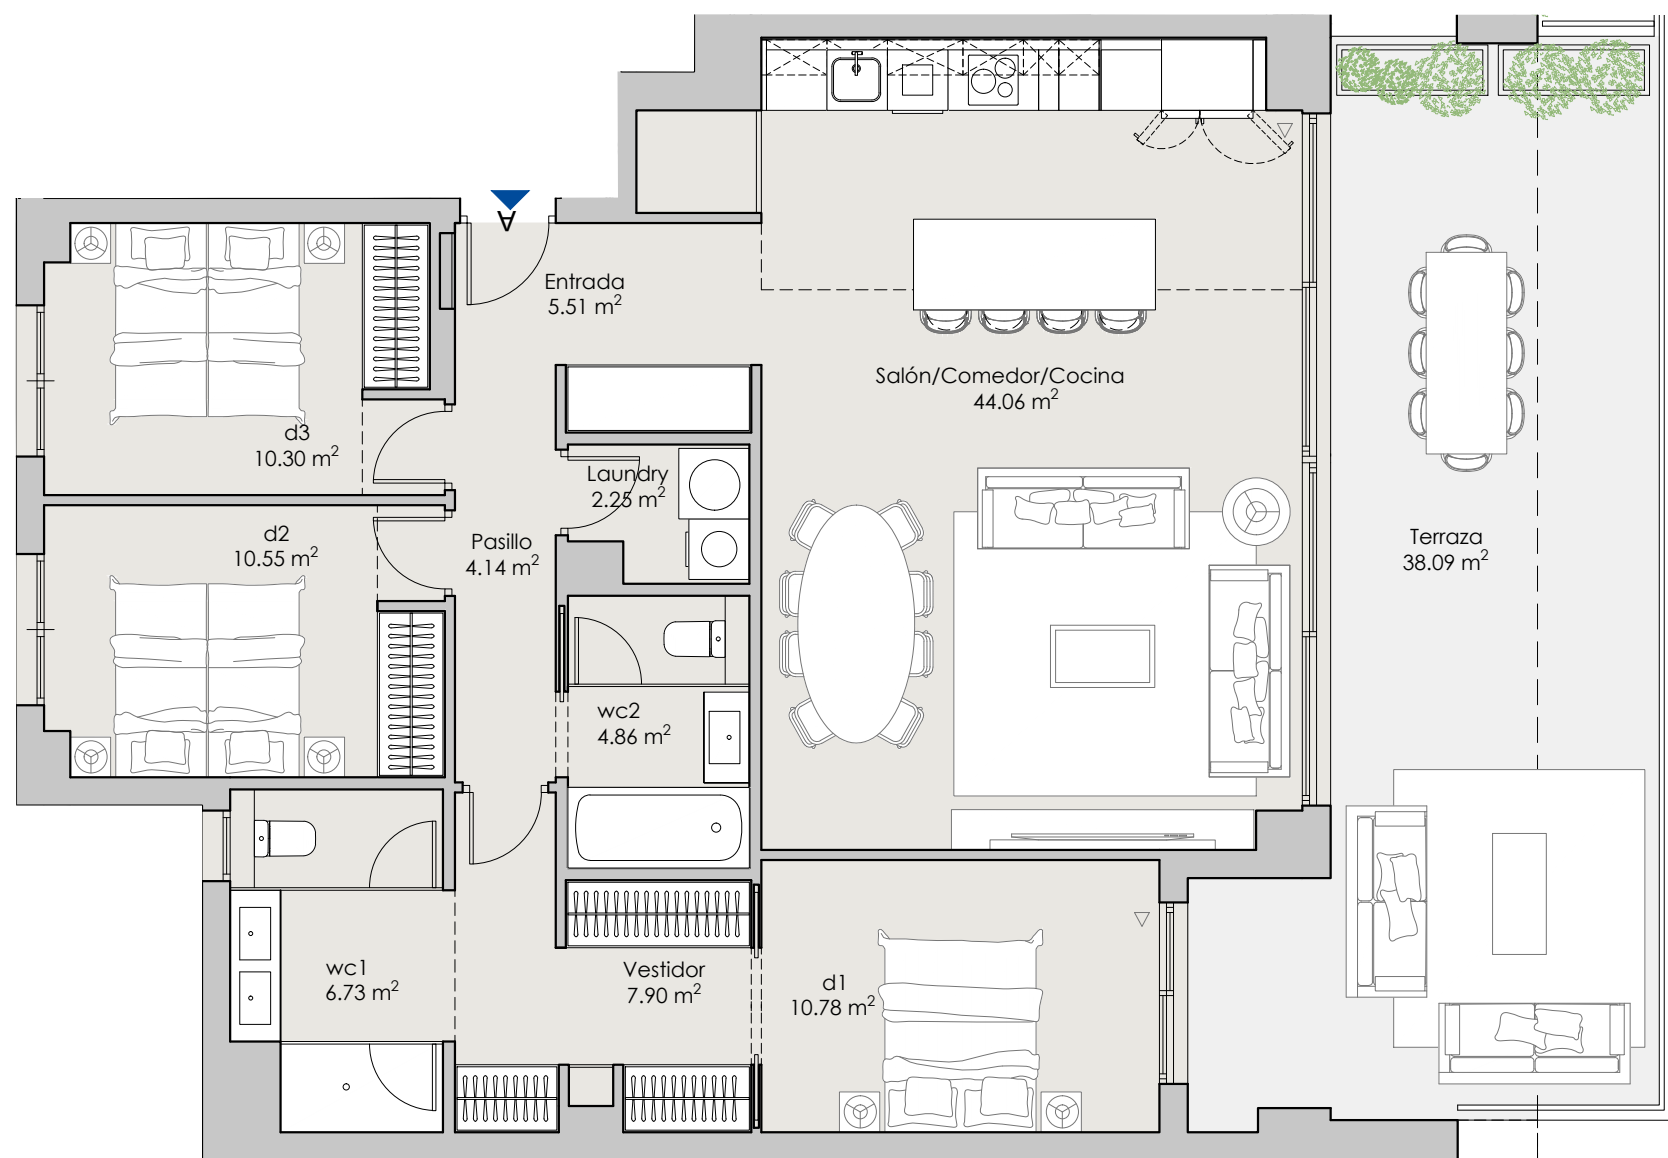

AMENABAR CORTESIN

Finca Cortesin



BLOQUE "4" Portal 10 - 1º A

Situación



Parcela P55
Casares, (Málaga)

Superficies

Superficie útil interior	107,08 m ²
Superficie útil terraza	38,09 m ²
Superficie útil jardín	
Superficie construida interior	126,00 m ²
Superficie construida exterior	41,71 m ²


DECRETO 218/2005

Superficie útil	117,79 m ²
Superficie construida	152,22 m ²

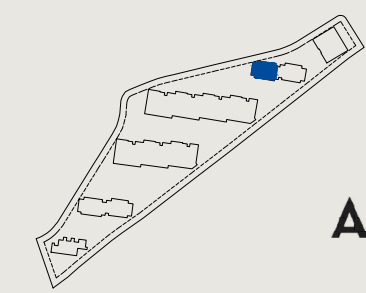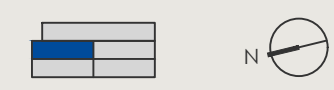

AMENABAR

Hasta redacción de Proyecto Técnico, plano orientativo no vinculante ni contractual, pudiendo ser modificado por requerimientos técnicos o administrativos. Se podrán ampliar los armarios en fase de personalización con coste. El mobiliario representado no está incluido. La piscina no se incluye de serie, se podrá contratar con coste adicional en fase de personalización.

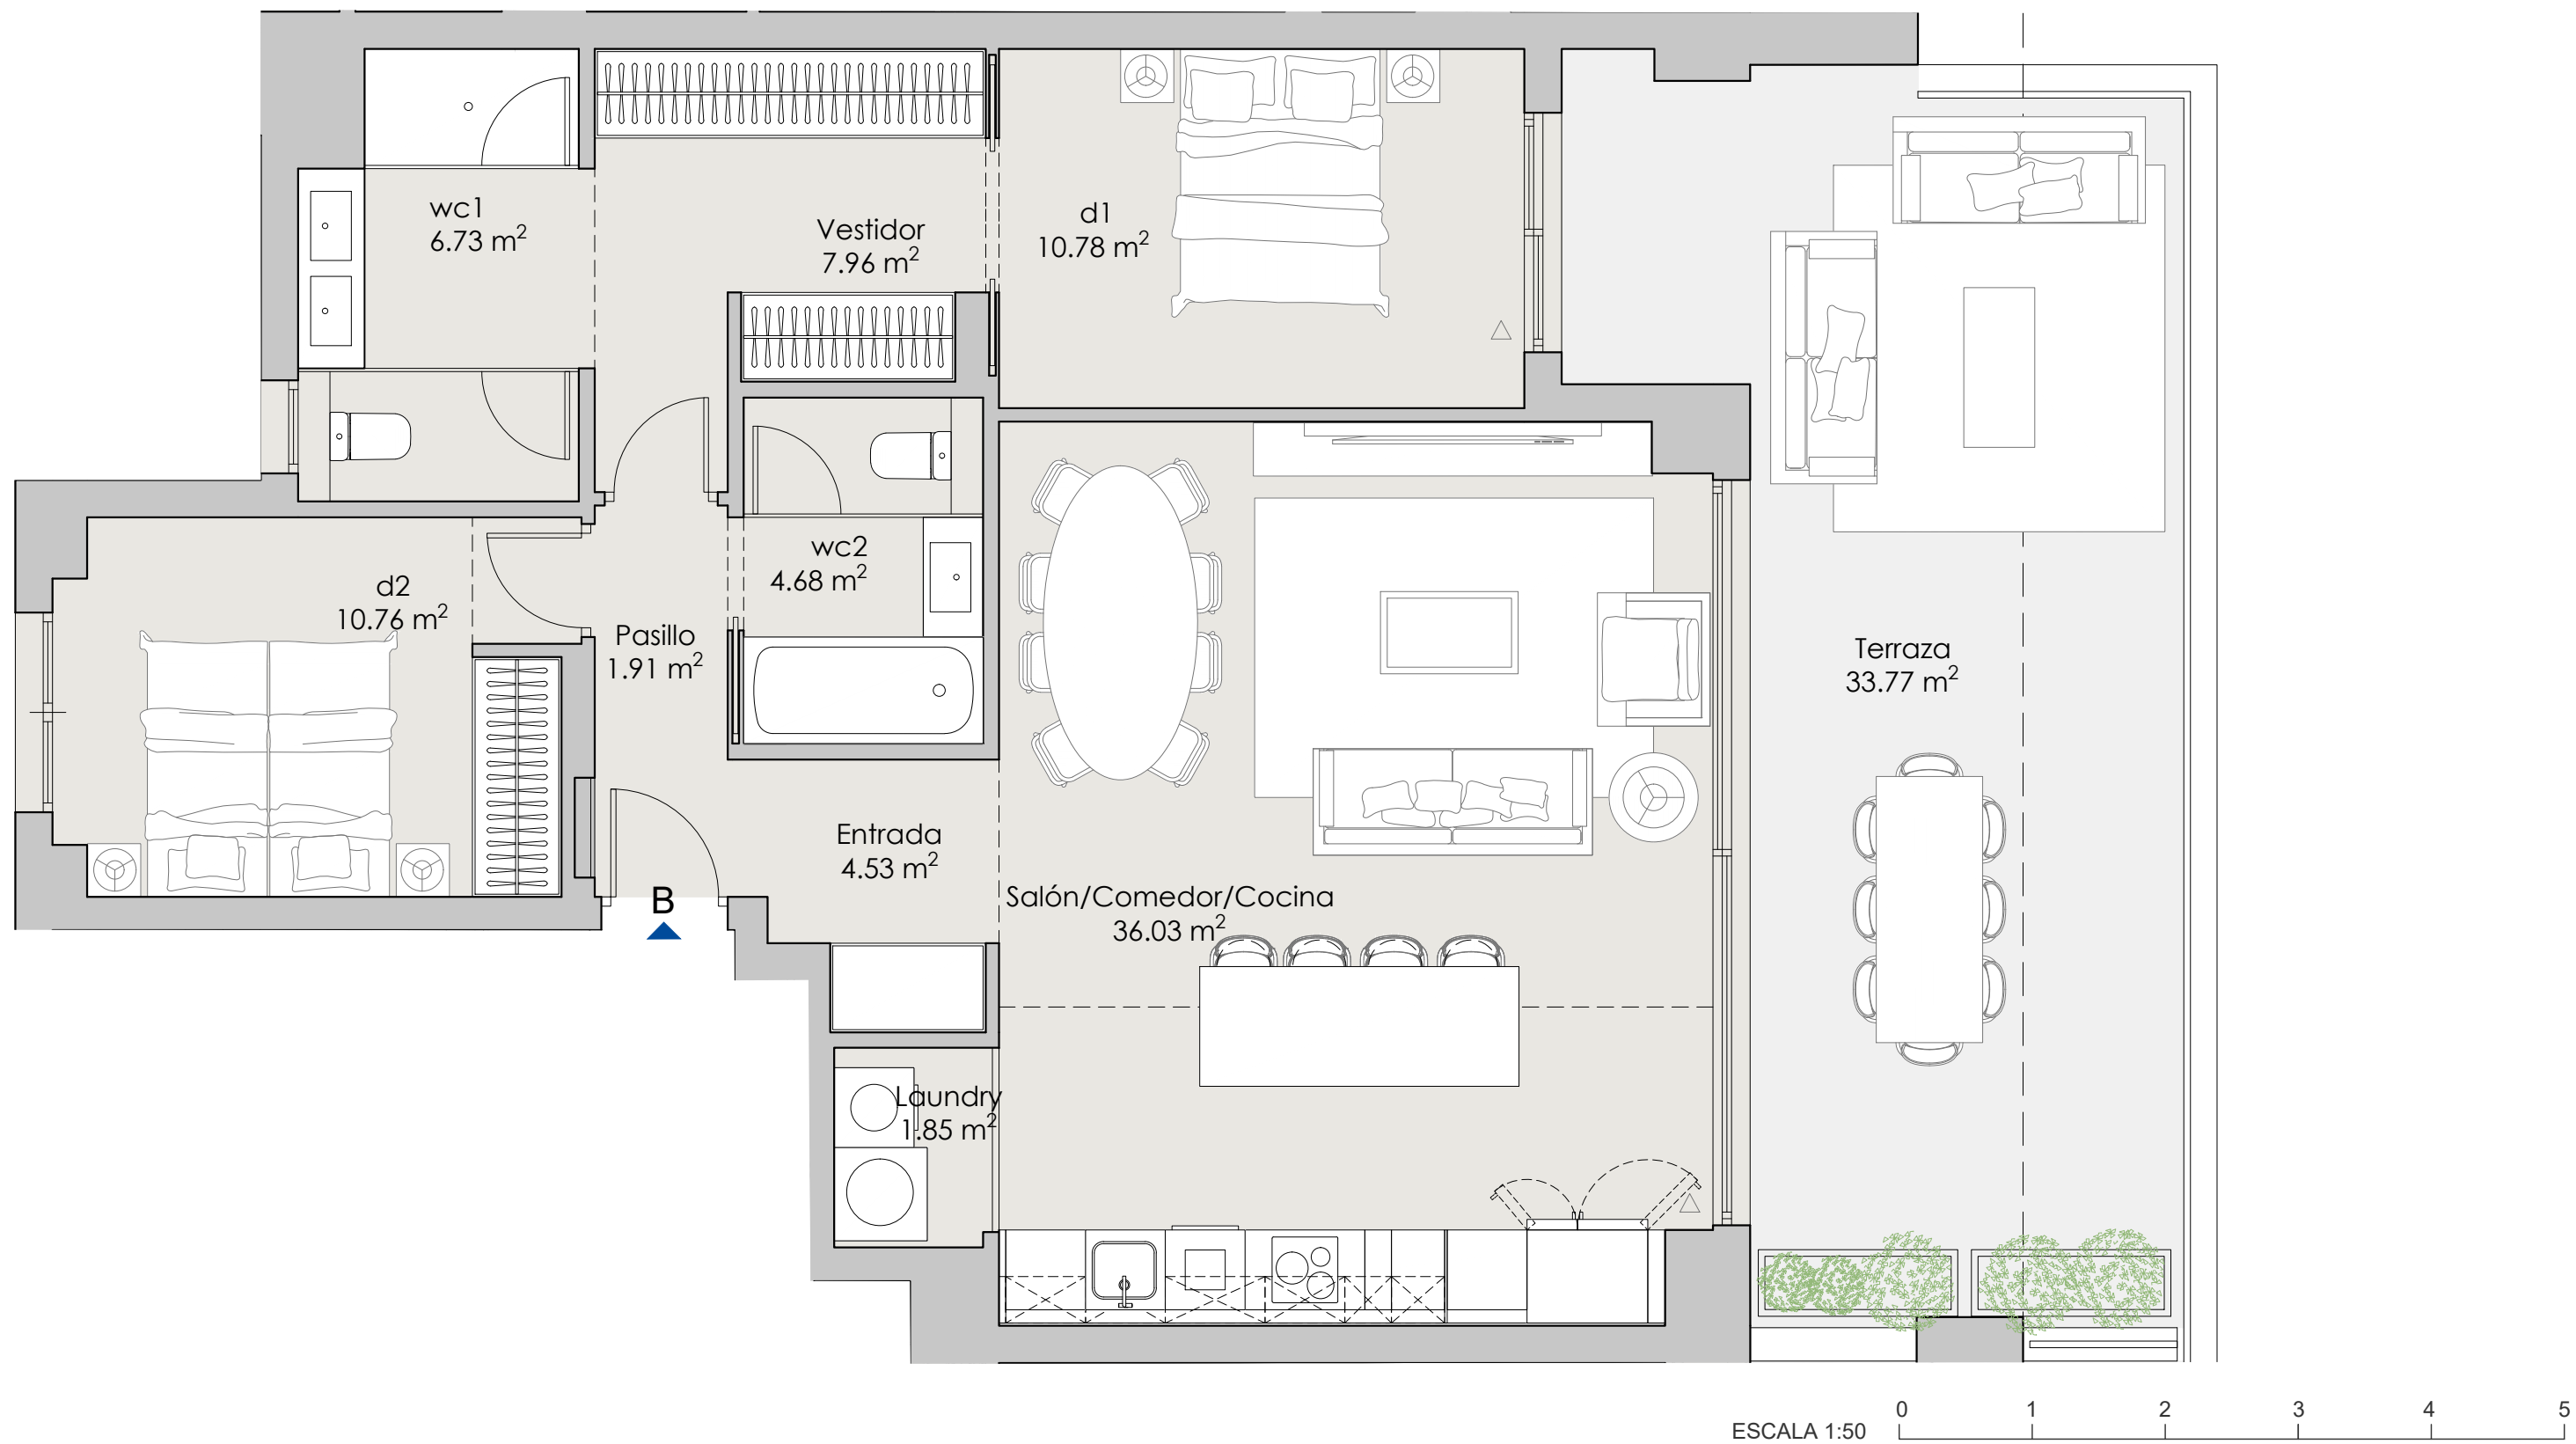

AMENABAR CORTESIN
Finca Cortesin



BLOQUE "4" Portal 10 - 1º B

Situación



Parcela P55
Casares, (Málaga)

Superficies

Superficie útil interior	85,23 m ²
Superficie útil terraza	33,77 m ²
Superficie útil jardín	
Superficie construida interior	99,61 m ²
Superficie construida exterior	37,24 m ²


DECRETO 218/2005

Superficie útil	93,75 m ²
Superficie construida	120,54 m ²

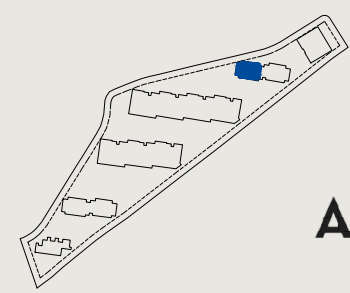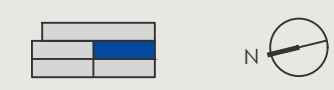

AMENABAR

Hasta redacción de Proyecto Técnico, plano orientativo no vinculante ni contractual, pudiendo ser modificado por requerimientos técnicos o administrativos. Se podrán ampliar los armarios en fase de personalización con coste. El mobiliario representado no está incluido. La piscina no se incluye de serie, se podrá contratar con coste adicional en fase de personalización.

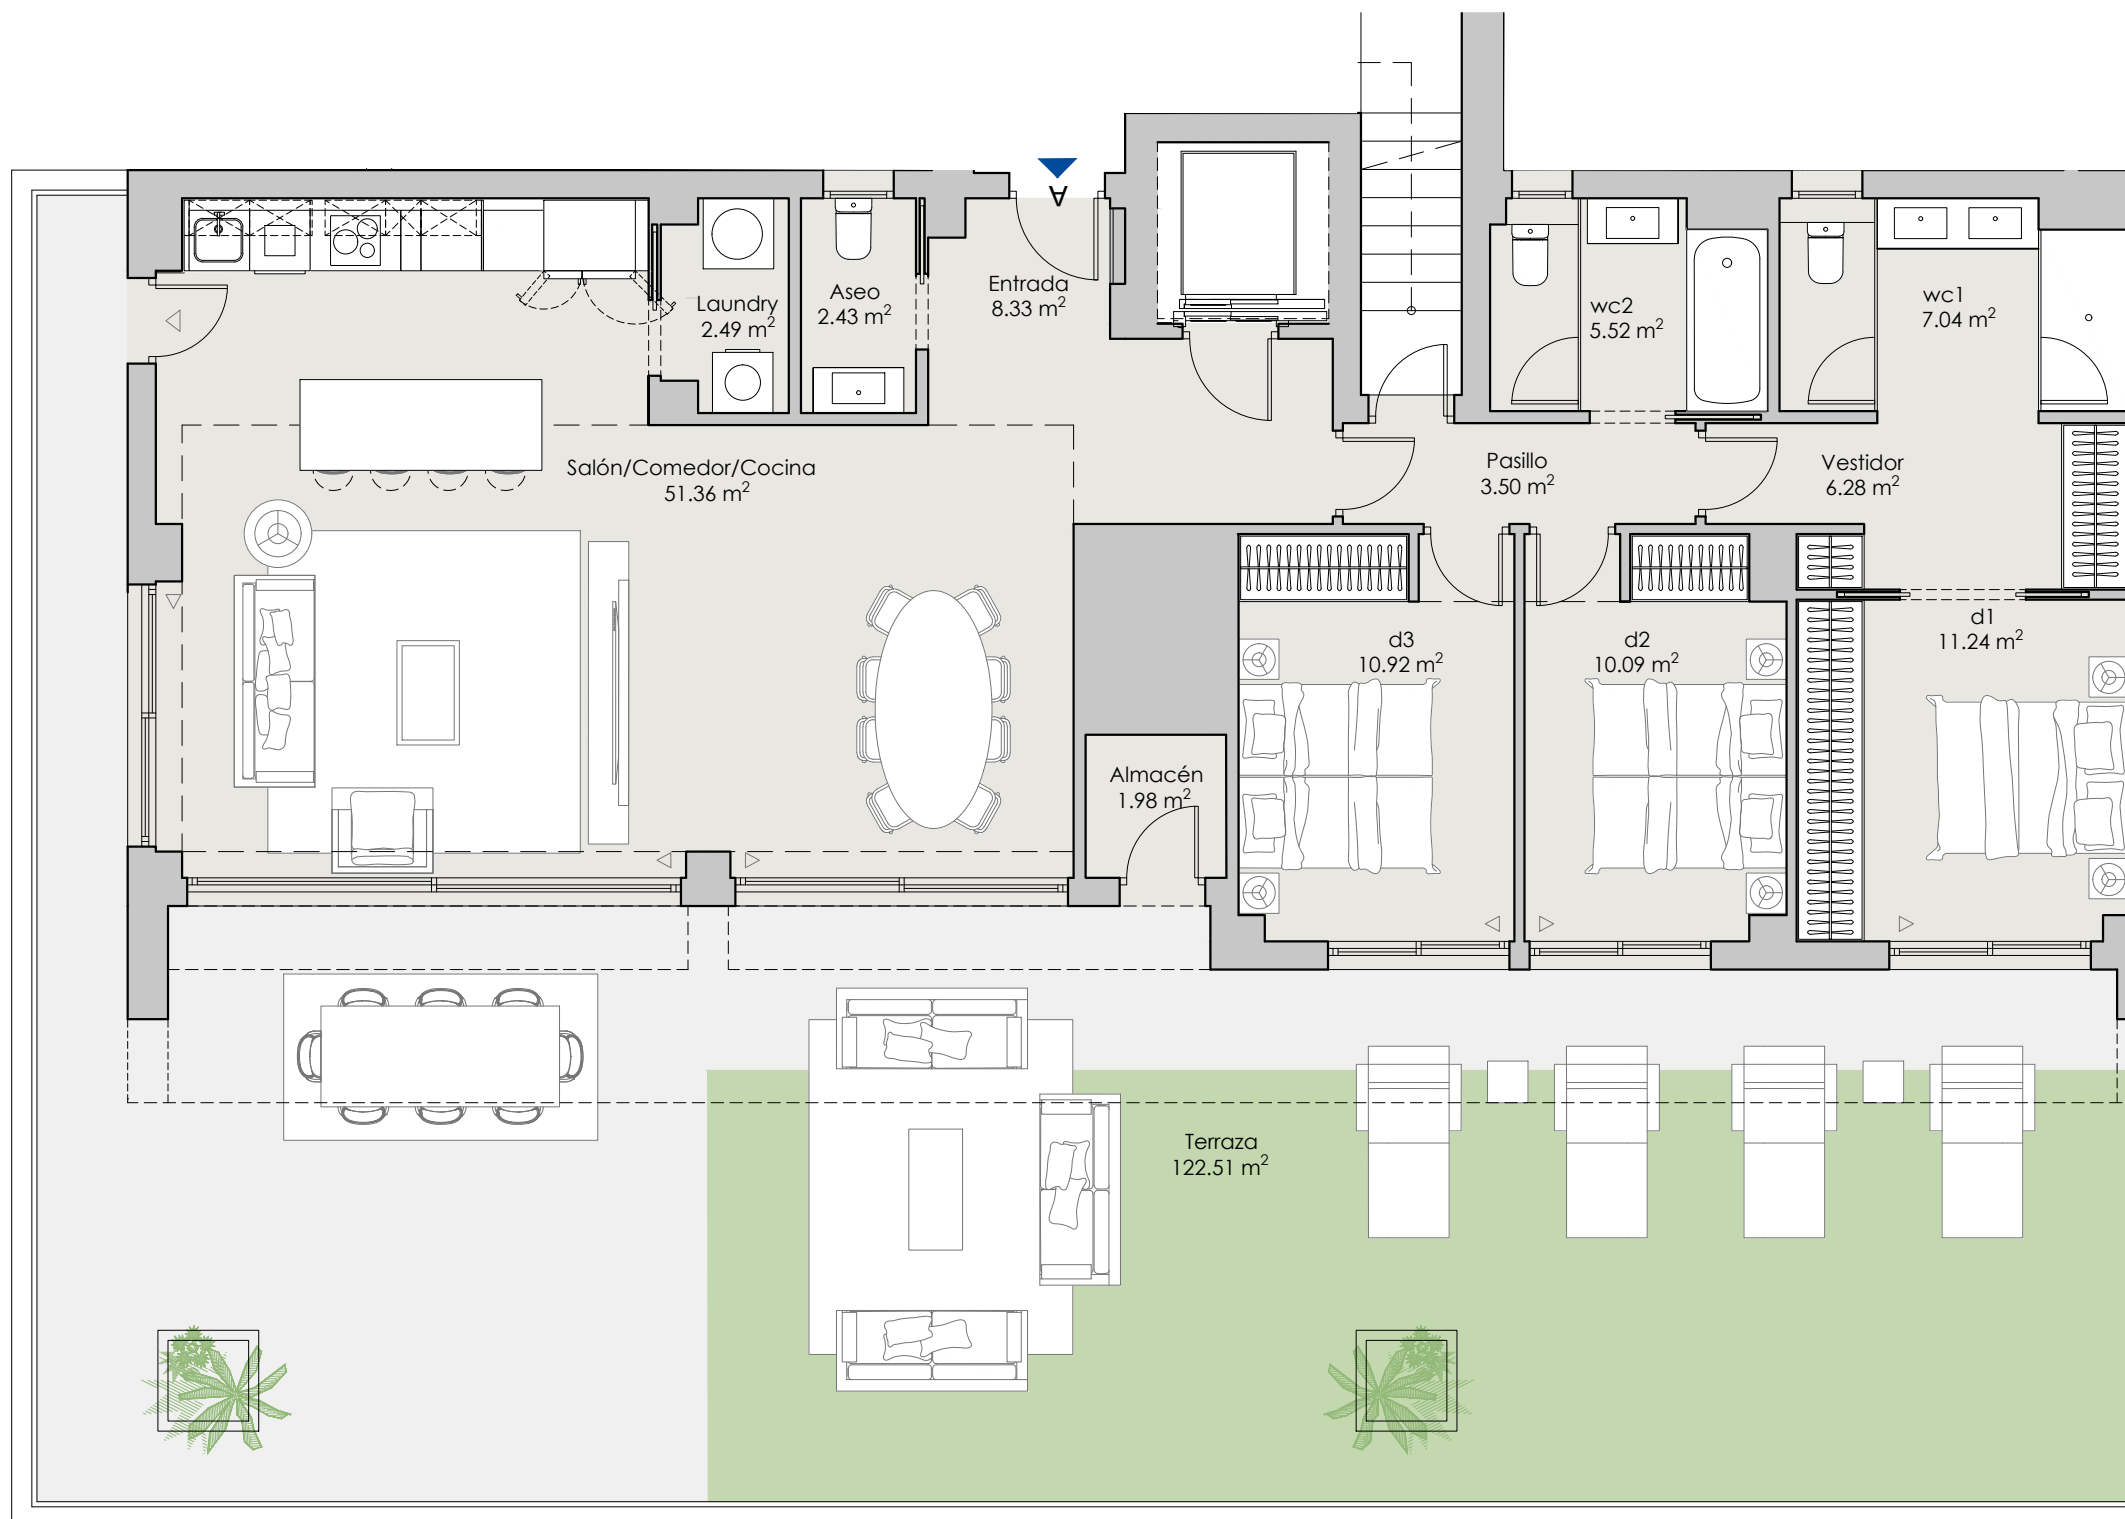

ESCALA 1:75 0 1 2 3 4 5

AMENABAR CORTESIN

Finca Cortesin



BLOQUE "4" Portal 10 - AT A

Situación



Parcela P55
Casares, (Málaga)

Superficies


Superficie útil interior	121,18 m ²
Superficie útil terraza	245,59 m ²
Superficie útil jardín	
Superficie construida interior	151,26 m ²
Superficie construida exterior	280,08 m ²

DECRETO 218/2005

Superficie útil	133,30 m ²
Superficie construida	183,97 m ²

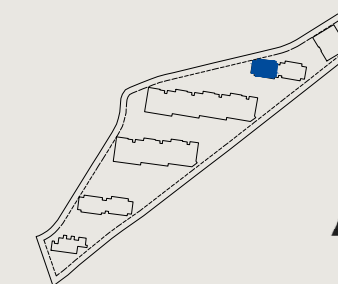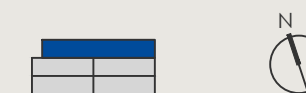

AMENABAR

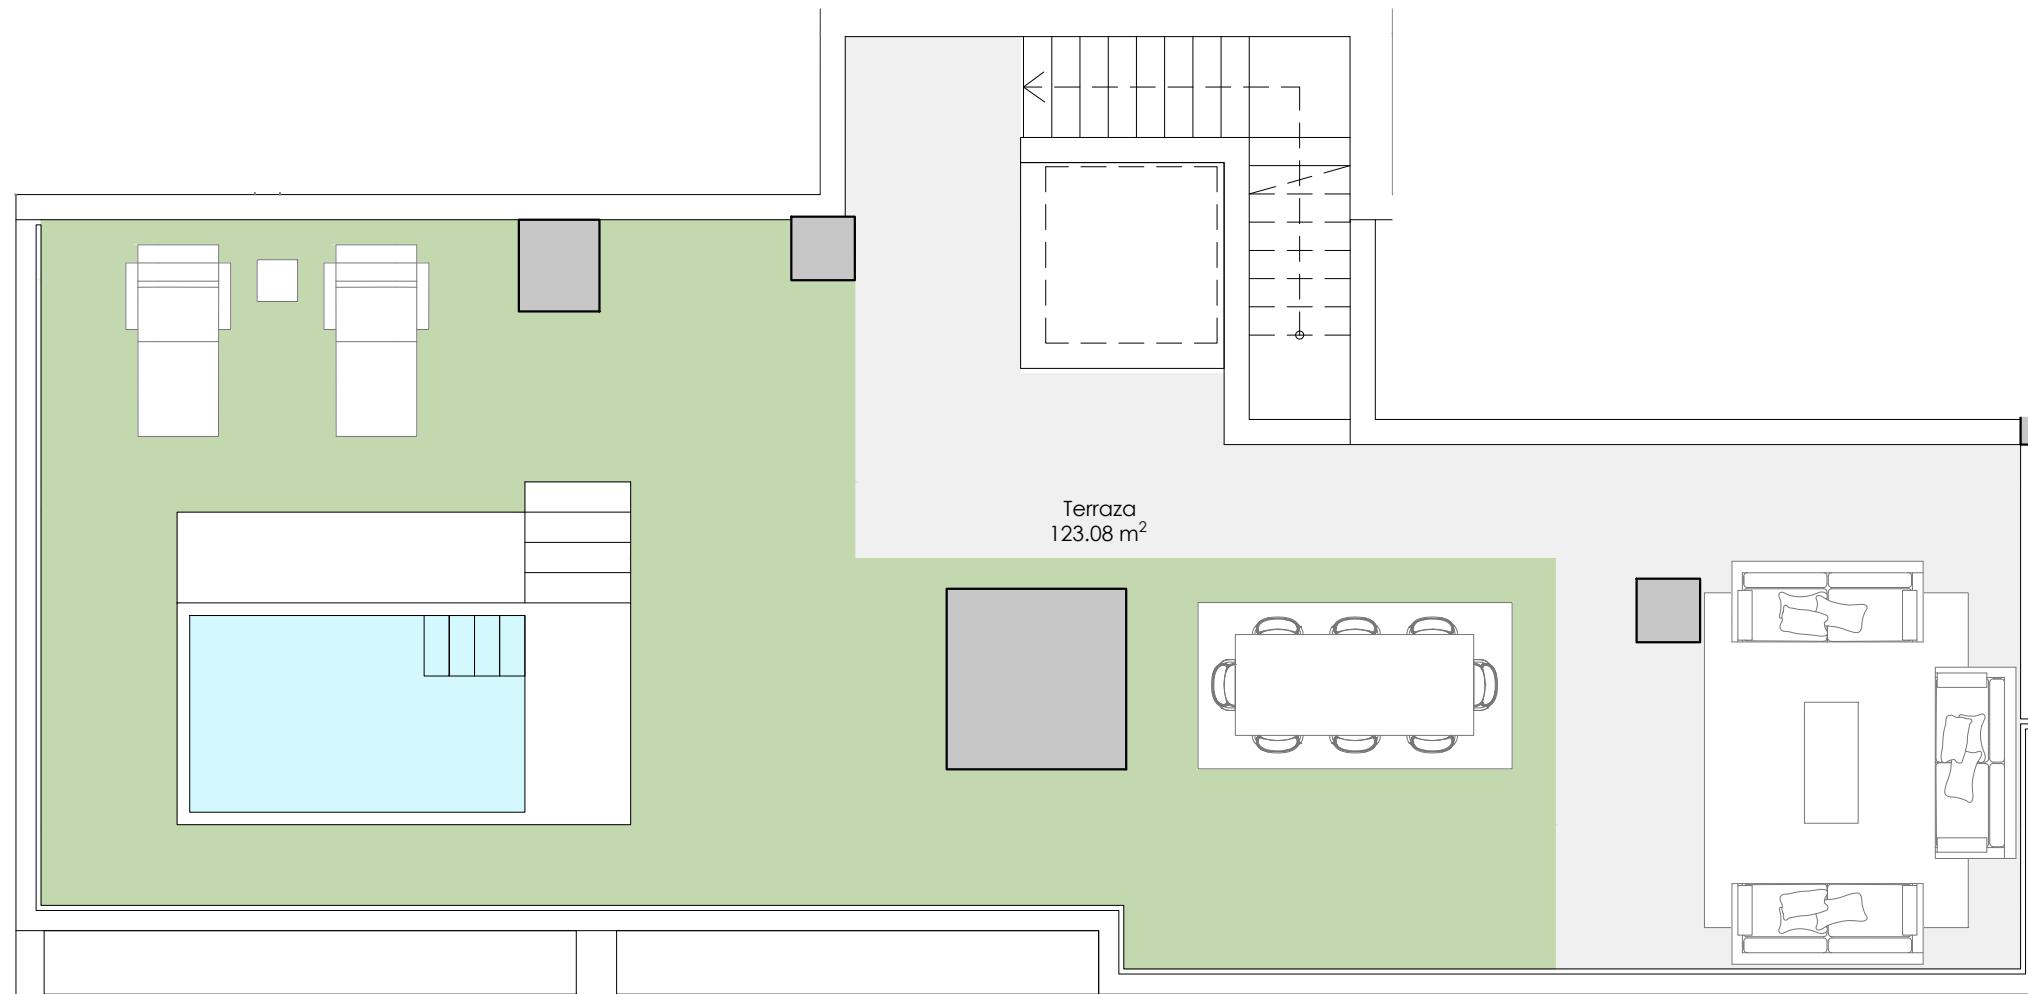

ESCALA 1:75 0 1 2 3 4 5

AMENABAR CORTESIN

Finca Cortesin



BLOQUE "4" Portal 10 - AT A

Situación



Parcela P55
Casares, (Málaga)

Superficies


Superficie útil interior	121,18 m ²
Superficie útil terraza	245,59 m ²
Superficie útil jardín	
Superficie construida interior	151,26 m ²
Superficie construida exterior	280,08 m ²

DECRETO 218/2005

Superficie útil	133,30 m ²
Superficie construida	183,97 m ²

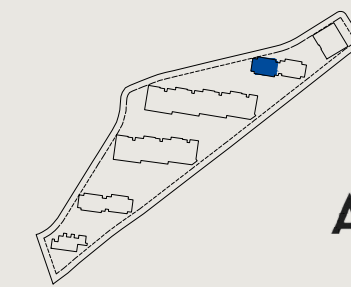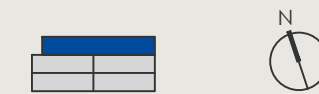

AMENABAR

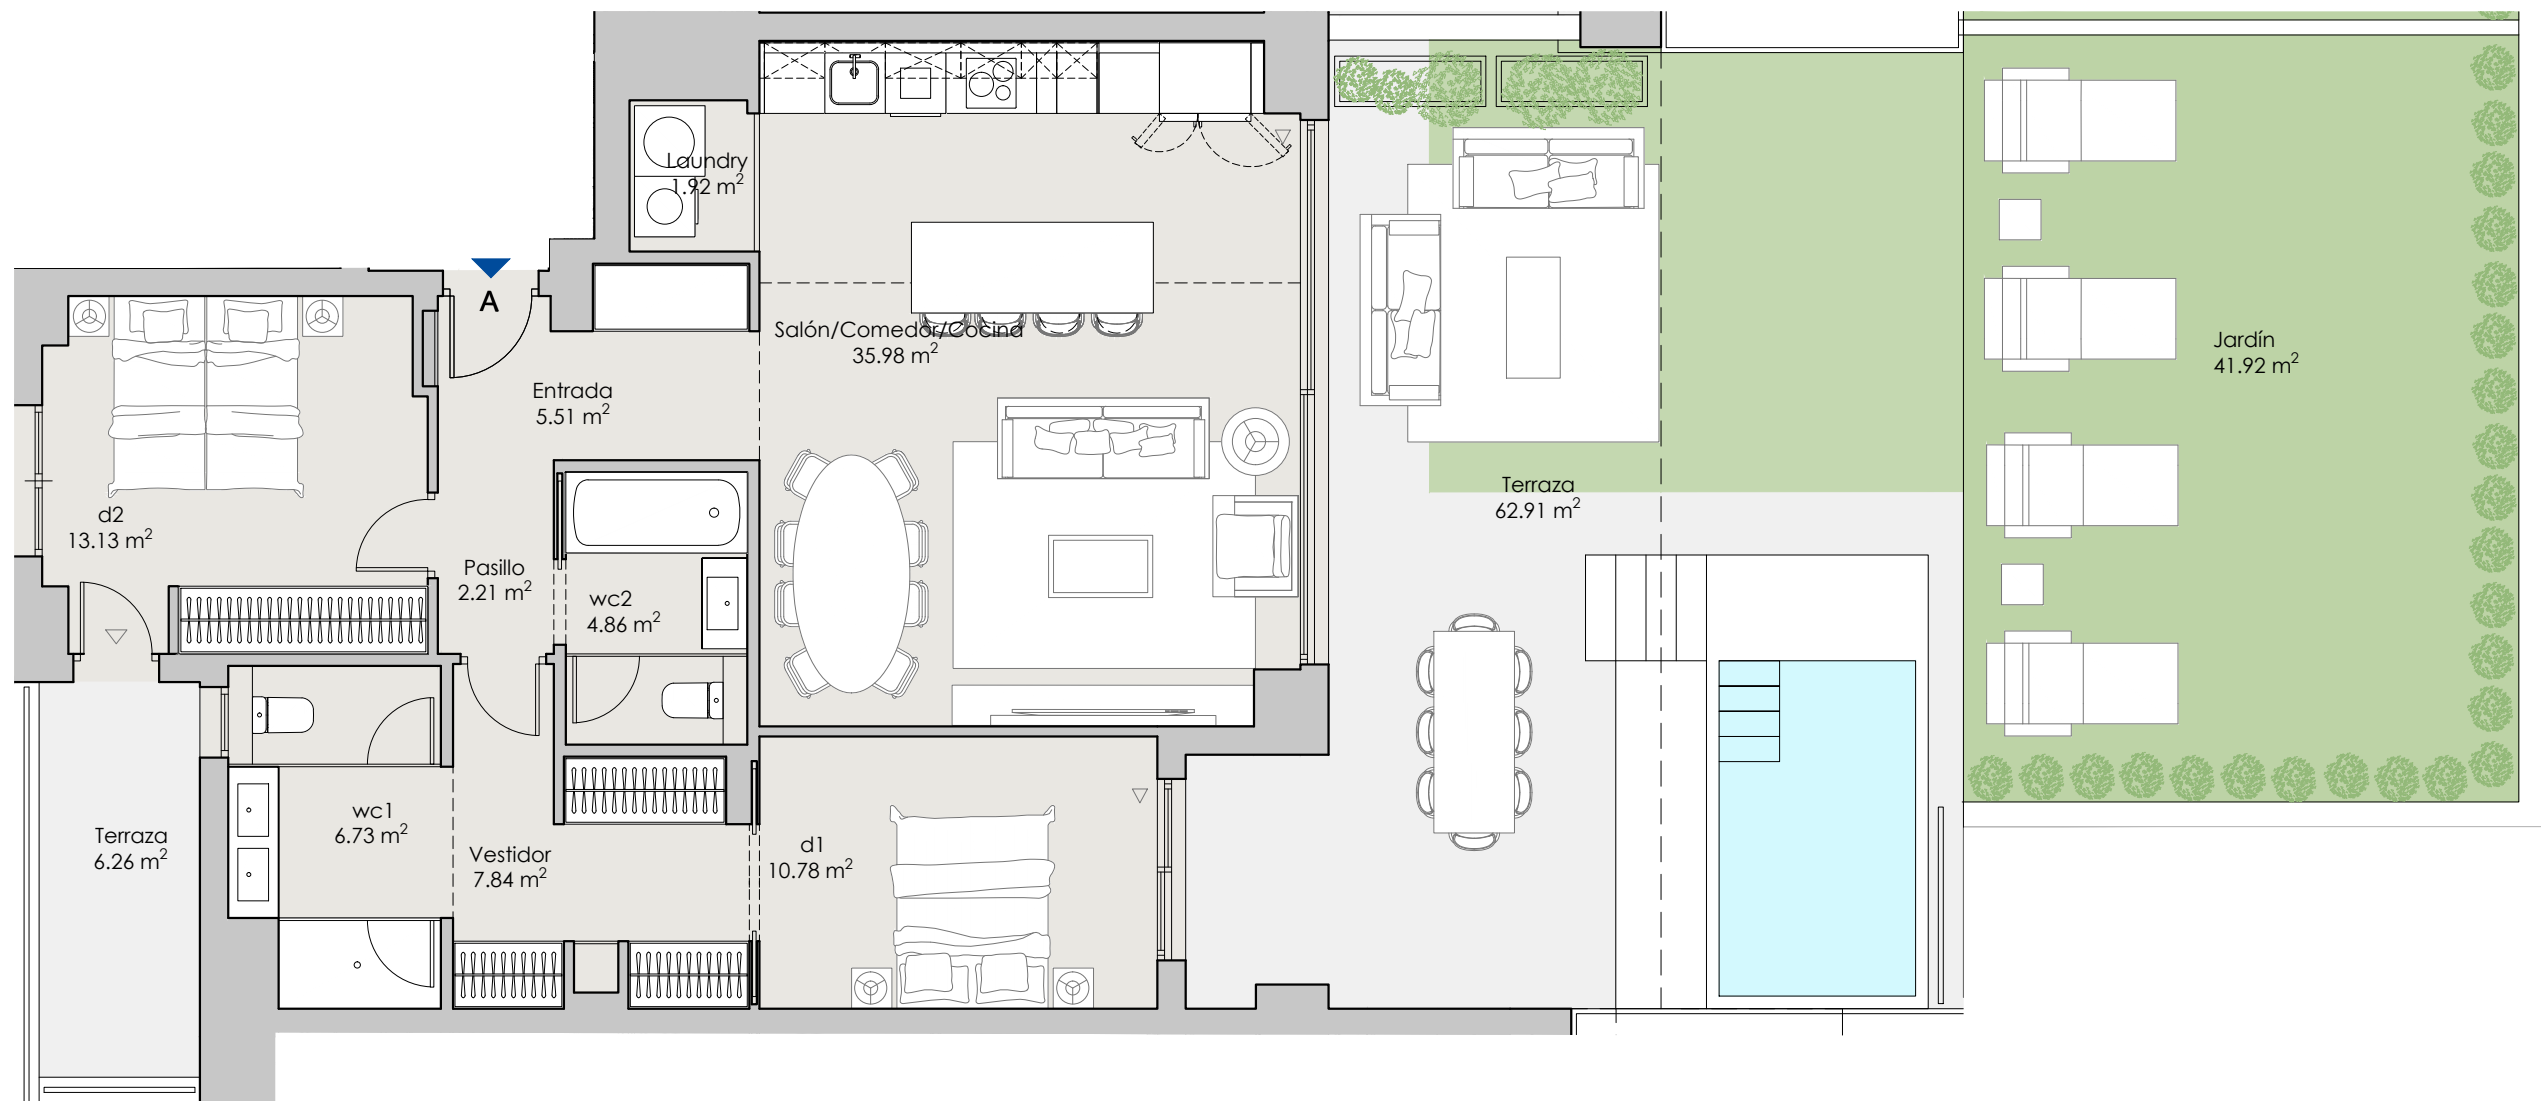

AMENABAR CORTESIN

Finca Cortesin



BLOQUE "4" Portal 11 - BJ A

Situación


Parcela P55
Casares, (Málaga)

Superficies


Superficie útil interior	88,96 m ²
Superficie útil terraza	69,17 m ²
Superficie útil jardín	41,92 m ²
Superficie construida interior	103,93 m ²
Superficie construida exterior	119,15 m ²

DECRETO 218/2005

Superficie útil	97,86 m ²
Superficie construida	126,22 m ²

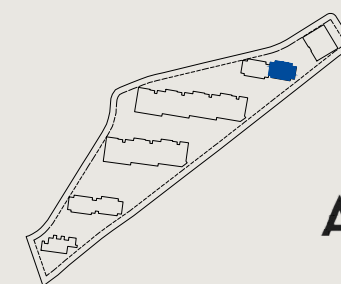

AMENABAR

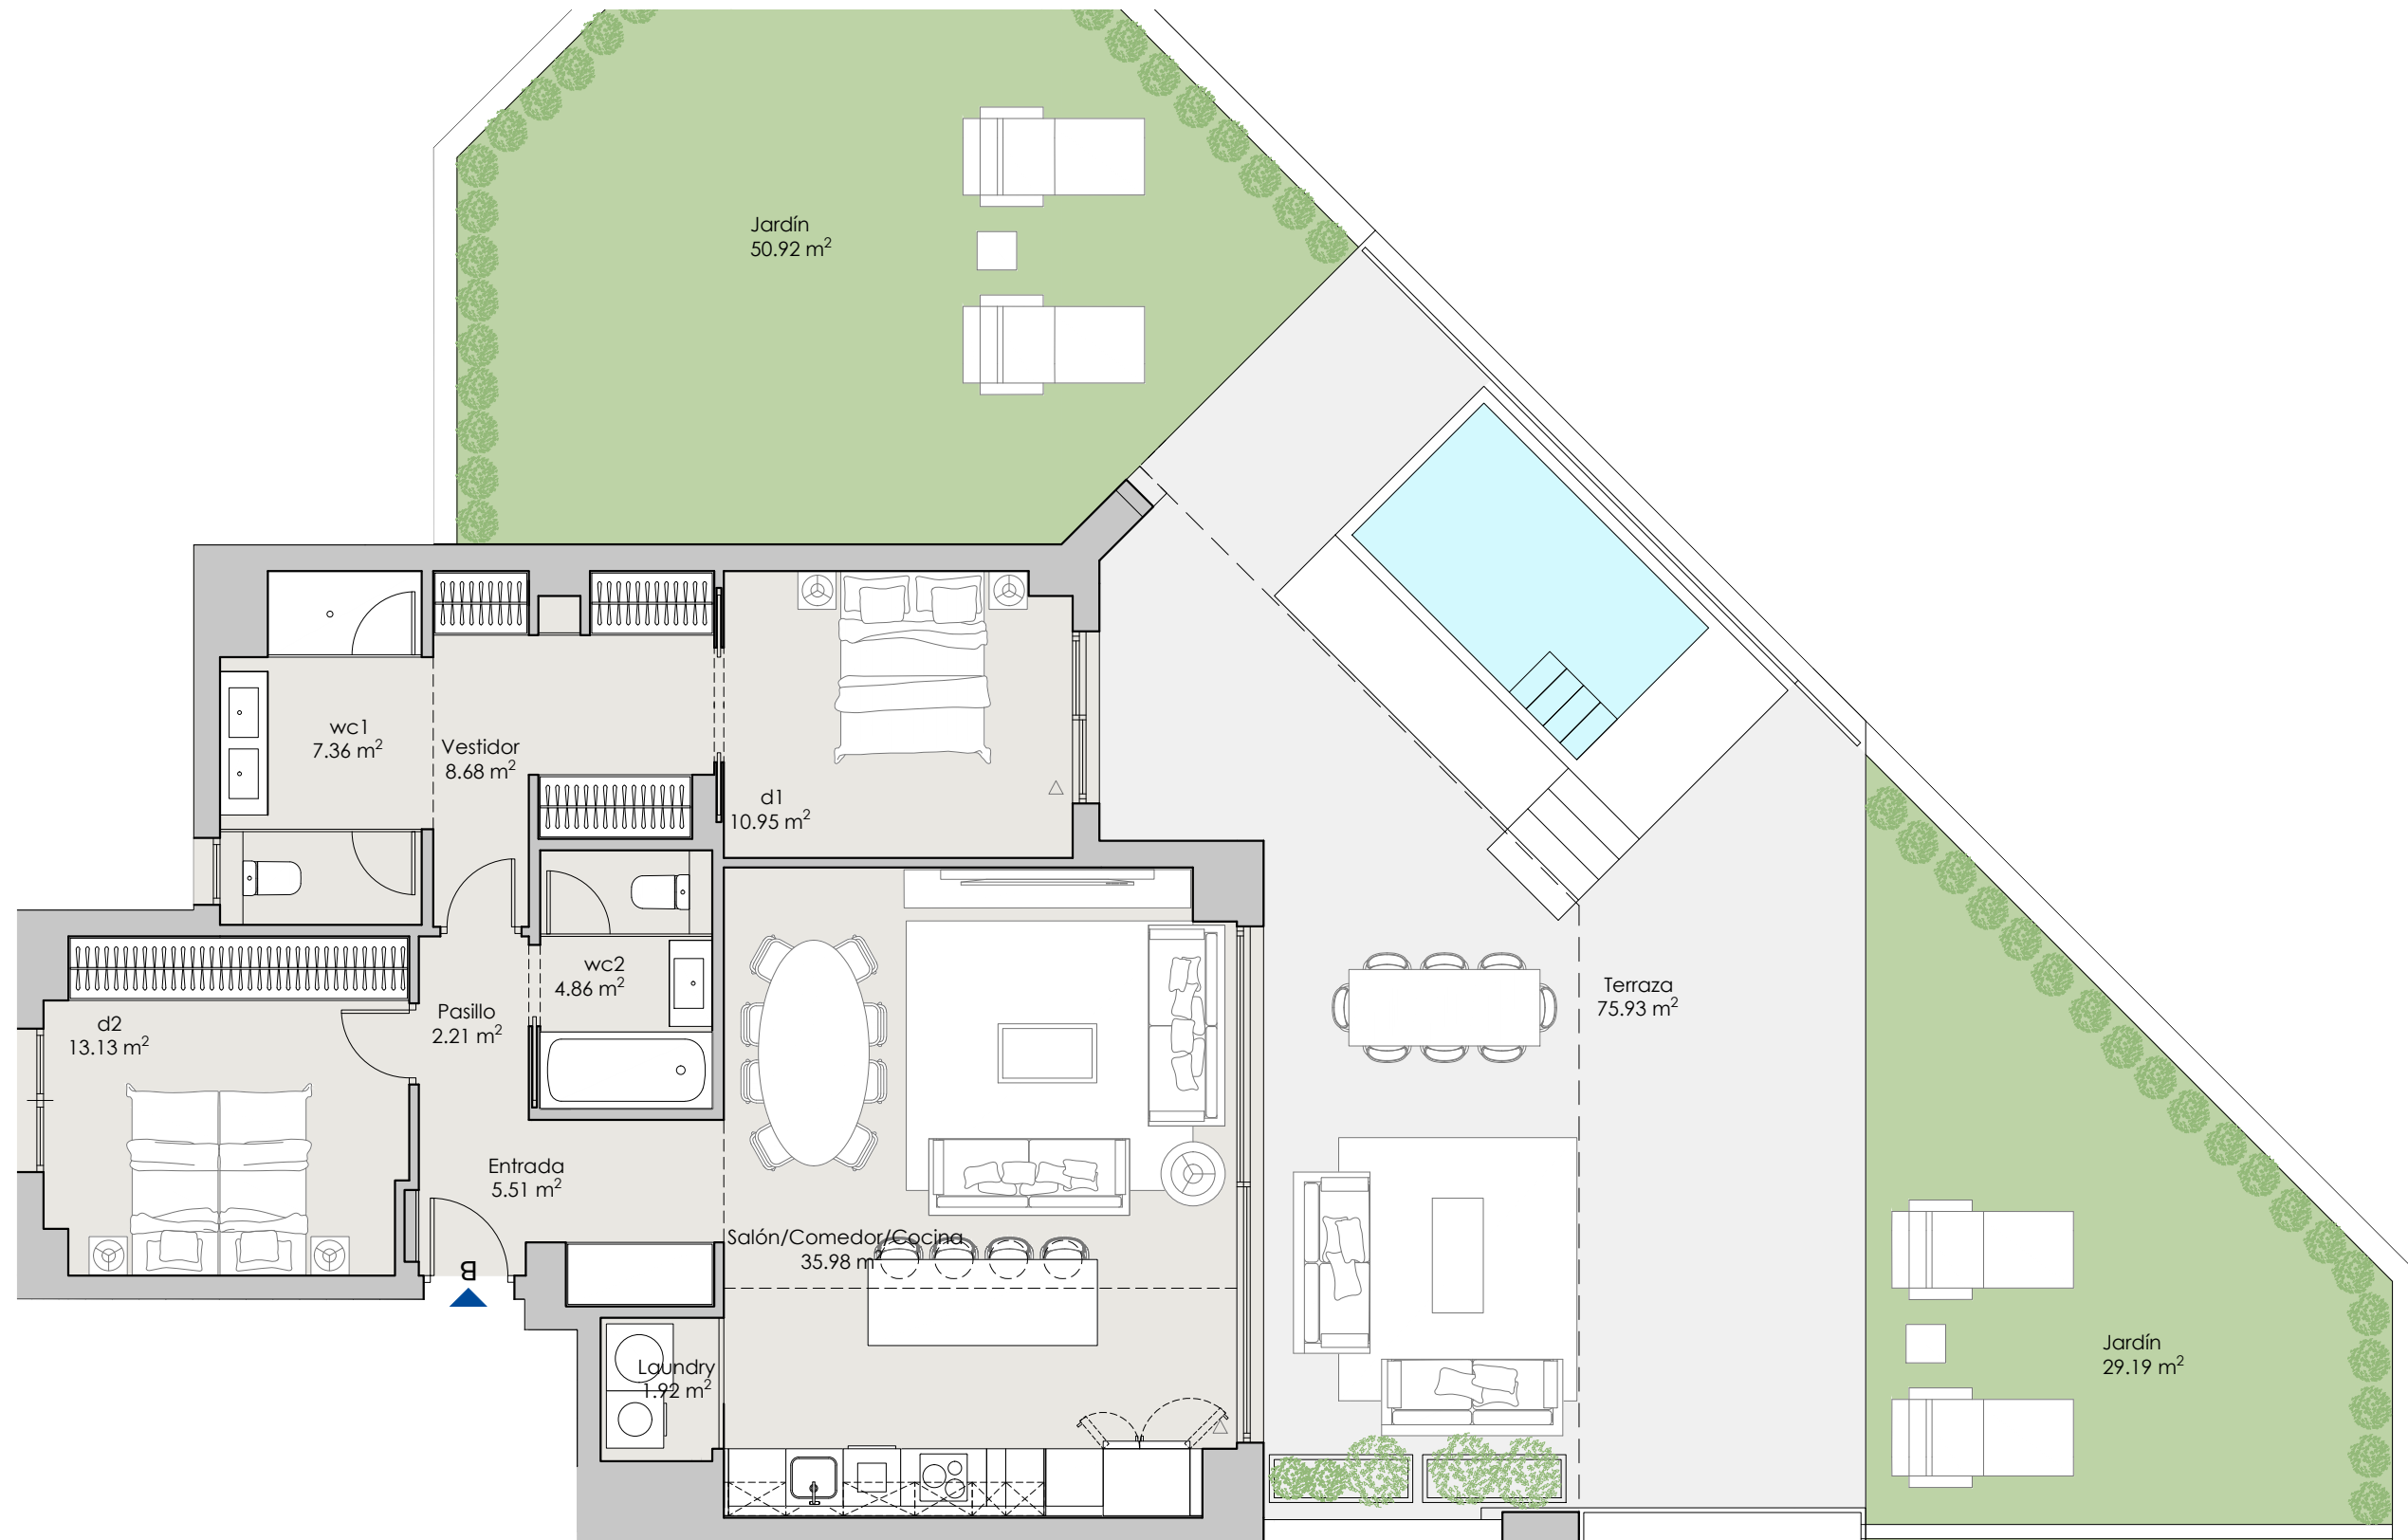

ESCALA 1:75 0 1 2 3 4 5

AMENABAR CORTESIN

Finca Cortesin



BLOQUE "4" Portal 11 - BJ B

Situación


Parcela P55
Casares, (Málaga)

Superficies




Superficie útil interior	90,60 m ²
Superficie útil terraza	75,93 m ²
Superficie útil jardín	80,11 m ²
Superficie construida interior	106,63 m ²
Superficie construida exterior	166,96 m ²

DECRETO 218/2005

Superficie útil	99,66 m ²
Superficie construida	129,60 m ²

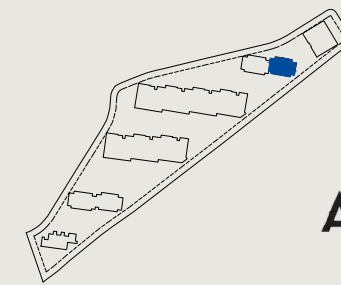

AMENABAR

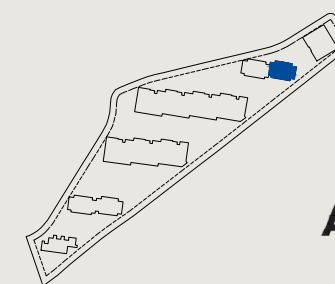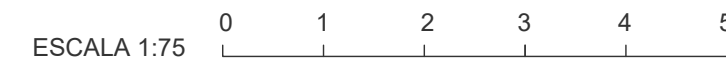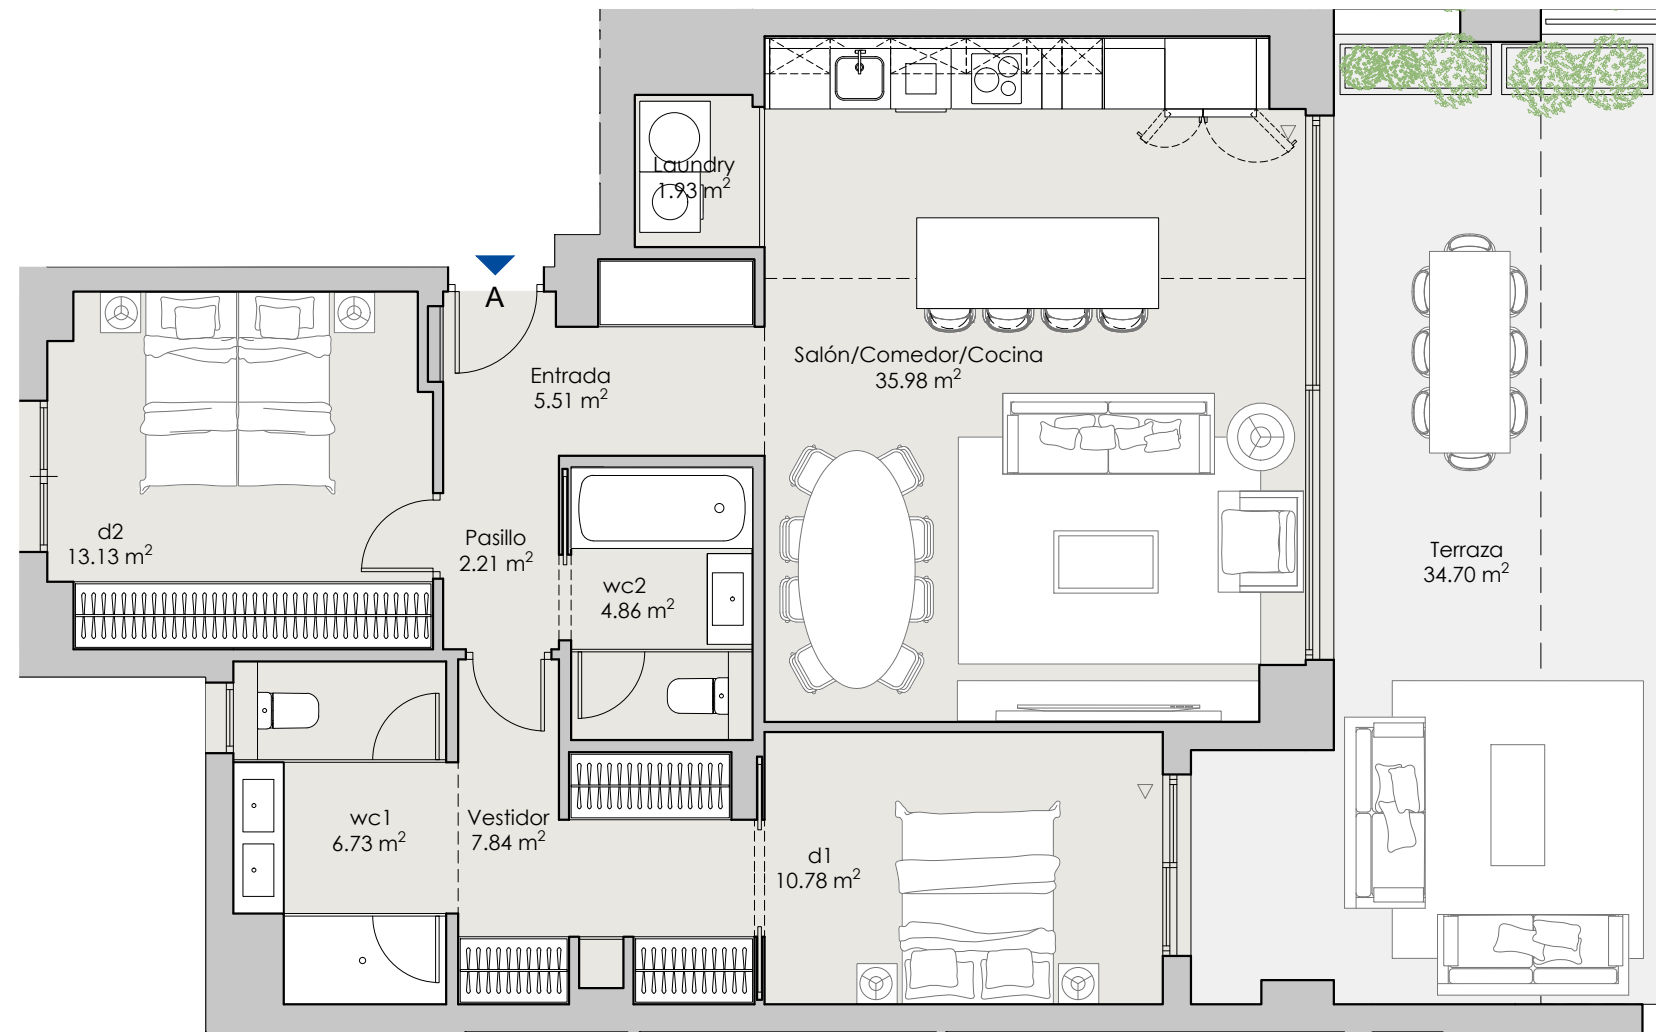

AMENABAR

BLOQUE "4" Portal 11 - 1º A

Situación

Parcela P55
Casares, (Málaga)

Superficies

Superficie útil interior	88,97 m ²
Superficie útil terraza	34,70 m ²
Superficie útil jardín	
Superficie construida interior	103,95 m ²
Superficie construida exterior	37,83 m ²

DECRETO 218/2005

Superficie útil	97,87 m ²
Superficie construida	125,75 m ²



AMENABAR CORTESIN

Finca Cortesin



AMENABAR CORTESIN

Finca Cortesin



BLOQUE "4" Portal 11 - 1º B

Situación


Parcela P55
Casares, (Málaga)

Superficies


Superficie útil interior	91,36 m ²
Superficie útil terraza	33,44 m ²
Superficie útil jardín	
Superficie construida interior	107,55 m ²
Superficie construida exterior	37,76 m ²

DECRETO 218/2005

Superficie útil	100,50 m ²
Superficie construida	130,04 m ²

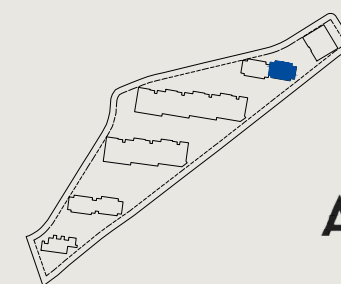

AMENABAR

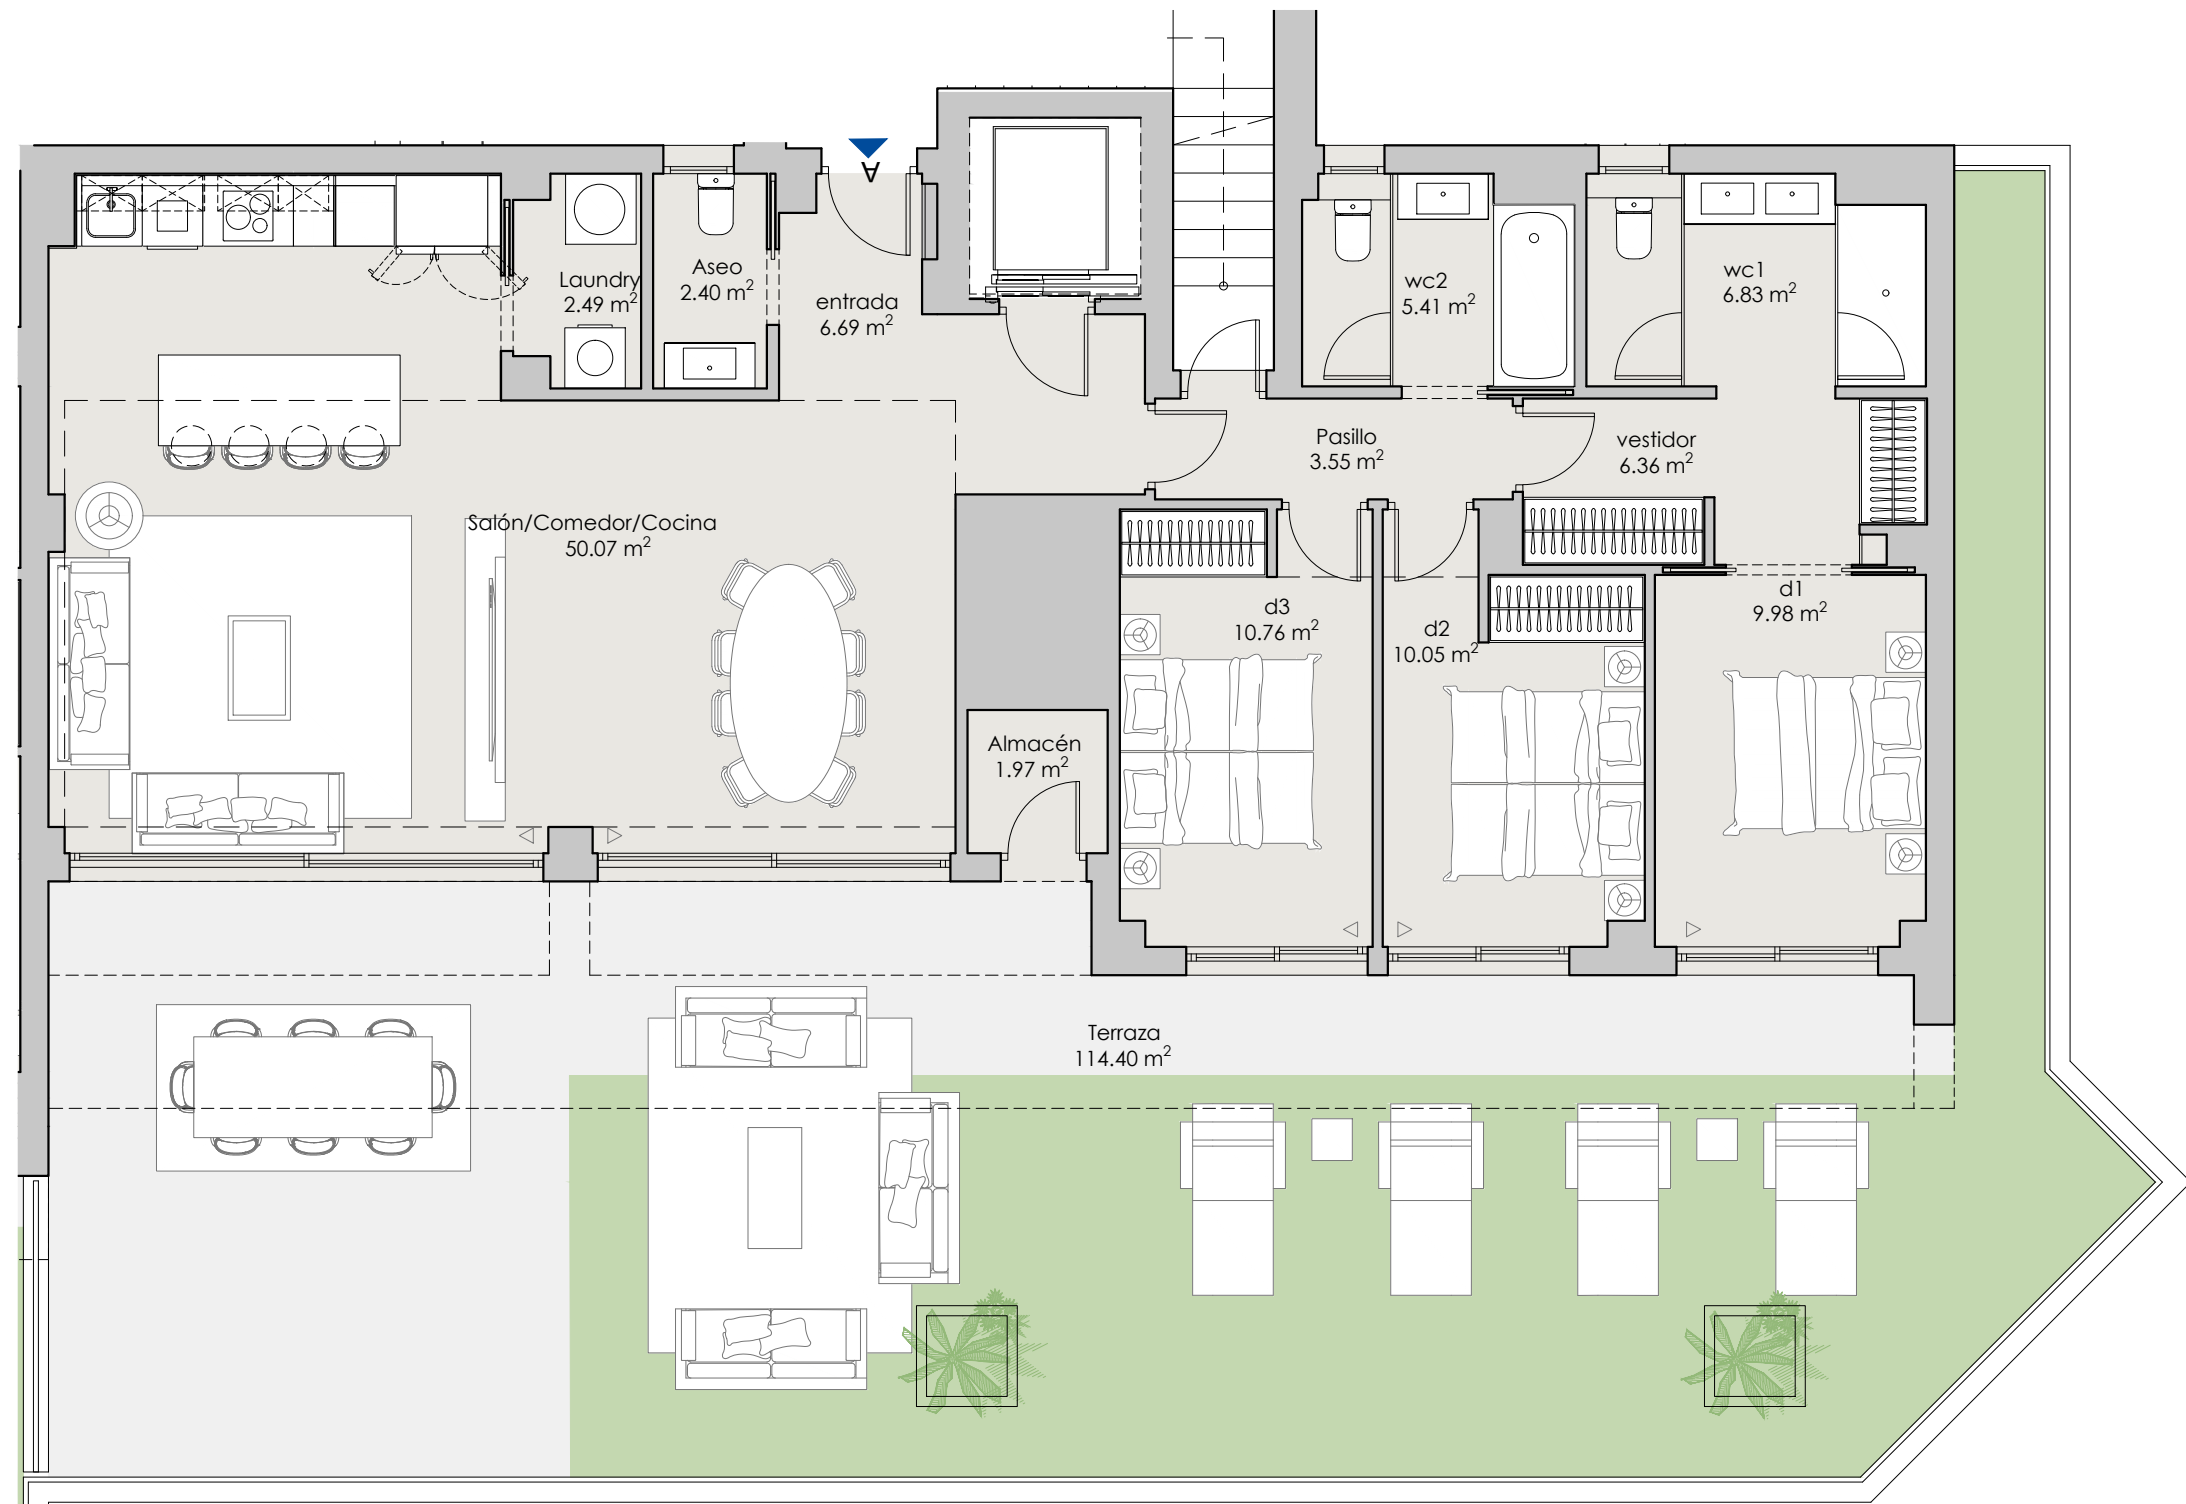

AMENABAR CORTESIN

Finca Cortesin



BLOQUE "4" Portal 11 - AT A

Situación


Parcela P55
Casares, (Málaga)

Superficies


Superficie útil interior	116,56 m ²
Superficie útil terraza	227,21 m ²
Superficie útil jardín	
Superficie construida interior	146,97 m ²
Superficie construida exterior	260,66 m ²

DECRETO 218/2005


Superficie útil	128,22 m ²
Superficie construida	178,46 m ²

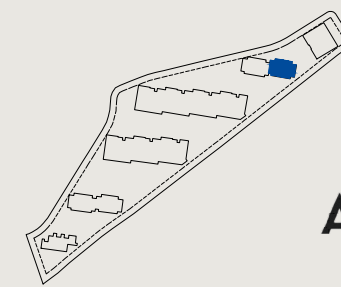

AMENABAR

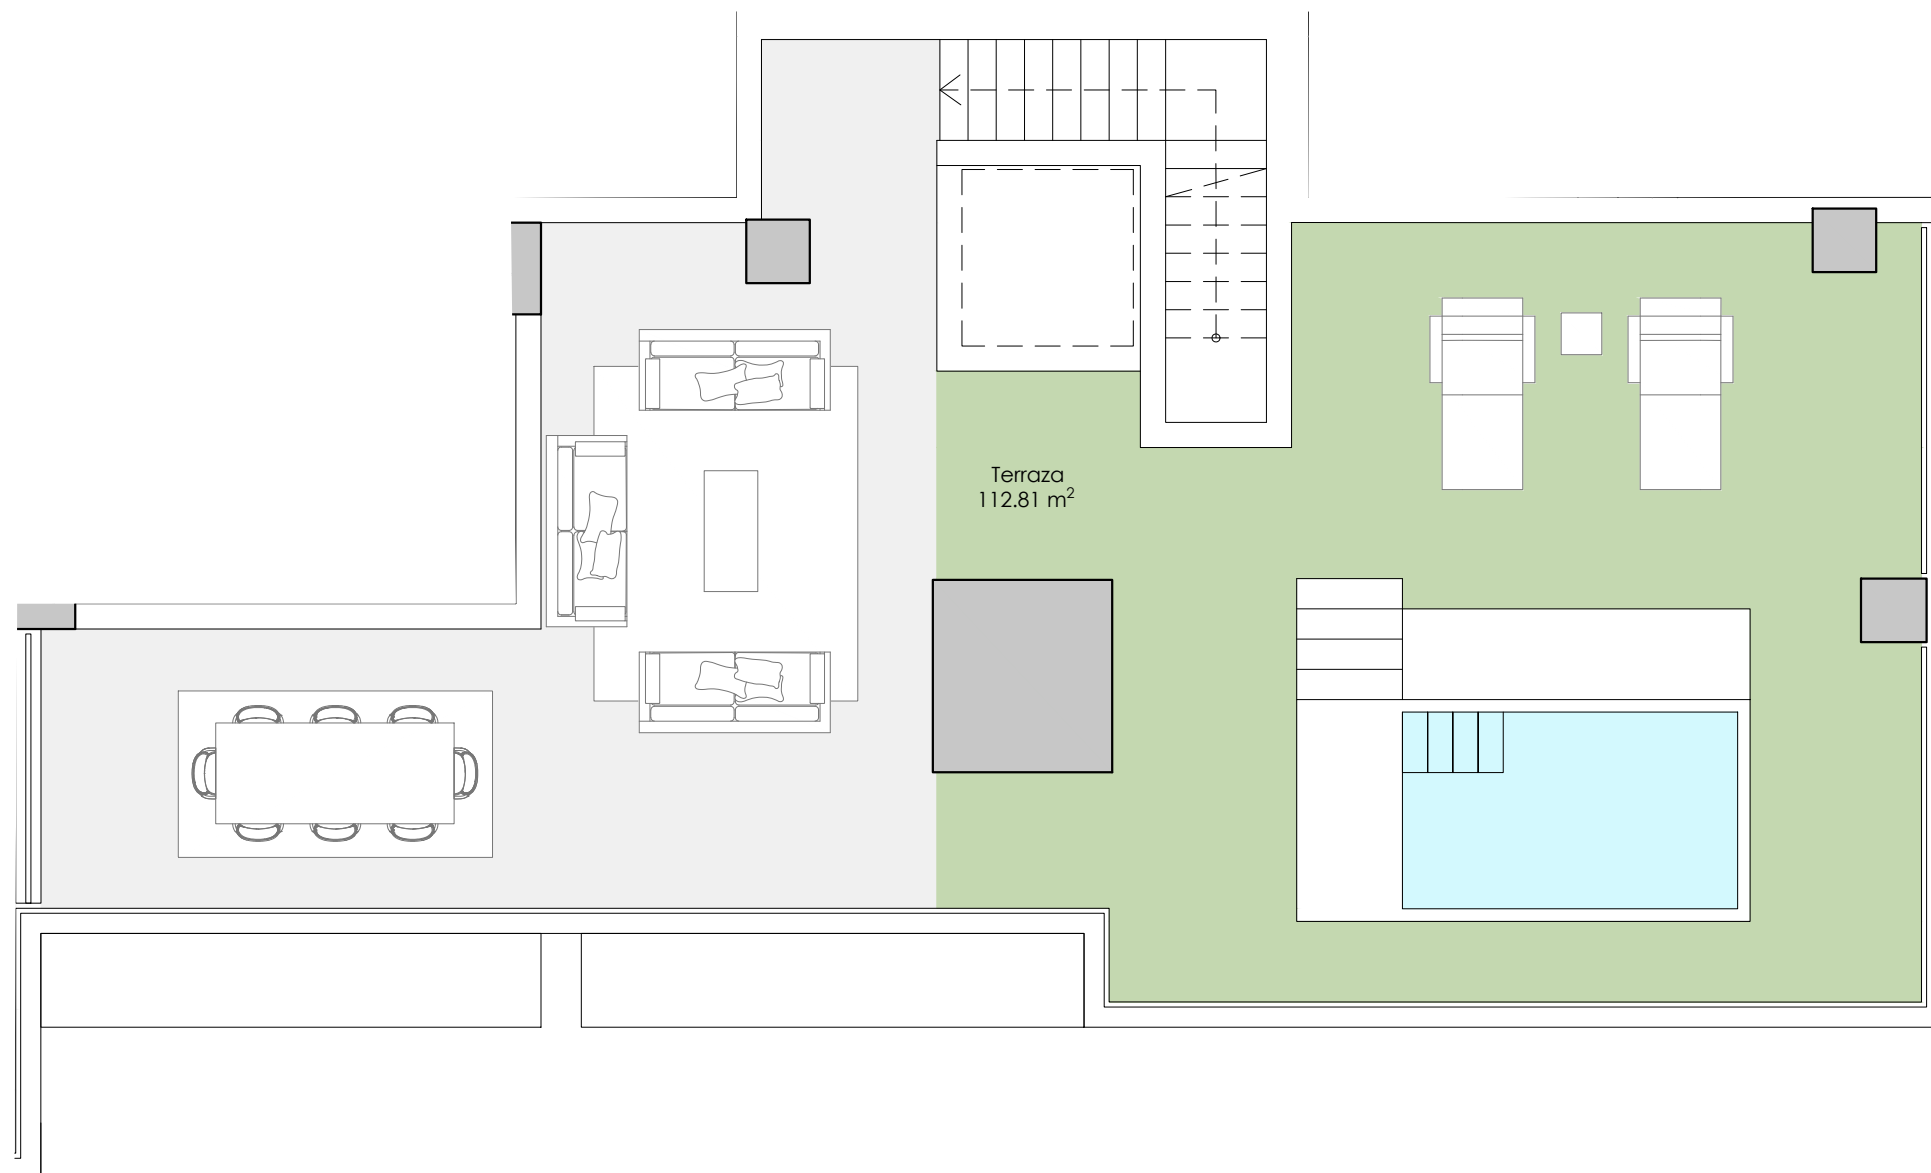

ESCALA 1:75

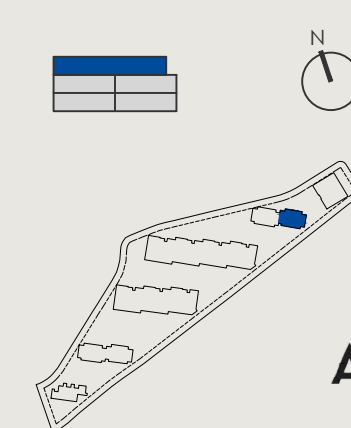

AMENABAR

AMENABAR CORTESIN

Finca Cortesin



BLOQUE "4" Portal 11 - AT A

Situación

Parcela P55
Casares, (Málaga)

Superficies

Superficie útil interior	116,56 m ²
Superficie útil terraza	227,21 m ²
Superficie útil jardín	
Superficie construida interior	146,97 m ²
Superficie construida exterior	260,66 m ²

DECRETO 218/2005

Superficie útil	128,22 m ²
Superficie construida	178,46 m ²

Hasta redacción de Proyecto Técnico, plano orientativo no vinculante ni contractual, pudiendo ser modificado por requerimientos técnicos o administrativos. Se podrán ampliar los armarios en fase de personalización con coste. El mobiliario representado no está incluido. La piscina no se incluye de serie, se podrá contratar con coste adicional en fase de personalización.