


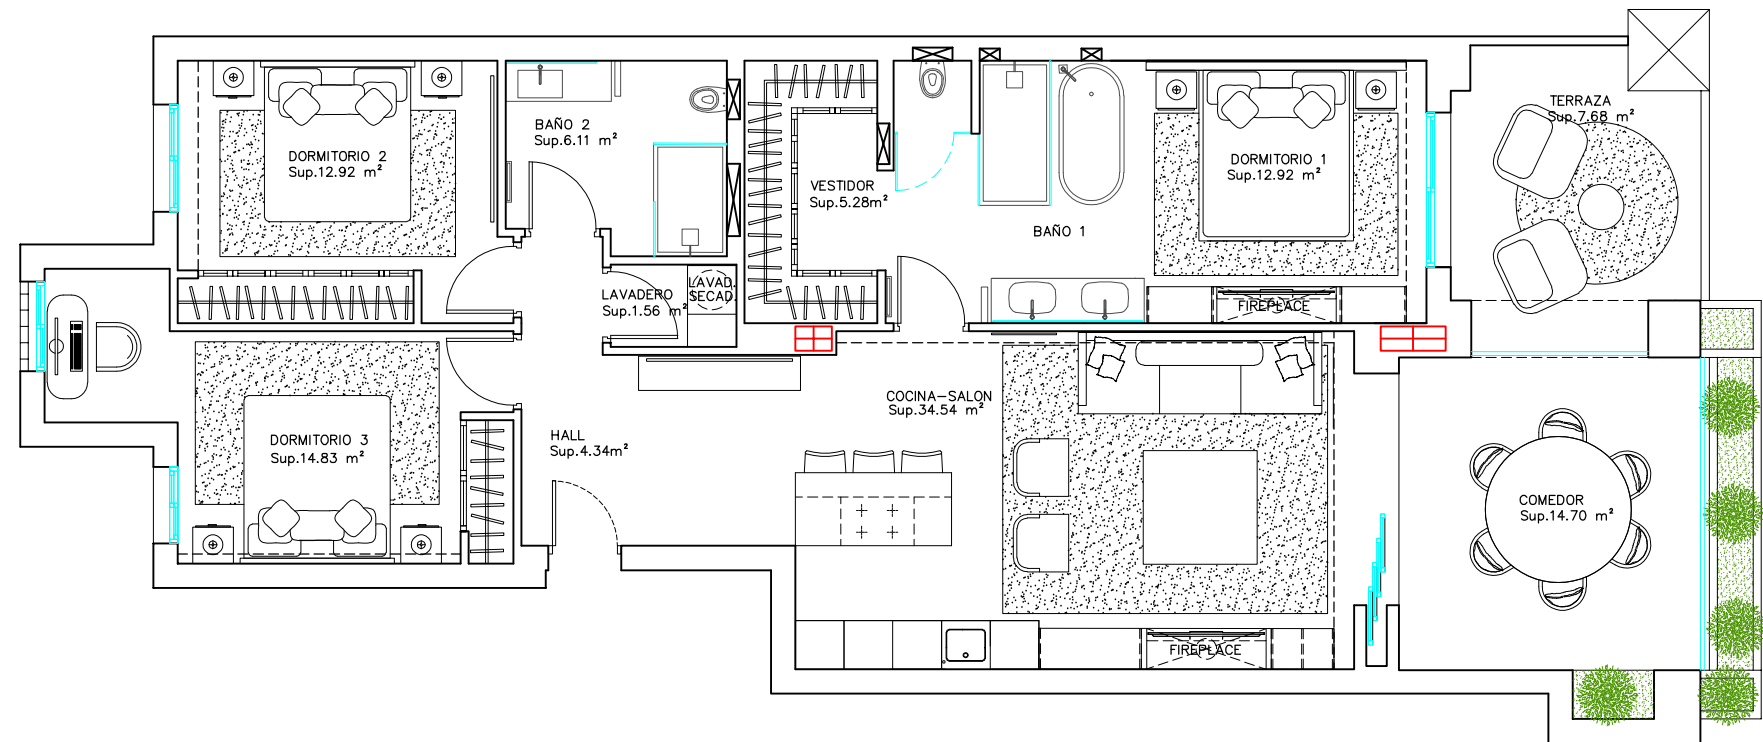

	DIRECCIÓN:	ESCALA:
	URB. GRANADOS DEL MAR 1022	1/100
	PLANO:	Nº PLANO:
	PLANTA DISTRIBUCION REFORMADA	D03