
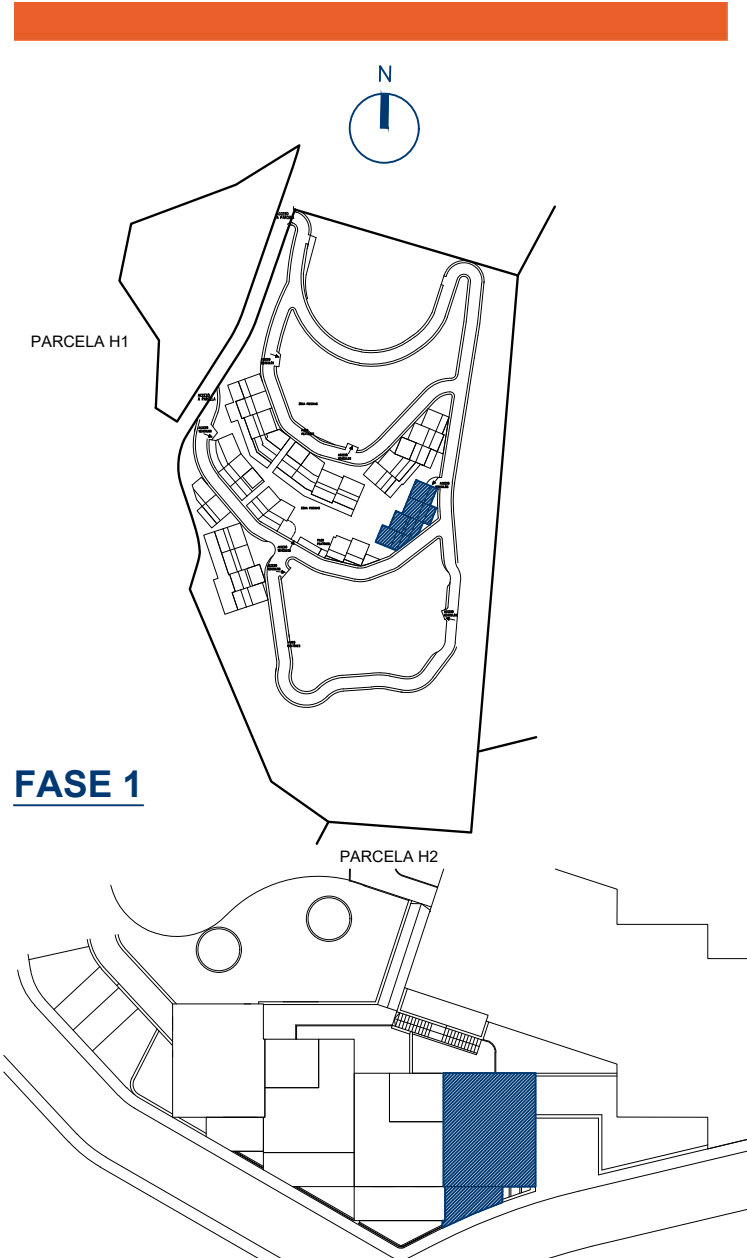


VIVIENDA Nº14

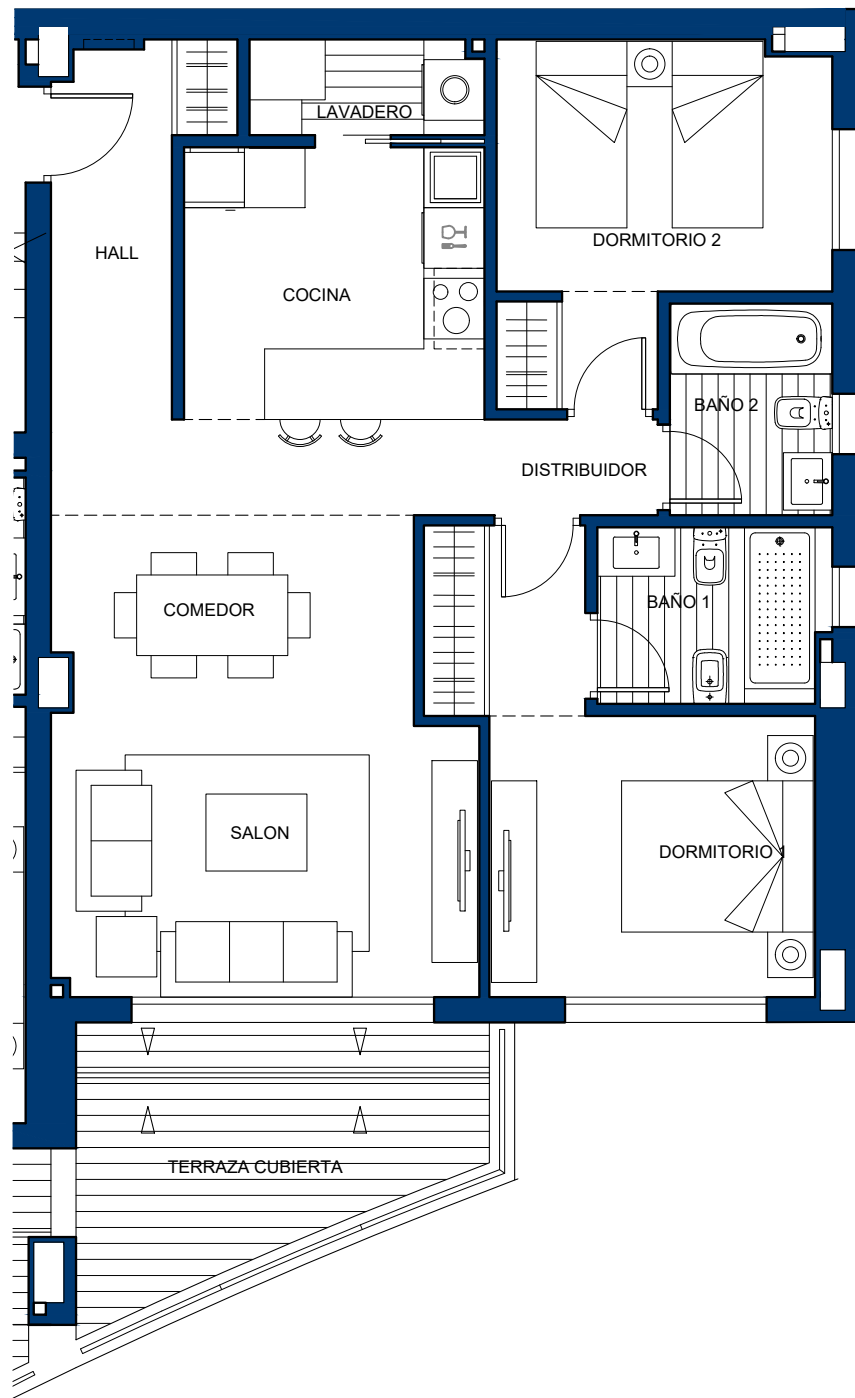

FASE 1

BLOQUE 3-B

CUADRO DE SUPERFICIES

Hall	4.98m ²
Cocina	7.91m ²
Lavadero	2.18m ²
Salón- Comedor	22.21m ²
Distribuidor	2.30m ²
Dormitorio 1	12.04m ²
Baño 1	3.96m ²
Dormitorio 2	10.02m ²
Baño 2	3.38m ²
TOTAL ÚTIL INTERIOR	68.98m²
UTIL BOJA ⁽¹⁾	73.57m²
Terraza Cubierta	9.18m ²
TOTAL ÚTIL EXTERIOR	9.18m²
CONSTRUIDA TOTAL	92.63m²
CONSTRUIDA BOJA ⁽¹⁾	96.94m²

DEPARTAMENTO TÉCNICO.
Revisión: 0 PRE-VENTAS
Fecha: 06/02/2017

Escala 1 : 75



La información aquí contenida no tiene carácter contractual, pudiendo ser modificada durante el transcurso de la ejecución de la obra por exigencias técnicas, jurídicas o comerciales, sin que ello implique menoscabo en el nivel global de calidades. Los peldaños de acceso a la vivienda y salidas a patios, puede alterarse en función de la rasante de las calles y corresponde a la D.F. fijar el criterio a utilizar para ello.

(1) Según Decreto 218/2005 / Sup.Útil se define como la superficie del suelo interior de la vivienda y el 50% de espacios exteriores privativos (limitándose al 10% de la útil interior).
Sup.Construida_Sup.Útil más cerramientos exteriores y parte proporcional de elementos comunes.