



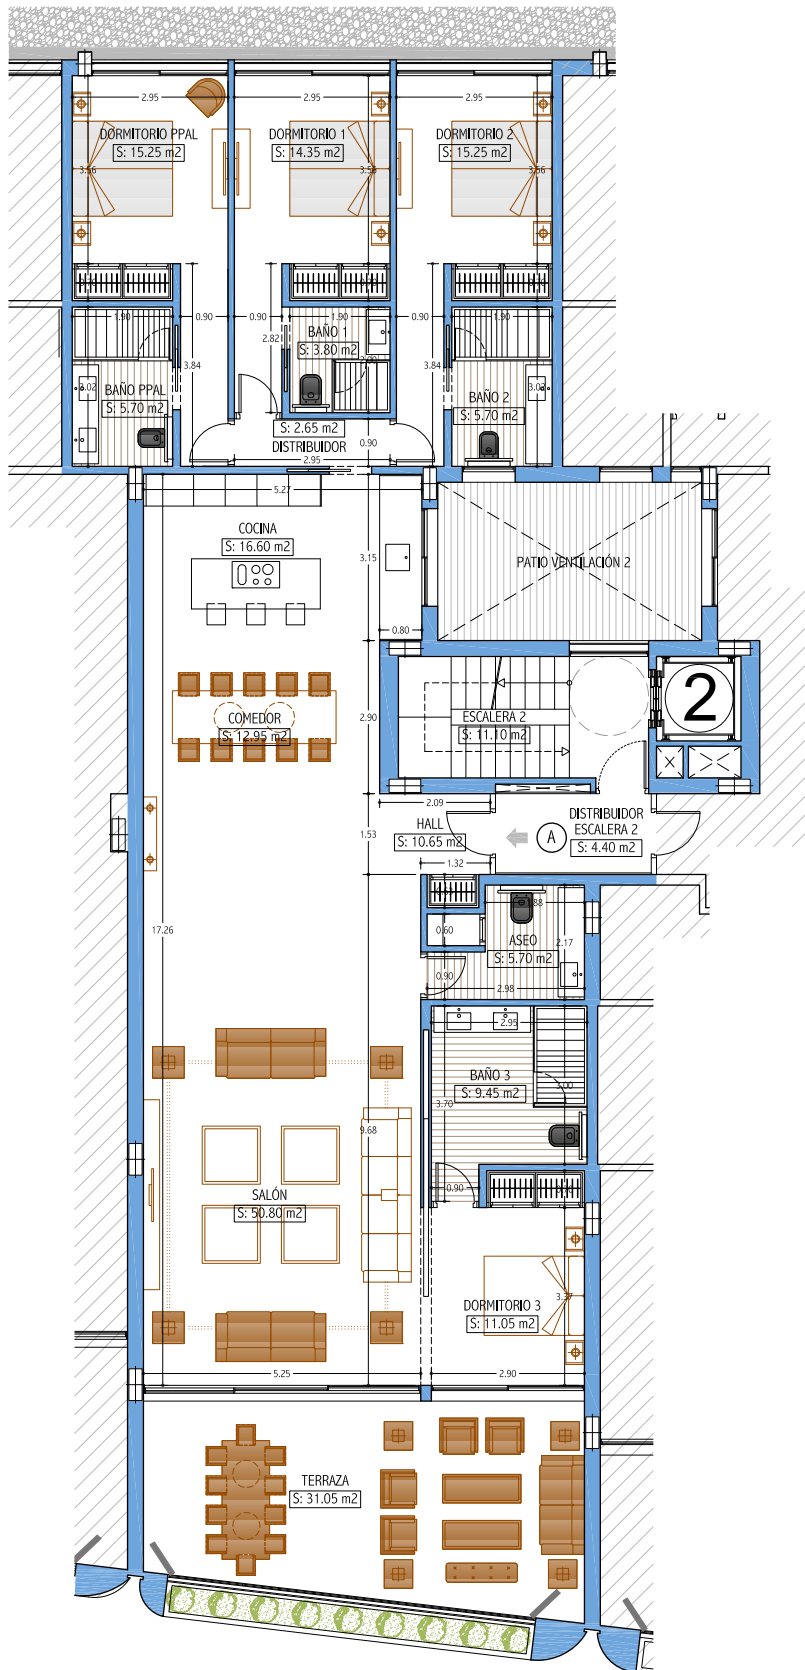

ESCALA GRAFICA

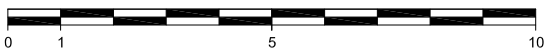


PORTAL 2 PLANTA QUINTA VIVIENDA A



Dazia
Capital

Darya
Homes

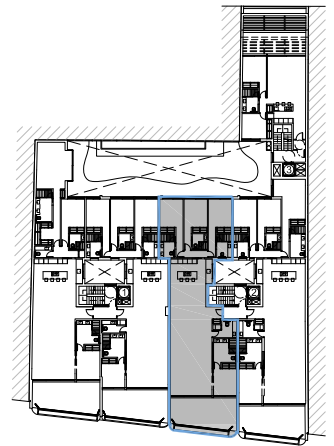

SITUACION GENERAL

SUPERFICIES CONSTRUIDAS

VIVIENDA	PORCHES	PÉRGOLAS	TERRAZA DESCUBIERTA	TOTAL
226.85 m ²	31.95 m ²	-	-	260.80 m ²

SUPERFICIES ÚTILES

VIVIENDA	TERRAZA	TOTAL
179.90 m ²	31.05 m ²	210.95 m ²

SUPERFICIE UTIL SEGUN DECRETO BOJA 219/2005

VIVIENDA	SEGUN DECRETO
210.95m ²	195.40 m ²

- EL EDIFICIO CUENTA CON UNAS ZONAS COMUNES EN SOLARIUM DE 990.05 M².

- EL PRESENTE DOCUMENTO ES DE CARACTER INFORMATIVO Y PODRÁ EXPERIMENTAR VARIACIONES POR EXIGENCIAS TÉCNICAS DEL PROYECTO.

- TODO EL MOBILIARIO, INCLUIDO EL DE LA COCINA ES MERAMENTE INFORMATIVO. LOS GIROS DE LAS PUERTAS Y LA DISTRIBUCIÓN DE APARATOS SANITARIOS NO SON VINCULANTES.

- LAS SUPERFICIES EXPRESADAS SON APROXIMADAS, PUDIENDO EXPERIMENTAR MODIFICACIONES POR RAZONES DE ÍNDOLE TÉCNICA EN EL DESARROLLO DE LA EJECUCIÓN DE LAS OBRAS.

- LAS SUPERFICIES INDICADAS A CONTINUACIÓN ESTÁN CALCULADAS CONFORME AL DECRETO 219/2005 DE INFORMACIÓN AL CONSUMIDOR EN LA COMPRAVENTA Y ARRENDAMIENTO DE VIVIENDAS DE ANDALUCÍA.