



M A S T E R P L A N


Superficie total del terreno: 4500,90 sqm	Ascensor
Superficie total construida: 1825,15 sqm	Chimeneas
Orientación: sur	Piscinas: Piscina infinity Exterior Piscina interior y Spa
Plantas: 2	Gimnasio
Dormitorios 7: 1 master 4 suites 1 dormitorio de invitados 1 dormitorio de servicio	Oficina
10 Baños y aseos: 1 baño principal 4 baños (suites) 1 baño de servicio 1 baño de invitados 1 baño en SPA 1 aseo 1 aseo en la piscina	Plazas de garaje: 4 interiores
	Bodega
	* Mobiliario no incluido


P R I M E R A P L A N T A

Superficie interior	(100%):	534,40 m ²
Terraza cubierta	(50% - 36,40 m ²):	18,20 m ²
Terraza descubierta	(25% - 122,60 m ²):	30,65 m ²

Total construido primera planta:	583,25 m ²
----------------------------------	-----------------------

1. Master suite	52,85 m ²
2. Baño principal	20,08 m ²
3. Vestidor	22,68 m ²
4. Suite 1	30,29 m ²
5. Suite 2	30,91 m ²
6. Suite 3	30,54 m ²
7. Suite 4	29,48 m ²
8. Jacuzzi exterior	14,16 m ²

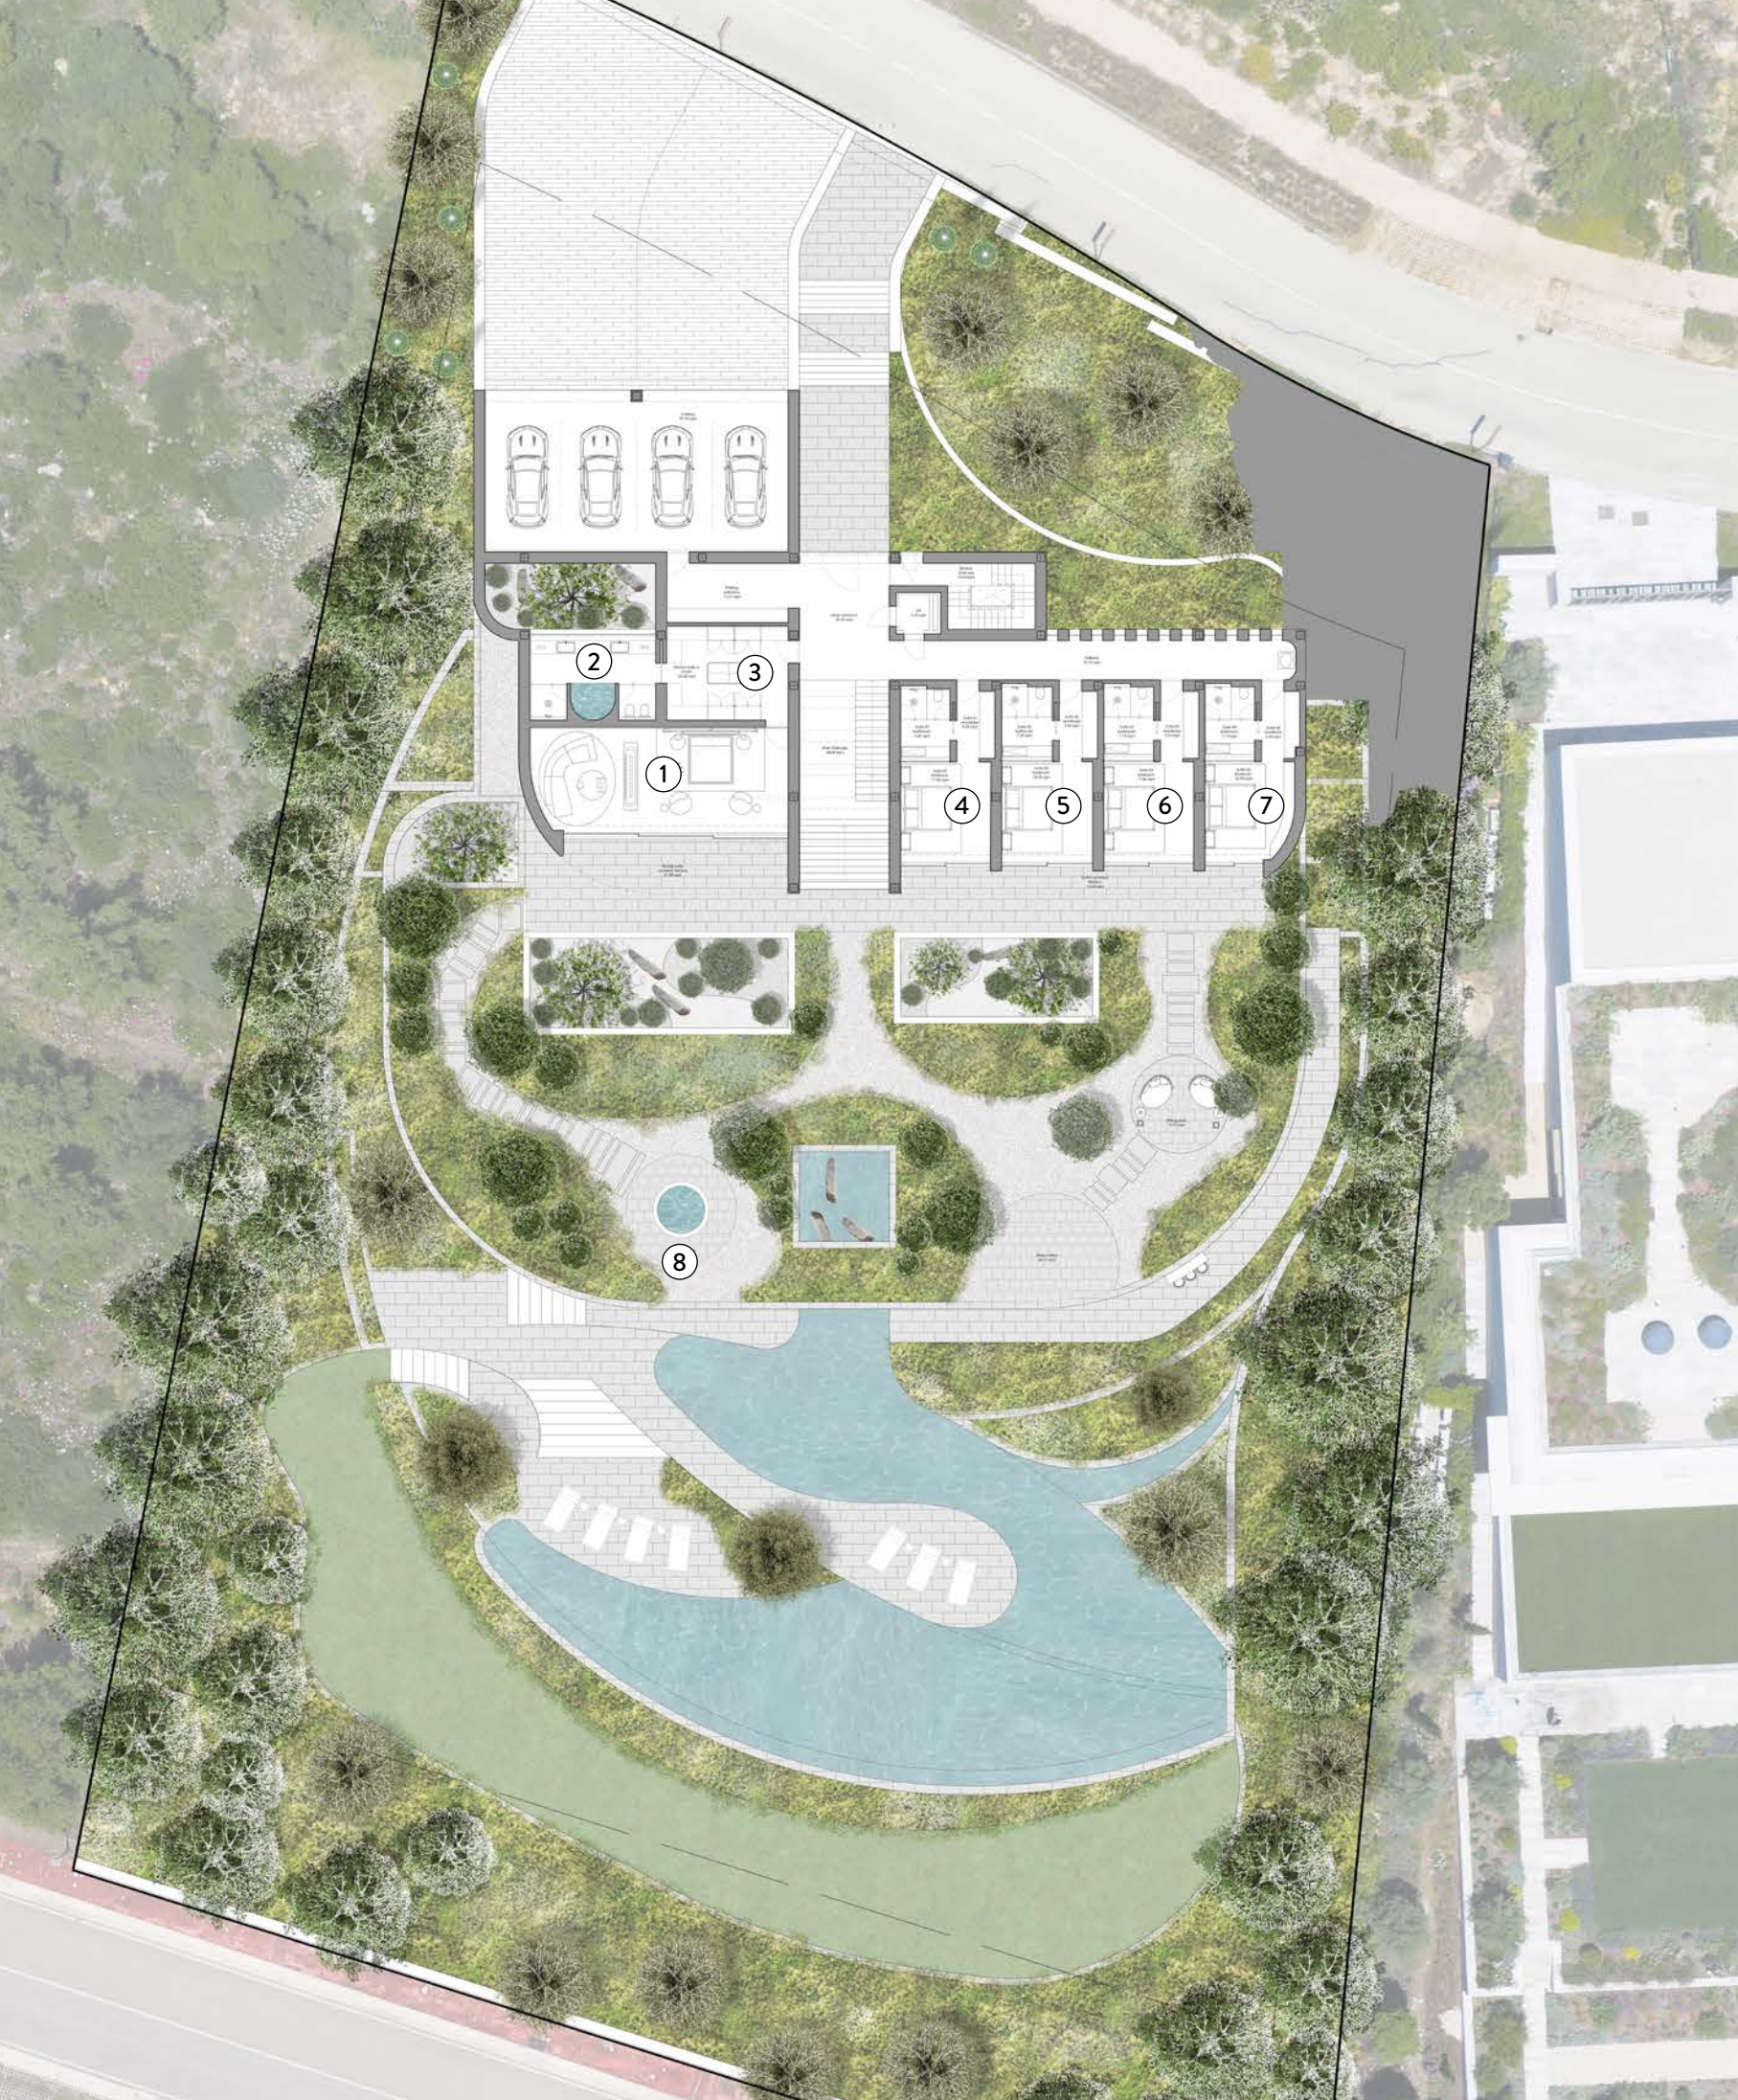

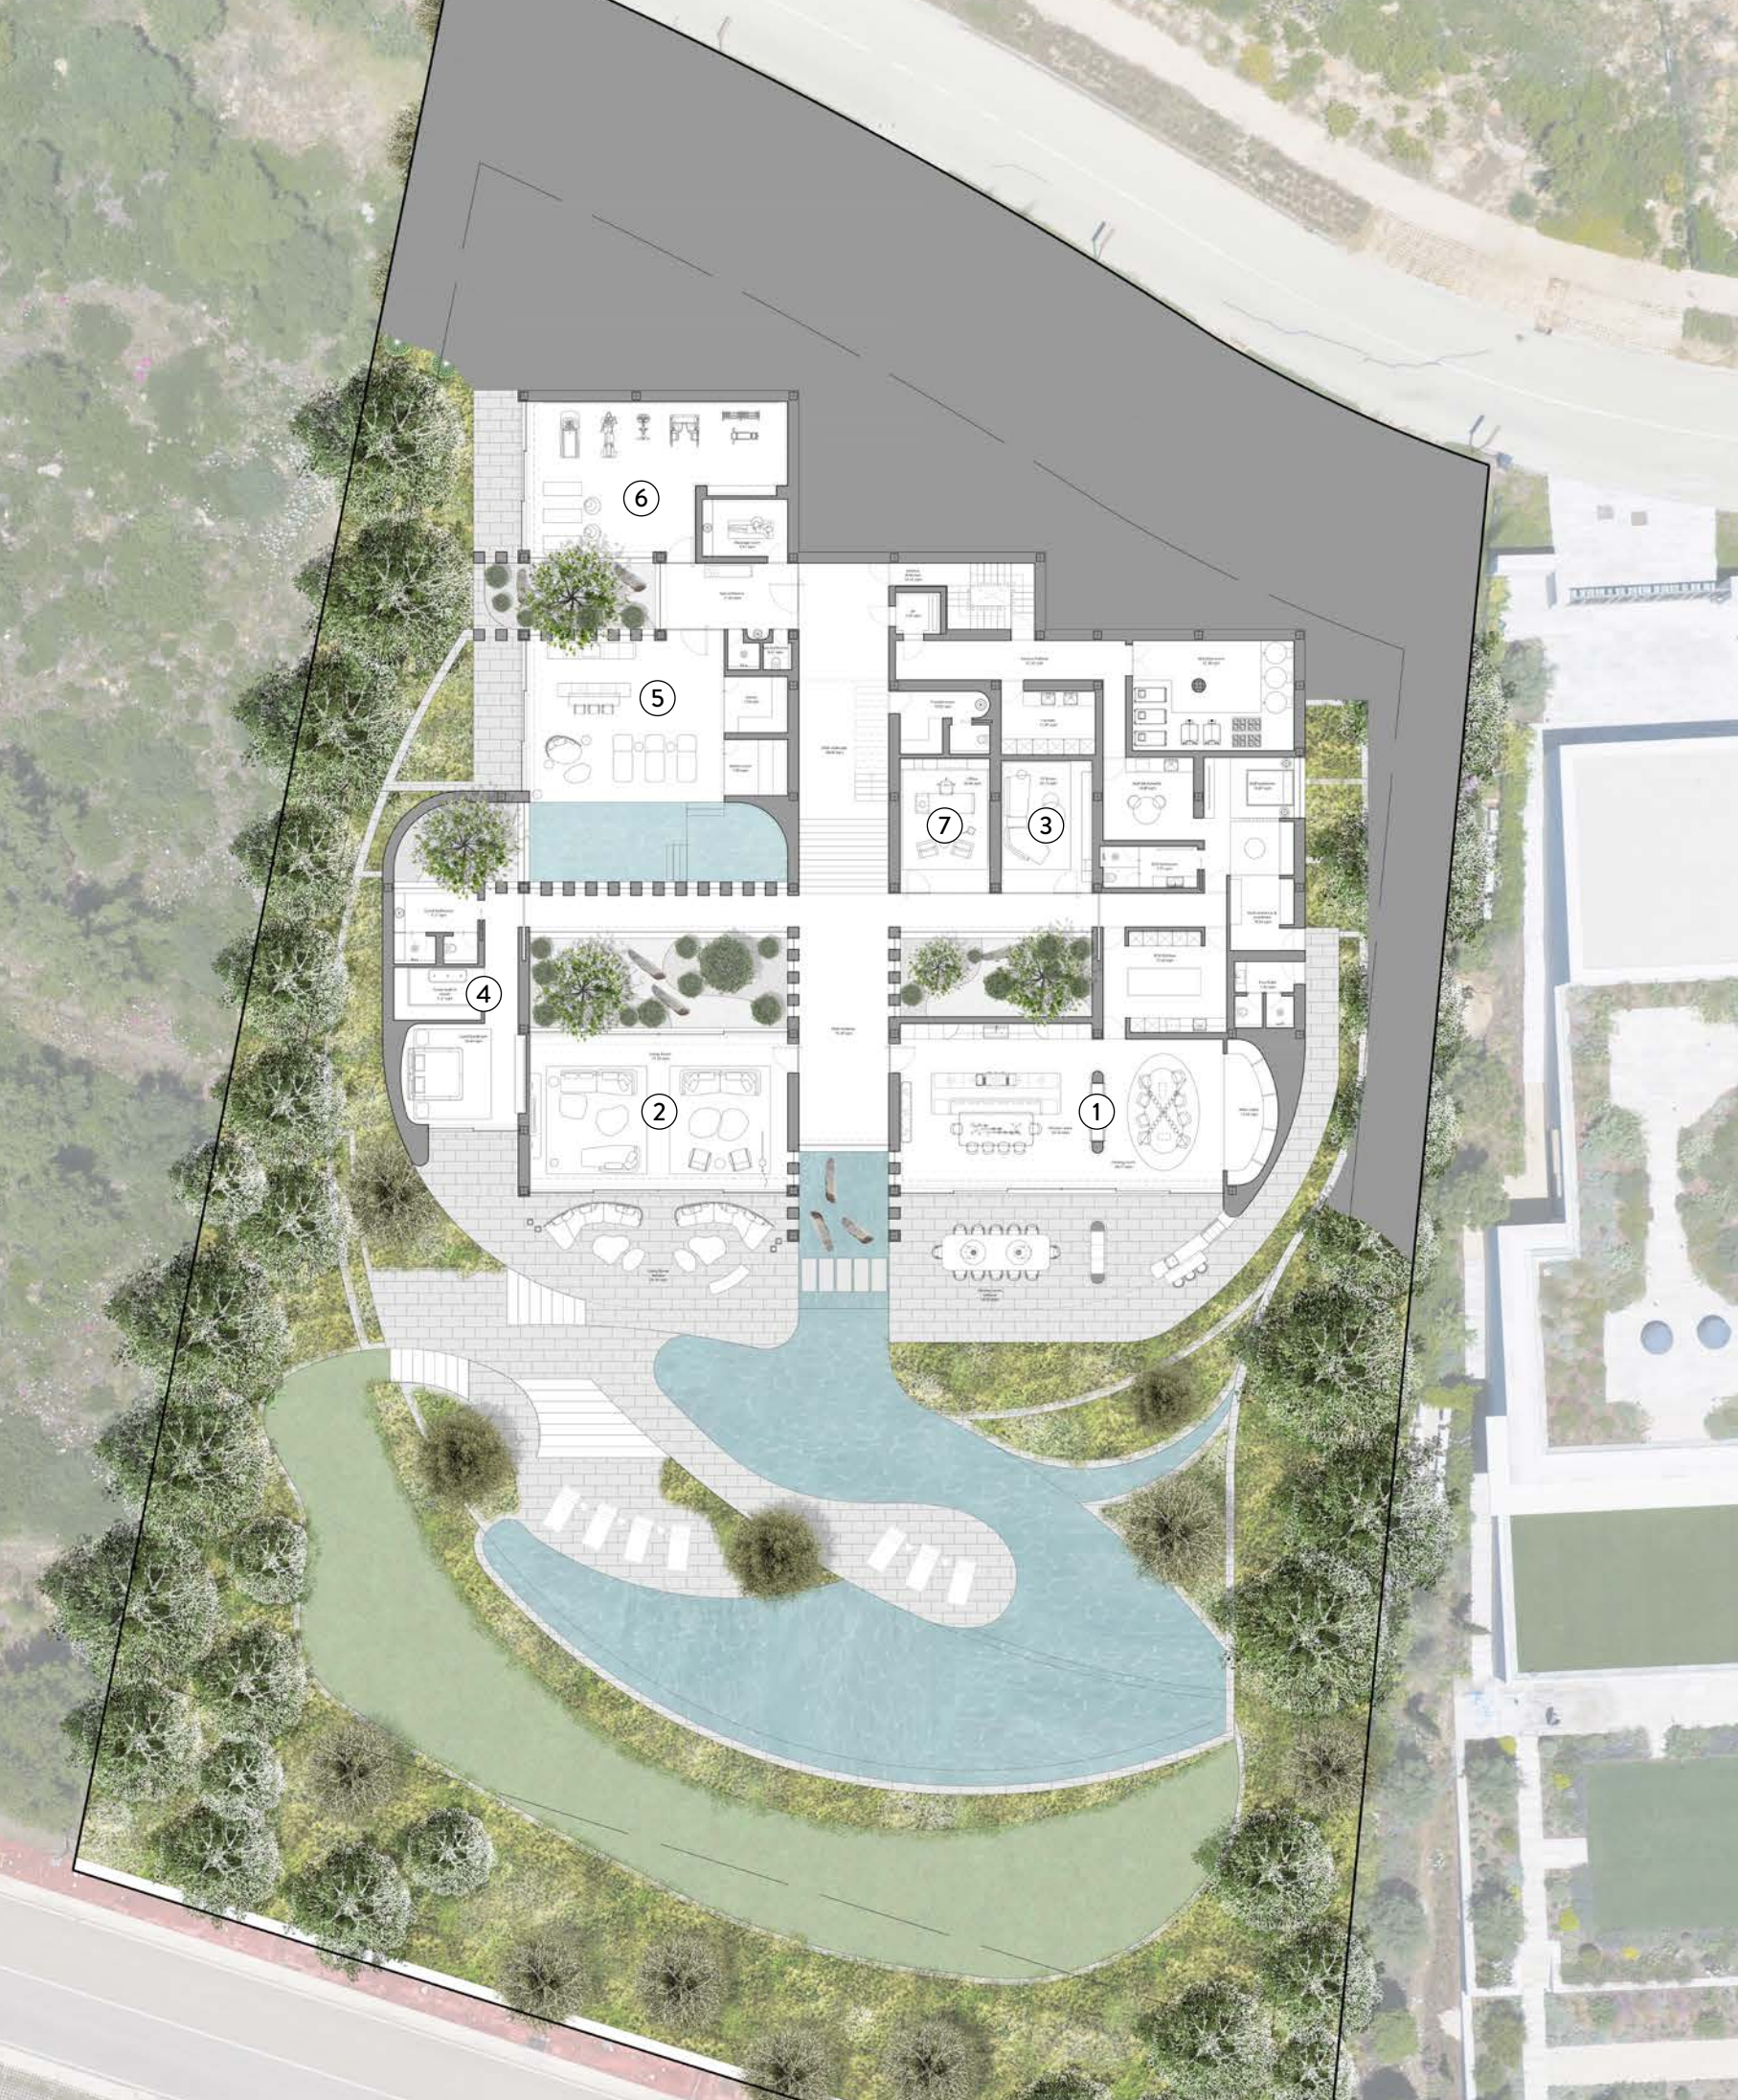

P L A N T A B A J A

Superficie interior	(100%):	1022,60 m ²
Terraza cubierta	(50% -183,75 m ²):	91,90 m ²
Terraza descubierta	(25% - 322,40 m ²):	80,60 m ²
Patios interiores	50% - 93,65 m ²):	46,80 m ²

Total construido planta baja: 1241,90 m²

1. Comedor y cocina principal	97,53 m ²
2. Salón	79,35 m ²
3. Sala familiar	23,75 m ²
4. Suite de invitados	51,78 m ²
5. SPA	102,15 m ²
6. Gimnasio	67,00 m ²
7. Oficina	23,86 m ²