

C / FATIGA

PROMOTOR:

ARQUITECTO:
 N+A ARQUITECTOS
 NURIA RUIZ ACOSTA
 N° COL. 577 EN COAC
 Móvil: +34 650 317 660
 Tlf: +34 856 156 059
 estudio@na-arquitectos.eu



ESTUDIOS PREVIOS:

EXPTE:


REFORMA VIVIENDA

SITUACIÓN: MARZO 2015

C / FATIGA, N°1
 SOTOGRANDE. SAN ROQUE (CÁDIZ)

PLANO:
 LOWER LEVEL

N°

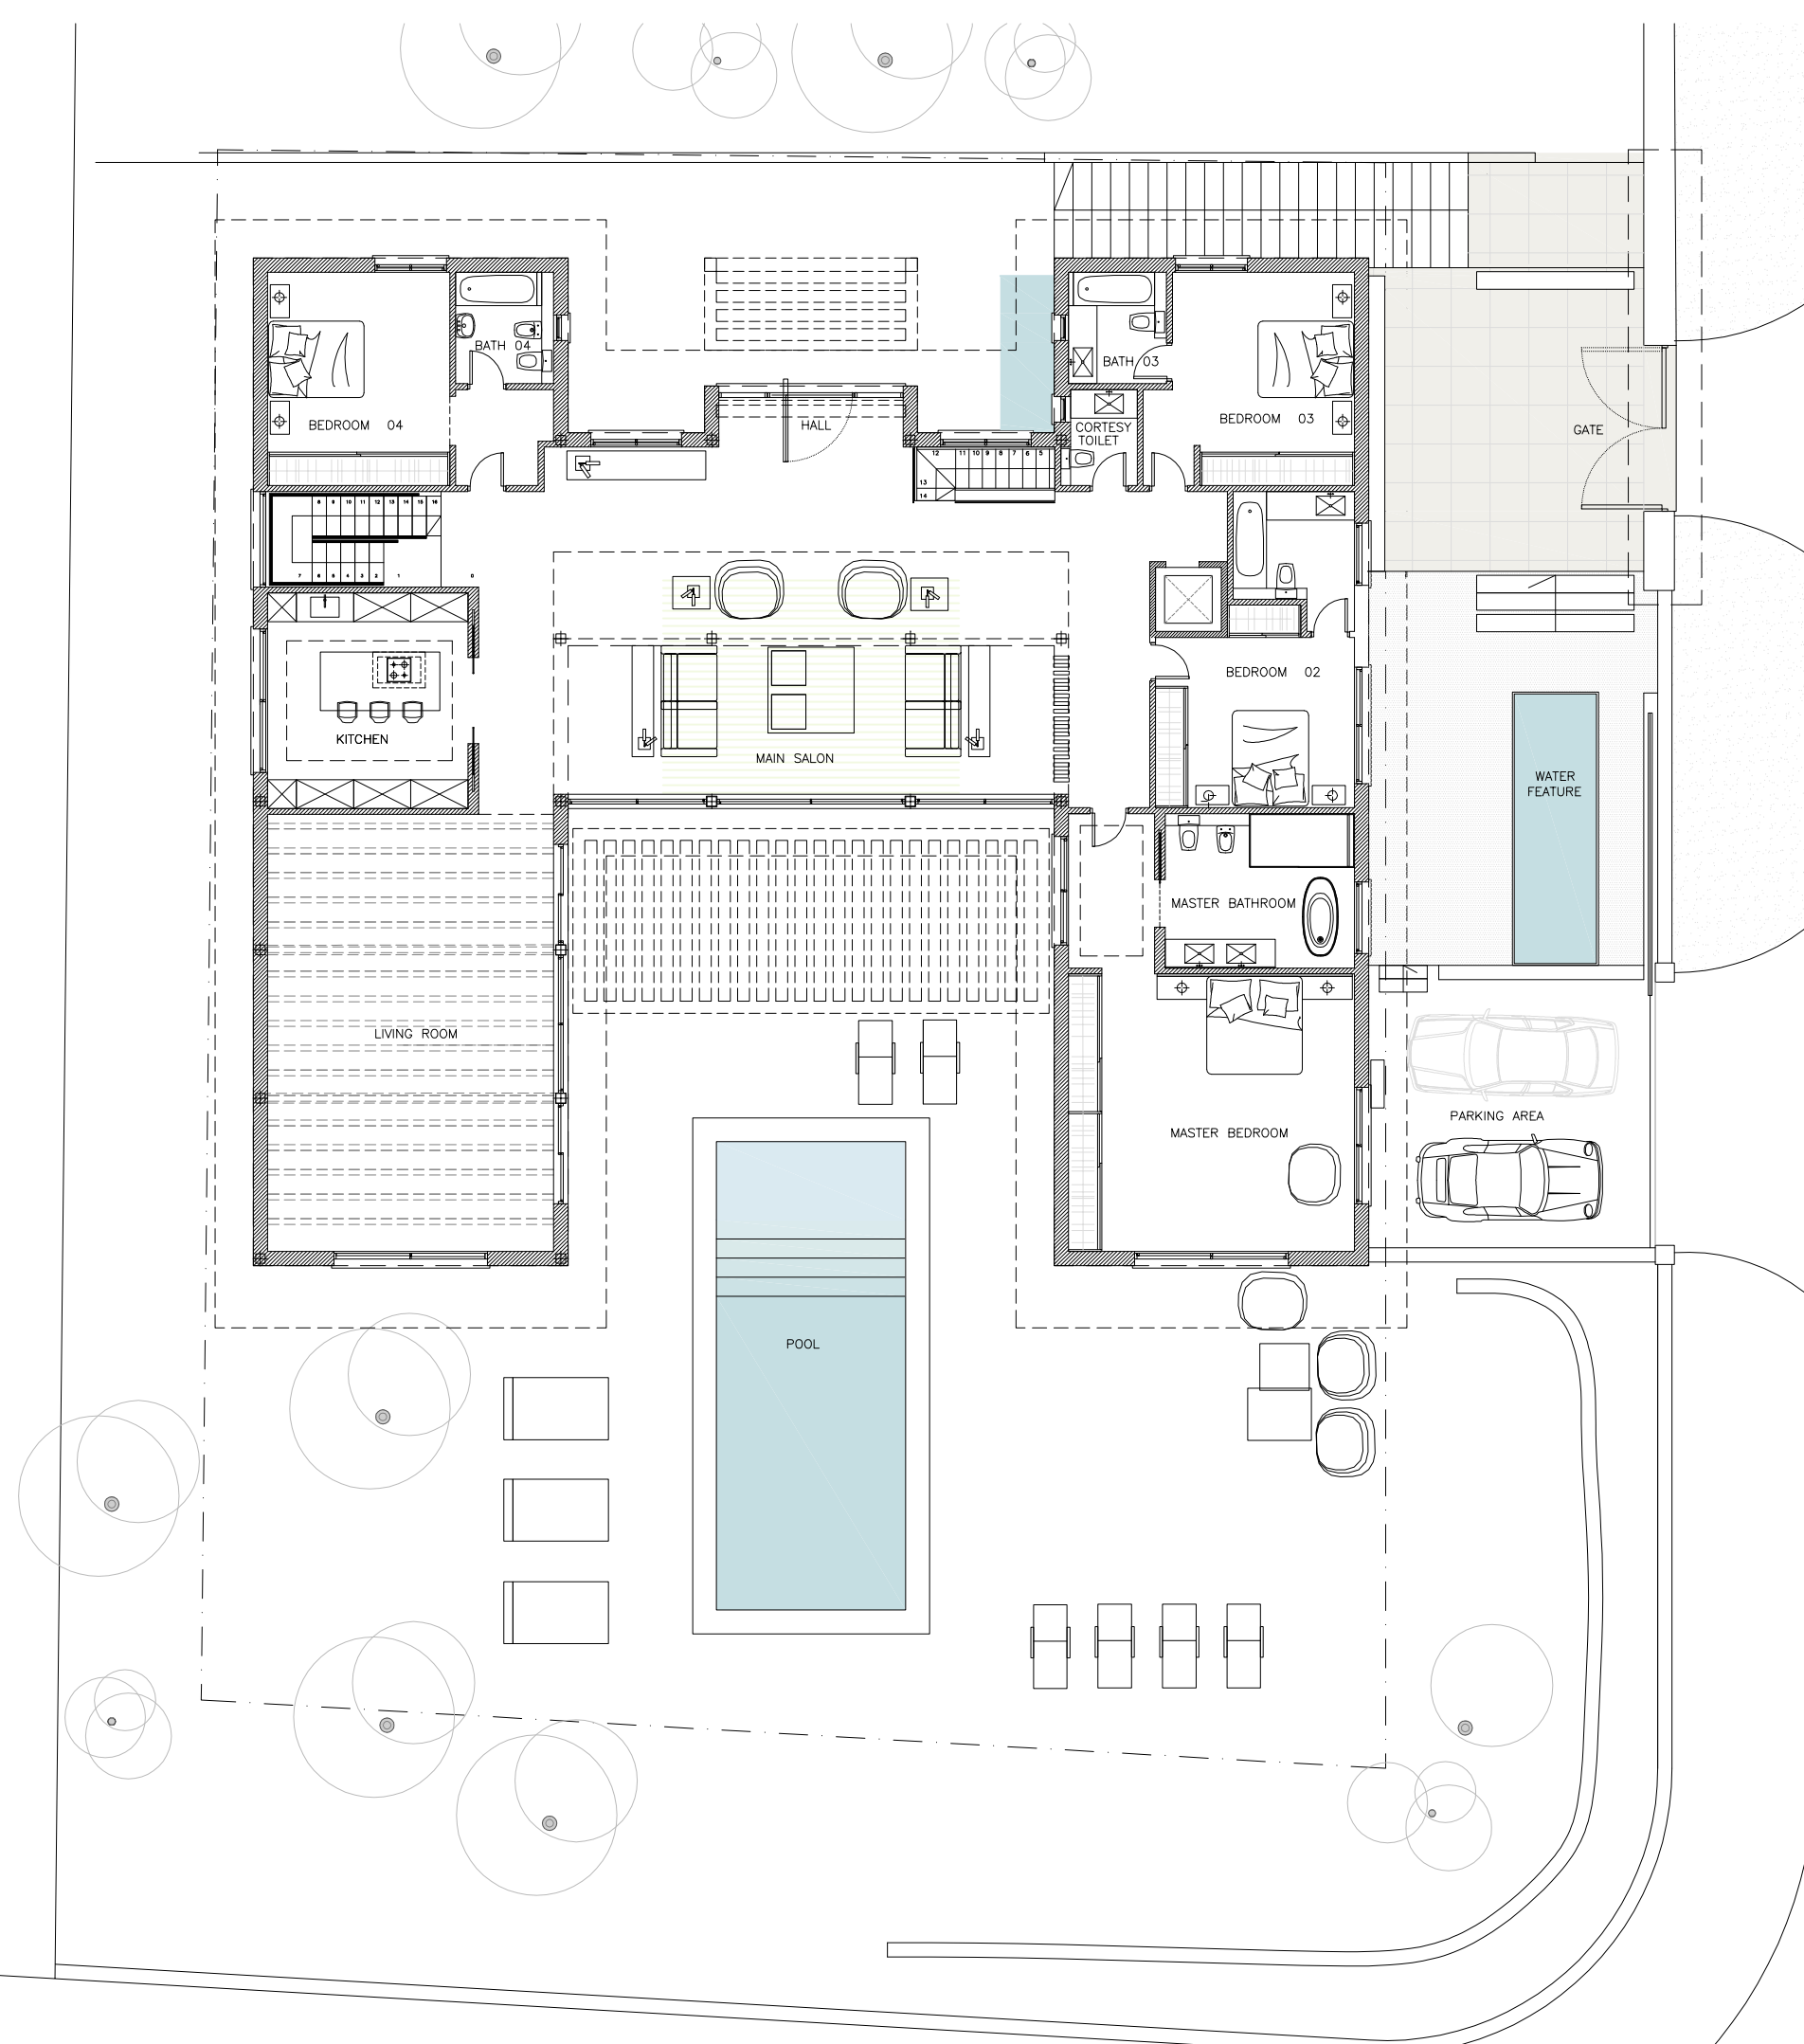

C/ FATIGA

PROMOTOR:

ARQUITECTO:
 N+A ARQUITECTOS
 NURIA RUIZ ACOSTA
 Nº COL. 577 EN COAC
 Móvil: +34 650 317 660
 Tlf: +34 856 156 059
 estudio@na-arquitectos.eu



ESTUDIOS PREVIOS:

EXPTE:

REFORMA VIVIENDA

SITUACIÓN: MARZO 2015

C/ FATIGA, Nº.1
 SOTOGRANDE. SAN ROQUE (CÁDIZ)

PLANO:
 MAIN FLOOR

Nº