


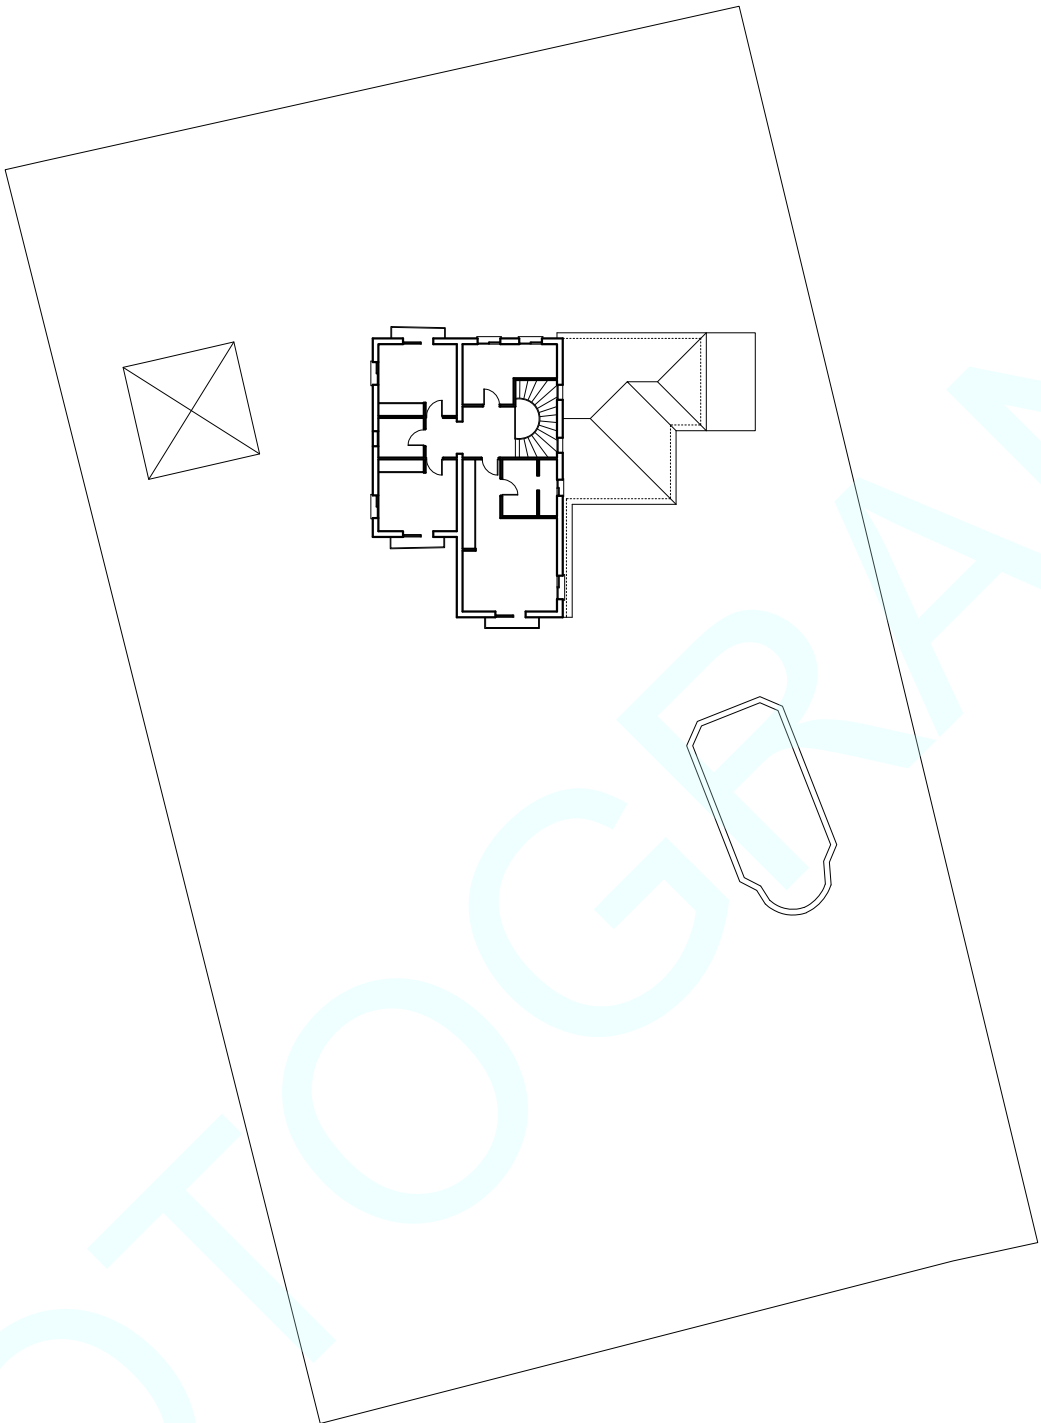

propiedad

SOTOESMERALDA, S.L



documento
CERTIFICACIÓN TÉCNICA PARA ACREDITAR VIABILIDAD URB. Y
ANTIGÜEDAD PARA TRAMITACIÓN DE LICENCIA DE OCUPACIÓN
EN CALLE ESMERALDA, Nº 57. SOTOGRANDE, CÁDIZ.

título de plano
PLANTA DISTRIBUCIÓN
PLANTA BAJA

fecha

NOVIEMBRE 2019

escala

A1 1:200
A3 1:400

expediente

19 60

plano nº

A.A.2


arquitecto

ANTONIO OLID MANCHEGO

collegiado 466 coo cádz



PROYECTOS Y DISEÑOS

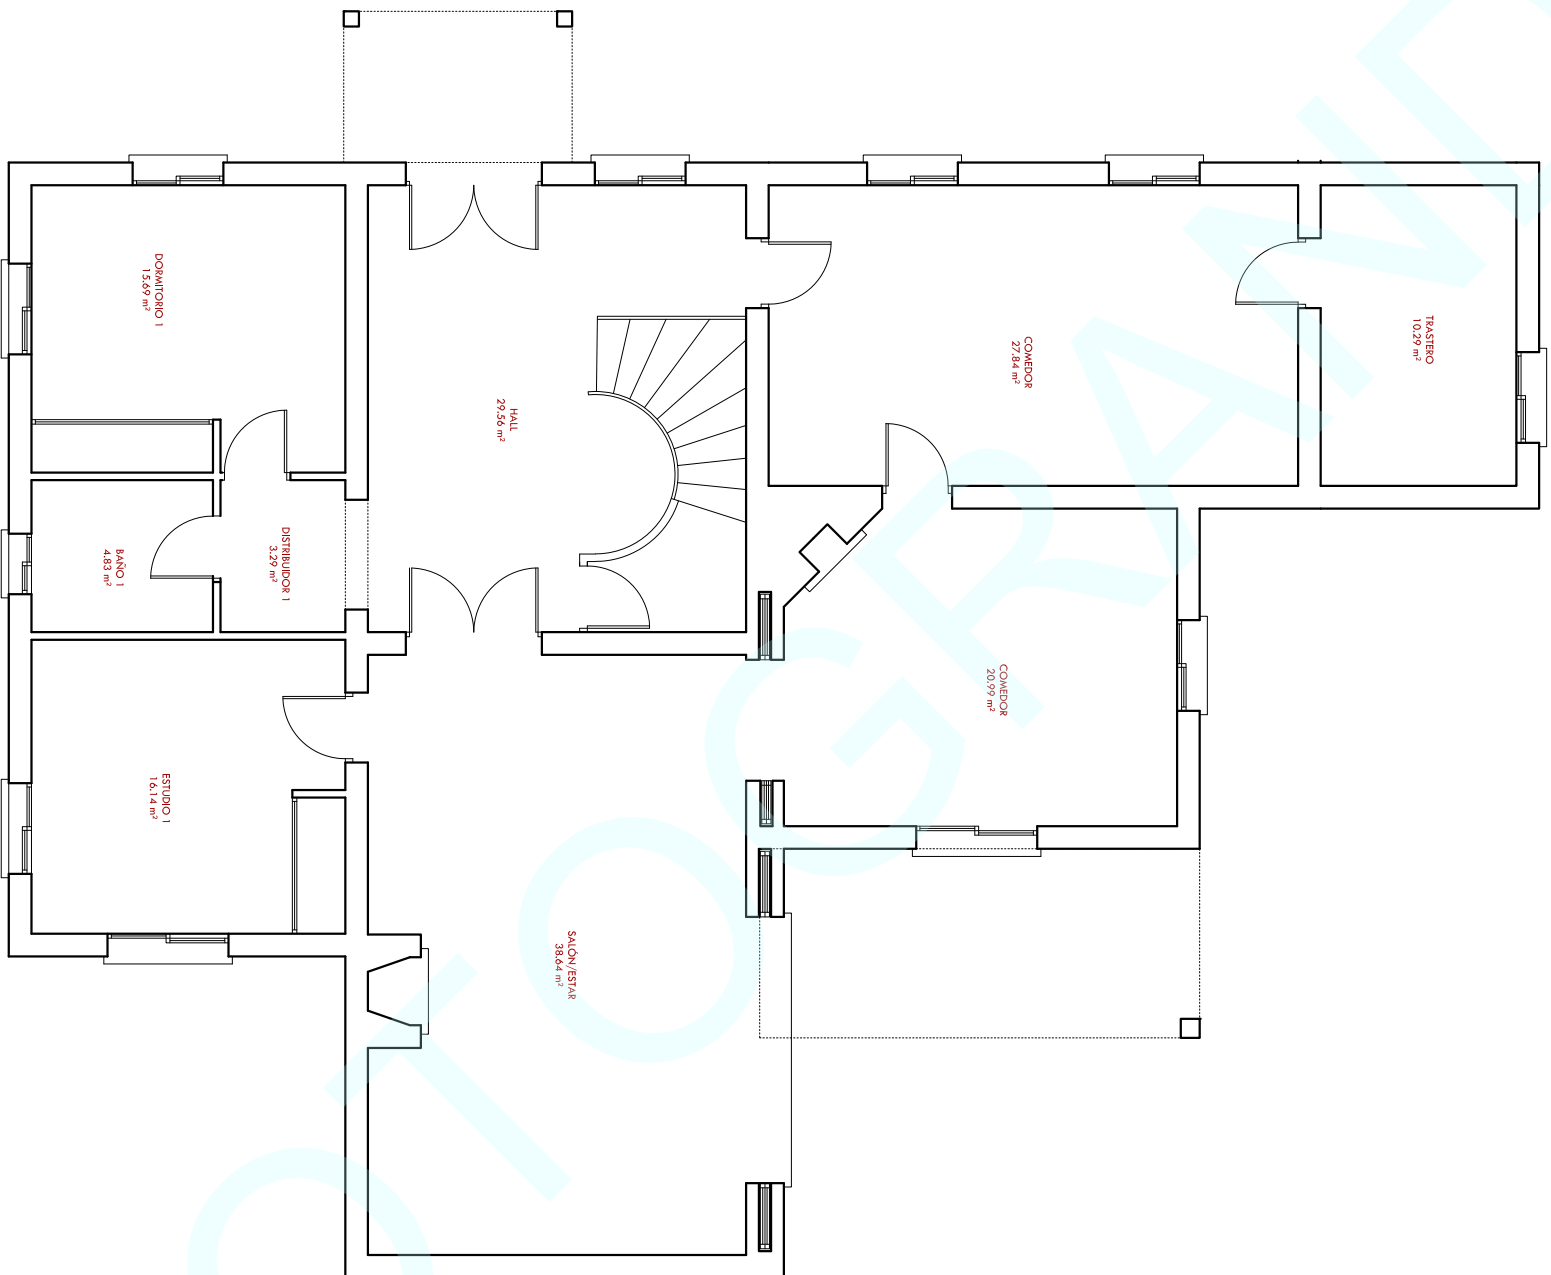

propiedad

SOTOESMERALDA, S.L.



documento
CERTIFICACIÓN TÉCNICA PARA ACREDITAR VIABILIDAD URB. Y
ANTIGÜEDAD PARA TRAMITACIÓN DE LICENCIA DE OCUPACIÓN
EN CALLE ESMERALDA, Nº 57. SOTOGRANDE, CÁDIZ.

título de plano
PLANTA DISTRIBUCIÓN
PLANTA BAJA

fecha

NOVIEMBRE 2019

escala

A1 1:50
A3 1:100

expediente

19 60

plano nº

D.1


arquitecto

ANTONIO OLID MANCHEGO

collegiado 466 coo cádz



SOTOESMERALDA, S.L.

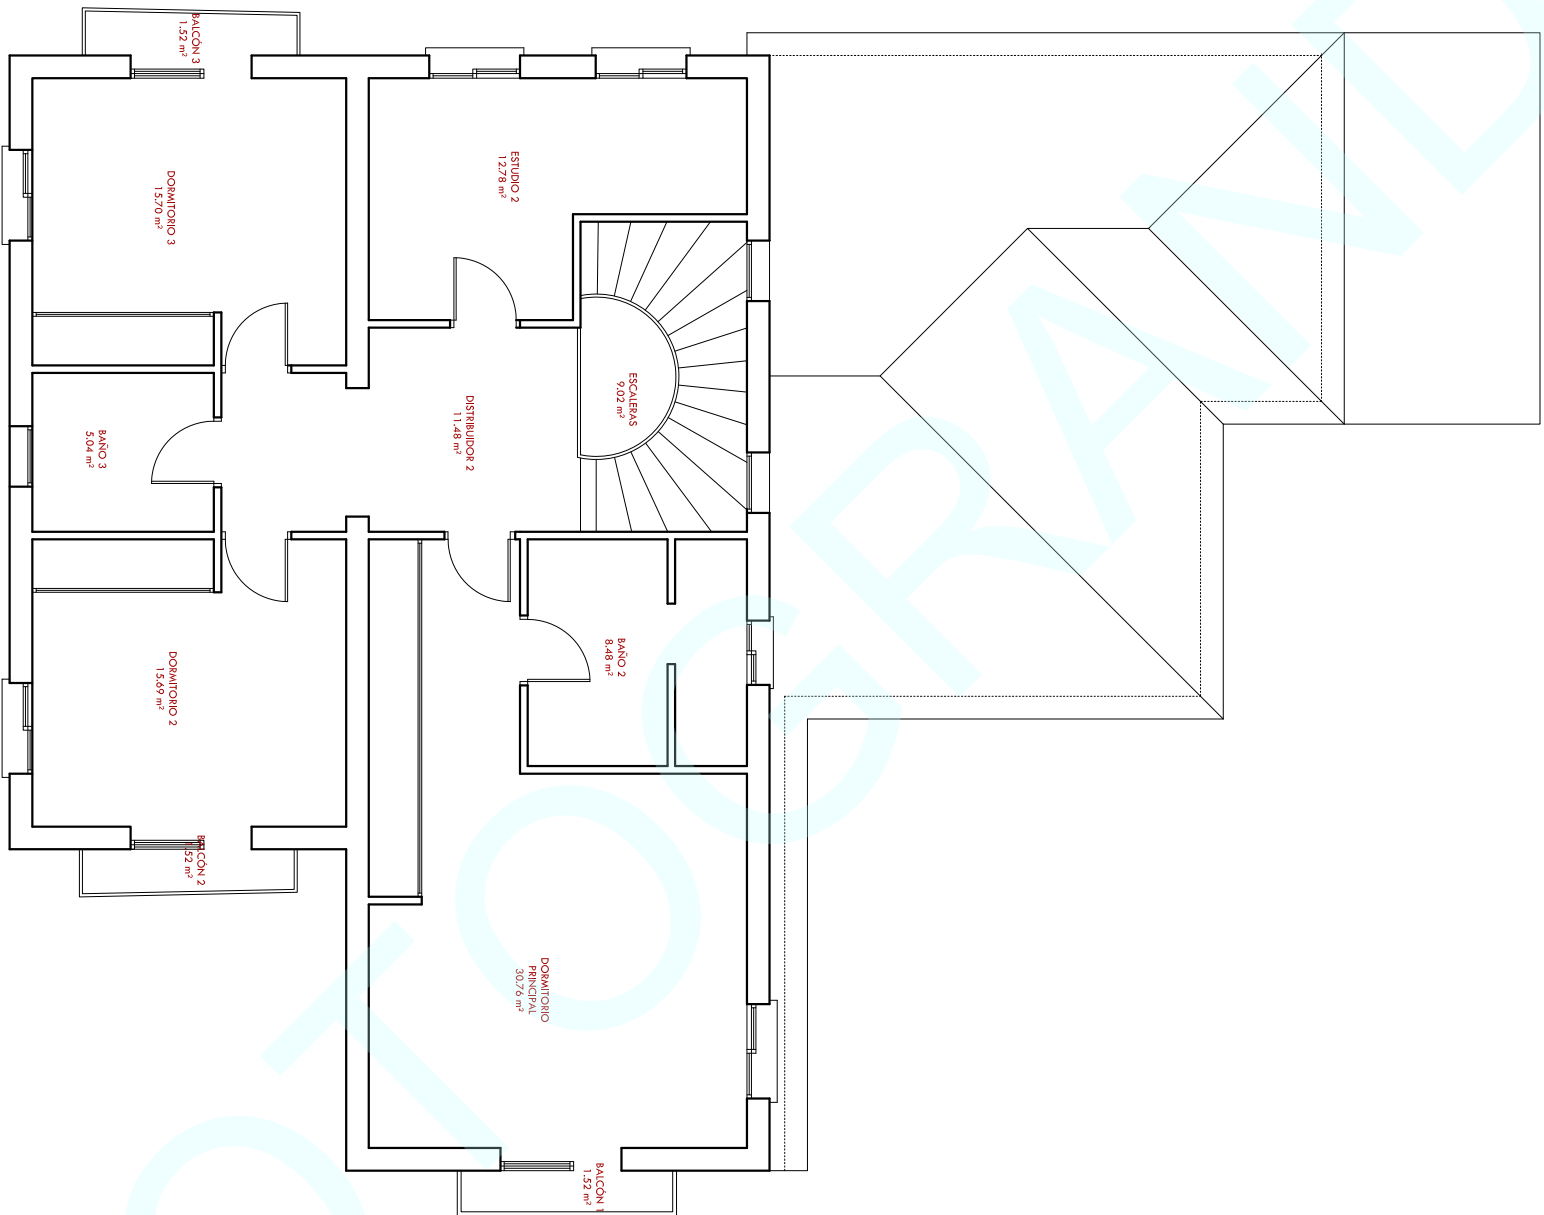

propiedad

SOTOESMERALDA, S.L.



documento
CERTIFICACIÓN TÉCNICA PARA ACREDITAR VIABILIDAD URB. Y
ANTIGÜEDAD PARA TRAMITACIÓN DE LICENCIA DE OCUPACIÓN
EN CALLE ESMERALDA, Nº 57. SOTOGRANDE, CÁDIZ.

título de plano
PLANTA DISTRIBUCIÓN
PLANTA BAJA

fecha

NOVIEMBRE 2019

escala

A1 1:50
A3 1:100

expediente

19 60

plano nº

D.2

arquitecto

ANTONIO OJID MANCHEGO

collegiado 466 coo cádiz



arquitecto e ingeniero

