
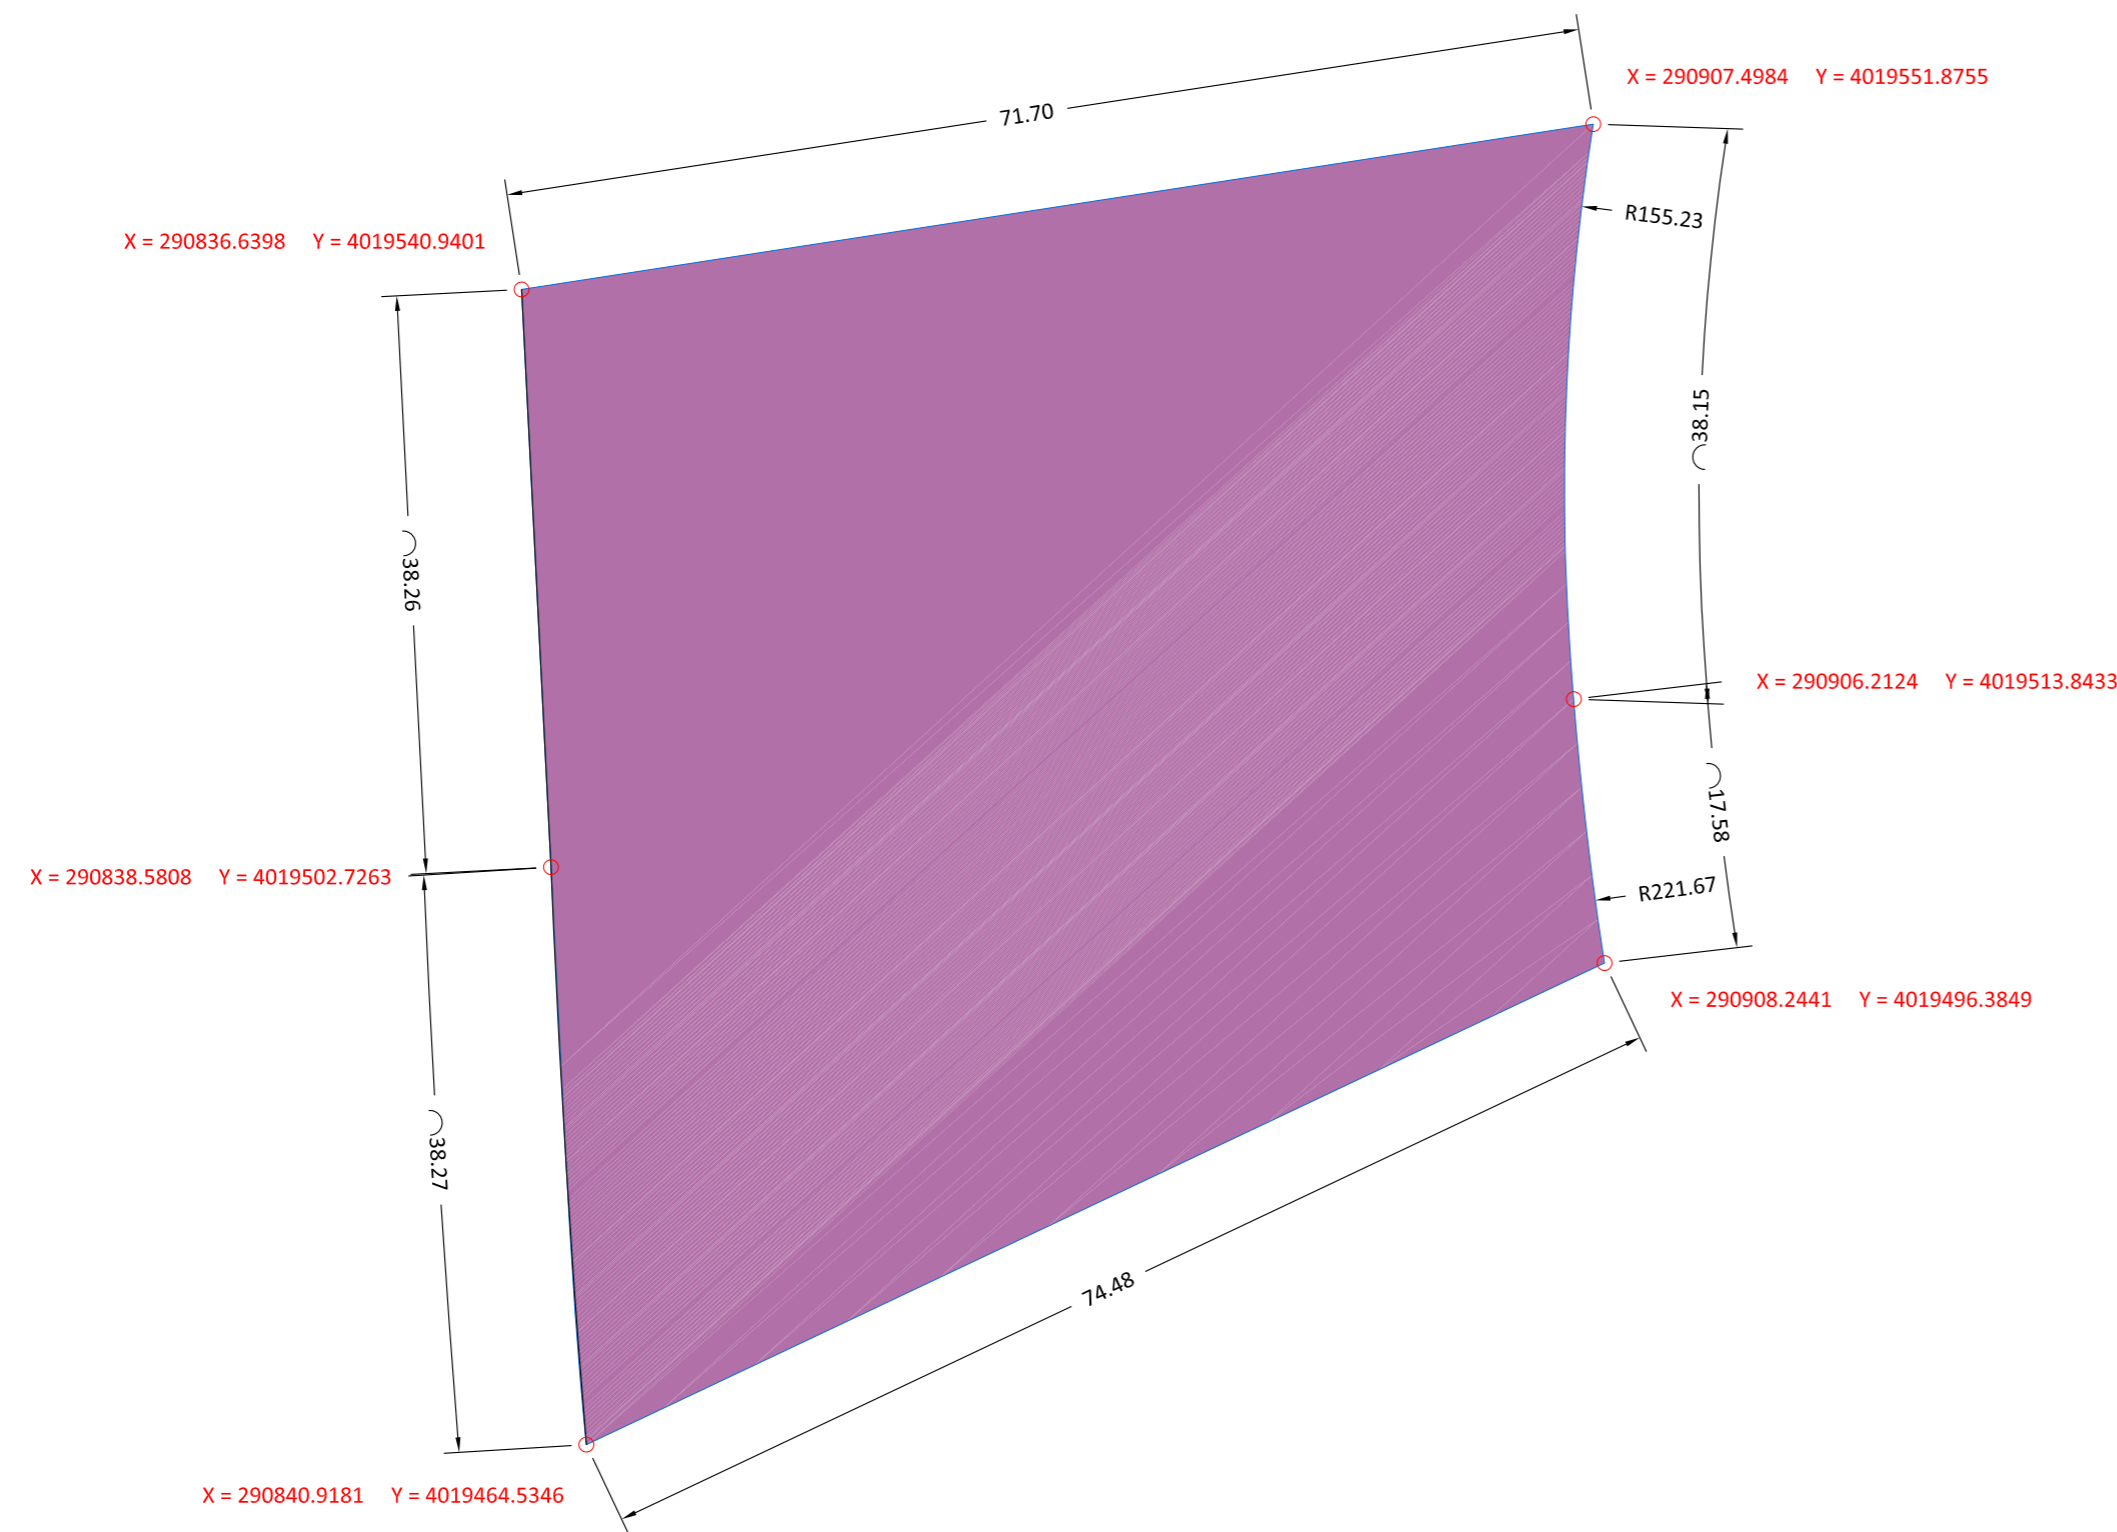


PARCELA: 50.25.09
 TIPOLOGIA: R1a
 Vivienda Unifamiliar Aislada


SUPERFICIE: 4.541,45 m²
 ÍNDICE DE EDIFICABILIDAD: 0,25 m²/m²

SEPARACIÓN A LINDEROS PÚBLICOS o CALLE: > a 6 mts
 SEPARACIÓN A LINDEROS PRIVADOS: > a 3 mts


UBICACIÓN EN PARCELA XXV:

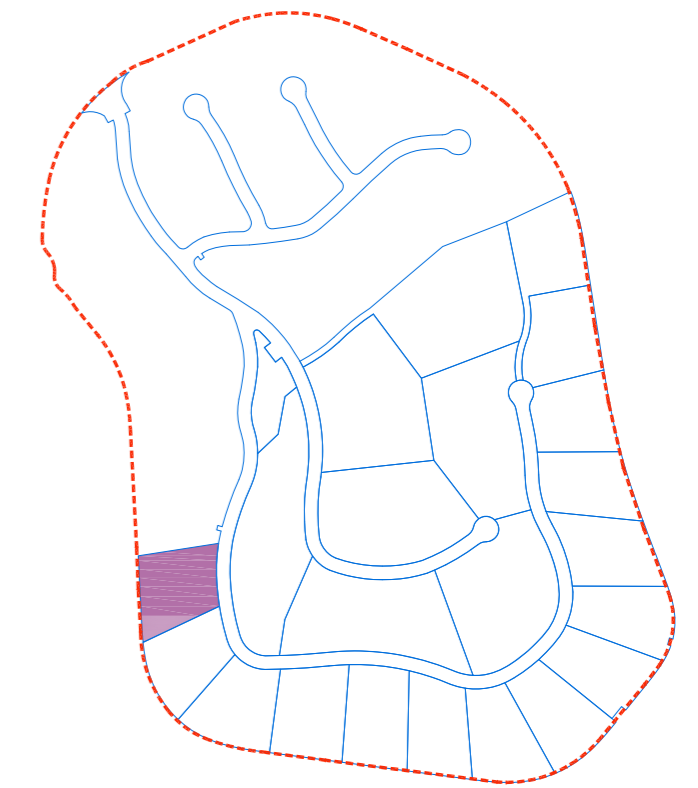

ÁMBITO

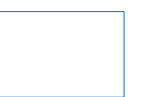

PROYECTO DE SEGREGACIÓN DE PARTE DE LA PARCELA XXV
 AVD DE LA RESERVA - SOTOGRANDE - SAN ROQUE - CADIZ -

FINCAS RESULTANTES. PARCELA 50.25.09		N	
 PROPIEDAD RESIDENCIAL MARLIN, S.L. REDACTOR JULIO GÓMEZ CONTRERAS. Col.948	ESCALA 1:500	PLANO	0.11
	FECHA SEPTIEMBRE DE 2016		