
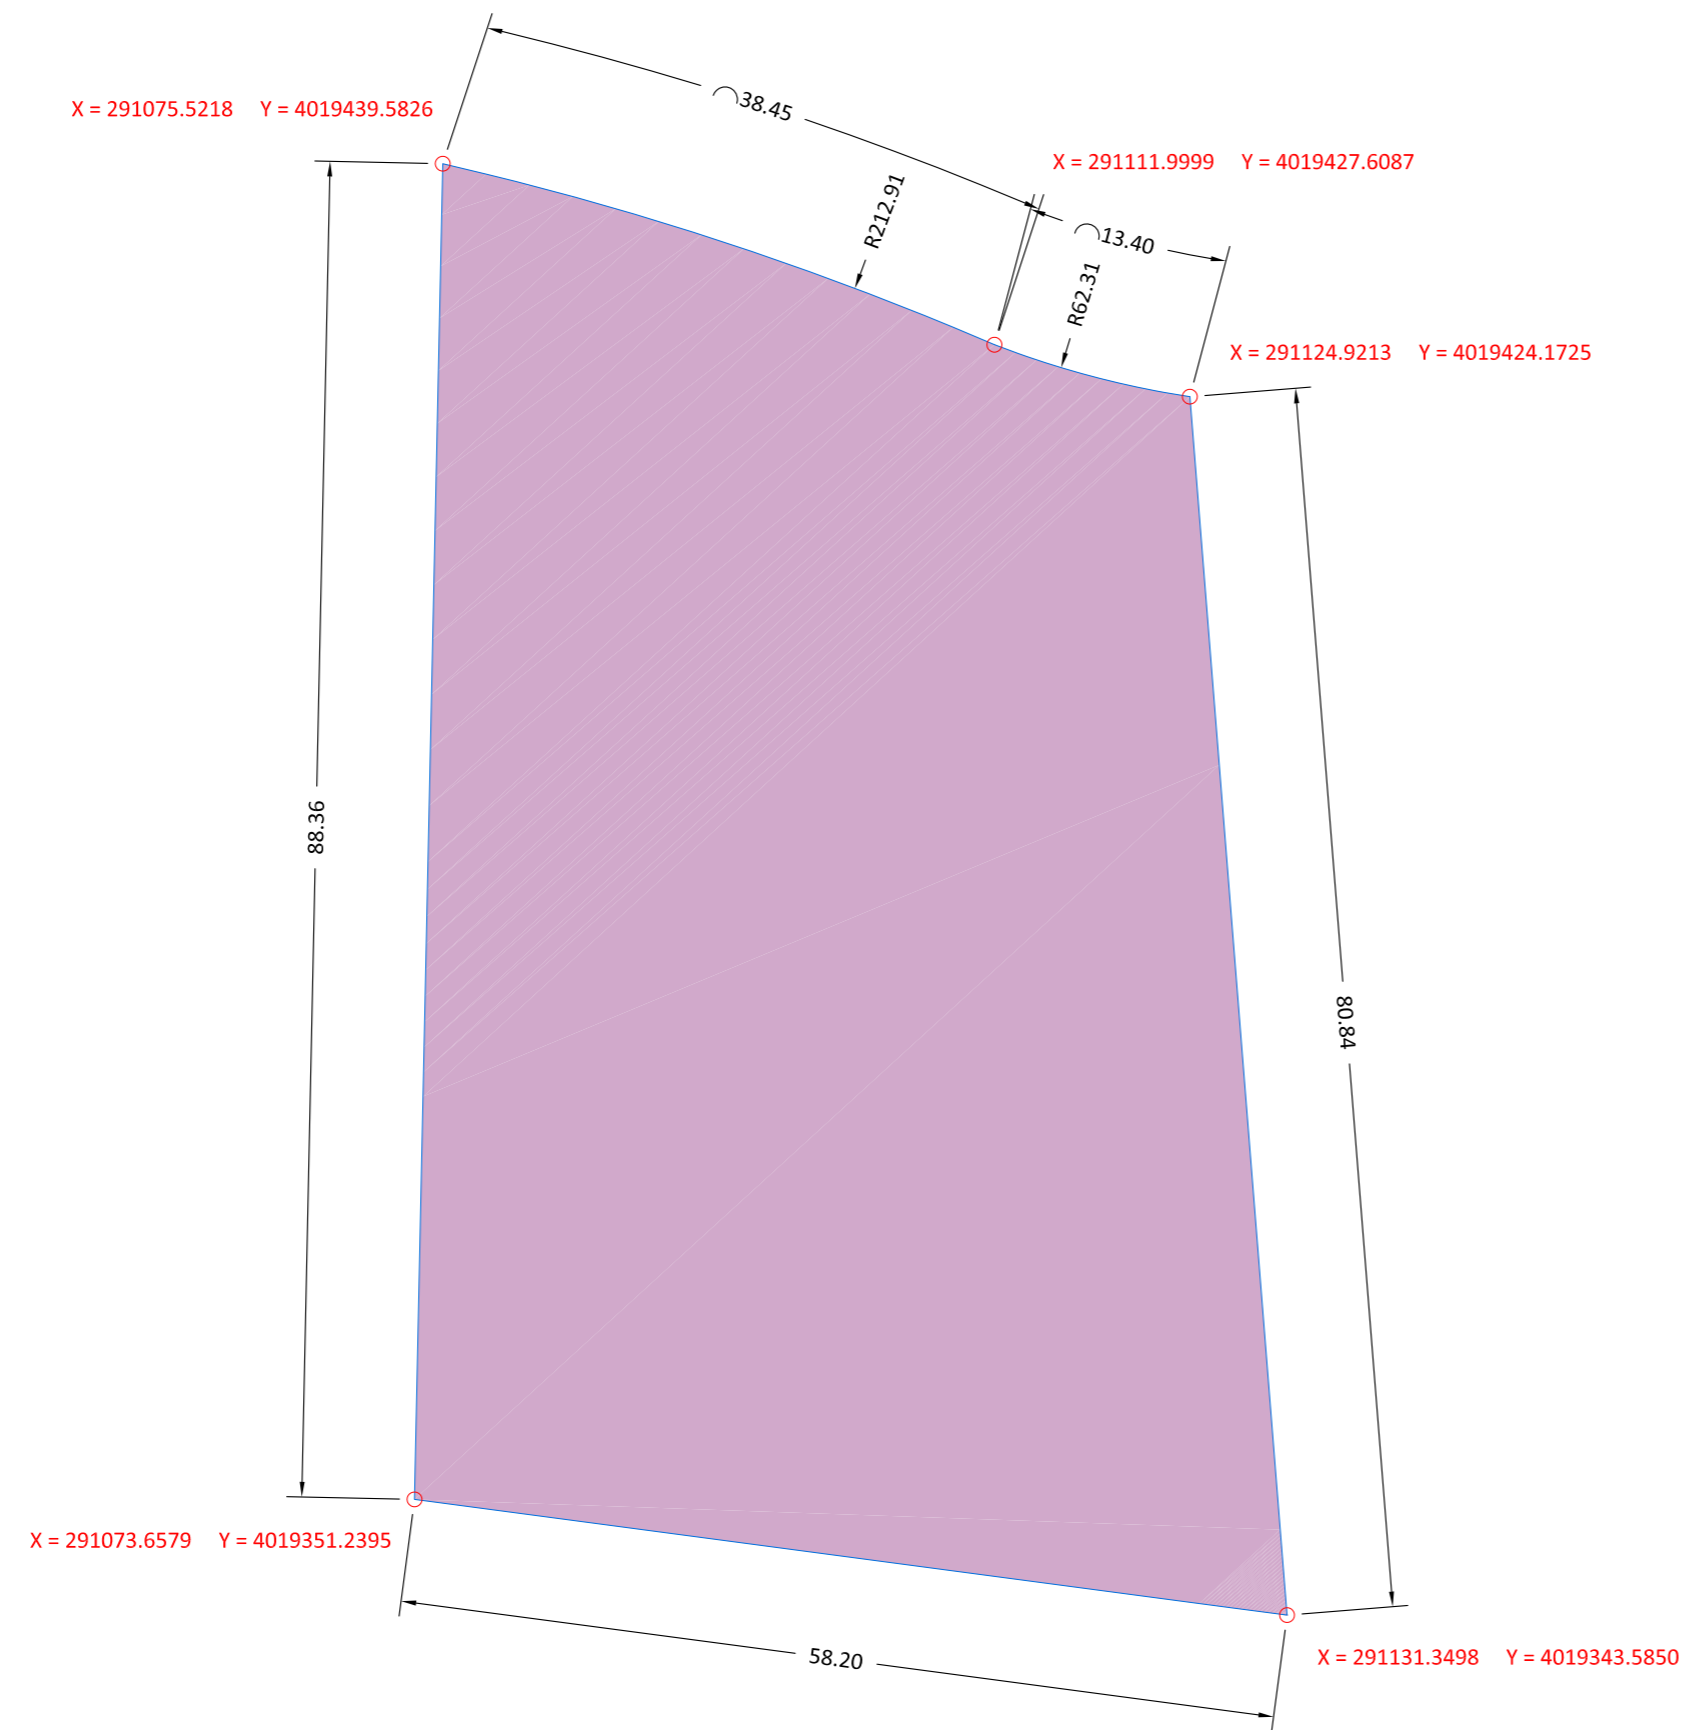


PARCELA: 50.25.14  
 TIPOLOGIA: R1a  
 Vivienda Unifamiliar Aislada


SUPERFICIE: 4.500,90 m<sup>2</sup>  
 ÍNDICE DE EDIFICABILIDAD: 0,25 m<sup>2</sup>/m<sup>2</sup>

SEPARACIÓN A LINDEROS PÚBLICOS o CALLE: > a 6 mts  
 SEPARACIÓN A LINDEROS PRIVADOS: > a 3 mts

UBICACIÓN EN PARCELA XXV:

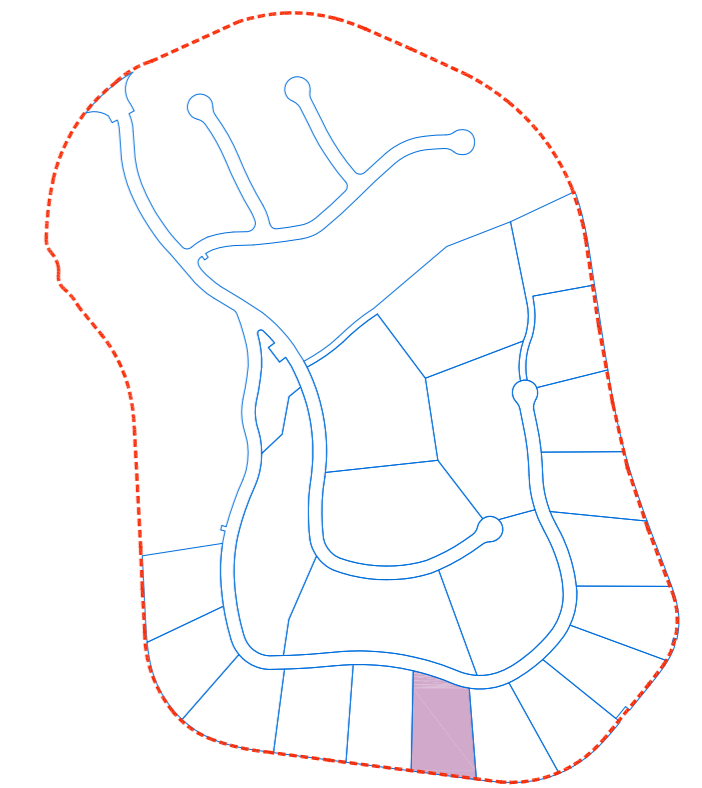

ÁMBITO

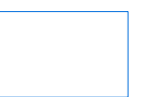

PROYECTO DE SEGREGACIÓN DE PARTE DE LA PARCELA XXV  
 AVD DE LA RESERVA - SOTOGRADE - SAN ROQUE - CADIZ -

FINCAS RESULTANTES. PARCELA 50.25.14		N	
 PROPIEDAD RESIDENCIAL MARLIN, S.L.	ESCALA	PLANO	
	1:500		
REDACTOR JULIO GÓMEZ CONTRERAS. Col.948	FECHA	0.16	
	SEPTIEMBRE DE 2016		