

APARTMENT ENTRANCE
PLANTA ACCESO
GARDEN HOUSE 2

UNO

BEACH RESIDENCES
MARBELLA




Entrance floor	142,83 m²	A
Planta acceso		
Garden floor	197,81 m²	B
Planta jardín		
Basement	286,50 m²	C
Sótano		
Total built	627,14 m²	A+B+C
Total construido		
Terrace	200,65 m²	
Terraza		
Courtyard	12,79 m²	
Patio		
Garden	196,16 m²	
Jardín		
Garages and storage	127,47 m²	
Garajes y trasteros		

0 5m

Scale 1:100 printed A3 size

Escala 1:100 impreso en A3



Structural joints

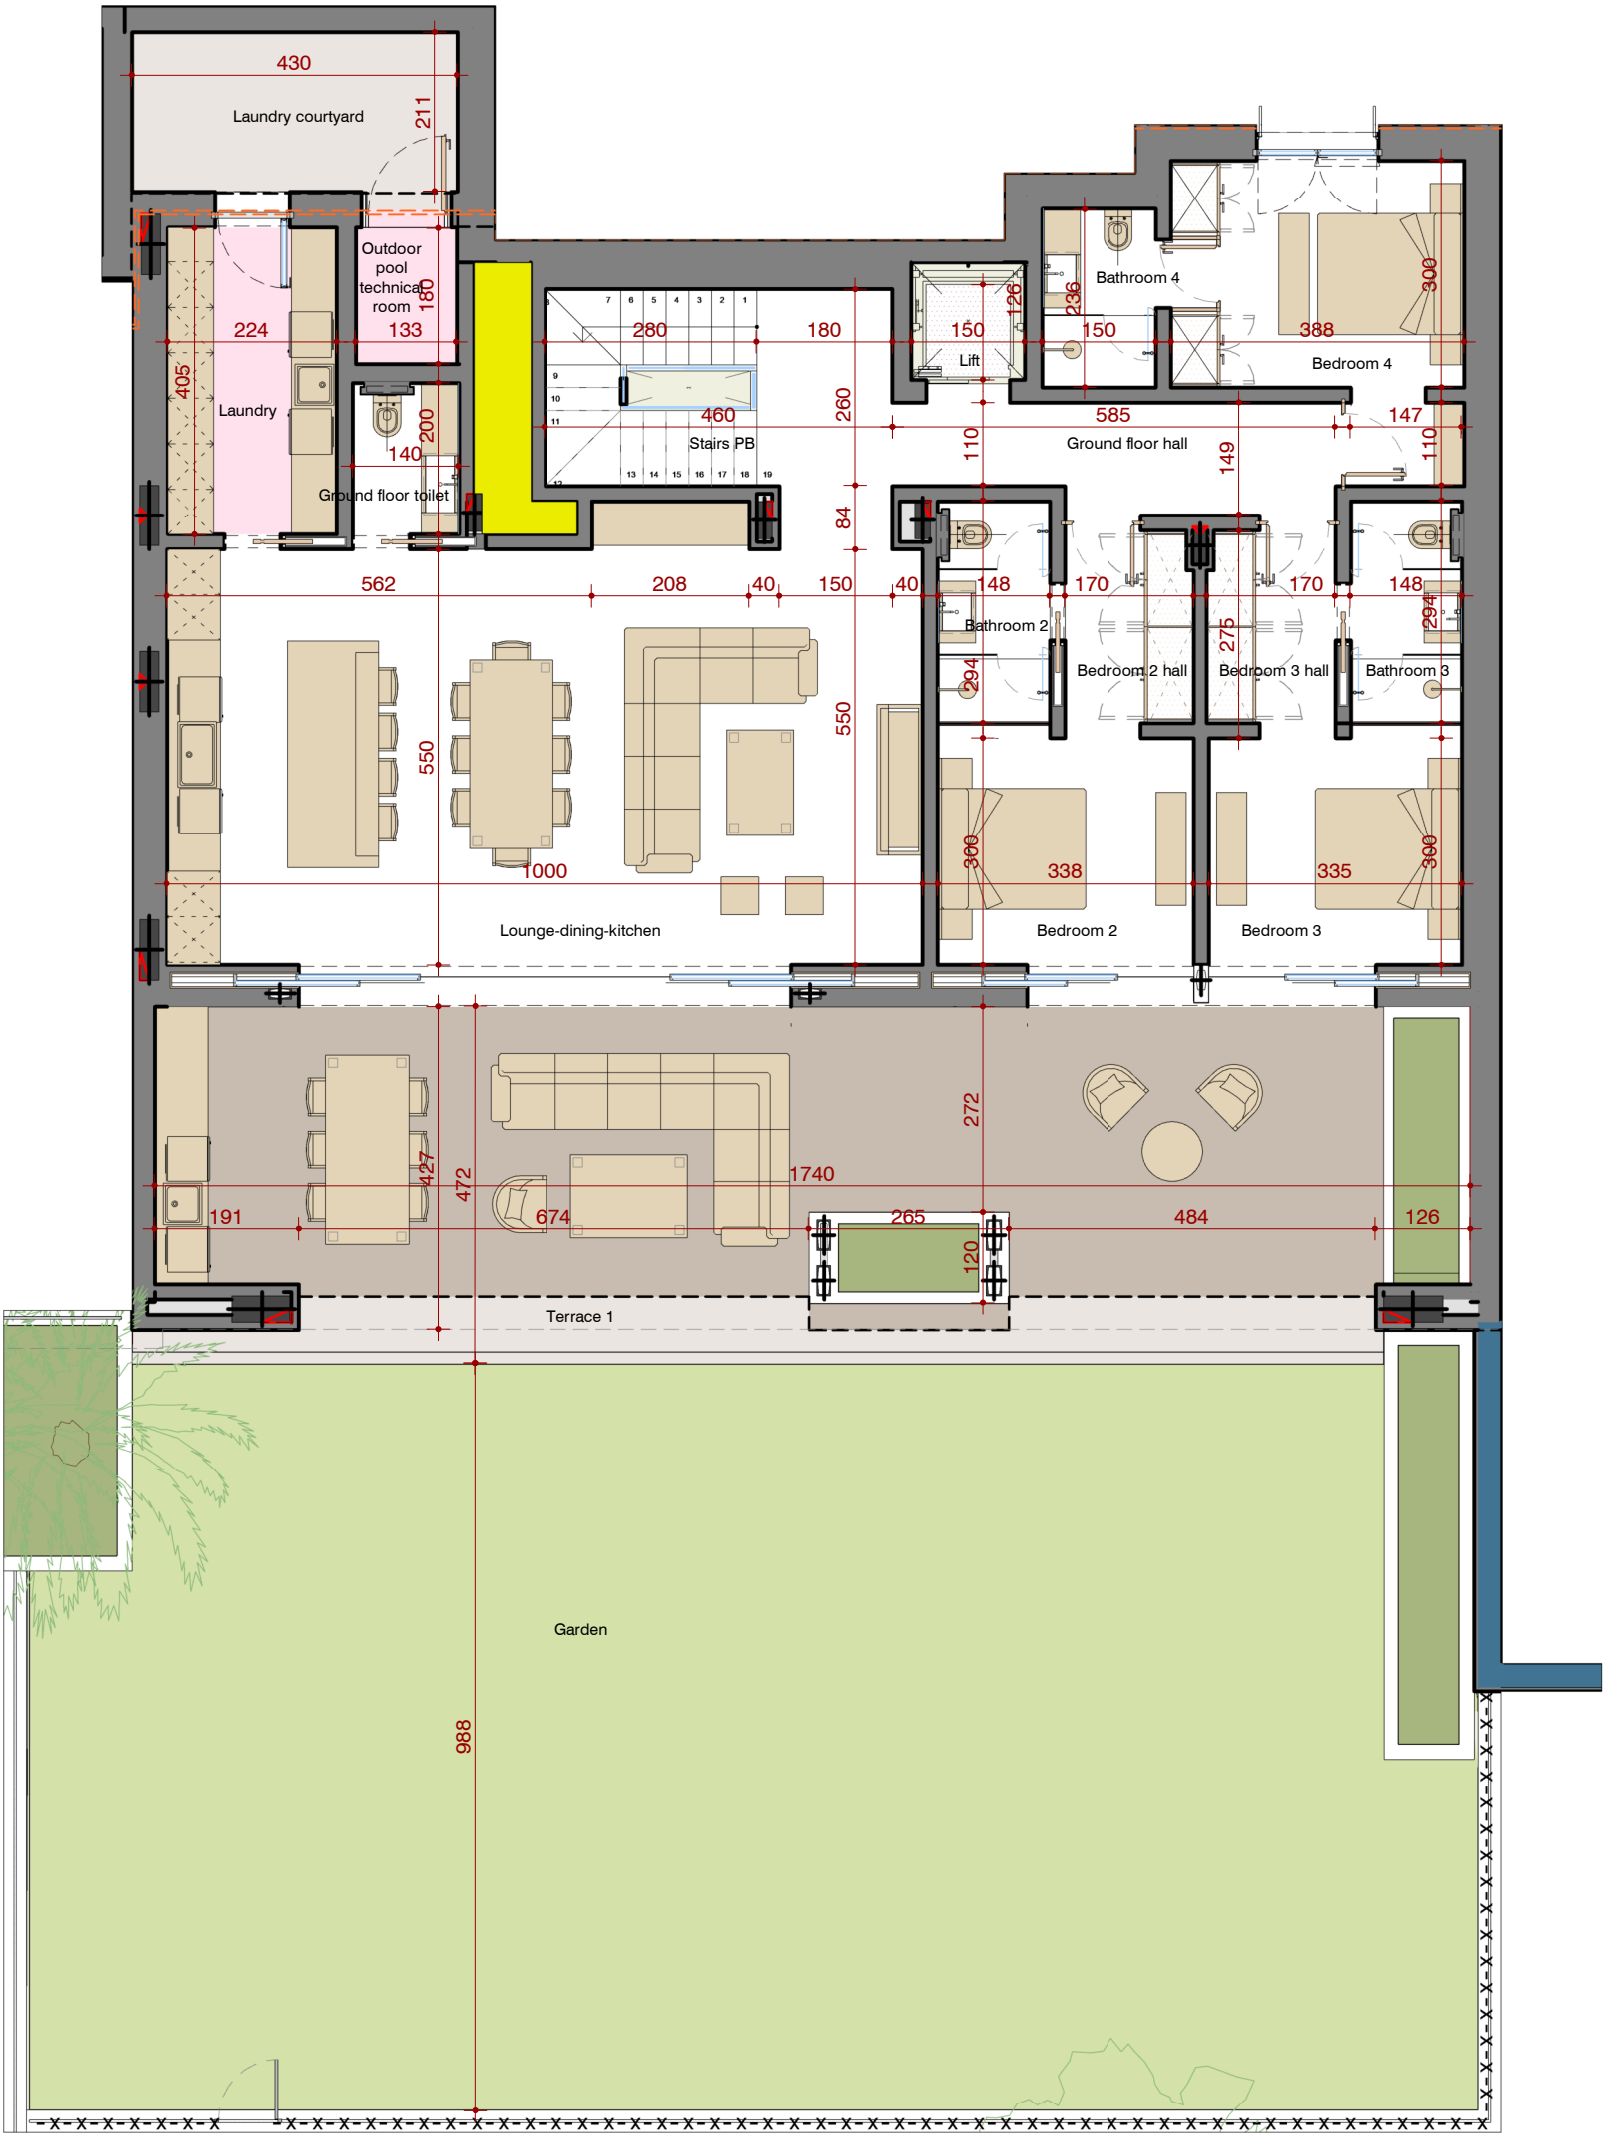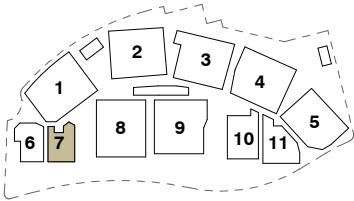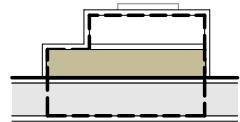

APARTMENT GARDEN
PLANTA JARDÍN
GARDEN HOUSE 2

UNO

BEACH RESIDENCES
MARBELLA

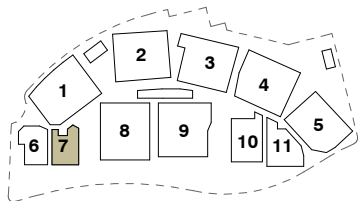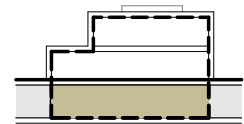

APARTMENT BASEMENT
SÓTANO 1
GARDEN HOUSE 2

UNO

BEACH RESIDENCES
MARBELLA

El presente documento es de carácter informativo, no contractual. La superficie útil de vivienda, tanto cerrada como exterior, incluye la superficie del suelo de vivienda, delimitada por el perímetro definido por la cara interior de sus elementos verticales terminados, y la superficie ocupada por sanitarios, mobiliario, muebles de obra y armarios. No incluye la ocupada por jardineras y petos, particiones interiores de vivienda fijas o móviles, umbrales de paso entre estancias, espacio entre jambas de huecos, elementos estructurales verticales, canalizaciones o conductos con sección horizontal superior a 100 cm², ni superficie de suelo sobre la que la altura libre sea inferior a 150 cm. Las superficies son orientativas y pueden sufrir variaciones por razones técnicas, legales o de ejecución. Mobiliario, sanitarios y vegetación no vinculantes.