





Main floor	267,68 m ²	A
Planta		
Penthouse	116,65 m ²	B
Planta ático		
Total built	384,33 m ²	A+B
Total construido		
Share of common areas	36,66 m ²	C
Repercusión zonas comunes		
Total gross built	420,99 m ²	A+B+C
Total construido		
Terrace	291,25 m ²	
Terraza		
Courtyard	4,02 m ²	
Patio		
Garages and storage	103,59 m ²	
Garajes y trasteros		

0 5m

Scale 1:100 printed A3 size

Escala 1:100 impreso en A3

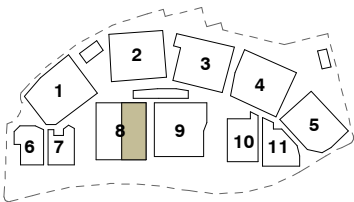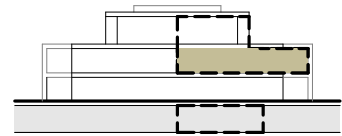


PENTHOUSE LOWER PLANTA INFERIOR ÁTICO BEACH HOUSE 5

UNO

BEACH RESIDENCES
MARBELLA

El presente documento es de carácter informativo, no contractual. La superficie útil de vivienda, tanto cerrada como exterior, incluye la superficie del suelo de vivienda, delimitada por el perímetro definido por la cara interior de sus elementos verticales terminados, y la superficie ocupada por sanitarios, mobiliario, muebles de obra y armarios. No incluye la ocupada por jardineras y petos, particiones interiores de vivienda fijas o móviles, umbrales de paso entre estancias, espacio entre jambas de huecos, elementos estructurales verticales, canalizaciones o conductos con sección horizontal superior a 100 cm², ni superficie de suelo sobre la que la altura libre sea inferior a 150 cm. Las superficies son orientativas y pueden sufrir variaciones por razones técnicas, legales o de ejecución. Mobiliario, sanitarios y vegetación no vinculantes.


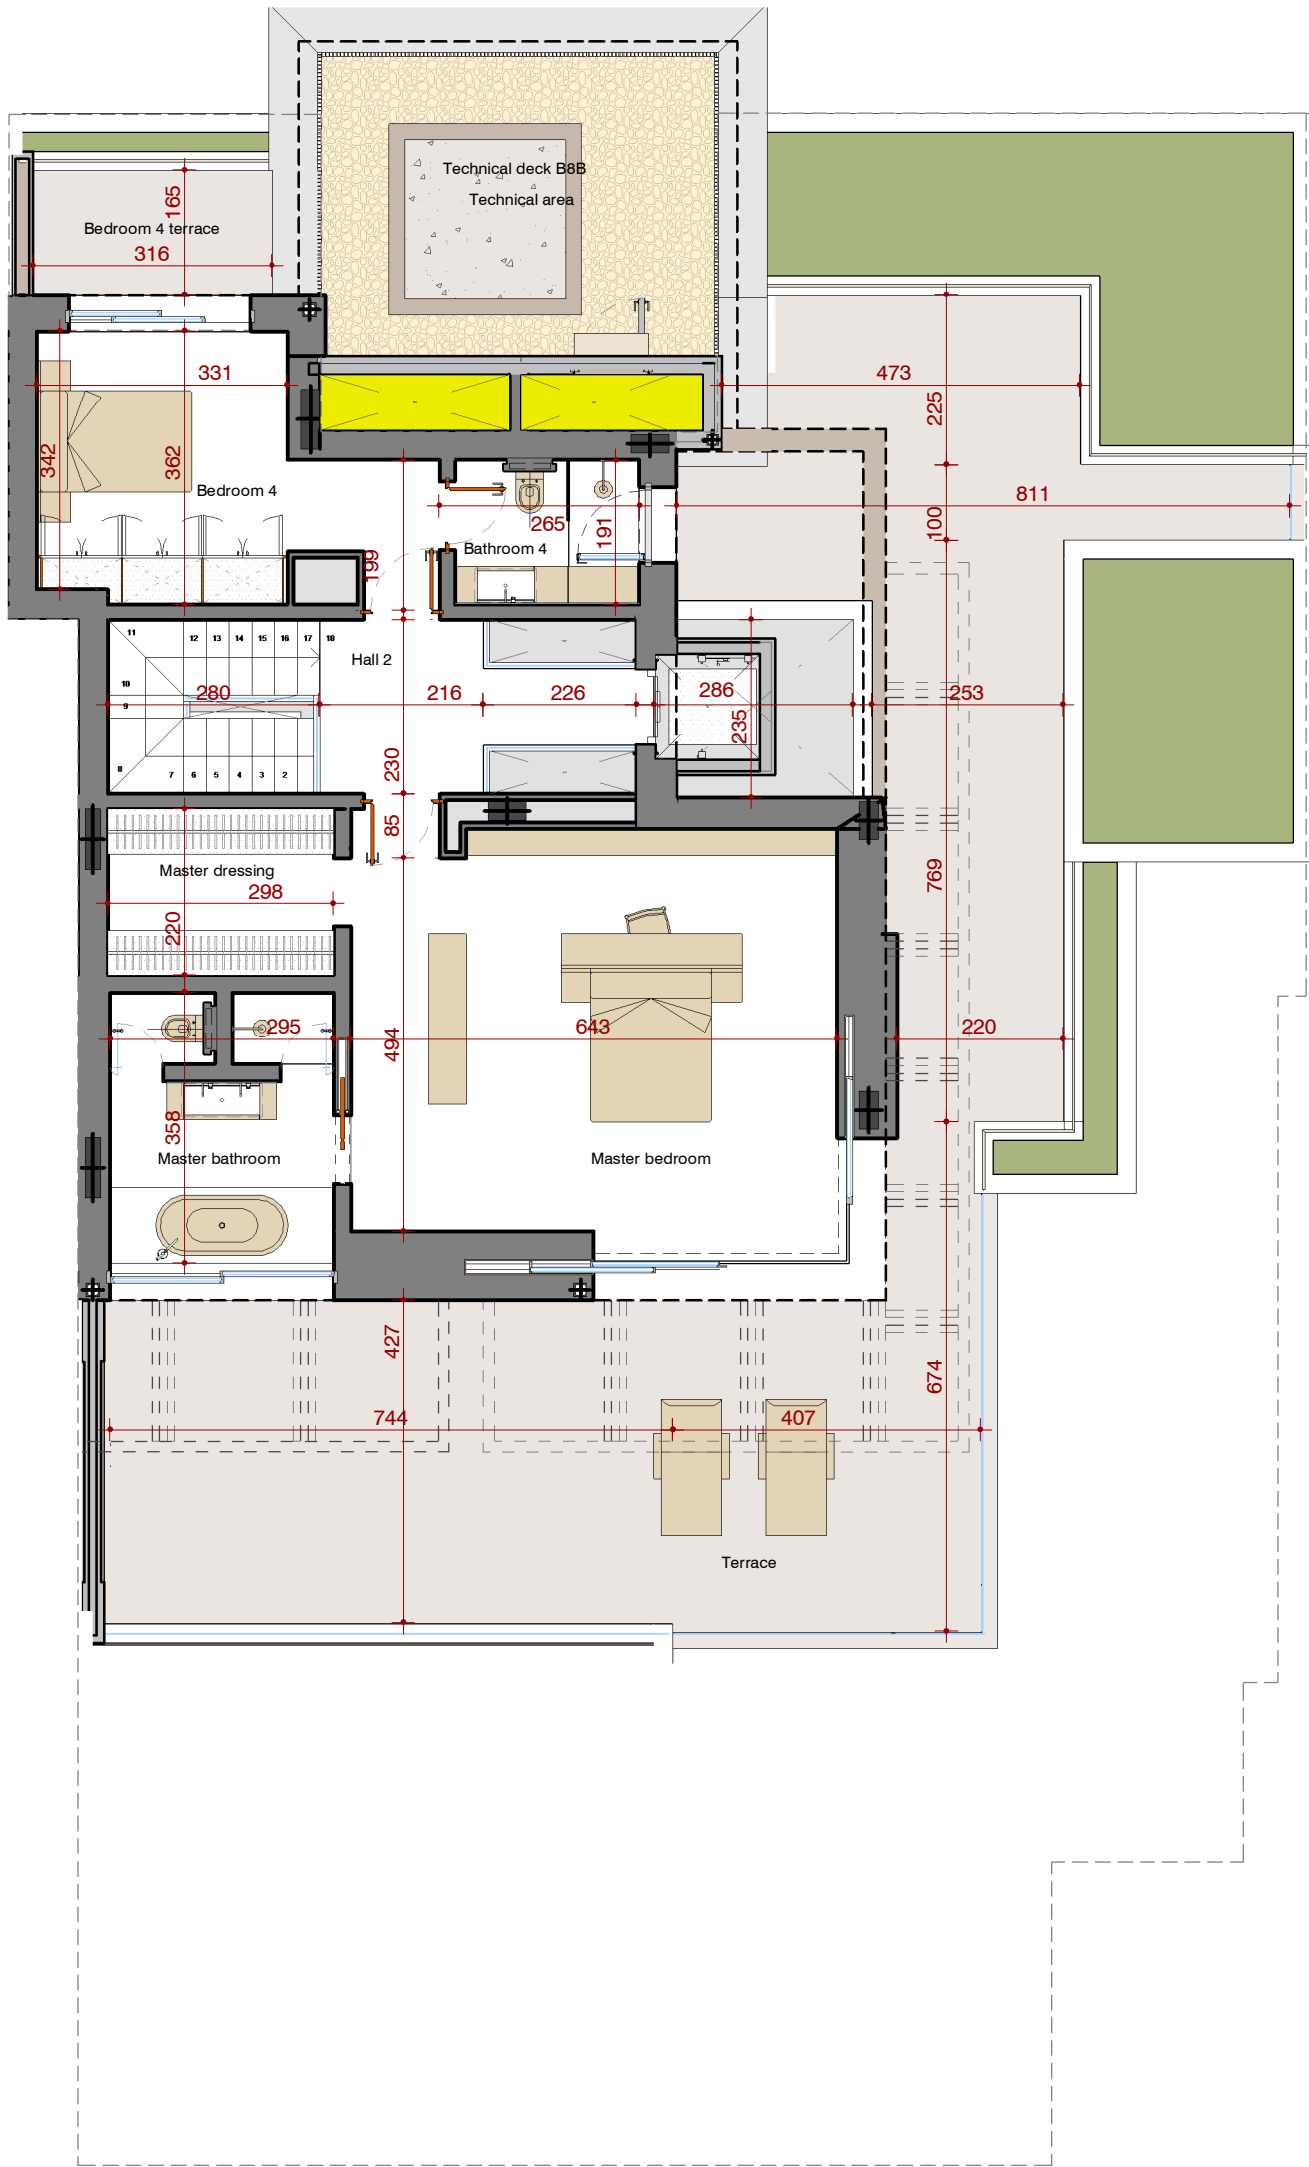


Main floor	267,68 m²	A
Planta		
Penthouse	116,65 m²	B
Planta ático		
Total built	384,33 m²	A+B
Total construido		
Share of common areas	36,66 m²	C
Repercusión zonas comunes		
Total gross built	420,99 m²	A+B+C
Total construido		
Terrace	291,25 m²	
Terraza		
Courtyard	4,02 m²	
Patio		
Garages and storage	103,59 m²	
Garajes y trasteros		

0 5m

Scale 1:100 printed A3 size

Escala 1:100 impreso en A3

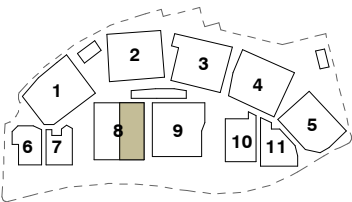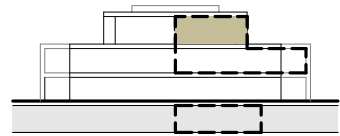


PENTHOUSE UPPER _
PLANTA SUPERIOR ÁTICO
BEACH HOUSE 5

UNO

BEACH RESIDENCES
MARBELLA



El presente documento es de carácter informativo, no contractual. La superficie útil de vivienda, tanto cerrada como exterior, incluye la superficie del suelo de vivienda, delimitada por el perímetro definido por la cara interior de sus elementos verticales terminados, y la superficie ocupada por sanitarios, mobiliario, muebles de obra y armarios. No incluye la ocupada por jardineras y petos, particiones interiores de vivienda fijas o móviles, umbrales de paso entre estancias, espacio entre jambas de huecos, elementos estructurales verticales, canalizaciones o conductos con sección horizontal superior a 100 cm2, ni superficie de suelo sobre la que la altura libre sea inferior a 150 cm. Las superficies son orientativas y pueden sufrir variaciones por razones técnicas, legales o de ejecución. Mobiliario, sanitarios y vegetación no vinculantes.

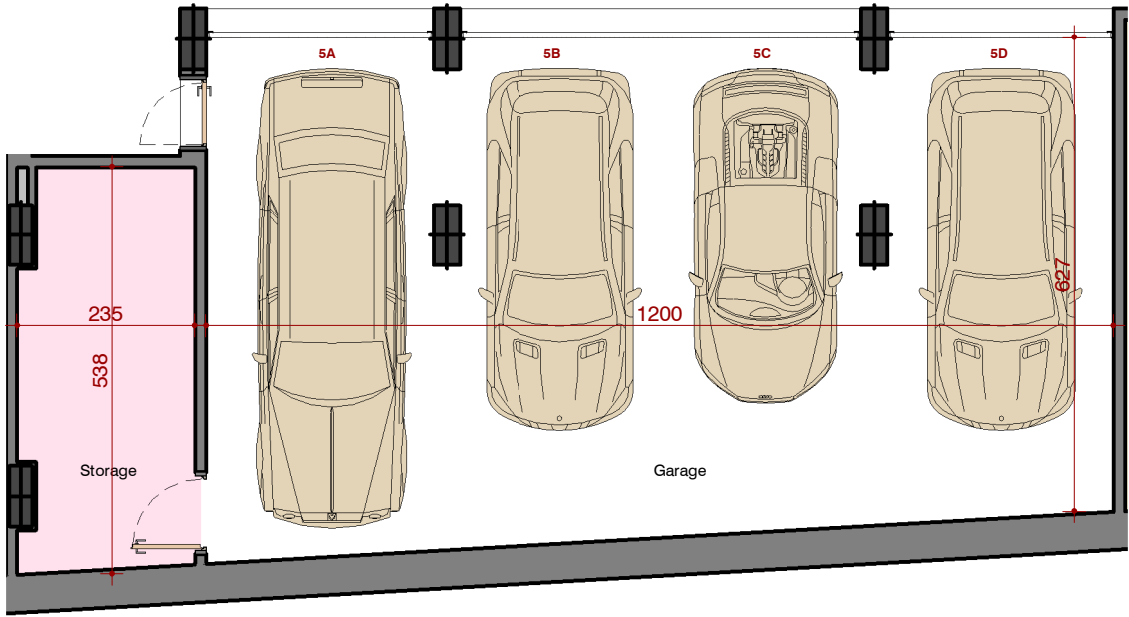

Main floor	267,68 m²	A
Planta		
Penthouse	116,65 m²	B
Planta ático		
Total built	384,33 m²	A+B
Total construido		
Share of common areas	36,66 m²	C
Repercusión zonas comunes		
Total gross built	420,99 m²	A+B+C
Total construido		
Terrace	291,25 m²	
Terraza		
Courtyard	4,02 m²	
Patio		
Garages and storage	103,59 m²	
Garajes y trasteros		



Scale 1:100 printed A3 size
Escala 1:100 impreso en A3

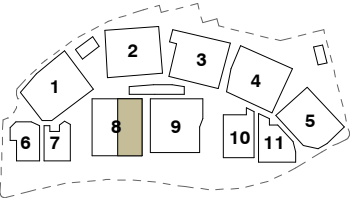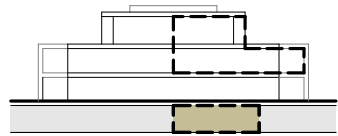

GARAGE
GARAJE
BEACH HOUSE 5

UNO

BEACH RESIDENCES
MARBELLA