



0 5m

Scale 1:100 printed A3 size
Escala 1:100 impreso en A3

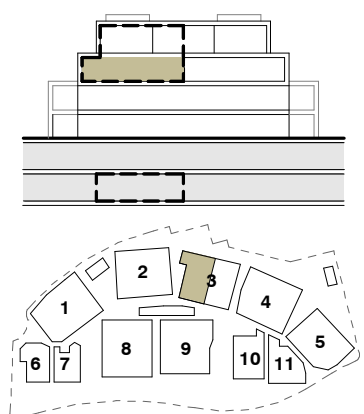

El presente documento es de carácter informativo, no contractual. La superficie útil de vivienda, tanto cerrada como exterior, incluye la superficie del suelo de vivienda, delimitada por el perímetro definido por la cara interior de sus elementos verticales terminados, y la superficie ocupada por sanitarios, mobiliario, muebles de obra y armarios. No incluye la ocupada por jardinerías y petos, particiones interiores de vivienda fijas o móviles, umbrales de paso entre estancias, espacio entre jambas de huecos, elementos estructurales verticales, canalizaciones o conductos con sección horizontal superior a 100 cm², ni superficie de suelo sobre la que la altura libre sea inferior a 150 cm. Las superficies son orientativas y pueden sufrir variaciones por razones técnicas, legales o de ejecución. Mobiliario, sanitarios y vegetación no vinculantes.

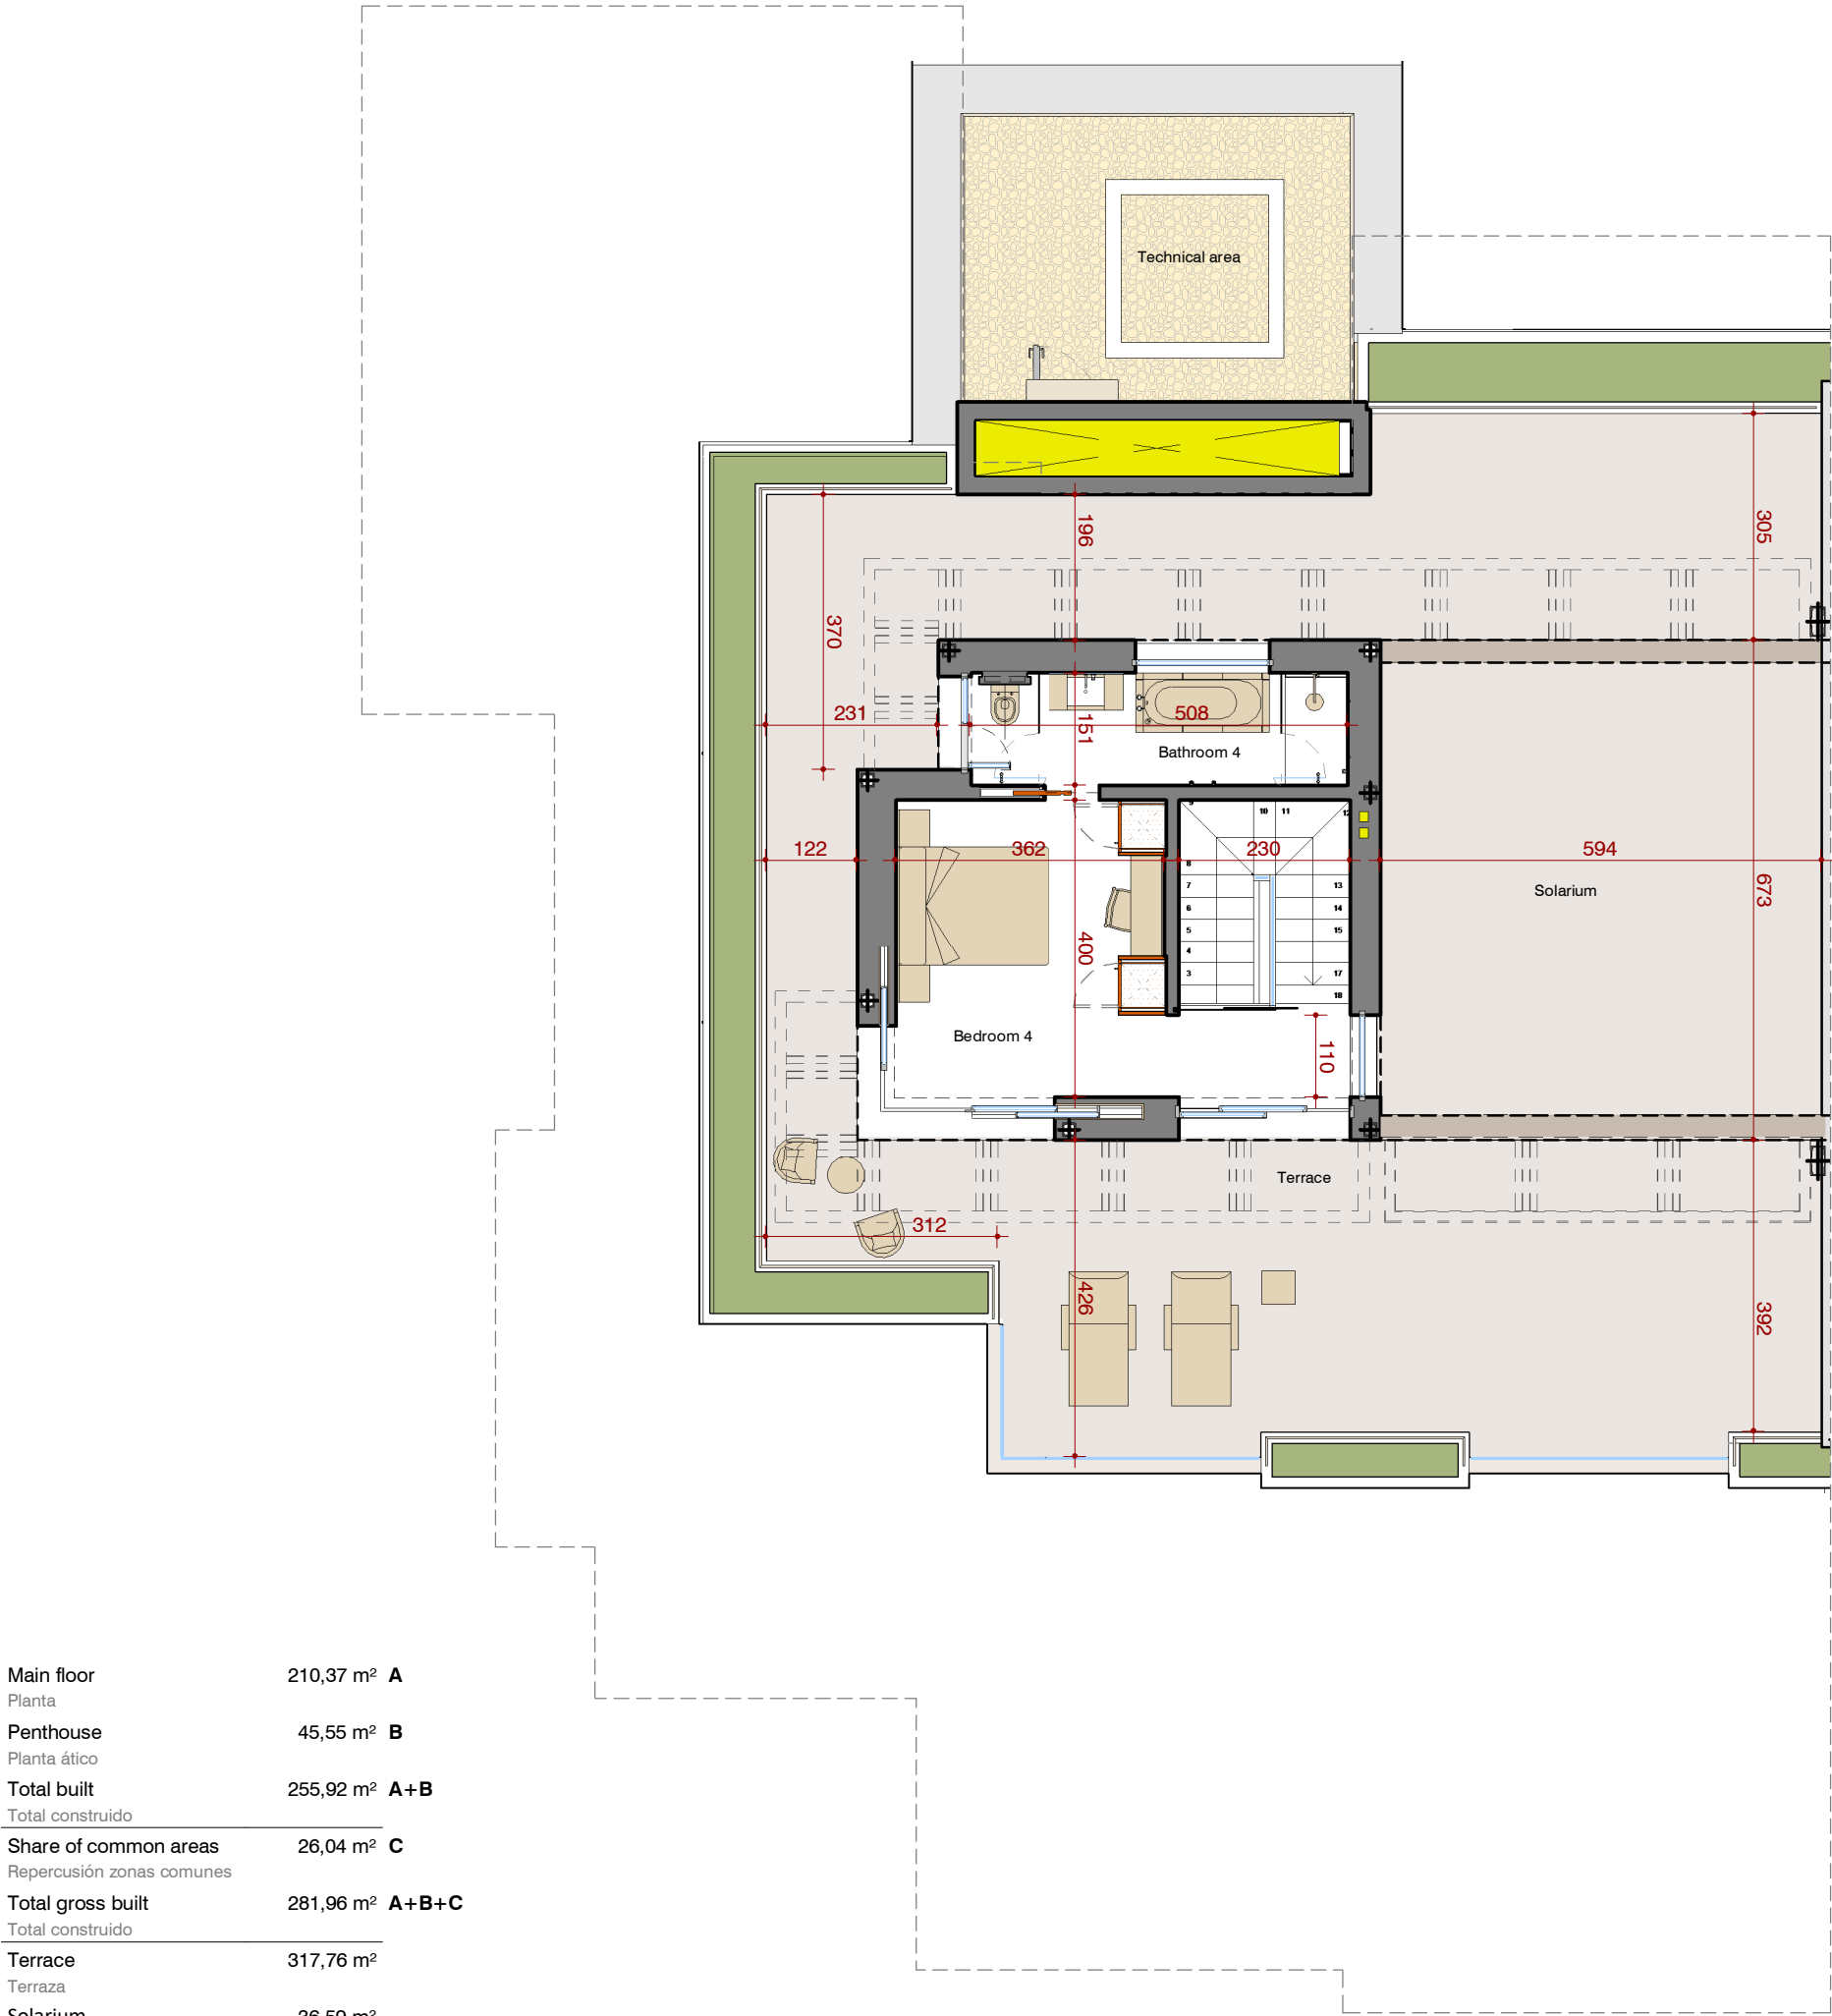


Main floor	210,37 m²	A
Planta		
Penthouse	45,55 m²	B
Planta ático		
Total built	255,92 m²	A+B
Total construido		
Share of common areas	26,04 m²	C
Repercusión zonas comunes		
Total gross built	281,96 m²	A+B+C
Total construido		
Terrace	317,76 m²	
Terraza		
Solarium	36,59 m²	
Solàrium		
Garages and storage	115,42 m²	
Garajes y trasteros		

0 5m

Scale 1:100 printed A3 size


Escala 1:100 impreso en A3

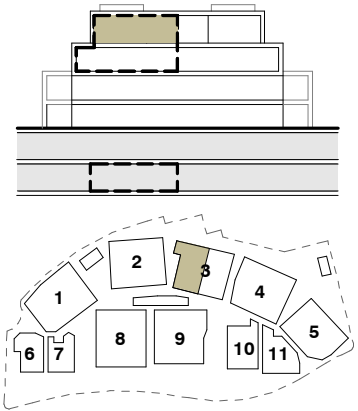



PENTHOUSE UPPER
PLANTA SUPERIOR ÁTICO
THE ARC 19

UNO

BEACH RESIDENCES
MARBELLA

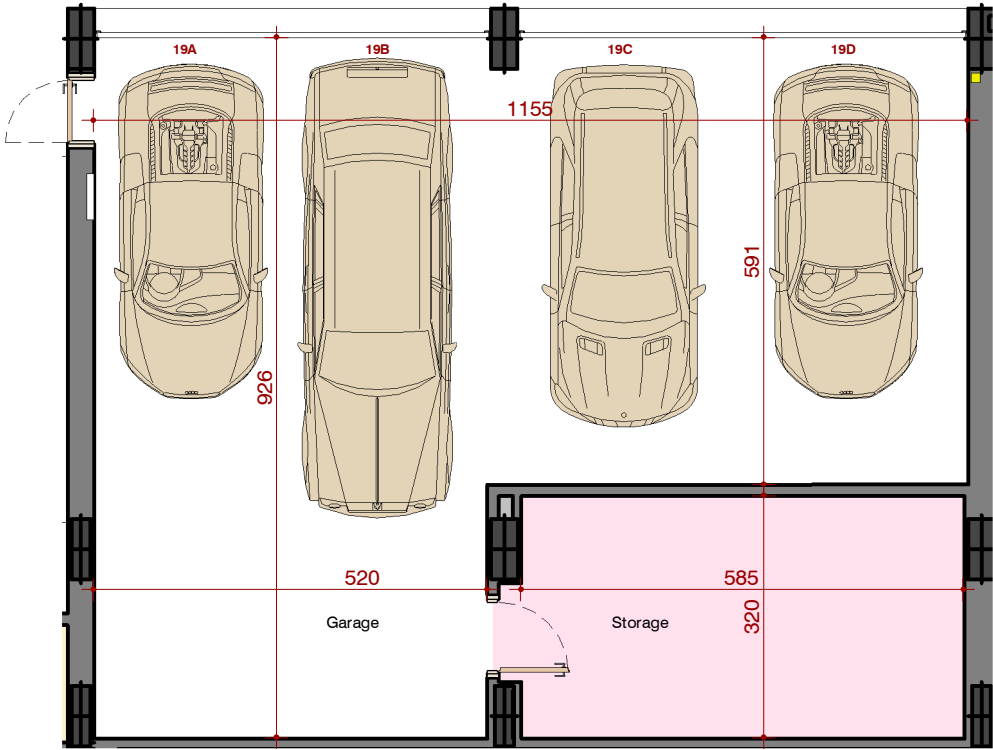

Main floor	210,37 m²	A
Planta		
Penthouse	45,55 m²	B
Planta ático		
Total built	255,92 m²	A+B
Total construido		
Share of common areas	26,04 m²	C
Repercusión zonas comunes		
Total gross built	281,96 m²	A+B+C
Total construido		
Terrace	317,76 m²	
Terraza		
Solarium	36,59 m²	
Solàrium		
Garages and storage	115,42 m²	
Garajes y trasteros		

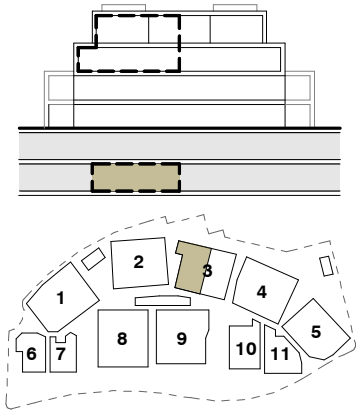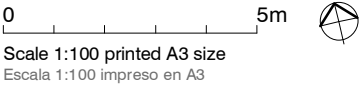

GARAGE
GARAJE
THE ARC 19

UNO

BEACH RESIDENCES
MARBELLA