





sección C
section C

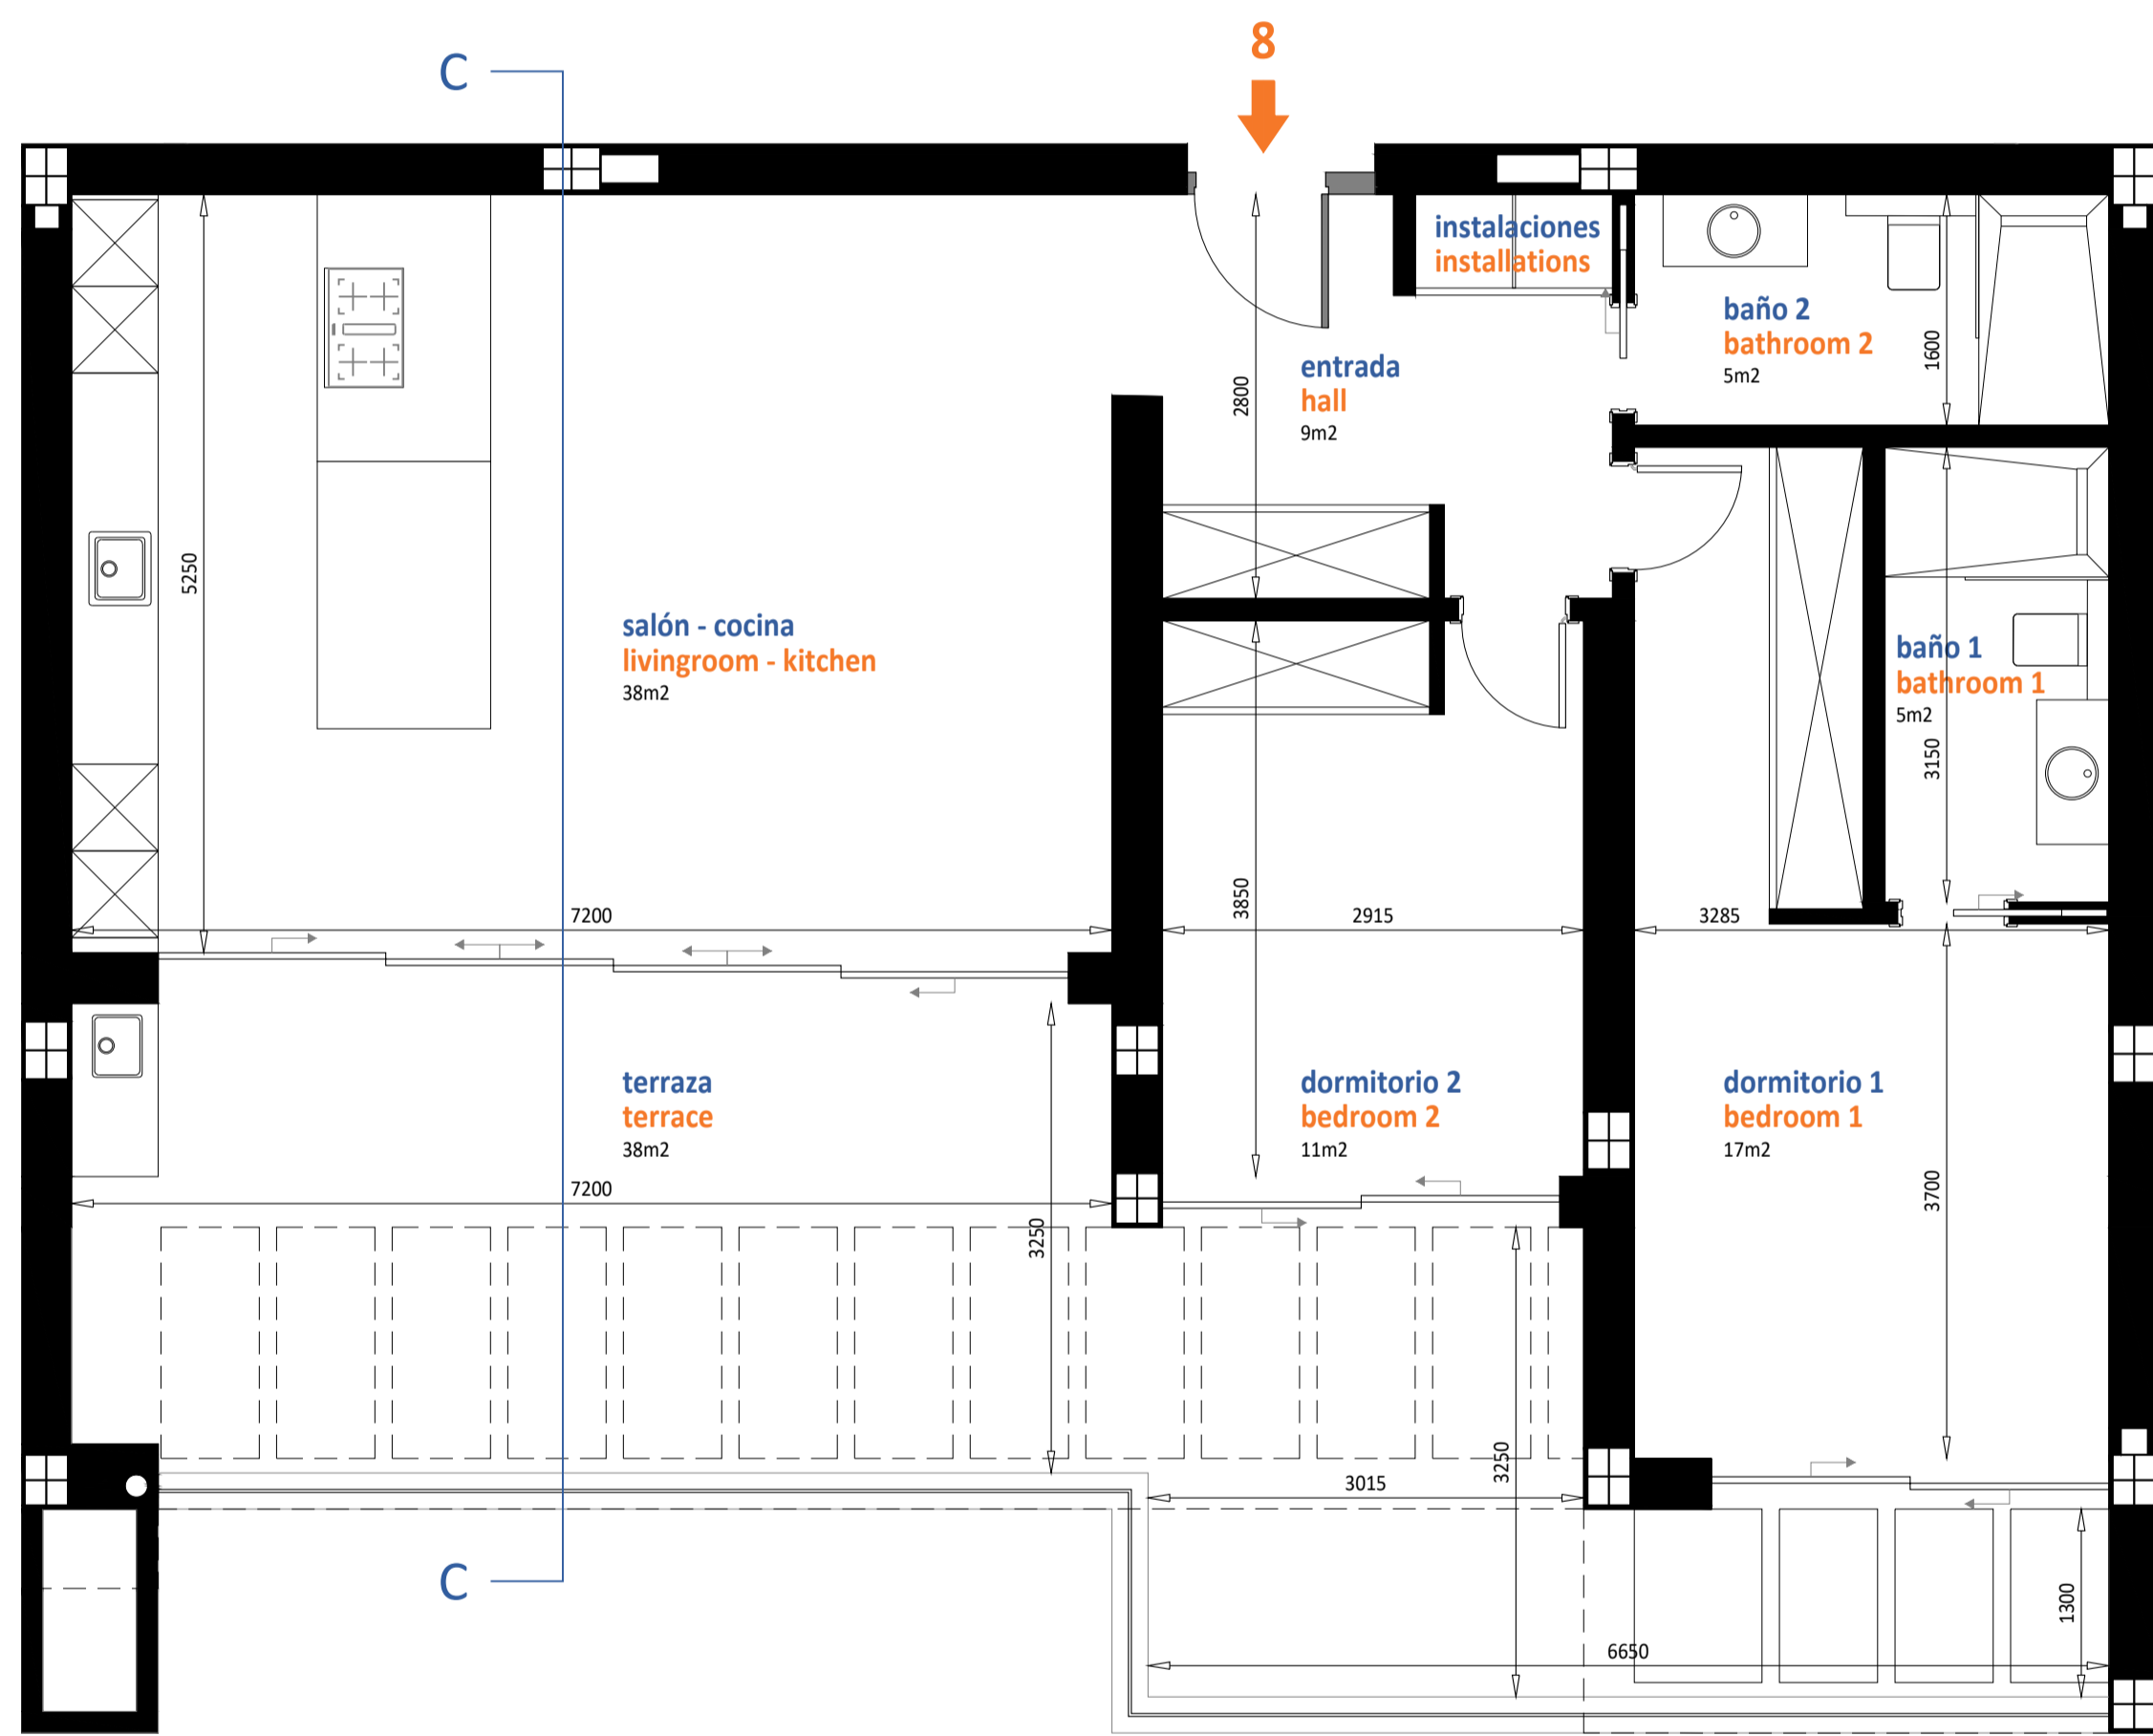


planos
floorplan

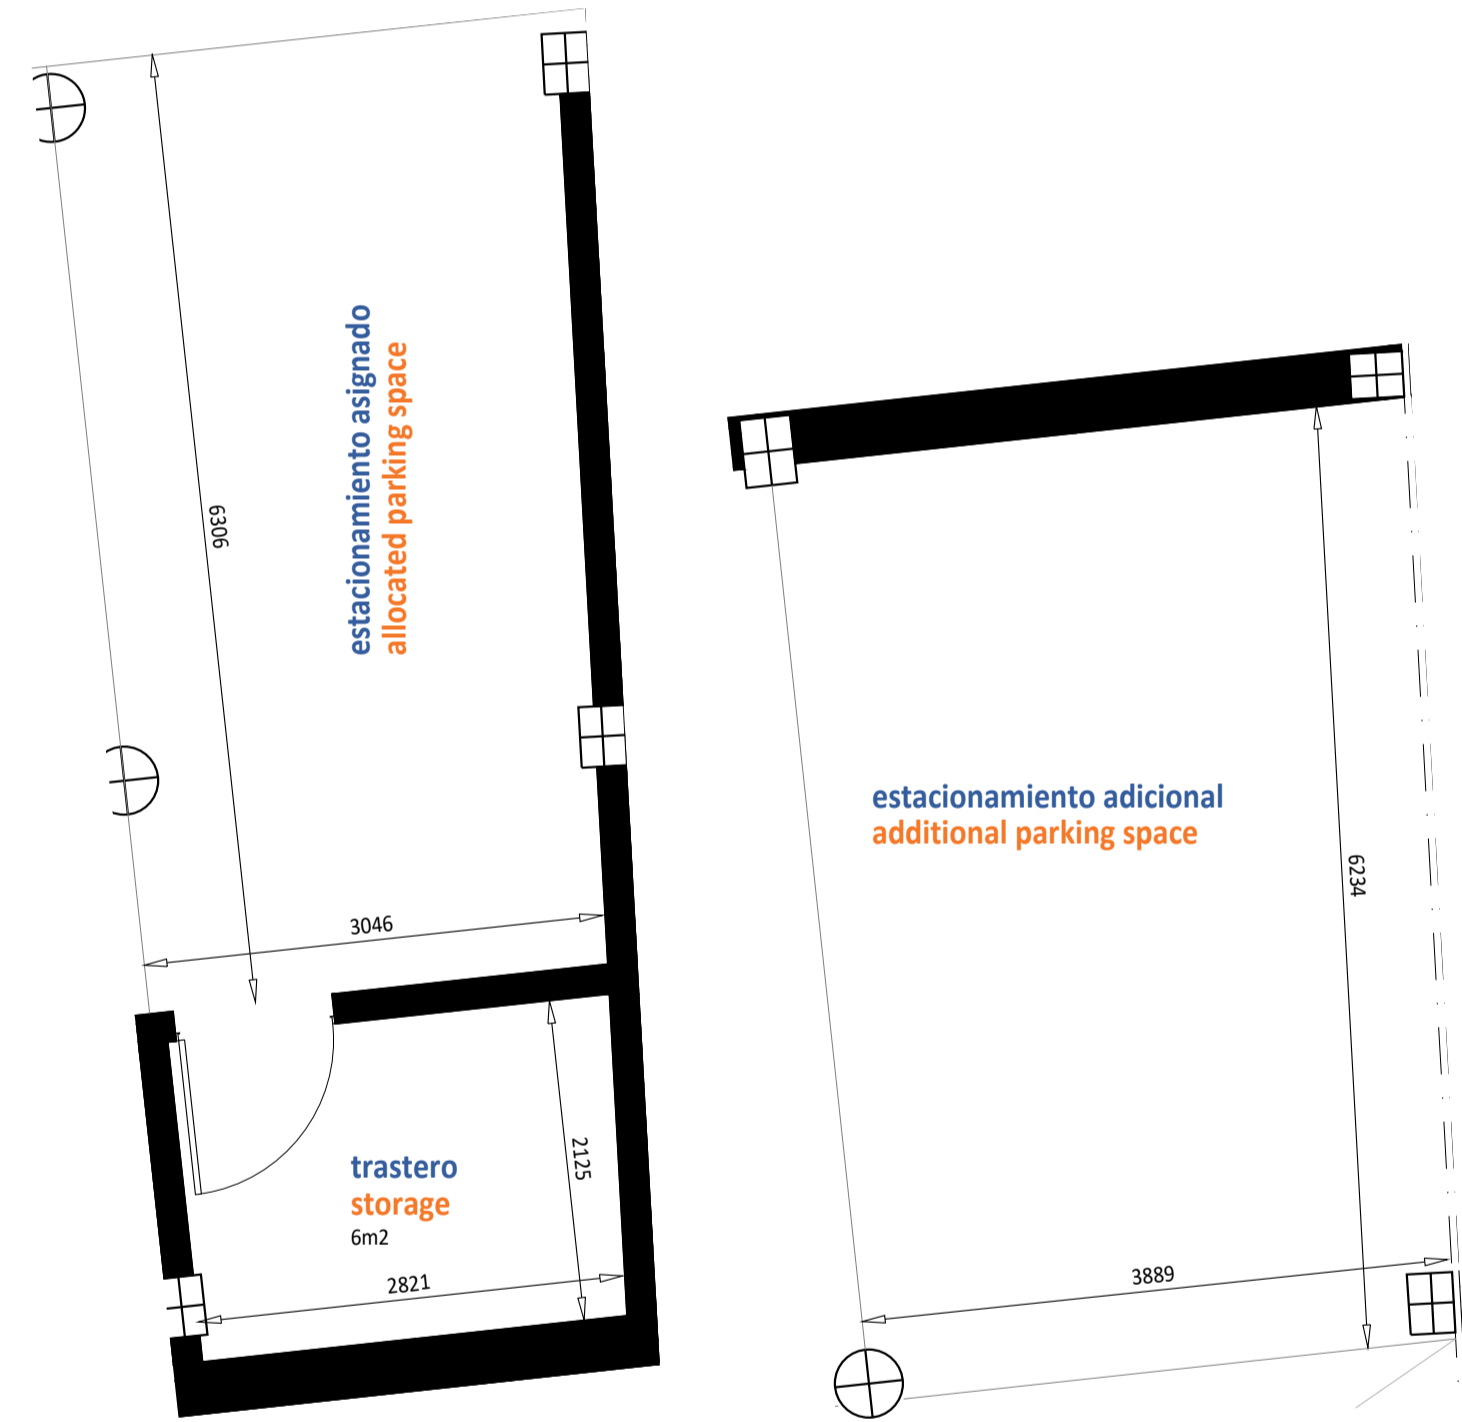

plano de almacenamiento y estacionamiento
floorplan storage unit and parkingspace

leyenda / legend

- columna estructural / structural column
- pared / wall
- puerta interior / interior door
- puerta corredera en la pared / sliding door in-wall
- puerta de entrada / entrance door
- fachada corredera de vidrio / sliding glass facade
- parapeto de vidrio / glass railing
- lavabo / washbasin
- inodoro / toilet
- ducha / shower
- cocina exterior con barbacoa independiente / outdoor kitchenette with separate barbecue
- armario empotrado / built-in wardrobe

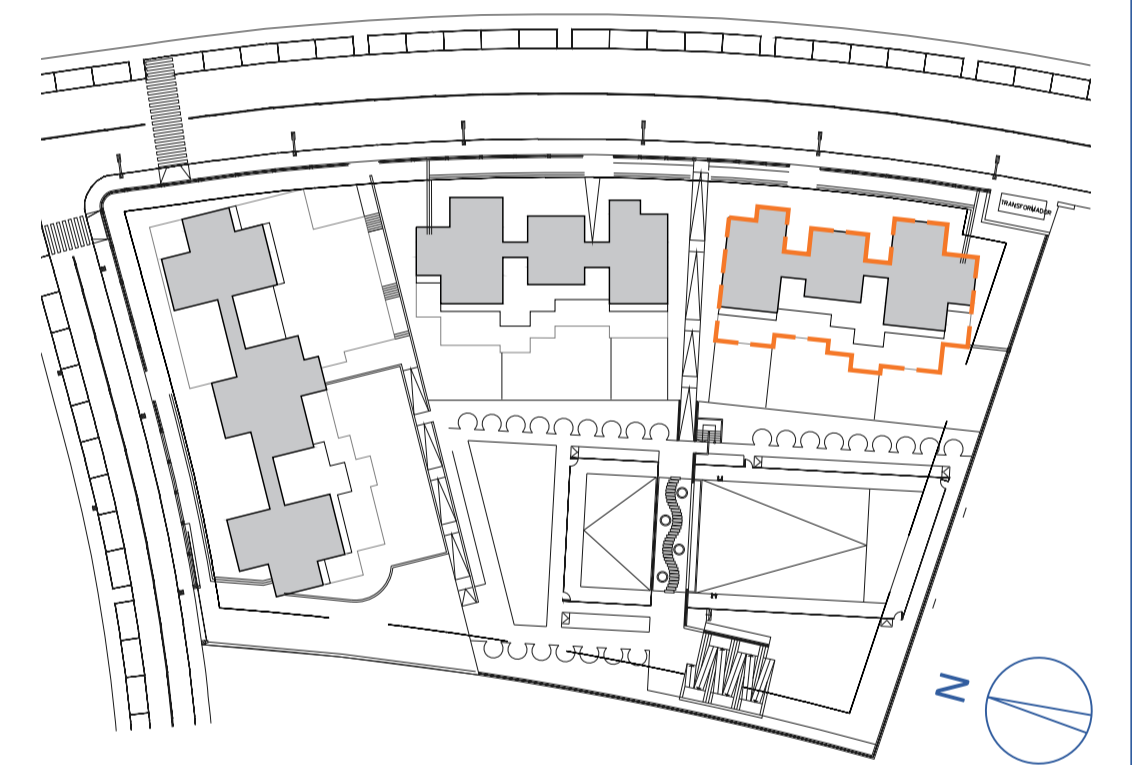

bloque / block	1
piso / floor	2
tipo / type	C
número / number	08

superficies / surface areas
decreto 218|2005


útil total / useable area	93,47m²
construida total / built area	144,67 m²
útil terrazas / useable area terraces	38 m²
total sup. construidas incl. zonas comunes / total built areas incl. common areas	188 m²

superficies garaje / surface areas parking


útil garaje asignado / useable area allocated parking	20 m²
útil trastero / useable area storage	6 m²
útil garaje adicional / useable area additional parking	25 m²
construida garaje asignado / built area allocated parking	22 m²
construida trastero / built area storage	8 m²
construida garaje adicional / built area additional parking	27 m²
total sup. construidas incl. zonas comunes / total built areas incl. common areas	81 m²

Notes:
Las superficies que se representan en este plano y en su leyenda son aproximadas, las definitivas serán las que resulten de la ejecución de la obra. La casa se entrega únicamente con muebles y electrodomésticos que están en la memoria de calidades. Los muebles de cocina y sanitarios pueden sufrir ligeras variaciones en función del montaje final. Este plan está sujeto a posibles modificaciones de carácter técnico.


Notes:
The areas that are represented in this plan and the legend are approximate, the final areas will be those that result from the execution of the work. The house is delivered only with furniture and appliances that are in the description of qualities. The kitchen and bathroom fittings undergo slight variations depending on the final assembly. This is subject to possible modifications of a technical nature.

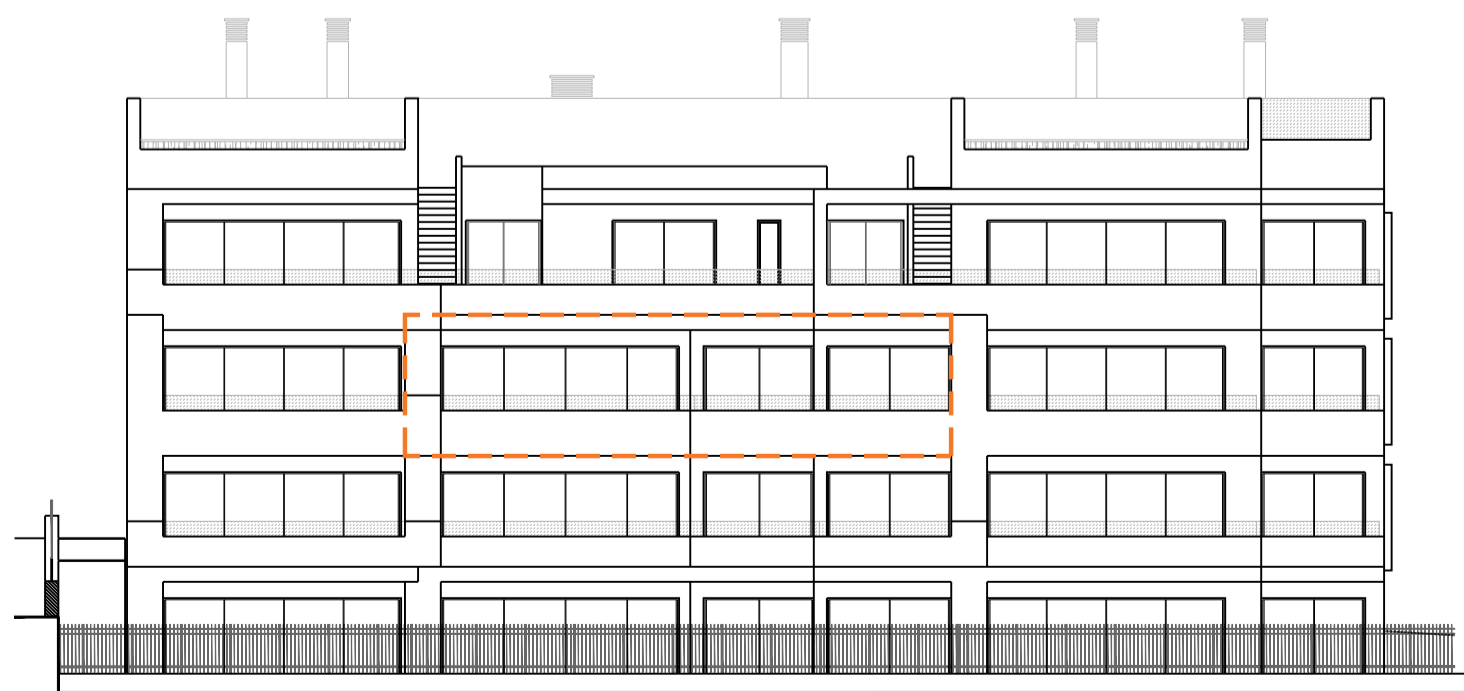

fachada oeste
western elevation

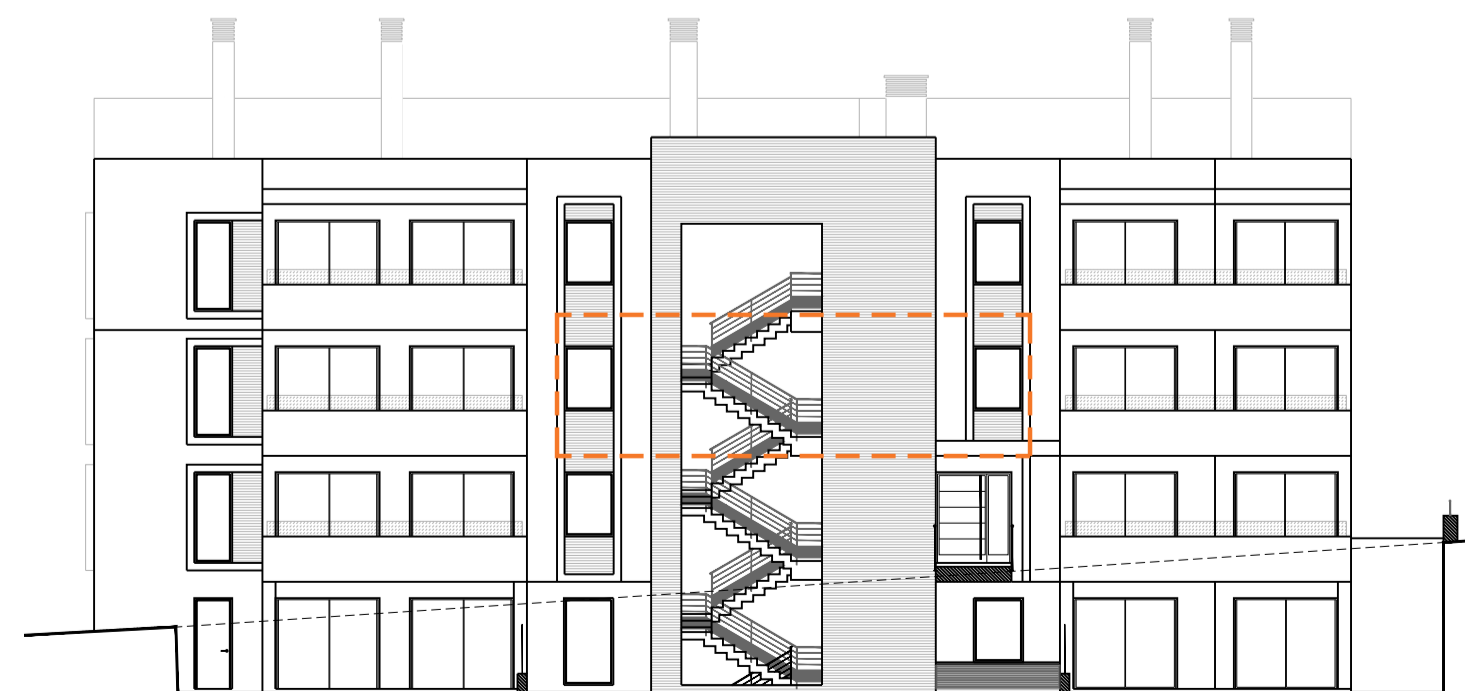

fachada este
eastern elevation

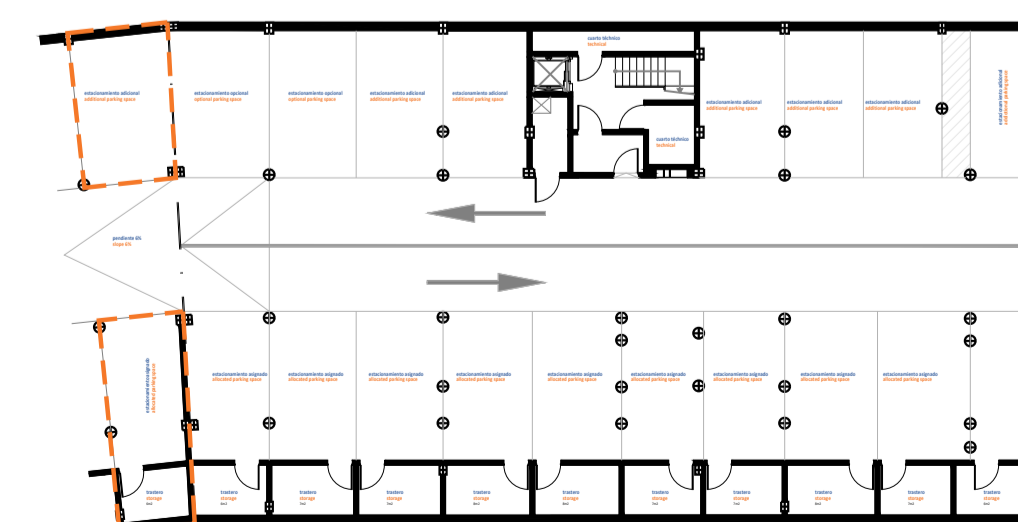

sótano de estacionamiento
floorplan basement

cliente / client

fecha / date

signatura / signature



tema / subject

dibujo de ventas / sales drawing

escala / scale 1:50

tamaño de papel / paper size A1

fecha / date 17.08.2021

fecha de revisión / revision date 21.02.2021

número de dibujo / drawing number