


Vivienda/ Apartamento: 121

Bloque B-1

Viv/Apart: 121

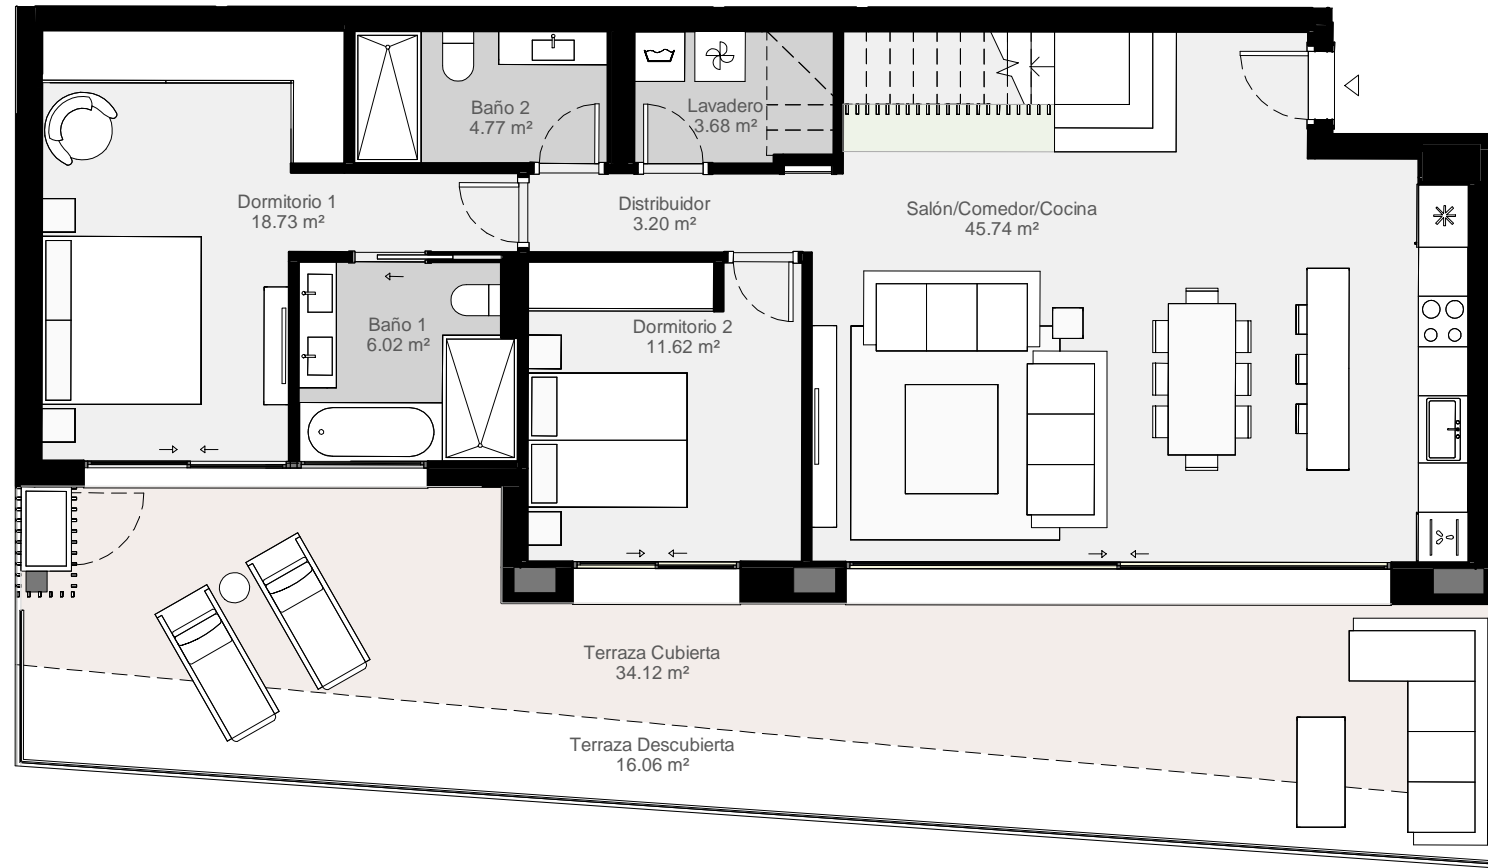

SUPERFICIES


Total construida cerrada	127,58 m²
Construida terraza cubierta	37,96 m ²
Construida terraza descubierta	17,72 m ²
Total construida terrazas	55,68 m²
Construida solarium cubierto	---
Construida solarium descubierta	130,56 m ²
Total construida solarium	130,56 m²
Total construida zonas comunes	25,81 m²
Total Construida	339,63 m²
Total superficie útil	100,56 m ²
Jardines	---

Solarium 121	Solarium 122
121	122
111	112
101	102



2
 2
 1
 2
 7,15 m²

127,58 m²
 55,68 m²

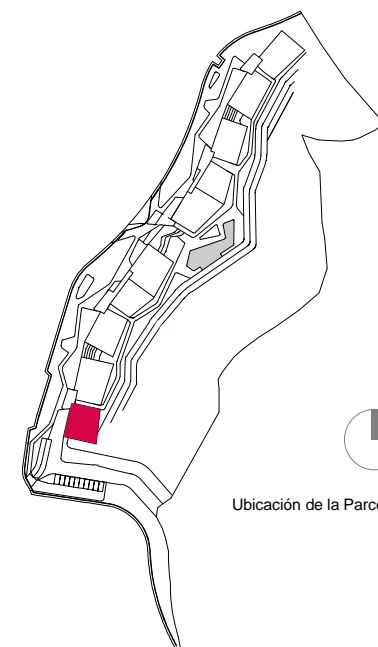

Este documento es sólo informativo. Las áreas y medidas son aproximadas y podrían sufrir modificaciones por razones técnicas y/o administrativas. Las superficies de las estancias indicadas en el plano son superficies útiles. El amueblamiento no está incluido.


This document is for information only. The areas and measurements are approximate and may be modified for technical reasons and/or administrative issues. The room areas marked on the drawing are usable space. The furniture is not included.

Ubicación de la Parcela

Ubicación de la Vivienda

Escala 1/90

Vivienda/ Apartamento: 121

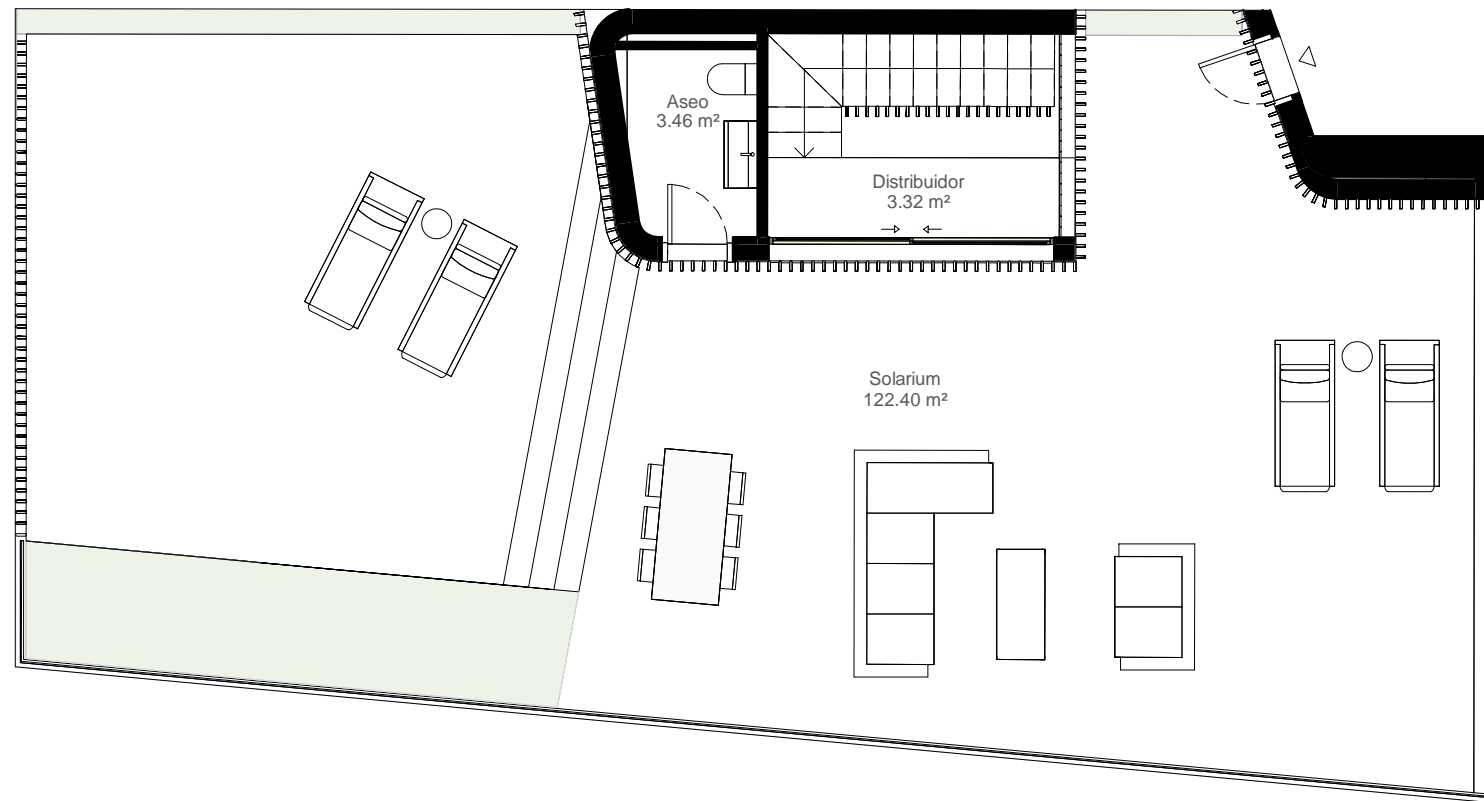

Bloque B-1

Viv/Apart: 121

SUPERFICIES

Total construida cerrada 127,58 m²

Construida terraza cubierta 37,96 m²

Construida terraza descubierta 17,72 m²

Total construida terrazas 55,68 m²

Construida solarium cubierto ---

Construida solarium descubierta 130,56 m²

Total construida solarium 130,56 m²

Total construida zonas comunes 25,81 m²

Total Construida 339,63 m²

Total superficie útil 100,56 m²


Jardines ---

Solarium 121	Solarium 122
121	122
111	112
101	102



2
 2
 1
 2
 7,15 m²

127,58 m²
 55,68 m²

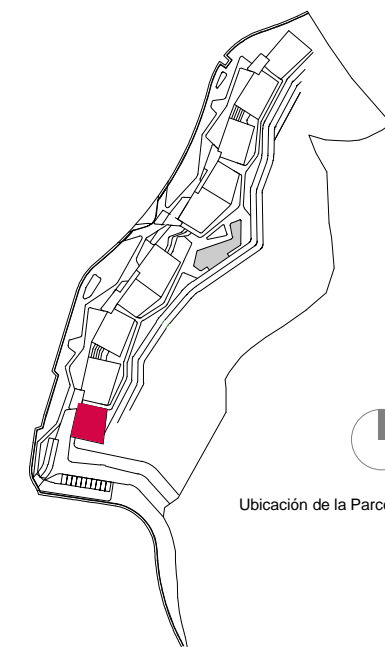

Ubicación de la Parcela



Ubicación de la Vivienda

Escala 1/90

0 1 2 3 4 5m

Este documento es sólo informativo. Las áreas y medidas son aproximadas y podrían sufrir modificaciones por razones técnicas y/o administrativas. Las superficies de las estancias indicadas en el plano son superficies útiles. El amueblamiento no está incluido.

This document is for information only. The areas and measurements are approximate and may be modified for technical reasons and/or administrative issues. The room areas marked on the drawing are usable space. The furniture is not included.

Vivienda/ Apartamento: 121

Bloque B-1

Viv/Apart: 121

SUPERFICIES

Total construida cerrada 127,58 m²

Construida terraza cubierta 37,96 m²

Construida terraza descubierta 17,72 m²

Total construida terrazas 55,68 m²

Construida solarium cubierto ---

Construida solarium descubierta 130,56 m²

Total construida solarium 130,56 m²

Total construida zonas comunes 25,81 m²

Total Construida 339,63 m²

Total superficie útil 100,56 m²



Jardines ---



Solarium 121	Solarium 122
121	122
111	112
101	102



 2
  2
  1
  2
  7,15 m²


 127,58 m²
 55,68 m²


 Ubicación de la Vivienda
 Escala 1/90

0 1 2 3 4 5m

Este documento es sólo informativo. Las áreas y medidas son aproximadas y podrían sufrir modificaciones por razones técnicas y/o administrativas. Las superficies de las estancias indicadas en el plano son superficies útiles. El amueblamiento no está incluido.

This document is for information only. The areas and measurements are approximate and may be modified for technical reasons and/or administrative issues. The room areas marked on the drawing are usable space. The furniture is not included.

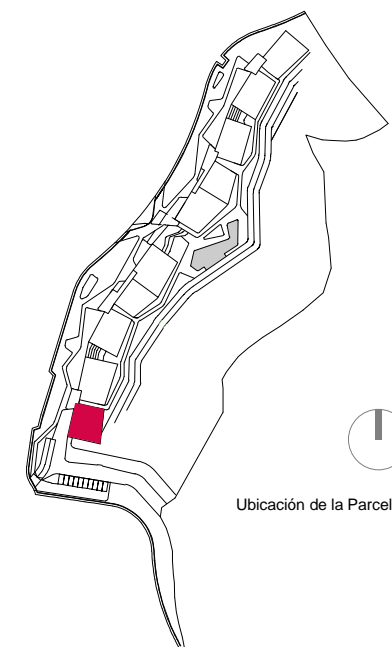

Ubicación de la Parcela