


GROUND FLOOR
PLANTA BAJA

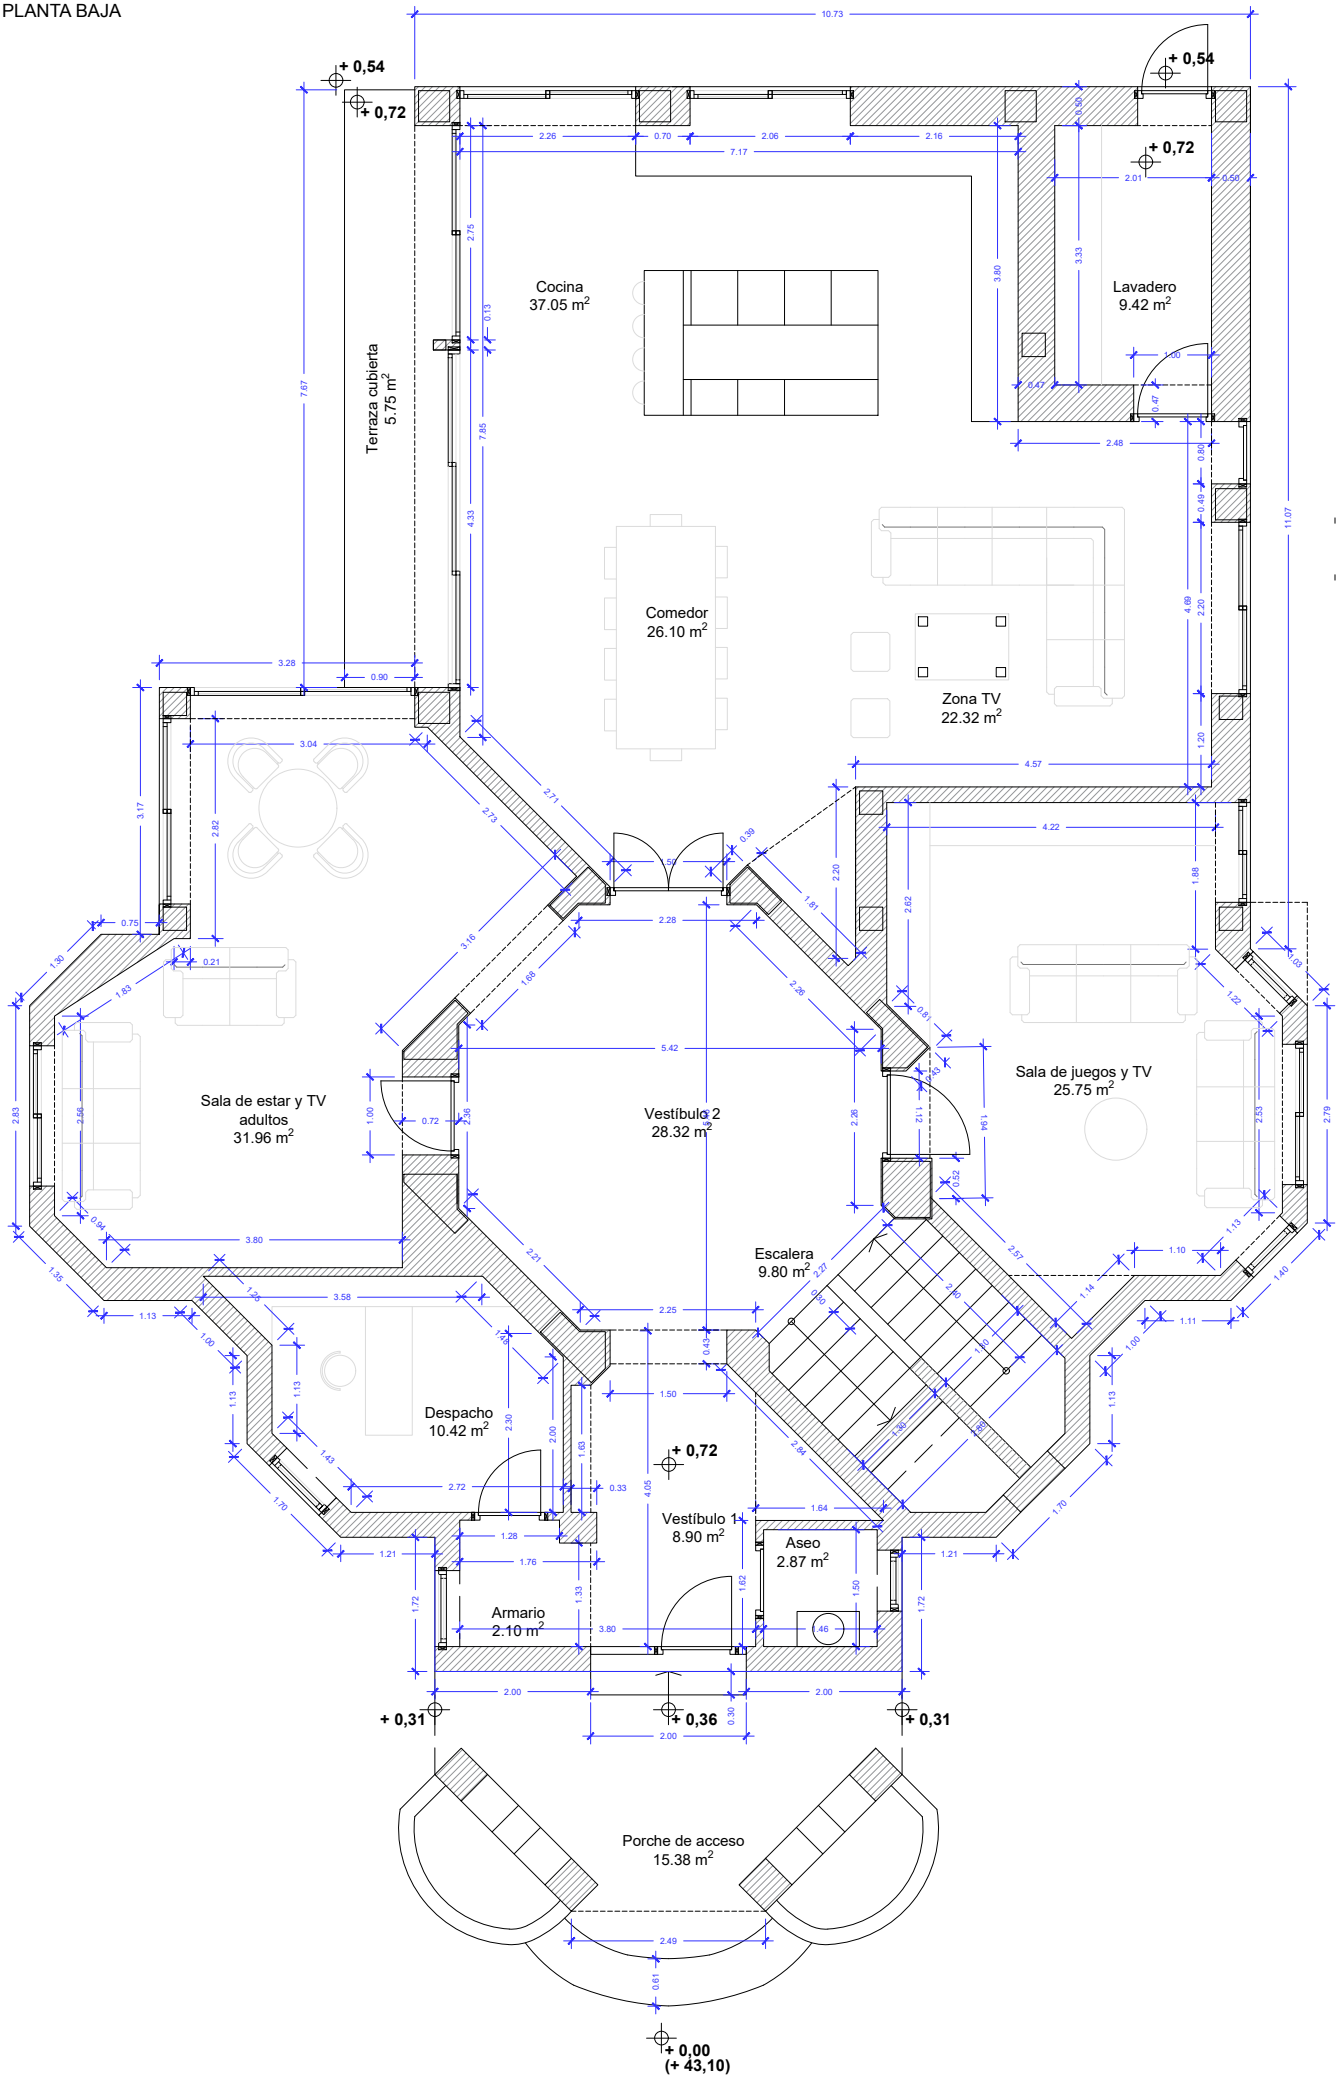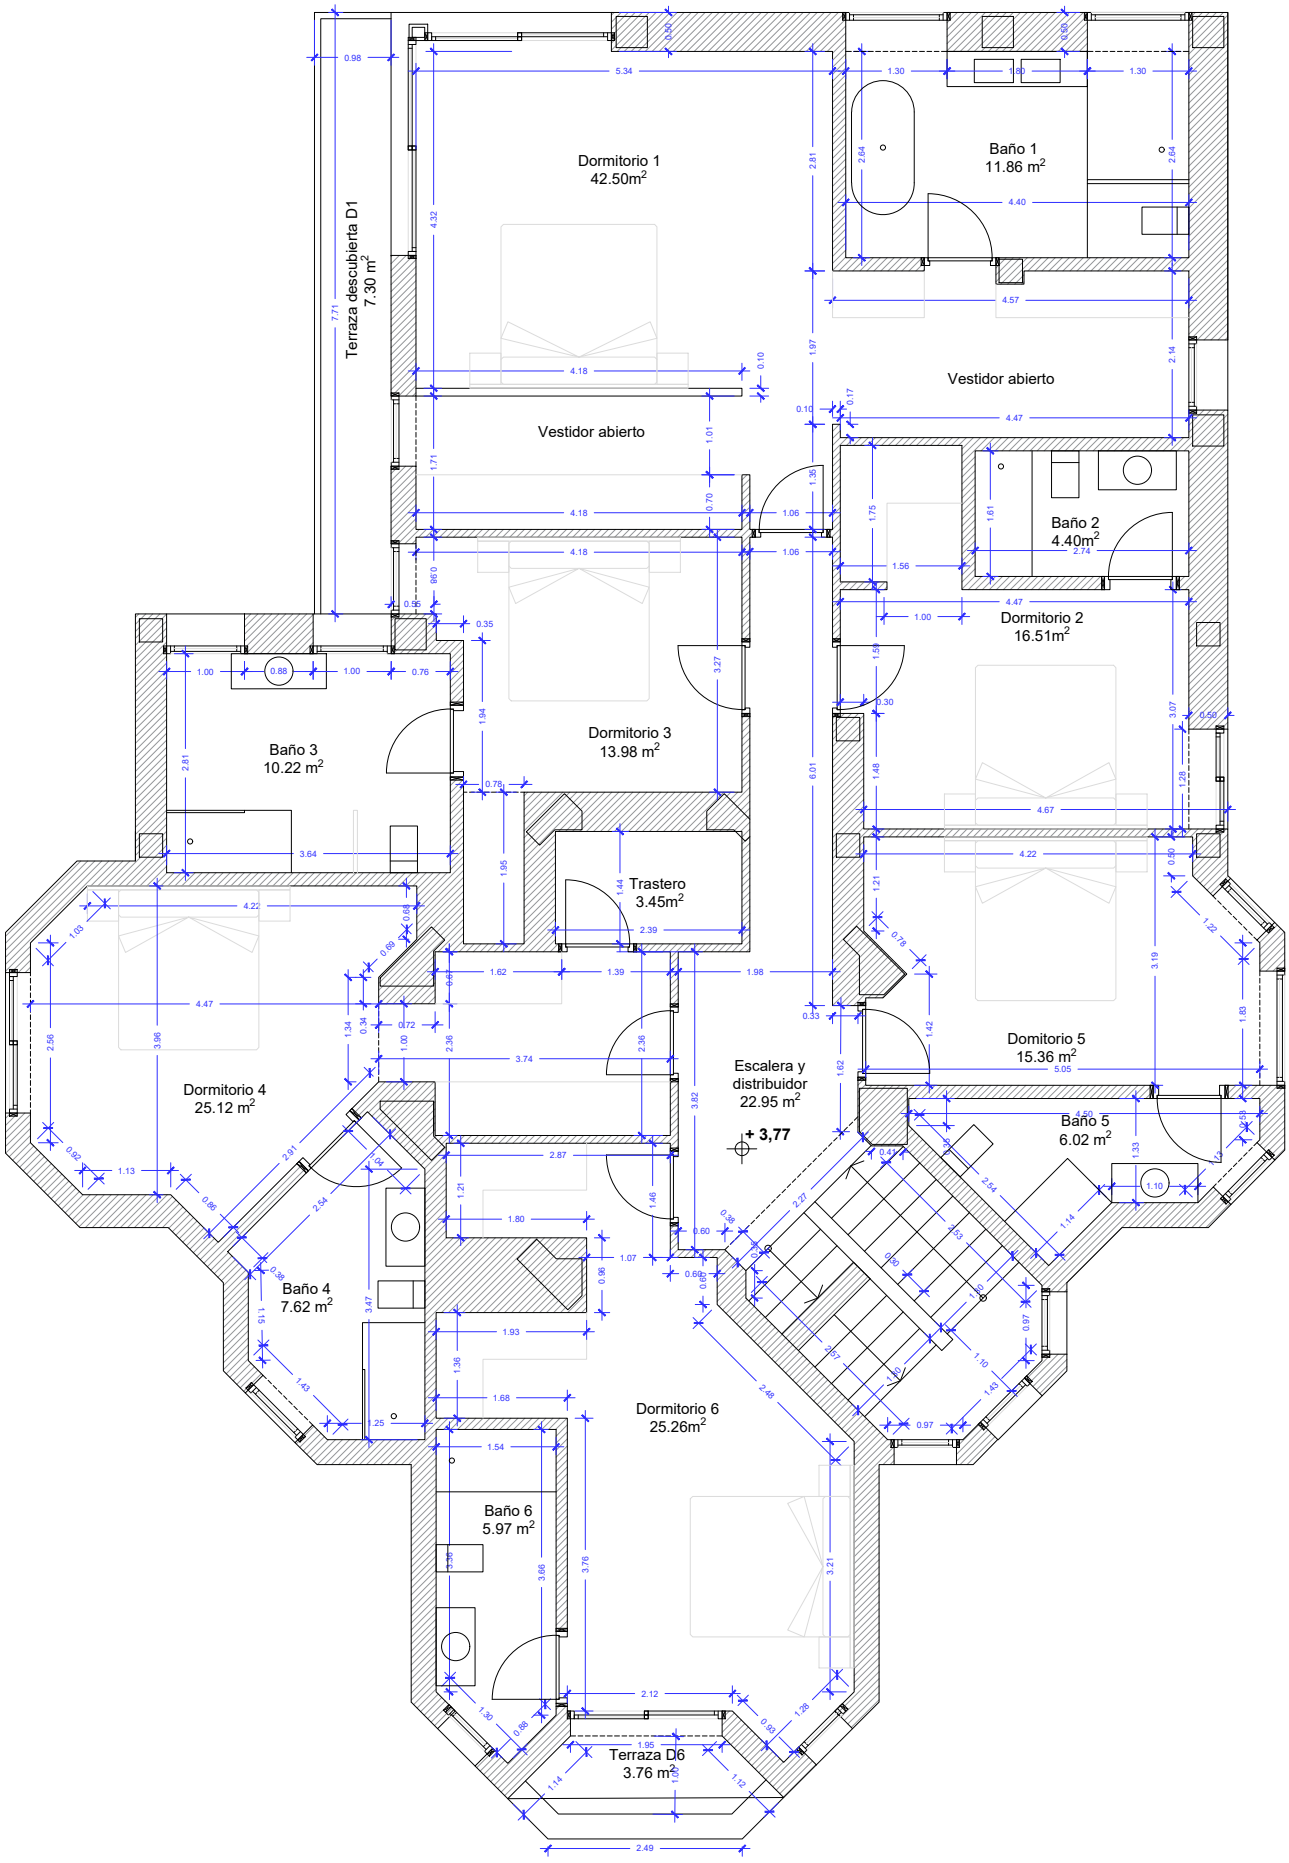

FIRST FLOOR
PRIMERA PLANTA

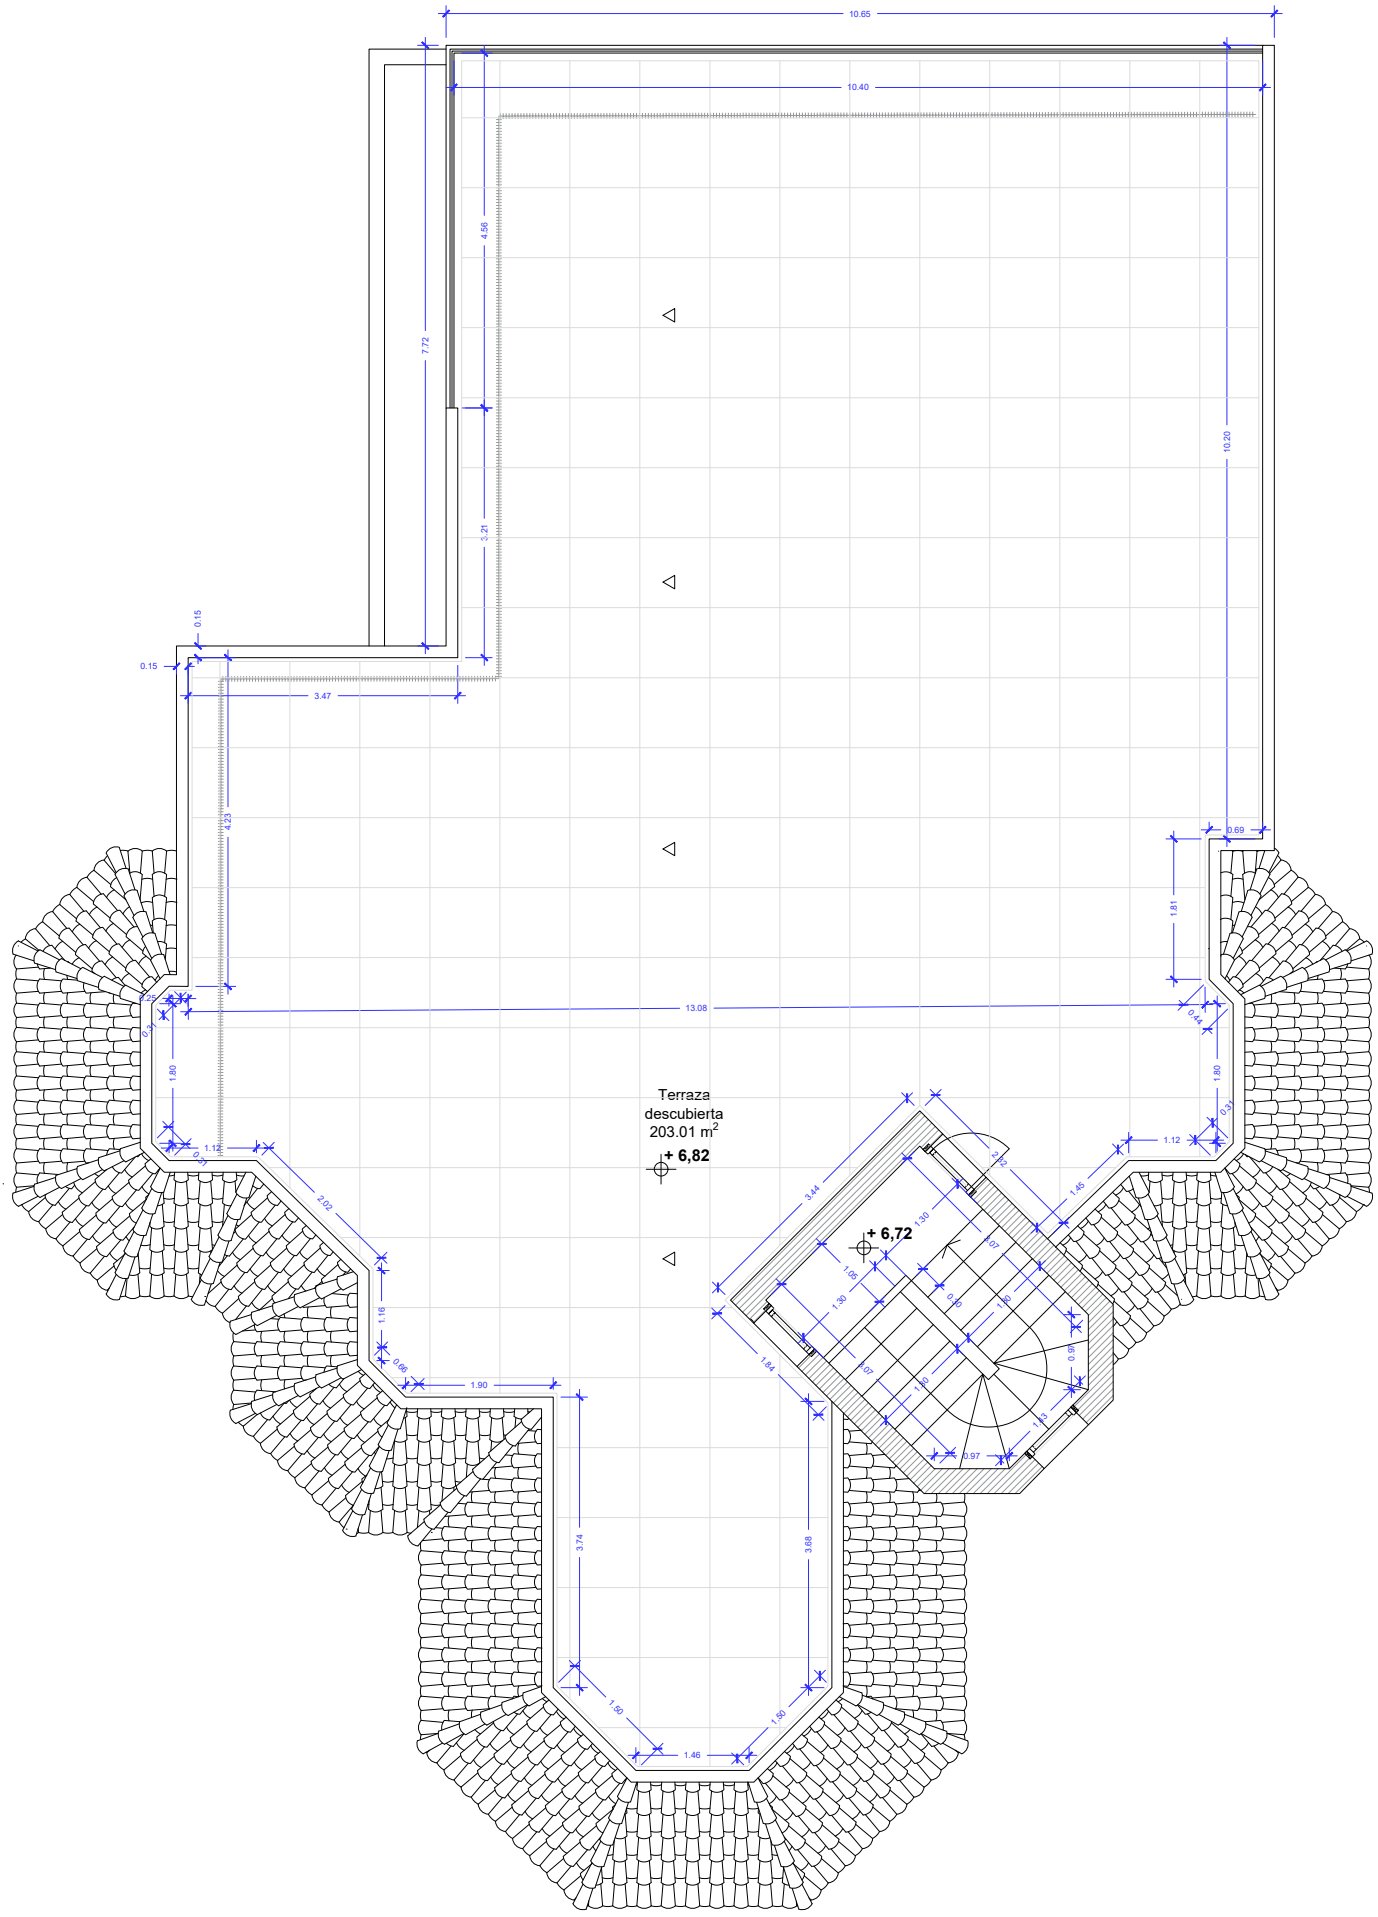

SOLARIUM


10.65
10.40
4.56
7.72
3.21
10.20
0.15
0.15
3.47
4.23
0.69
1.81
13.08
1.80
1.80
1.12
1.12
2.02
1.16
0.86
1.90
Terraza
descubierta
203.01 m²
+ 6,82
+ 6,72
3.44
2.32
1.45
1.30
1.07
1.05
1.30
1.84
0.97
3.74
3.68
1.90
1.46
1.90

ROOF
PLANTA CUBIERTA

