
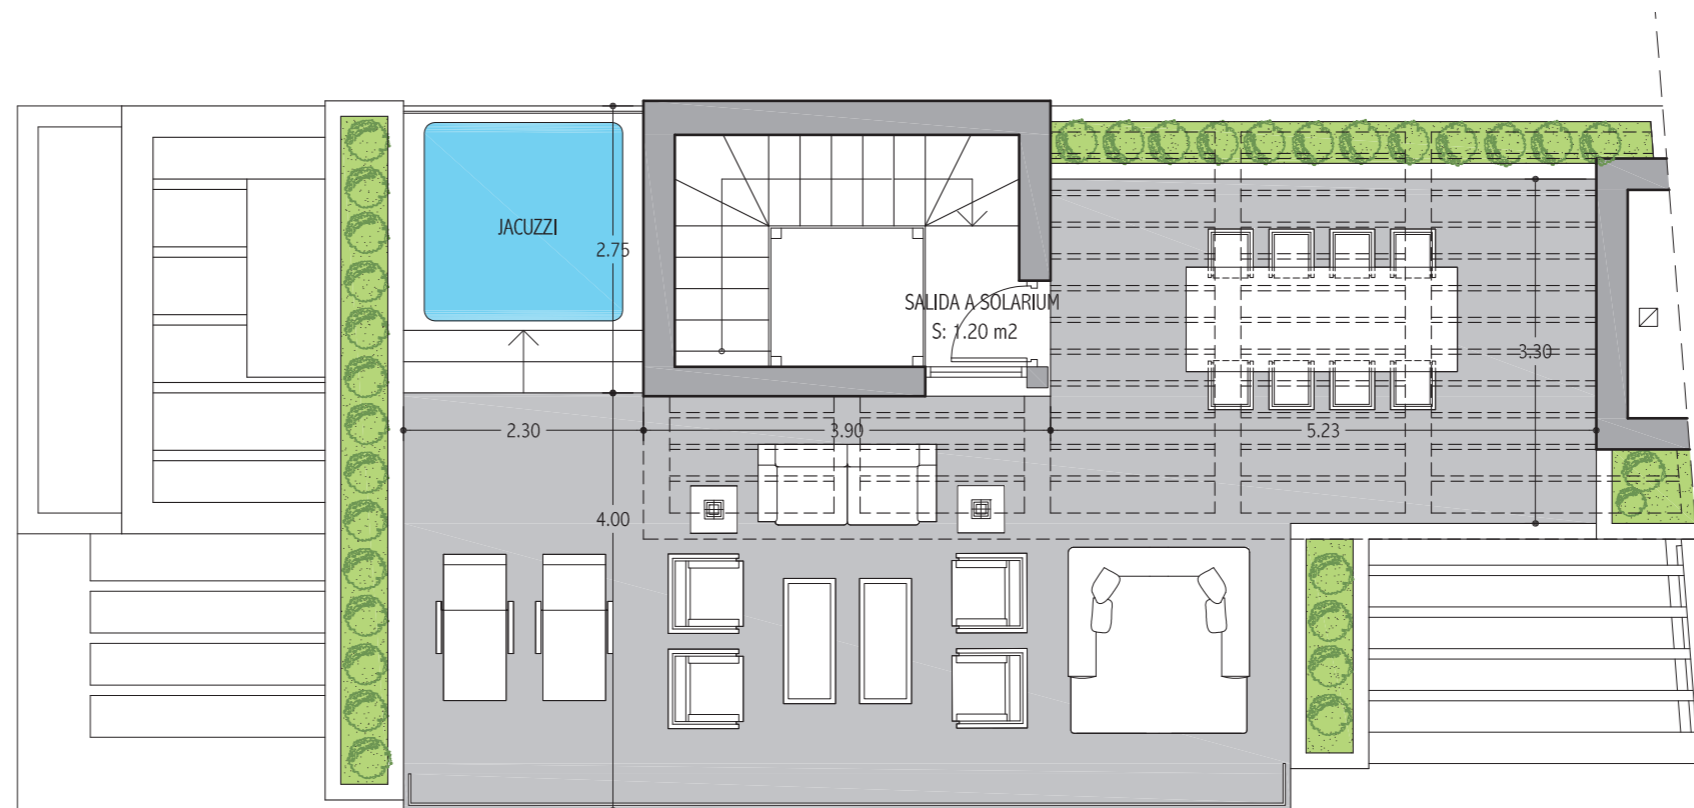
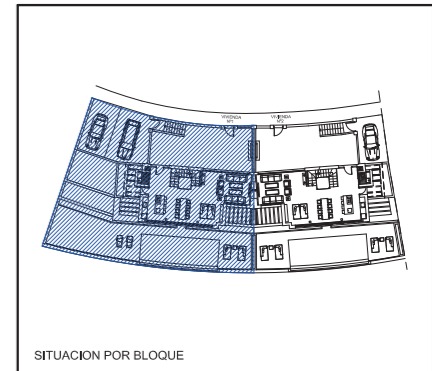
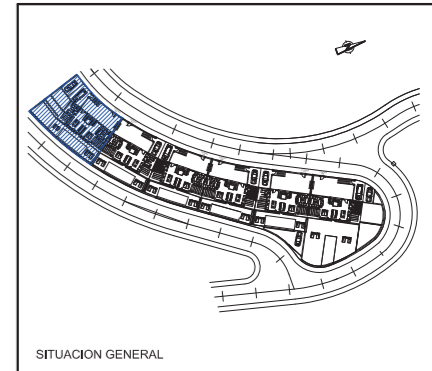


**VILLA 1 - Solarium**

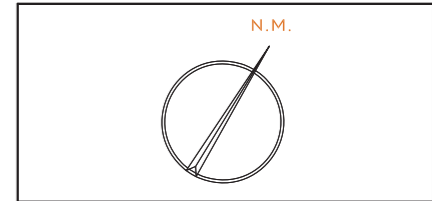

**SUPERFICIES CONSTRUIDAS**

VIVIENDA	TERRAZAS	TOTAL	EXTERIOR	PARCELA
317.96 m <sup>2</sup>	91.34 m <sup>2</sup>	409.30 m <sup>2</sup>	252.12 m <sup>2</sup>	371.53 m <sup>2</sup>

**SUPERFICIES UTILES**

VIVIENDA	TERRAZAS	SOLARIUM	TOTAL
252.15 m <sup>2</sup>	25.48 m <sup>2</sup>	65.86 m <sup>2</sup>	343.49 m <sup>2</sup>




**SUPERFICIE UTIL SEGUN DECRETO BOJA 218/2005**

VIVIENDA	SEGUN DECRETO
252.15 m <sup>2</sup>	277.36 m <sup>2</sup>

-EL PRESENTE DOCUMENTO ES DE CARACTER INFORMATIVO Y PODRÁ EXPERIMENTAR VARIACIONES POR EXIGENCIAS TECNICAS DEL PROYECTO.  
-TODO EL MOBILIARIO, INCLUIDO EL DE LA COCINA ES MERAMENTE INFORMATIVO. LOS GIROS DE LAS PUERTAS Y LA DISTRIBUCIÓN DE APARATOS SANITARIOS NO SON VINCULANTES.  
-LAS SUPERFICIES EXPRESADAS SON APROXIMADAS, PUDIENDO EXPERIMENTAR MODIFICACIONES POR RAZONES DE INDOLE TECNICA EN EL DESARROLLO DE LA EJECUCIÓN DE LAS OBRAS.  
-LAS SUPERFICIES INDICADAS A CONTINUACIÓN ESTÁN CALCULADAS CONFORME AL DECRETO 218/2005 DE INFORMACIÓN AL CONSUMIDOR EN LA COMPRAVENTA Y ARRENDAMIENTO DE VIVIENDAS DE ANDALUCÍA.



VILLA 1 - 1st Floor (Access)

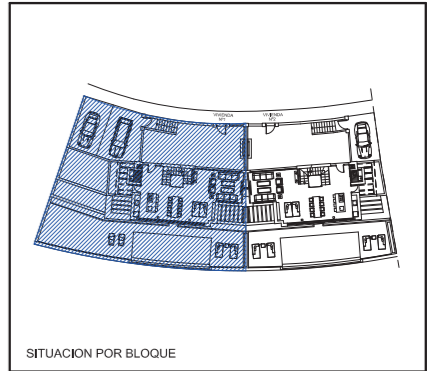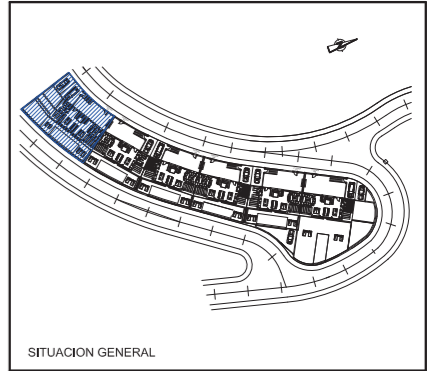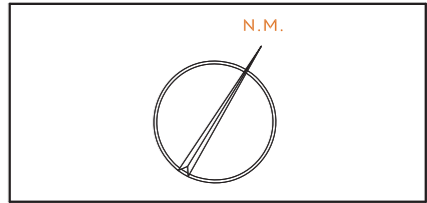

**SUPERFICIES CONSTRUIDAS**

VIVIENDA	TERRAZAS	TOTAL	EXTERIOR	PARCELA
317.96 m <sup>2</sup>	91.34 m <sup>2</sup>	409.30 m <sup>2</sup>	252.12 m <sup>2</sup>	371.53 m <sup>2</sup>


**SUPERFICIES UTILES**

VIVIENDA	TERRAZAS	SOLARIUM	TOTAL
252.15 m <sup>2</sup>	25.48 m <sup>2</sup>	65.86 m <sup>2</sup>	343.49 m <sup>2</sup>



**SUPERFICIE UTIL SEGUN DECRETO BOJA 218/2005**

VIVIENDA	SEGUN DECRETO
252.15 m <sup>2</sup>	277.36 m <sup>2</sup>

-EL PRESENTE DOCUMENTO ES DE CARACTER INFORMATIVO Y PODRÁ EXPERIMENTAR VARIACIONES POR EXIGENCIAS TECNICAS DEL PROYECTO.  
-TODO EL MOBILIARIO, INCLUIDO EL DE LA COCINA ES MERAMENTE INFORMATIVO. LOS GIROS DE LAS PUERTAS Y LA DISTRIBUCION DE APARATOS SANITARIOS NO SON VINCULANTES.  
-LAS SUPERFICIES EXPRESADAS SON APROXIMADAS, PUDIENDO EXPERIMENTAR MODIFICACIONES POR RAZONES DE INDOLE TECNICA EN EL DESARROLLO DE LA EJECUCION DE LAS OBRAS.  
-LAS SUPERFICIES INDICADAS A CONTINUACION ESTÁN CALCULADAS CONFORME AL DECRETO 218/2005 DE INFORMACIÓN AL CONSUMIDOR EN LA COMPRAVENTA Y ARRENDAMIENTO DE VIVIENDAS DE ANDALUCÍA.

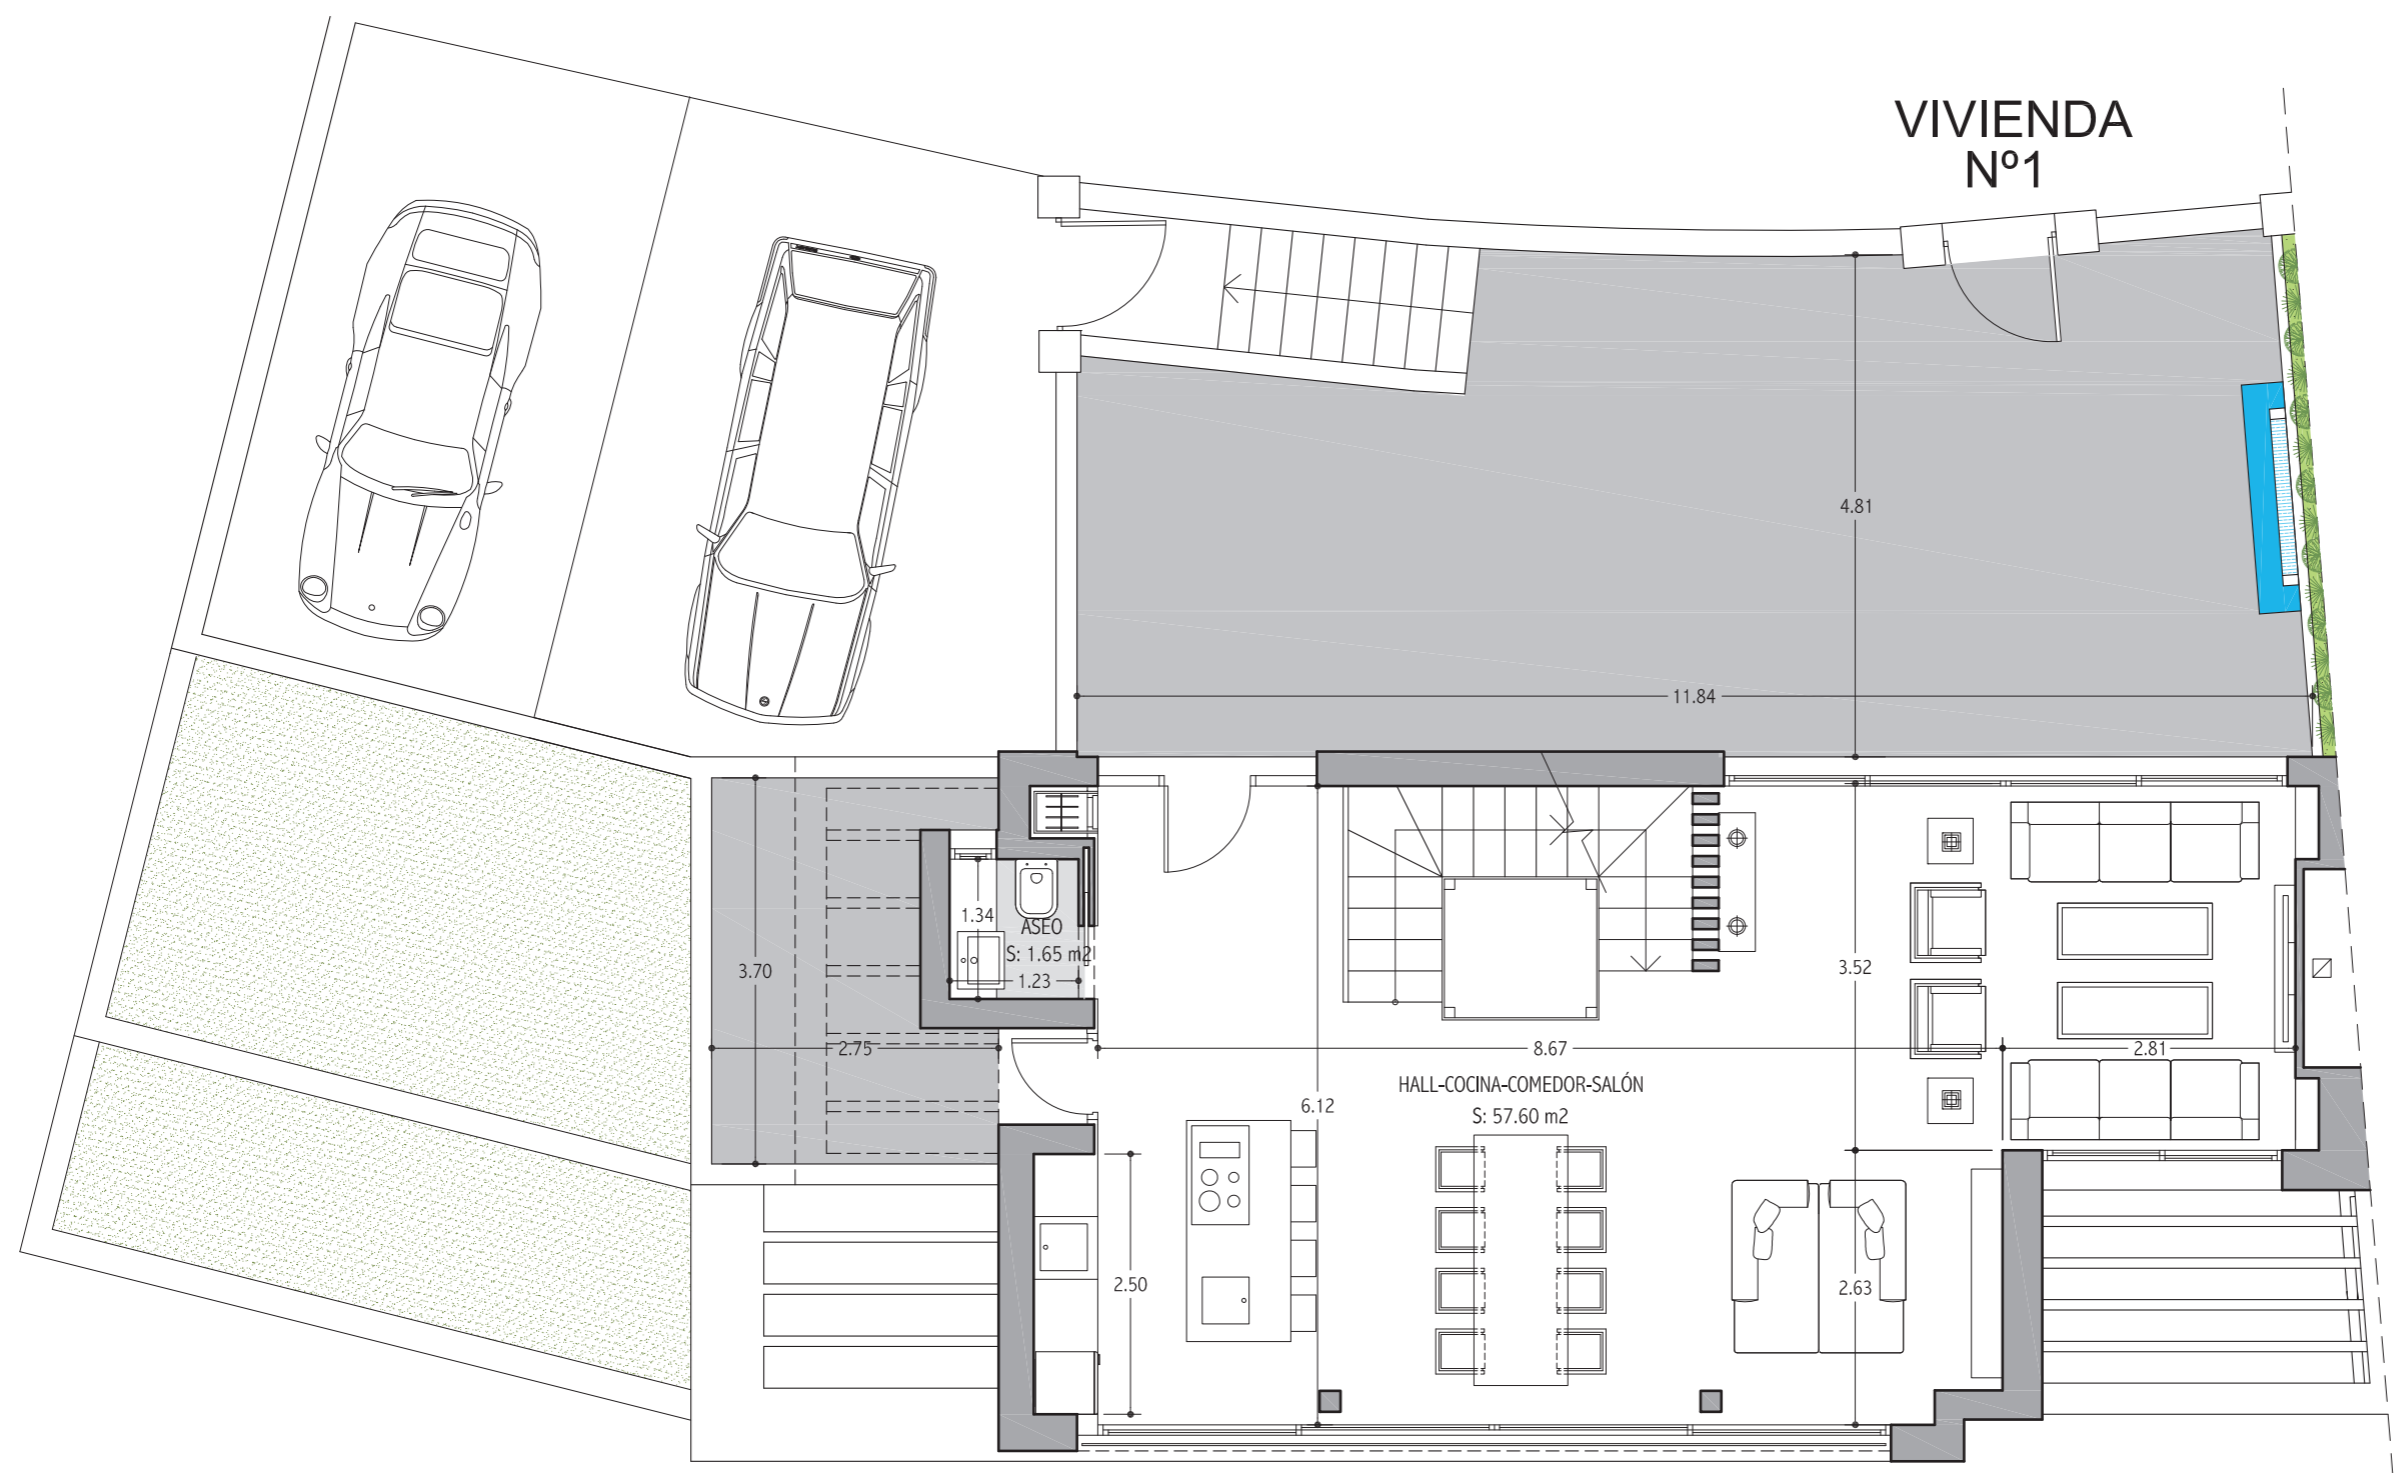


VILLA 1 - Ground Floor

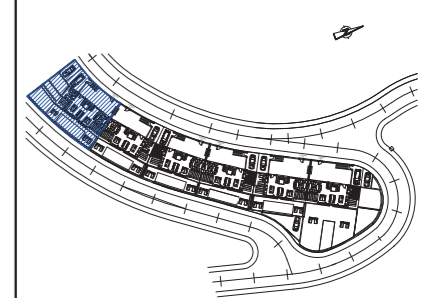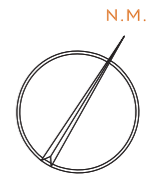

SITUACION GENERAL



SITUACION POR BLOQUE

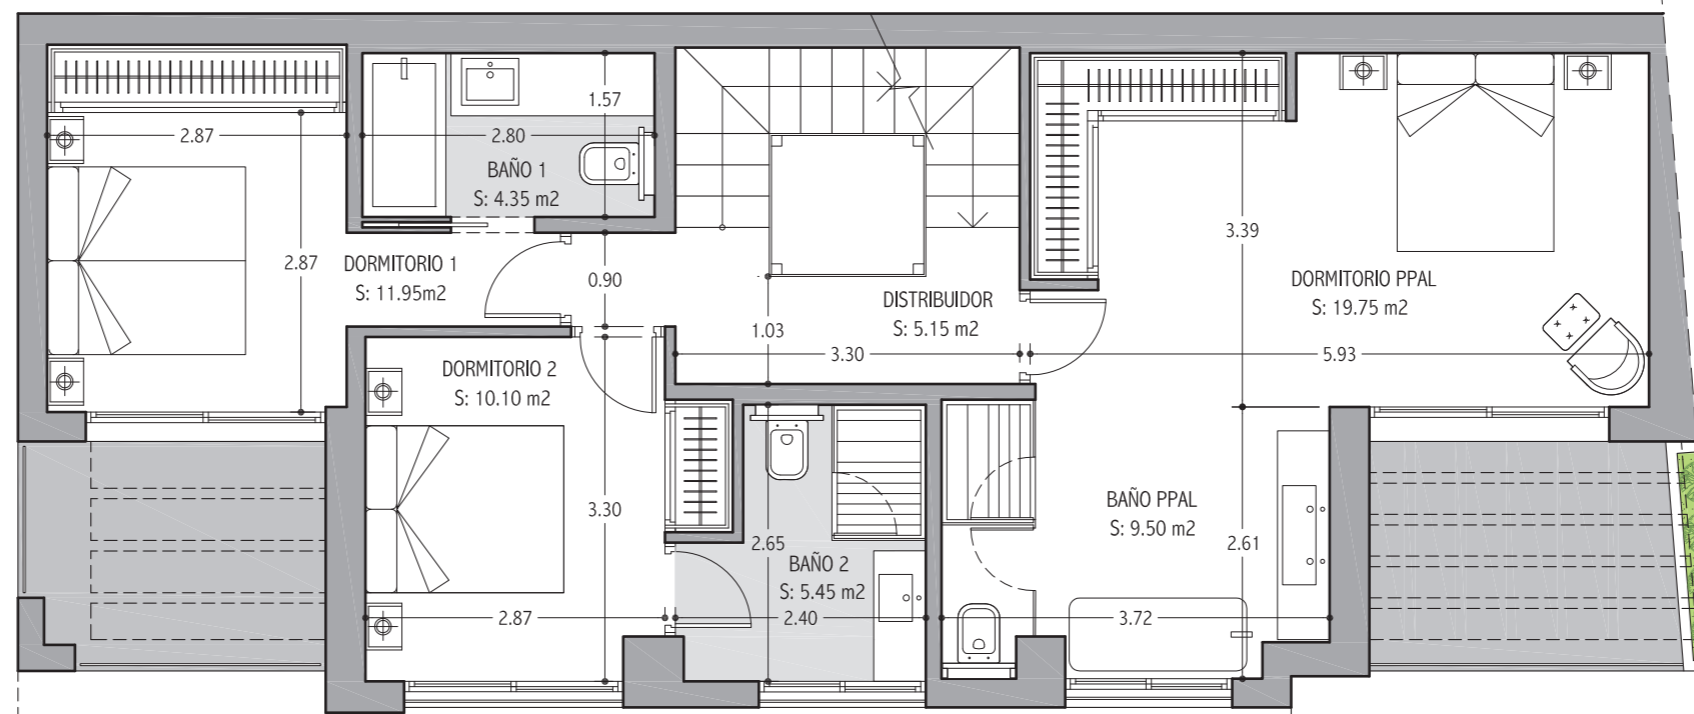

**SUPERFICIES CONSTRUIDAS**

VIVIENDA	TERRAZAS	TOTAL	EXTERIOR	PARCELA
317.96 m <sup>2</sup>	91.34 m <sup>2</sup>	409.30 m <sup>2</sup>	252.12 m <sup>2</sup>	371.53 m <sup>2</sup>

**SUPERFICIES UTILES**

VIVIENDA	TERRAZAS	SOLARIUM	TOTAL
252.15 m <sup>2</sup>	25.48 m <sup>2</sup>	65.86 m <sup>2</sup>	343.49 m <sup>2</sup>



**SUPERFICIE UTIL SEGUN DECRETO BOJA 218/2005**

VIVIENDA	SEGUN DECRETO
252.15 m <sup>2</sup>	277.36 m <sup>2</sup>

-EL PRESENTE DOCUMENTO ES DE CARACTER INFORMATIVO Y PODRÁ EXPERIMENTAR VARIACIONES POR EXIGENCIAS TECNICAS DEL PROYECTO.  
-TODO EL MOBILIARIO, INCLUIDO EL DE LA COCINA ES MERAMENTE INFORMATIVO. LOS GIROS DE LAS PUERTAS Y LA DISTRIBUCION DE APARATOS SANITARIOS NO SON VINCULANTES.  
-LAS SUPERFICIES EXPRESADAS SON APROXIMADAS, PUDIENDO EXPERIMENTAR MODIFICACIONES POR RAZONES DE INDOLE TECNICA EN EL DESARROLLO DE LA EJECUCION DE LAS OBRAS.  
-LAS SUPERFICIES INDICADAS A CONTINUACION ESTÁN CALCULADAS CONFORME AL DECRETO 218/2005 DE INFORMACIÓN AL CONSUMIDOR EN LA COMPRAVENTA Y ARRENDAMIENTO DE VIVIENDAS DE ANDALUCÍA.




VILLA 1 - Pool

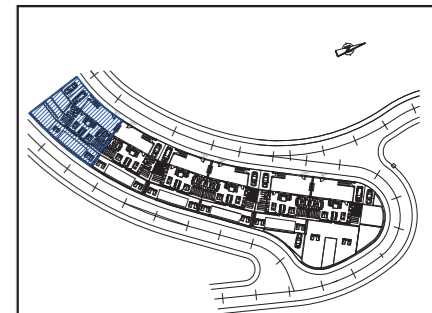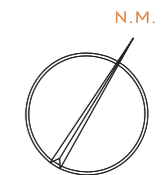

SITUACION GENERAL



SITUACION POR BLOQUE

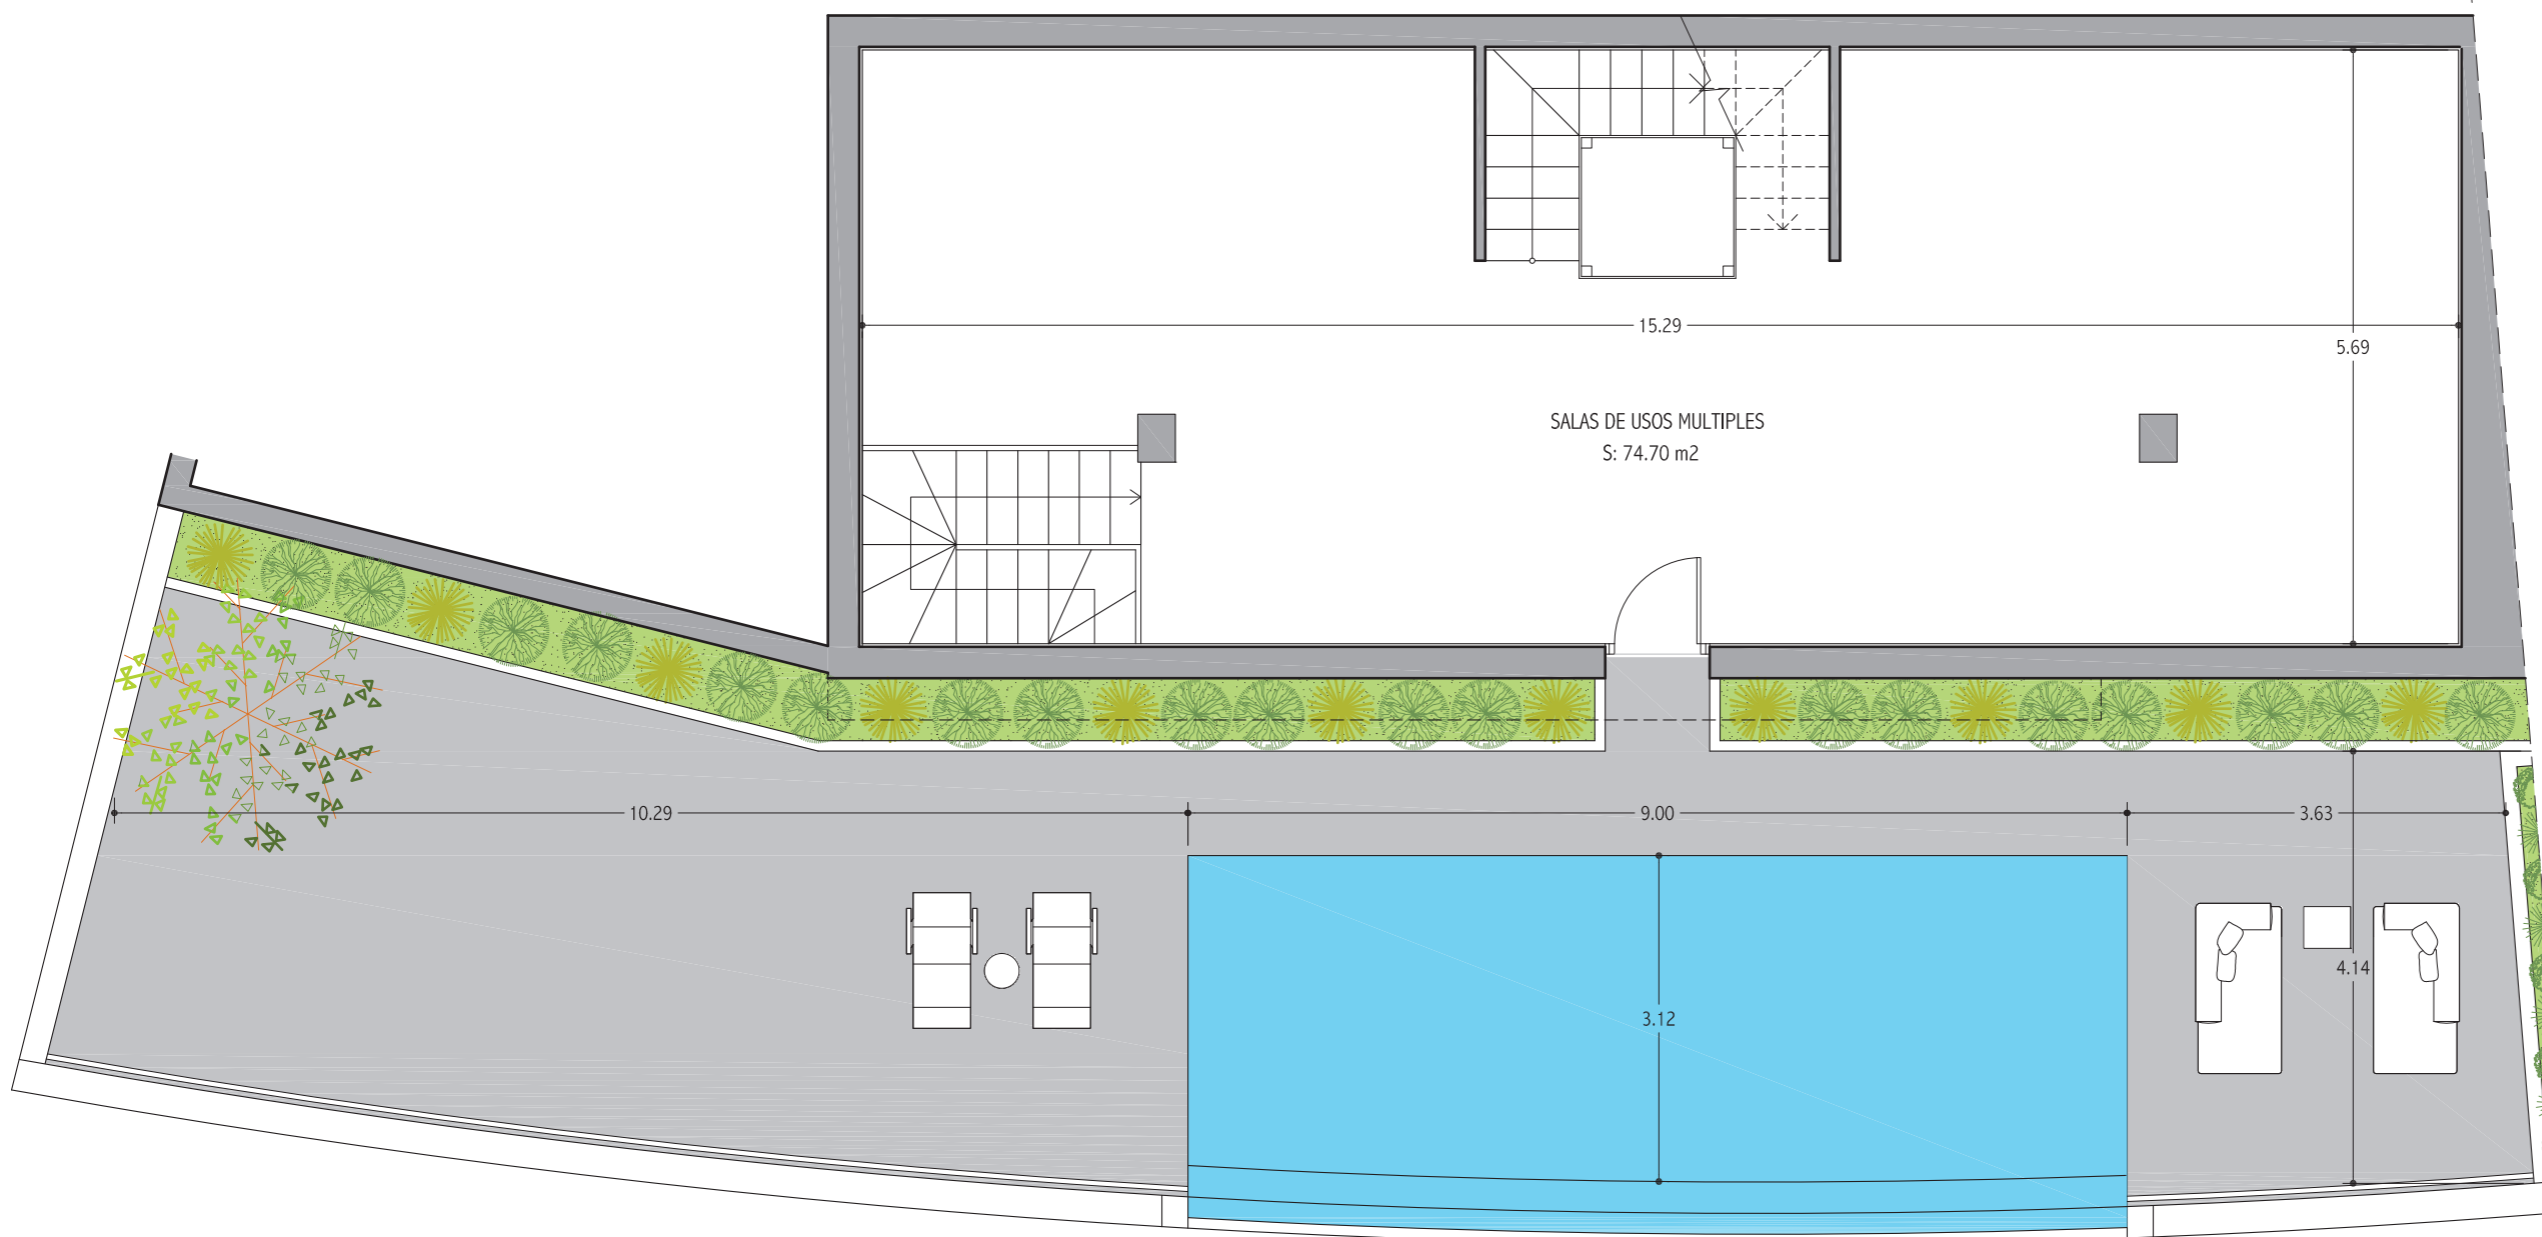

**SUPERFICIES CONSTRUIDAS**

VIVIENDA	TERRAZAS	TOTAL	EXTERIOR	PARCELA
317.96 m <sup>2</sup>	91.34 m <sup>2</sup>	409.30 m <sup>2</sup>	252.12 m <sup>2</sup>	371.53 m <sup>2</sup>

**SUPERFICIES UTILES**

VIVIENDA	TERRAZAS	SOLARIUM	TOTAL
252.15 m <sup>2</sup>	25.48 m <sup>2</sup>	65.86 m <sup>2</sup>	343.49 m <sup>2</sup>



**SUPERFICIE UTIL SEGUN DECRETO BOJA 218/2005**

VIVIENDA	SEGUN DECRETO
252.15 m <sup>2</sup>	277.36 m <sup>2</sup>

-EL PRESENTE DOCUMENTO ES DE CARACTER INFORMATIVO Y PODRÁ EXPERIMENTAR VARIACIONES POR EXIGENCIAS TECNICAS DEL PROYECTO.  
-TODO EL MOBILIARIO, INCLUIDO EL DE LA COCINA ES MERAMENTE INFORMATIVO. LOS GIROS DE LAS PUERTAS Y LA DISTRIBUCION DE APARATOS SANITARIOS NO SON VINCULANTES.  
-LAS SUPERFICIES EXPRESADAS SON APROXIMADAS, PUDIENDO EXPERIMENTAR MODIFICACIONES POR RAZONES DE INDOLE TECNICA EN EL DESARROLLO DE LA EJECUCION DE LAS OBRAS.  
-LAS SUPERFICIES INDICADAS A CONTINUACION ESTÁN CALCULADAS CONFORME AL DECRETO 218/2005 DE INFORMACION AL CONSUMIDOR EN LA COMPRAVENTA Y ARRENDAMIENTO DE VIVIENDAS DE ANDALUCÍA.




VILLA 1 - Garage

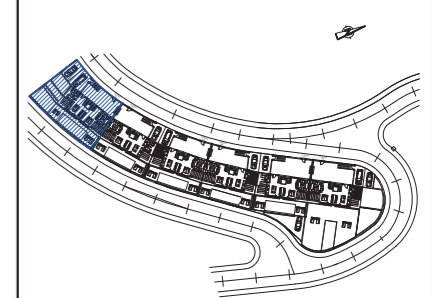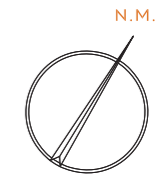

SITUACION GENERAL



SITUACION POR BLOQUE

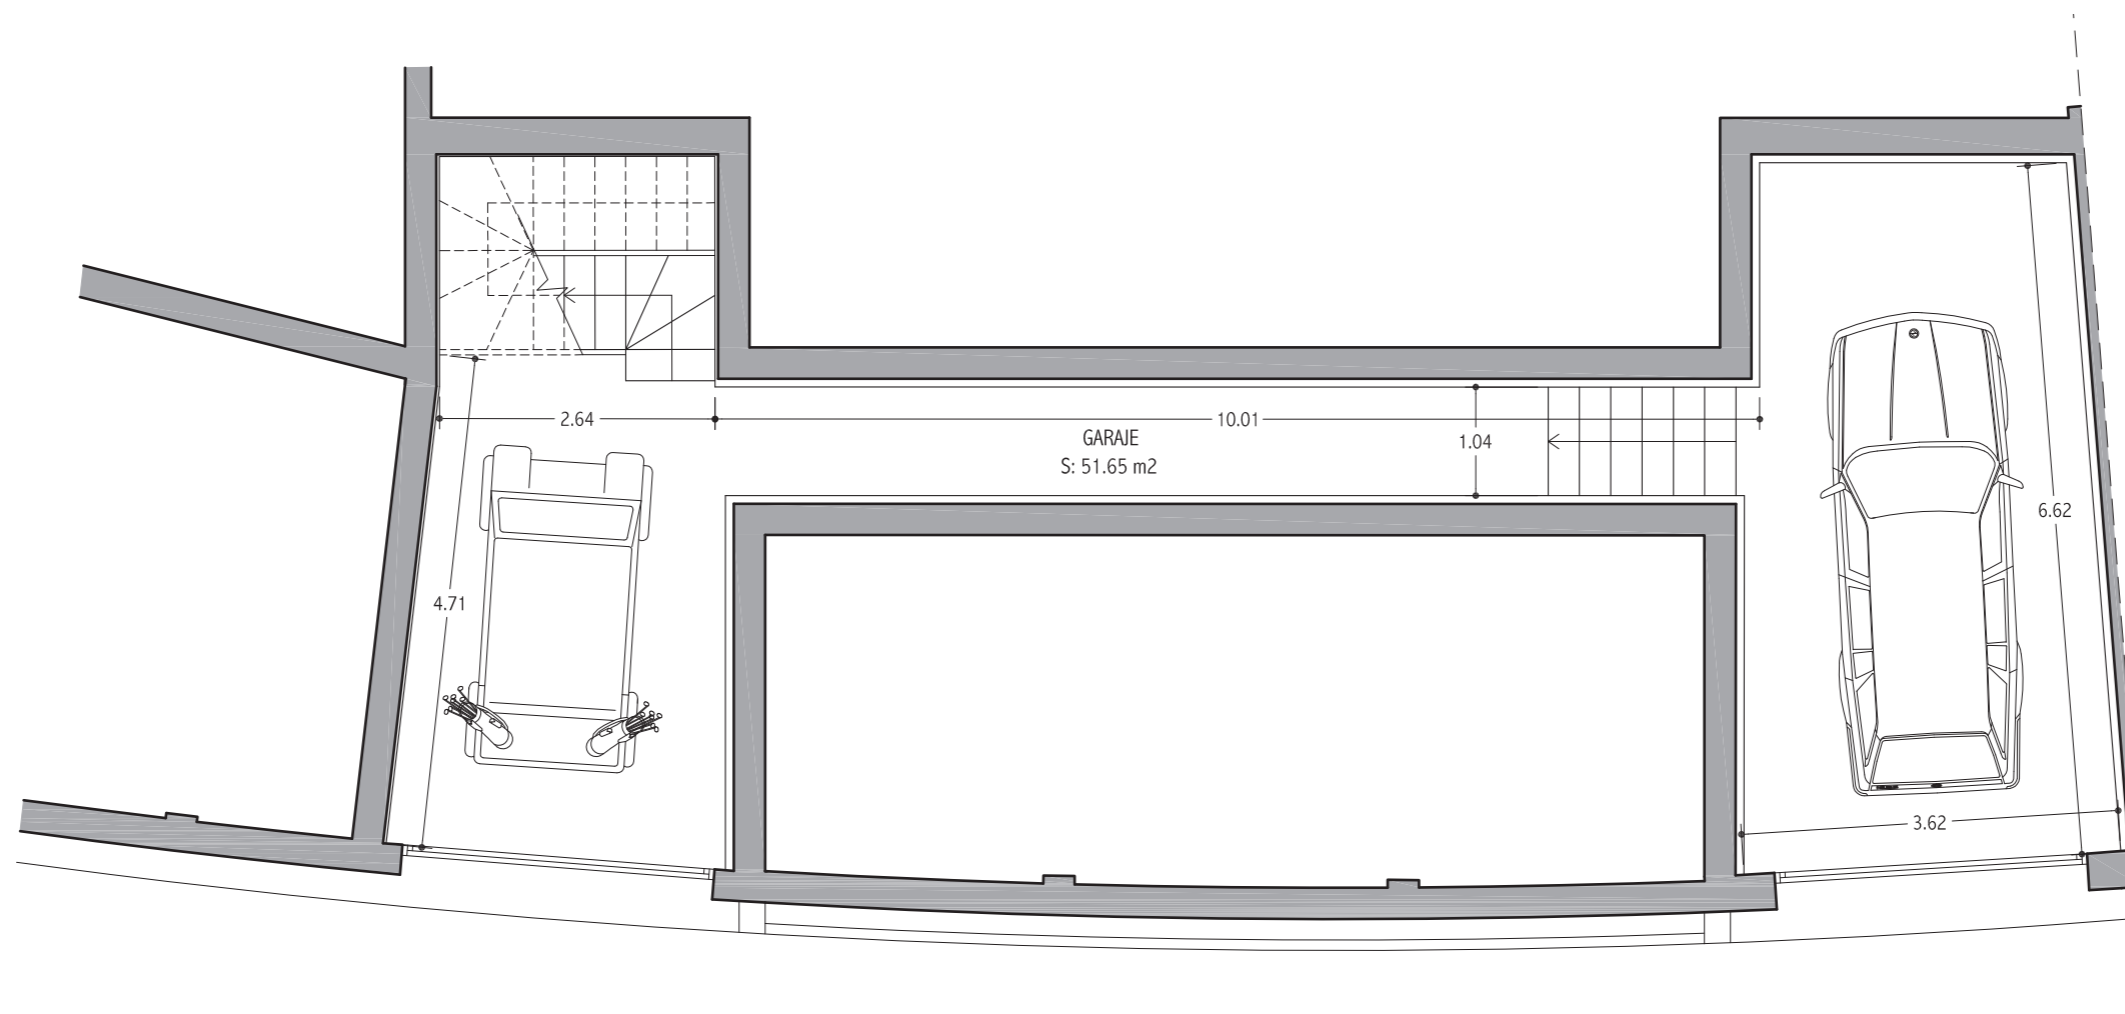

**SUPERFICIES CONSTRUIDAS**

VIVIENDA	TERRAZAS	TOTAL	EXTERIOR	PARCELA
317.96 m2	91.34 m2	409.30 m2	252.12 m2	371.53 m2

**SUPERFICIES UTILES**

VIVIENDA	TERRAZAS	SOLARUM	TOTAL
252.15 m2	25.48 m2	65.86 m2	343.49 m2

**SUPERFICIE UTIL SEGUN DECRETO BOJA 218/2005**

VIVIENDA	SEGUN DECRETO
252.15 m2	277.36 m2

-EL PRESENTE DOCUMENTO ES DE CARACTER INFORMATIVO Y PODRÁ EXPERIMENTAR VARIACIONES POR EXIGENCIAS TECNICAS DEL PROYECTO.  
-TODO EL MOBILIARIO, INCLUIDO EL DE LA COCINA ES MERAMENTE INFORMATIVO. LOS GIROS DE LAS PUERTAS Y LA DISTRIBUCION DE APARATOS SANITARIOS NO SON VINCULANTES.  
-LAS SUPERFICIES EXPRESADAS SON APROXIMADAS, PUDIENDO EXPERIMENTAR MODIFICACIONES POR RAZONES DE INDOLE TECNICA EN EL DESARROLLO DE LA EJECUCION DE LAS OBRAS.  
-LAS SUPERFICIES INDICADAS A CONTINUACION ESTÁN CALCULADAS CONFORME AL DECRETO 218/2005 DE INFORMACION AL CONSUMIDOR EN LA COMPRAVENTA Y ARRENDAMIENTO DE VIVIENDAS DE ANDALUCÍA.

