


PARCELA 25

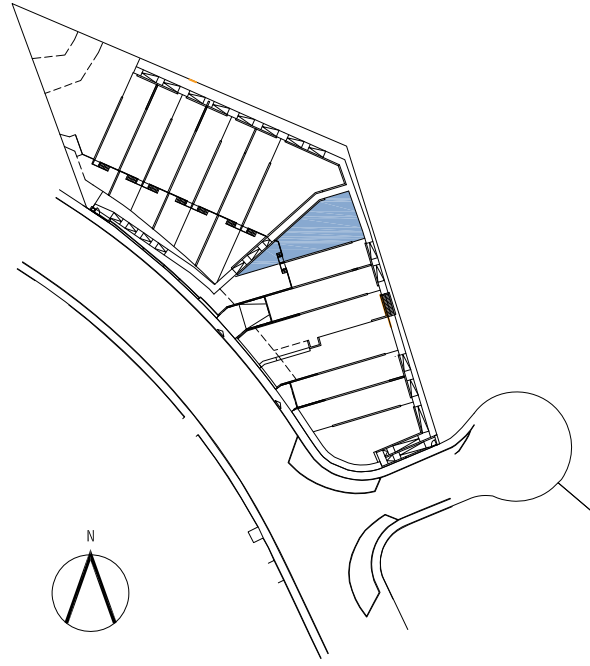

SUPERFICIES CONSTRUIDAS

| | |
|---------------|-----------------------|
| Sup. Vivienda | 127,24 m ² |
| Sup. Sótano | 44,87 m ² |
| Sup. Solarium | 54,27 m ² |
| Sup. Terraza | 71,91 m ² |
| Sup. Jardín | 73,95 m ² |

SUPERFICIES ÚTILES



| | |
|---------------|-----------------------|
| Sup. Vivienda | 100,52 m ² |
| Sup. Sótano | 38,50 m ² |

SUPERFICIE BOJA

| | |
|-----------------|-----------------------|
| Sup. Útil | 110,57 m ² |
| Sup. Construida | 139,96 m ² |

VIVIENDA 08
TIPO A1


PLANTA CUBIERTA

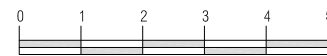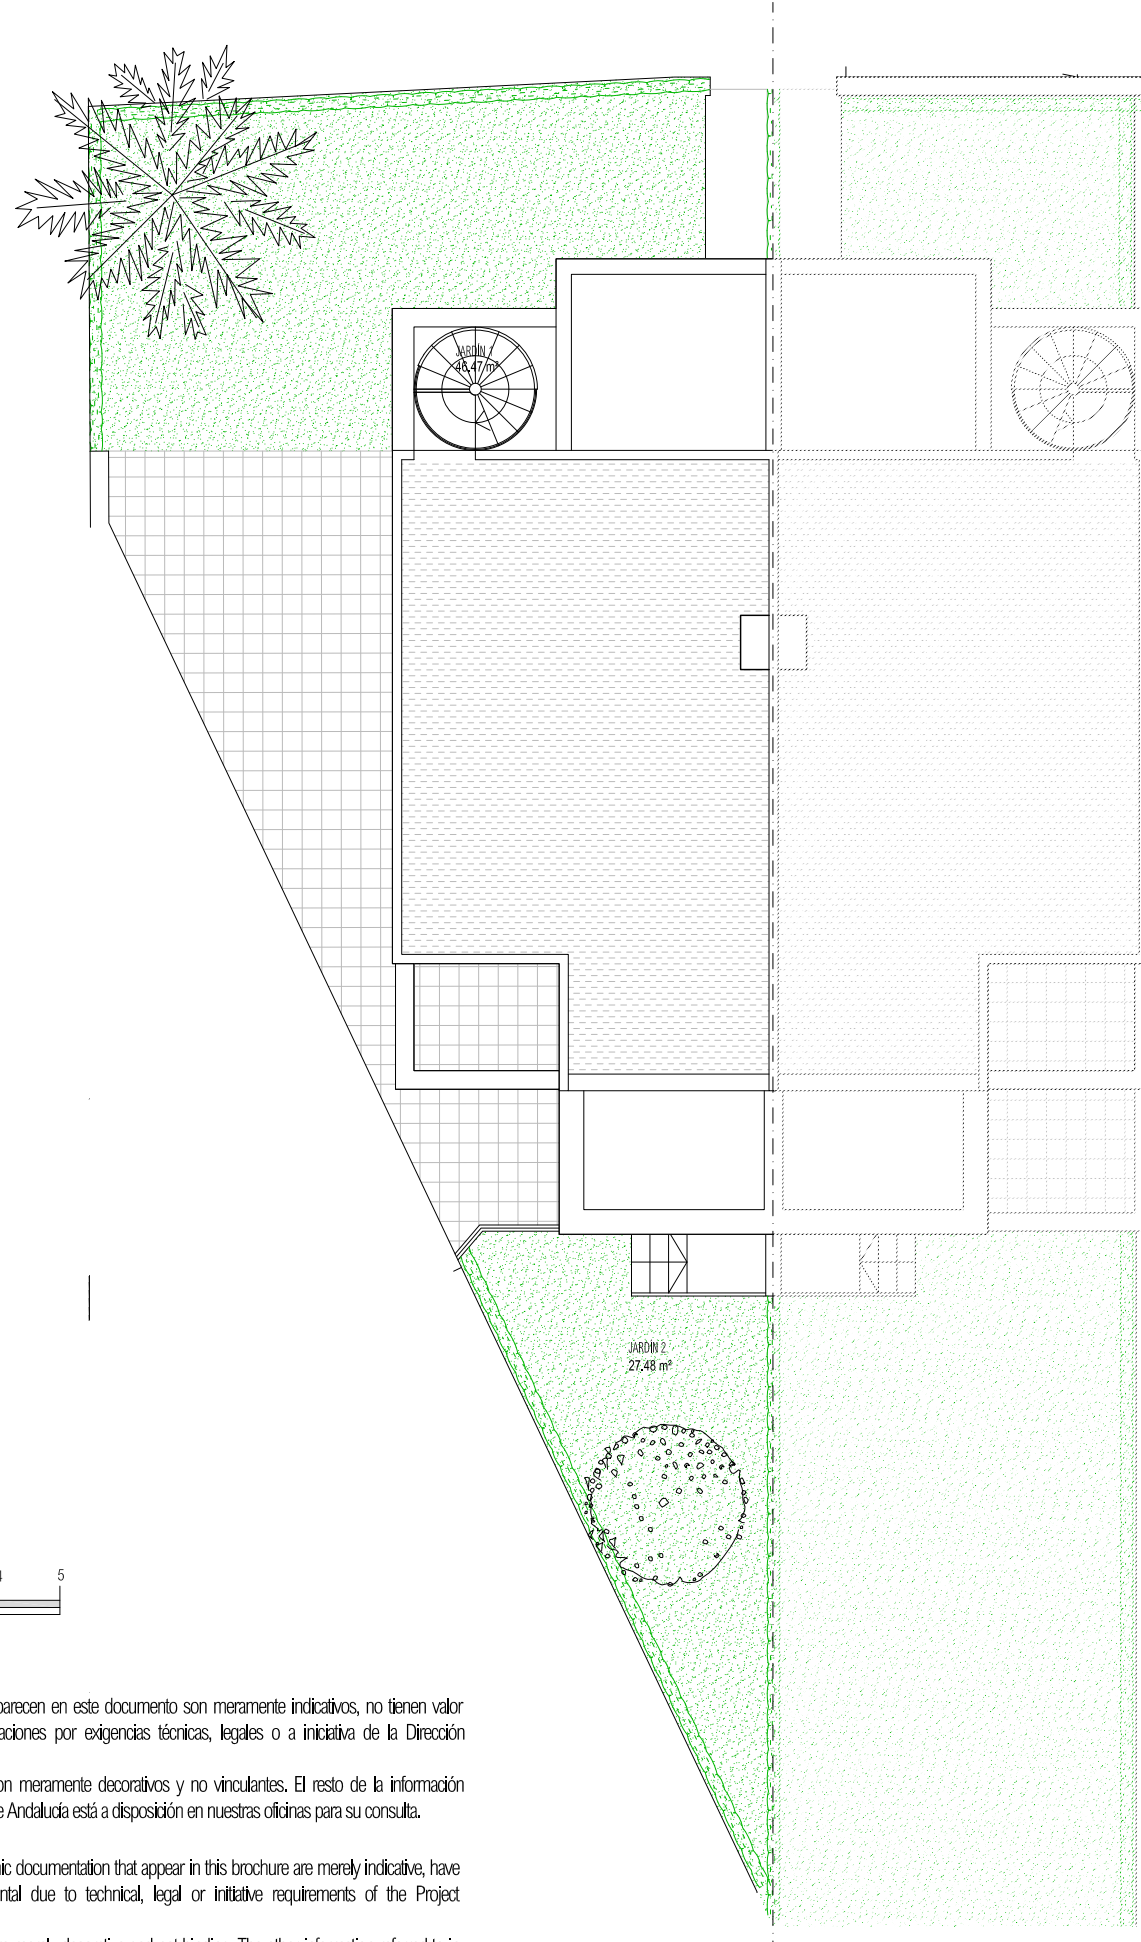

ESCALA GRÁFICA

- La información y material gráfico que aparecen en este documento son meramente indicativos, no tienen valor contractual y podrán experimentar variaciones por exigencias técnicas, legales o a iniciativa de la Dirección Facultativa. La jardinería, decoración y mobiliario son meramente decorativos y no vinculantes. El resto de la información referida al R.D. 218/2005 del Gobierno de Andalucía está a disposición en nuestras oficinas para su consulta.
- Information, computer graphics and graphic documentation that appear in this brochure are merely indicative, have no contractual value and are experimental due to technical, legal or initiative requirements of the Project Management. The gardening, decoration and furniture are merely decorative and not binding. The other information referred to in R.D. 218/2005 of the Government of Andalusia, is available in our offices for consultation.

PARCELA 25

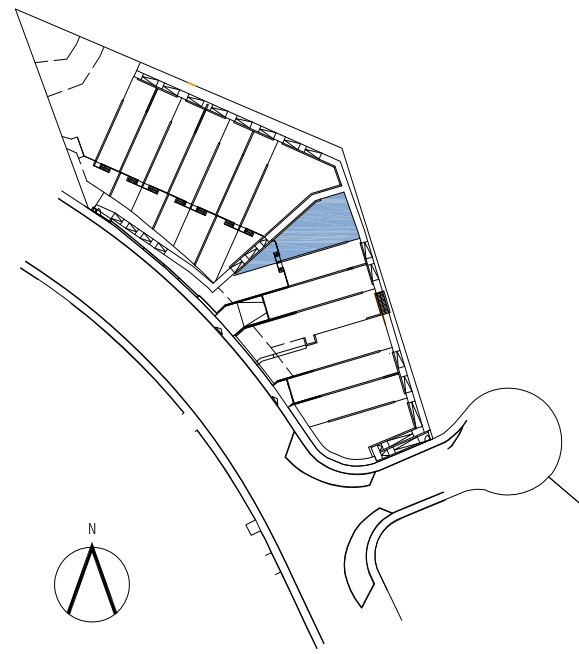

SUPERFICIES CONSTRUIDAS

| | |
|---------------|-----------------------|
| Sup. Vivienda | 127,24 m ² |
| Sup. Sótano | 44,87 m ² |
| Sup. Solarium | 54,27 m ² |
| Sup. Terraza | 71,91 m ² |
| Sup. Jardín | 73,95 m ² |


SUPERFICIES ÚTILES

| | |
|---------------|-----------------------|
| Sup. Vivienda | 100,52 m ² |
| Sup. Sótano | 38,50 m ² |


SUPERFICIE BOJA

| | |
|-----------------|-----------------------|
| Sup. Útil | 110,57 m ² |
| Sup. Construida | 139,96 m ² |

VIVIENDA 08 TIPO A1 PLANTA SÓTANO Y PLANTA BAJA

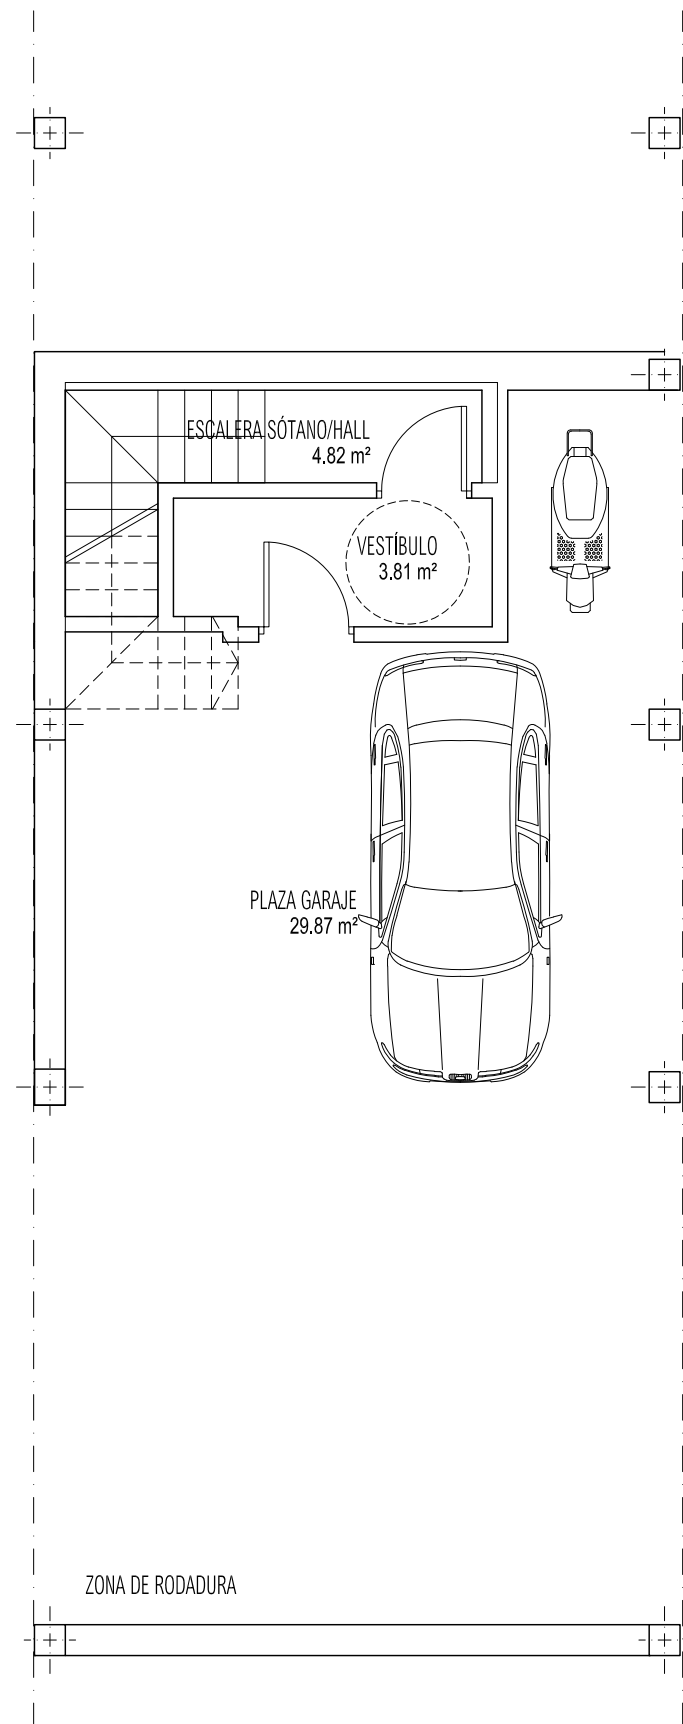


SÓTANO

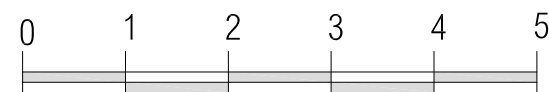

ESCALA GRÁFICA

- La información y material gráfico que aparecen en este documento son meramente indicativos, no tienen valor contractual y podrán experimentar variaciones por exigencias técnicas, legales o a iniciativa de la Dirección Facultativa. La jardinería, decoración y mobiliario son meramente decorativos y no vinculantes. El resto de la información referida al R.D. 218/2005 del Gobierno de Andalucía está a disposición en nuestras oficinas para su consulta.

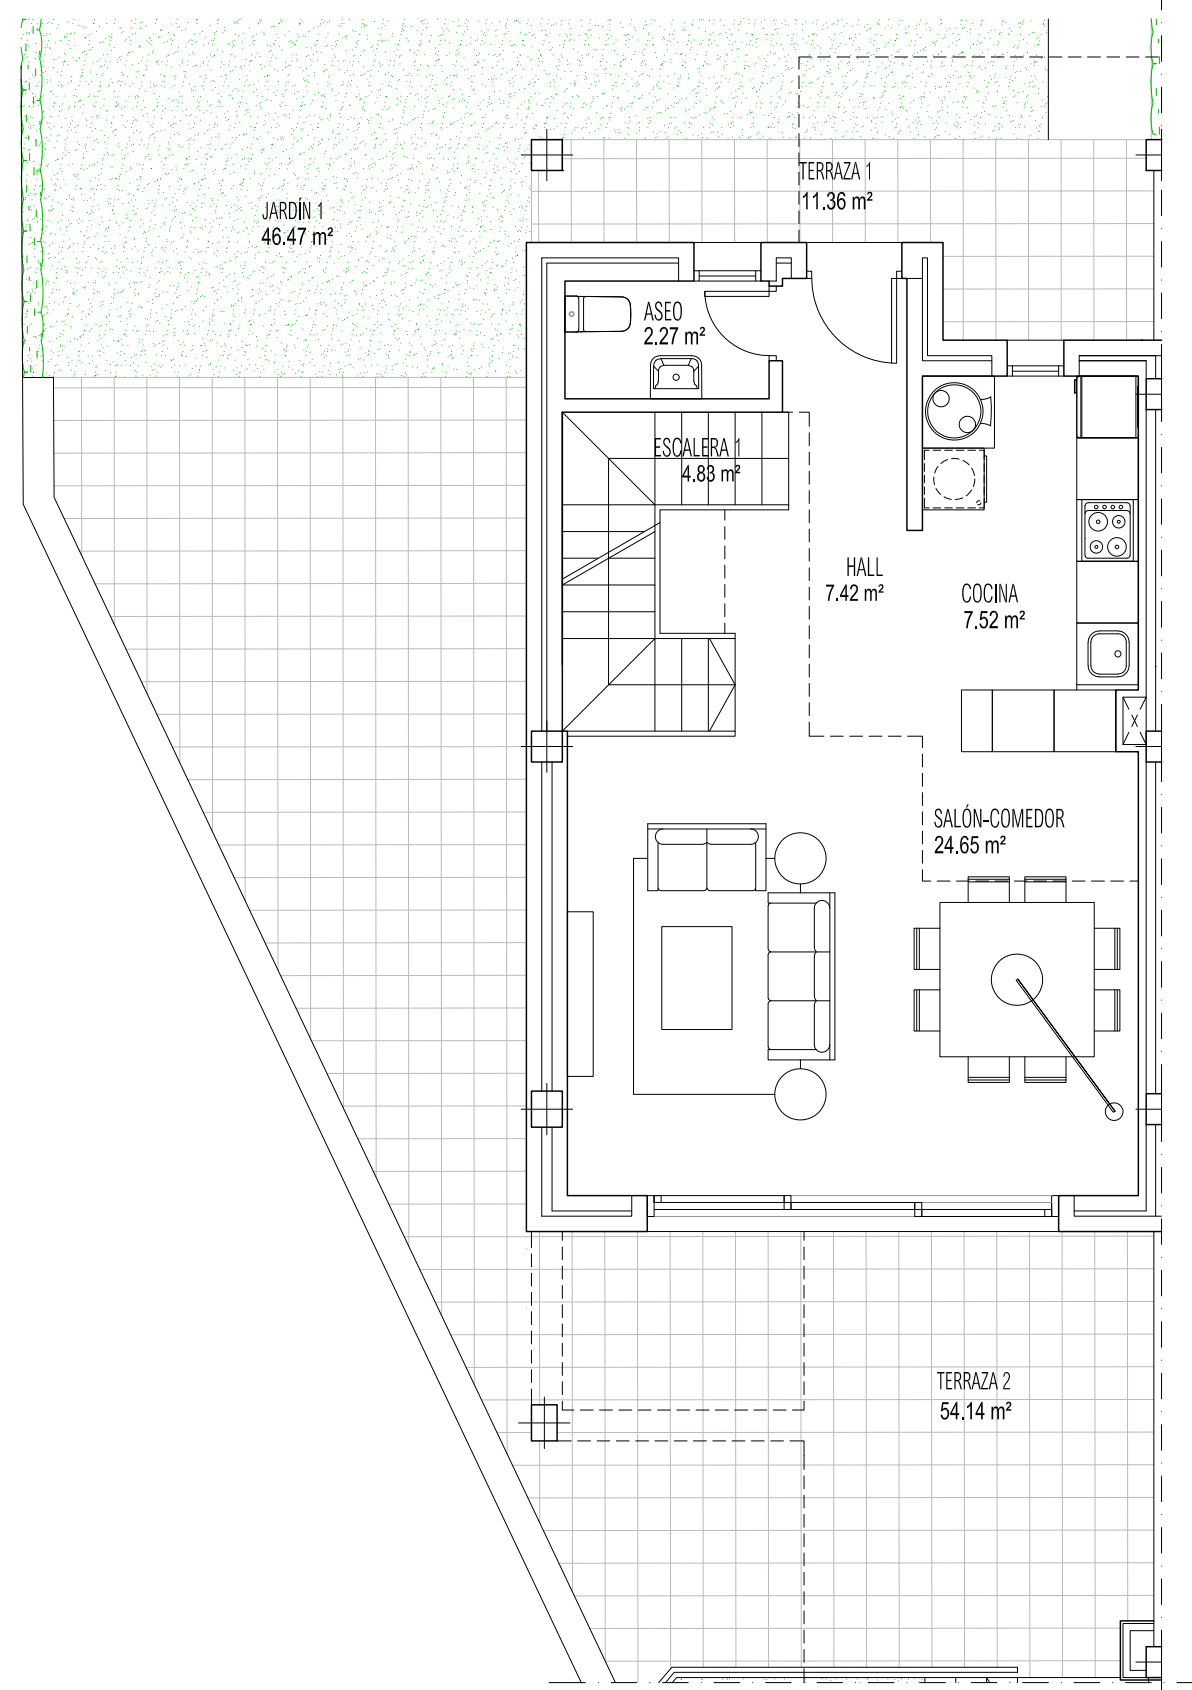


JARDÍN 2
27.48 m²

PLANTA BAJA

- Information, computer graphics and graphic documentation that appear in this brochure are merely indicative, have no contractual value and are experimental due to technical, legal or initiative requirements of the Project Management. The gardening, decoration and furniture are merely decorative and not binding. The other information referred to in R.D. 218/2005 of the Government of Andalucía, is available in our offices for consultation.



PARCELA 25

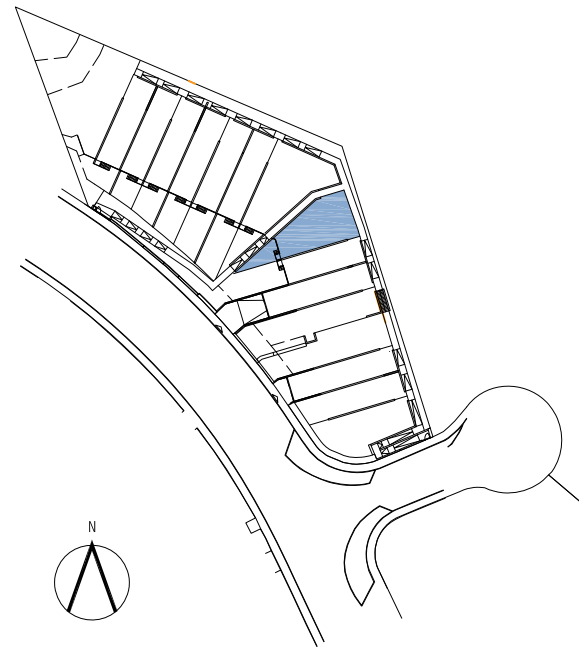

SUPERFICIES CONSTRUIDAS

| | |
|---------------|-----------|
| Sup. Vivienda | 127,24 m2 |
| Sup. Sótano | 44,87 m2 |
| Sup. Solarium | 54,27 m2 |
| Sup. Terraza | 71,91 m2 |
| Sup. Jardín | 73,95 m2 |


SUPERFICIES ÚTILES

| | |
|---------------|-----------|
| Sup. Vivienda | 100,52 m2 |
| Sup. Sótano | 38,50 m2 |


SUPERFICIE BOJA

| | |
|-----------------|-----------|
| Sup. Útil | 110,57 m2 |
| Sup. Construida | 139,96 m2 |


VIVIENDA 08 TIPO A1 PLANTA PRIMERA Y PLANTA SEGUNDA

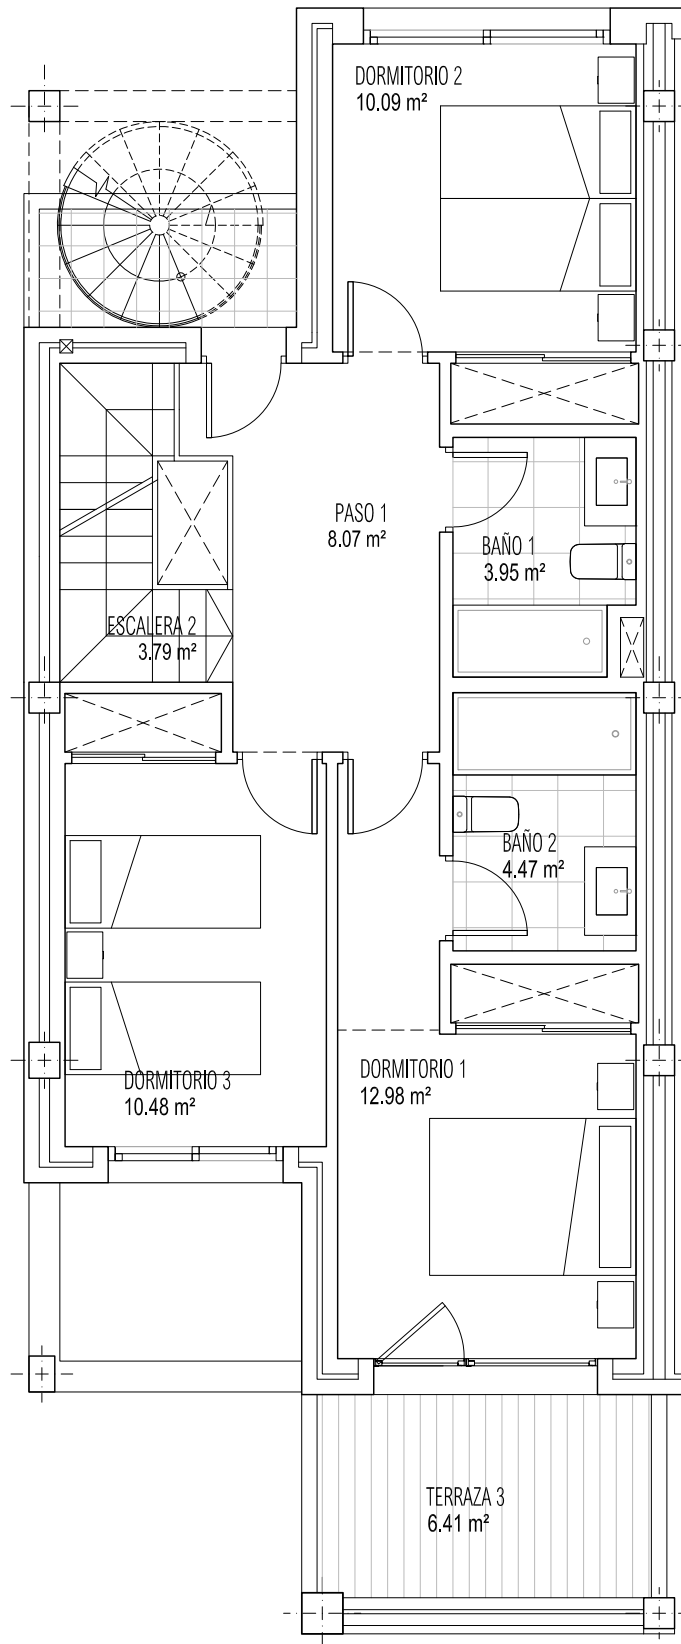

PLANTA PRIMERA

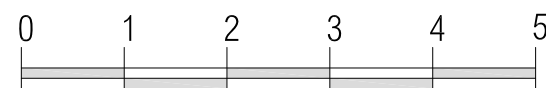

ESCALA GRÁFICA

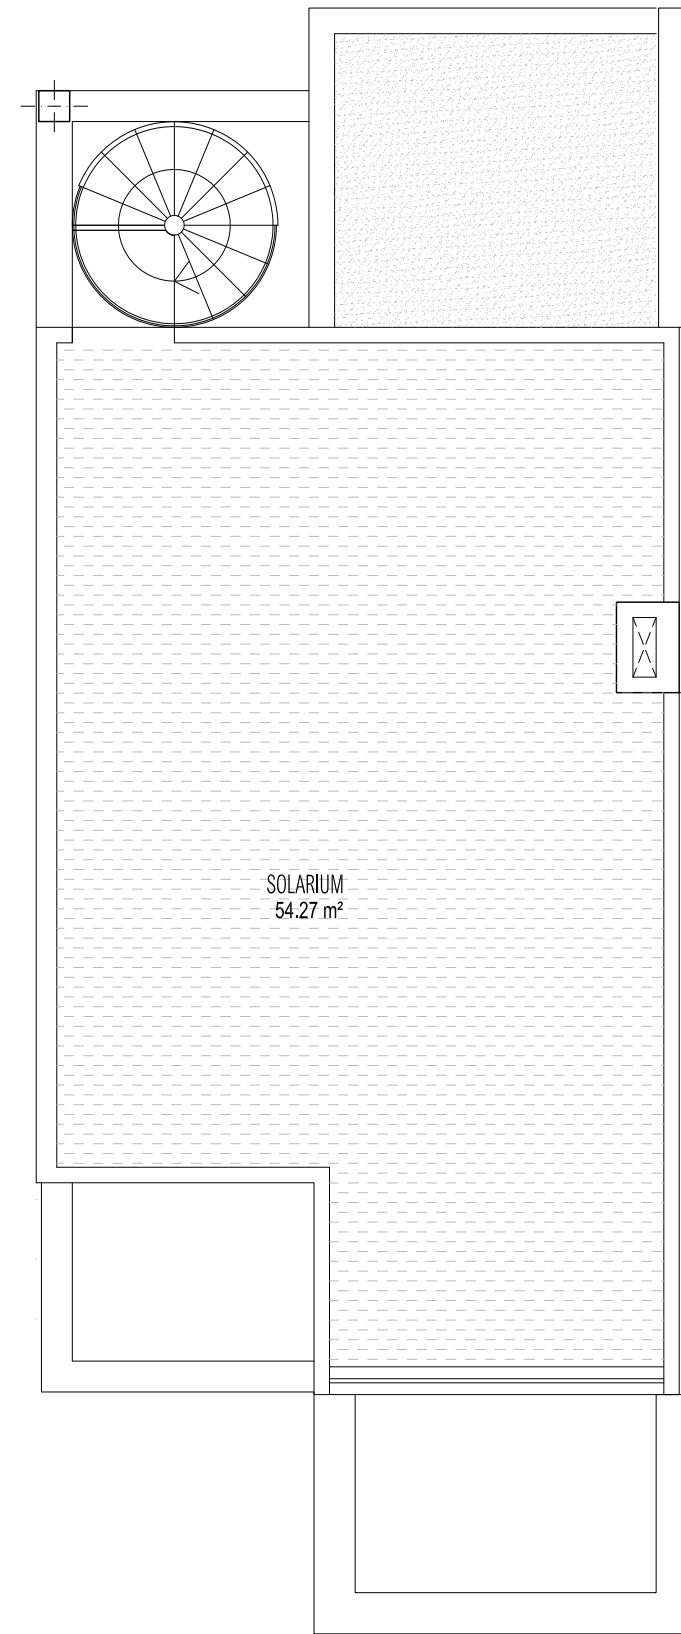

PLANTA SEGUNDA

- La información y material gráfico que aparecen en este documento son meramente indicativos, no tienen valor contractual y podrán experimentar variaciones por exigencias técnicas, legales o a iniciativa de la Dirección Facultativa. La jardinería, decoración y mobiliario son meramente decorativos y no vinculantes. El resto de la información referida al R.D. 218/2005 del Gobierno de Andalucía está a disposición en nuestras oficinas para su consulta.

- Information, computer graphics and graphic documentation that appear in this brochure are merely indicative, have no contractual value and are experimental due to technical, legal or initiative requirements of the Project Management. The gardening, decoration and furniture are merely decorative and not binding. The other information referred to in R.D. 218/2005 of the Government of Andalucía, is available in our offices for consultation.

