



GREEN ESTATES

VIVIENDA 06


ESC. A - PLANTA 1^a

	ESC A		ESC B		
P03	15	16	17		
P02	11	12	13	14	
P01	06	07	08	09	10
P00	01	02	03	04	05
S01	PARKING				


Sup. construida vivienda:	115,00 m ²
Sup. terraza cubierta:	30,00 m ²
Sup. terraza descubierta:	5,00 m ²
SUPERFICIE TOTAL:	150,00 m²
Piscina:	---

LIMONERO 24

Escala: 1 : 75

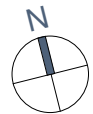

V6

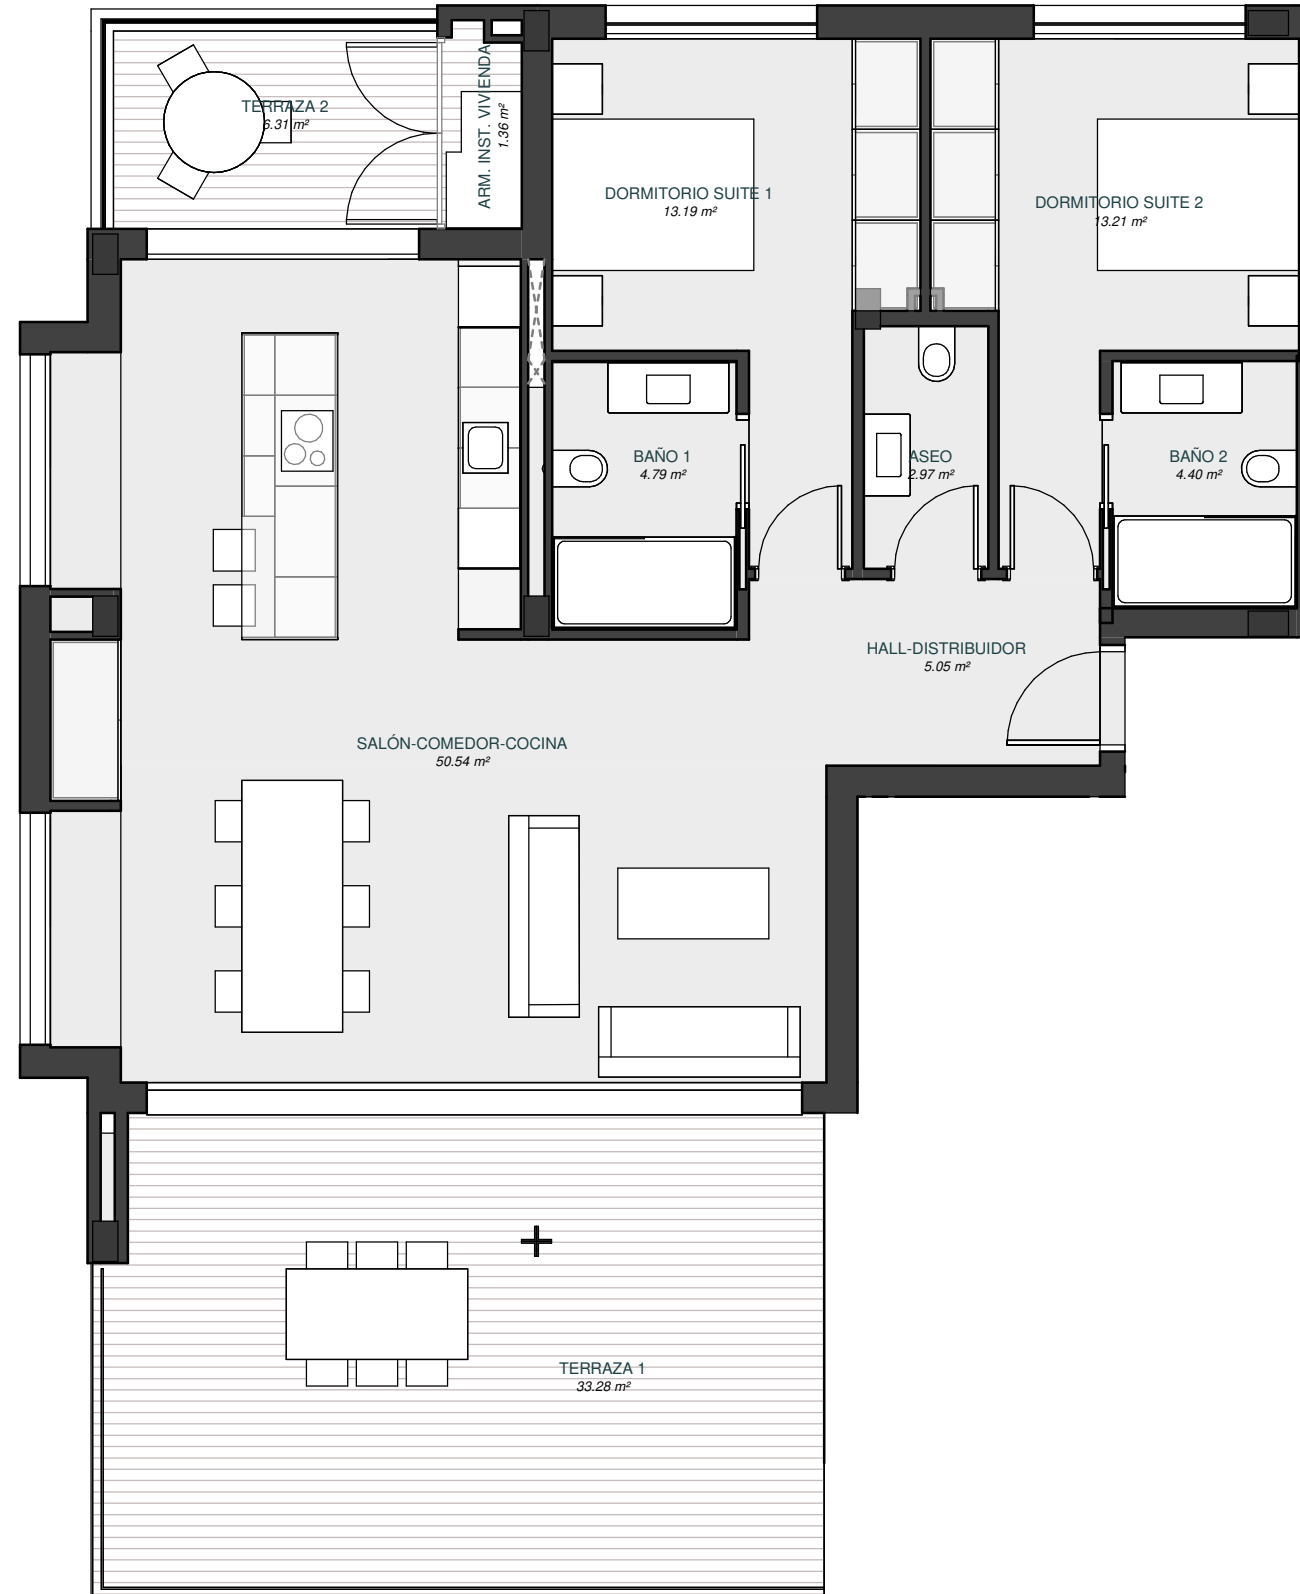




GREEN ESTATES

VIVIENDA 11

ESC. A - PLANTA 2ª


	ESC A		ESC B		
P03	15	16	17		
P02	11	12	13	14	
P01	06	07	08	09	10
P00	01	02	03	04	05
S01	PARKING				

Sup. construida vivienda:	155,00 m ²
Sup. terraza cubierta:	33,00 m ²
Sup. terraza descubierta:	16,00 m ²
SUPERFICIE TOTAL:	204,00 m²
Piscina:	---

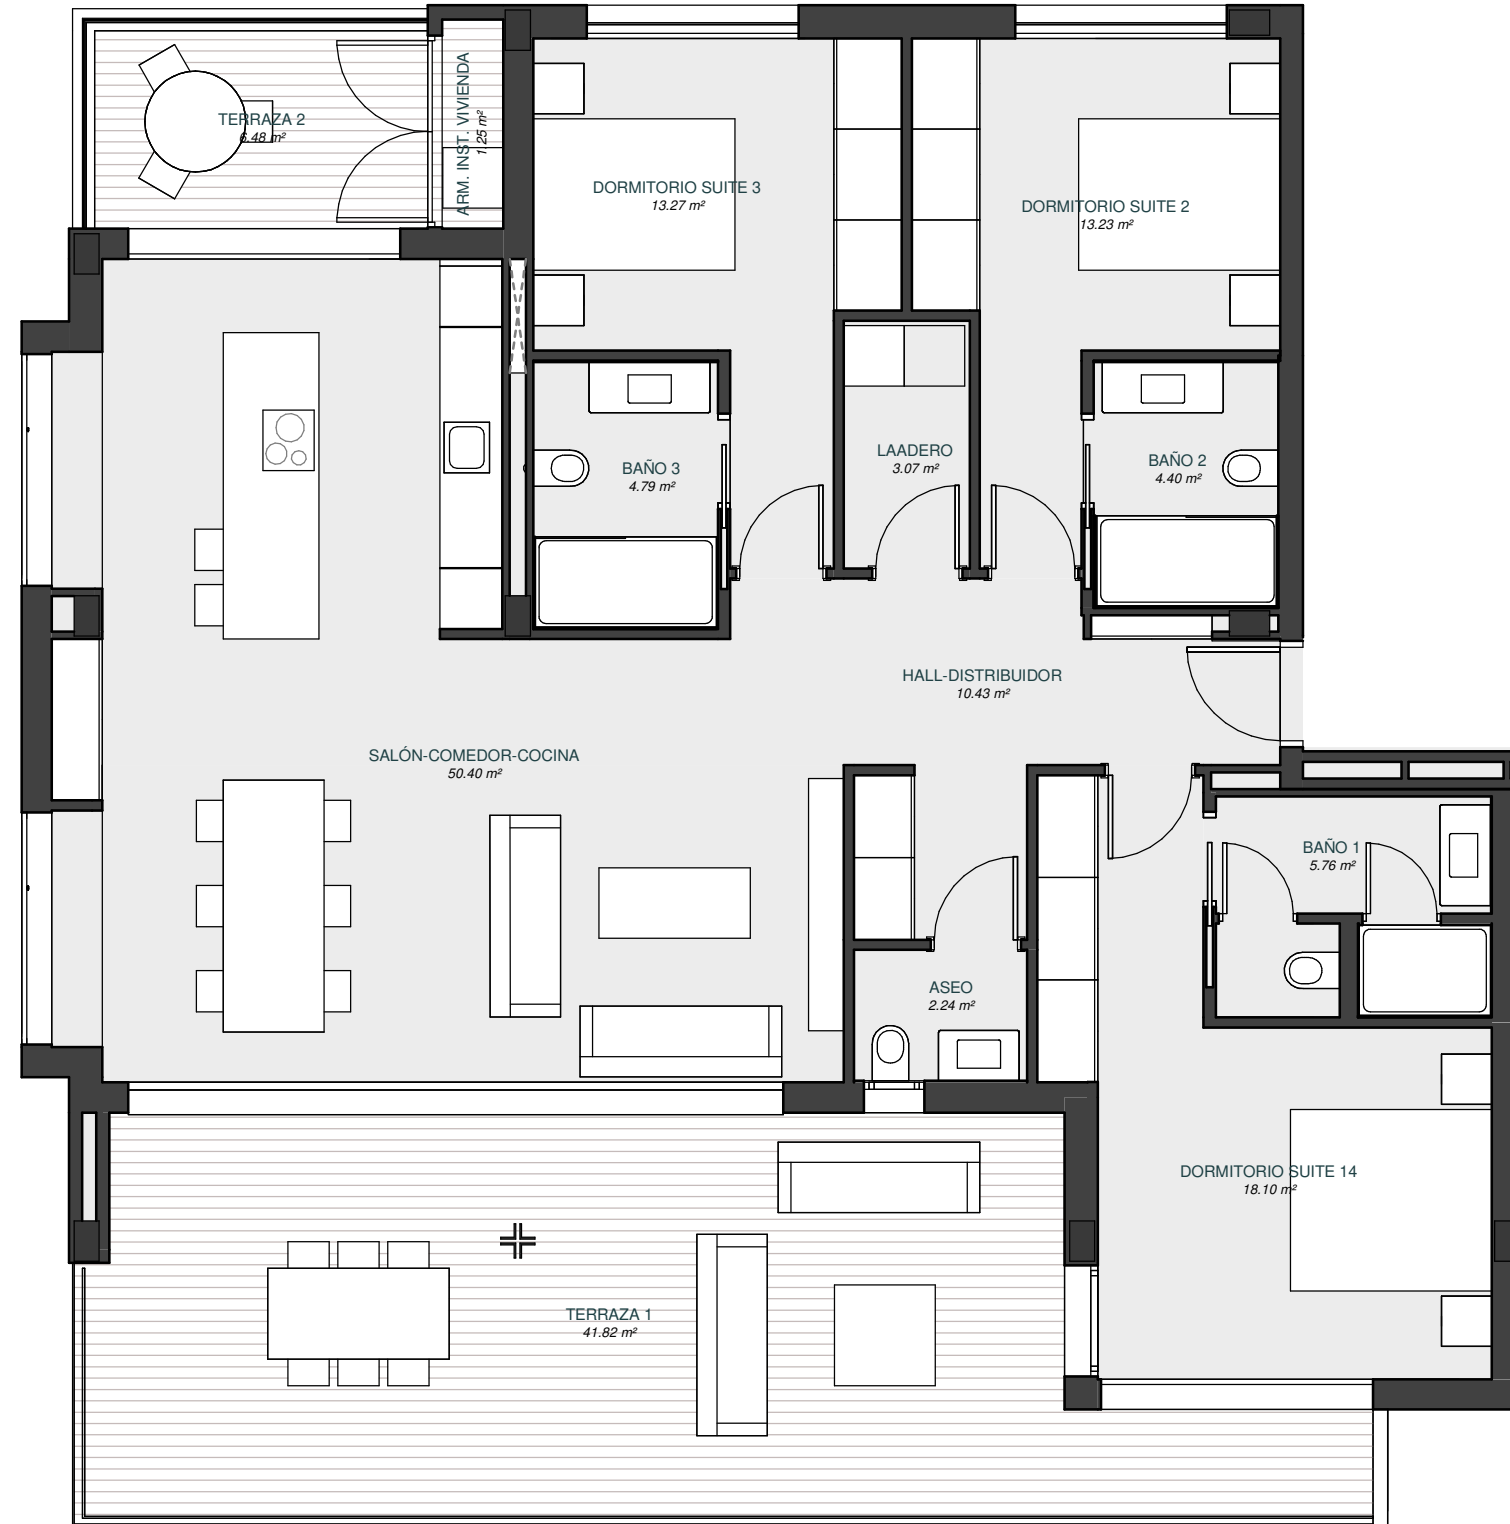

LIMONERO 24

Escala: 1 : 75

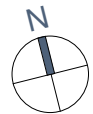

V5

El presente plano no es definitivo, ya que ha sido elaborado conforme al Proyecto Básico del Edificio y, por tanto, GREEN ESTATES se reserva la facultad de incluir las modificaciones necesarias por exigencias técnicas y/o jurídicas u ordenadas por cualquiera administraciones u organismos públicos, ajustándolo en todo caso al Proyecto de Ejecución. Los elementos accesorios (por ejemplo, el mobiliario, incluido el de la cocina) son meramente ilustrativos. Los giros de puertas y las distribuciones de aparatos sanitarios no son vinculantes. Las superficies expresadas son aproximadas, pudiendo experimentar modificaciones por razones de índole técnica y/o legales en el desarrollo de la ejecución de las obras.



GREEN ESTATES

SOTANO



LIMONERO 24

Escala: 1 : 200



V5

El presente plano no es definitivo, ya que ha sido elaborado conforme al Proyecto Básico del Edificio y, por tanto, GREEN ESTATES se reserva la facultad de incluir las modificaciones necesarias por exigencias técnicas y/o jurídicas u ordenadas por cualquiera administraciones u organismos públicos, ajustándolo en todo caso al Proyecto de Ejecución. Los elementos accesorios (por ejemplo, el mobiliario, incluido el de la cocina) son meramente ilustrativos. Los giros de puertas y las distribuciones de aparatos sanitarios no son vinculantes. Las superficies expresadas son aproximadas, pudiendo experimentar modificaciones por razones de índole técnica y/o legales en el desarrollo de la ejecución de las obras.



GREEN ESTATES

IMPLANTACION



LIMONERO 24

Escala: 1 : 300

